



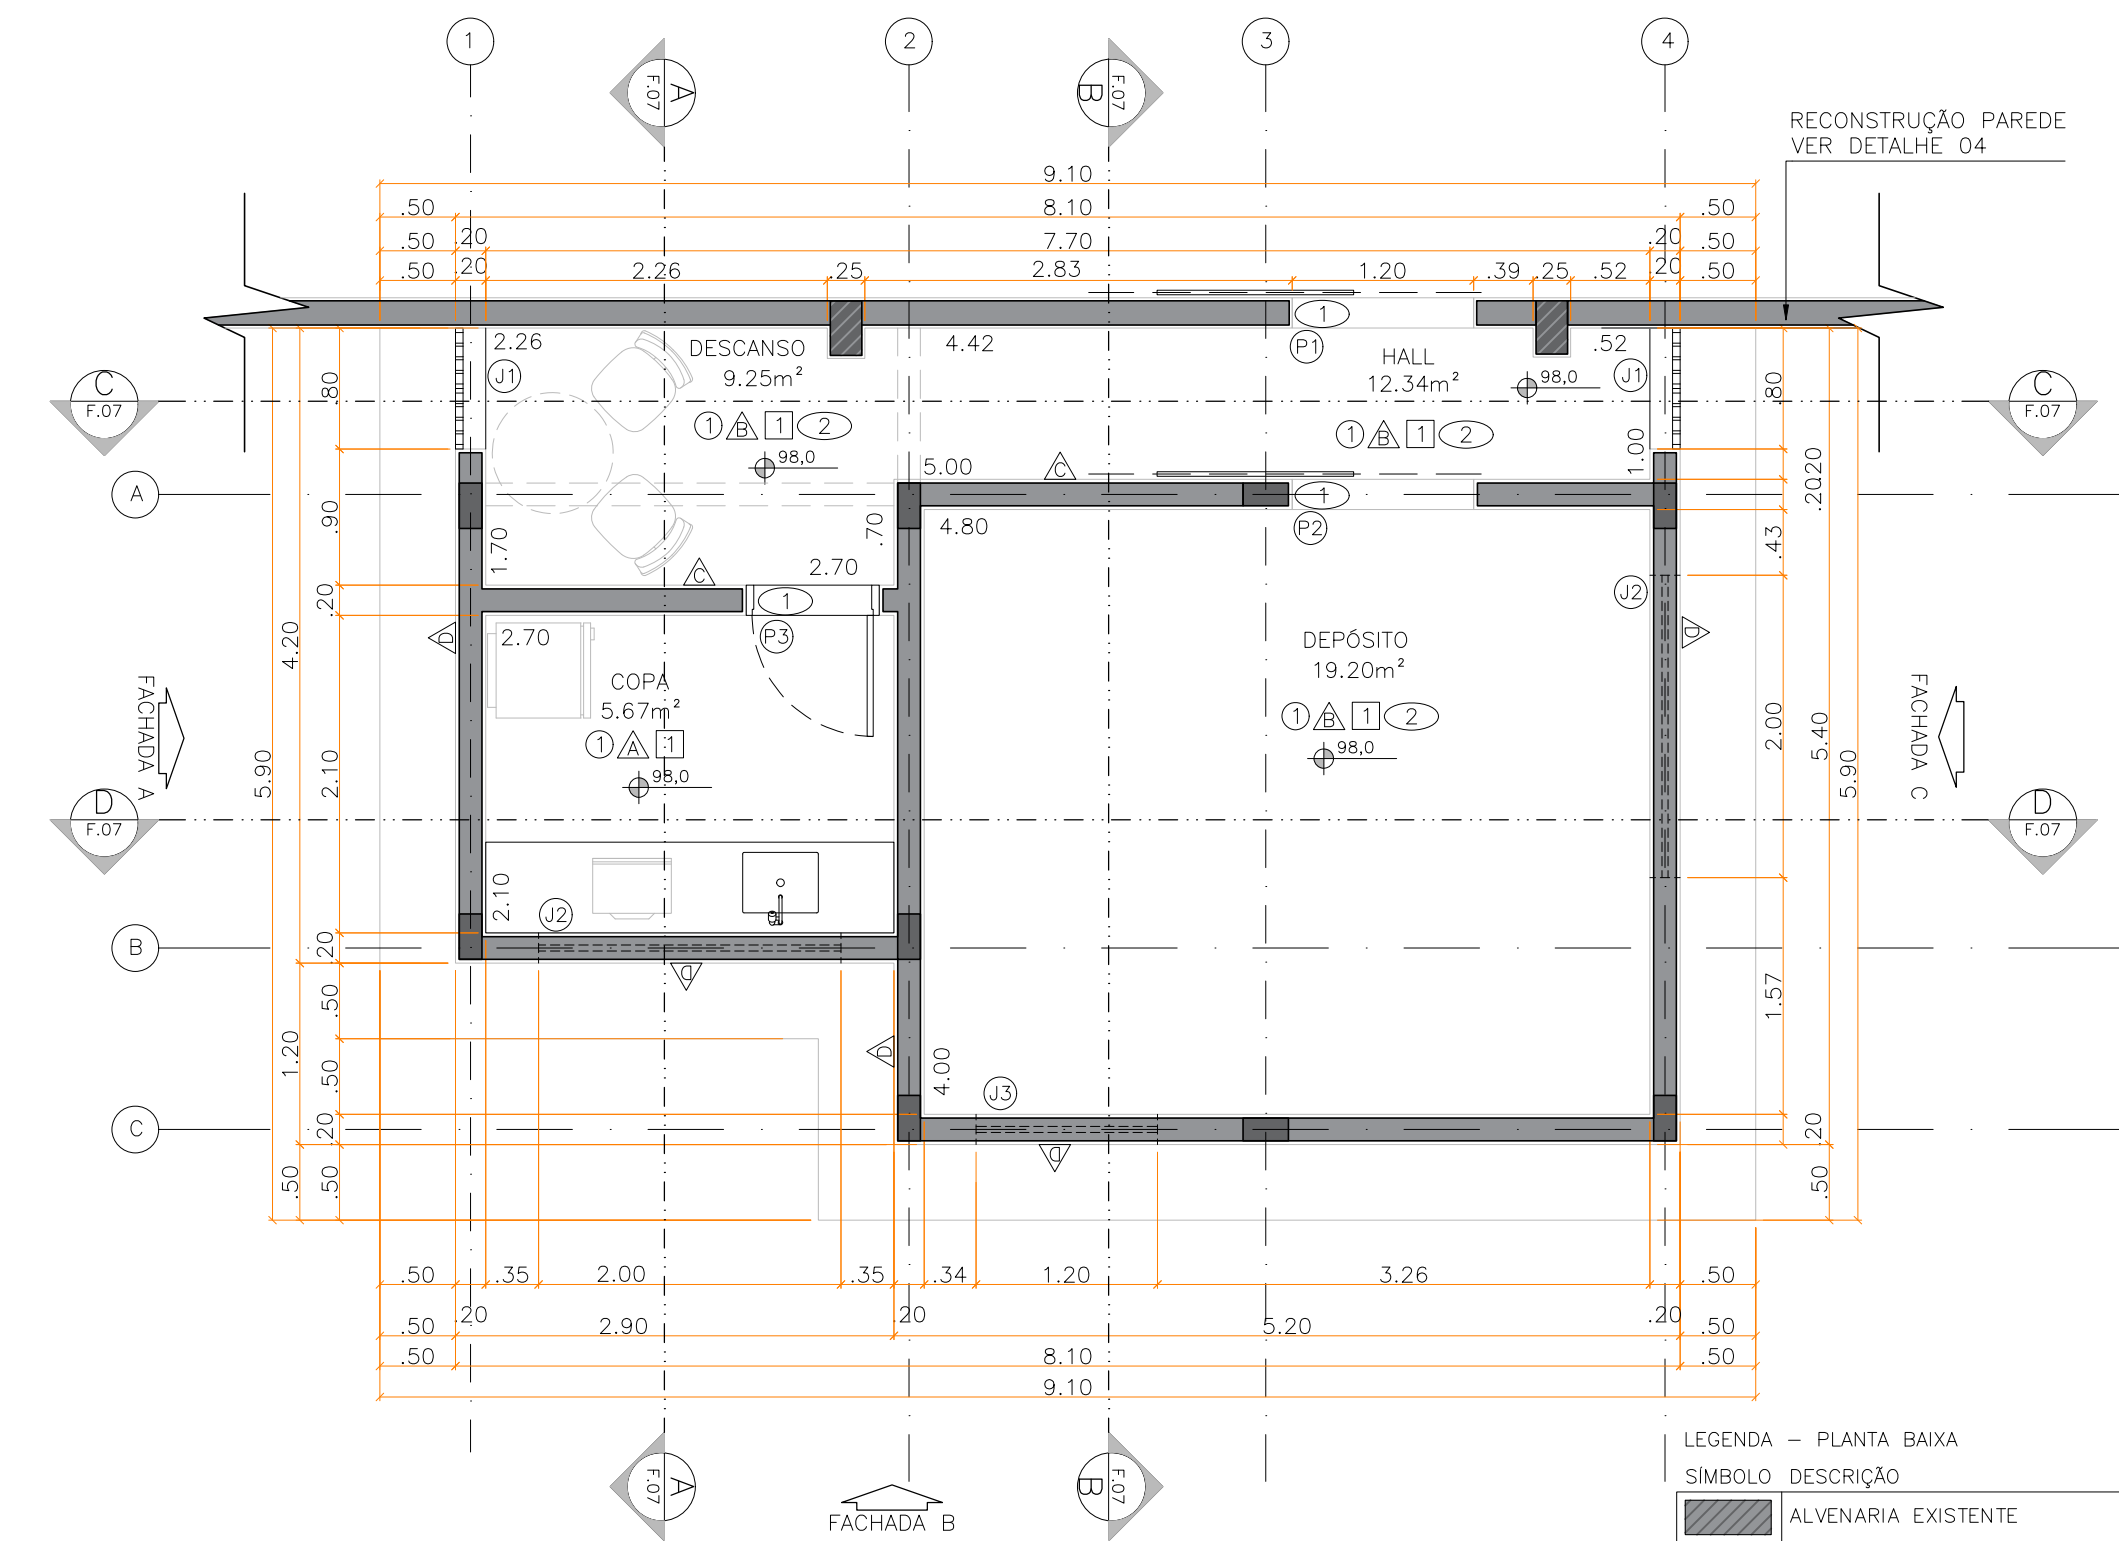

PLANTA BAIXA
esc 1:50

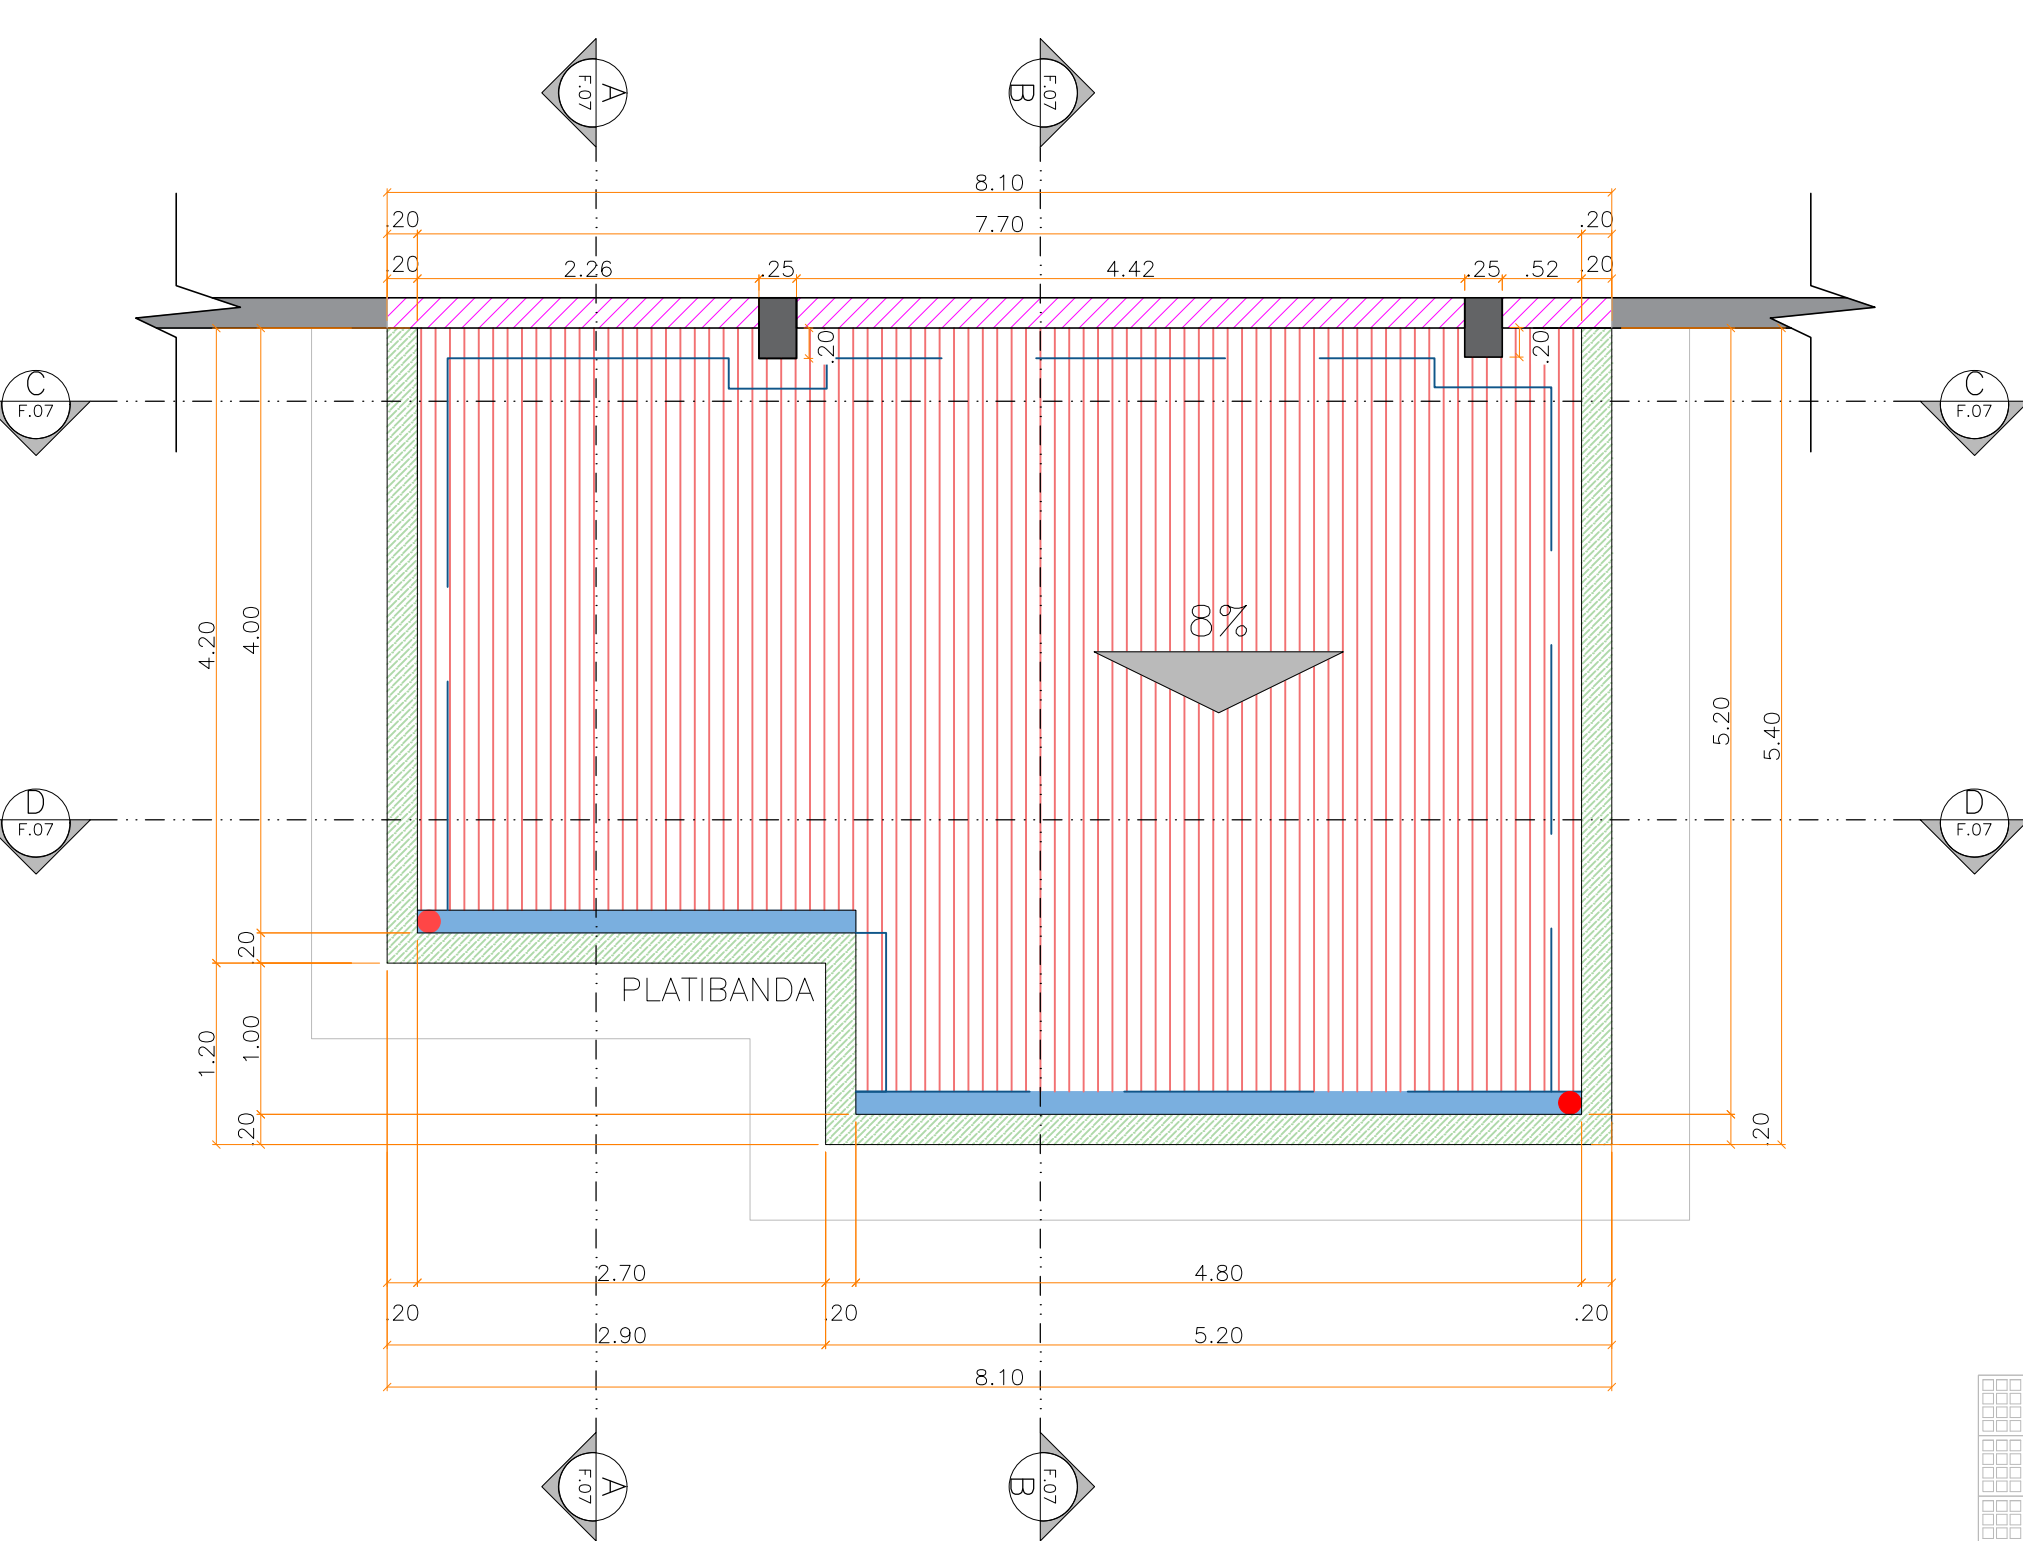

PLANTA DE COBERTURA
esc 1:50

LEGENDA - PLANTA BAIXA		
SÍMBOLO	DESCRIÇÃO	QUANTIDADE
	ALVENARIA EXISTENTE	-
	PILAR EXISTENTE	-
	ALVENARIA A CONSTRUIR	78,3 m²
	CONCRETO A CONSTRUIR	1,21 m³

OBS.: RECONSTRUÇÃO DA PAREDE DO GINÁSIO VER DETALHE 04 FOLHA 02

PORTAS		
SÍMBOLO	DESCRIÇÃO	QUANTIDADE
P1	GRADIL METÁLICO DE CORRER, 1 FOLHA, 1,20x2,10m	1 un
P2	PORTA METÁLICA DE CORRER, 1 FOLHA, 1,20x2,10m	1 un
P3	PORTA METÁLICA DE ABRIR, 1 FOLHA, 0,80x2,10m	1 un

JANELAS		
SÍMBOLO	DESCRIÇÃO	QUANTIDADE
J1	ELEMENTO VAZADO COBOGÔ QUADRICULADO CONCRETO (horizontal em veneziana com 16 furos) 0,40x2,00m - branco peitoril 0,14m (elemento 0,40x0,40m)	28 un
J2	JANELA METÁLICA BASCULANTE BRANCA, 2,00x0,80m peitoril 1,40m	2 un
J3	JANELA METÁLICA BASCULANTE BRANCA, 1,20x0,80m peitoril 1,40m	1 un

TELA DE SEGURANÇA		
SÍMBOLO	DESCRIÇÃO	QUANTIDADE
T1	TELA DE PROTEÇÃO PARA JANELA 2,00x0,80m BRANCA	3,54 m²
T2	TELA DE PROTEÇÃO PARA JANELA 1,20x0,80m BRANCA	1,08 m²


ACABAMENTOS		QUANTIDADE
PISO	1 REVESTIMENTO GRANILITE	34,37 m²

PAREDE		QUANTIDADE
1	REVESTIMENTO CERÂMICO - 20x20cm - até 2,20m - branco e azul claro (painel)	17,84 m²
2	PINTURA COM TINTA LÁTEX ACRILICA - branco	7,68 m²
3	PINTURA COM TINTA LÁTEX ACRILICA - branco	95,26 m²
4	PINTURA COM TINTA LÁTEX ACRILICA - PAINEL CINZA CLARO, AZUL CLARO, VERMELHO E BRANCO	18,90 m²
5	PINTURA COM TINTA LÁTEX ACRILICA FACHADA - PAINEL CINZA CLARO, AZUL CLARO, VERMELHO E BRANCO	73,39 m²


TETO		QUANTIDADE
1	LAJE DE CONCRETO	34,37 m²
2	PINTURA LÁTEX ACRILICA - branca	

RODAPE		QUANTIDADE
1	SOLEIRA DE GRANITO (20cm)	3,20 m
2	RODAPE POLIESTIRENO BRANCO 05cm	32,78 m


COBERTURA		
SÍMBOLO	DESCRIÇÃO	QUANTIDADE
1	TELHA METÁLICA TRAPEZOIDAL	35,31 m²
2	RUFO DE AÇO GALVANIZADO (INSTALAR - 24cm)	17,25 m
3	PINGADEIRA DE AÇO GALVANIZADO (INSTALAR - 24cm)	18,90 m
4	CALHA DE AÇO GALVANIZADO (INSTALAR - 15cm)	7,70 m
5	COLETOR VERTICAL - TUBO PVC 75mm	8,40 m
6	RETIRADA DOS COBOGÔS E FECHAMENTO DA PAREDE EXISTENTE ALTURA FINAL DE 400m	3,24 m²

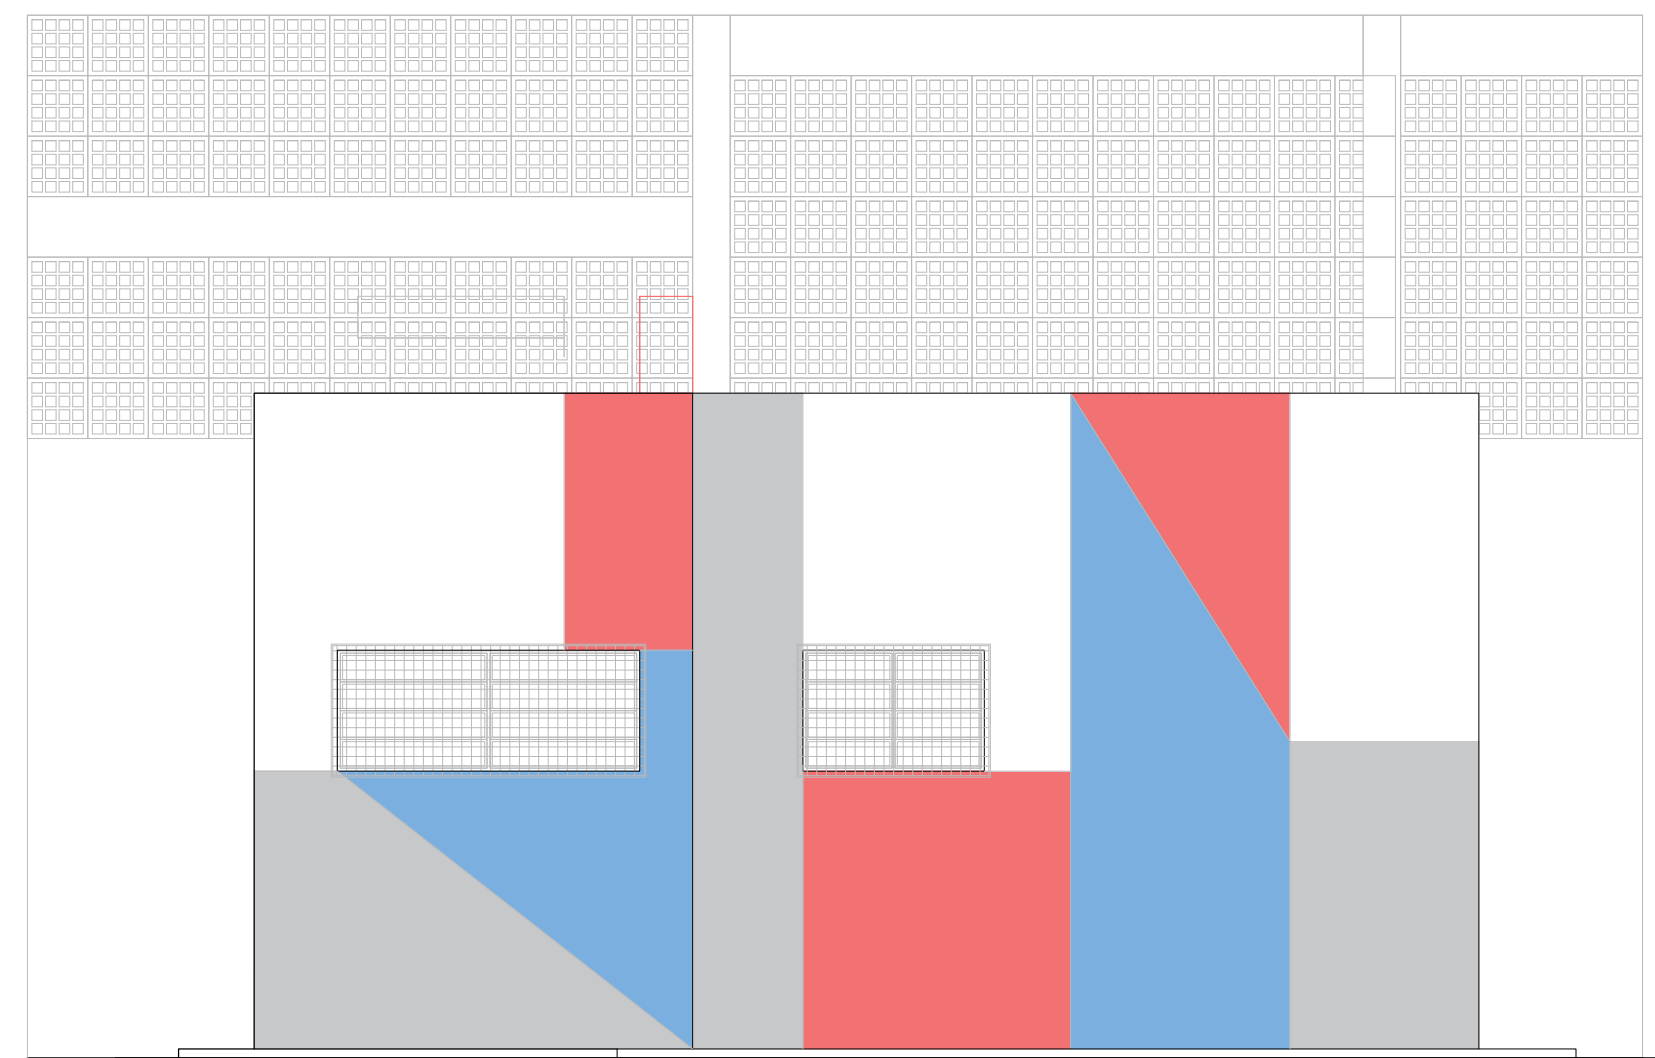


FACHADA B
esc 1:50

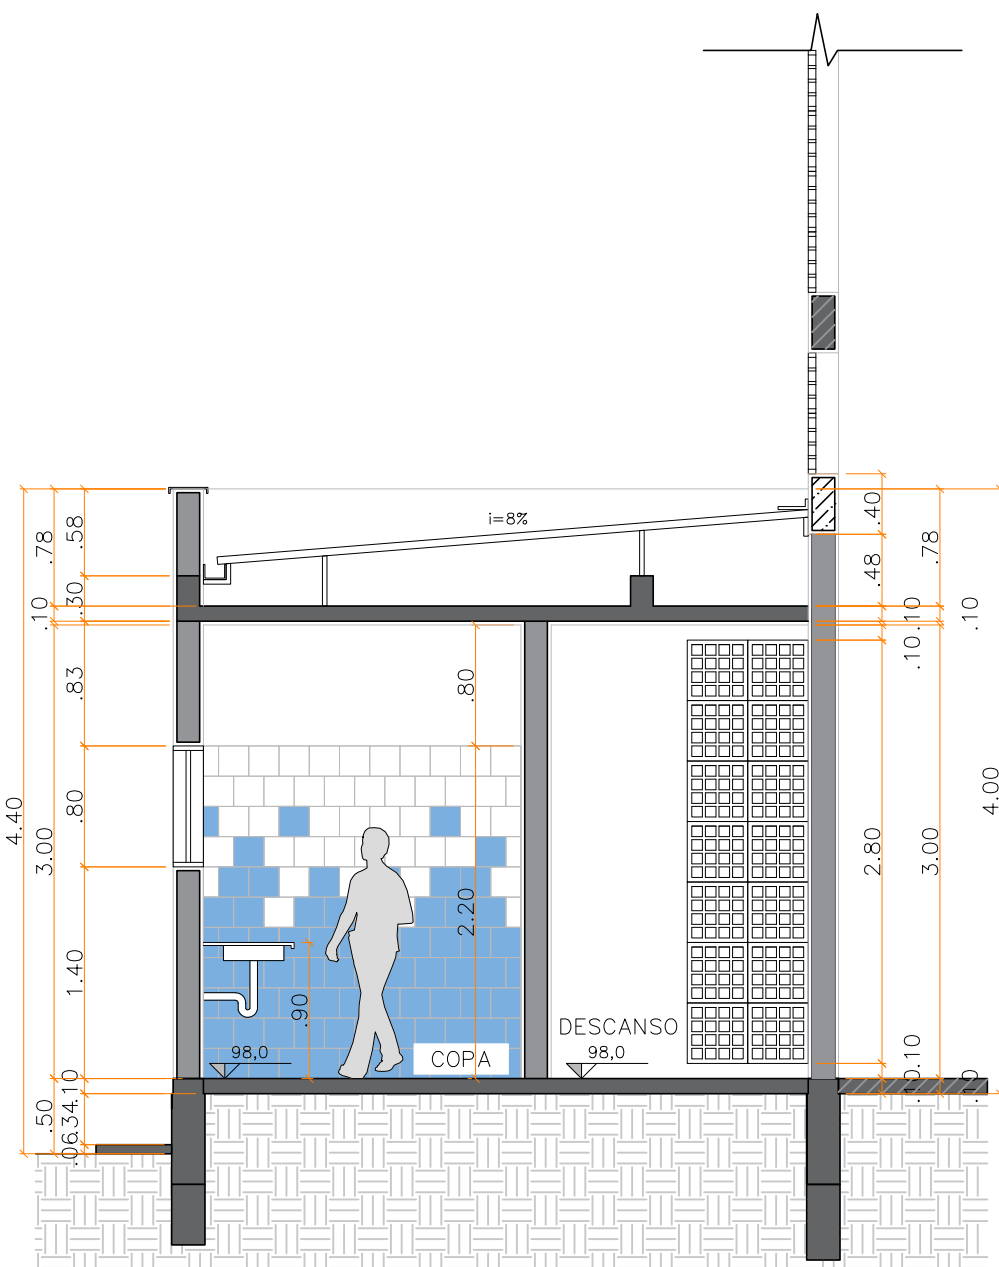


CORTE A
esc 1:50

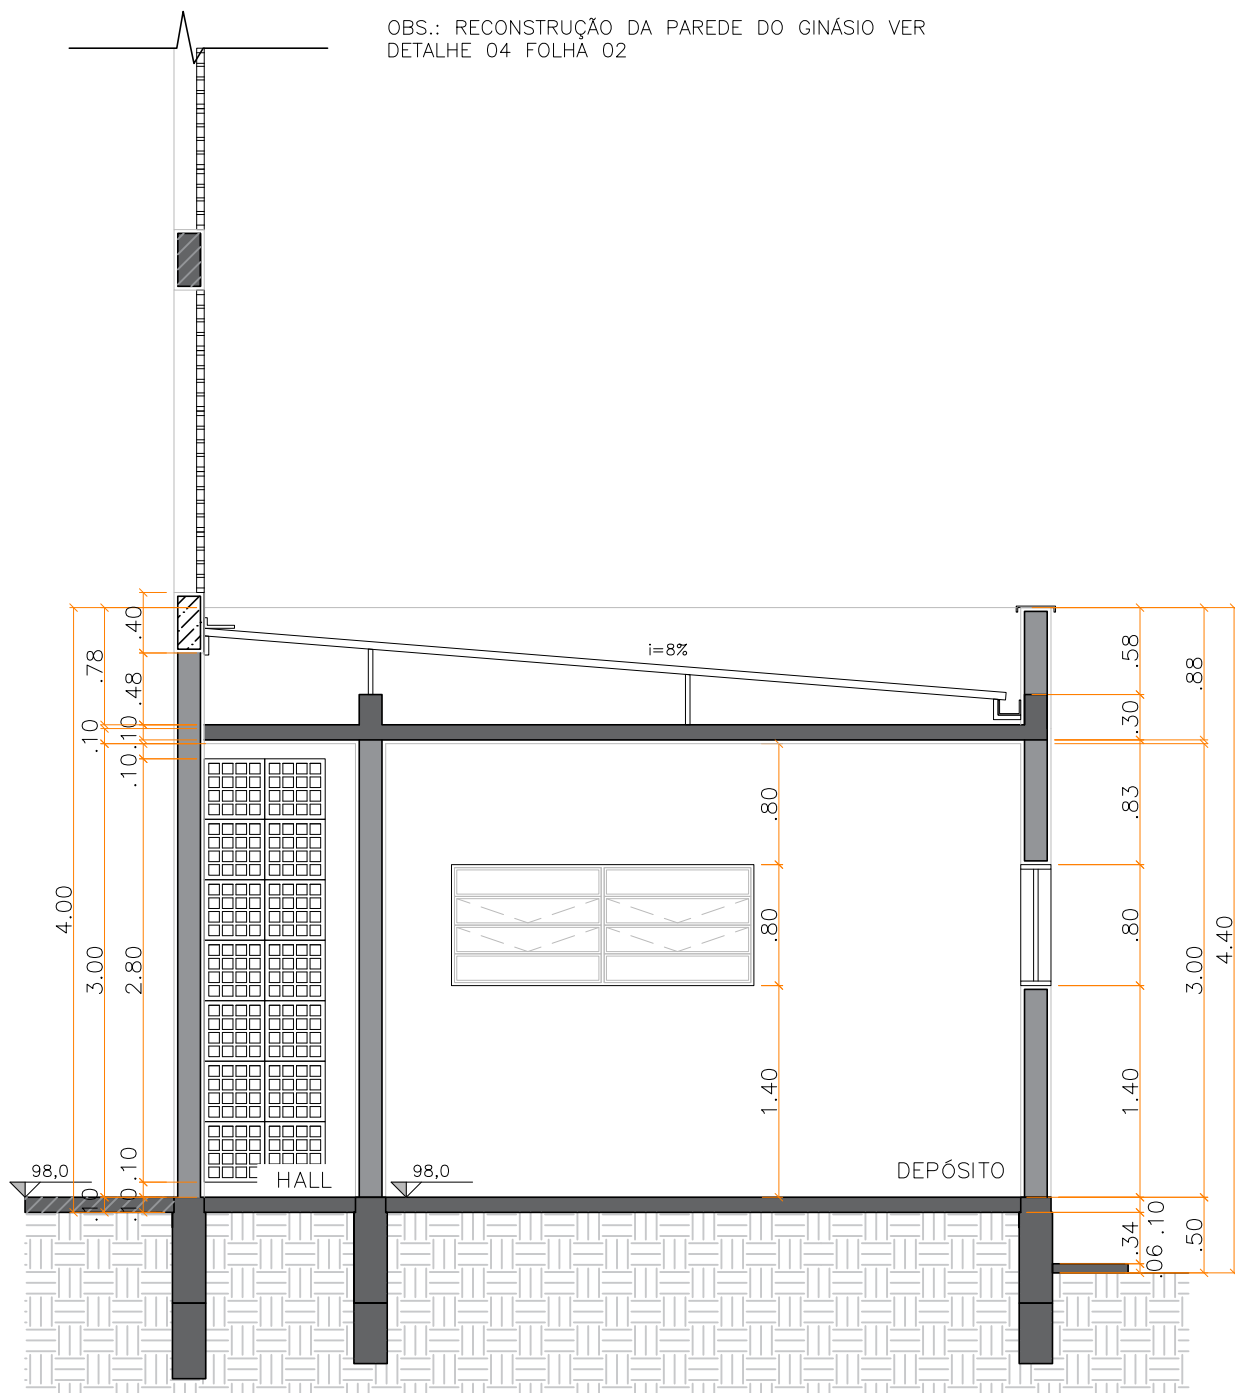


CORTE B
esc 1:50

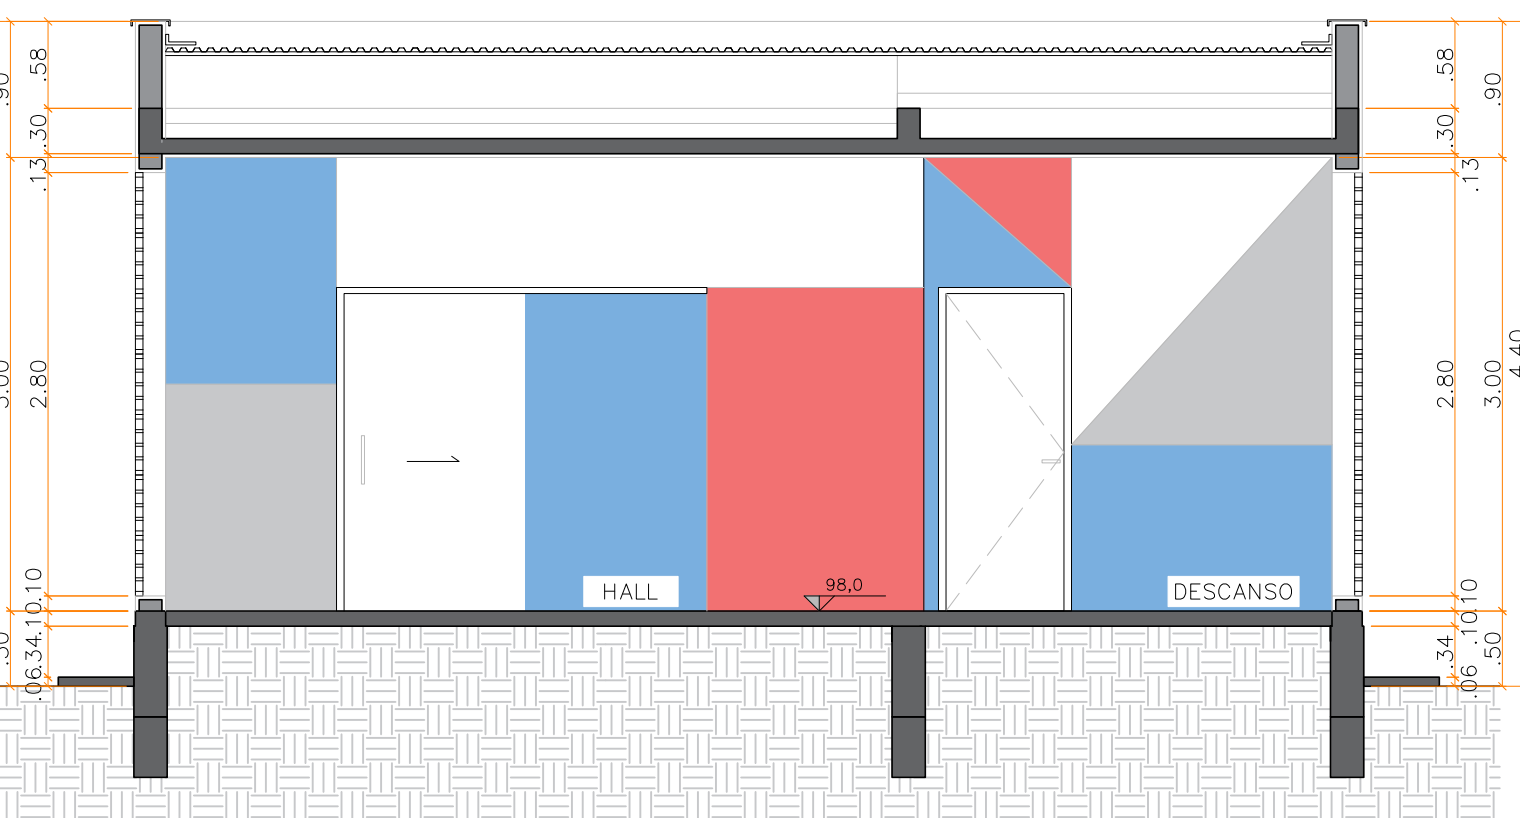


CORTE C
esc 1:50

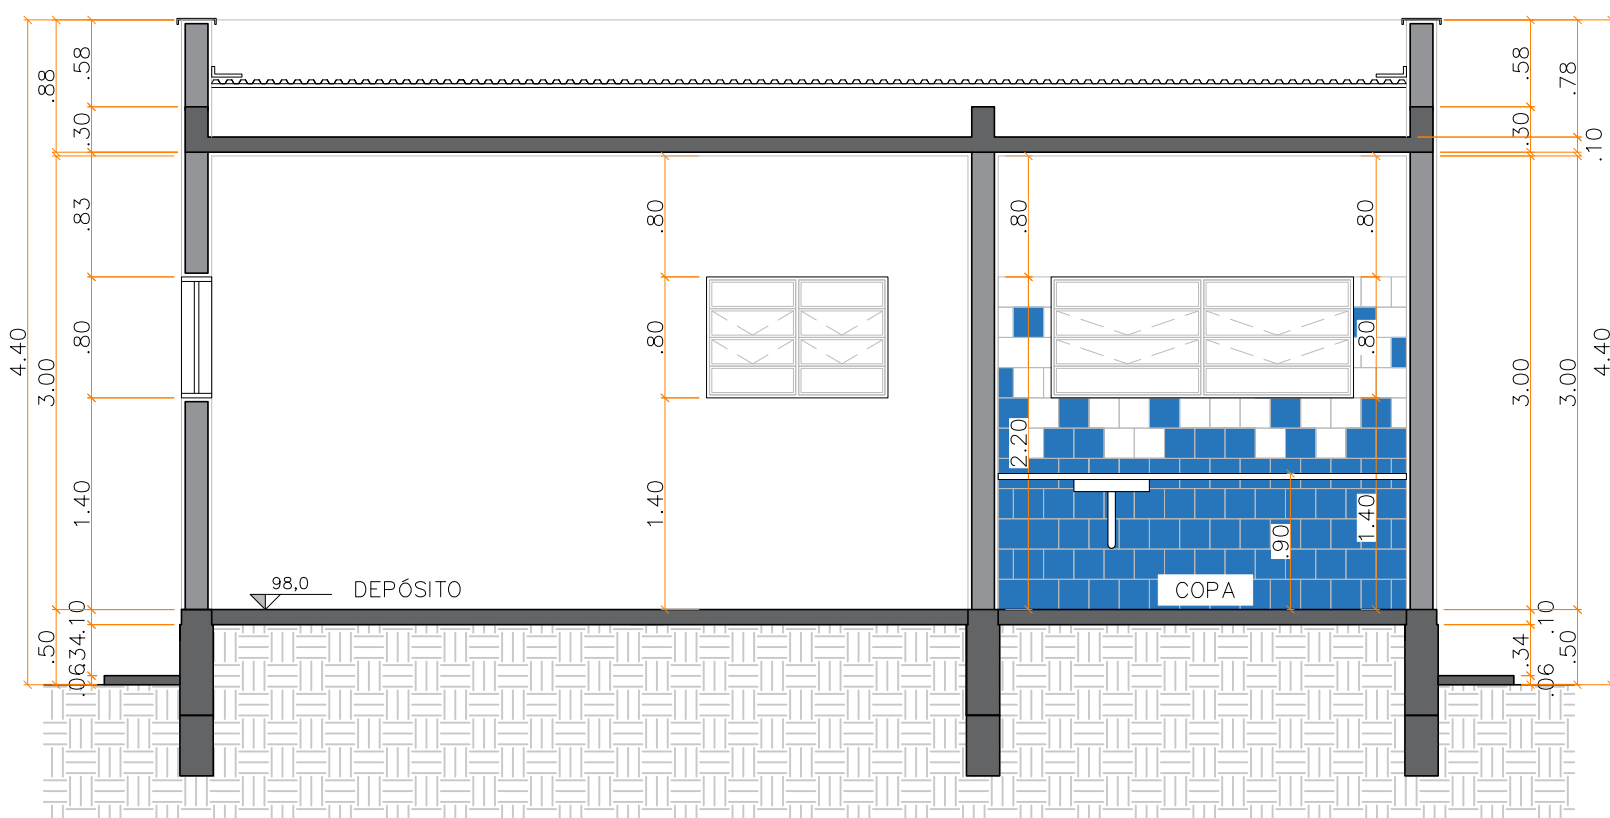


CORTE D
esc 1:50

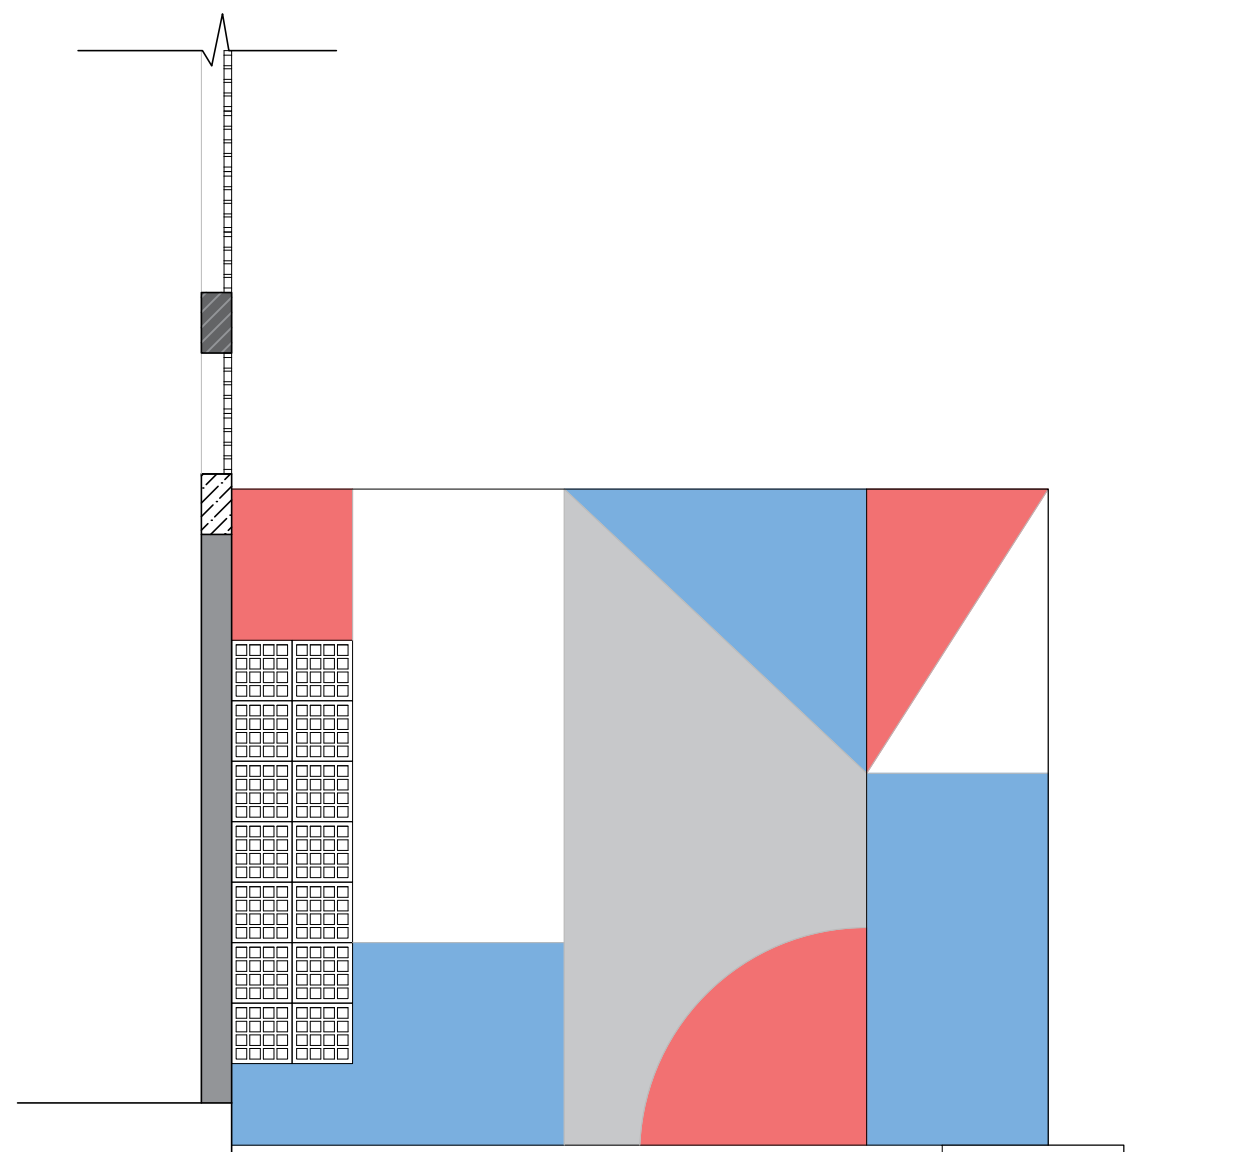

FACHADA A
esc 1:50

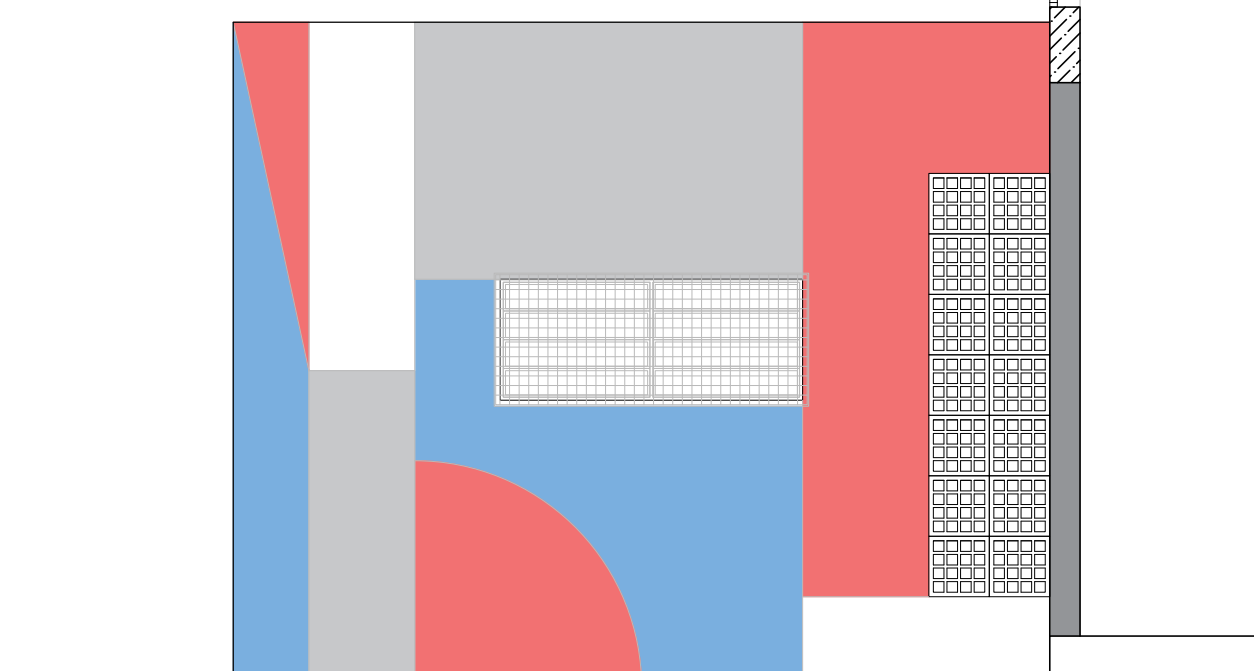

FACHADA C
esc 1:50

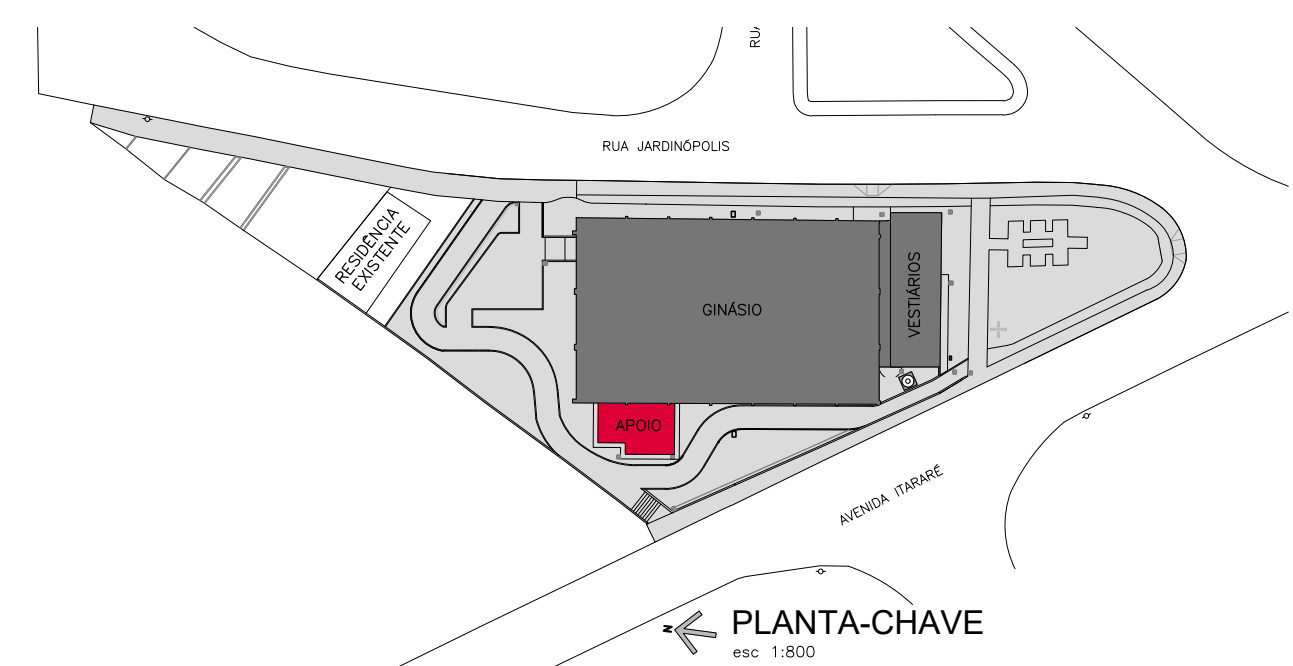

NOTAS:

- ESTE PROJETO FOI ELABORADO A PARTIR DE LEVANTAMENTO DESENVOLVIDO POR EQUIPE PRÓPRIA DA PREFEITURA.
- ANTES DA EXECUÇÃO, SOLICITAR AUTORIZAÇÃO DO NÚCLEO DE MEIO AMBIENTE PARA SUPRESSÃO DE ÁRVORES QUE OBSTRUÍREM OS SERVIÇOS NECESSÁRIO A OBRA.
- PRESERVAR, SEMPRE QUE POSSÍVEL, A VEGETAÇÃO ARBÓREA EXISTENTE NOS TERRENOS GRAMADOS DO PROJETO.
- CONFERIR MEDIDAS NO LOCAL.

		P.M.F.R. Proc. 11965/24		Fls.	Rubrica
ASSINATURA RESPONSÁVEL TÉCNICO			APROVAÇÃO SECRETARIA DE OBRAS E SERVIÇOS		
			PREFEITURA MUNICIPAL DE FRANCO DA ROCHA – SP		
ASSUNTO			REFORMA DA QUADRA DO PARQUE PAULISTA PRÉDIO APOIO – PLANTAS, CORTES E FACHADAS		
LOCAL			RUA JARDINÓPOLIS, S/N, PARQUE PAULISTA, AV. ITARARÉ, S/N, VILA SÔNIA - FRANCO DA ROCHA/SP CEP: 07844-000		
RESPONSÁVEL TÉCNICO		RRT/ART	CAU/CREA	REVISÃO	
DORA BENEDINI DE LEMOS		RRT N° 15277676	A114105-8	R03	
SECRETARIA DE OBRAS E SERVIÇOS		ESCALA		DATA	
RENATA MASSELA DE LIMA PARREIRA		INDICADA		set/2025	
ADMINISTRAÇÃO		FOLHA		DESENHO	
LORENA RODRIGUES DE OLIVEIRA		7/8		SABRINA E AMANDA	