

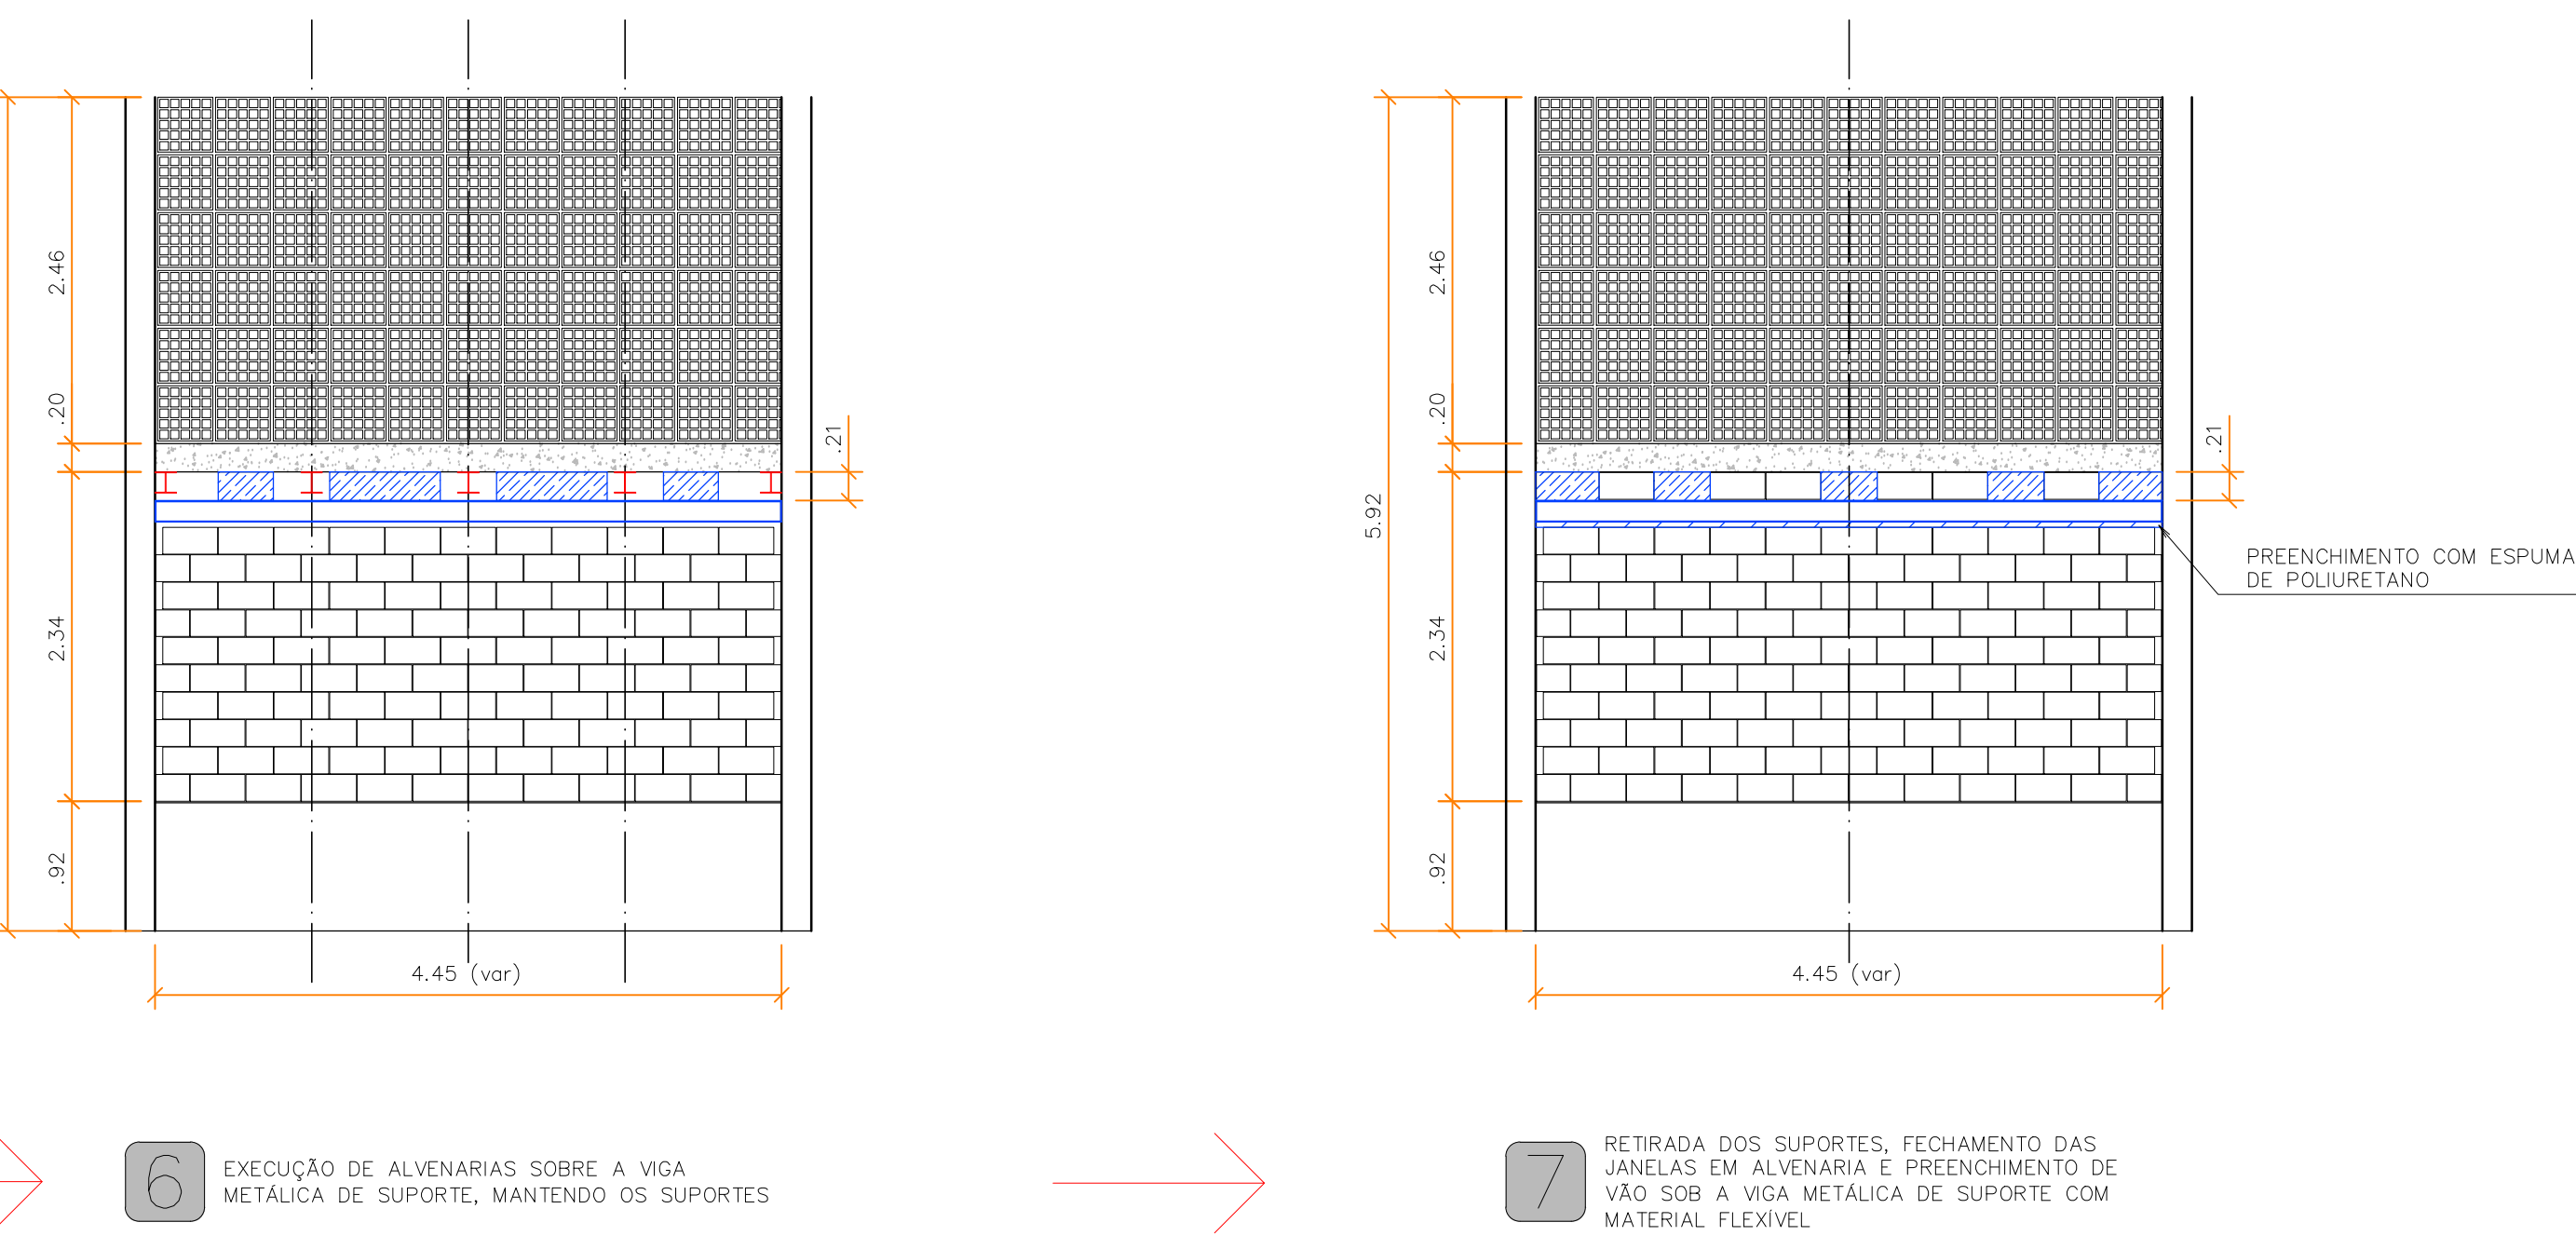


SEQUÊNCIA DE EXECUÇÃO

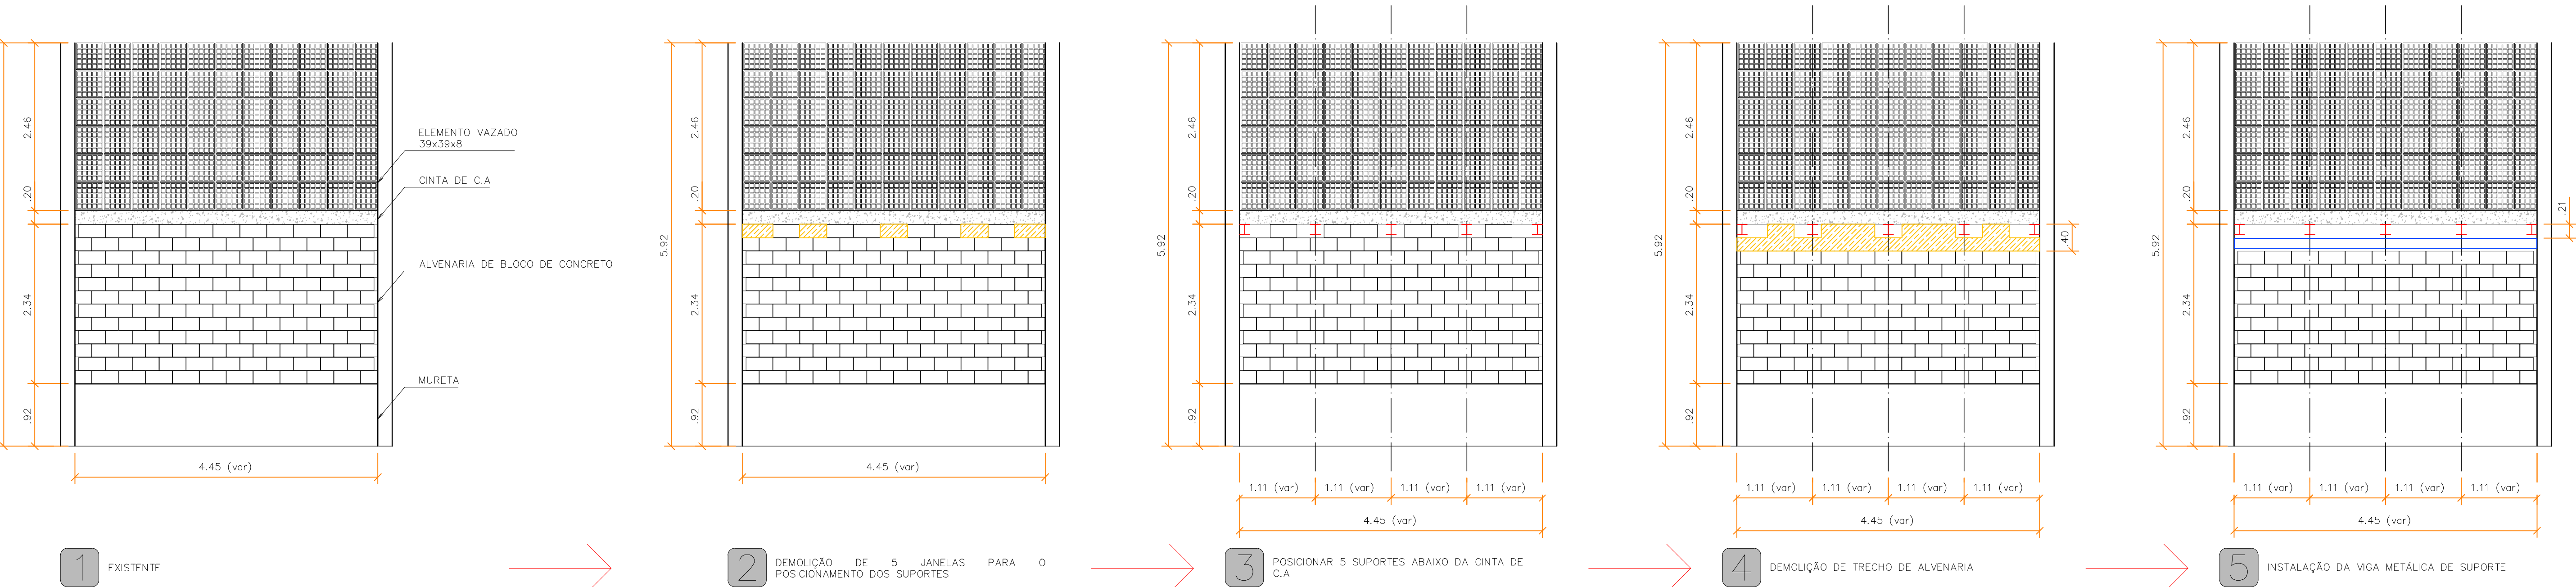


CROQUI DAS ALVENARIAS A SEREM REFORÇADAS – sem escala

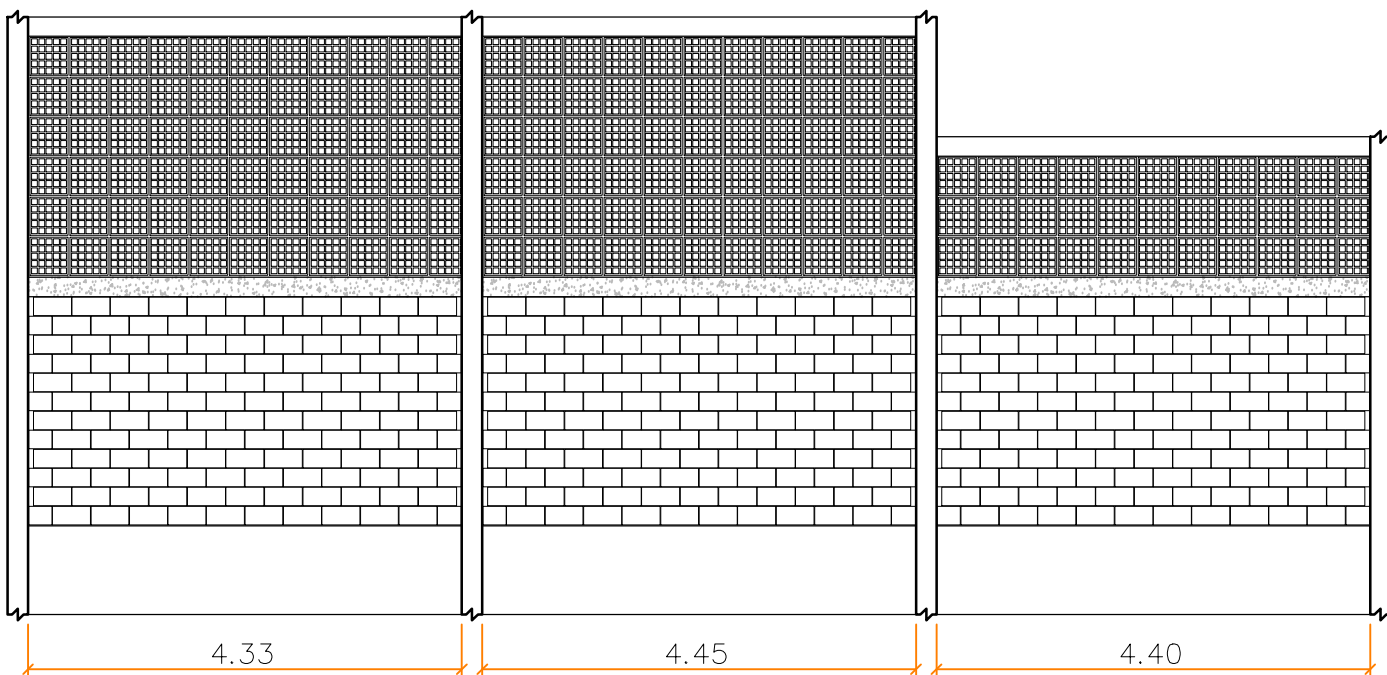

- NOTAS:
- 1 – O reforço será executado nos 3 vãos
 - 2 – Considerou-se o maior vão para demonstração da sequência executiva
 - 3 – É de suma importância a verificação das medidas antes da execução do reforço em estrutura metálica
 - 4 – As definições da estrutura metálica estão descritas em projeto específico

- REFERÊNCIAS:
- 1 – Relatório de sondagem a percussão da empresa EMSOL ENGENHARIA E MECÂNICA DOS SOLOS, com 3 furos realizados em agosto de 2025 e assinada pela engenheira Kamilla Moraes Coelho – CREA 5070348252
 - 2 – Elemento Vazado 8x39x39 – 12,3 kg por peça q.vaz = 0,03 tf/m
 - 3 – Bloco de concreto 14x19x39 γ_{alv} = 1,9 tf/m³
 - 4 – Cinta de amarração 14x20 $\gamma_{c.a}$ = 2,5 tf/m³

VALOR DO CARREGAMENTO EM CADA SUPORTE

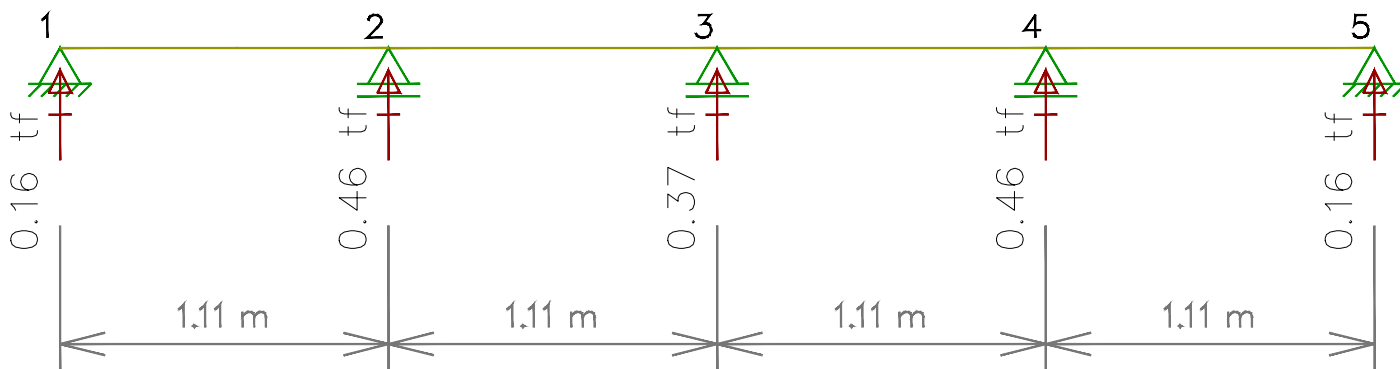

LEGENDA		
SÍMBOLO	DESCRIÇÃO	QUANTIDADE
	ALVENARIA A DEMOLIR	1,82 m²
	ALVENARIA A CONSTRUIR	0,93 m²
	ESPUMA DE POLIURETANO	13,35 m
	PERFIL METÁLICA DE SUPORTE	5,0 un
	PERFIL METÁLICA DE REFORÇO	13,35 m

P.M.F.R. - Proc. 11965/2024		Fls.	Rubrica
ASSINATURA RESPONSÁVEL TÉCNICO		APROVAÇÃO SECRETARIA DE OBRAS E SERVIÇOS	
		PREFEITURA MUNICIPAL DE FRANCO DA ROCHA – SP	
		ASSUNTO: REFORMA DA QUADRA DO PARQUE PAULISTA – REFORÇO DAS ALVENARIAS – SEQUENCIA DE EXECUÇÃO	
		LOCAL: RUA JARDINÓPOLIS, S/N, PARQUE PAULISTA, AV. ITARARÉ, S/N, VILA SÔNIA – FRANCO DA ROCHA/SP. CEP: 07844-000	
RESPONSÁVEL TÉCNICO	ART	CAU/CREA	REVISÃO
FERNANDO PEREIRA BARBOSA	2620251557510	5069635094	R00
SECRETARIA DE OBRAS E SERVIÇOS		ESCALA	DATA
RENATA MASSELA DE LIMA PARREIRA		1:50	set/2025
ADMINISTRAÇÃO		FOLHA	DESENHO
LORENA RODRIGUES DE OLIVEIRA		1/3	FERNANDO