
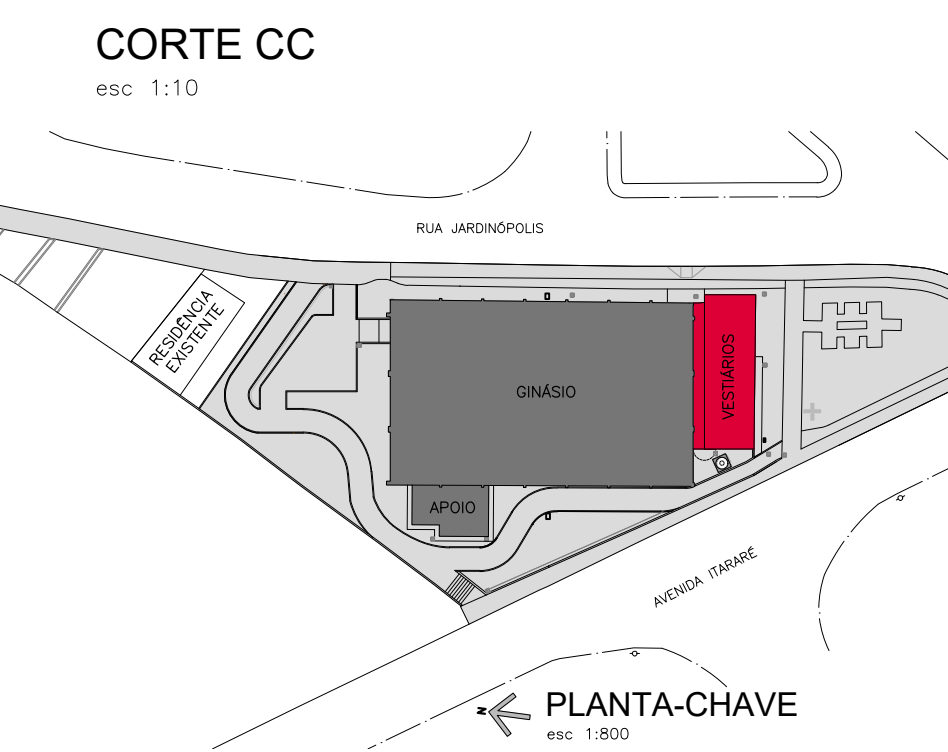
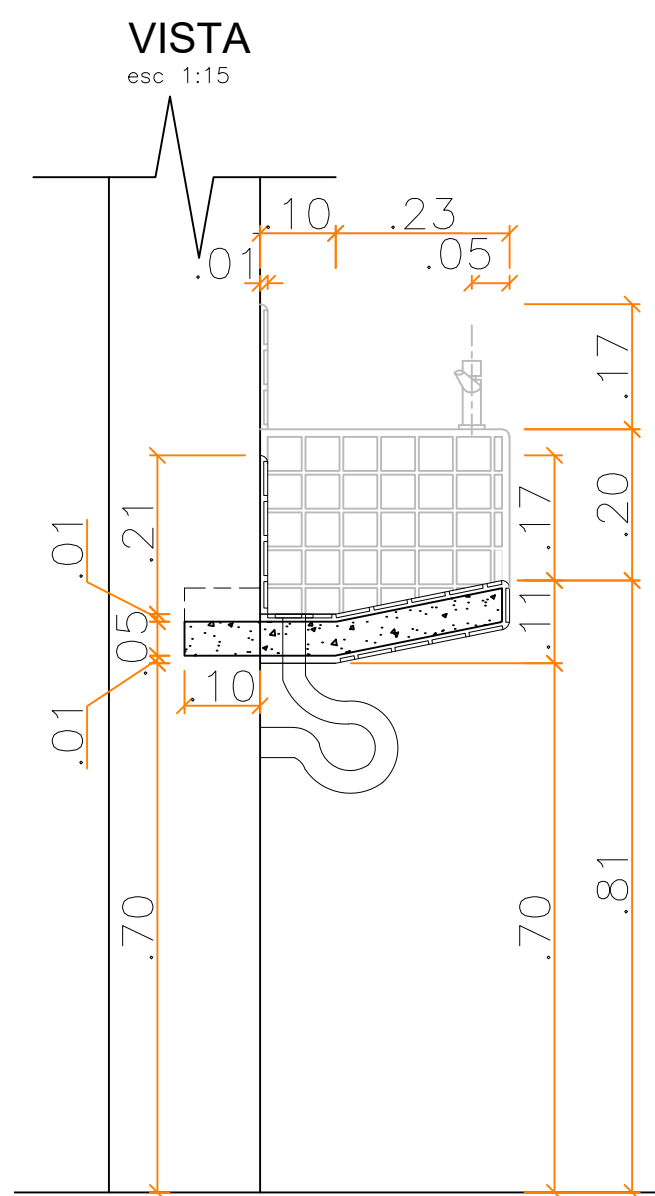
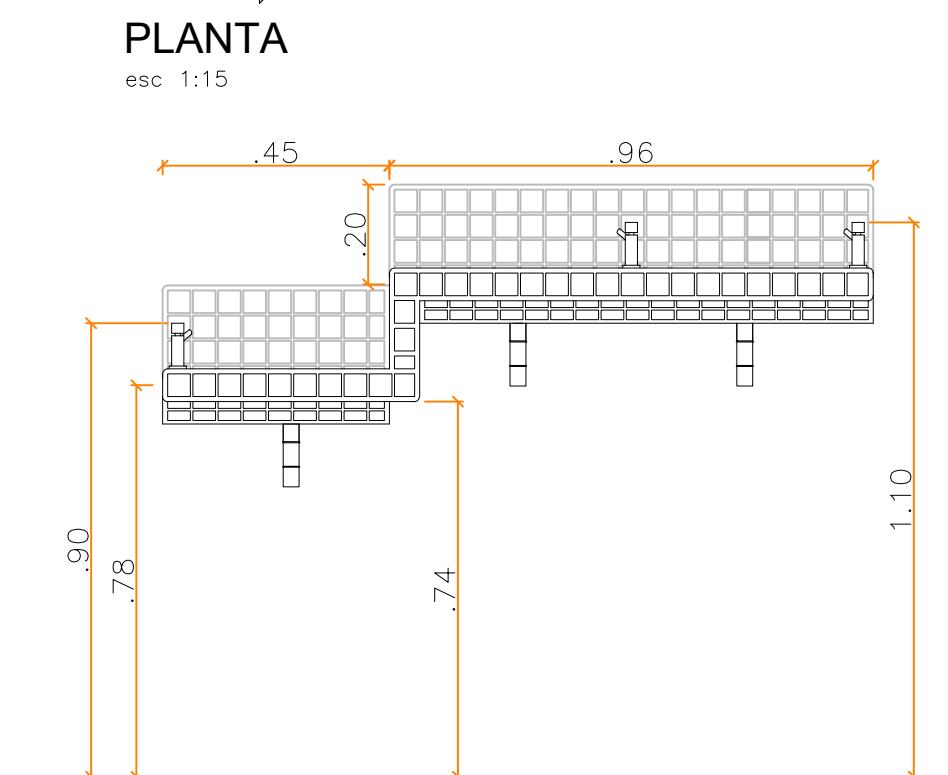
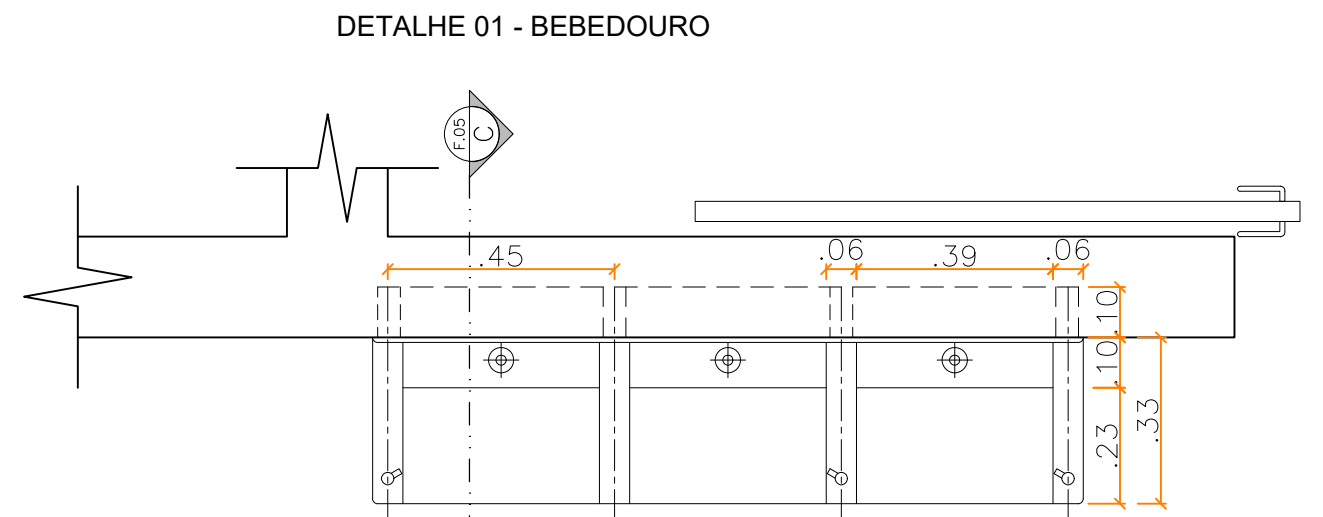
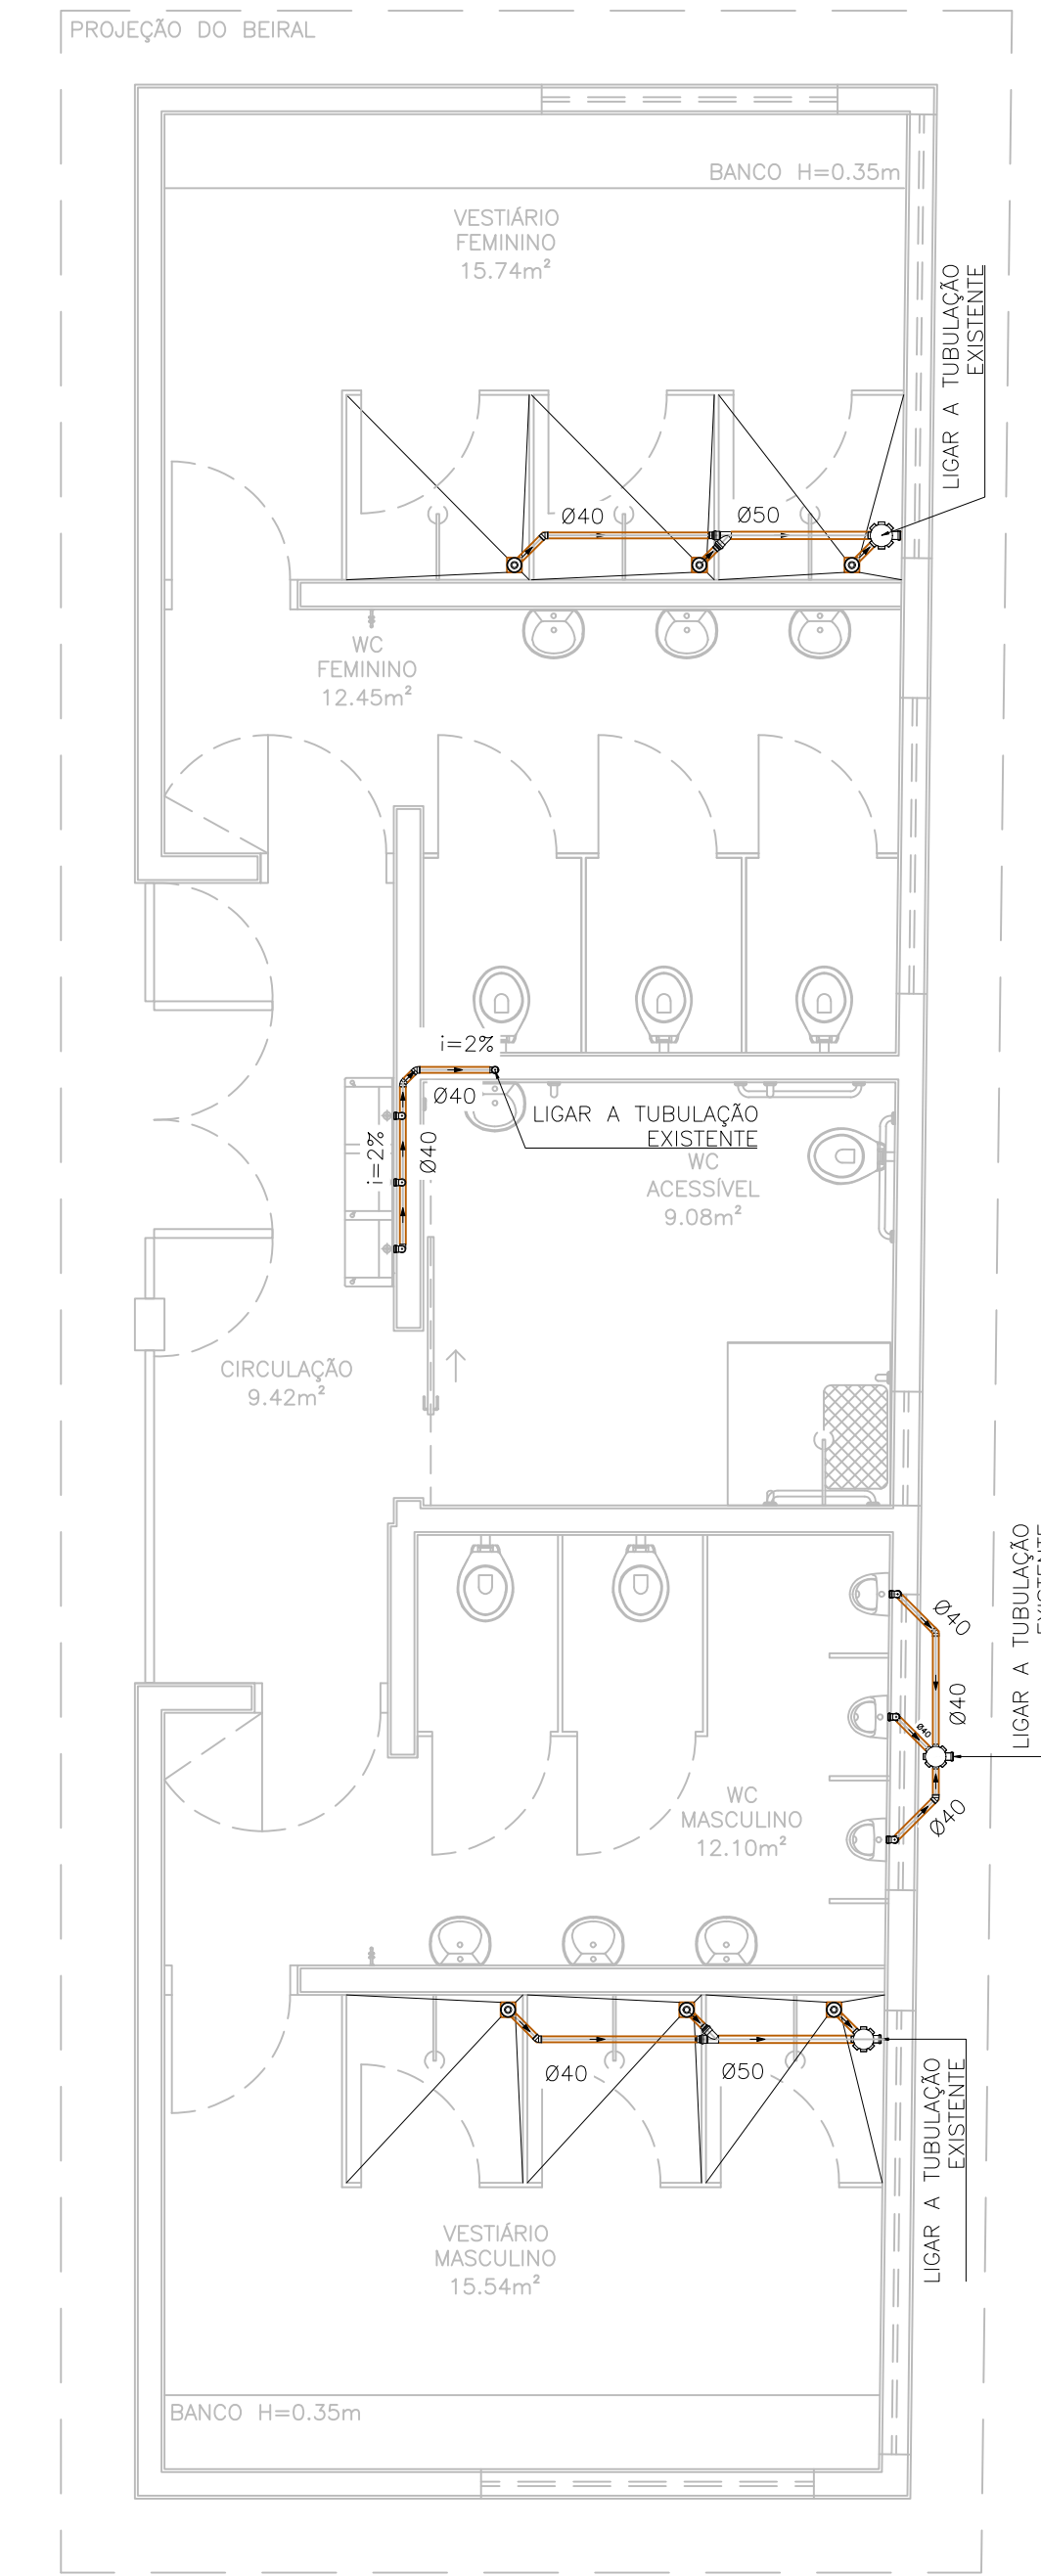
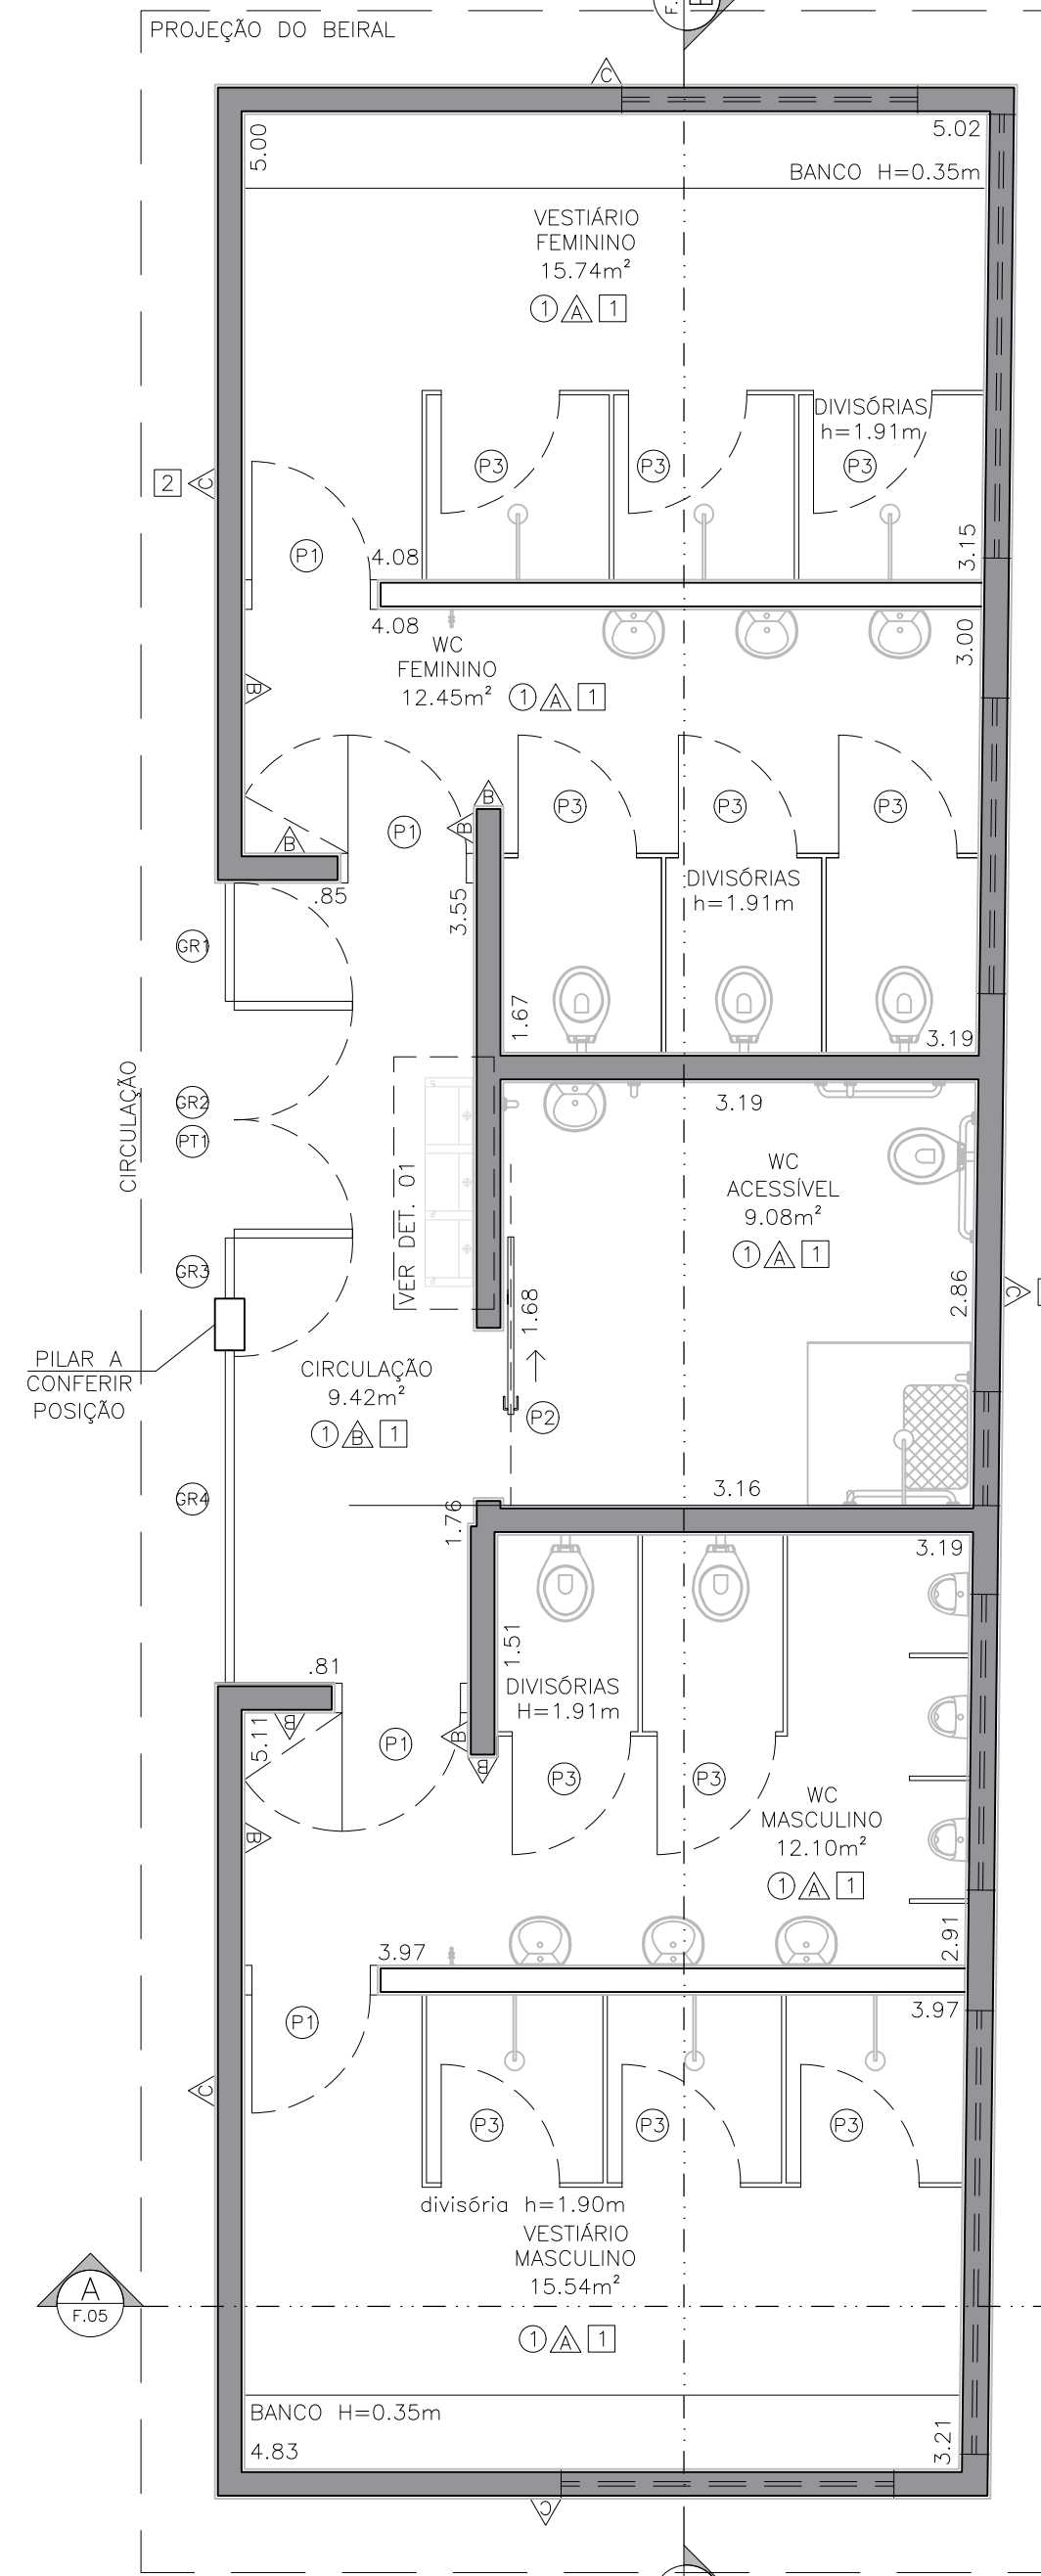
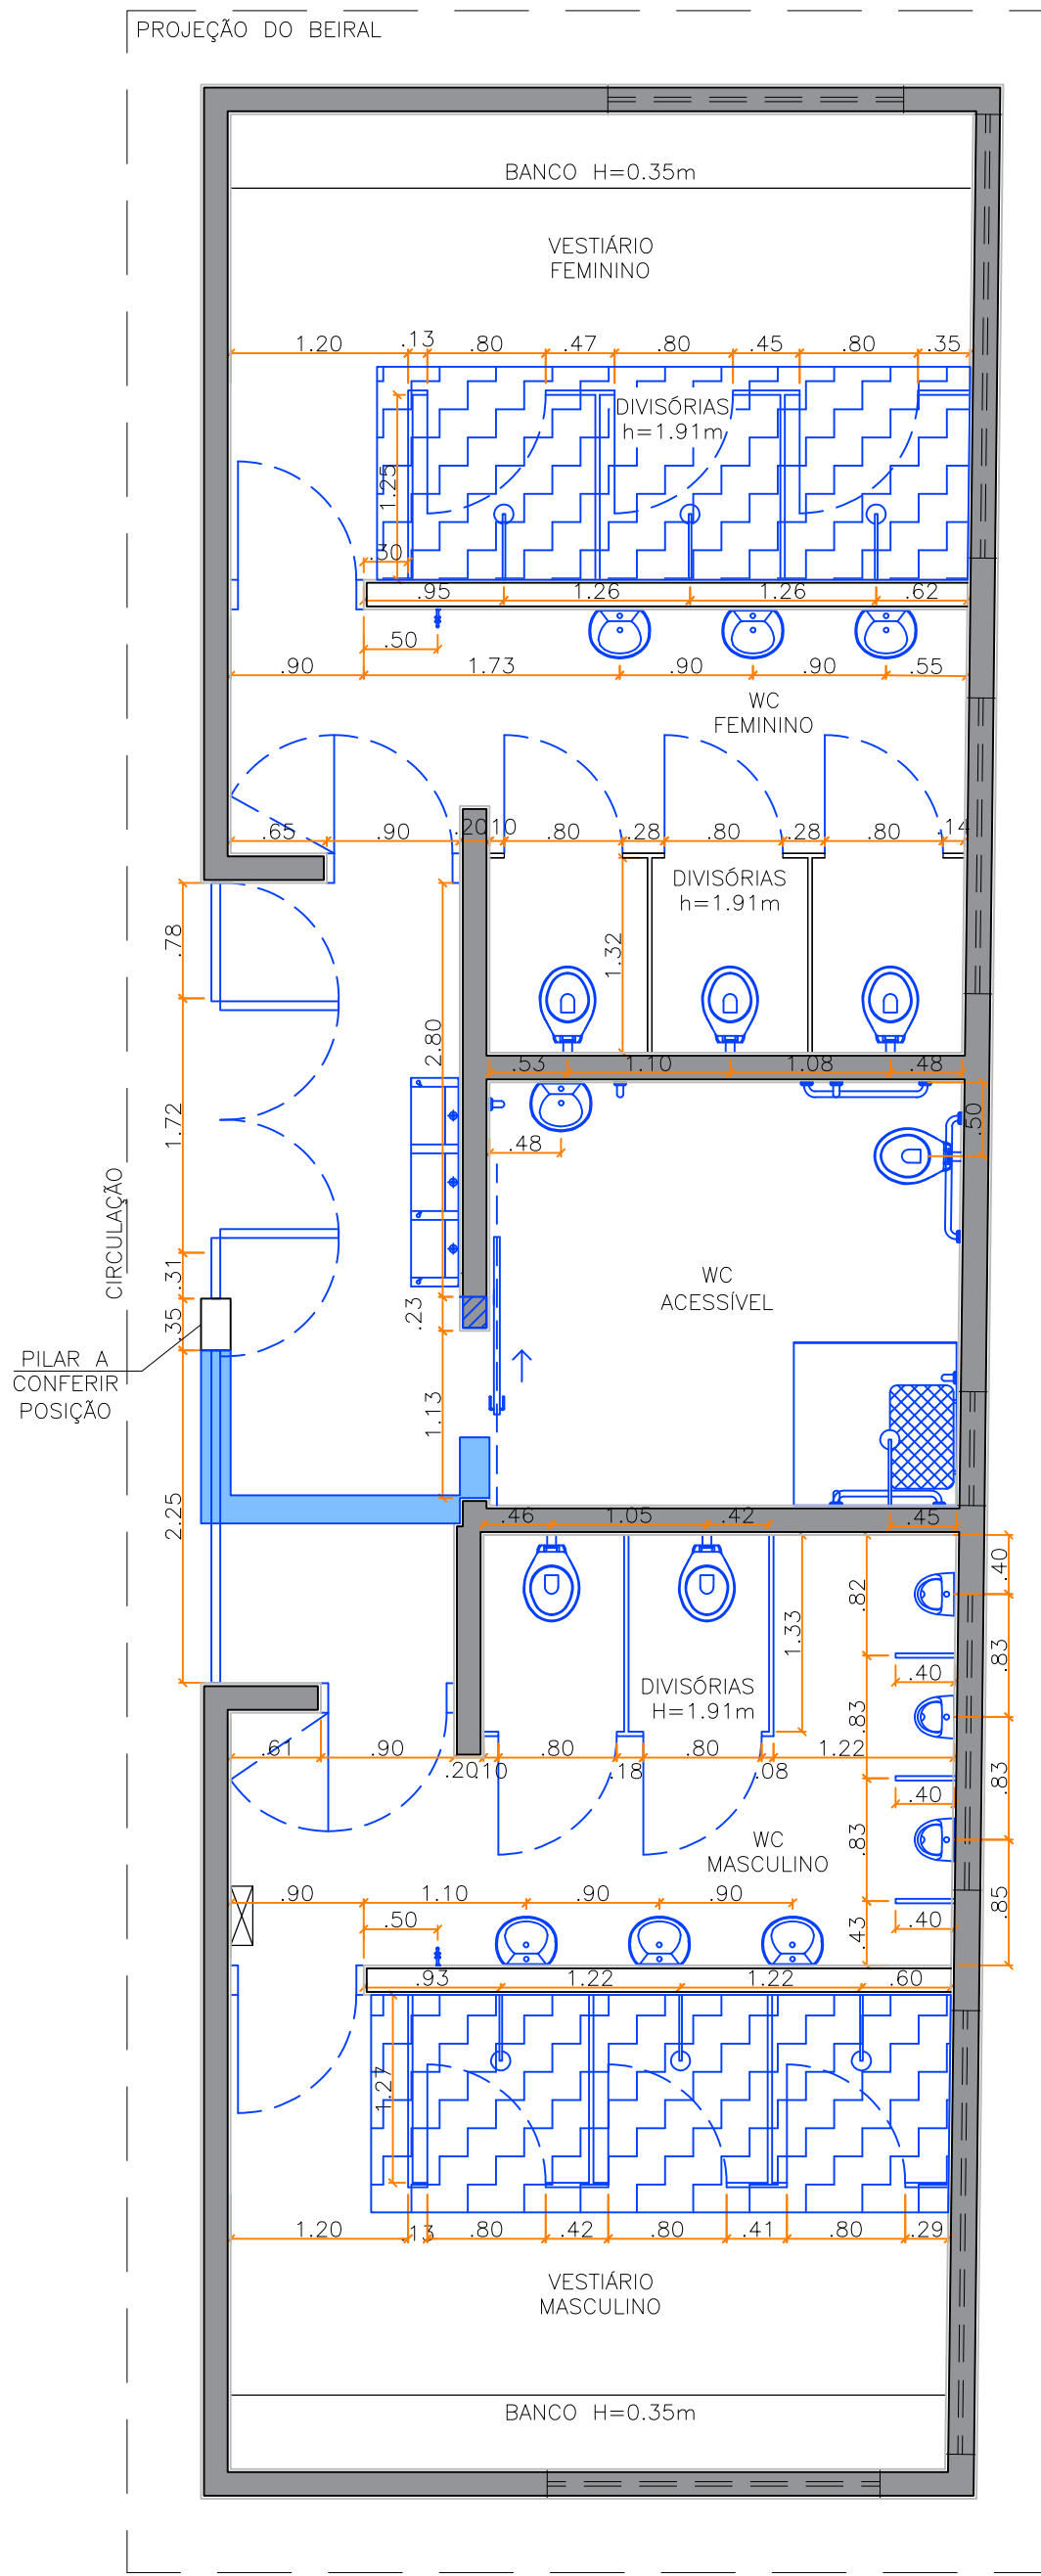


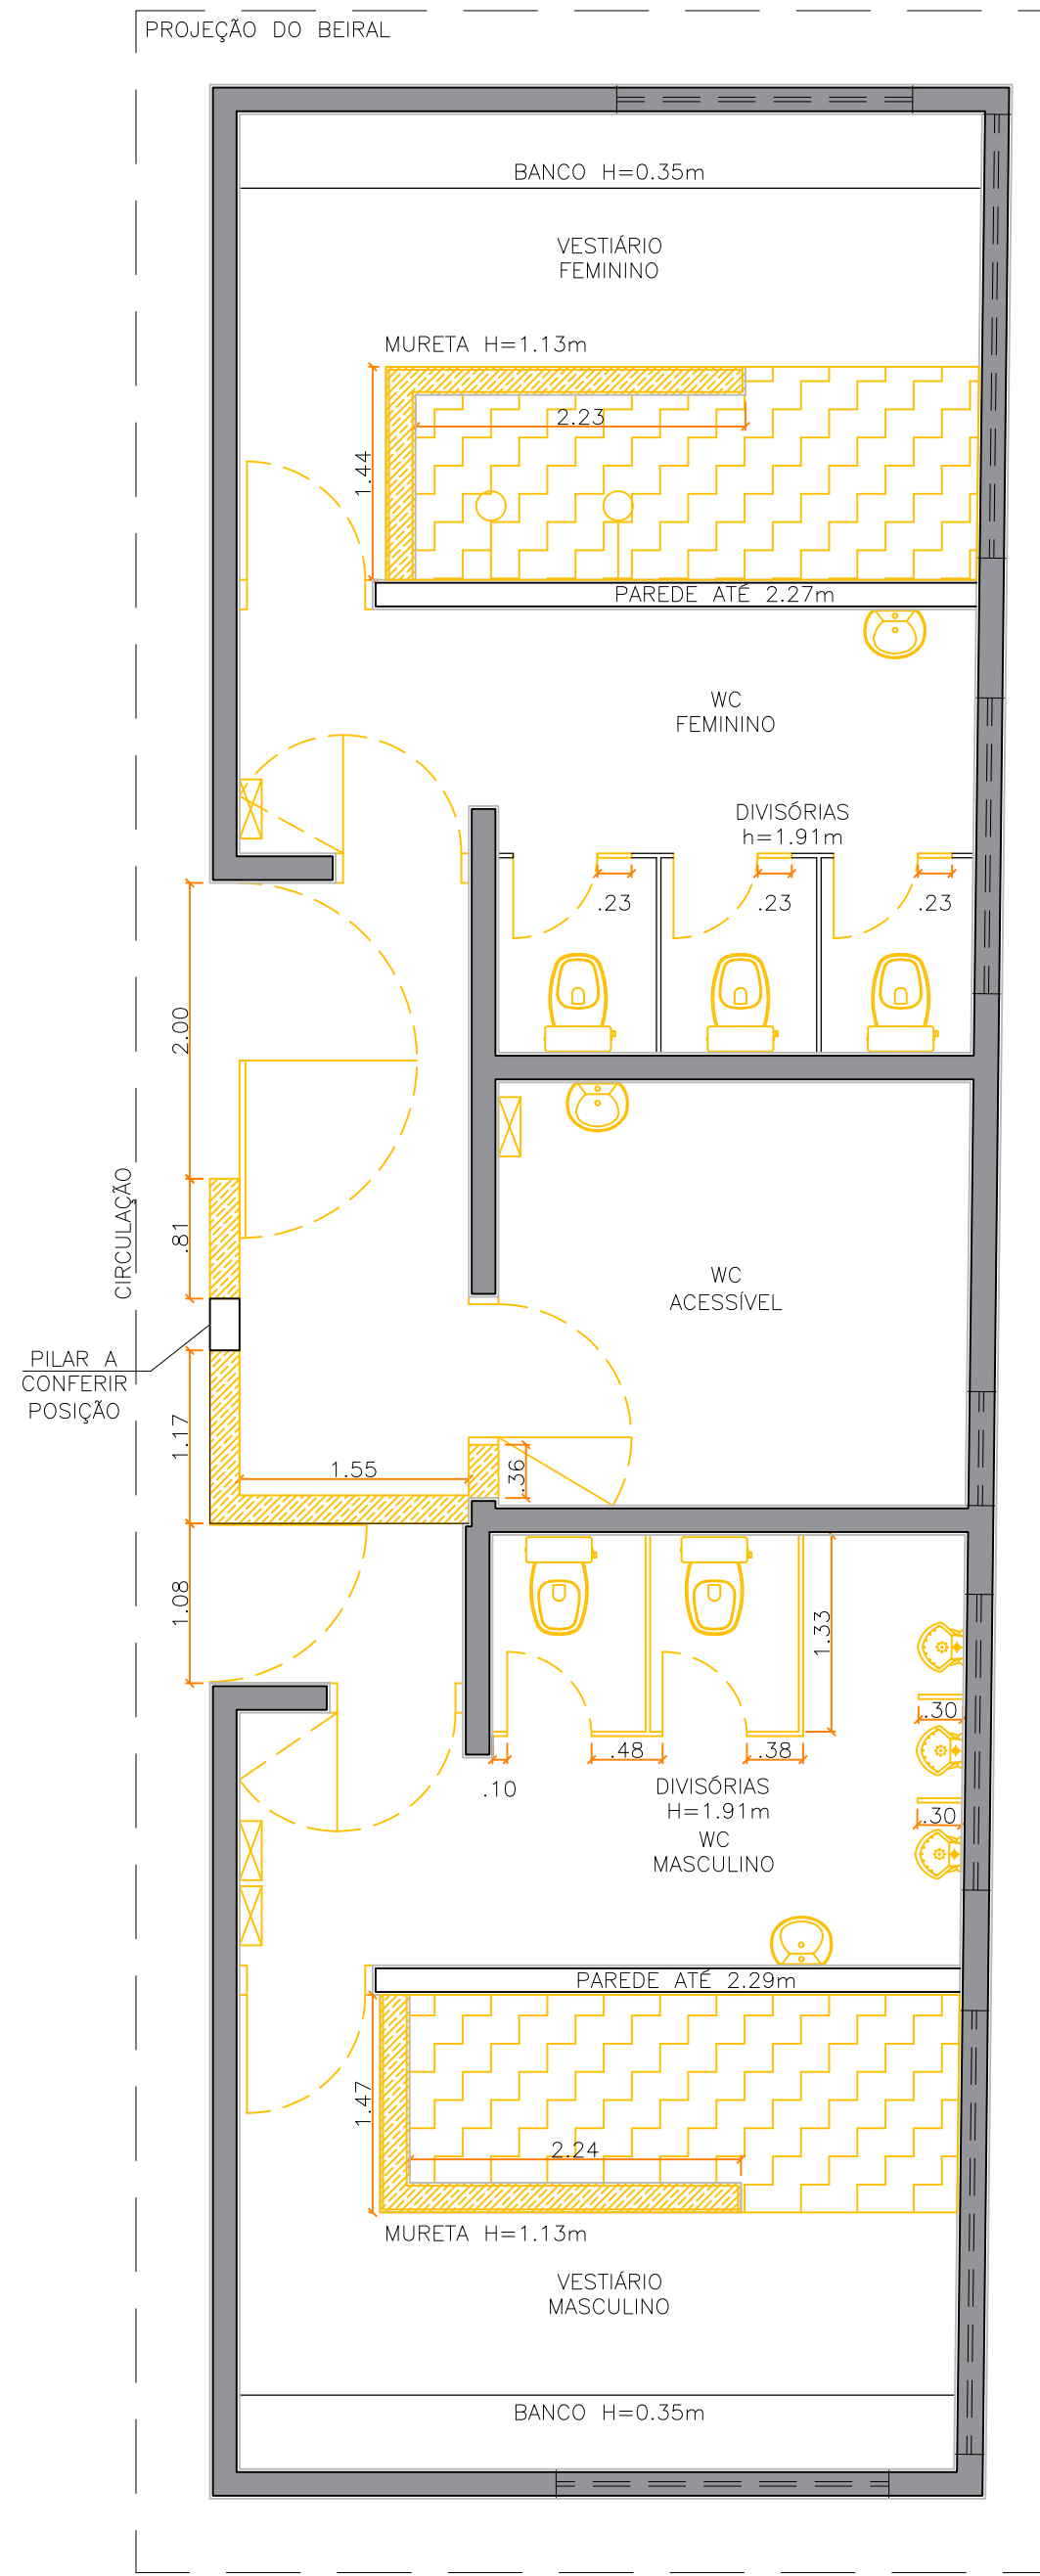

PLANTA BAIXA - DEMOLIÇÃO
esc 1:50

SÍMBOLO	DESCRIÇÃO	QUANTIDADE
[Hachurado]	ALVENARIA	3,70 m²
[Linhas paralelas]	DIVISÓRIAS	8,28 m²
[Retângulo]	PORTAS	13,71 m²
[Retângulo]	PORTÕES	8,05 m²
[Retângulo]	LOUÇAS	11 UN
[Retângulo]	CHUVEIROS	2 UN
[Retângulo]	QUADROS	4 UN
[Retângulo]	REVESTIMENTO CERÂMICO	178,11 m²
[Retângulo]	PINTURA	219,23 m²
[Retângulo]	PISO EM GRANILITE	10,05 m²

SÍMBOLO	DESCRIÇÃO	QUANTIDADE
[Hachurado]	ALVENARIA EXISTENTE	-
[Linhas paralelas]	ALVENARIA A CONSTRUIR	0,10 m²
[Retângulo]	DIVISÓRIAS	26,35 m²
[Retângulo]	PISO DE GRANILITE	12,11 m²

LOUÇAS/CHUVEIROS	QUANTIDADE
VASO SANITÁRIO	6 un
LAVATÓRIO	7 un
MICTÓRIO	3 un

PORTAS/PORTÕES/GRADIS	QUANTIDADE
[P1] PORTA LAMBRI DE ALUMÍNIO (ABRIR), 1 FOLHA, 0,80x2,10m	4 un
[P2] PORTA LAMBRI DE ALUMÍNIO (CORRER), 1 FOLHA, 1,20x2,10m	1 un
[P3] PORTA VENEZIANA DE ALUMÍNIO (ABRIR), 1 FOLHA, 0,80x1,70m	11 un
[PT] PORTÃO METÁLICO DE SEGURANÇA 1,60x2,10m	1 un
[GR] GRADIL METÁLICO DE SEGURANÇA 0,80x2,63m	1 un
[GR] GRADIL METÁLICO DE SEGURANÇA (ACIMA DO PORTÃO) 1,60x0,53m	1 un
[GR] GRADIL METÁLICO DE SEGURANÇA 0,41x2,63m	1 un
[GR] GRADIL METÁLICO DE SEGURANÇA 2,25x2,63m	1 un



PLANTA BAIXA - LAYOUT
esc 1:50

ACABAMENTOS	QUANTIDADE
[PISO] PISO DE GRANILITE A RECONSTRUIR	11,51 m²
[PAREDE] REVESTIMENTO CERÂMICO - 20x20cm - branco	178,05 m²
[PAREDE] PINTURA COM TINTA LÁTEX ACRILICA - branco	42,05 m²
[PAREDE] PINTURA COM TINTA LÁTEX ACRILICA (FACHADA) - branco	128,57 m²
[TETO] PINTURA COM TINTA LÁTEX ACRILICA - branco	76,92 m²
[TETO] PINTURA COM TINTA LÁTEX ACRILICA (BEIRAL) - branco	22,52 m²

PLANTA BAIXA - ESGOTO
esc 1:50

TUBULAÇÃO - ESGOTO	QUANTIDADE
TUBO PVC Ø40mm	10,50 m
TUBO PVC Ø50mm	2,29 m

- TUBULAÇÃO ENTERRADA DEVE ESTAR A UMA PROFUNDIDADE DE NO MÍNIMO 0,60m DA SUPERFÍCIE.
- i=2% MÍNIMA EM TODA A TUBULAÇÃO

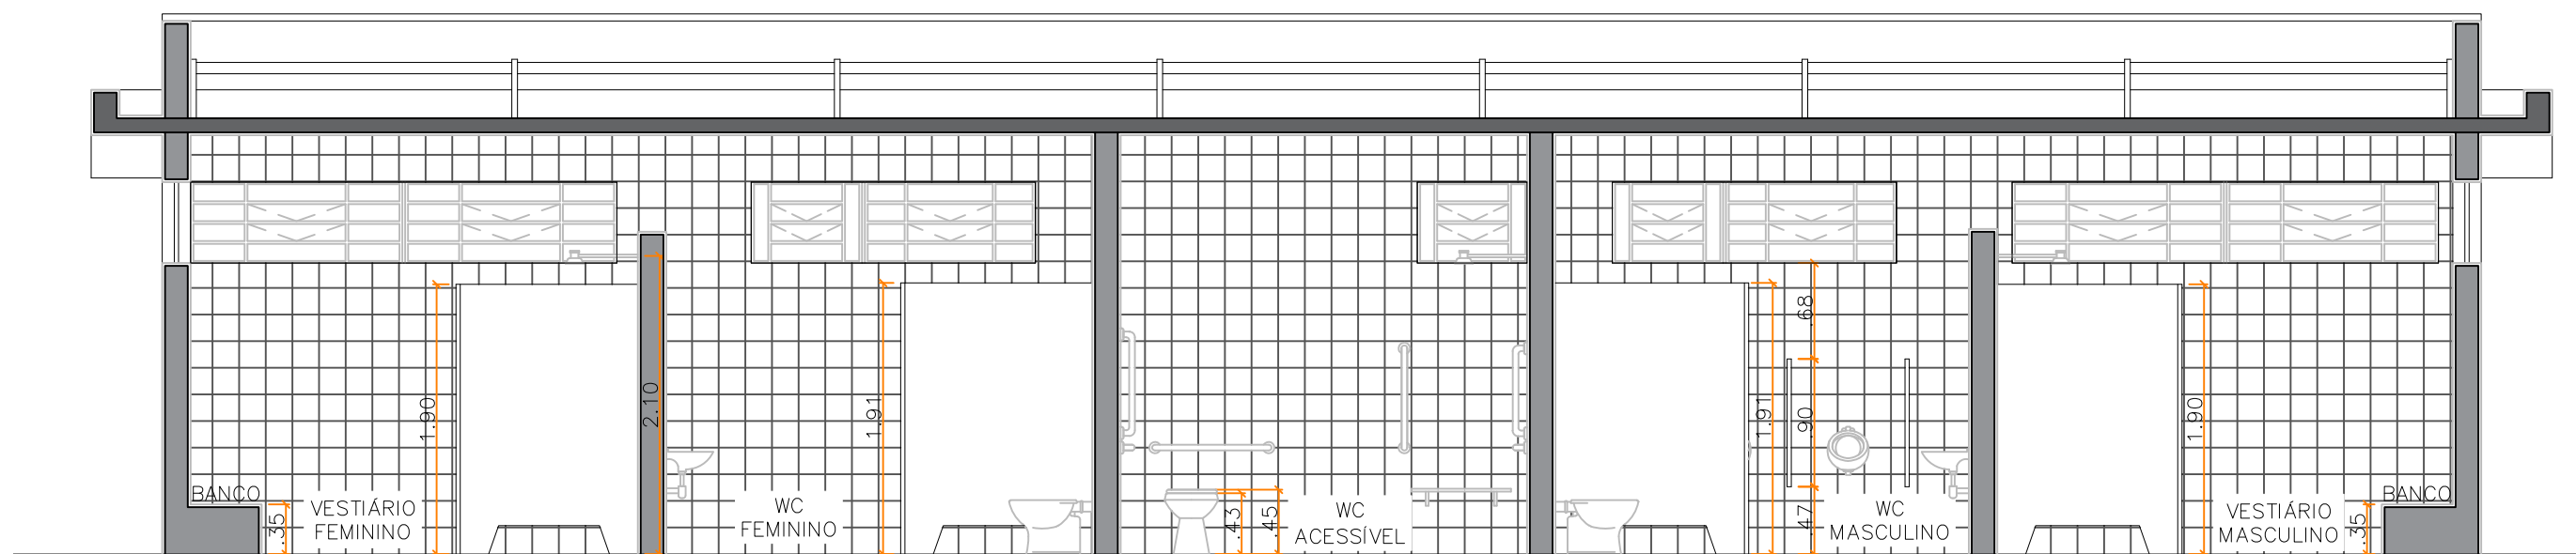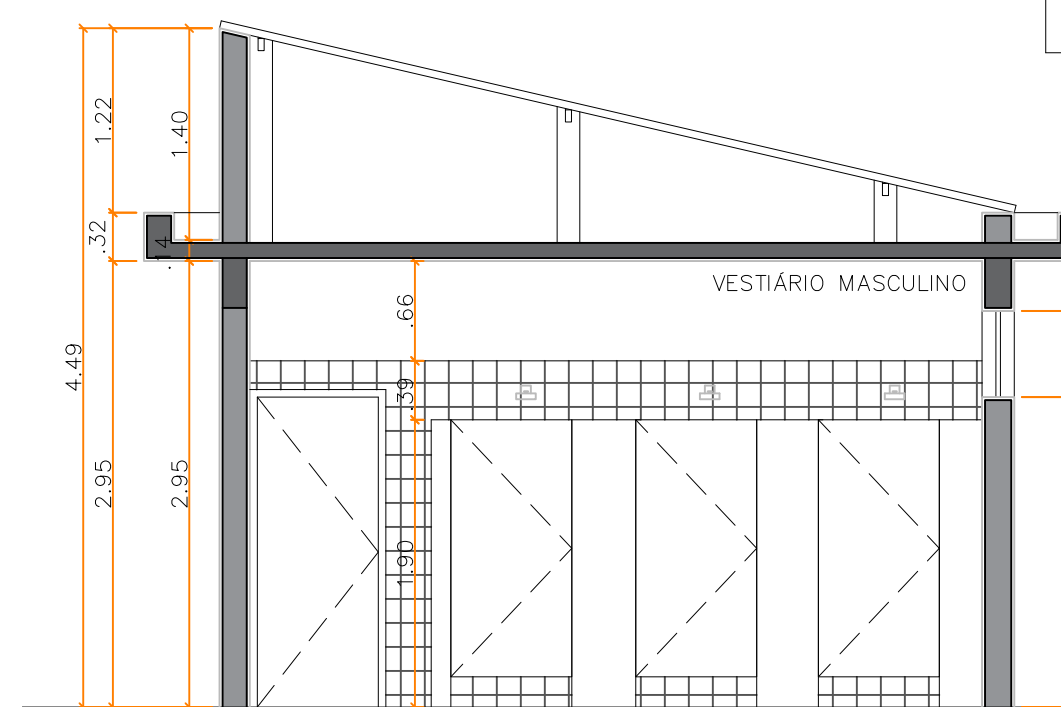

NOTAS:

- ESTE PROJETO FOI ELABORADO A PARTIR DE LEVANTAMENTO DESENVOLVIDO POR EQUIPE PRÓPRIA DA PREFEITURA.
- ANTES DA EXECUÇÃO, SOLICITAR AUTORIZAÇÃO DO NÚCLEO DE MEIO AMBIENTE PARA SUPRESSÃO DE ÁRVORES QUE OBSTRUÍREM OS SERVIÇOS NECESSÁRIO A OBRA.
- PRESERVAR, SEMPRE QUE POSSÍVEL, A VEGETAÇÃO ARBÓREA EXISTENTE NOS TERRENOS GRAMADOS DO PROJETO.
- CONFERIR MEDIDAS NO LOCAL.

ASSINATURA RESPONSÁVEL TÉCNICO		APROVAÇÃO SECRETARIA DE OBRAS E SERVIÇOS	
PREFEITURA MUNICIPAL DE FRANCO DA ROCHA - SP		P.M.F.R. Proc. 11965/24	
ASSUNTO: REFORMA DA QUADRA DO PARQUE PAULISTA - PRÉDIO VESTIÁRIOS - PLANTAS, CORTES E DETALHE		Fls. Rubrica	
LOCAL: RUA JARDINÓPOLIS, S/N, PARQUE PAULISTA, AV. ITARARÉ, S/N, VILA SÔNIA - FRANCO DA ROCHA/SP CEP: 07844-000		CAU/CREA A114105-8	
RESPONSÁVEL TÉCNICO: DORA BENEDINI DE LEMOS		RRT/ART RRT N° 15277676	
SECRETARIA DE OBRAS E SERVIÇOS: RENATA MASSELA DE LIMA PARREIRA		ESCALA: INDICADA	
ADMINISTRAÇÃO: LORENA RODRIGUES DE OLIVEIRA		FOLHA: 5/8	
		REVISÃO: R03	
		DATA: set/2025	
		DESENHO: AMANDA E NATHALIA	