


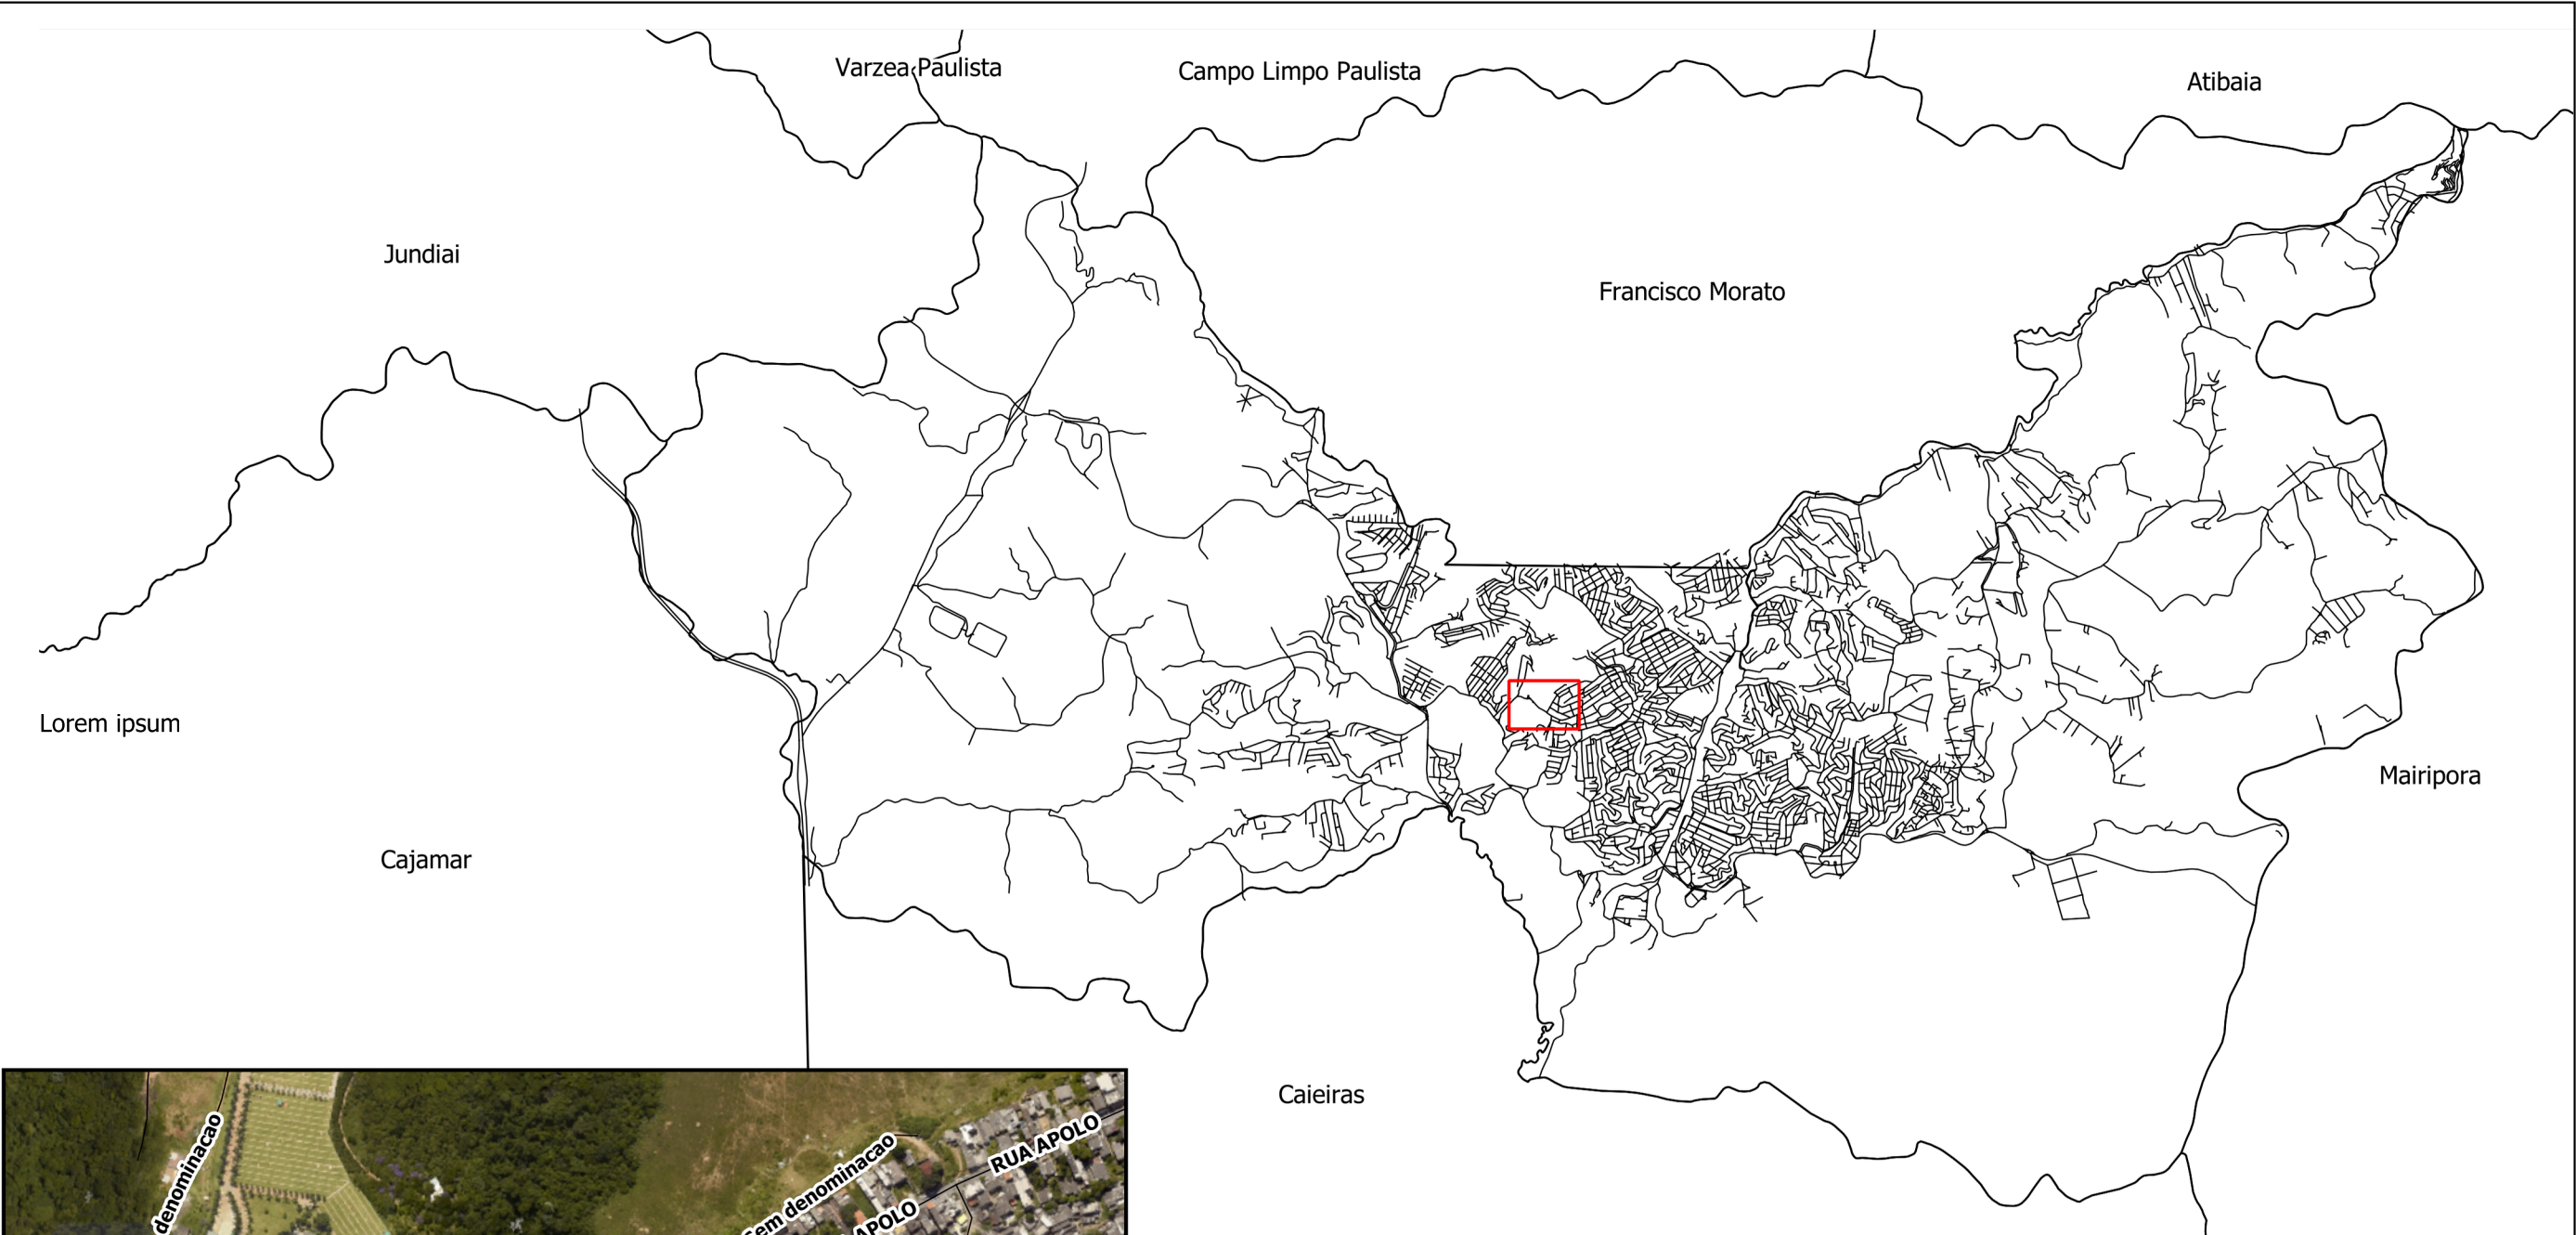

LOCALIZAÇÃO
Imagem: Aerofotometria 2023
esc 1:5000

id	NOME	ENDEREÇO	X	Y
	UBS TIPO I	AV. Pref. José Benedito Hernandez, Lot. Azaléia, Vila Josefina	321994,10	7420405,52

Coordenadas	P.M.F.R. Proc.	Fls.	Rubrica
Fonte: SIRGAS 2000 / UTM zone 23S (EPSG:31983)	8225/2025		

	PREFEITURA MUNICIPAL DE FRANCO DA ROCHA		
	ASSUNTO Planta de Localização - Implantação de UBS TIPO I		
	LOCAL Avenida Prefeito José Benedito Hernandez – Loteamento Azaléia – Vila Josefina – Franco da Rocha/SP – CEP 07841-000		
RESPONSÁVEL TÉCNICO Nathalia Lima Ferreira da Silva		RRT Nº 16333208	CAU/CREA A254301-0
SECRETARIA DE OBRAS E SERVIÇOS Renata Massela de Lima Parreira		ESCALA indicadas	DATA nov/2025
ADMINISTRAÇÃO Lorena Rodrigues de Oliveira		FOLHA Única	DESENHO Sabrina