

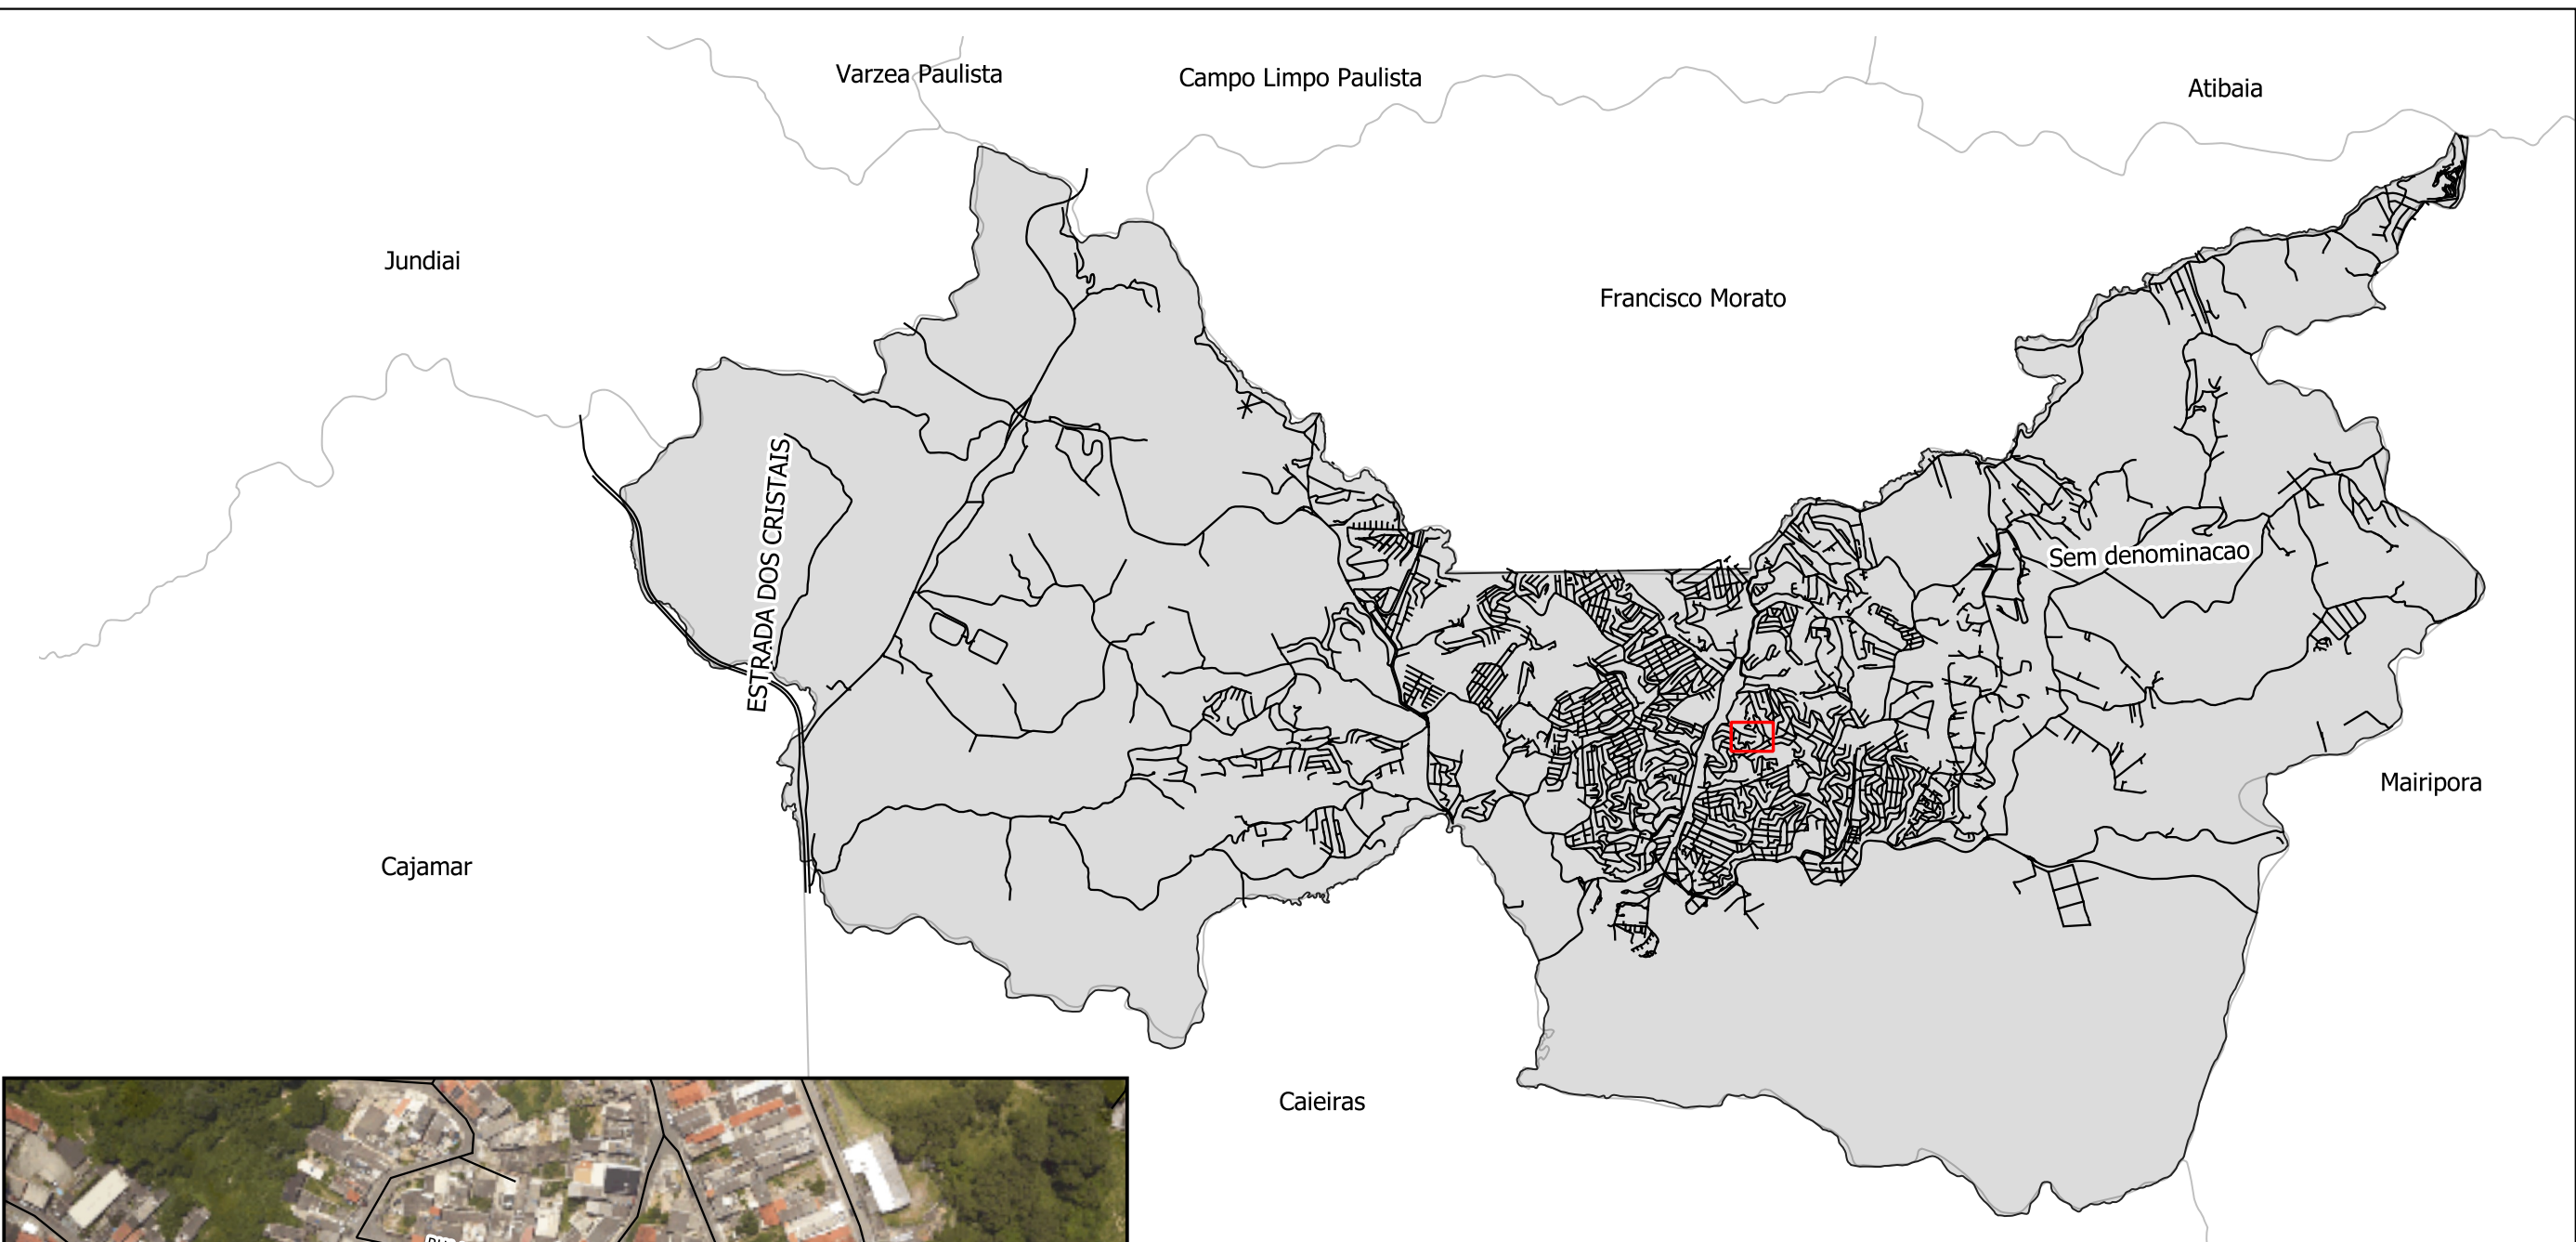


Imagem: GEO FRANCO (2023)

id	X	Y
1	324313,68	7420061,95
3	324386,57	7420203,12
2	324356,37	7420130,52

Coordenadas
Fonte: SIRGAS 2000 / UTM zone 23S (EPSG:31983)

P.M.F.R. Proc.	Fls.	Rubrica
14.092/19		

	PREFEITURA MUNICIPAL DE FRANCO DA ROCHA		
	ASSUNTO	Construção do Muro de Arrimo e Pavimentação na Rua Alexandre Herculano. Construção de Vela na Rua Isaac - Planta de Localização	
	LOCAL	Rua Isaac, Rua Honore de Balzac e Rua Alexandre Herculano - Parque Lanel, Franco da Rocha - SP - CEP: 07860-200	
RESPONSÁVEL TÉCNICO		RRT	CAU
Thauany Moreira Araújo			A 143.919-7
SECRETARIA DE OBRAS E SERVIÇOS		ESCALA	DATA
Renata Massela de Lima Parreira		indicadas	ago/2025
ADMINISTRAÇÃO		FOLHA	DESENHO
Lorena Rodrigues de Oliveira		Única	Thauany