


IMPLANTAÇÃO
ESC 1:300




SINALIZAÇÃO HORIZONTAL
SEM ESCALA

FAIXA DE TRAVESSIA DE PEDESTRES (FTP)

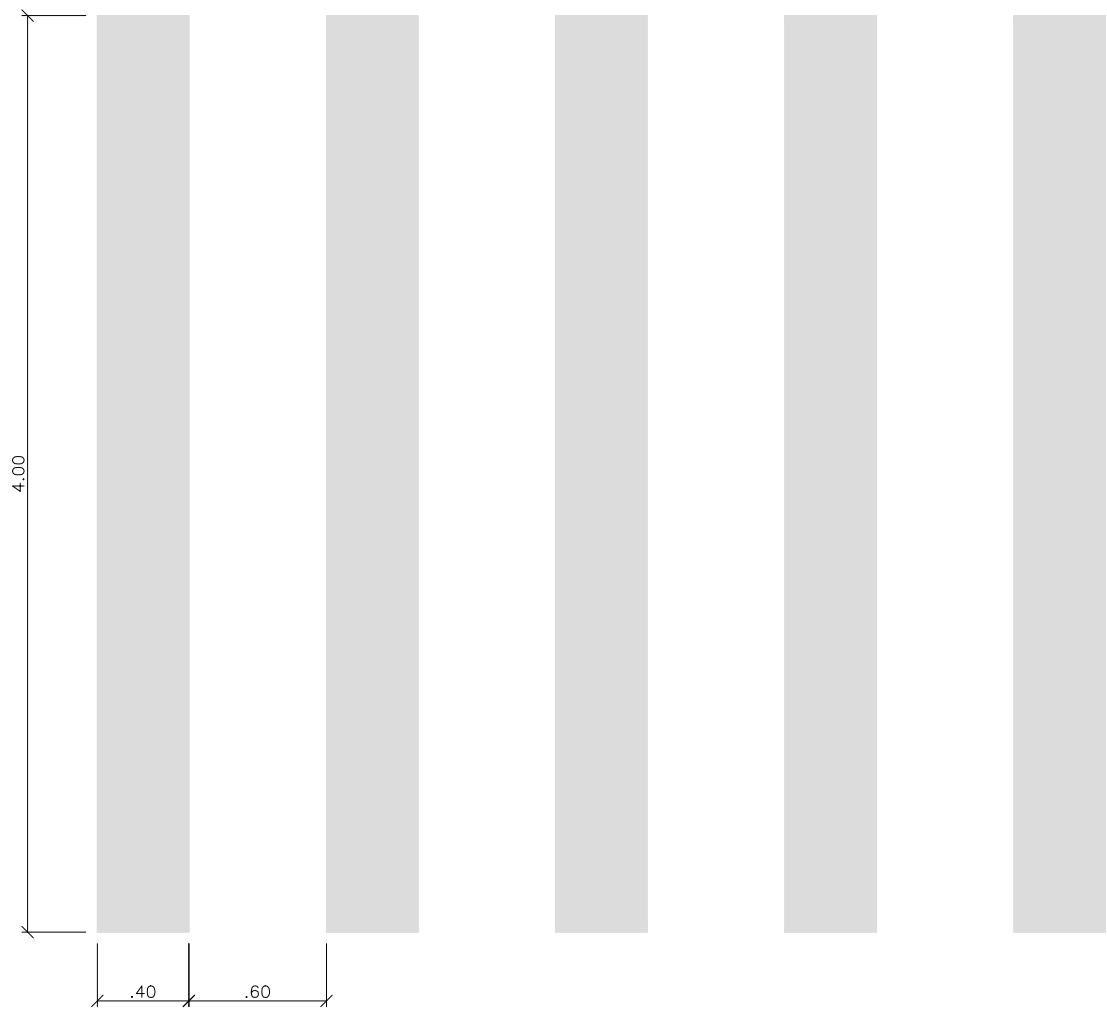


LINHA DE BORDO (LBO) - VIAS VELOCIDADE < 80km/h

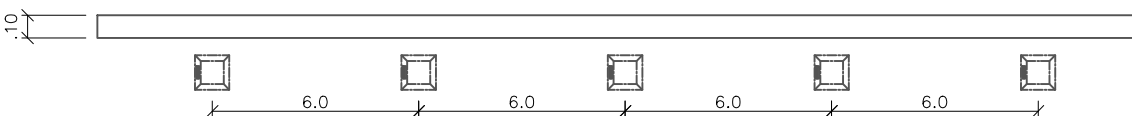

REBAIXAMENTO DE CALÇADAS ESTREITAS (L=120cm)


SEM ESCALA - MEDIDAS EM CM

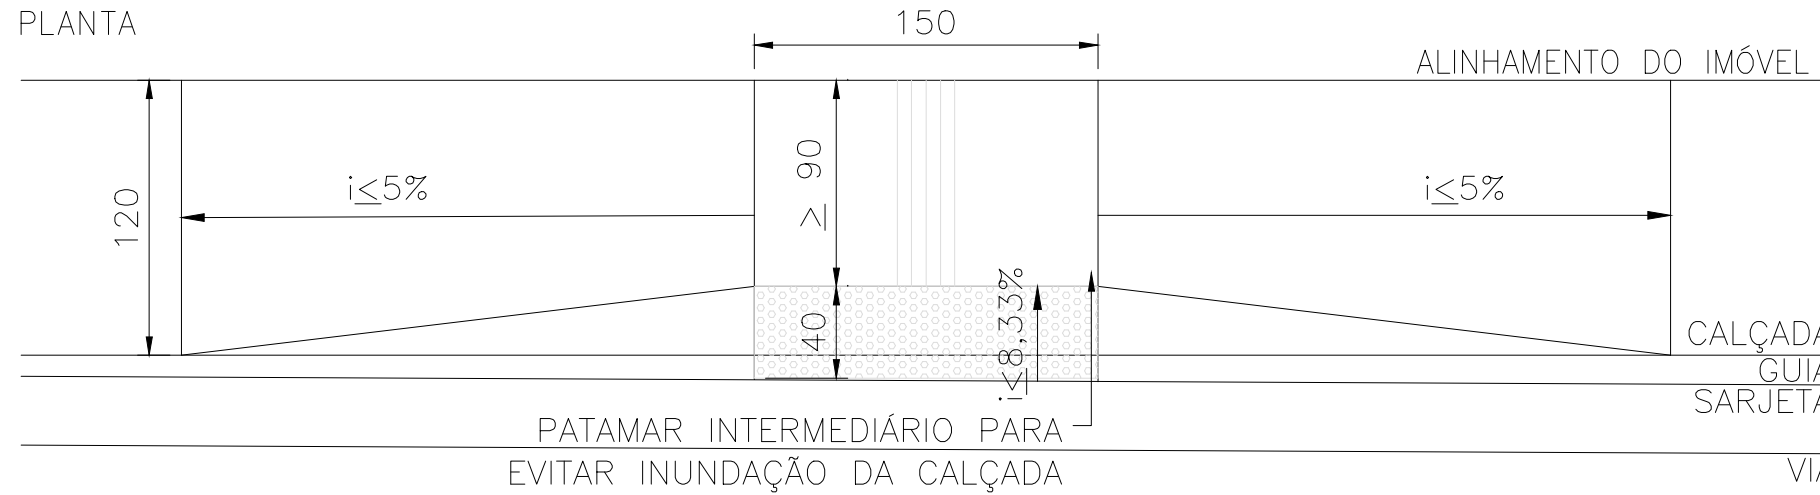

PROJETO BÁSICO:
LOCAL: Rua Alexandre Herculano – Pavimento Novo e Reconstrução Tráfego Leve


CAMADAS	ESP.	REPRESENTAÇÃO GRÁFICA
GAP GRADED	5,0	
IMPRIMAÇÃO LIGANTE	—	
RAP ESPUMADO	20,0	
BGS	15,0	
RCC	20,0	
SUBLEITO Compactado a 100% PN e CBR >3%	15,0	

DETALHE 1:
SARJETA E GUIA
SEM ESCALA

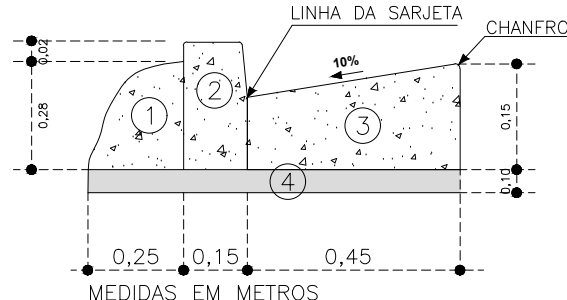


- 1) ESCORA (BOLA)
- 2) GUIA DE CONCRETO (TIPO 100)
 $f_{ck} = 25\text{MPa}$
- 3) SARJETA DE CONCRETO
 $f_{ck} = 25\text{MPa}$
- 4) LASTRO DE CONCRETO 10 cm
 $f_{ck} = 10\text{MPa}$

DETALHE 2:
SARJETÃO
SEM ESCALA

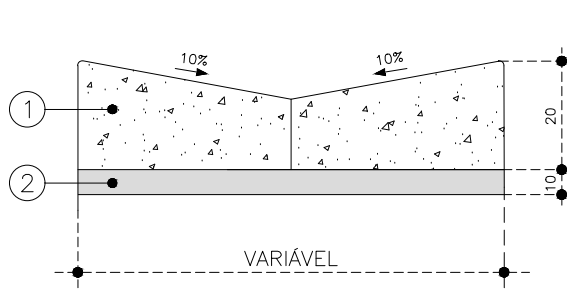

- 1) SARJETÃO
- 2) LASTRO DE CONCRETO
 $f_{ck} = 10\text{MPa}$
- 3) TELA DE AÇO

DETALHE 3:
PASSEIOS
SEM ESCALA

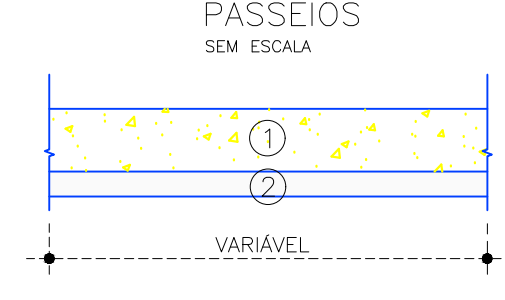

- 1) PASSEIO DE CONCRETO
 $f_{ck} = 25\text{MPa}$
- 2) LASTRO DE CONCRETO
 $f_{ck} = 10\text{MPa}$

TABELA I – ESPECIFICAÇÕES TÉCNICAS

LEGENDA	MATERIAL	ESPECIFICAÇÃO TÉCNICA
①	CONCRETO ASFÁLTICO DESCONTÍNUO TIPO GAP GRADED	ET-DE-P00/050
②	IMPRIMAÇÃO BETUMINOSA LIGANTE	PMSP ESP-09 de 1992
③	BASE DE MATERIAL FRESADO COM ESPUMA DE ASFALTO	PMSP ETS-02/2009
④	BRITA GRADUADA SIMPLES (BGS)	PMSP ESP-06 de 1992

LEGENDA:

- DIVISAS DOS LOTES (CONF. LOTEAMENTO)
- GUIAS E SARJETAS EXISTENTES
- DIVISAS DOS LOTES (LOCAL)
- BOCA DE LEÃO A CONSTRUIR
- GUIA JARDIM / ACESSIBILIDADE A CONSTRUIR
- GUIA JARDIM COM GUARDA-CORPO
- GUIA CHAPÉU A CONSTRUIR
- GUIAS A CONSTRUIR
- GUIAS A RECONSTRUIR
- SARJETA/SARJETÃO A RECONSTRUIR
- SARJETA/SARJETÃO A CONSTRUIR
- PISO TÁTIL
- CONSTRUÇÃO DE CALÇADA
- PAVIMENTAÇÃO
- RECONSTRUÇÃO DE PAVIMENTO
- RETRADA E RECOLOCAÇÃO DE PISO INTERTRAVADO
- DEMOLIÇÃO DE PISO INTERTRAVADO
- BOCA DE LOBO (BL) A CONSTRUIR
- BOCA DE LOBO (BL) A RECONSTRUIR
- POÇO DE VISITA EXISTENTE
- POÇO DE VISITA A CONSTRUIR
- POSTE
- POSTE COM ILUMINAÇÃO
- LIXEIRA A INSTALAR

QUANTITATIVO HONORÉ DE
BALZAC

ITEM	QUANTIDADE
ÁREA DE INTERVENÇÃO	
COMPRIMENTO DA VIA (m)	59.91
ÁREA DE INTERVENÇÃO (m²)	70.52
RECUPERAÇÃO DE VIA	
RECONSTRUÇÃO ASFÁLTICA (m²)	29.70
RETRADA E RECOLOCAÇÃO DE PISO INTERTRAVADO (m²)	32.24
DEMOLIÇÃO DE VIA	
DEMOLIÇÃO INTERTRAVADO (m²)	62.96
CALÇADAS	
DEMOLIÇÃO DE CALÇADA (m²)	1.26
RECONSTRUÇÃO DE CALÇADA (m²)	5.31
SARJETAS E SARJETÕES	
RECONSTRUÇÃO DE SARJETA (m)	10.91

SINALIZAÇÃO ALEXANDRE
HERCULANO

ITEM	QUANTIDADE
SINALIZAÇÃO HORIZONTAL	
FAIXA DE PEDESTRE (m²)	25.60
FAIXA SIMPLES LATERAL (m²)	47.52
TOTAL DE PINTURA (m²)	73.12
TACHA MONODIRECIONAL (un)	82
SINALIZAÇÃO VERTICAL	
PLACA A32b PASSAGEM SINALIZADA DE PEDESTRES (un)	6
PLACA R-3 SENTIDO PROIBIDO (un)	2
PLACA R-6a PROIBIDO ESTACIONAR (un)	10
POSTE PARA PLACA SINALIZAÇÃO (un)	13

SINALIZAÇÃO VERTICAL

CÓDIGO	LEGENDA
COL	PLACA A SER COLOCADA
EXI	SINALIZAÇÃO EXISTENTE
PP	POSTE PARA PLACA DE SINALIZAÇÃO



A32b - PASSAGEM SINALIZADA DE PEDESTRES



R3 - SENTIDO PROIBIDO



R6a - PROIBIDO ESTACIONAR

QUANTITATIVO ALEXANDRE
HERCULANO

ITEM	QUANTIDADE
ÁREA DE INTERVENÇÃO	
COMPRIMENTO DA VIA (m)	255.61
ÁREA DE INTERVENÇÃO (m²)	5779.22
RECUPERAÇÃO DE VIA	
PAVIMENTAÇÃO ASFÁLTICA (m²)	1002.81
ALTERAÇÃO POÇO DE VISITA	
POÇOS VISITA EXISTENTES (un)	2
CALÇADAS	
CONSTRUÇÃO DE CALÇADA (m²)	550.41
RECONSTRUÇÃO DE CALÇADA (m²)	90.86
INSTALAÇÃO DE PISO TÁTIL (m²)	4.83
RAMPA DE ACESSIBILIDADE EM CALÇADA NOVA (un)	6
ÁREA DAS RAMPAS (m²)	47.09
ÁREA TOTAL DE PASSEIO (m²)	688.4
GUIAS	
CONSTRUÇÃO DE GUIA (m)	765.76
CONSTRUÇÃO GUIA JARDIM (m)	261.63
RECONSTRUÇÃO DE GUIA (m)	27.43
COMPRIMENTO TOTAL DE GUIAS (m)	793.19
ÁREA TOTAL DE GUIAS (m²)	118.98
GUARDA-CORPO	
INSTALAÇÃO GUARDA-CORPO (m)	144.66
SARJETAS E SARJETÕES	
CONSTRUÇÃO DE SARJETA (m)	510.62
RECONSTRUÇÃO DE SARJETA (m)	27.43
CONSTRUÇÃO SARJETÃO (m)	8.79
COMPRIMENTO TOTAL DE SARJETAS (m)	538.05
ÁREA DE SARJETAS/ÕES (m²)	166.69
VEGETAÇÃO	
IMPLANTAÇÃO DE ÁRVORE EM TALUDE (un)	8
ÁREA DE GRAMA AMENDOIM (m²)	395.85
ÁREA DE GRAMA AMENDOIM DAS CONTENÇÕES (m²)	2436.43
ÁREA DE CONTENÇÕES	3055.11
MOBILIÁRIO URBANO	
INSTALAÇÃO DE LIXEIRA (un)	3

MAPA DE LOCALIZAÇÃO
SEM ESCALA



FONTE: BASE DA PREFEITURA

PREFEITURA MUNICIPAL DE FRANCO DA ROCHA – SP			
ASSUNTO PROJETO DE CONTENÇÃO, ESCADÃO E PAVIMENTAÇÃO NA RUA ALEXANDRE HERCULANO			
PROJETO DE PAVIMENTAÇÃO E SINALIZAÇÃO			
LOCAL RUA ALEXANDRE HERCULANO – PARQUE LANEL FRANCO DA ROCHA. CEP: 07860-200			
RESPONSÁVEL TÉCNICO RENATA MASSELA DE LIMA PARREIRA	RTTIART RRT N°	CAUCREA 2.608.904.327	REVISÃO R00
SECRETARIA DE OBRAS E SERVIÇOS RENATA MASSELA DE LIMA PARREIRA	ESCALA INDICADA	DATA out/2025	DESENHO THAUANY
ADMINISTRAÇÃO LORENA RODRIGUES DE OLIVEIRA	FOLHA ÚNICA		