

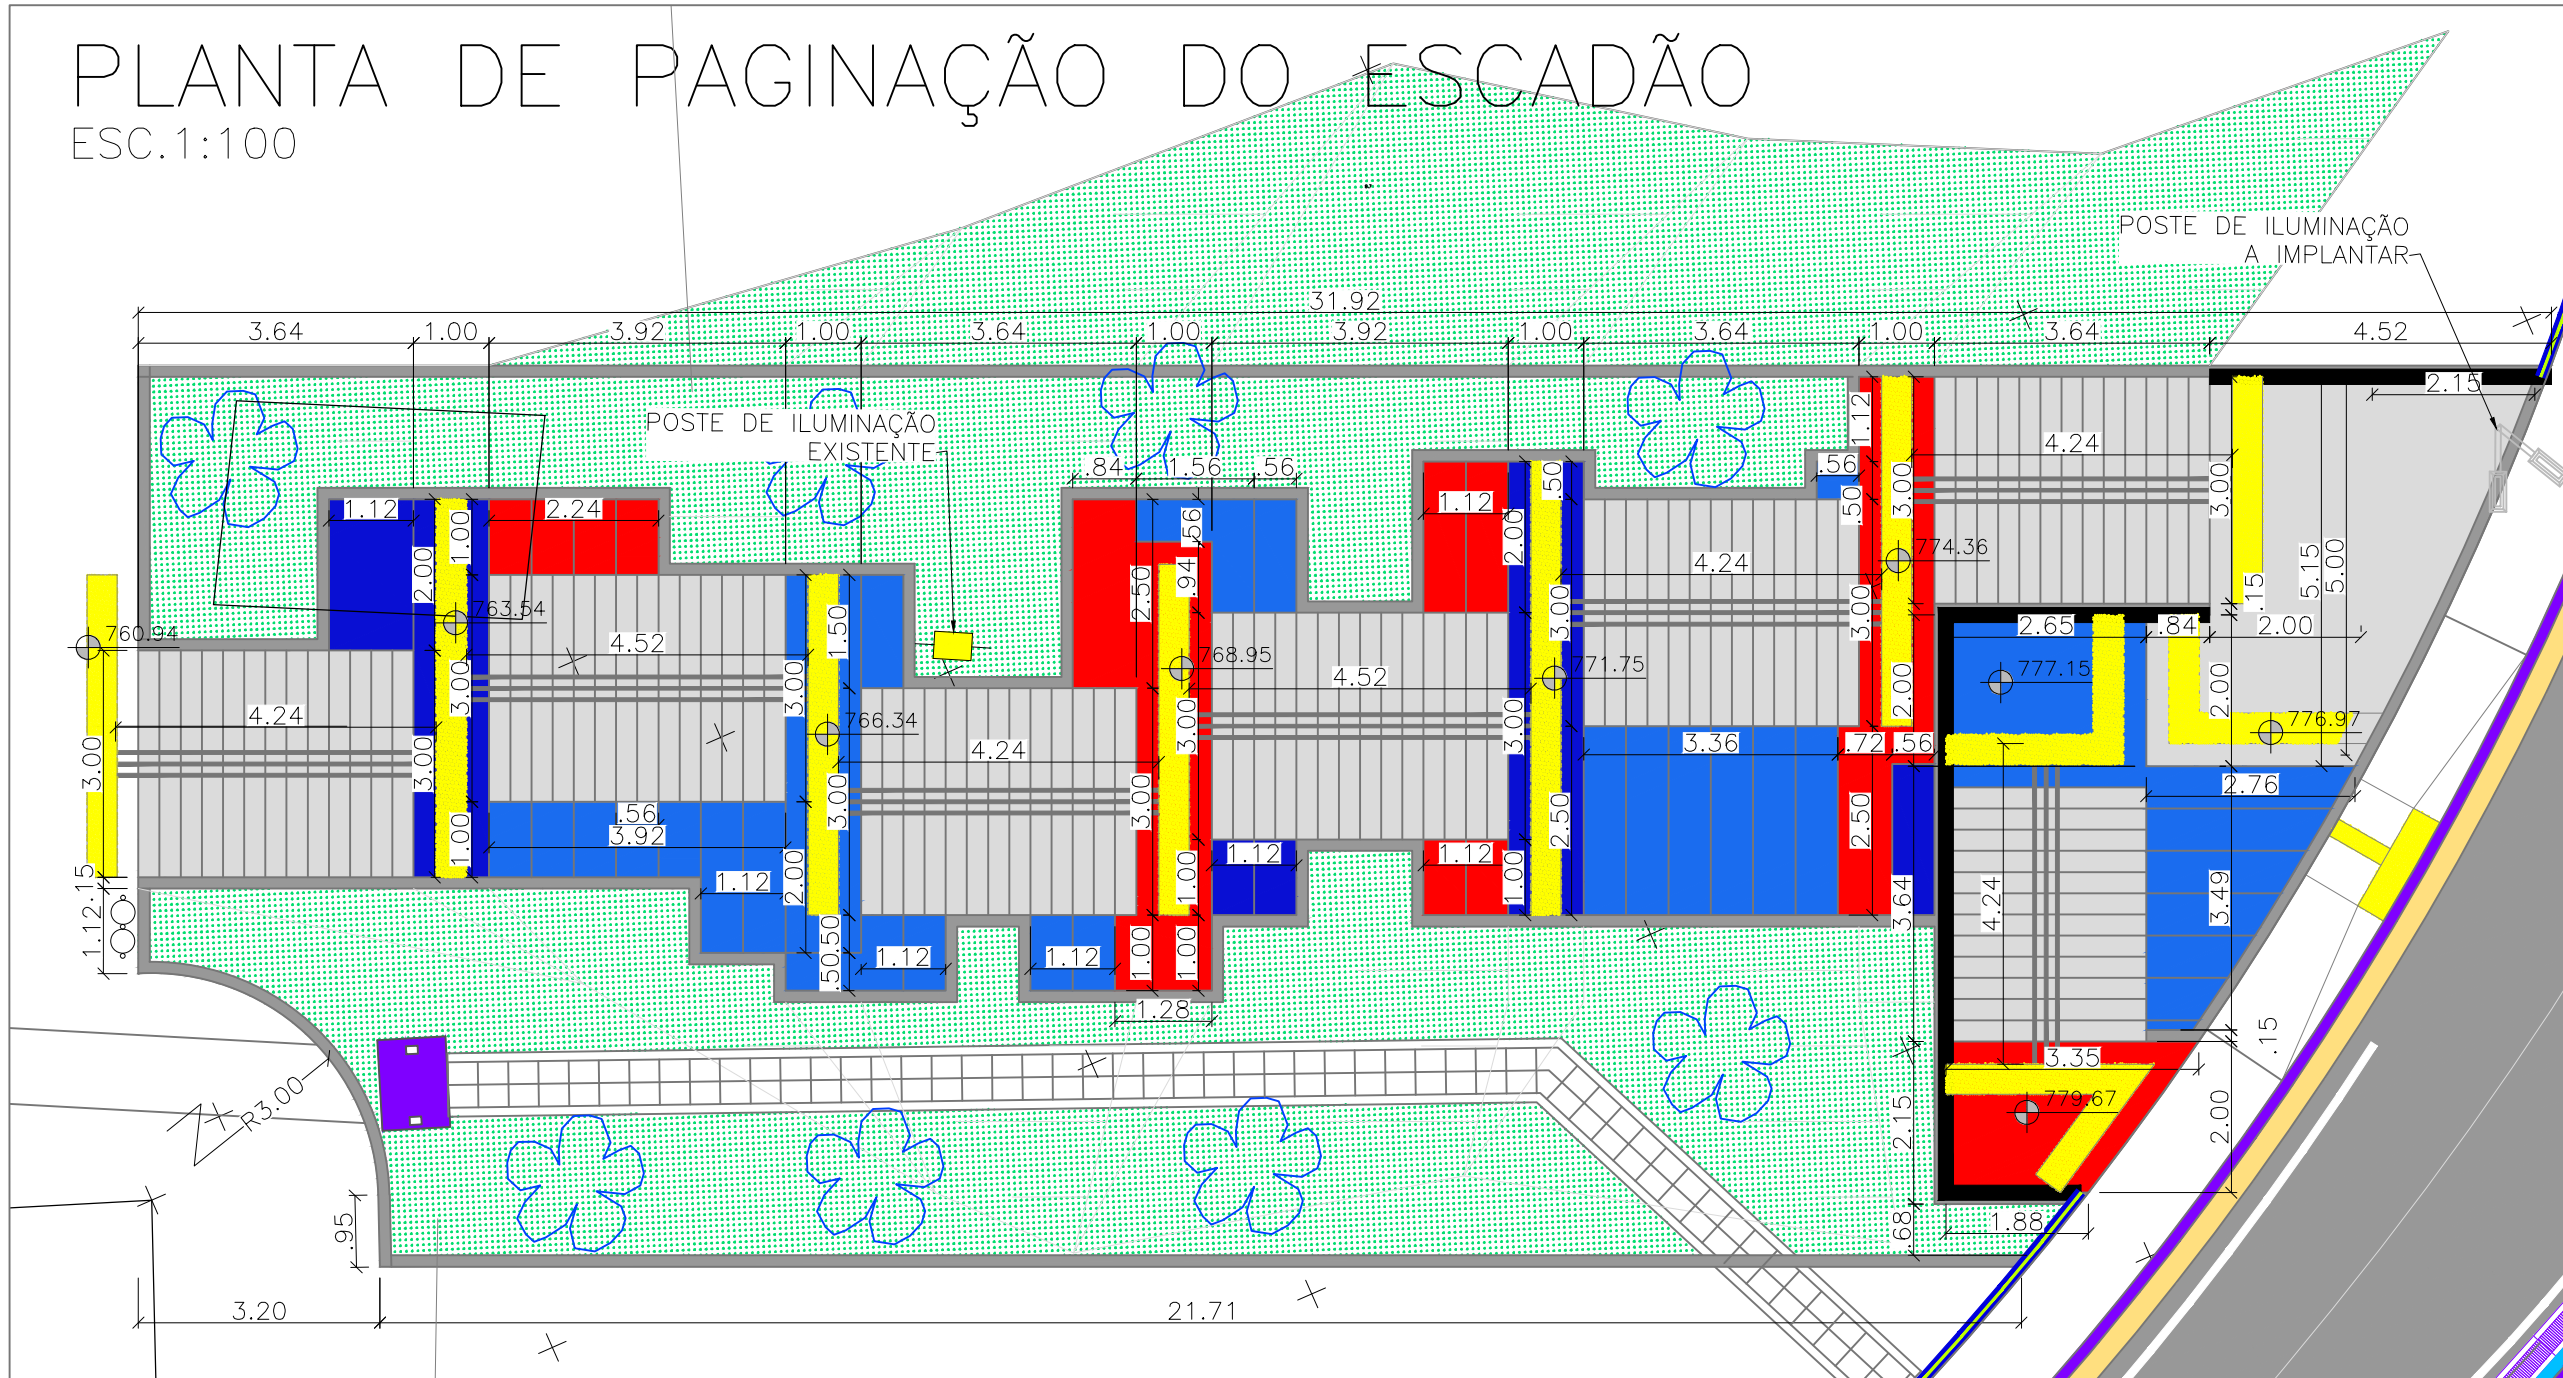


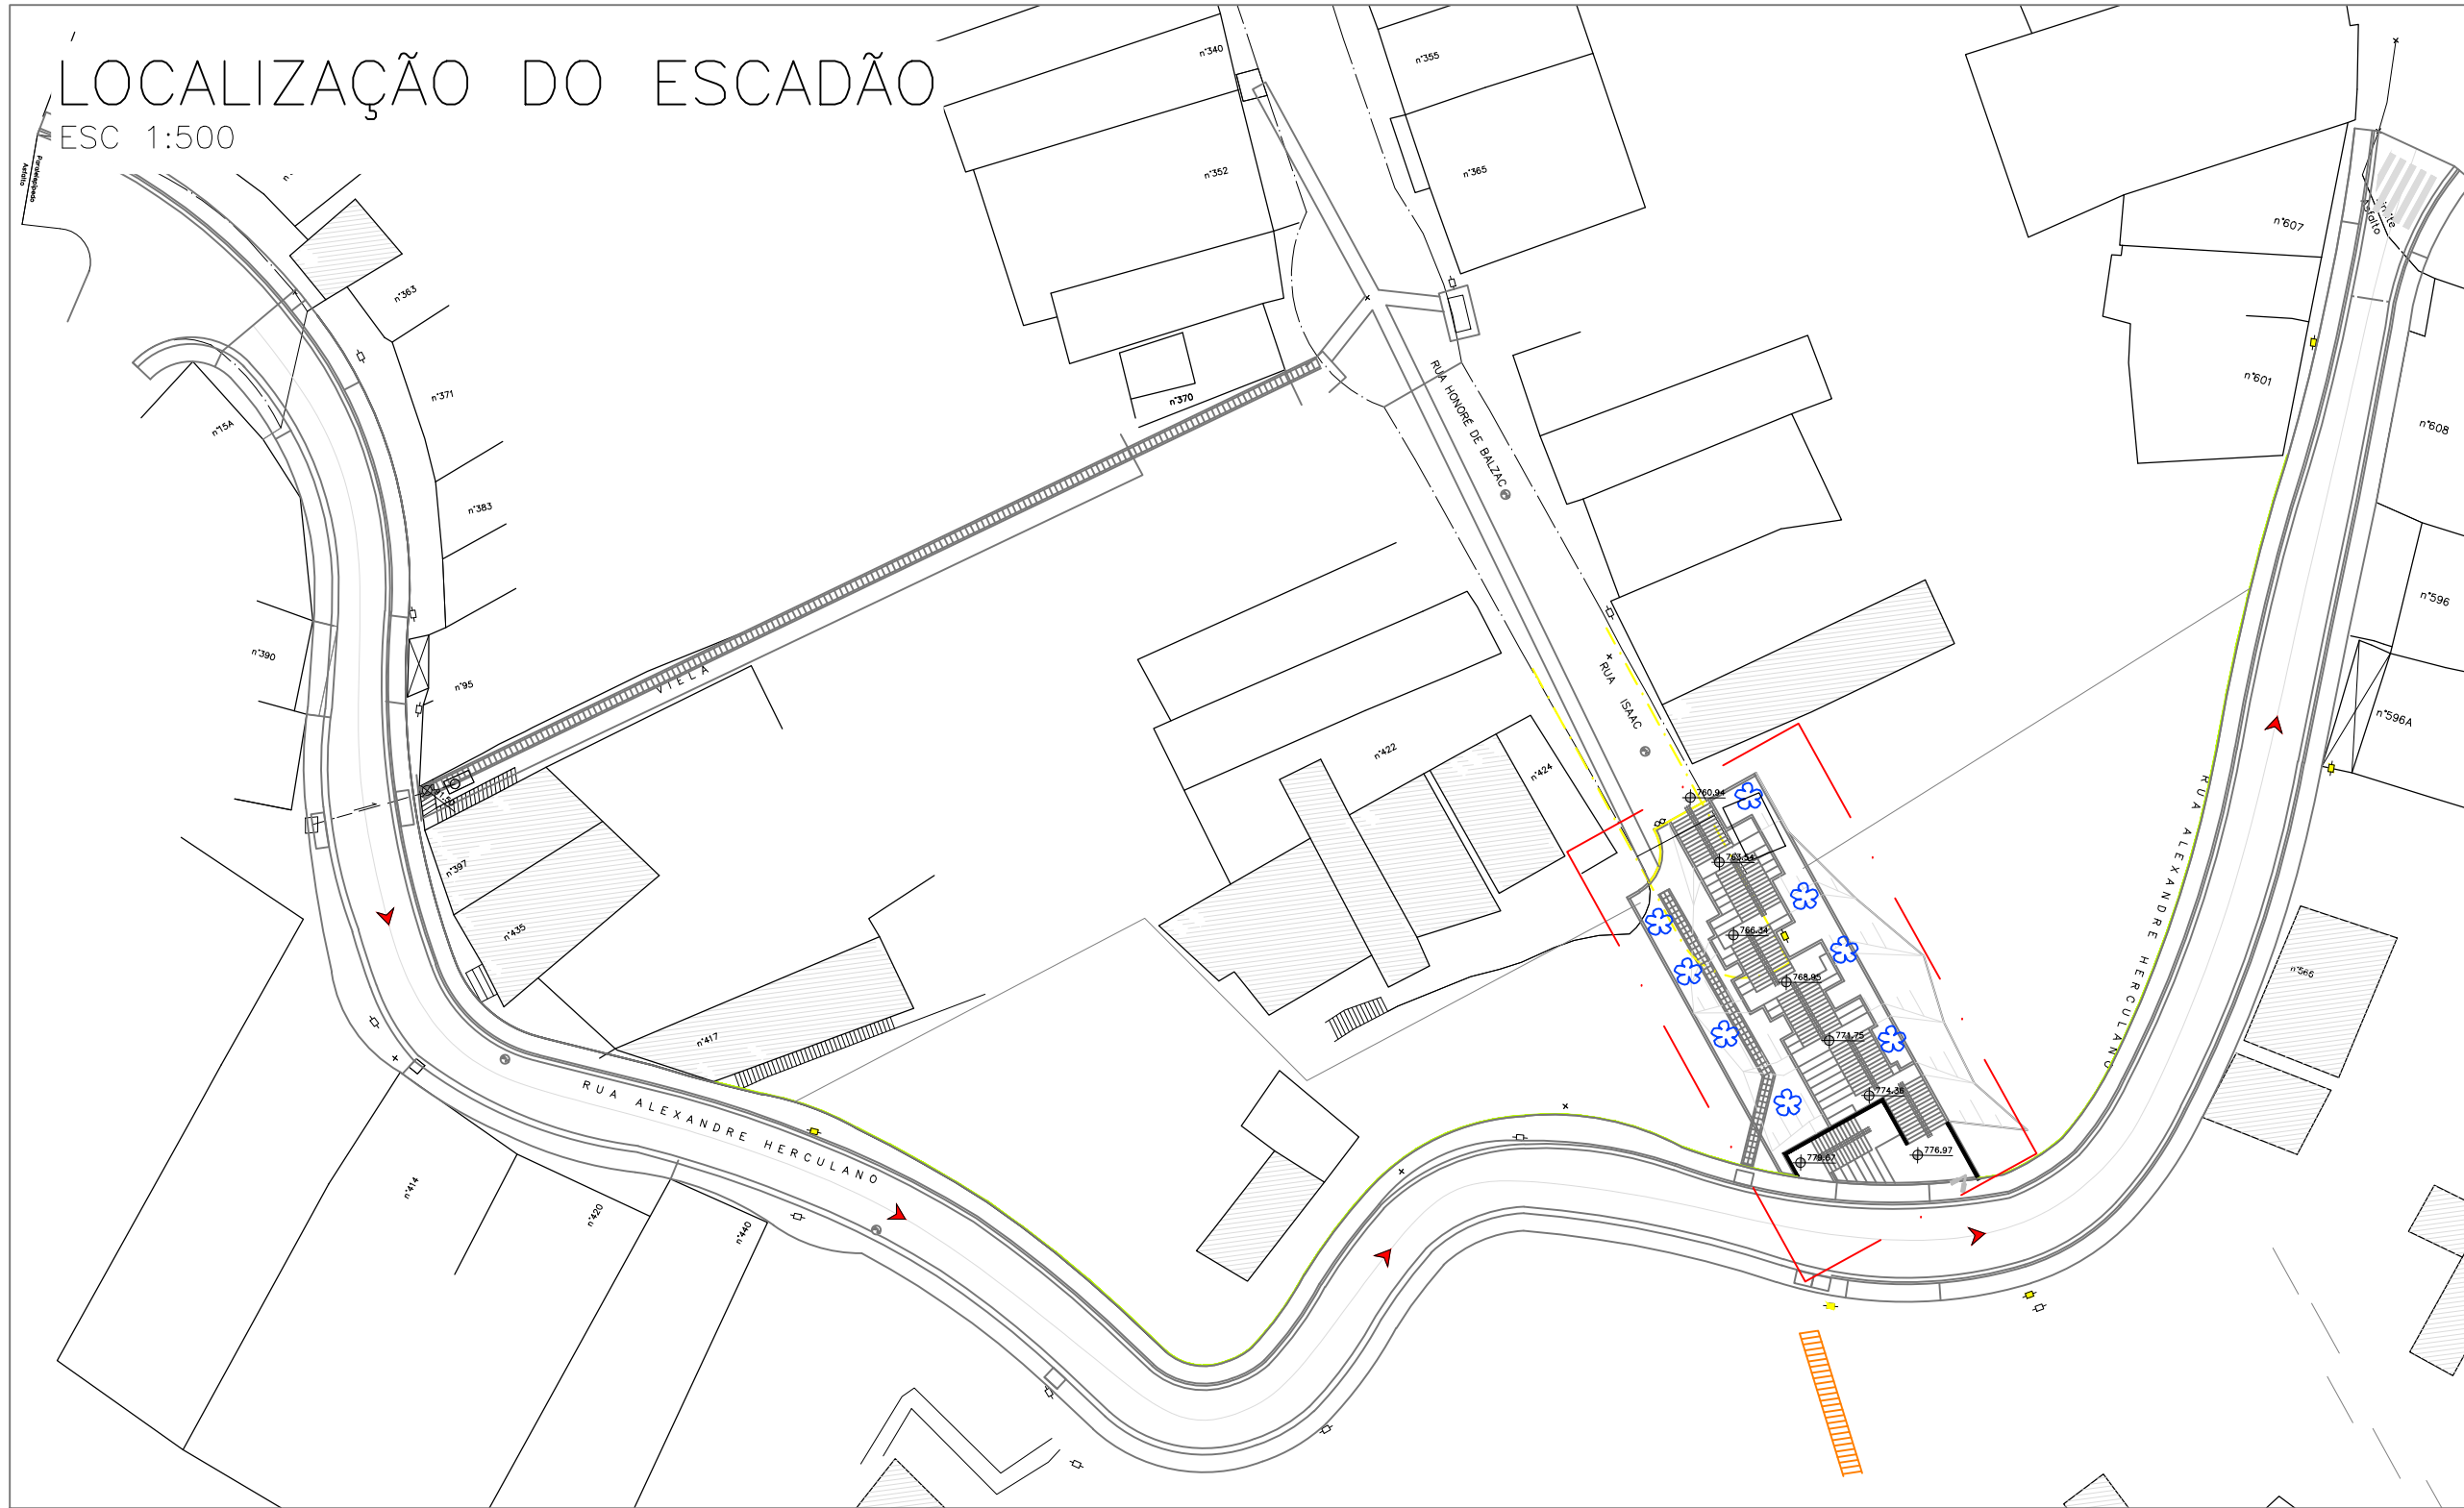


CORES ESCADÃO	
REFERÊNCIA	COR
RGB 255,0,0	
RBG 26,108,239	
RGB 9,15,211	
RGB 204,204,204	
RBG 102,102,102	

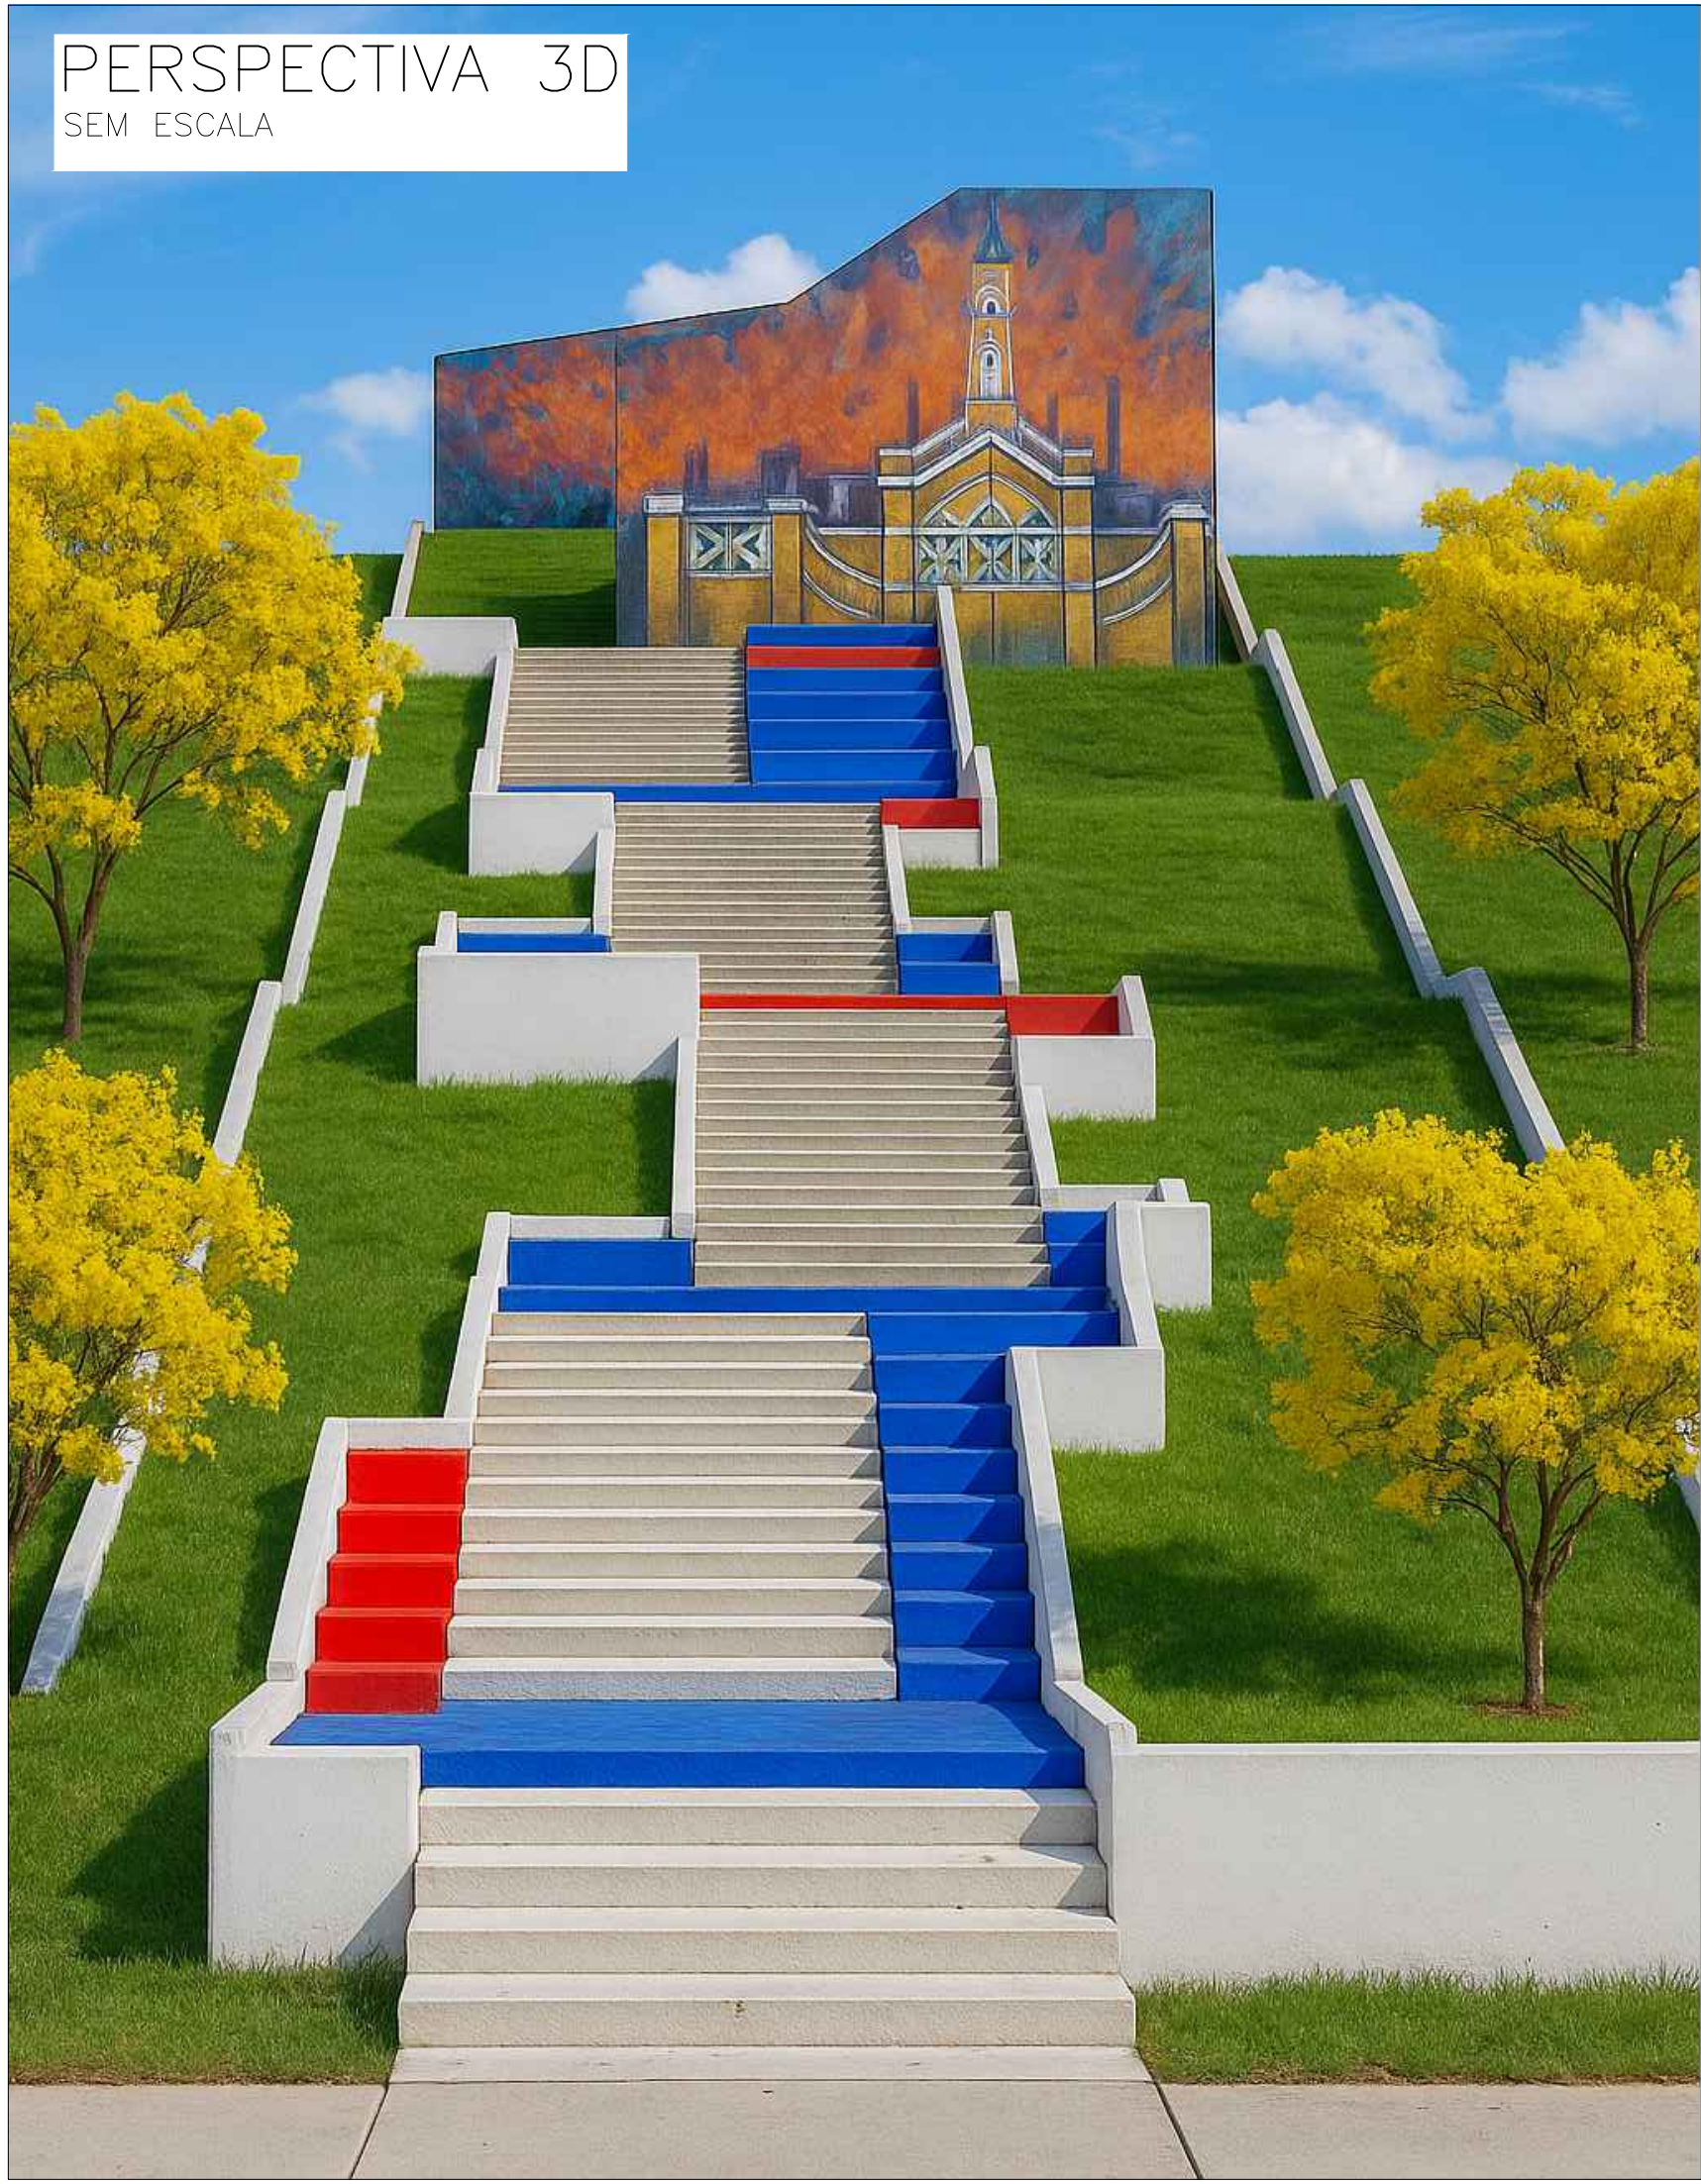


- LEGENDA:
- PISO TÁTIL
 - POSTE
 - POSTE COM ILUMINAÇÃO
 - LIXEIRA A INSTALAR
 - ÁRVORE PARA PLANTAR
 - GRAMADO A PLANTAR

ESCADÃO	
ITEM	QUANTIDADE
ÁREA DA ESCADA	
EM PLANTA (m²)	195,13
MEDIDAS DA ESCADA	
LARGURA (m)	2,65, 3,0 E 4,0
COMPRIMENTO (m)	111,80
COMPRIMENTO DO CORRIMÃO (m)	30,24
ÁREA DO PISO TÁTIL (m²)	17,36
FUNDAÇÃO	
BROCAS PROF. 3,0m Ø25 (un)	53
VOLUME VIGA BALDRAME (m³)	10,91
FORMAS VIGA BALDRAME (m²)	115,96
CONCRETO	
VOLUME ESCADA (m³)	26,46
VOLUME DA ARQUIBANCADA (m³)	20,43
VOLUME MURETA h=1,0m (m³)	14,93
TOTAL	61,82

PRÉ-DIMENSIONAMENTO ESTRUTURAL DE LOCAÇÃO DAS BROCAS MANUAIS DO ESCADÃO

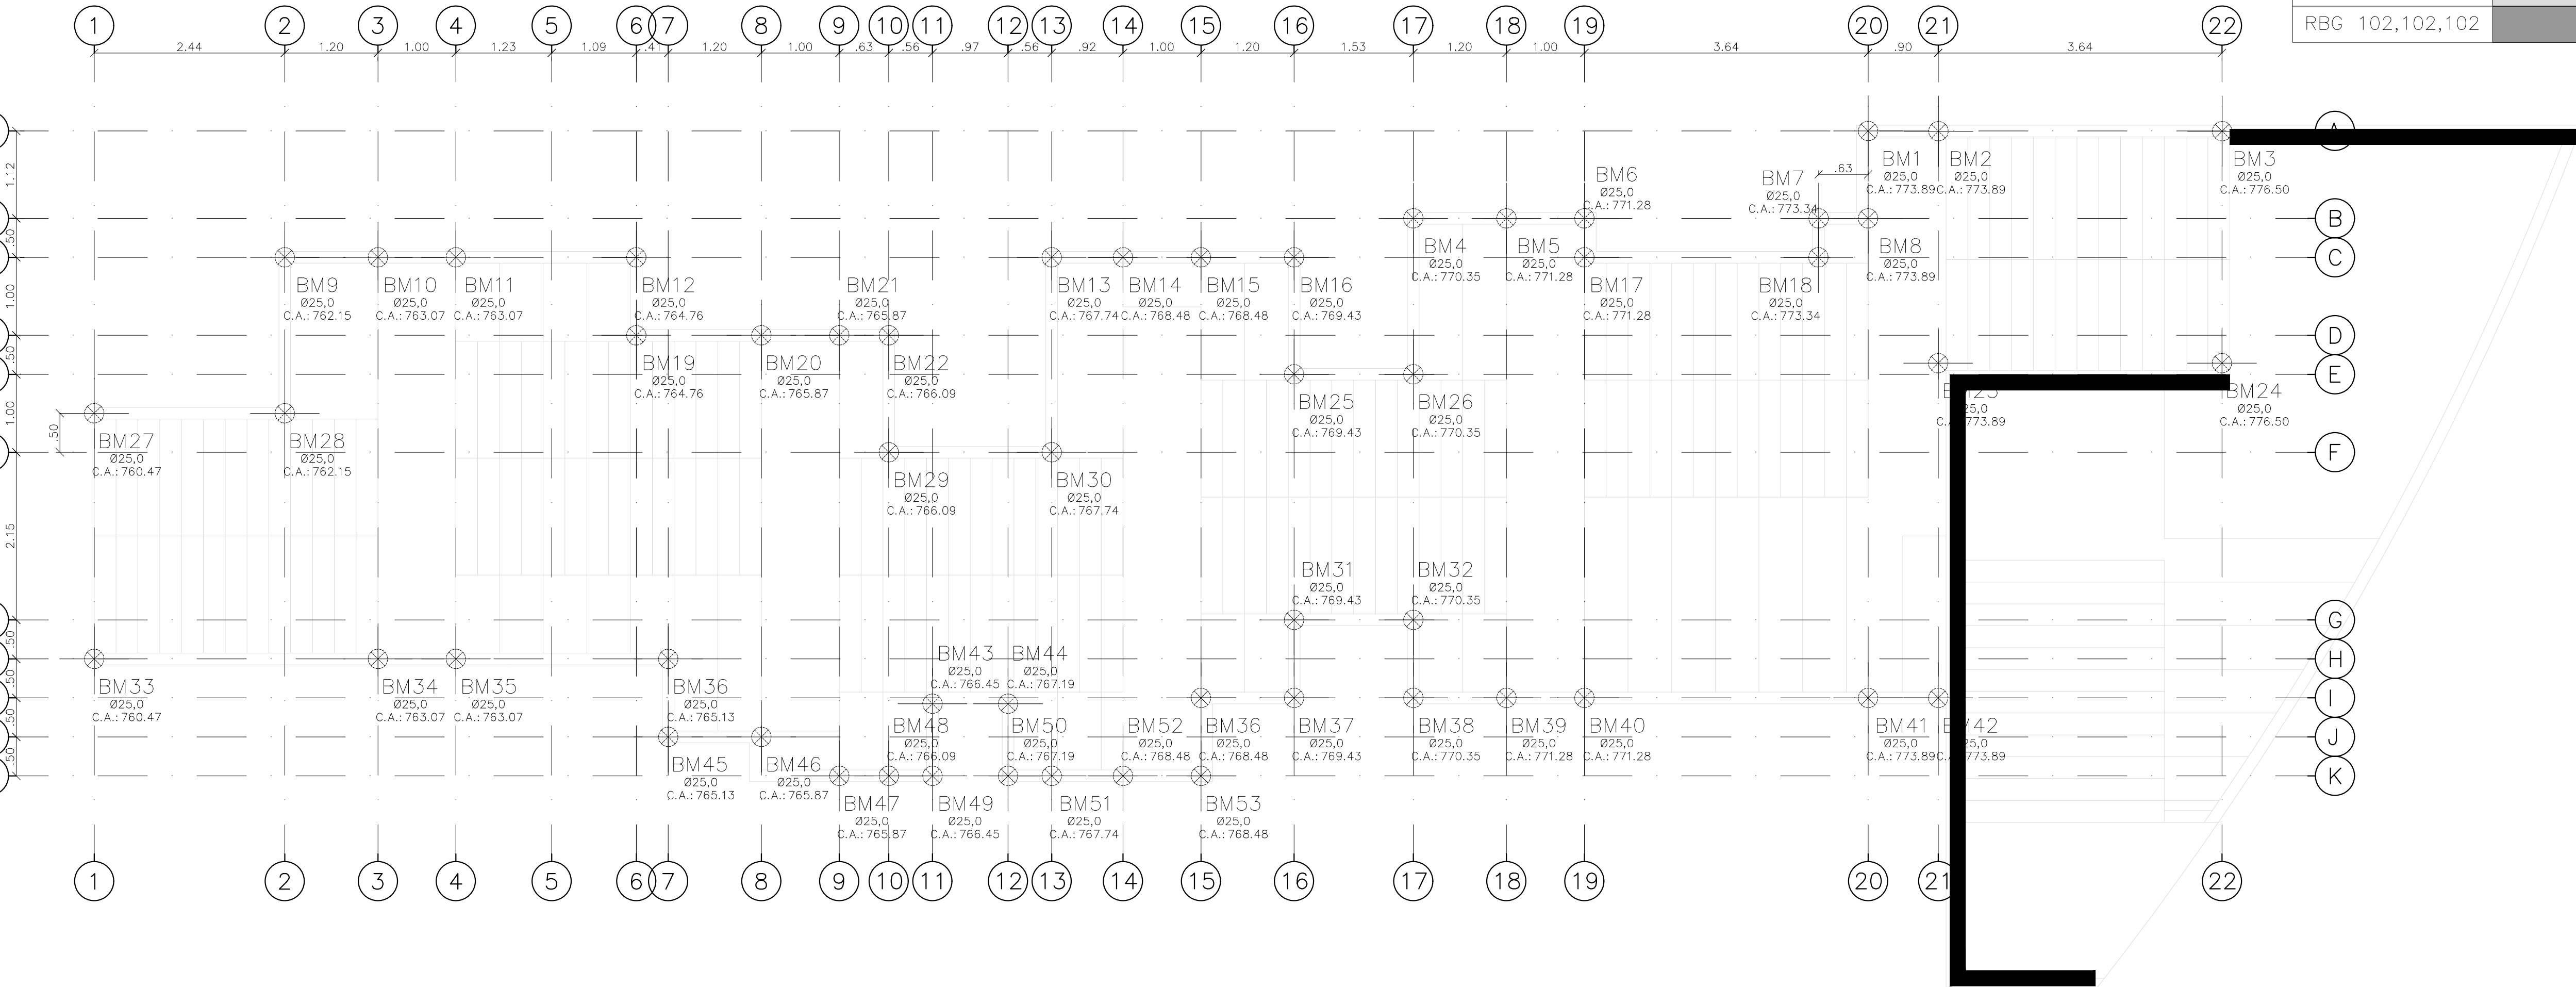

DETALHE TÍPICO – ESCADÃO

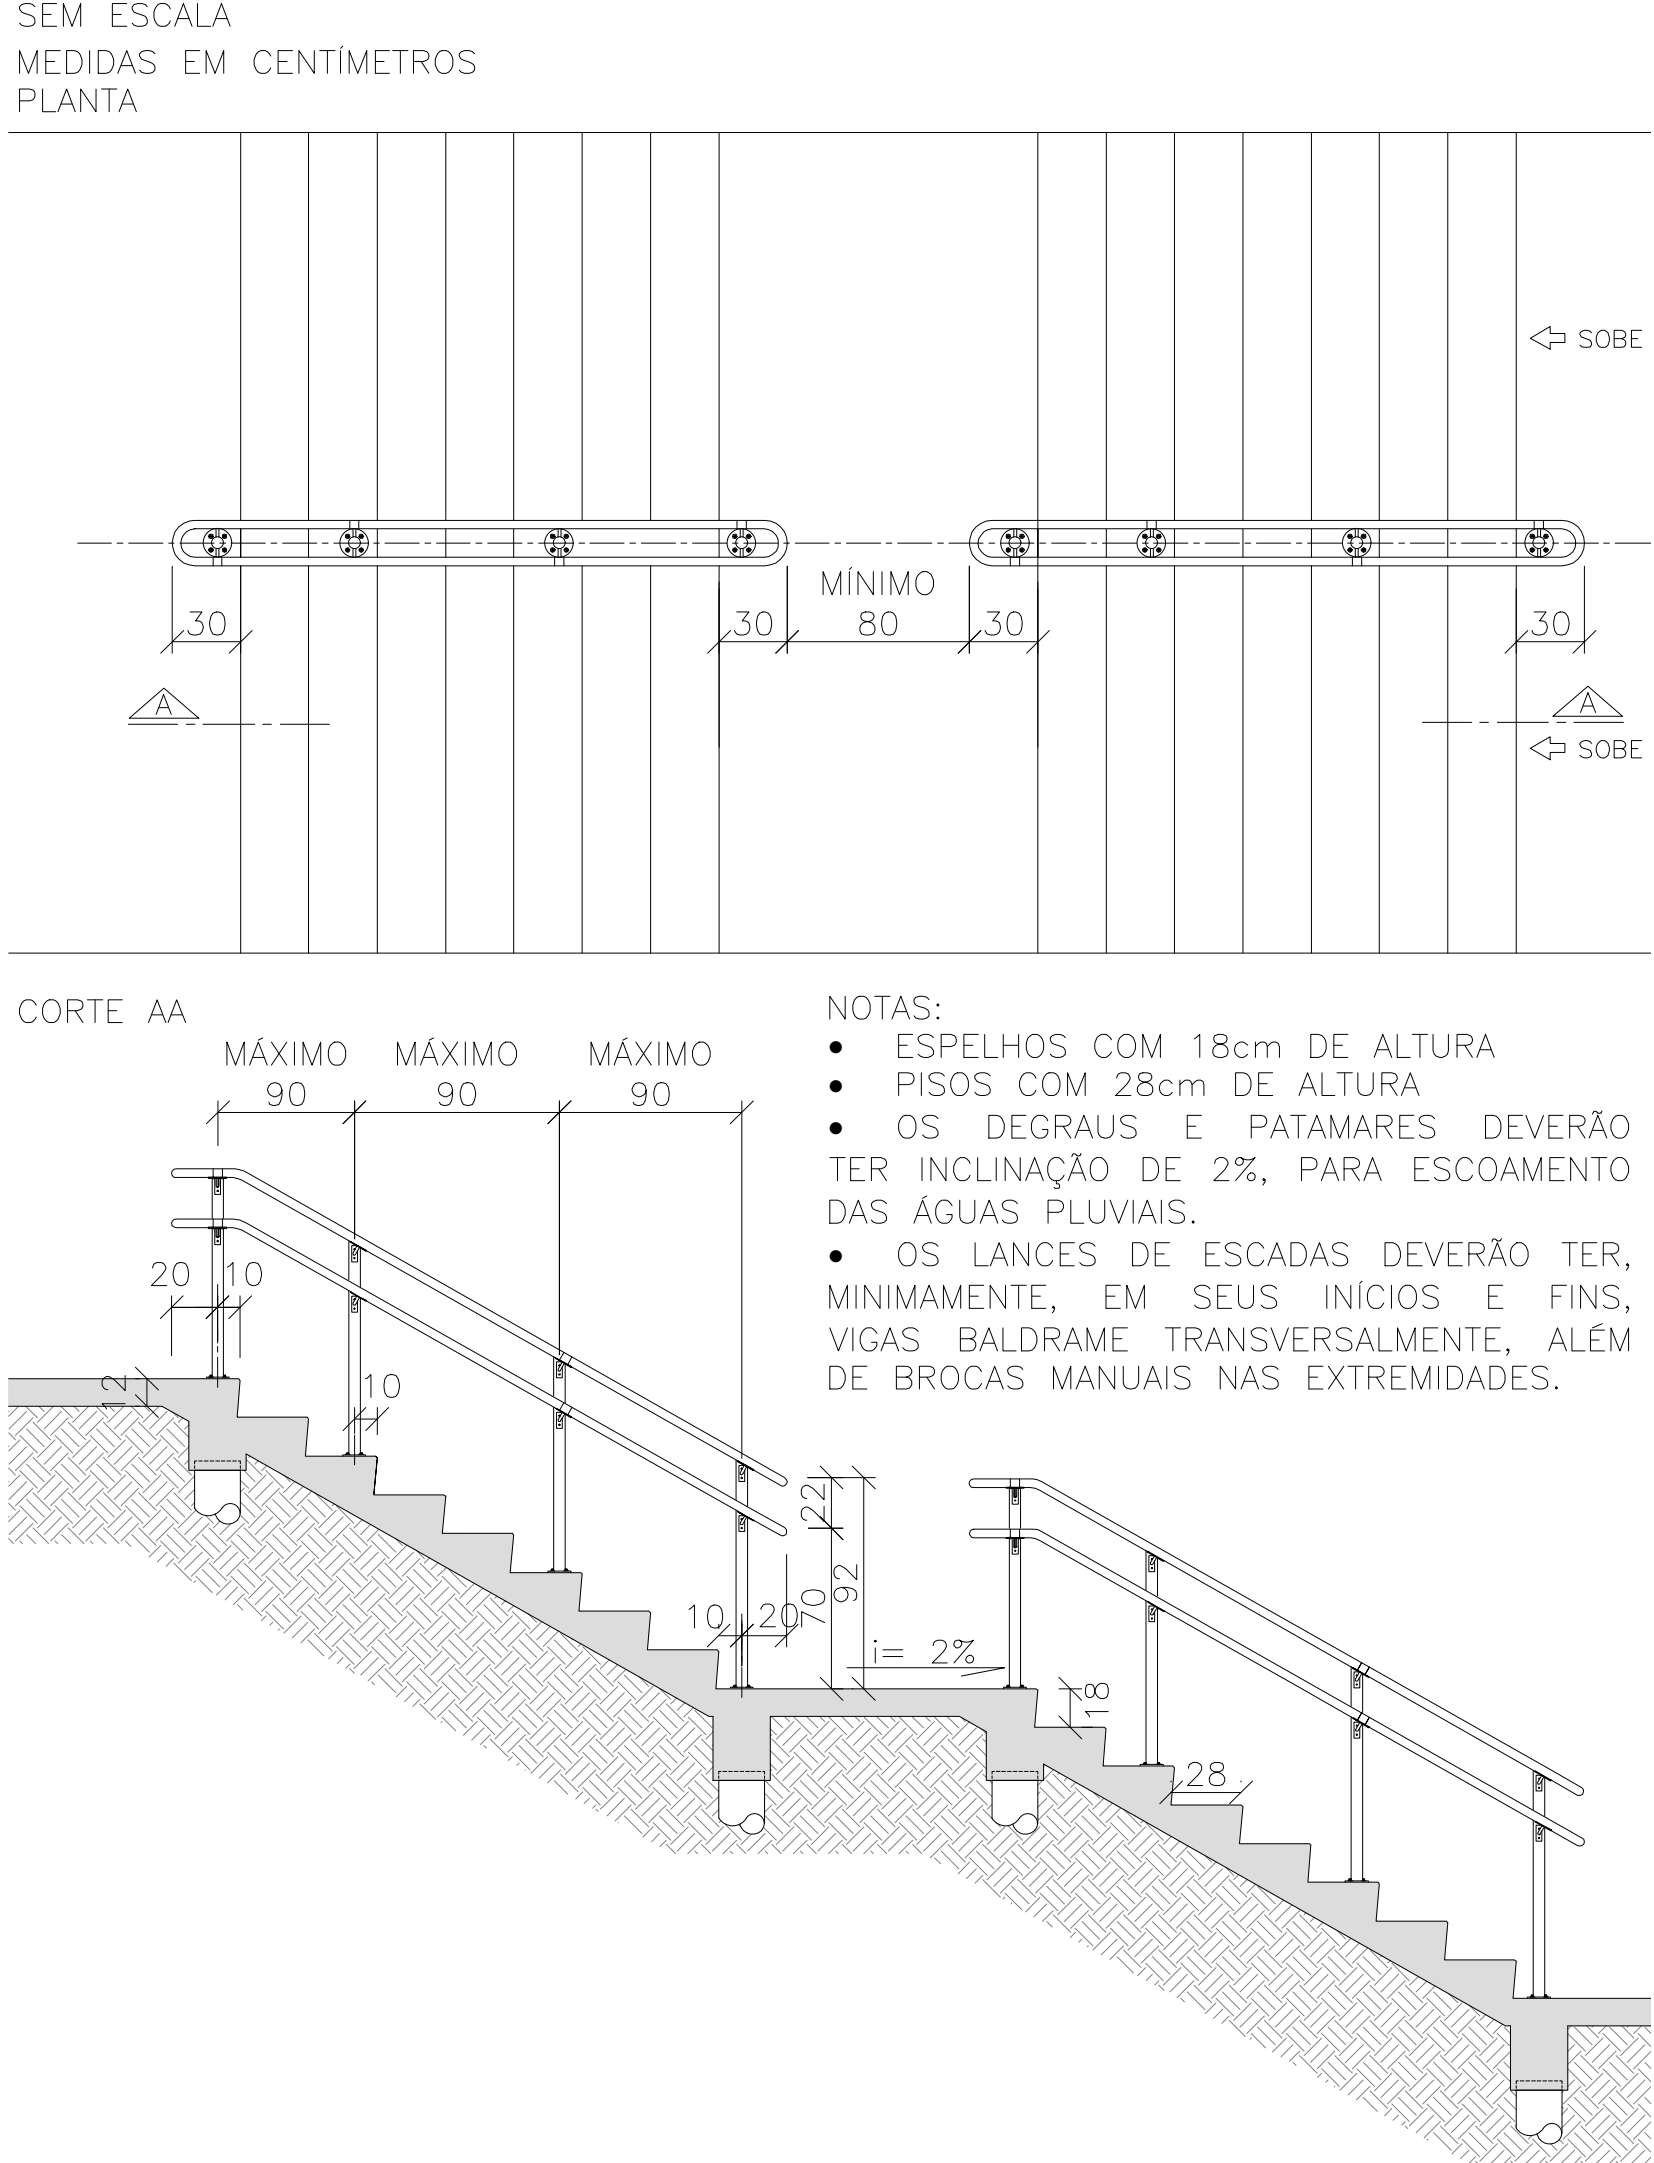


PRÉ-DIMENSIONAMENTO ESTRUTURAL DE LOCAÇÃO DAS VIGAS BALDRAME DO ESCADÃO



DETALHE TÍPICO DAS BROCAS MANUAIS Ø25 (53x)

SEM ESCALA. MEDIDAS EM CENTÍMETROS E NÍVEIS EM METROS

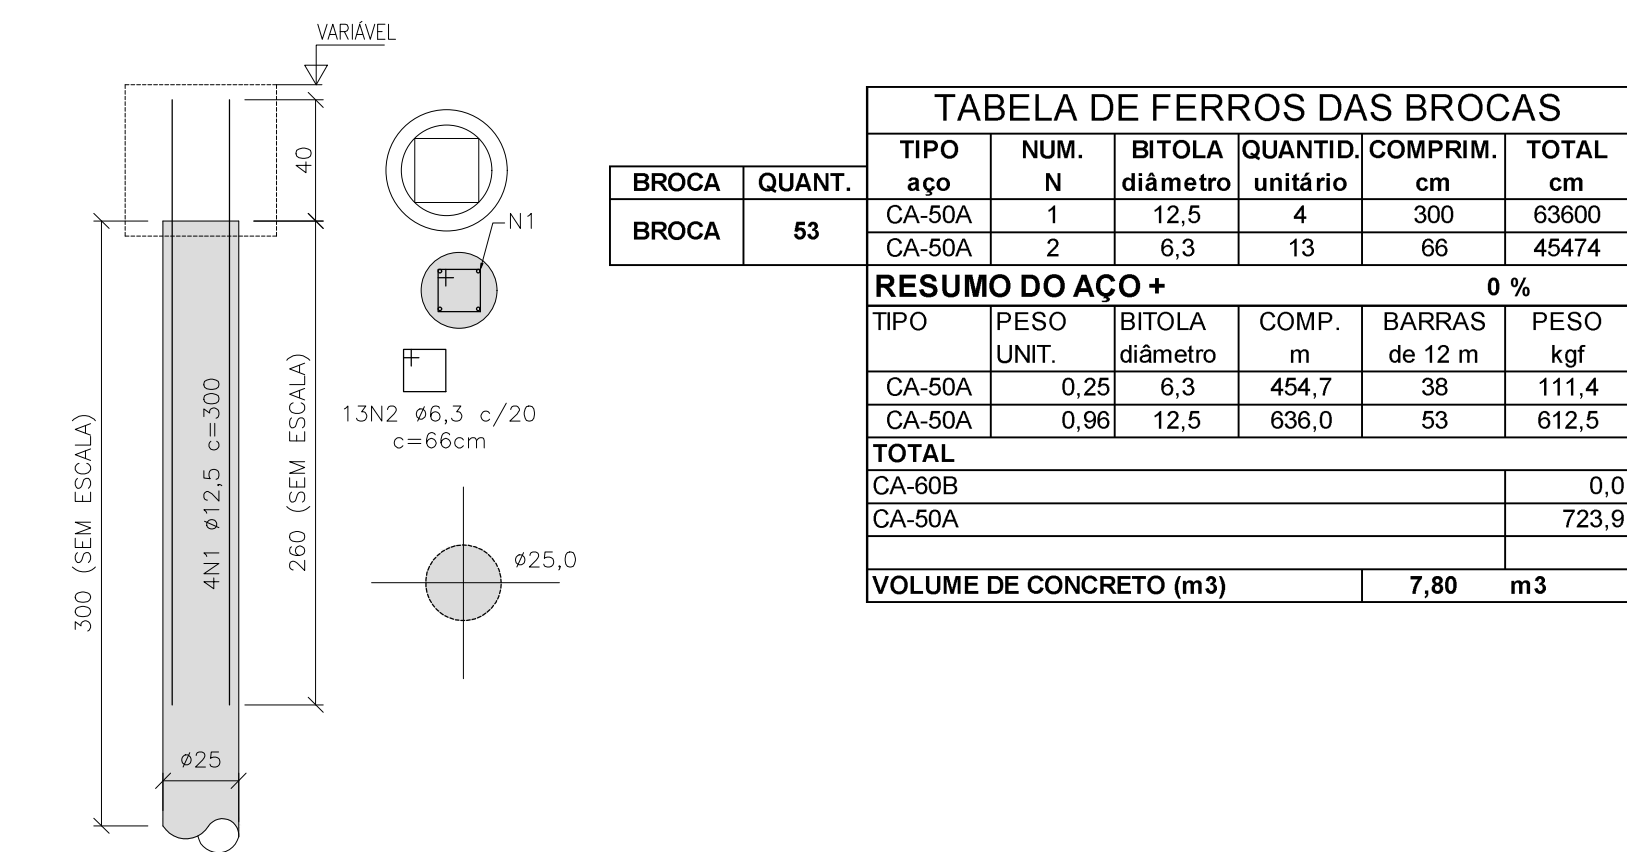

QUANTITATIVO DAS VIGAS BALDRAME

NOME	QTDE	LARGURA (m)	COMP. (m)	ALTURA (m)	VOL. CONCRETO (m³)	ÁREA FORMA (m²)
V1	1	0,20	4,74	0,40	0,38	3,95
V2-V18	2	0,20	2,40	0,40	0,38	4,16
V3	1	0,20	0,63	0,40	0,05	0,66
V4	1	0,20	4,71	0,40	0,38	3,93
V5	1	0,20	3,31	0,40	0,26	2,81
V6	1	0,20	3,01	0,40	0,24	2,57
V7	1	0,20	2,64	0,40	0,21	2,27
V8	1	0,20	3,44	0,40	0,28	2,91
V9	1	0,20	1,73	0,40	0,14	1,54
V10	1	0,20	3,64	0,40	0,29	3,07
V11	1	0,20	2,29	0,40	0,18	1,99
V12	1	0,20	1,33	0,40	0,11	1,22
V13	1	0,20	7,56	0,40	0,60	6,21
V14-V17	2	0,20	1,20	0,40	0,19	2,24
V15	1	0,20	6,94	0,40	0,56	5,71
V16	1	0,20	0,77	0,40	0,06	0,78
V19	1	0,20	2,68	0,40	0,21	2,30
V20	1	0,20	2,95	0,40	0,24	2,52
V21-V37	2	0,20	1,80	0,40	0,29	3,20
V22-V23	2	0,20	4,95	0,40	0,79	8,24
V24-V25	2	0,20	0,80	0,40	0,13	1,60
V26-V27	2	0,20	5,45	0,40	0,87	9,04
V28-V35	2	0,20	1,30	0,40	0,21	2,40
V29-V30	2	0,20	0,93	0,40	0,15	1,81
V31	1	0,20	2,30	0,40	0,18	2,00
V32-V33	2	0,20	6,45	0,40	1,03	10,64
V34-V36	2	0,20	1,00	0,40	0,16	1,92
V38-V39	2	0,20	5,95	0,40	0,95	9,84
V40	1	0,20	0,30	0,40	0,02	0,40
V41-V42	2	0,20	7,07	0,40	1,13	11,63
V43	1	0,20	2,78	0,40	0,22	2,38
TOTAL					10,91	115,96

MAPA DE LOCALIZAÇÃO



FONTE: BASE DA PREFEITURA

NOTAS DE PROJETO:

1. MEDIDAS E NÍVEIS EM METROS, DIÂMETRO DAS ESTACAS E DIMENSÕES DAS VIGAS EM CENTÍMETROS, EXCETO QUANDO ESPECIFICADO

PREFEITURA MUNICIPAL DE FRANCO DA ROCHA – SP		P.M.F.R. Proc. 14.092/19		Ra. 14.092/19
ASSUNTO: PROJETO DE CONTENÇÃO, ESCADÃO E PAVIMENTAÇÃO NA RUA ALEXANDRE HERCULANO		PROJETO DO ESCADÃO		
LOCAL: RUA ALEXANDRE HERCULANO – PARQUE LANEL FRANCO DA ROCHA. CEP: 07860-200		BARRIO		
RESPONSÁVEL TÉCNICO	RENATA MASSIELA DE LIMA PARREIRA	RRT N°	CAUJUBA	REVISÃO
SECRETARIA DE OBRAS E SERVIÇOS	RENATA MASSIELA DE LIMA PARREIRA		2.608.904.327	R00
ADMINISTRAÇÃO	LORENA RODRIGUES DE OLIVEIRA		INDICADA	DATA
			ÚNICA	01/2025
				SERVIÇO
				THAUJANY