


ARQUIVO:ZF-PRO-HERCULANO-07-LUM-01-1.dwg




- NOTAS DE PROJETO:
1. O MEDIDOR DE ENERGIA DEVE FICAR VOLTADO PARA O ESCADA. NÃO DEVE FICAR DIRECIONADO PARA A RUA, CONFORME NORMA.
 2. UTILIZAR DISJUNTOR BIFÁSICO.
 3. NO POSTE NÚMERO 2, DEVE SER INSTALADOS 2 LUMINÁRIAS.
 4. UTILIZAR FITA ISOLANTE DE AUTOFUSÃO NAS EMENDAS.
 5. TANTO OS POSTES DE ILUMINAÇÃO QUANTO O POSTE DO PADRÃO DE ENTRADA DEVERÃO SER ATERRRADOS.

DETALHE 1 - Diagrama Multifilar da Medição Sem Escala

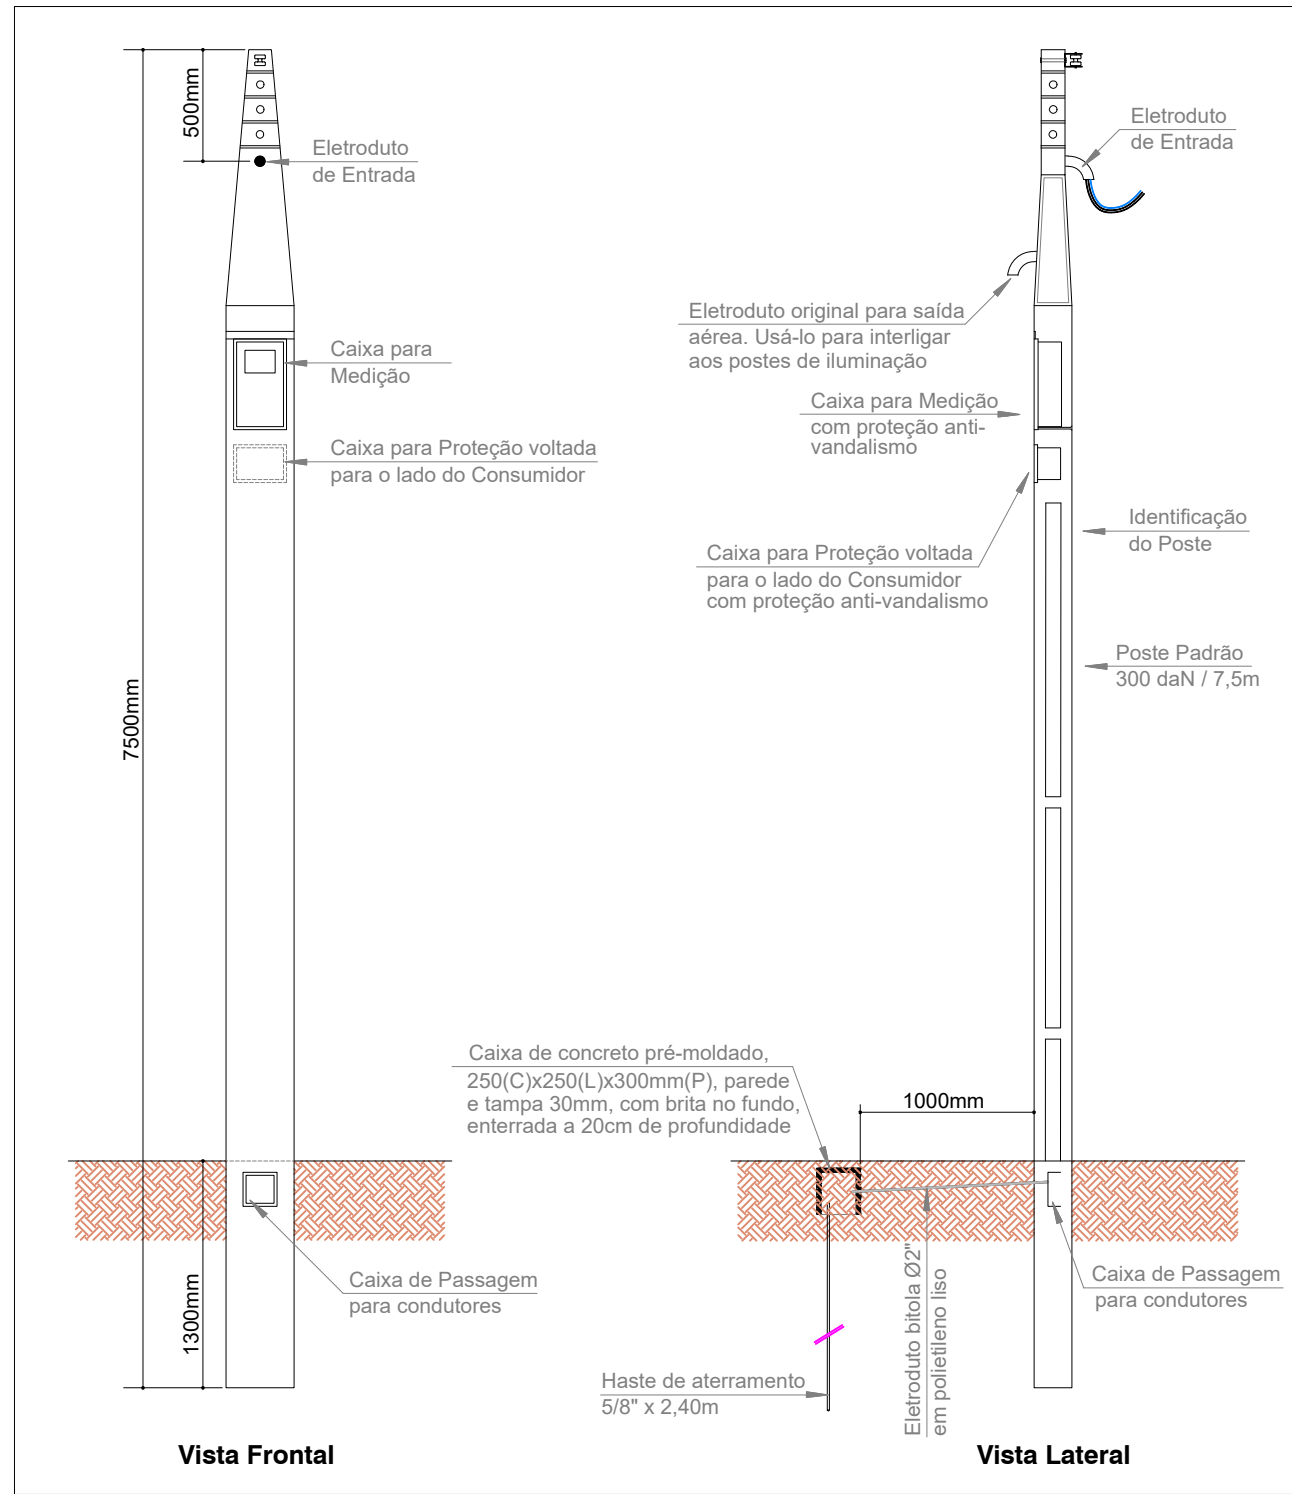

DETALHE 2 - Padrão de Entrada Sem Escala

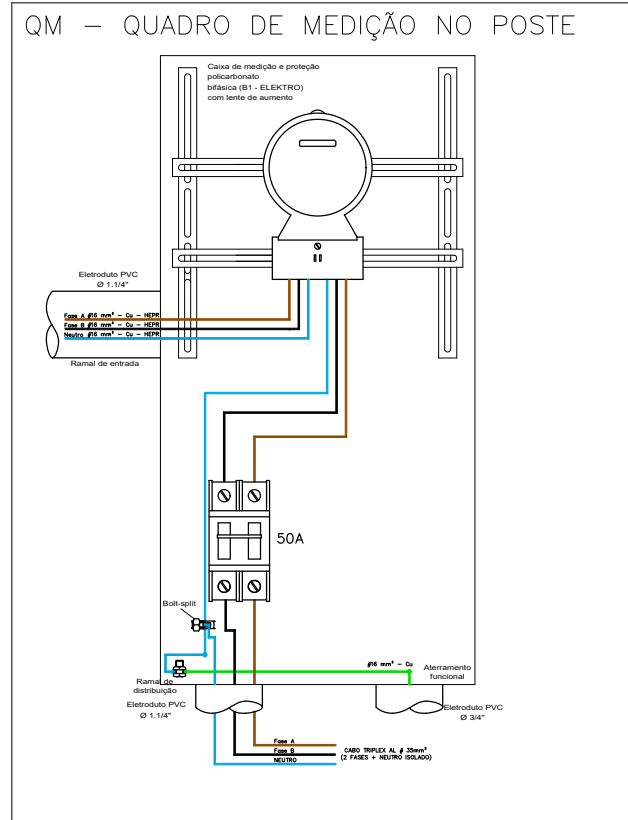

LEGENDA	
SÍMBOLO	DESCRIÇÃO
	RAMAL DE CONEXÃO. INSTALAÇÃO A SER EXECUTA PELA CONCESSIONÁRIA.
	REDE SECUNDÁRIA A SER INSTALADA COMPOSTA POR 2 CONDUTORES FASE + 1 NEUTRO, ISOLADOS EM ALUMÍNIO
	REDE SECUNDÁRIA EXISTENTE.
	PADRÃO DE ENTRADA, AÉREO, COMPLETO, BIFÁSICO
	POTÊNCIA DA LÂMPADA DE LED
	CONJUNTO ARMAÇÃO E ISOLADOR ROLDANA
	BRAÇO COM LÂMPADA DE LED PARA ILUMINAÇÃO PÚBLICA
	RELÉ FOTOELETRÔNICO COM COMANDO INDIVIDUAL, LIGADO NAS FASES 'AB'
	IDENTIFICAÇÃO DO POSTE A SER INSTALADO
	ATERRAMENTO
	POSTE DE FERRO COM 6m DE ALTURA A SER INSTALADO
	POSTE CIRCULAR EXISTENTE

		PREFEITURA MUNICIPAL DE FRANCO DA ROCHA – SP	
ASSUNTO		PROJETO DE CONTENÇÃO, ESCADÃO E PAVIMENTAÇÃO NA RUA ALEXANDRE HERCULANO	
LOCAL		PROJETO DE ILUMINAÇÃO PÚBLICA	
RESPONSÁVEL TÉCNICO		RENATA MASSELA DE LIMA PARREIRA	
SECRETARIA DE OBRAS E SERVIÇOS		FRANCO DA ROCHA. CEP: 07860–200	
ADMINISTRAÇÃO		LORENA RODRIGUES DE OLIVEIRA	
CAUCREA		5071255429	
REVISÃO		R00	
ESCALA		INDICADA	
FOLHA		1/1	
DATA		out/2025	
DESENHO		FERNANDO	