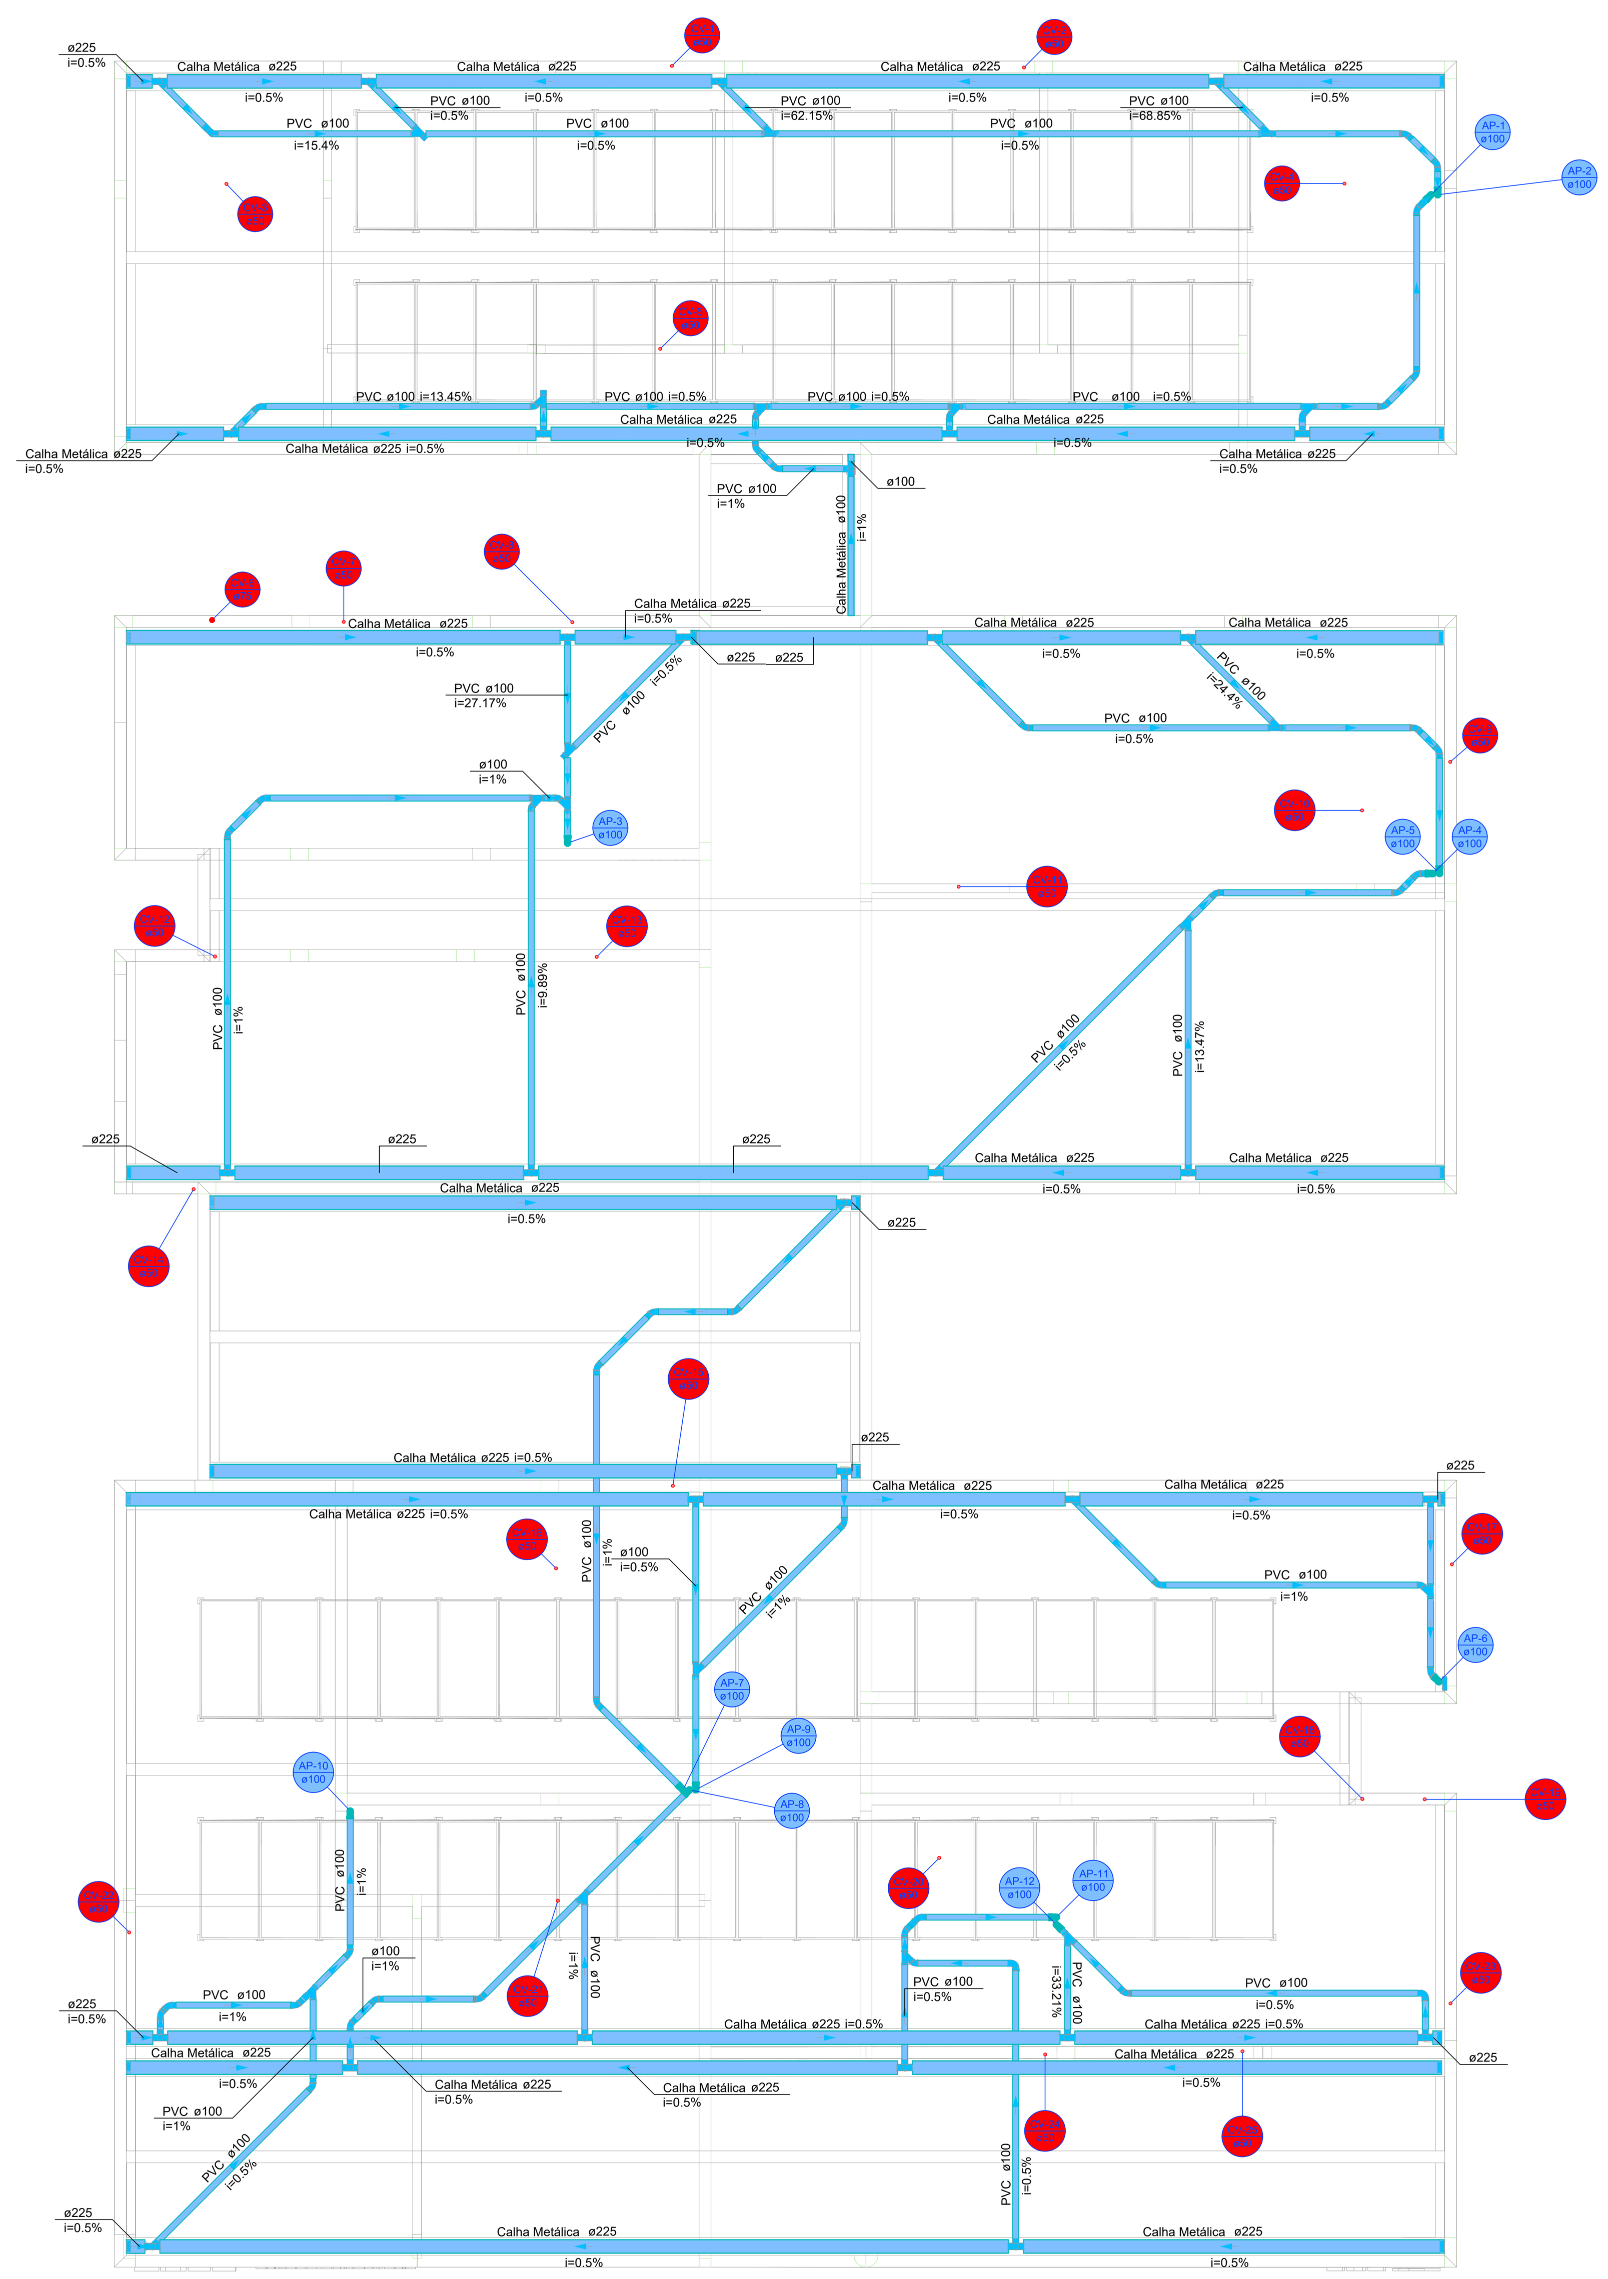

Legenda de condutos - COBERTURA
Pluvial
Ventilação

Legenda - COBERTURA
Adaptador para bocal semi-circular s/ terminação
Cabeceira semi-circular
Curva 45° curta Amanco
Curva 90 curta
Curva 90 curta- coluna
Curva 90 curta- desce
Junção simples
Junção simples c/ J45
Terminal de ventilação- coluna

PLANTA - SANITÁRIO - COBERTURA
ESC. 1/75

ASSINATURAS E CARIMBOS DO ENTE - APROVAÇÃO E EXECUÇÃO

PLANTA CHAVE DE SITUAÇÃO

REVISÃO	DATA	DESCRIÇÃO
R00	25/02/2025	EMISSÃO INICIAL

TÍTULO DO PROJETO
CENTRO DE ATENÇÃO PSICOSSOCIAL III

PROPRIETÁRIO
MINISTÉRIO DA SAÚDE
SECRETARIA DE ATENÇÃO ESPECIALIZADA À SAÚDE

CNPJ
00.394.544/0109-03

ENDEREÇO
Secretaria de Atenção Especializada à Saúde
Esplanada dos Ministérios Bloco G Edifício Sede - Ministério da Saúde
CEP 70. 058-900 - Brasília- DF

DISCIPLINA
HIDROSSANITÁRIO

RRT
XXXXXXX

TÍTULO DA PRANCHA
PROJETO HIDROSSANITÁRIO

DESCRIÇÃO DA ETAPA
PROJETO REFERENCIAL CONCEITUAL

NOME: PRANCHA - ARQUIVO	REVISÃO	UNIDADE	DATA	ESCALA
07/08	R00	METROS	25/02/2025	INDICADA

TALLIS HENRIQUE PEREIRA FONSECA — AUTOR(A) INTELECTUAL

CREA - MG 284463/D — REGISTRO

FOLHA A0 118,90 x 84,10

DIREITOS AUTORAIS RESERVADOR CONFORME LEGISLAÇÃO NACIONAL E INTERNACIONAL