




DETALHE HID-11
1:20

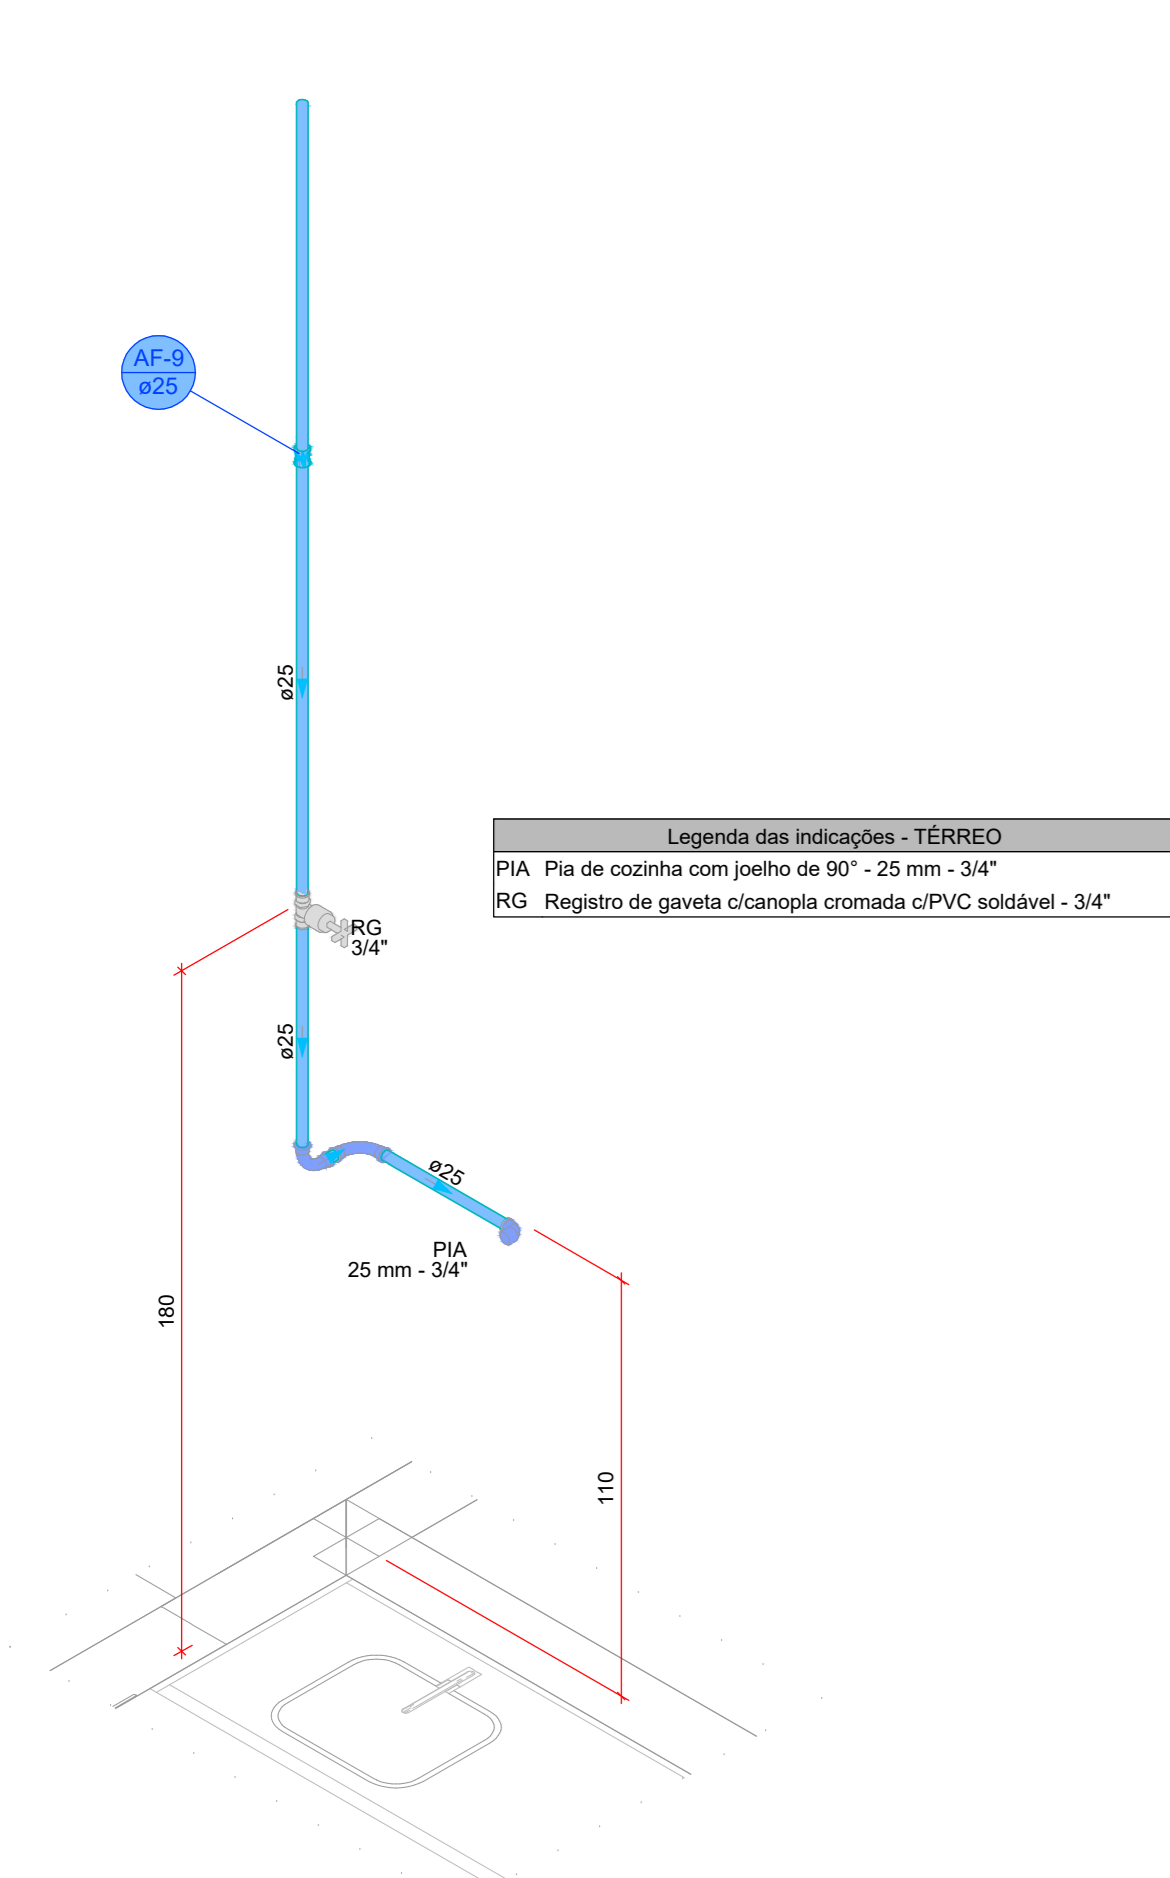


DETALHE HID-12
1:20

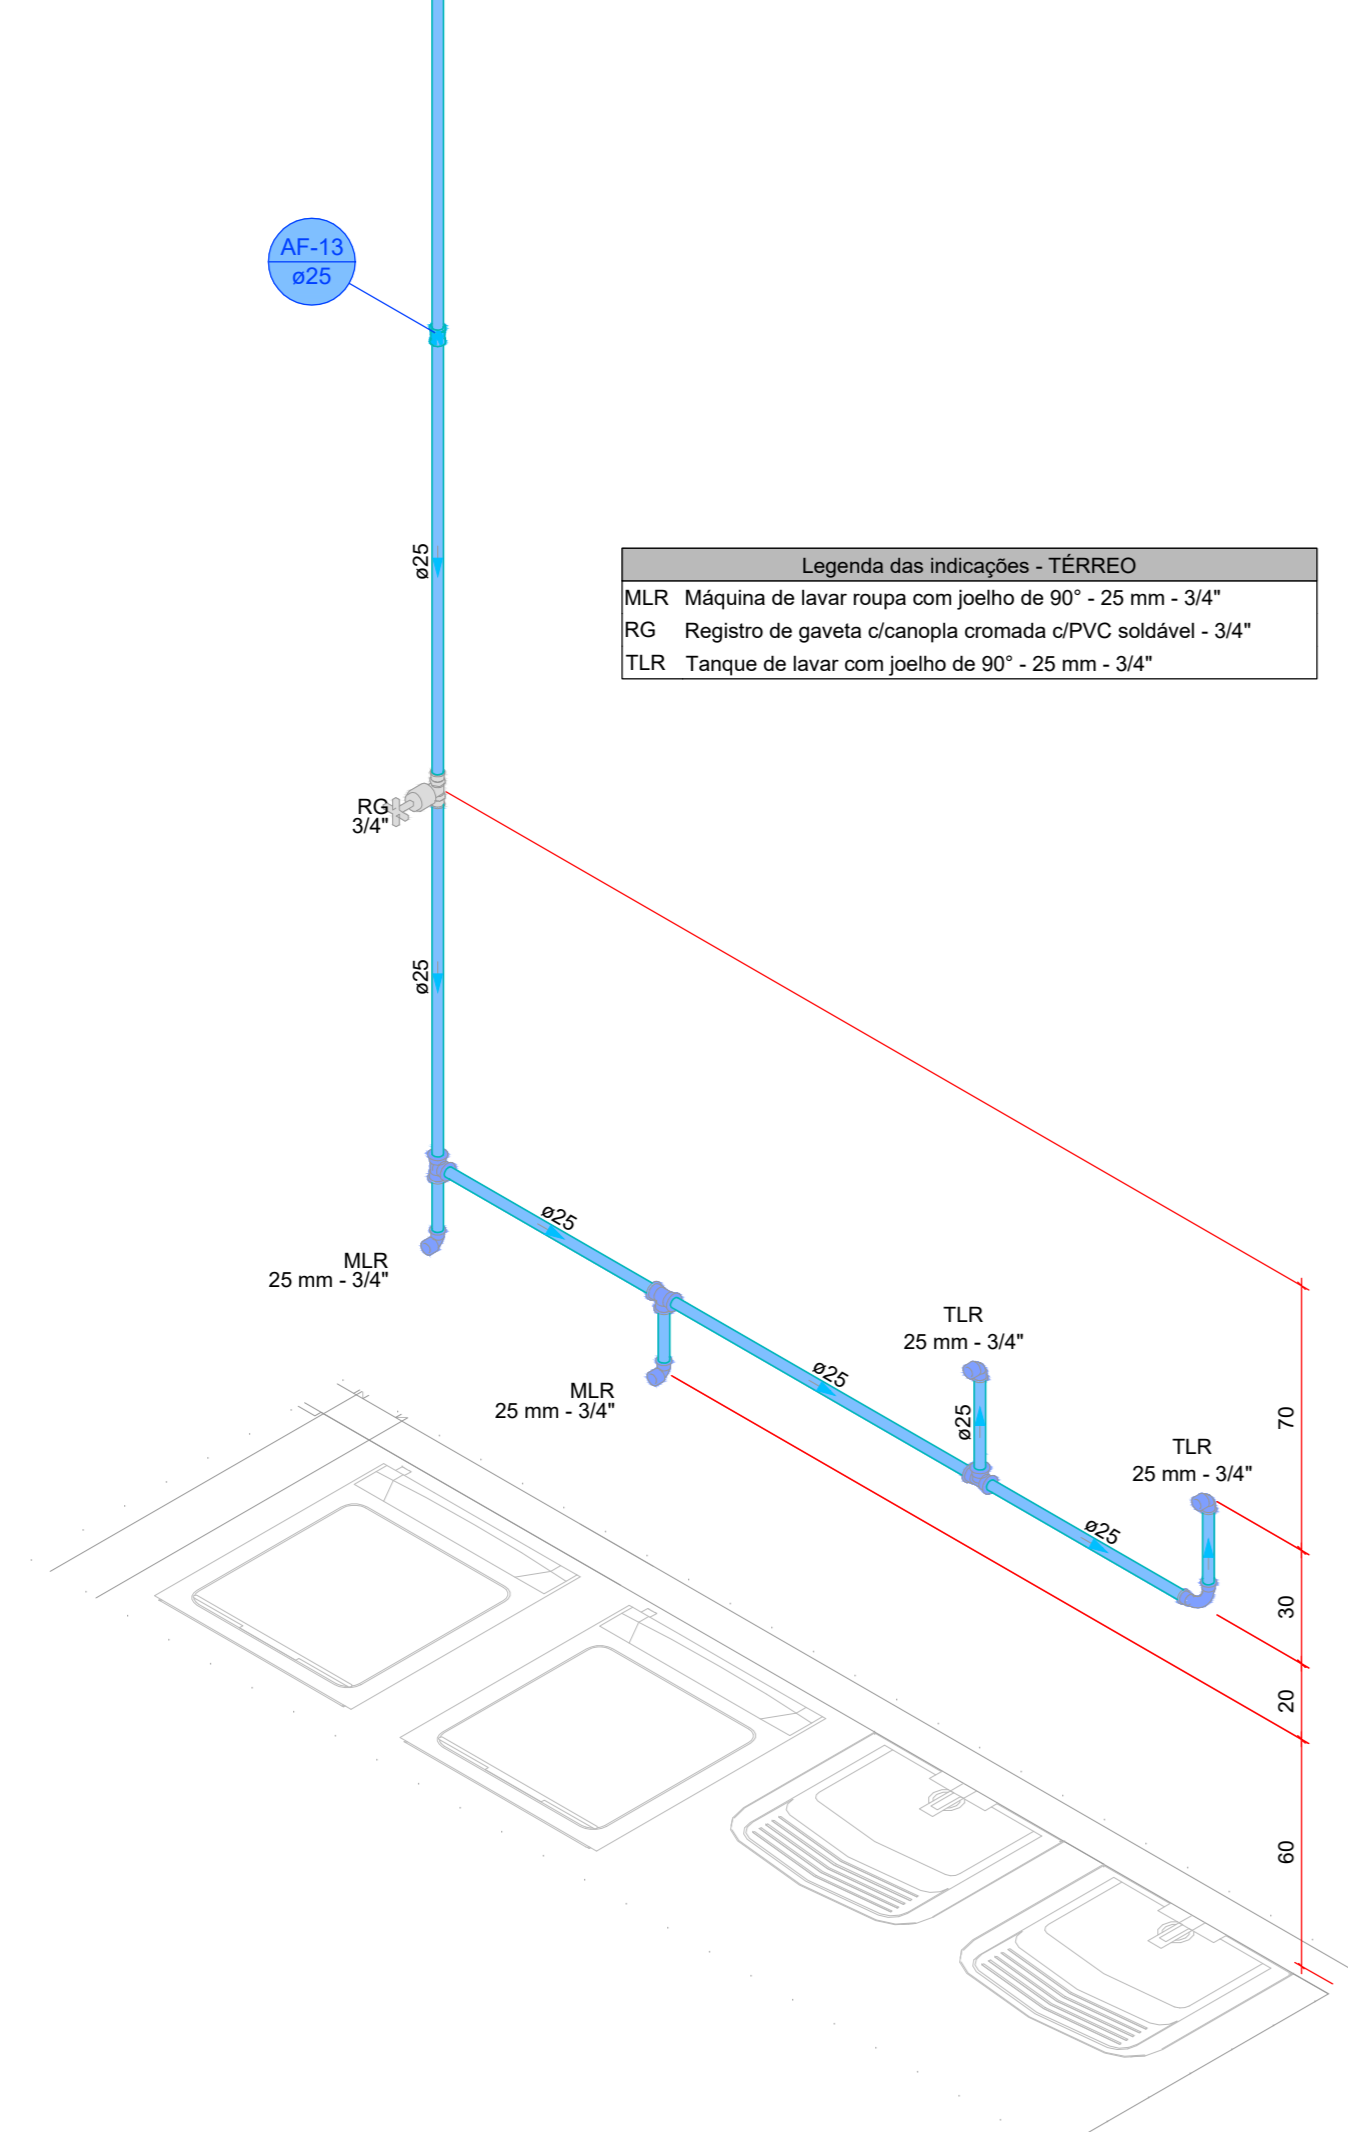


DETALHE HID-13
1:20

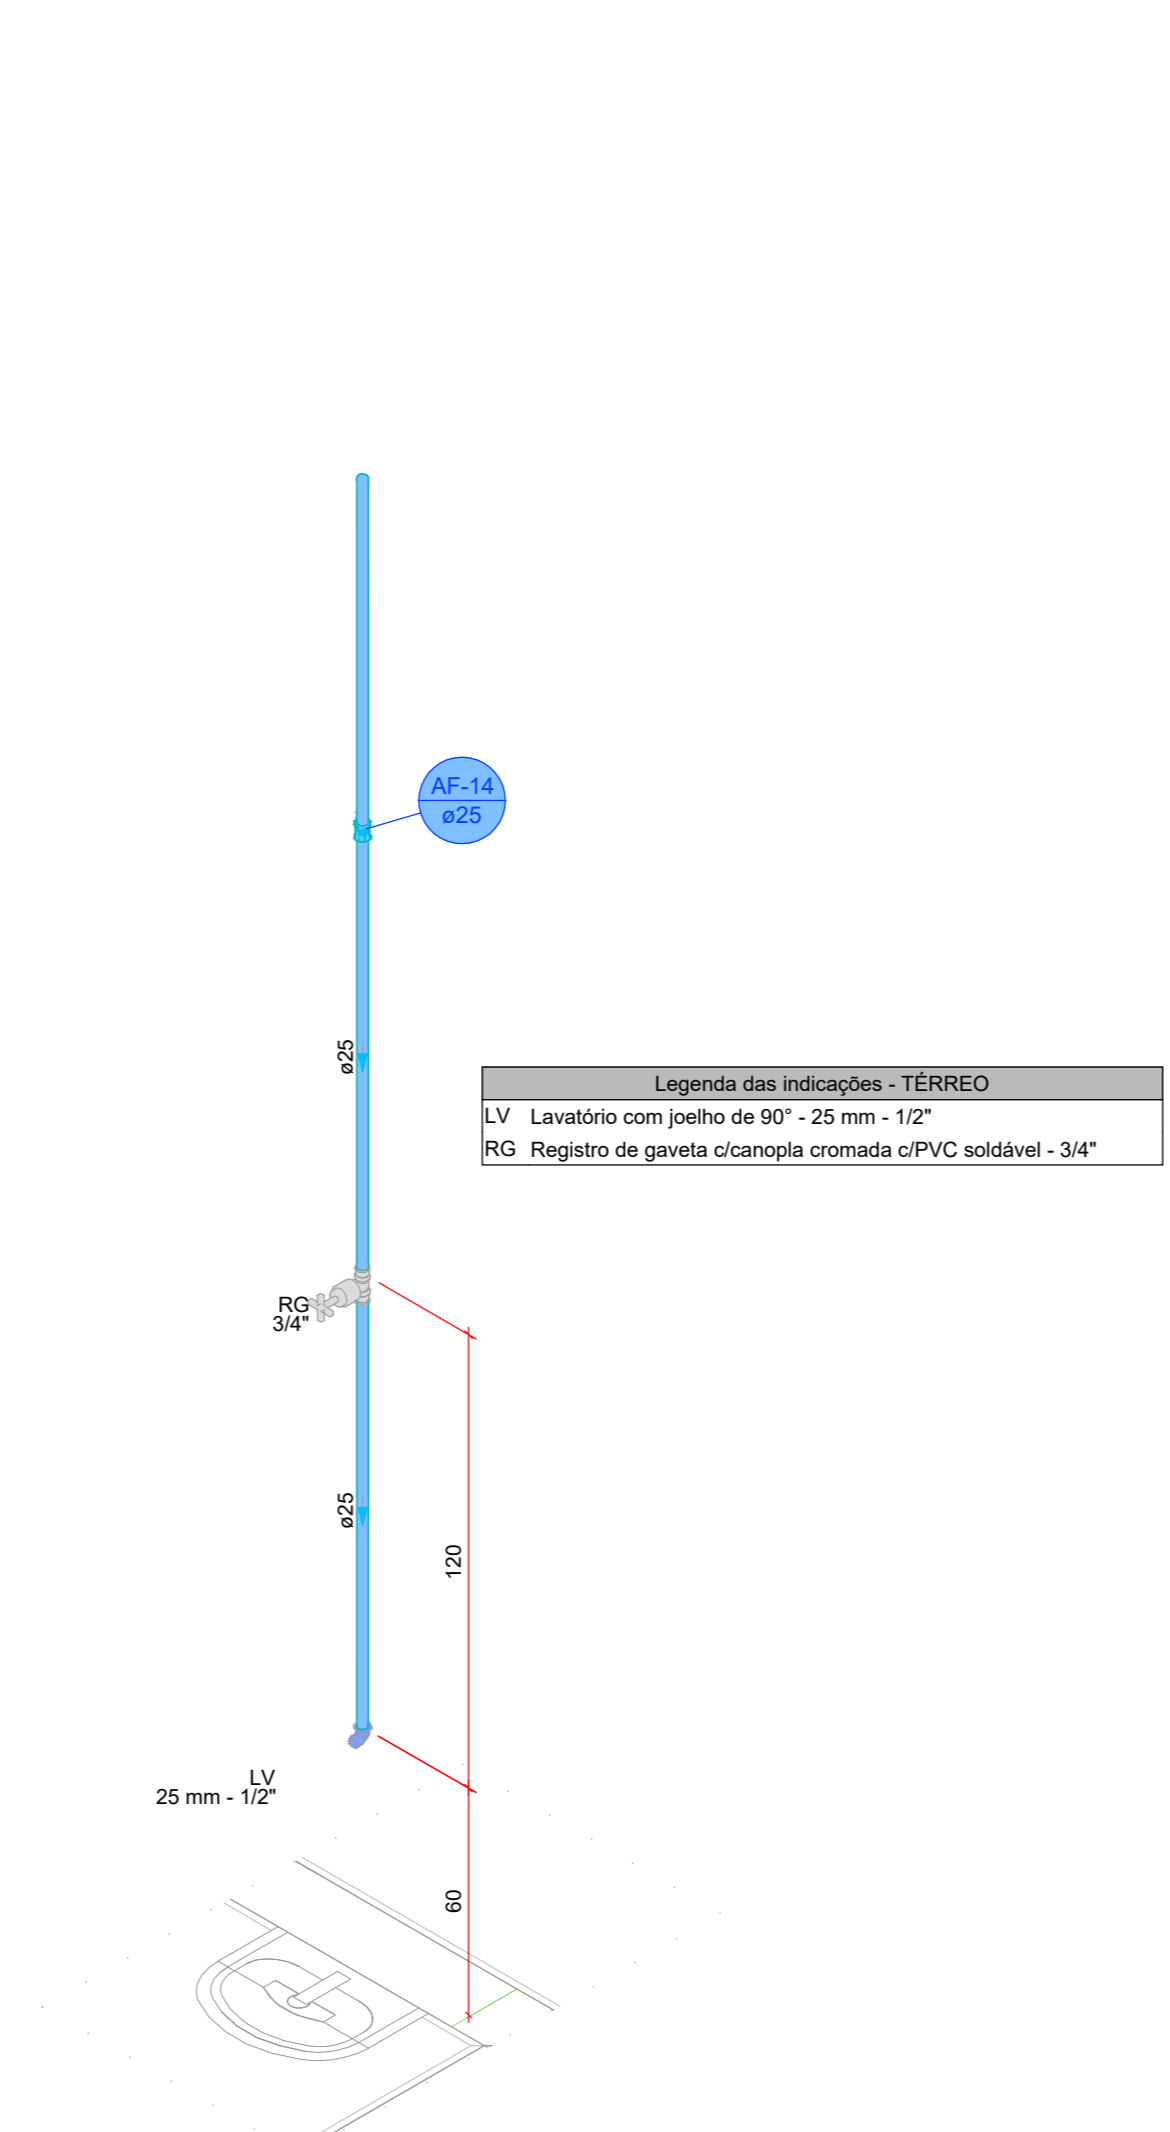


DETALHE HID-14
1:20

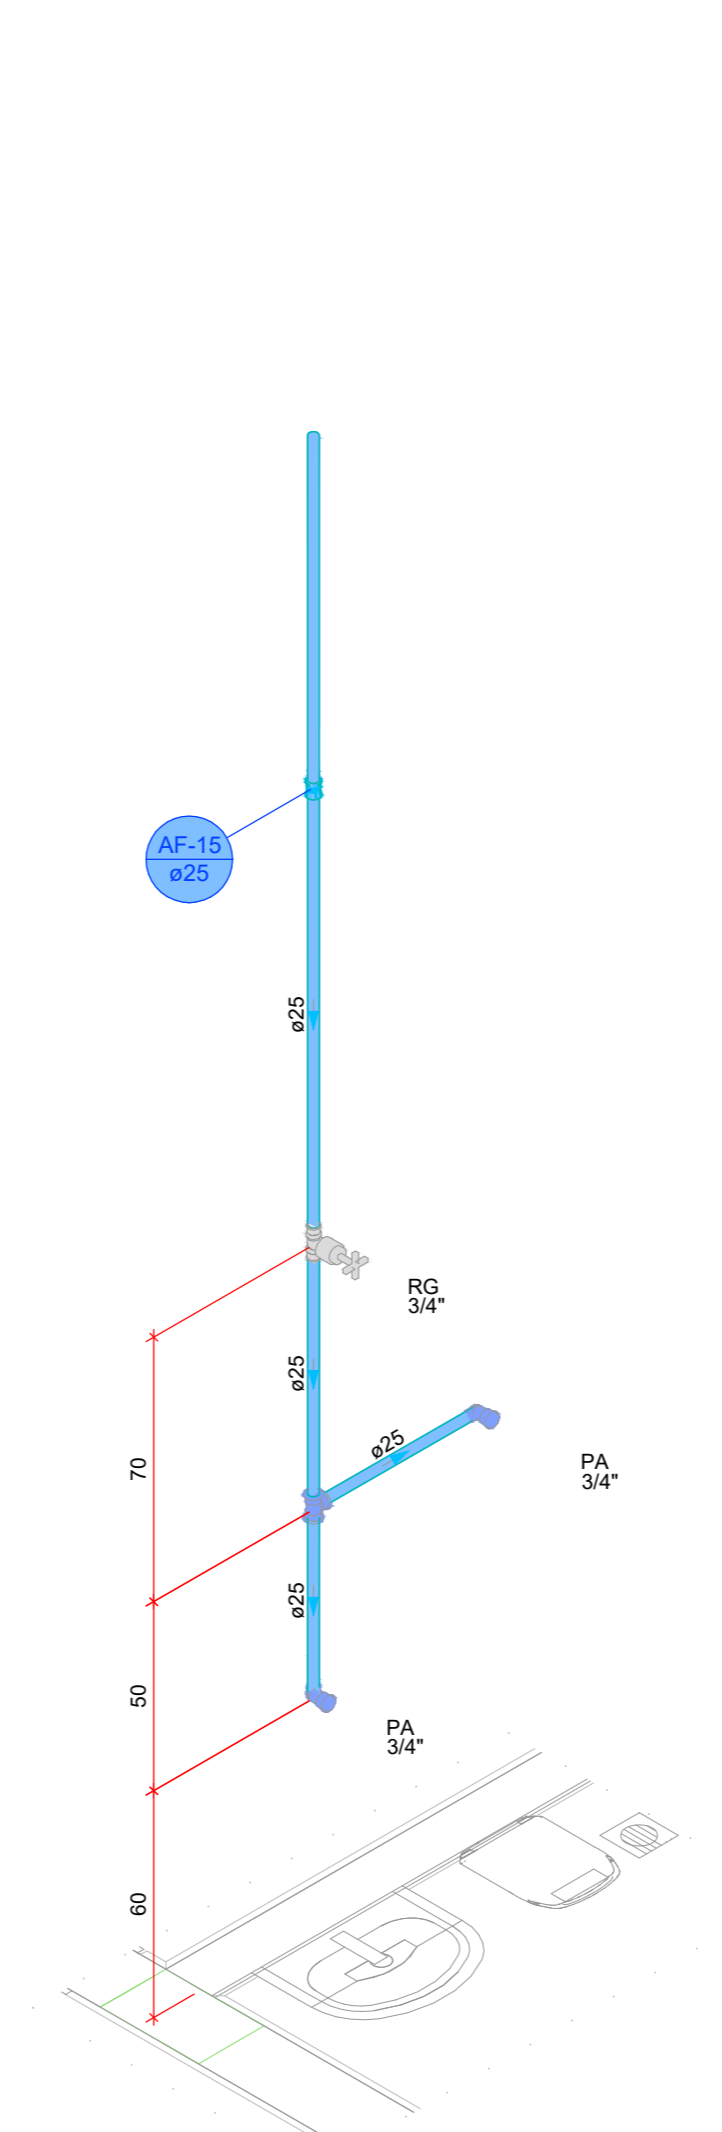


DETALHE HID-15
1:20

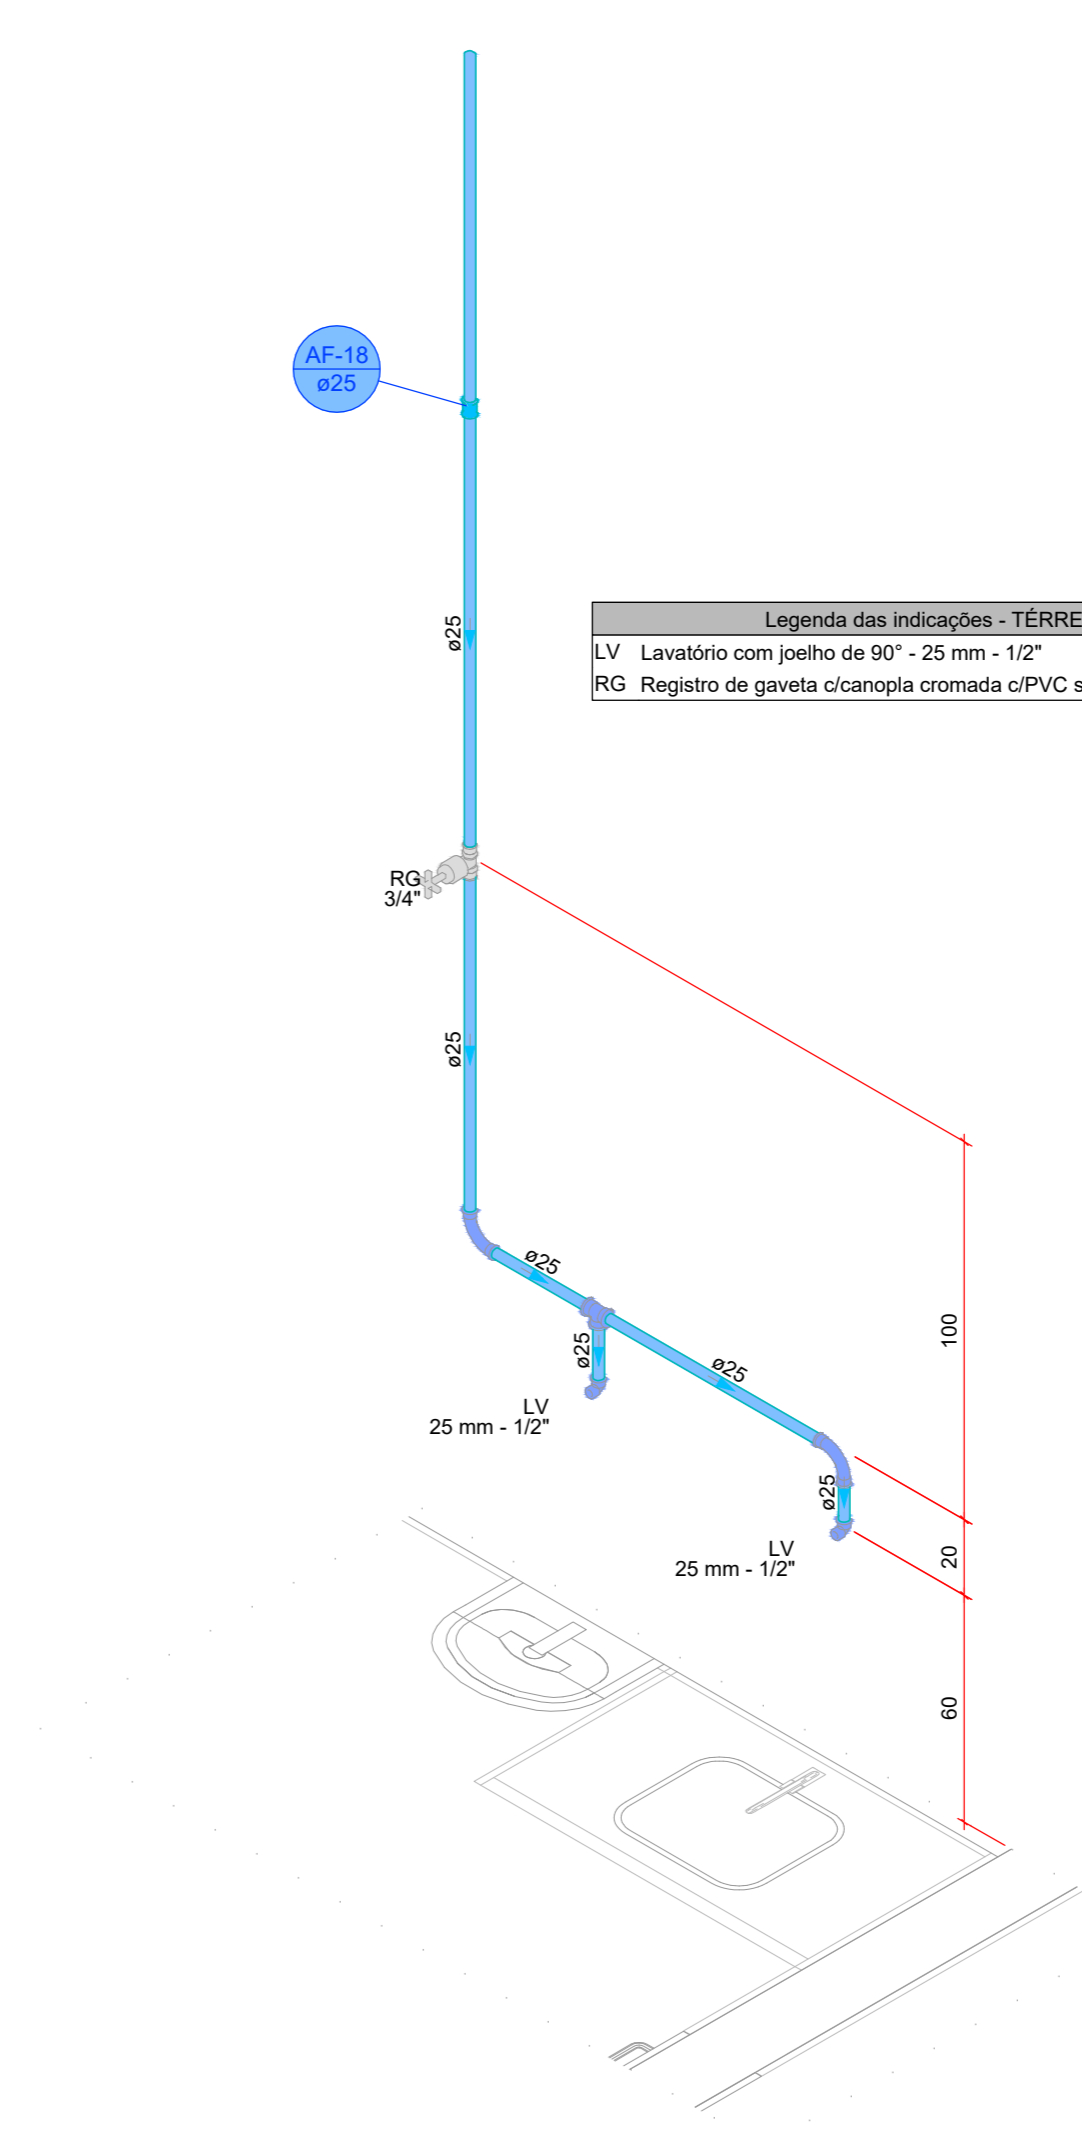


DETALHE HID-16
1:20

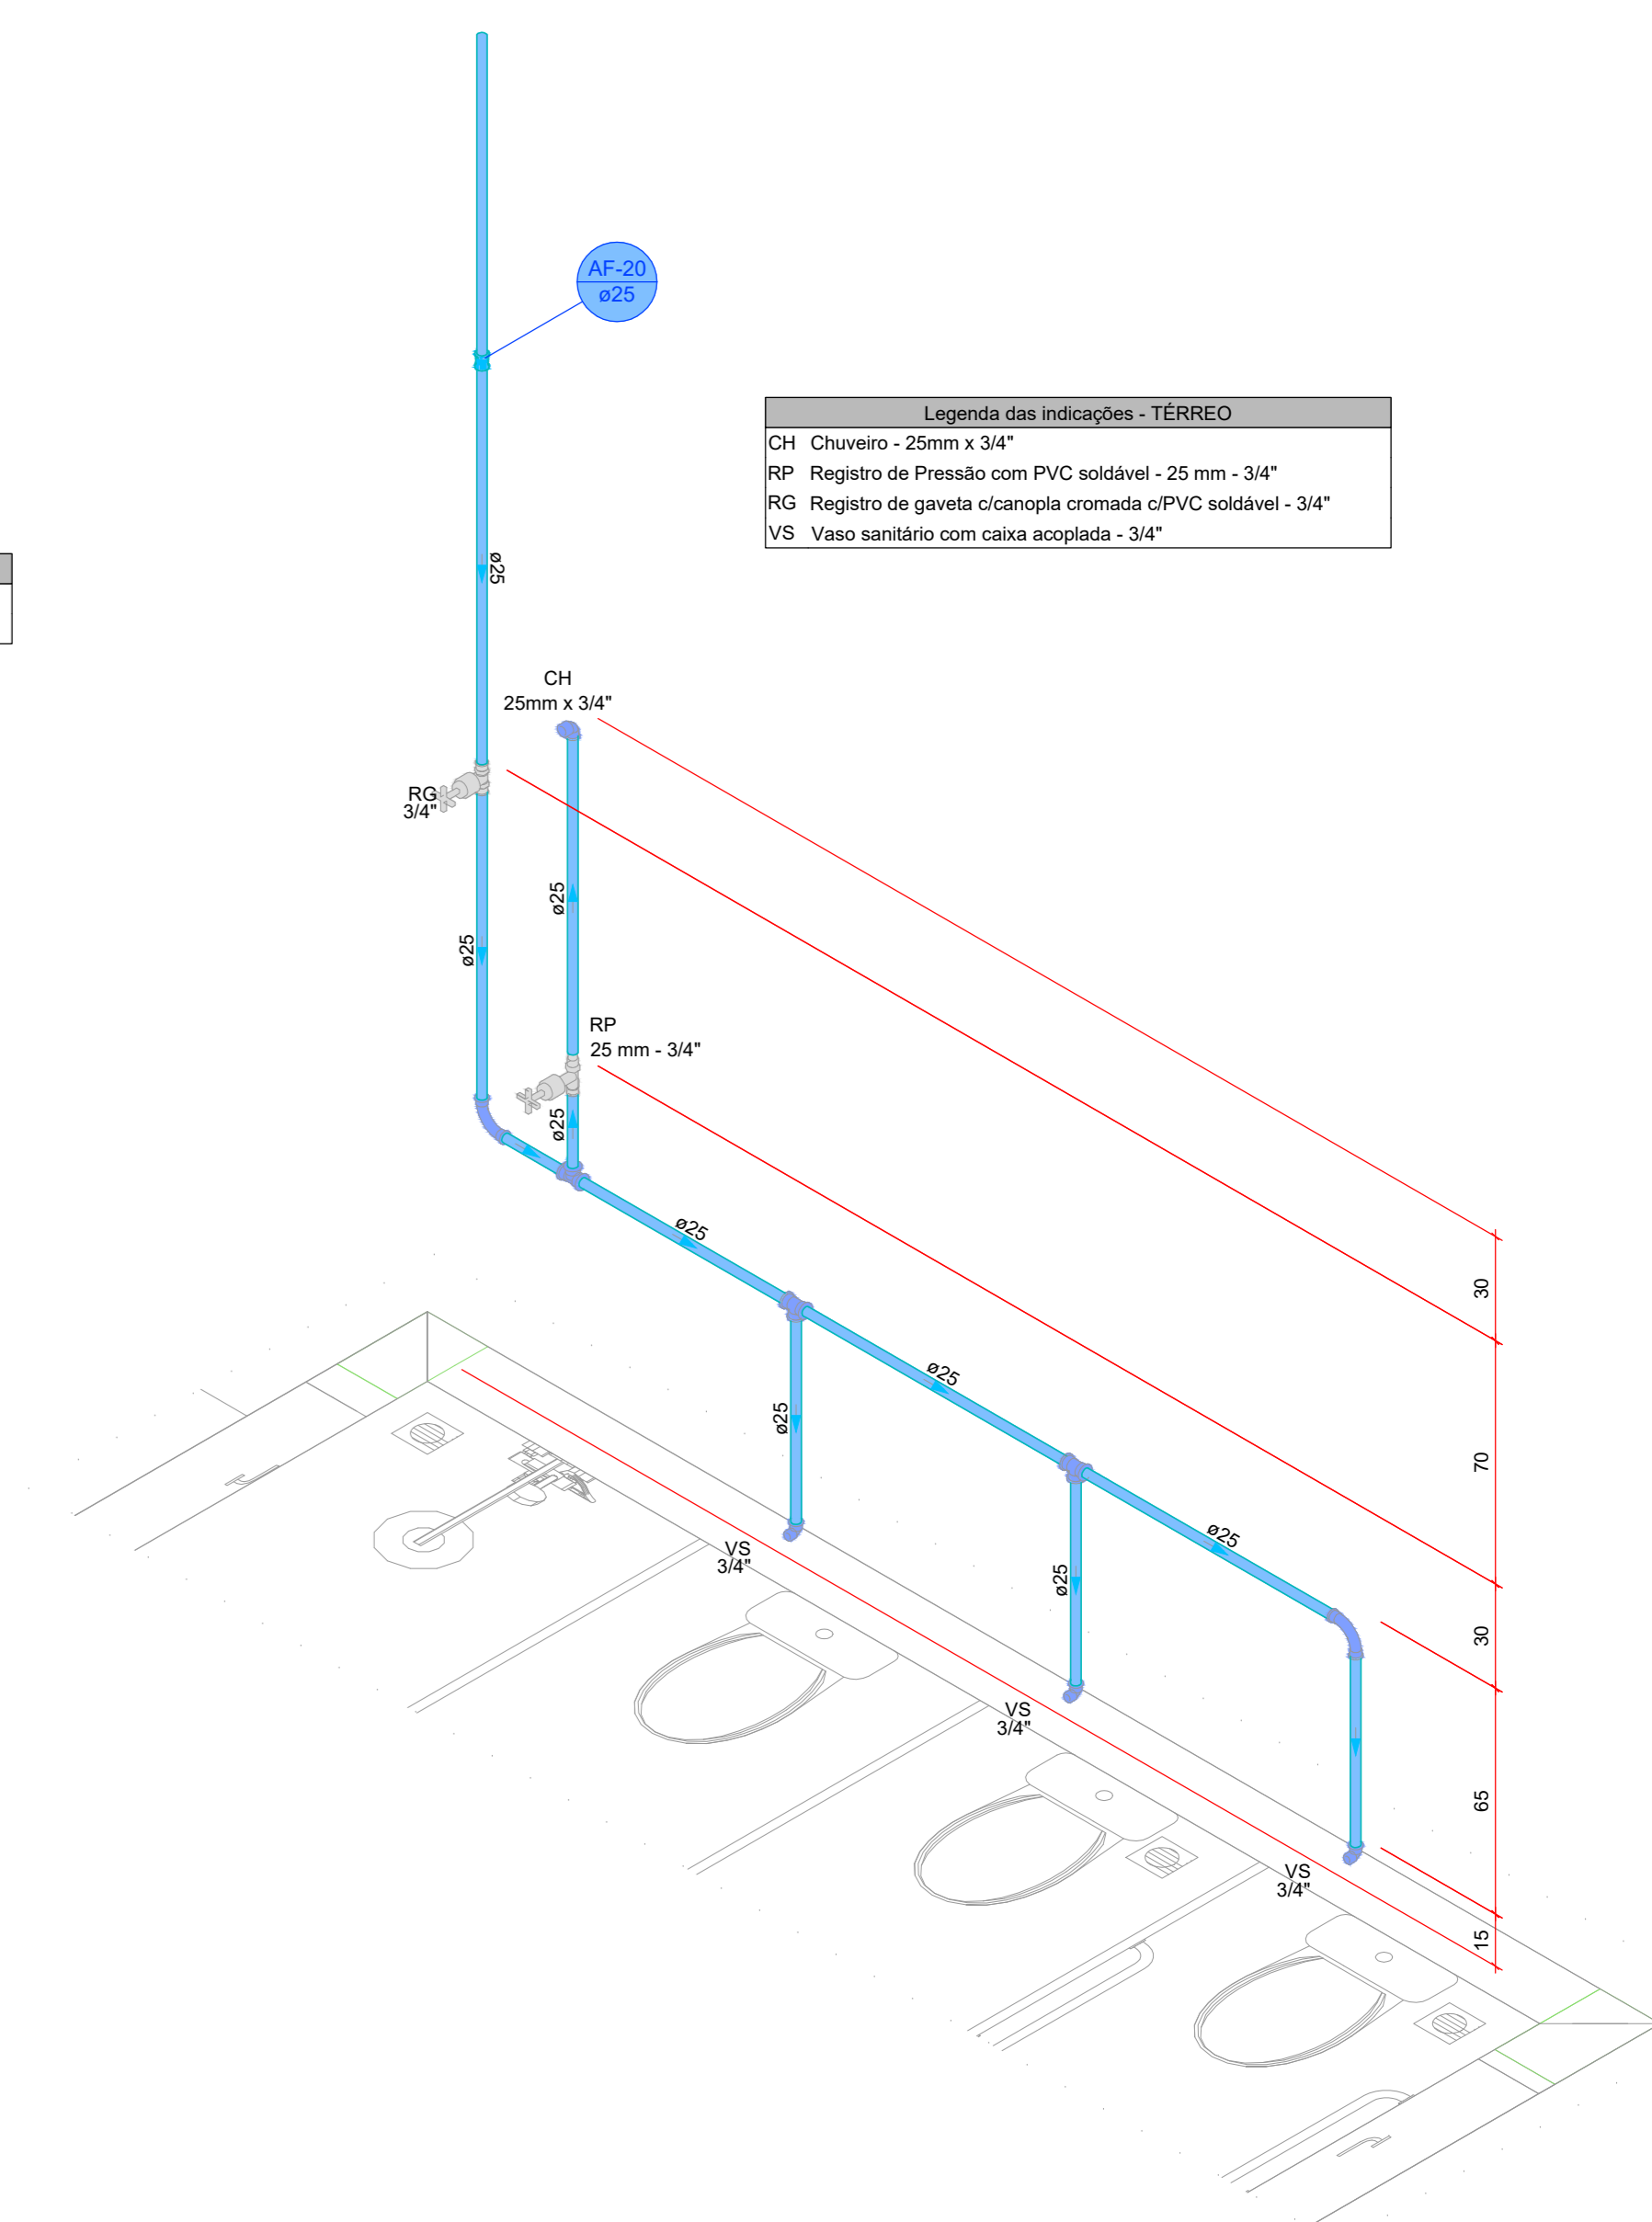


DETALHE HID-17
1:20

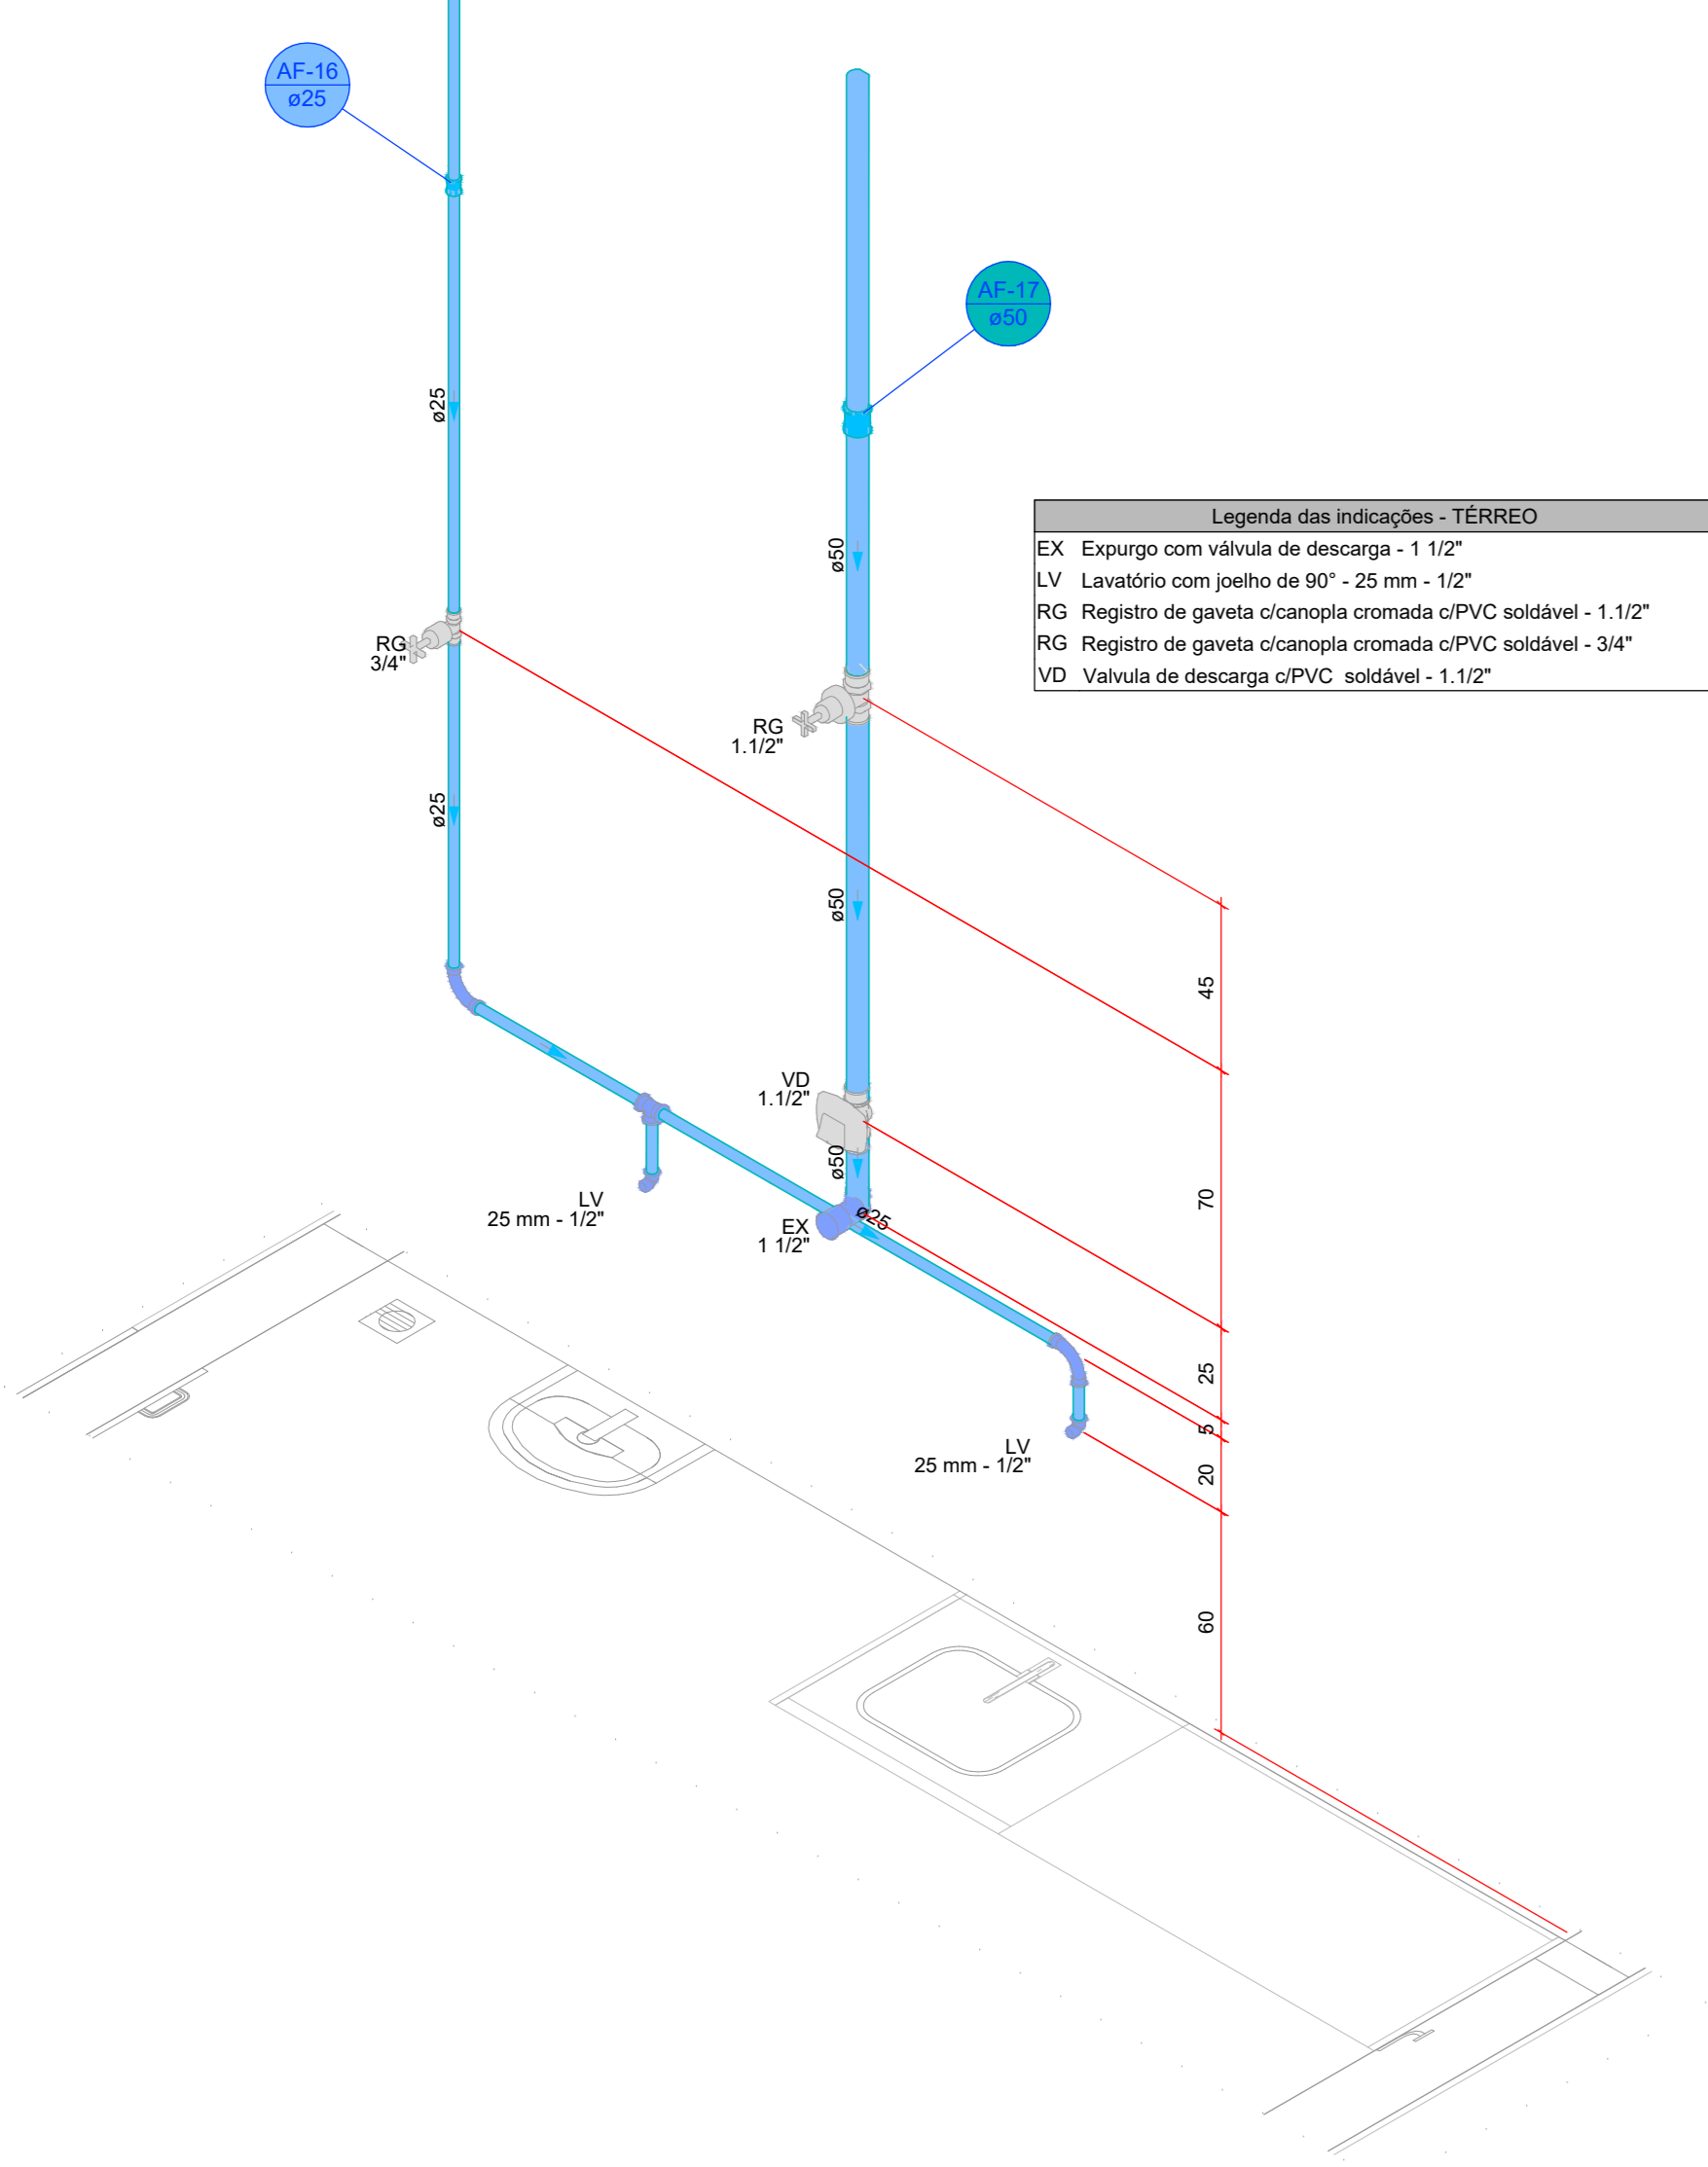


DETALHE HID-18
1:20

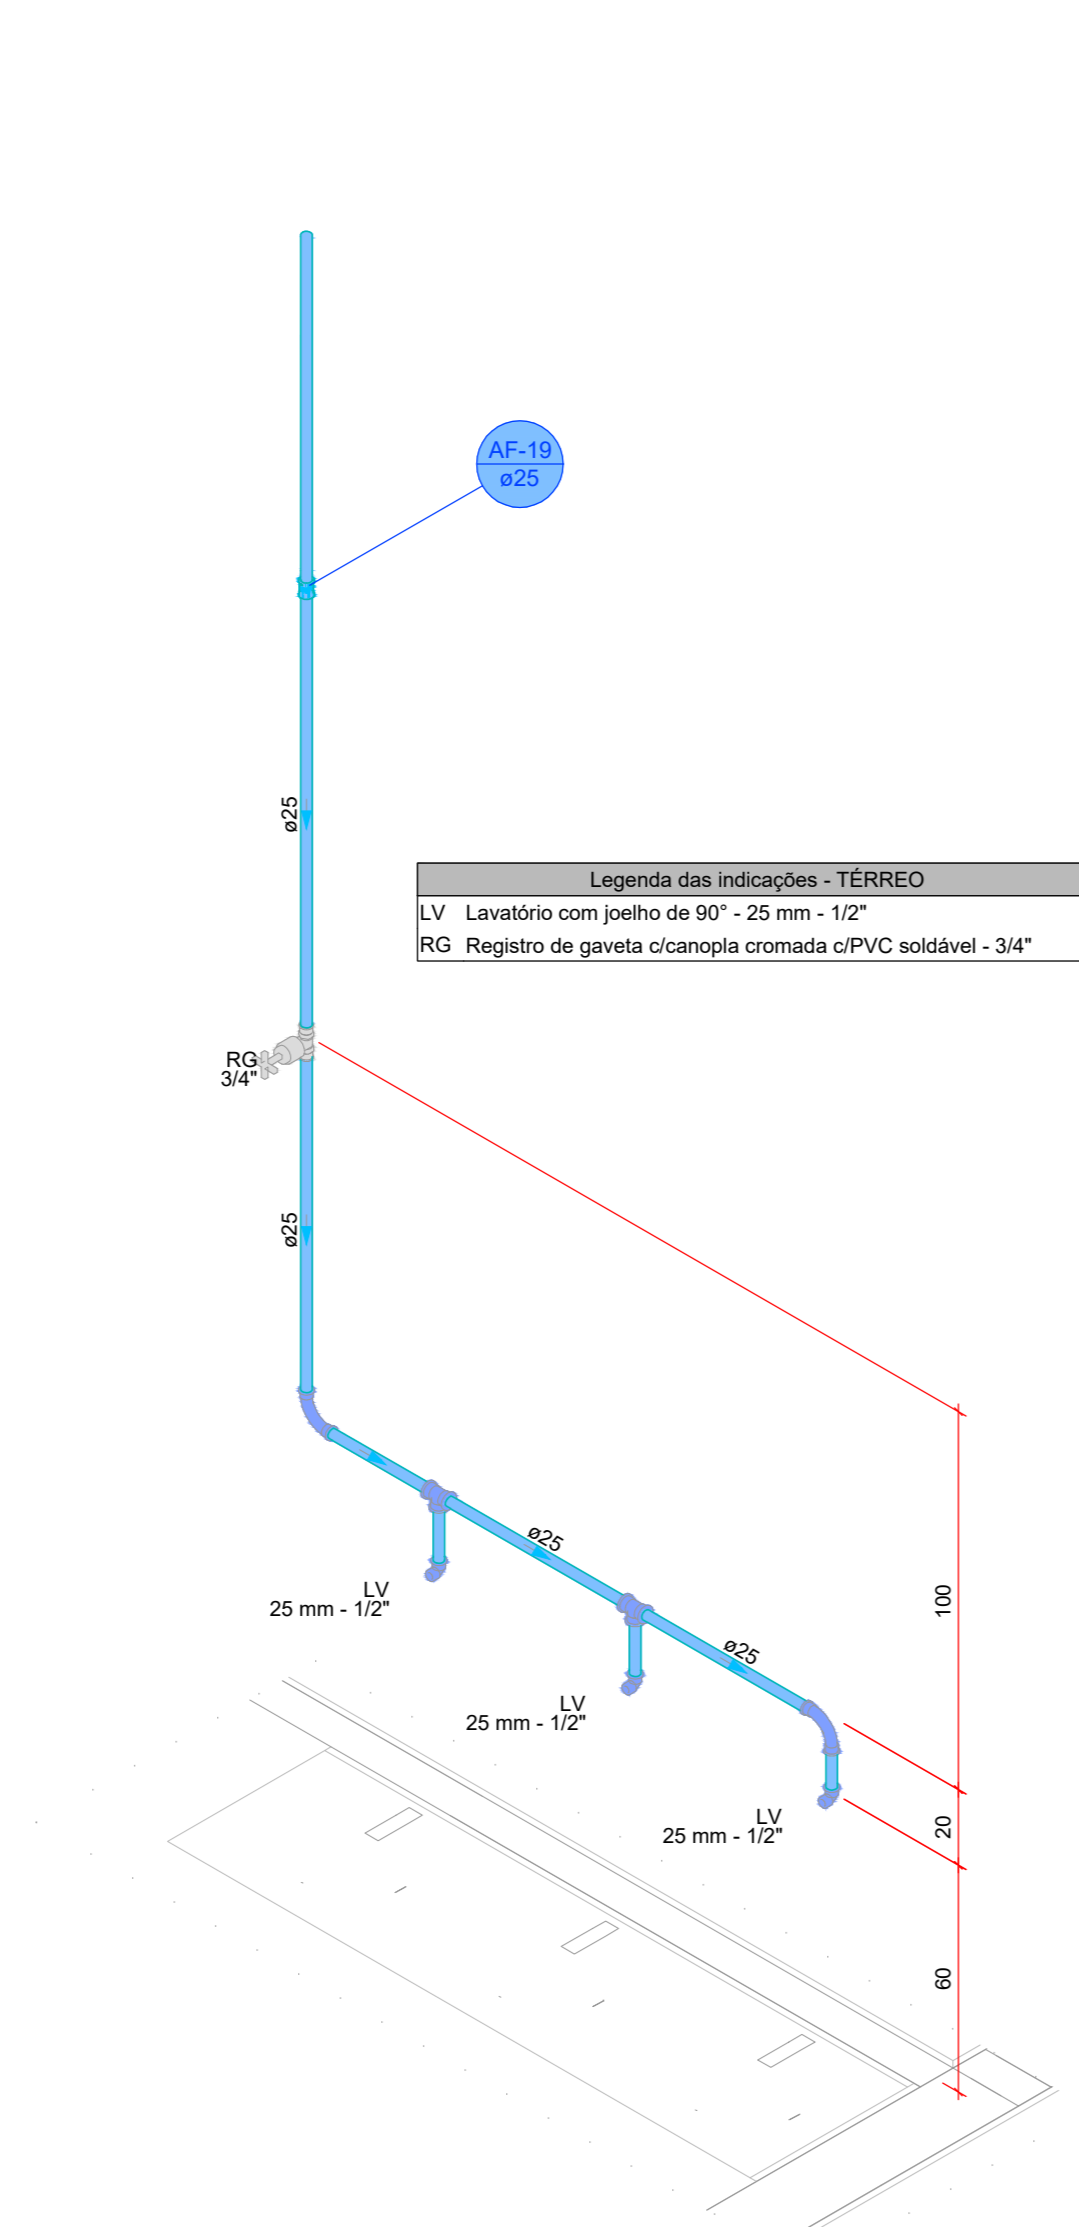


DETALHE HID-19
1:20

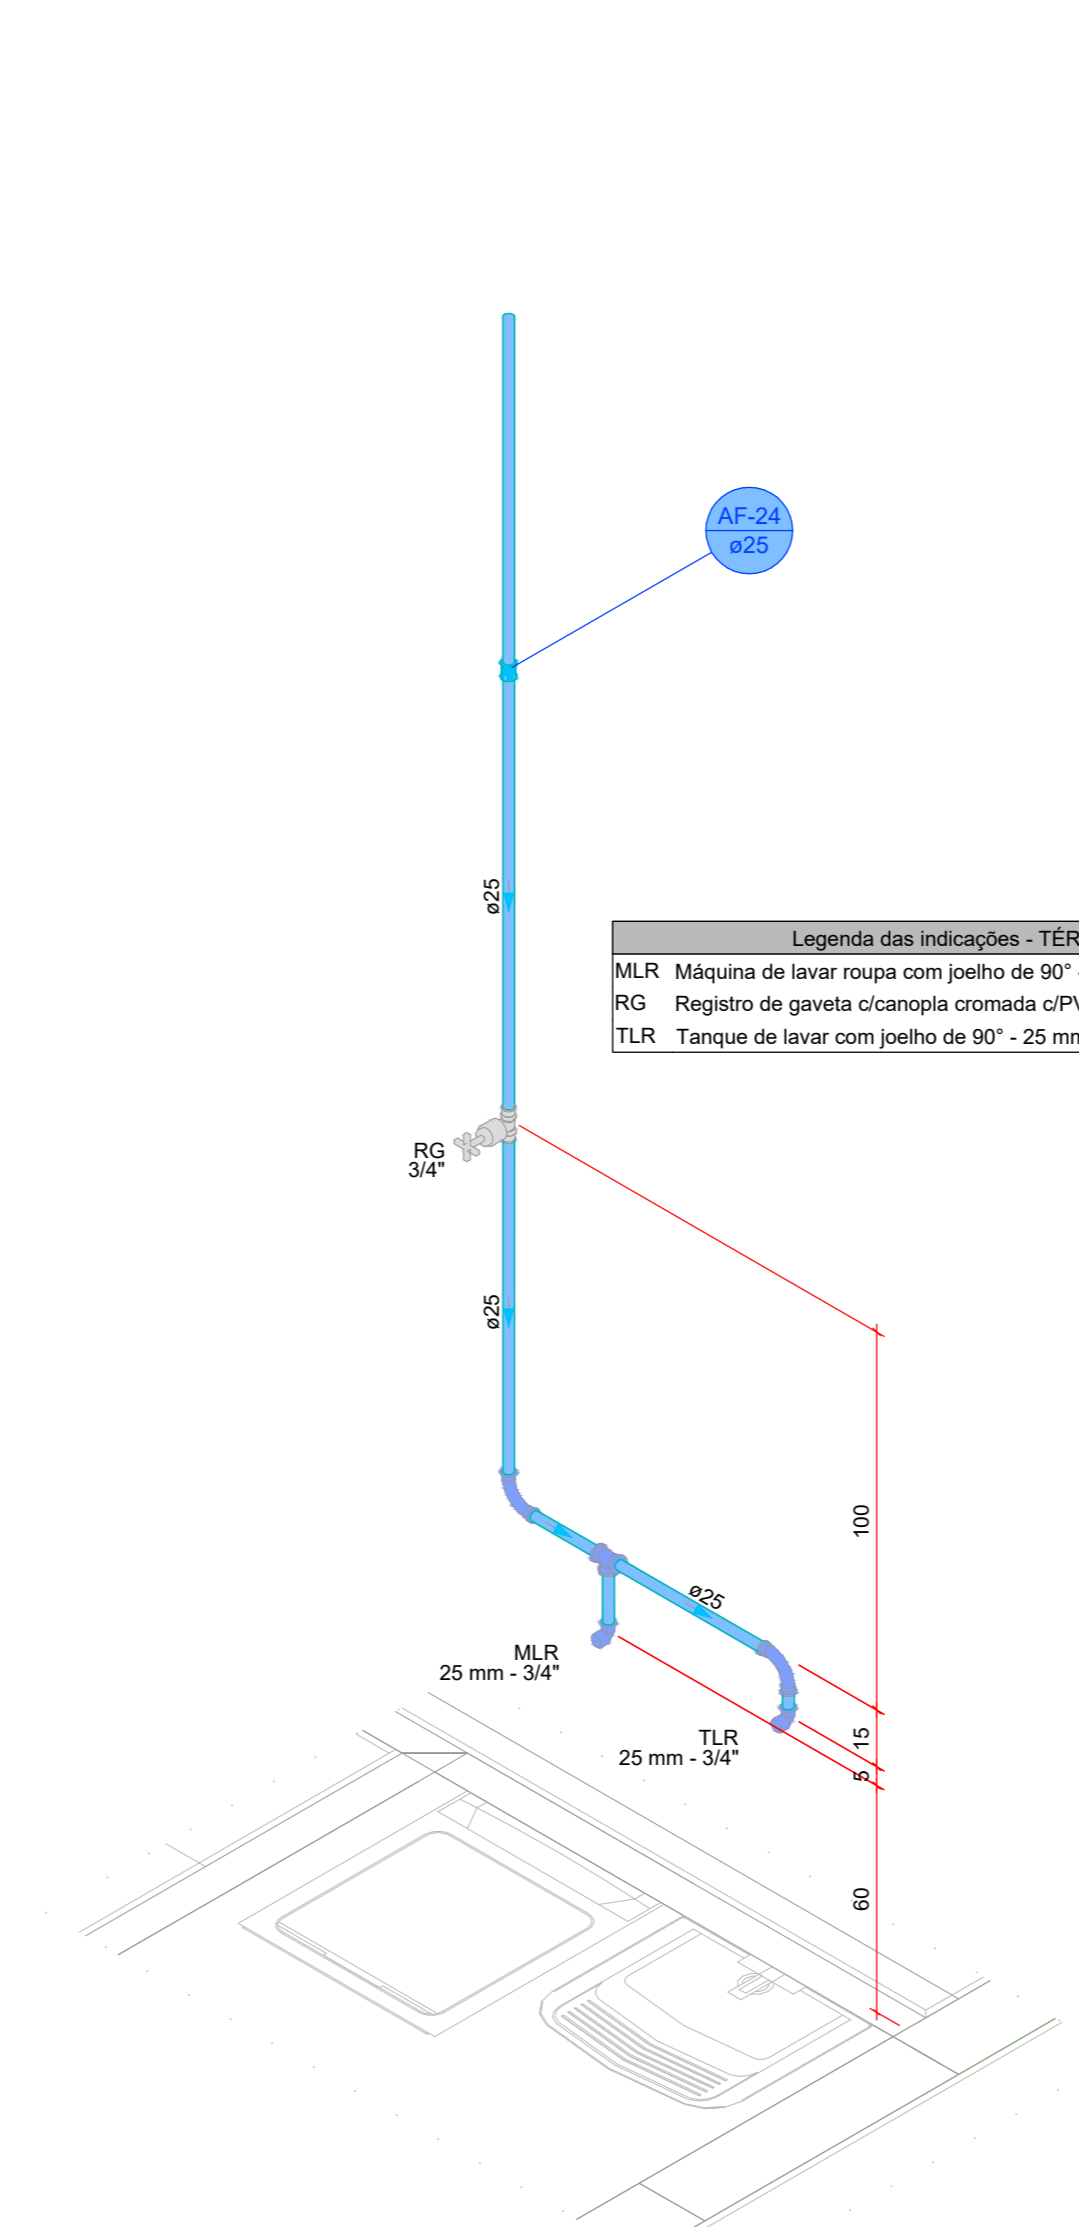

DETALHE HID-20
1:20

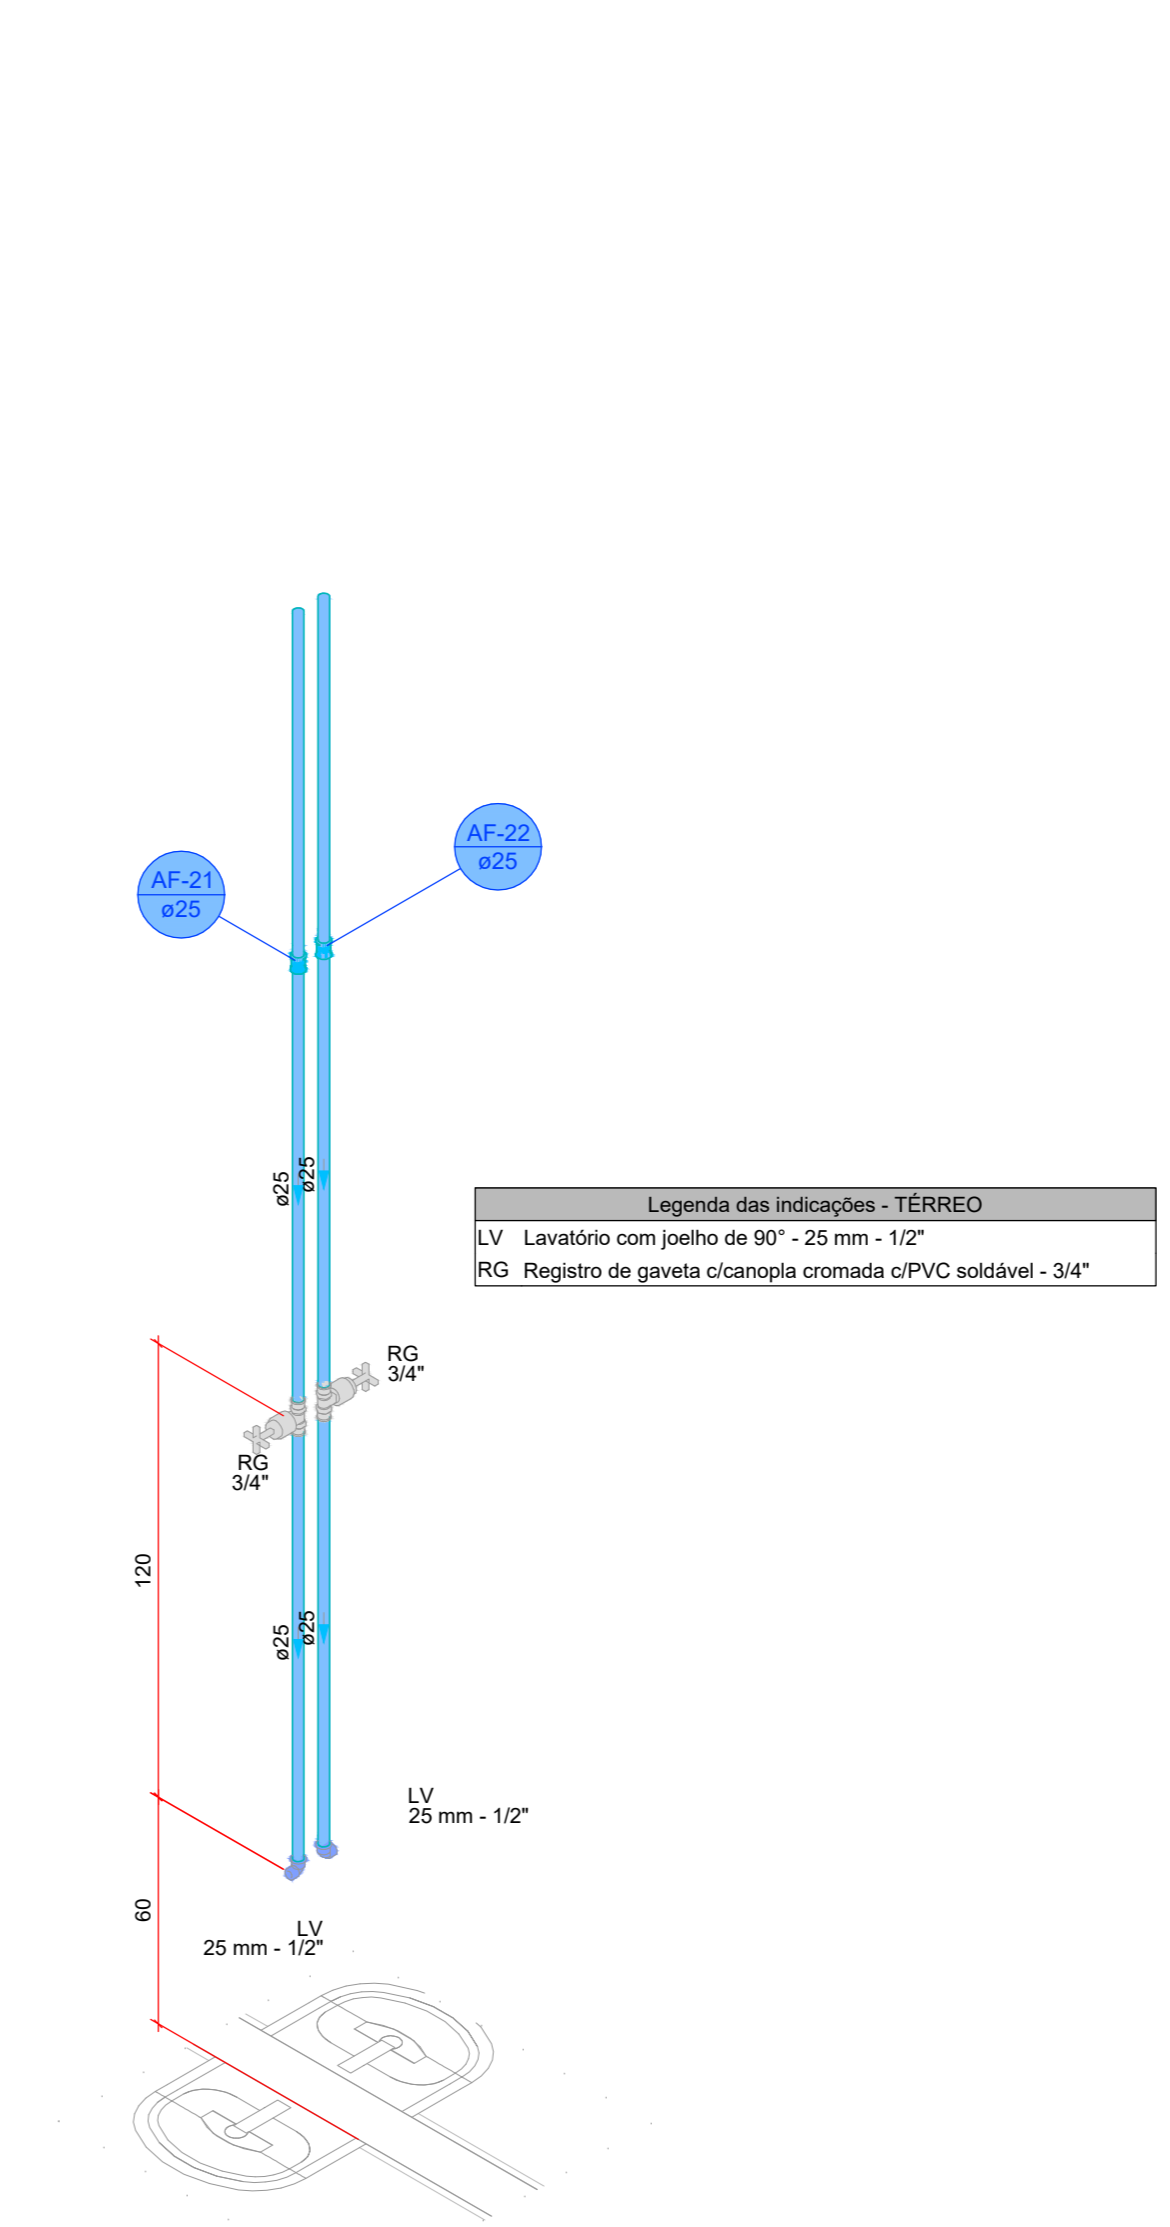

DETALHE HID-21
1:20

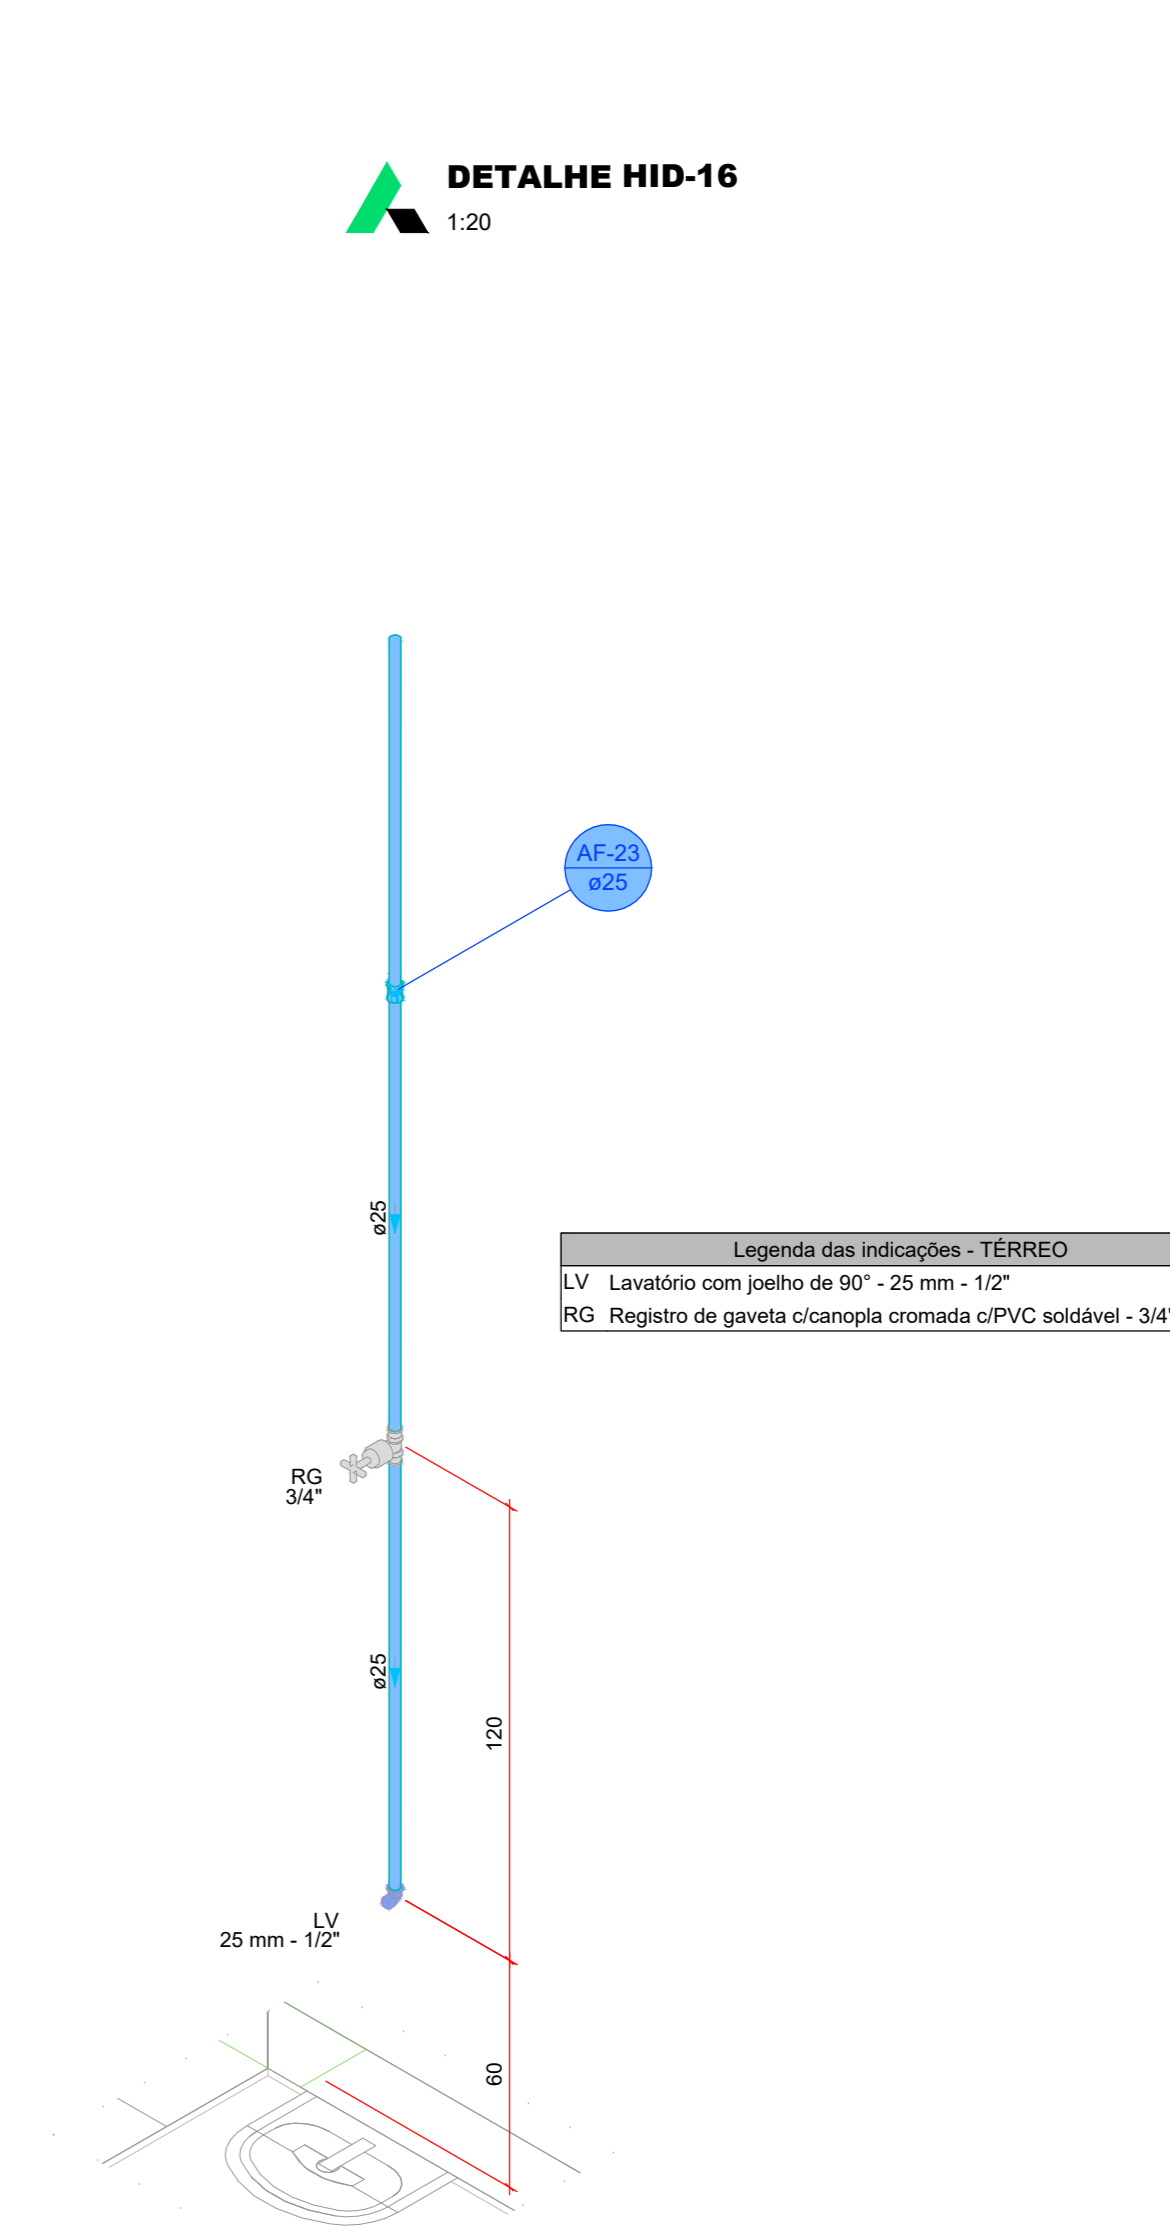

ASSINATURAS E CAMINHOS DO ENTE - APROVAÇÃO E EXECUÇÃO		PLANTA CHAVE DE SITUAÇÃO
R00	25/02/2025	EMISSÃO INICIAL
REVISÃO	DATA	DESCRIÇÃO
TÍTULO DO PROJETO		
CENTRO DE ATENÇÃO PSICOSSOCIAL III		
PROPRIETÁRIO:		
MINISTÉRIO DA SAÚDE		
SECRETARIA DE ATENÇÃO ESPECIALIZADA À SAÚDE		
CNPJ		
00.394.644/0109-03		
ENDEREÇO:		
Secretaria de Atenção Especializada à Saúde		
Esplanada dos Ministérios Bloco G Edifício Sede - Ministério		
da Saúde		
CEP 70.058-900 - Brasília - DF		
TÍTULO DO PROJETO		
PROJETO HIDROSSANITÁRIO		
DESCRIÇÃO DA ETAPA		
PROJETO REFERENCIAL CONCEITUAL		
NOME PRANCHA - ARQUIVO	REVISÃO	UNIDADE
04/08	R00	METROS
DATA	ESCALA	INDICADA
25/02/2025	1:20	
CREA - MG	REGISTRO	FOLHA Nº
284463/D		116,90 x 64,10
AUTORIA INTELLECTUAL		
TALLIS HENRIQUE PEREIRA FONSECA		
DIREITOS AUTORAIS RESERVADOS CONFORME LEGISLAÇÃO NACIONAL E INTERNACIONAL		



SICPR Nº
HIDROSSANITÁRIO
BR
XXXXXXX