

LEGENDA PLANTA

	PAVIMENTAÇÃO
	ESTAQUEAMENTO
	GUIA
	SARJETA
	CERCA
	LIMITE DE VEGETAÇÃO
	POSTES

PROJETO COMPLETO FOLHA 1/7

TÍTULO: PROJETO DE PAVIMENTAÇÃO ASFÁLTICA

ASSUNTO DA FOLHA: IMPLANTAÇÃO E DETALHES

PROPRIETÁRIO: PREFEITURA DE EMBU DAS ARTES

ENDEREÇO: RUA SHYZUE TAMURA

USO: INFRAESTRUTURA URBANA

CADASTRO IMOBILIÁRIO: -

LOTE/QUADRA/BARRIO: PARQUE SÃO LEONARDO

AUTOR DO PROJETO: ENG. DEMETRIUS A. DE A. FREDERICO

CCM: -

CREA: 5069057818-SP

ART: 2620250496588

IDENTIFICAÇÃO: CNPJ: 46.523.114/0001-17

ZONA: -

MATRÍCULA DO CRI (EMBU DAS ARTES): -

MUNICÍPIO: Estância Turística de Embu das Artes

ESCALA: INDICADAS

ÁREAS:

Rua Shyzyue Tamura	6.547,29
TOTAL GERAL	6.547,29m²




SITUAÇÃO SEM ESCALA

DECLARO PARA OS DEVIDOS FINS QUE A APROVAÇÃO DO PROJETO PELA PREFEITURA NÃO IMPLICA EM RESPONSABILIDADE DO PROJETANTE.

PROPRIETÁRIO: PREFEITURA DE EMBU DAS ARTES


RESP. TÉCNICO: ENG. DEMETRIUS A. DE A. FREDERICO

CREA-SP: 5069057818

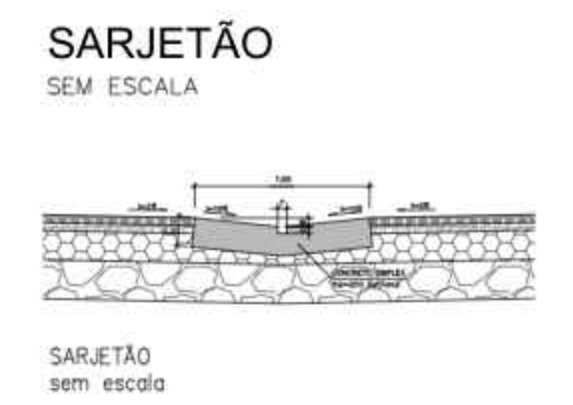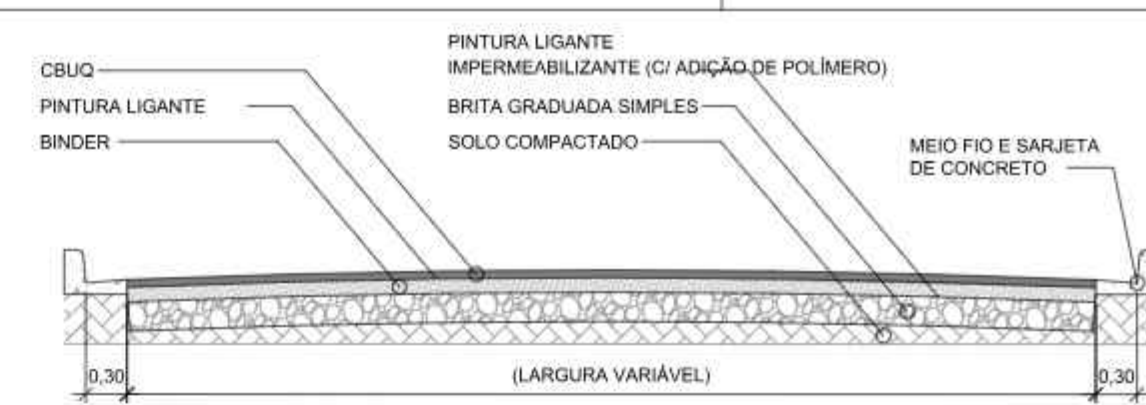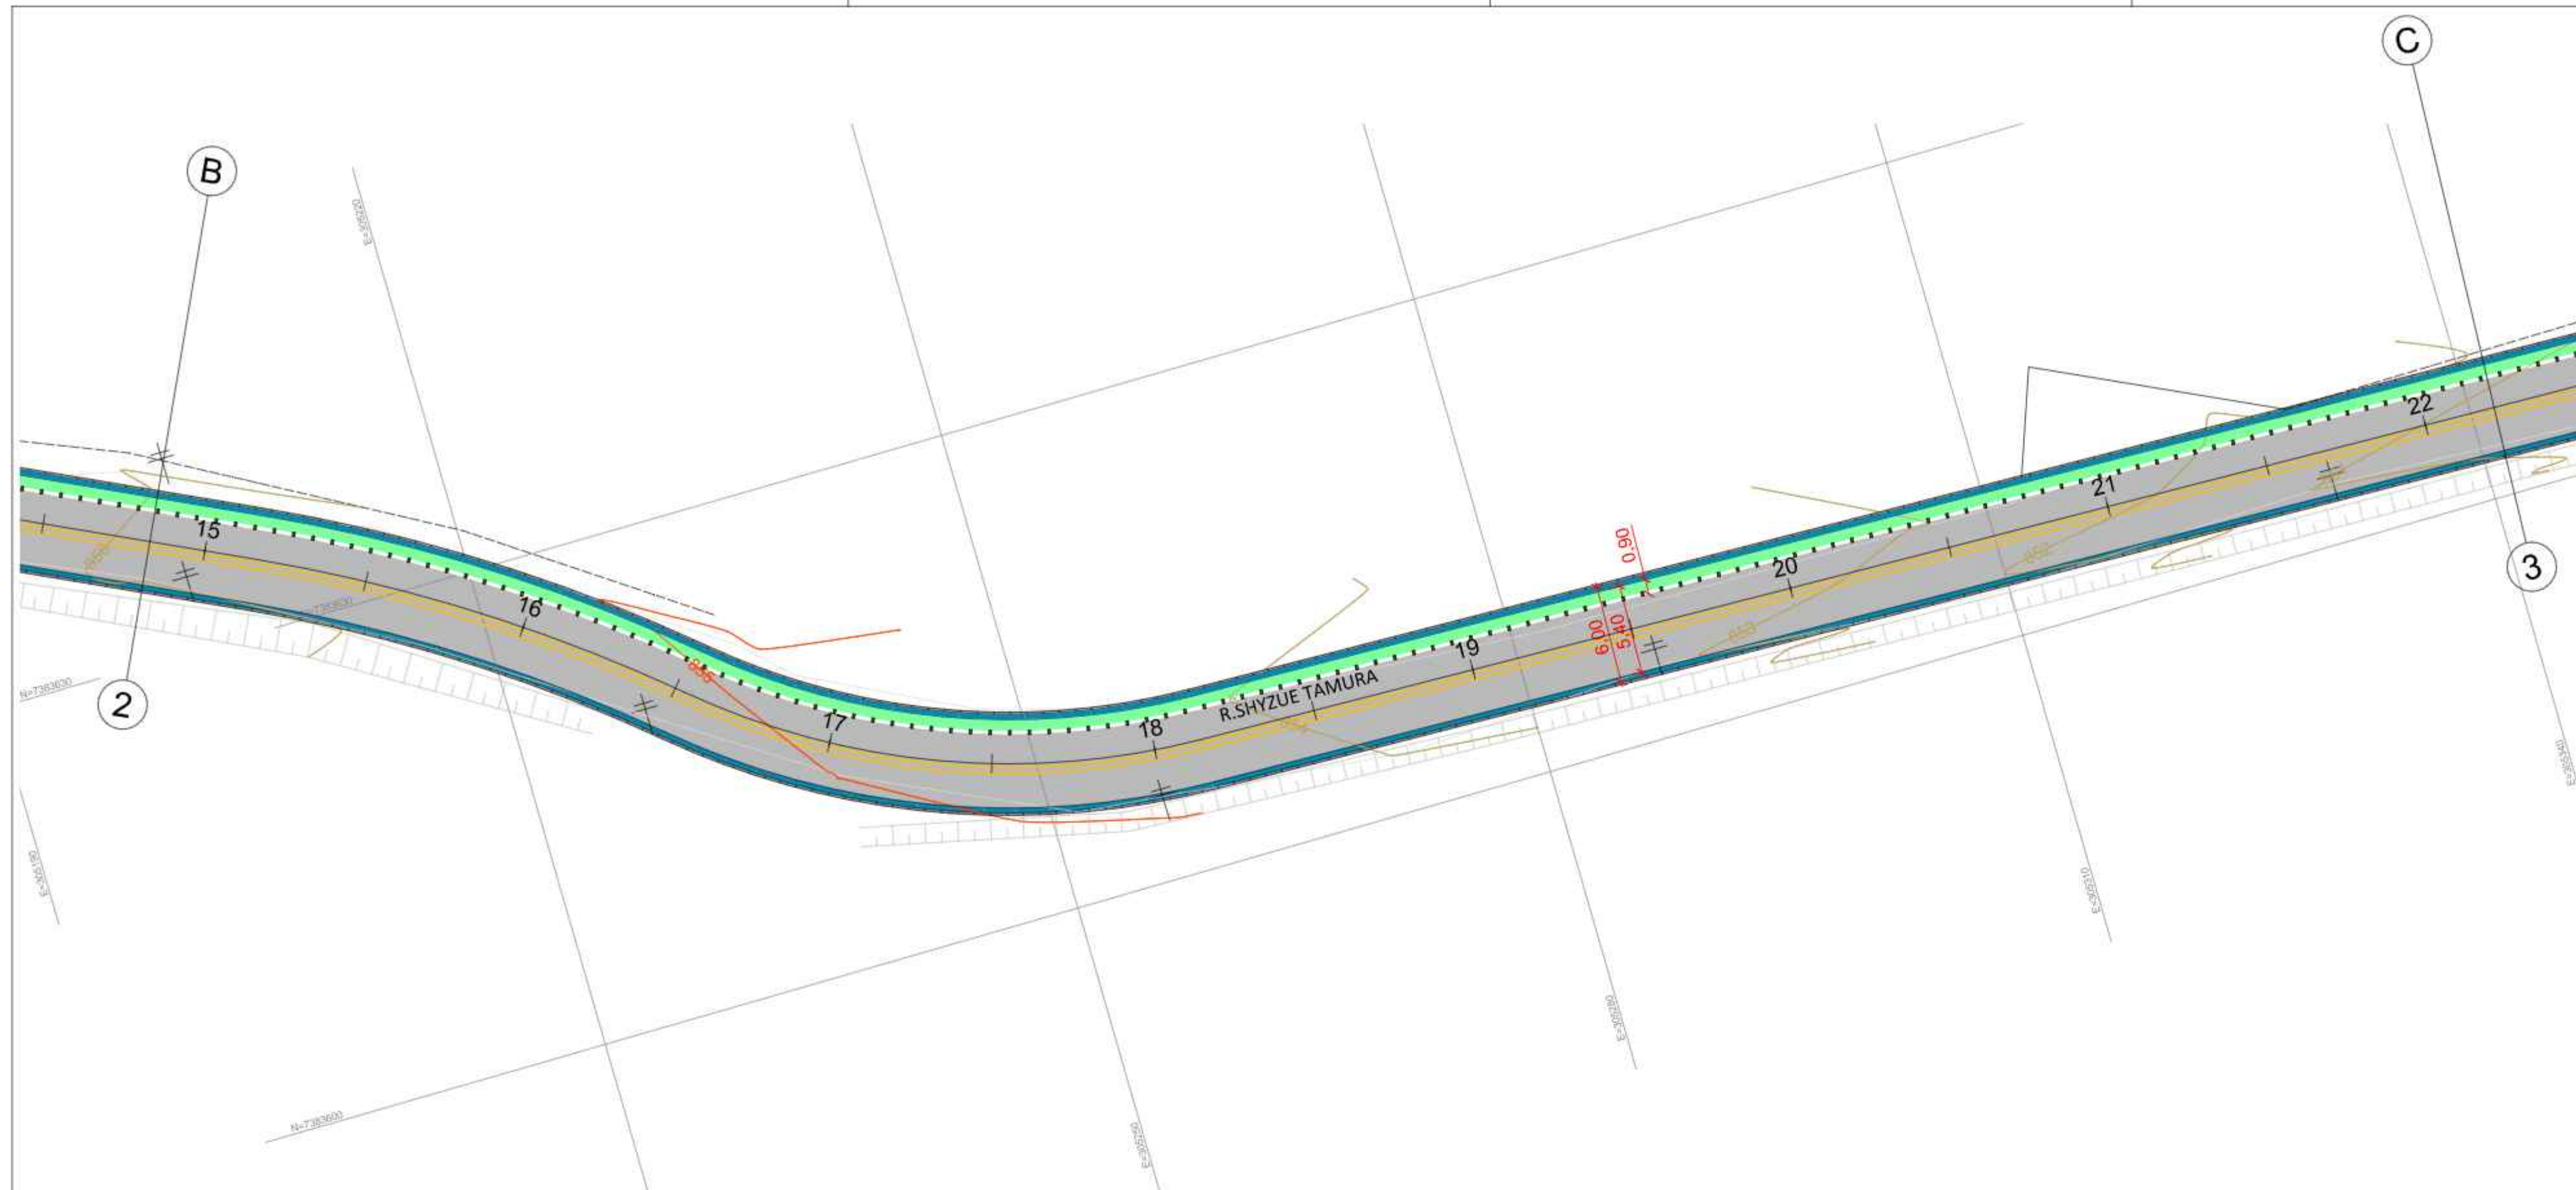

SEÇÃO-TIPO DE PAVIMENTAÇÃO
S/ ESC.

GUIAS E SARJETAS
SEM ESCALA

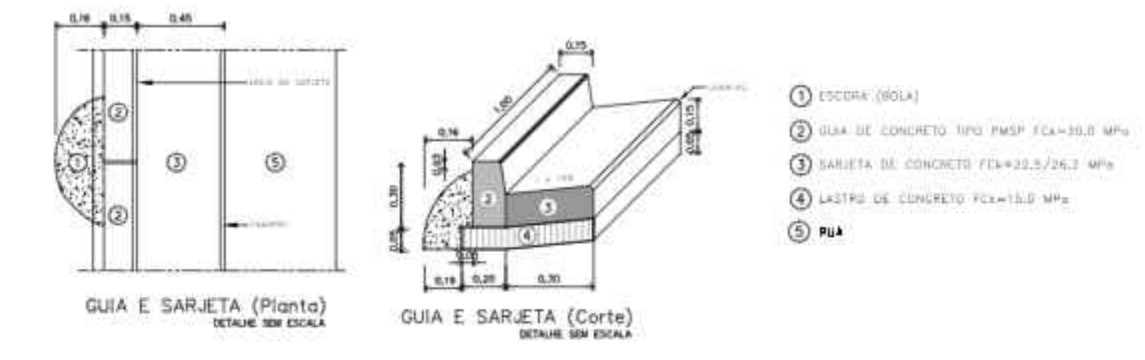


DETALHE - SEÇÃO DE PAVIMENTO A EXECUTAR
S/ ESCALA

SINALIZAÇÃO HORIZONTAL



DETALHE DE FAIXA DE PEDESTRE
S/ ESC.

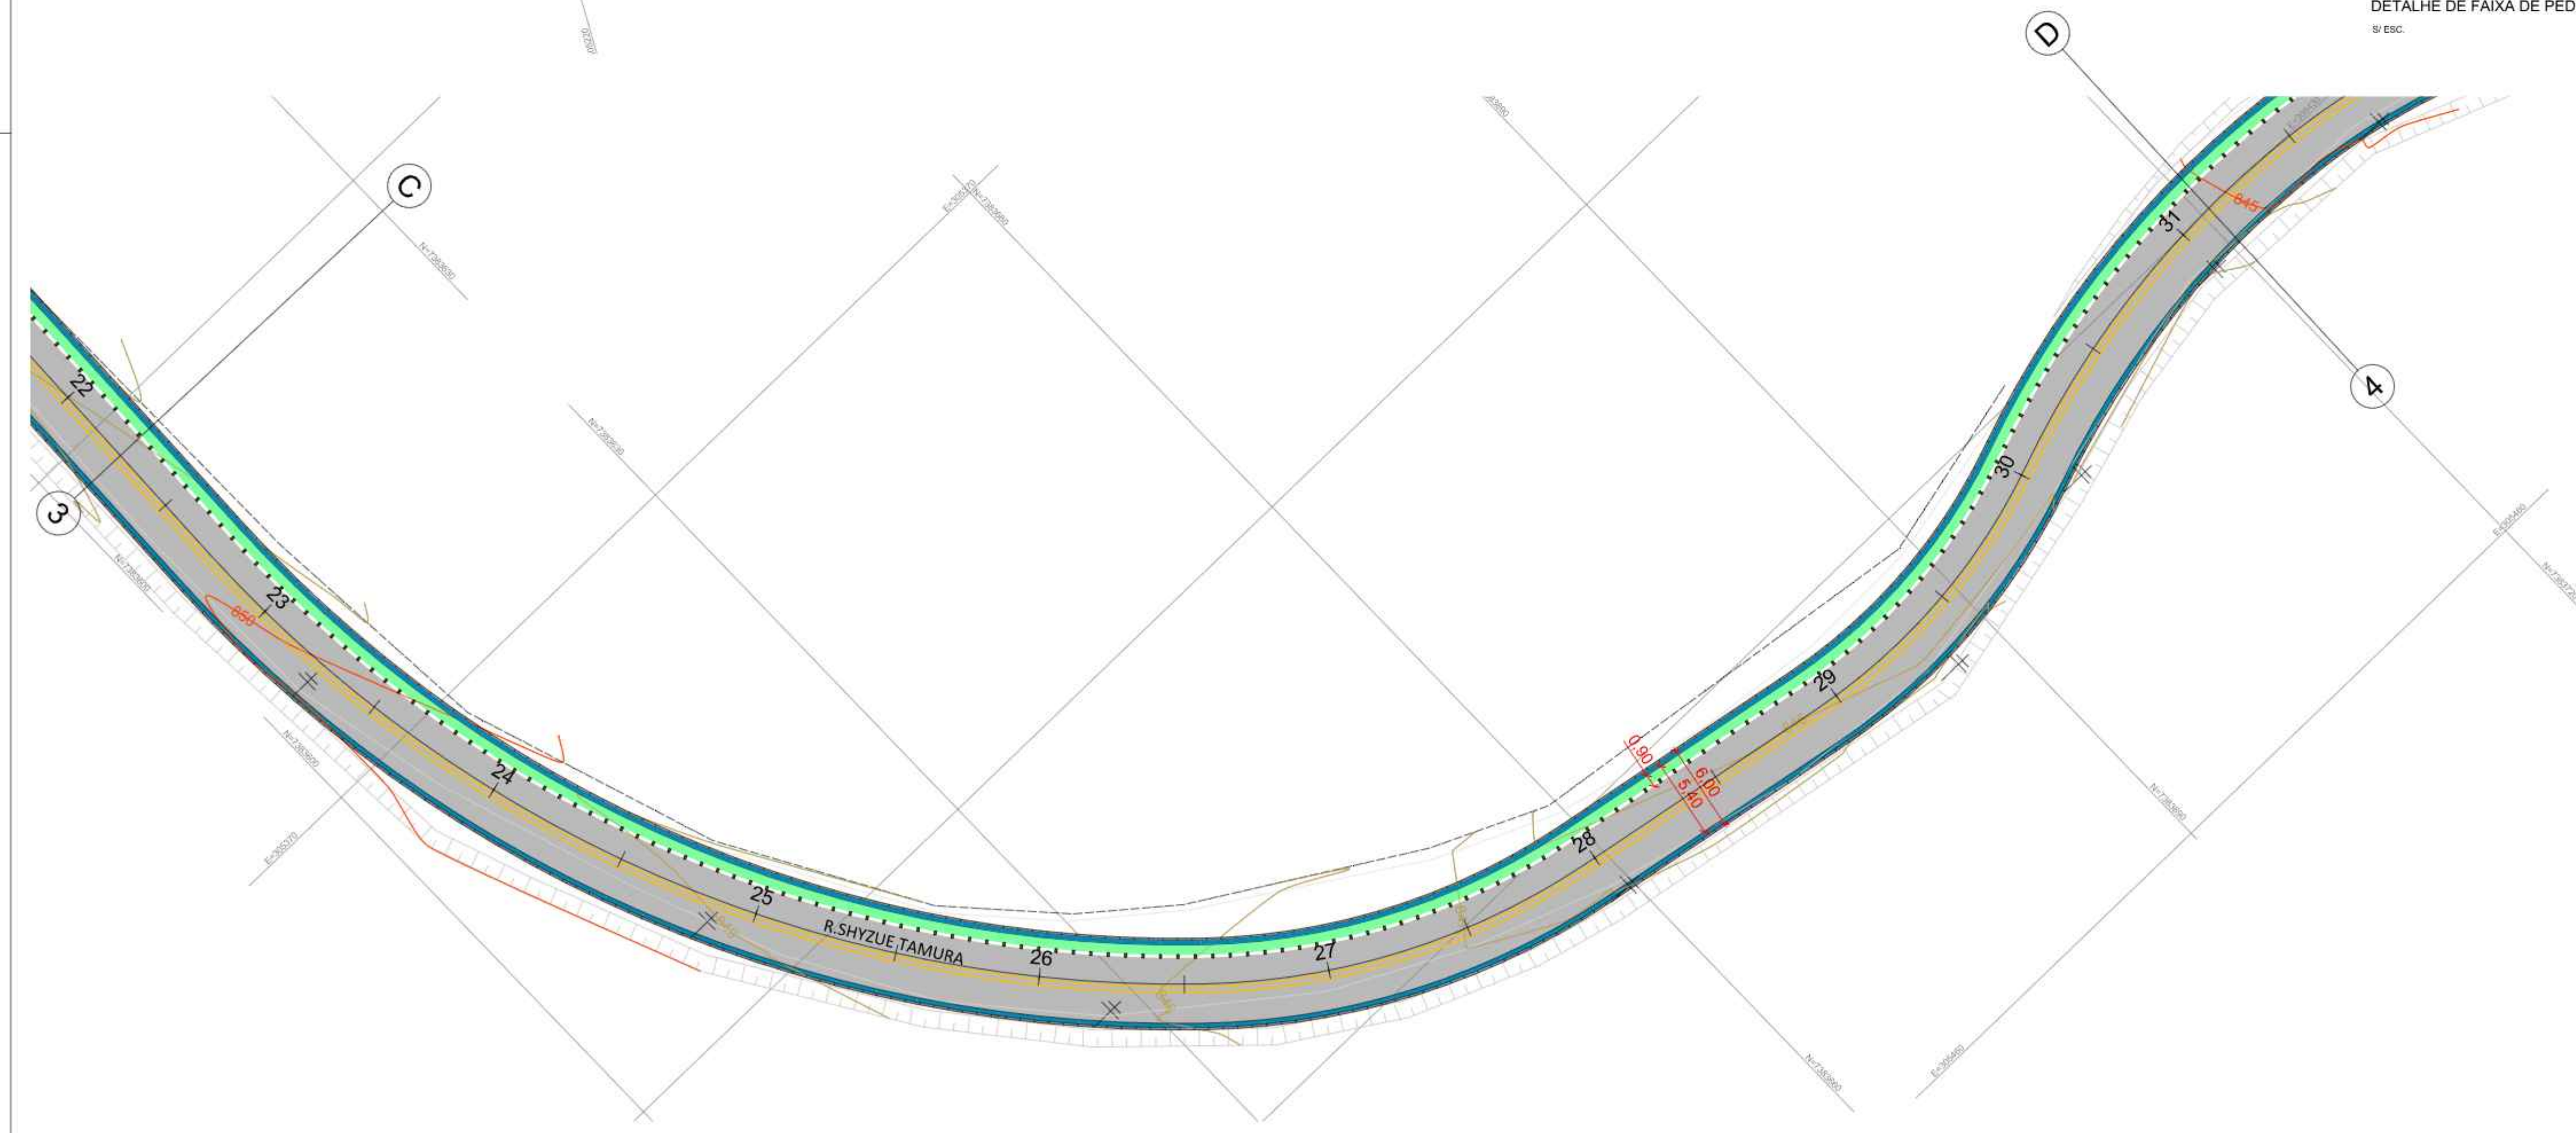

LEGENDA PLANTA

	PAVIMENTAÇÃO
	ESTAQUEAMENTO
	GUIA
	SARJETA
	CERCA
	LIMITE DE VEGETAÇÃO
	POSTES

Modelo Placa




As placas de identificação de logradouros públicos deverão conter os seguintes dados:

	Rua	I - Tipo de logradouro.	Cores: Placa: cor azul. Letras: cor branca.
	Nome Aqui e Continuação	II - Nome do logradouro.	
	CEP	III - Número do CEP.	

PROJETO COMPLETO

FOLHA 2/7

TÍTULO PROJETO DE PAVIMENTAÇÃO ASFÁLTICA		IDENTIFICAÇÃO	
ASSUNTO DA FOLHA IMPLANTAÇÃO E DETALHES		CNPJ	
PROPRIETÁRIO PREFEITURA DE EMBU DAS ARTES		46.523.114/0001-17	
PARA USO DO REQUERENTE	ENDEREÇO RUA SHYZUE TAMURA	ZONA	
	USO INFRAESTRUTURA URBANA	-	
	CADASTRO IMOBILIÁRIO	MATRÍCULA DO CRI (EMBU DAS ARTES)	
	LOTE/QUADRA/BARRIO PARQUE SÃO LEONARDO	MUNICÍPIO Estância Turística de Embu das Artes	ESCALA INDICADAS
AUTOR DO PROJETO ENG. DEMETRIUS A. DE A. FREDERICO	CCM	CREA 5069057818-SP	ART 2620250496588
ÁREAS	SITUAÇÃO SEM ESCALA		
Rua Shyzue Tamura	6.547,29		
TOTAL GERAL	6.547,29m²		
COEFICIENTE DE APROVEITAMENTO			
ÁREA PERMEÁVEL			
Declaro para os devidos fins que a aprovação do projeto pela Prefeitura não implica em responsabilização de obra de engenharia.			
PROPRIETÁRIO PREFEITURA DE EMBU DAS ARTES		RESP. TÉCNICO: ENG. DEMETRIUS A. DE A. FREDERICO CREA-SP: 5069057818	
PARA USO DA PREFEITURA			

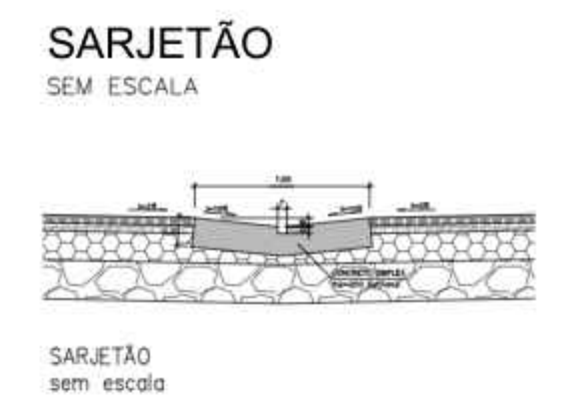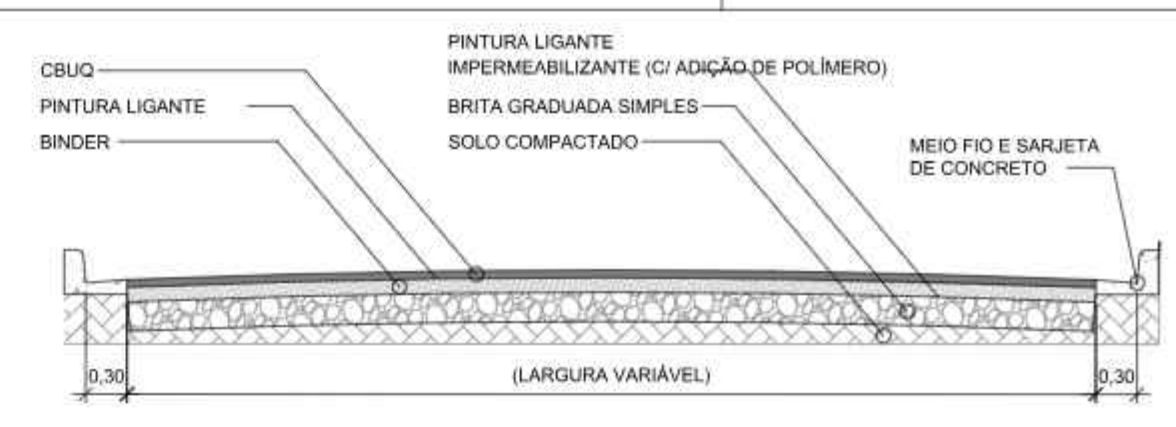
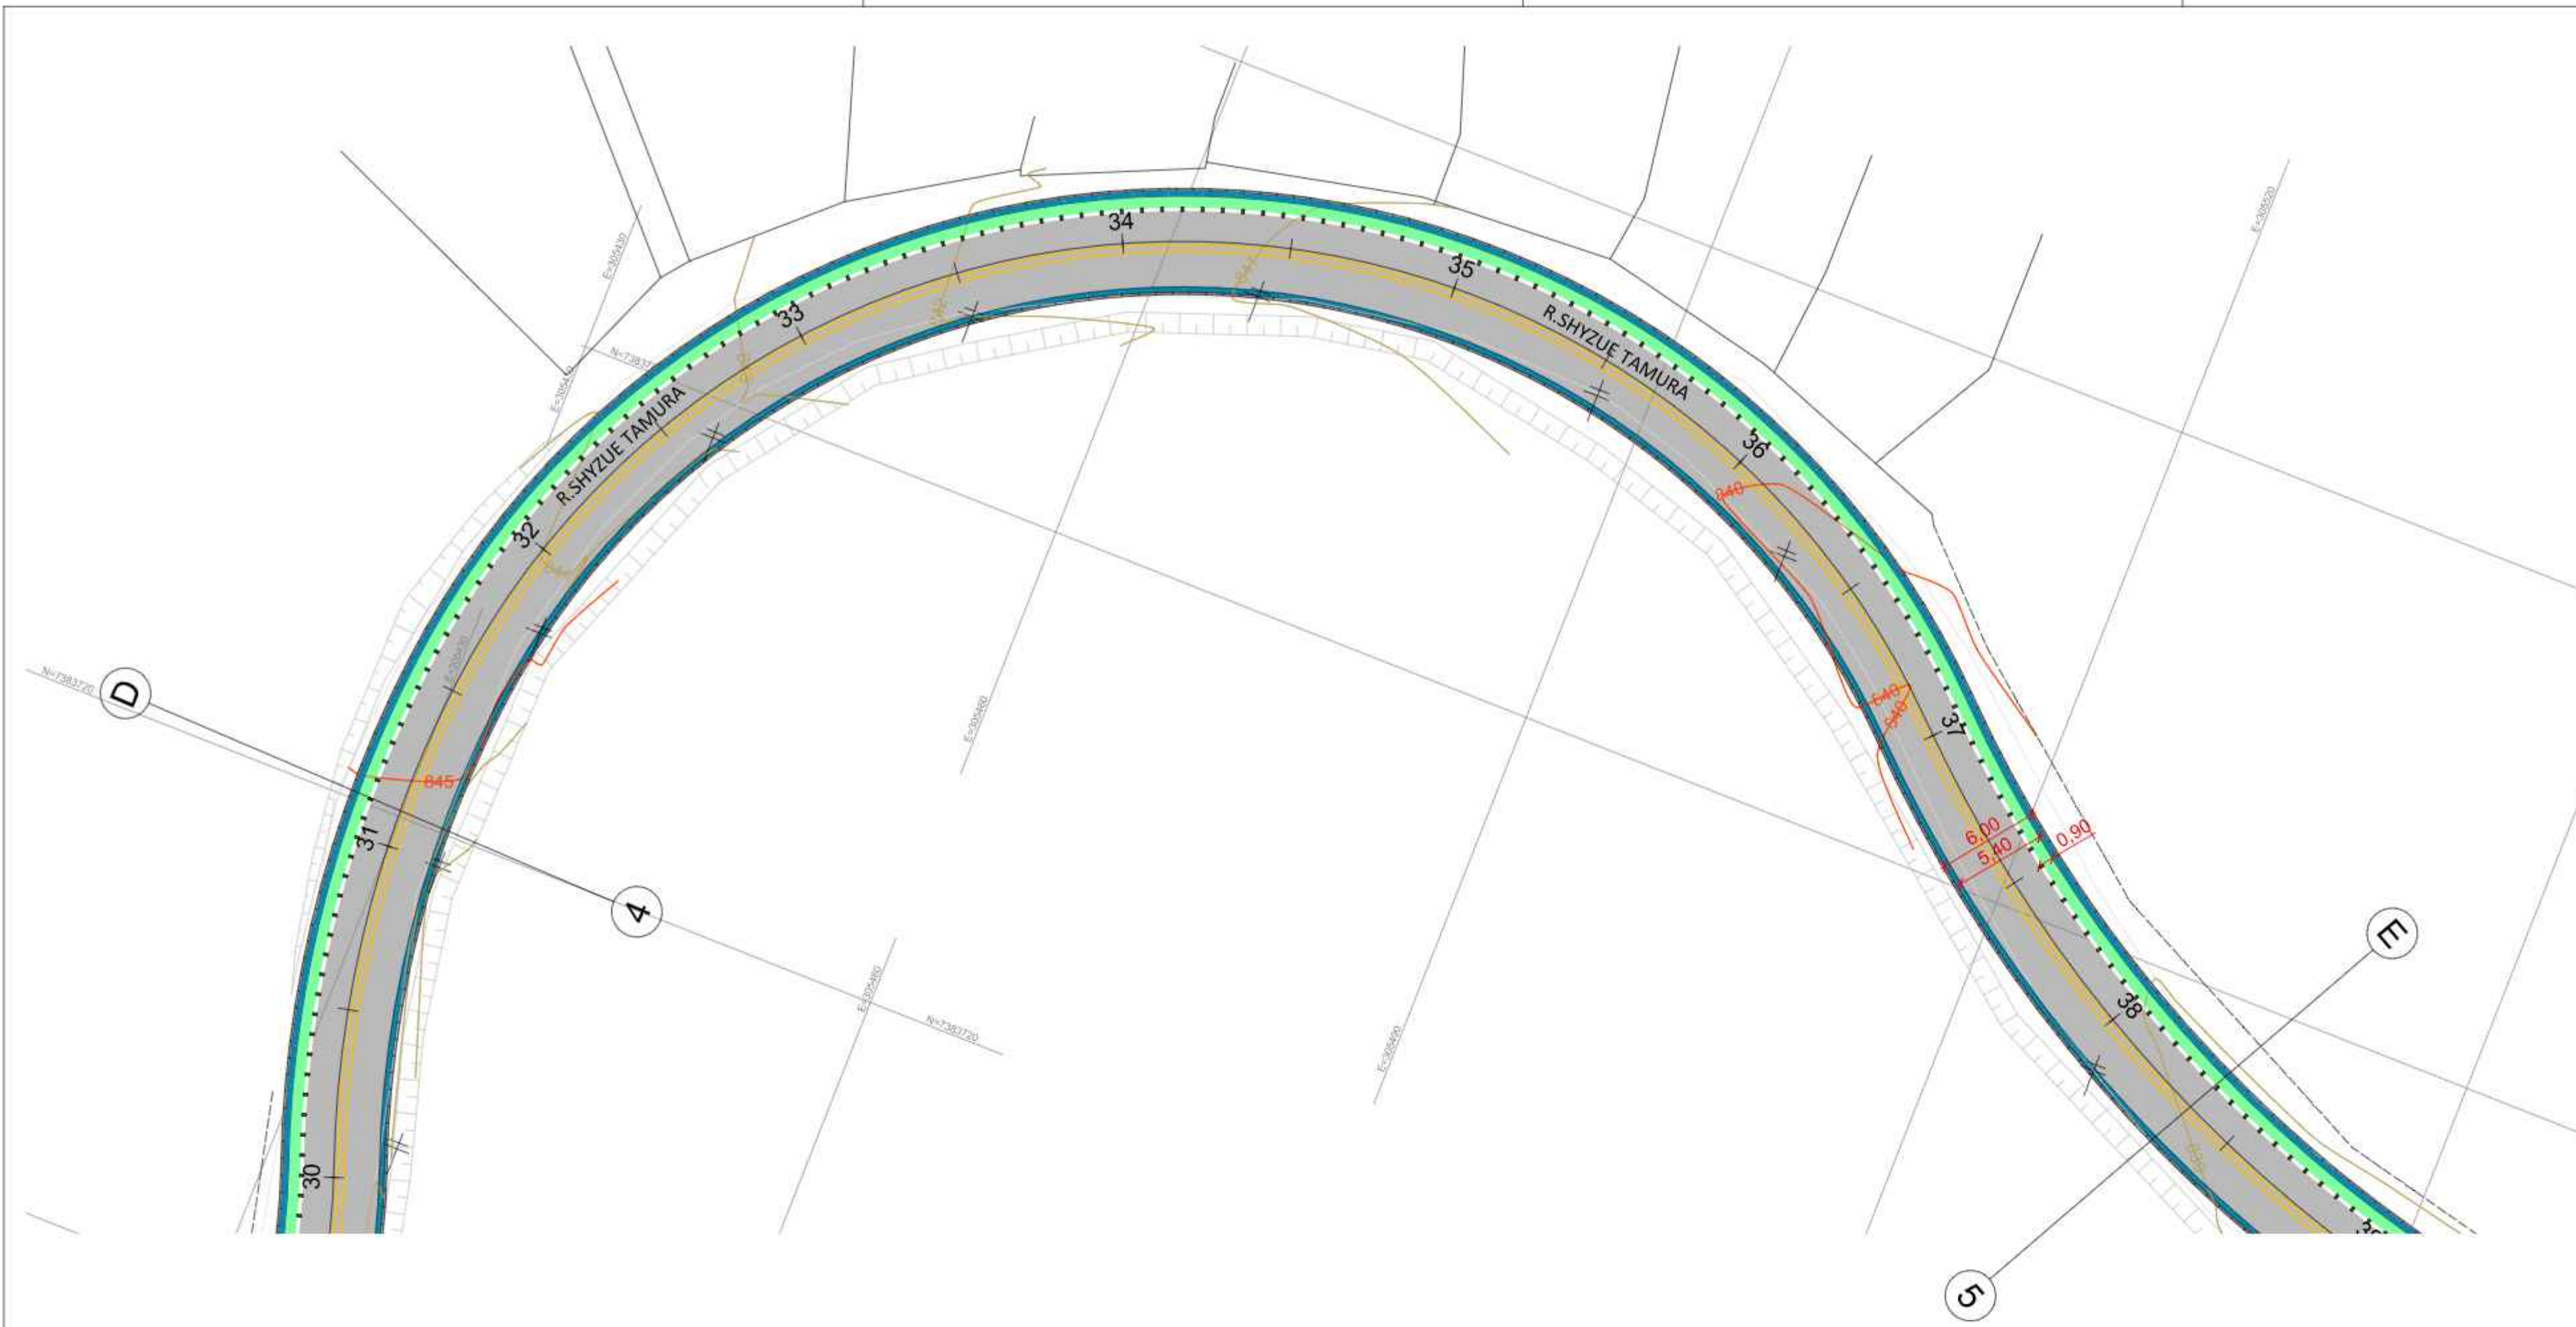


SEÇÃO-TIPO DE PAVIMENTAÇÃO
S/ ESC.



DETALHE - SEÇÃO DE PAVIMENTO A EXECUTAR
S/ ESCALA


GUIAS E SARJETAS
SEM ESCALA

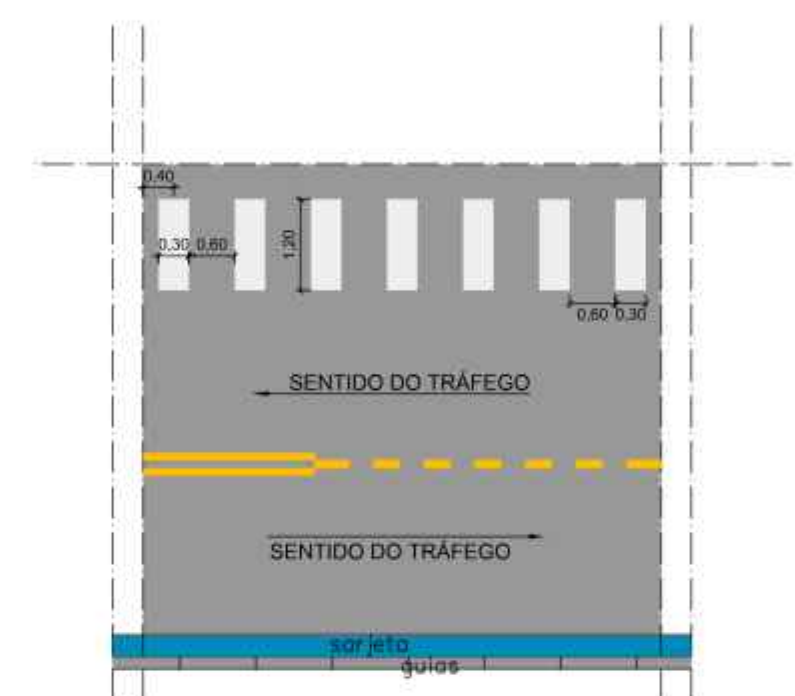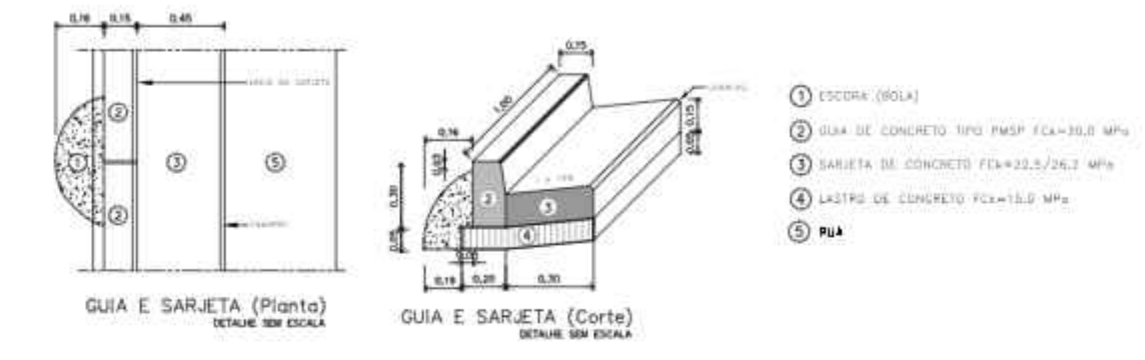

DETALHE DE FAIXA DE PEDESTRE
S/ ESC.

SINALIZAÇÃO HORIZONTAL
DET.01


LINHA DE DIVISÃO DE FLUXOS DE SENTIDOS OPOSTOS - DUPLA CONTINUA (LFO-3)
COR AMARELA
ESCALA 1:100

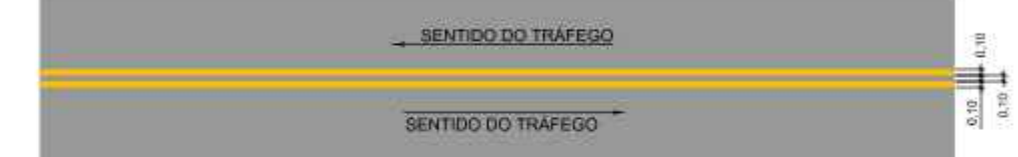

DET.02
LINHA DE CONTINUIDADE - TRACEJADA (LCO) 1X1
COR AMARELA
ESCALA 1:100



DET.03
FAIXA DE ACESSIBILIDADE COM LINHA DE BORDO E TACHÕES
ESCALA 1:100

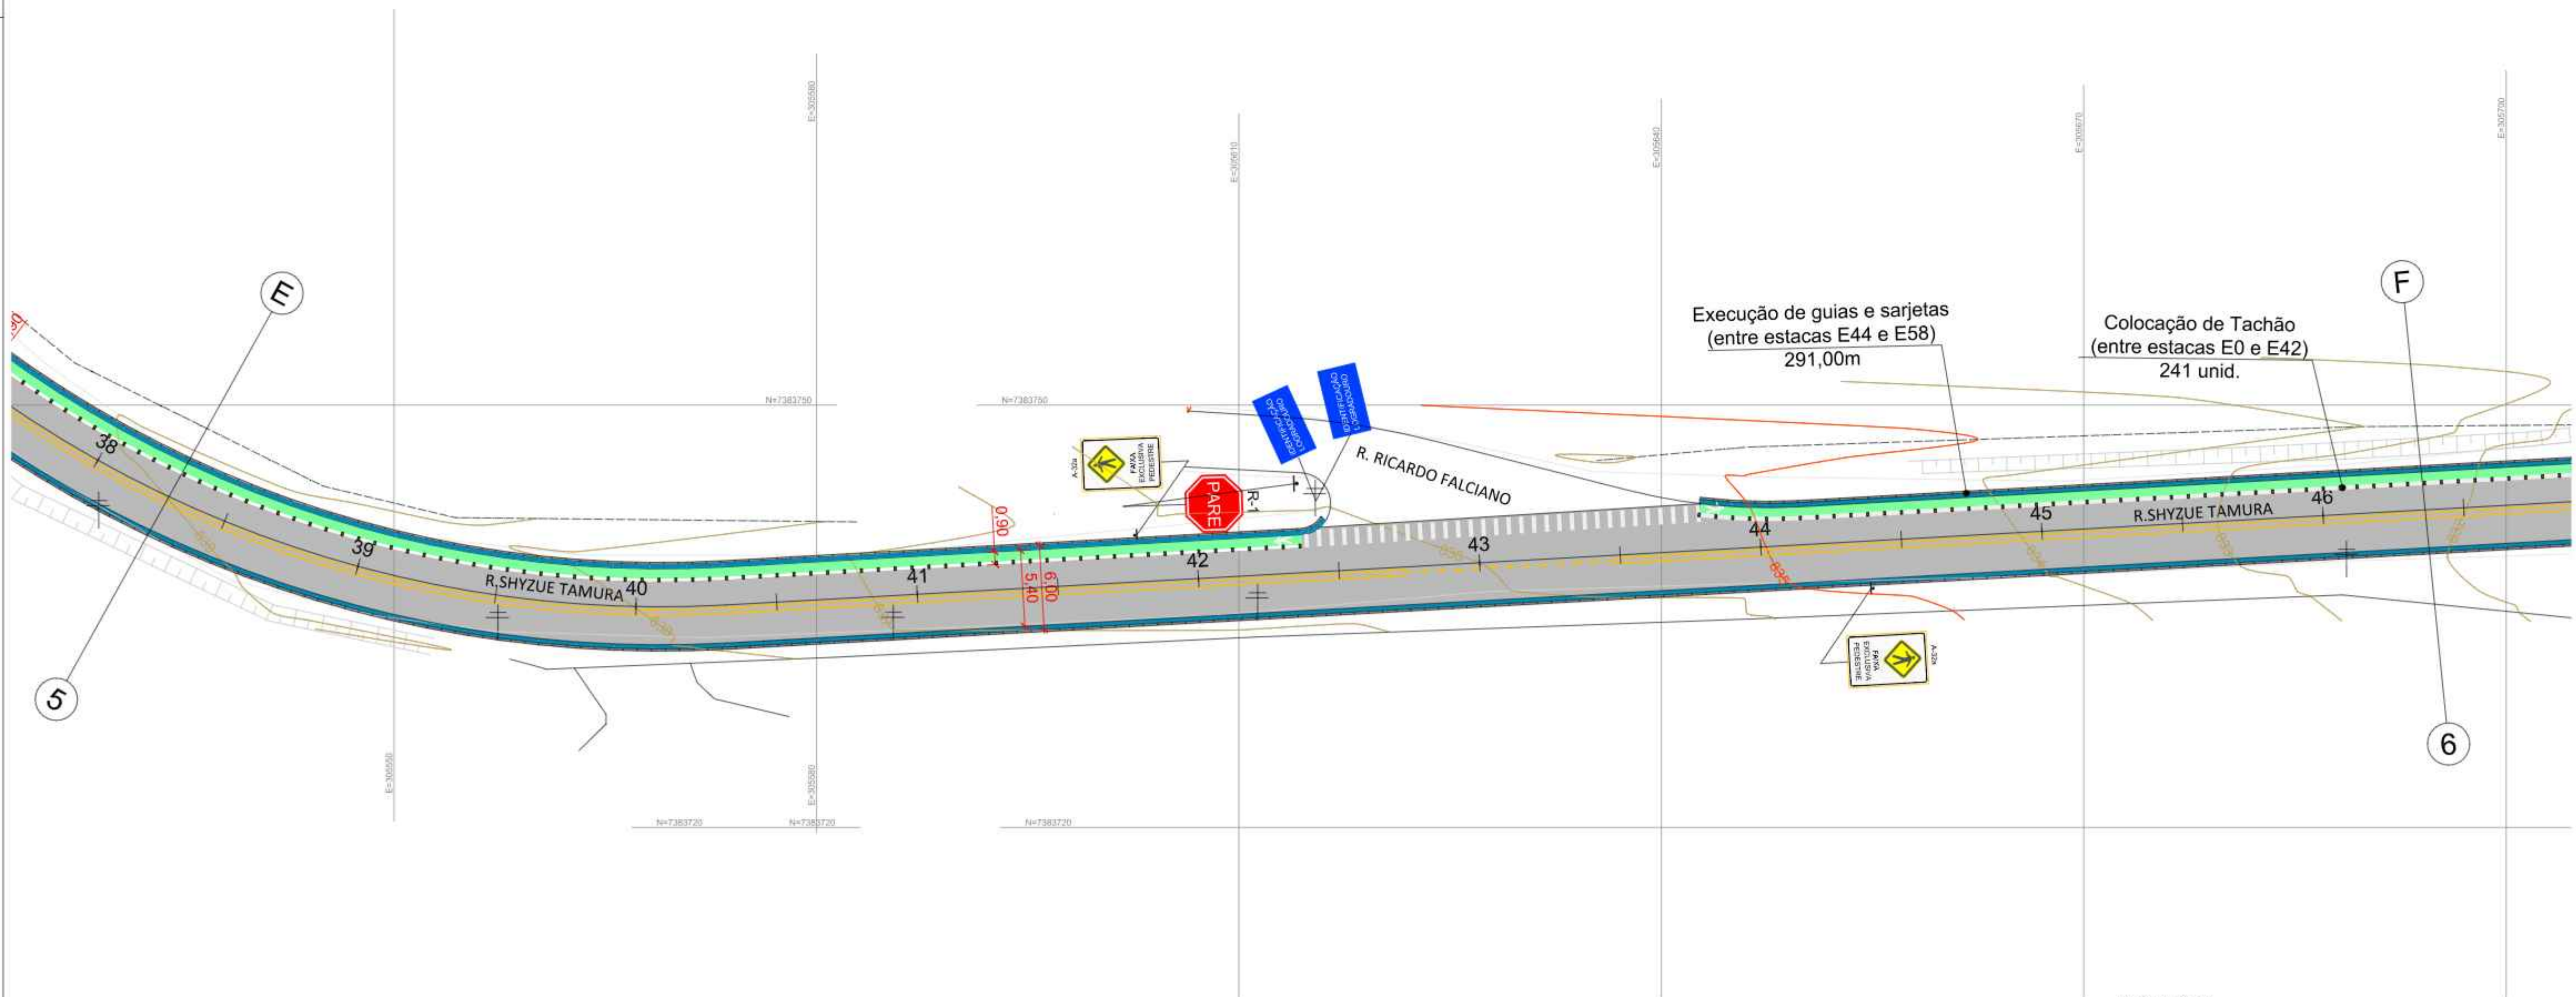

LEGENDA PLANTA

	PAVIMENTAÇÃO
	ESTAQUEAMENTO
	GUIA
	SARJETA
	CERCA
	LIMITE DE VEGETAÇÃO
	POSTES








As placas de identificação de logradouros públicos deverão conter os seguintes dados:

	I - Tipo de logradouro.	Cores: Placa: cor azul. Letras: cor branca
	II - Nome do logradouro.	
	III- Número do CEP.	

PROJETO COMPLETO

FOLHA
3/7


TÍTULO PROJETO DE PAVIMENTAÇÃO ASFÁLTICA		IDENTIFICAÇÃO	
ASSUNTO DA FOLHA IMPLANTAÇÃO E DETALHES		CNPJ	
PROPRIETÁRIO PREFEITURA DE EMBU DAS ARTES		46.523.114/0001-17	
PARA USO DO REQUERENTE	ENDEREÇO RUA SHYZUE TAMURA	ZONA	
	USO INFRAESTRUTURA URBANA	-	
	CADASTRO IMOBILIÁRIO	MATRÍCULA DO CRI (EMBU DAS ARTES)	
PARA USO DA PREFEITURA	LOTE/QUADRA/BARRIO PARQUE SÃO LEONARDO	MUNICÍPIO	Estância Turística de Embu das Artes
	AUTOR DO PROJETO ENG. DEMETRIUS A. DE A. FREDERICO	CCM	CREA
	5069057818-SP	ART	2620250496588
ÁREAS	ÁREAS	SITUAÇÃO SEM ESCALA	
	Rua Shyzyue Tamura	6.547,29	
	TOTAL GERAL	6.547,29m²	
DECLARO PARA OS DEVIDOS FINS QUE A APROVAÇÃO DO PROJETO PELA PREFEITURA NÃO IMPLICA NO RECONHECIMENTO DO DIREITO DE PROPRIEDADE.			
PROPRIETÁRIO PREFEITURA DE EMBU DAS ARTES		RESP. TÉCNICO: ENG. DEMETRIUS A. DE A. FREDERICO CREA-SP: 5069057818	

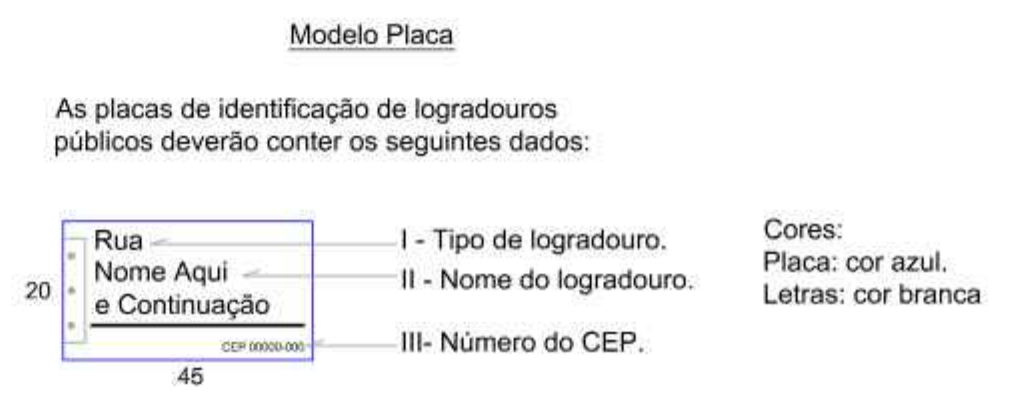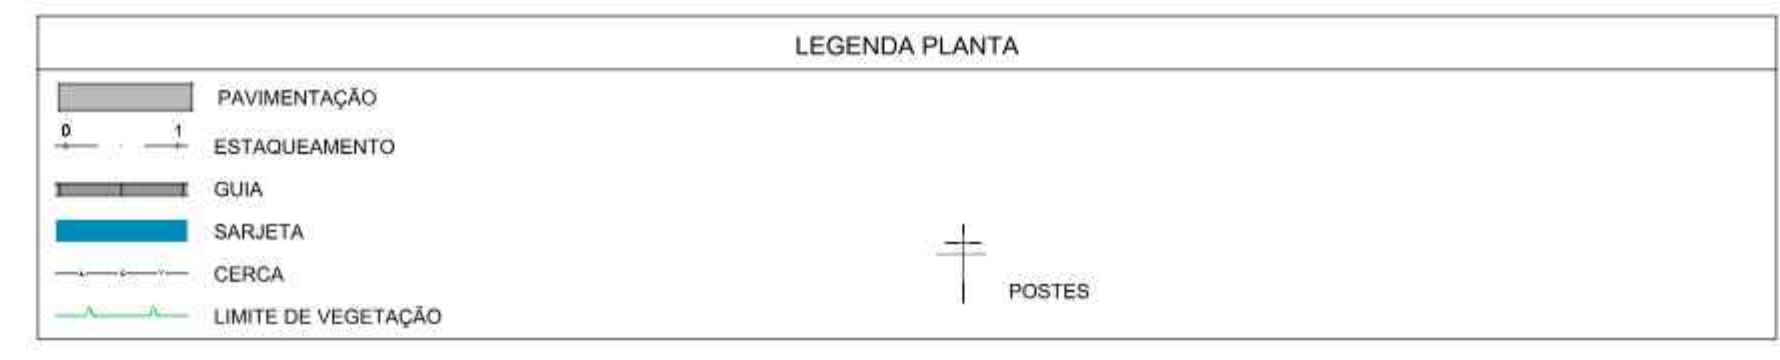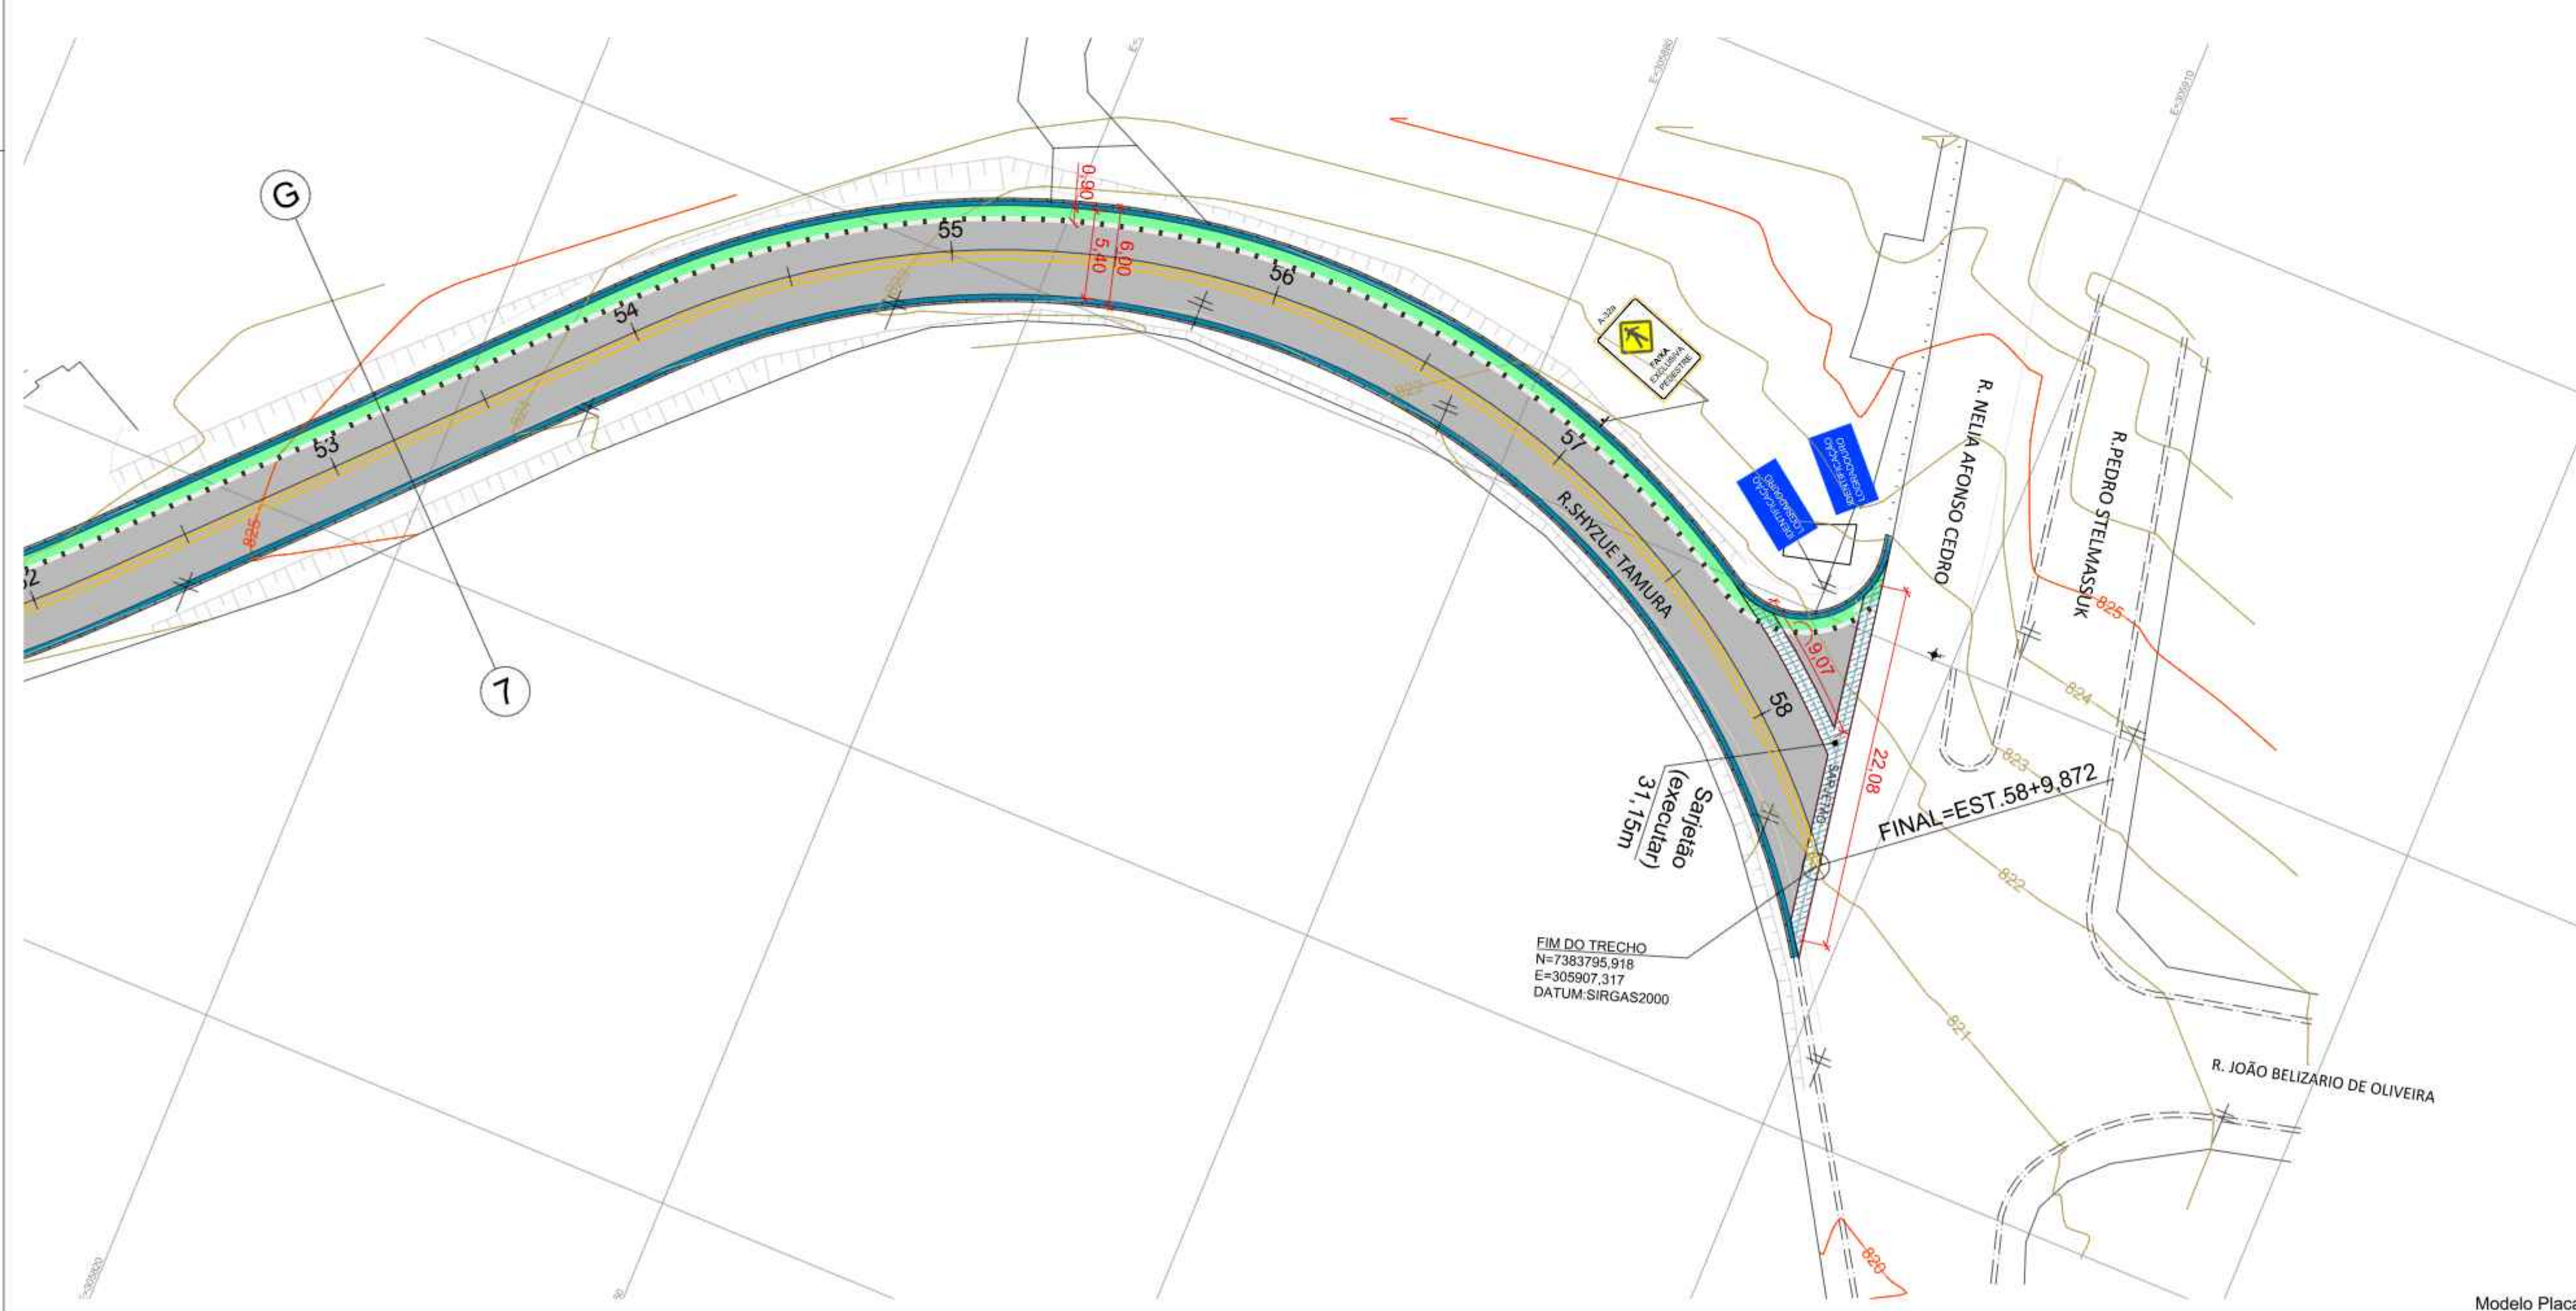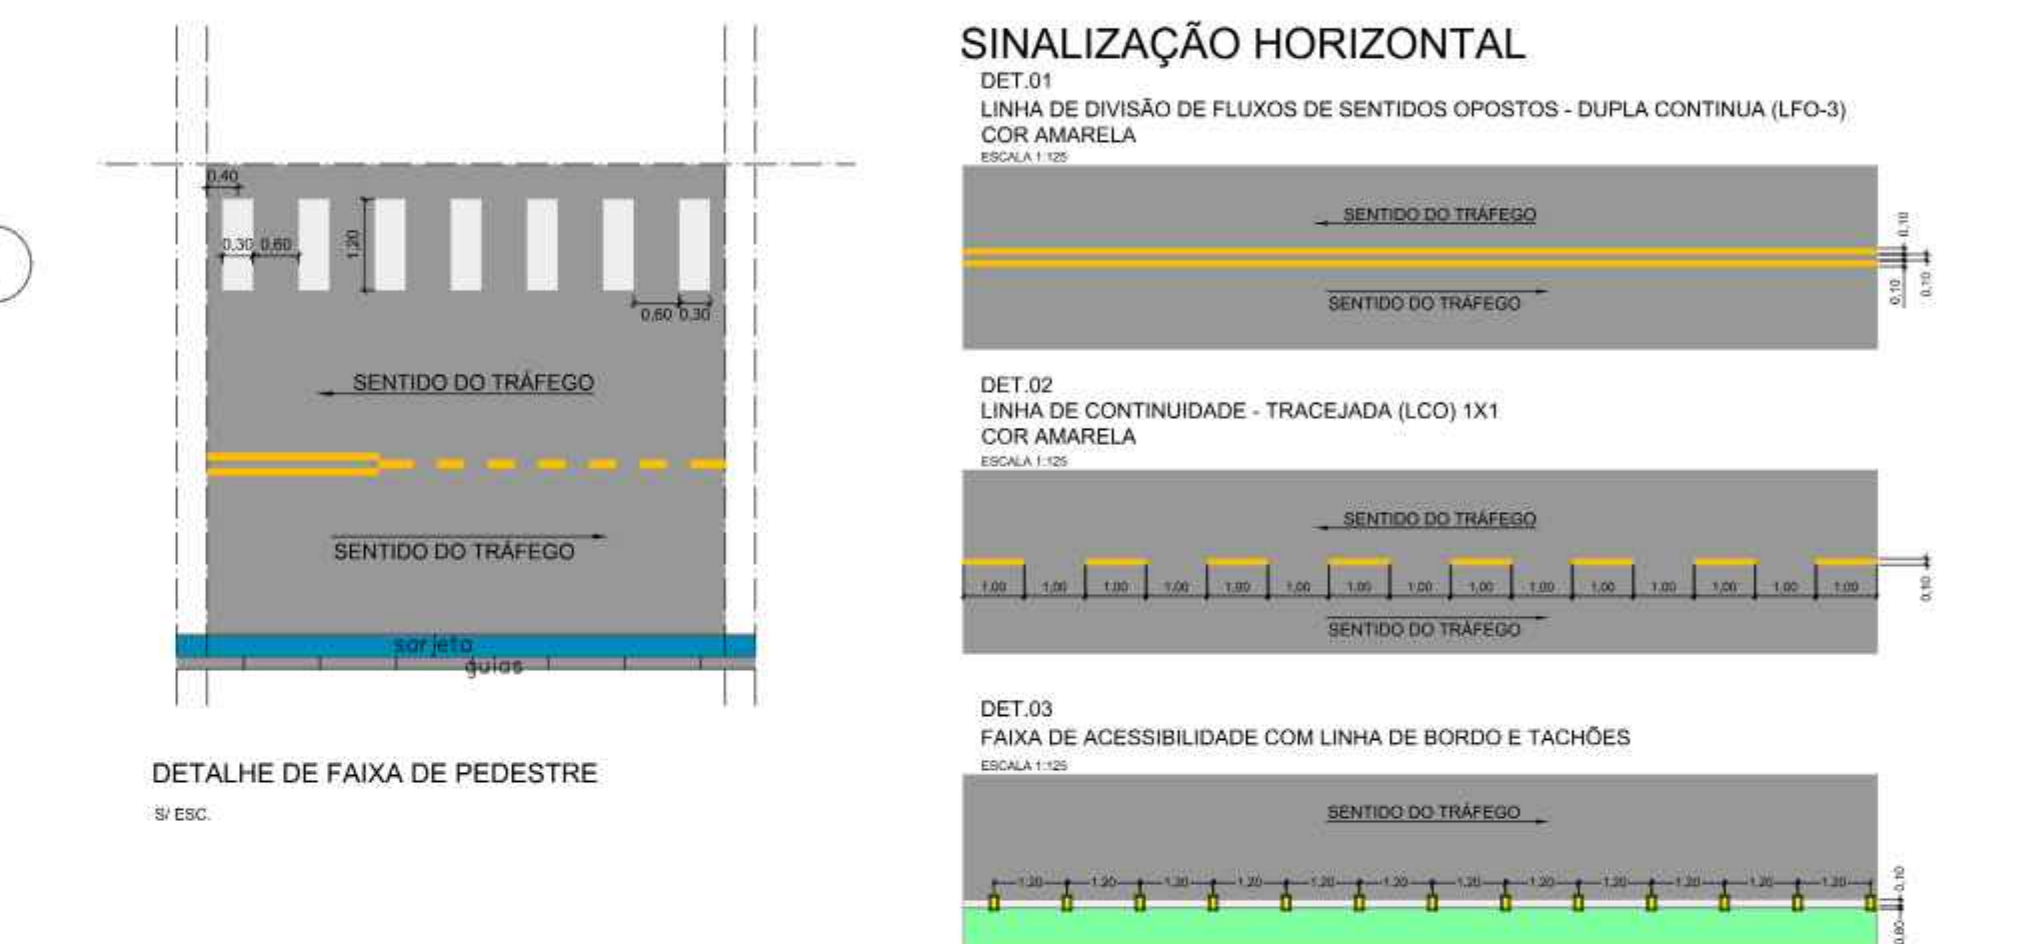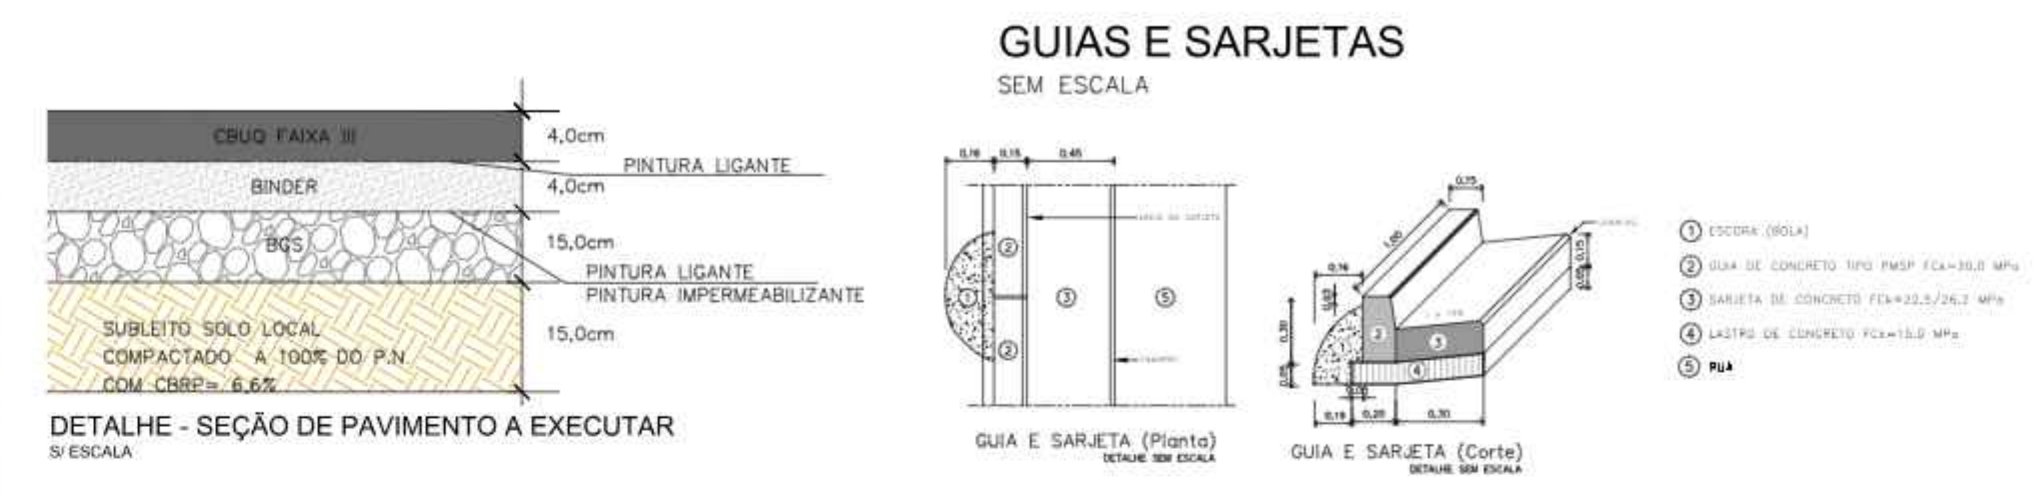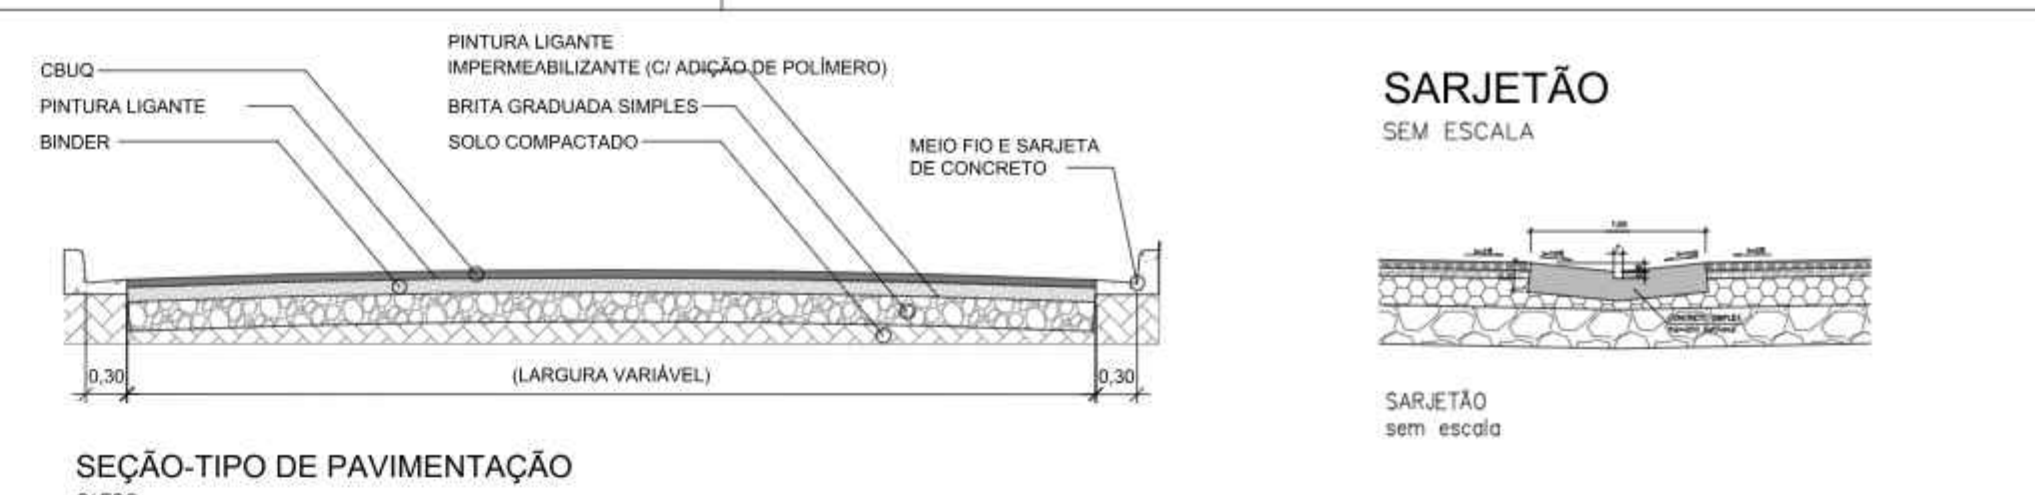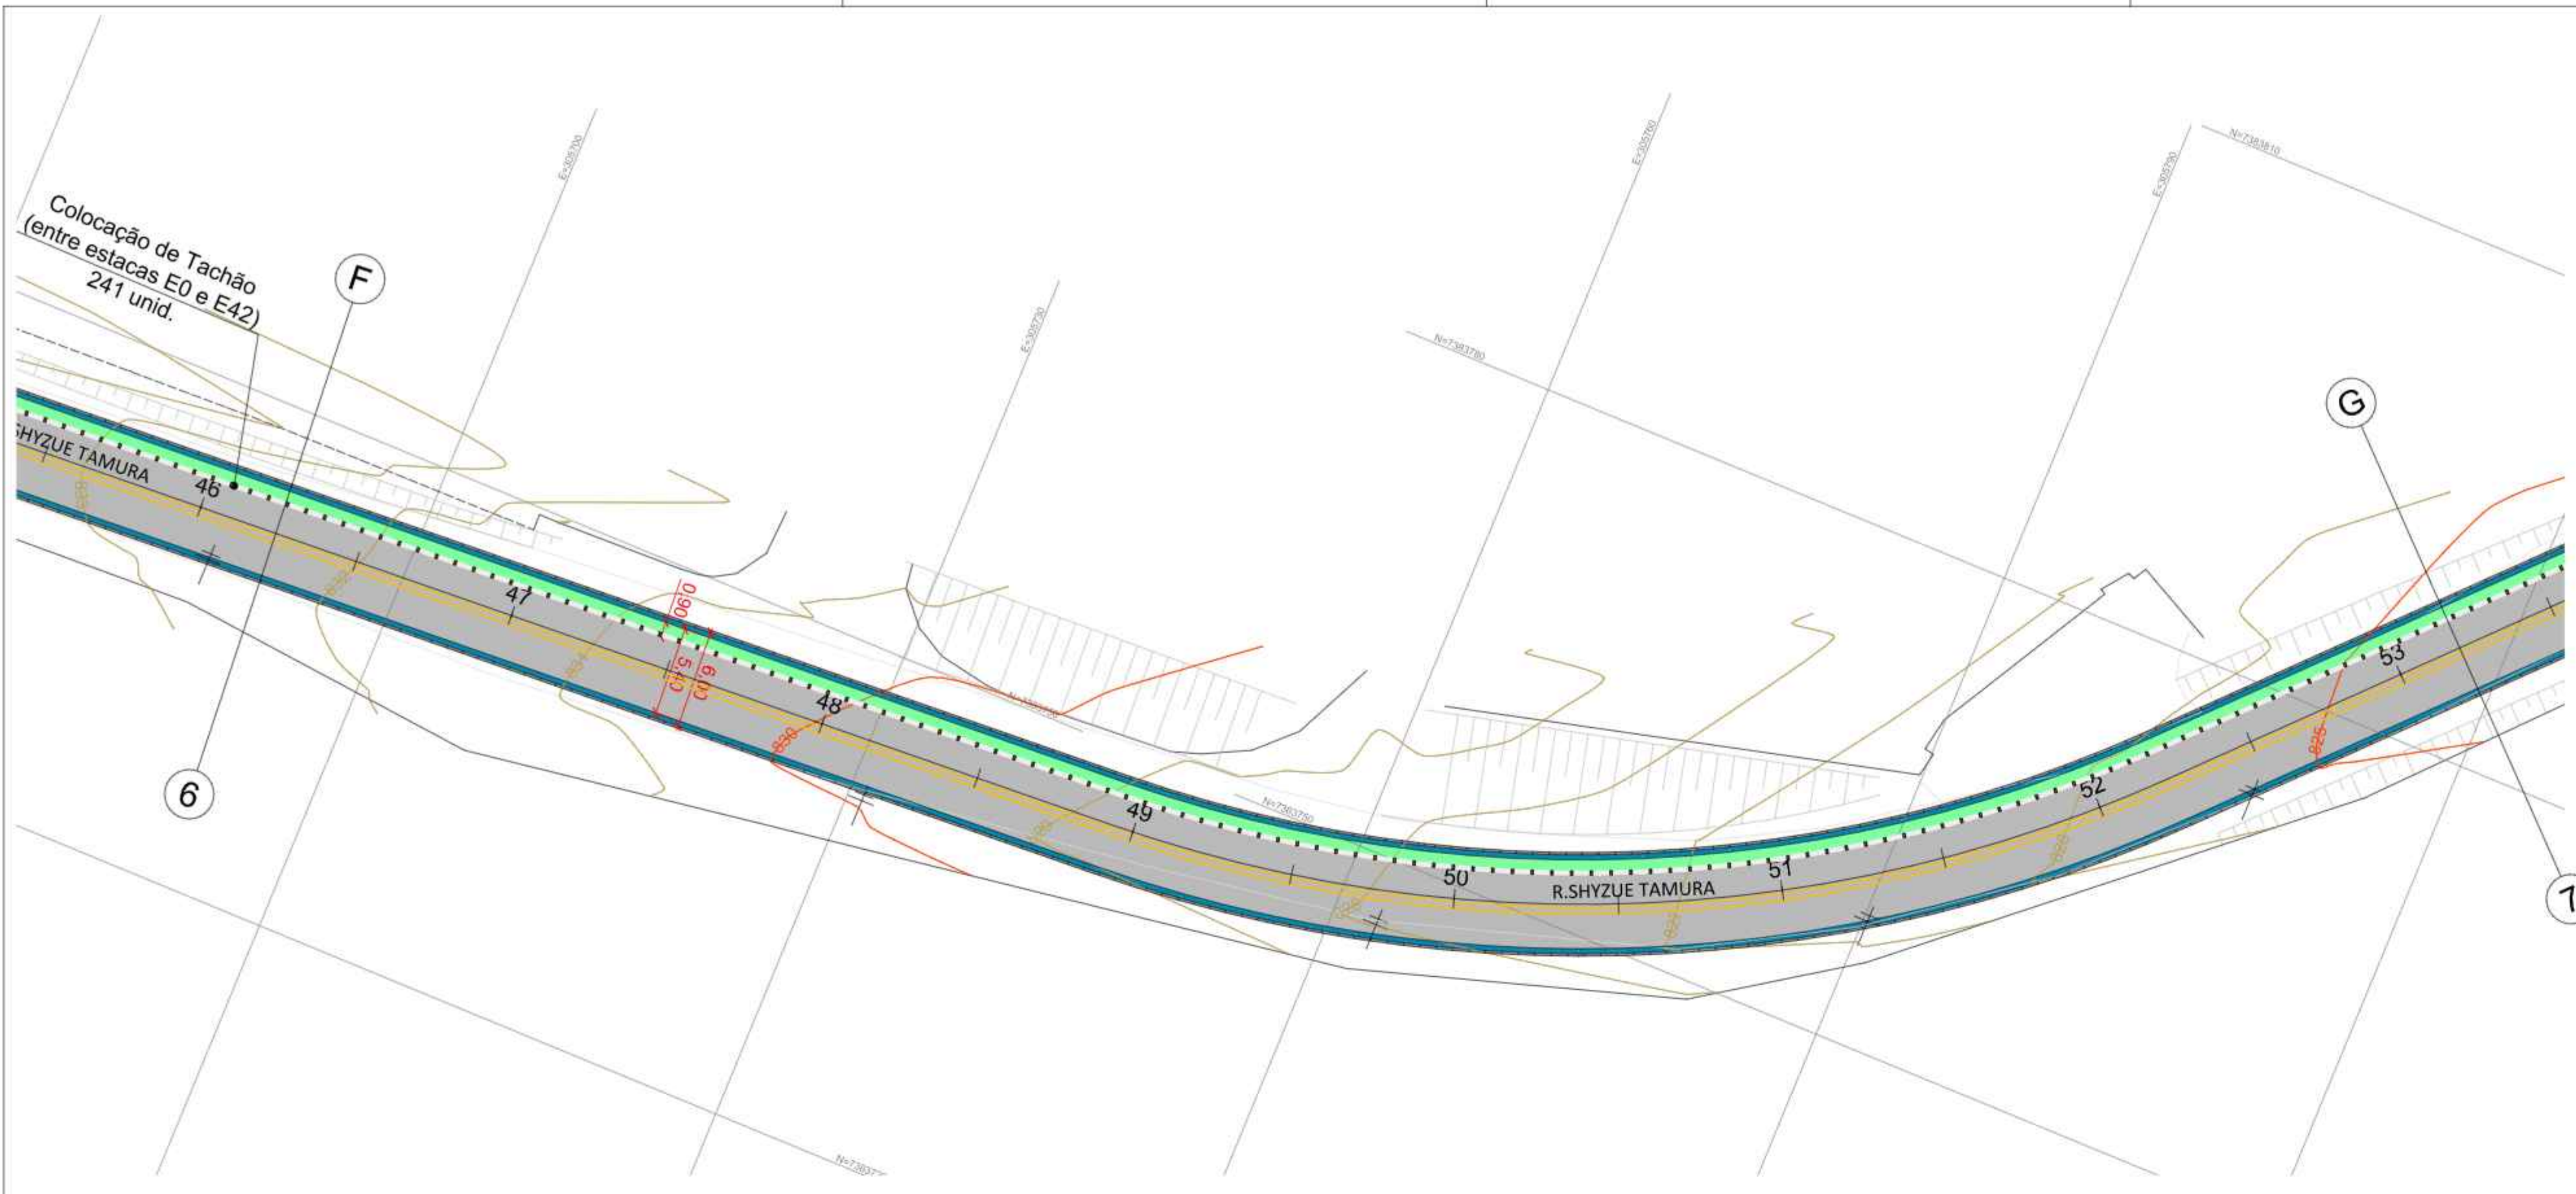

PROJETO COMPLETO



FOLHA 4/7

TÍTULO PROJETO DE PAVIMENTAÇÃO ASFÁLTICA		IDENTIFICAÇÃO	
ASSUNTO DA FOLHA IMPLANTAÇÃO E DETALHES		CNPJ	
PROPRIETÁRIO PREFEITURA DE EMBU DAS ARTES		46.523.114/0001-17	
PARA USO DO REQUERENTE	ENDEREÇO RUA SHYZUE TAMURA	ZONA	
	USO INFRAESTRUTURA URBANA	-	
	CADASTRO IMOBILIÁRIO	-	
PARA USO DA PREFEITURA	LOTE/QUADRA/BARRIO PARQUE SÃO LEONARDO	MUNICÍPIO Estância Turística de Embu das Artes	ESCALA INDICADAS
	AUTOR DO PROJETO ENG. DEMETRIUS A. DE A. FREDERICO	CCM CREA 5069057818-SP	ART 2620250496588
ÁREAS	ÁREAS	SITUAÇÃO SEM ESCALA	
	Rua Shyzue Tamura 6.547,29		
TOTAL GERAL 6.547,28m²	COEFICIENTE DE APROVEITAMENTO ÁREA PERMEÁVEL		
Declaro para os devidos fins que a aprovação do projeto pela Prefeitura não implica em reconhecimento de obra de utilidade pública. <div style="display: flex; justify-content: space-between;"> PROPRIETÁRIO PREFEITURA DE EMBU DAS ARTES RESP. TÉCNICO: ENG. DEMETRIUS A. DE A. FREDERICO CREA-SP: 5069057818 </div>			

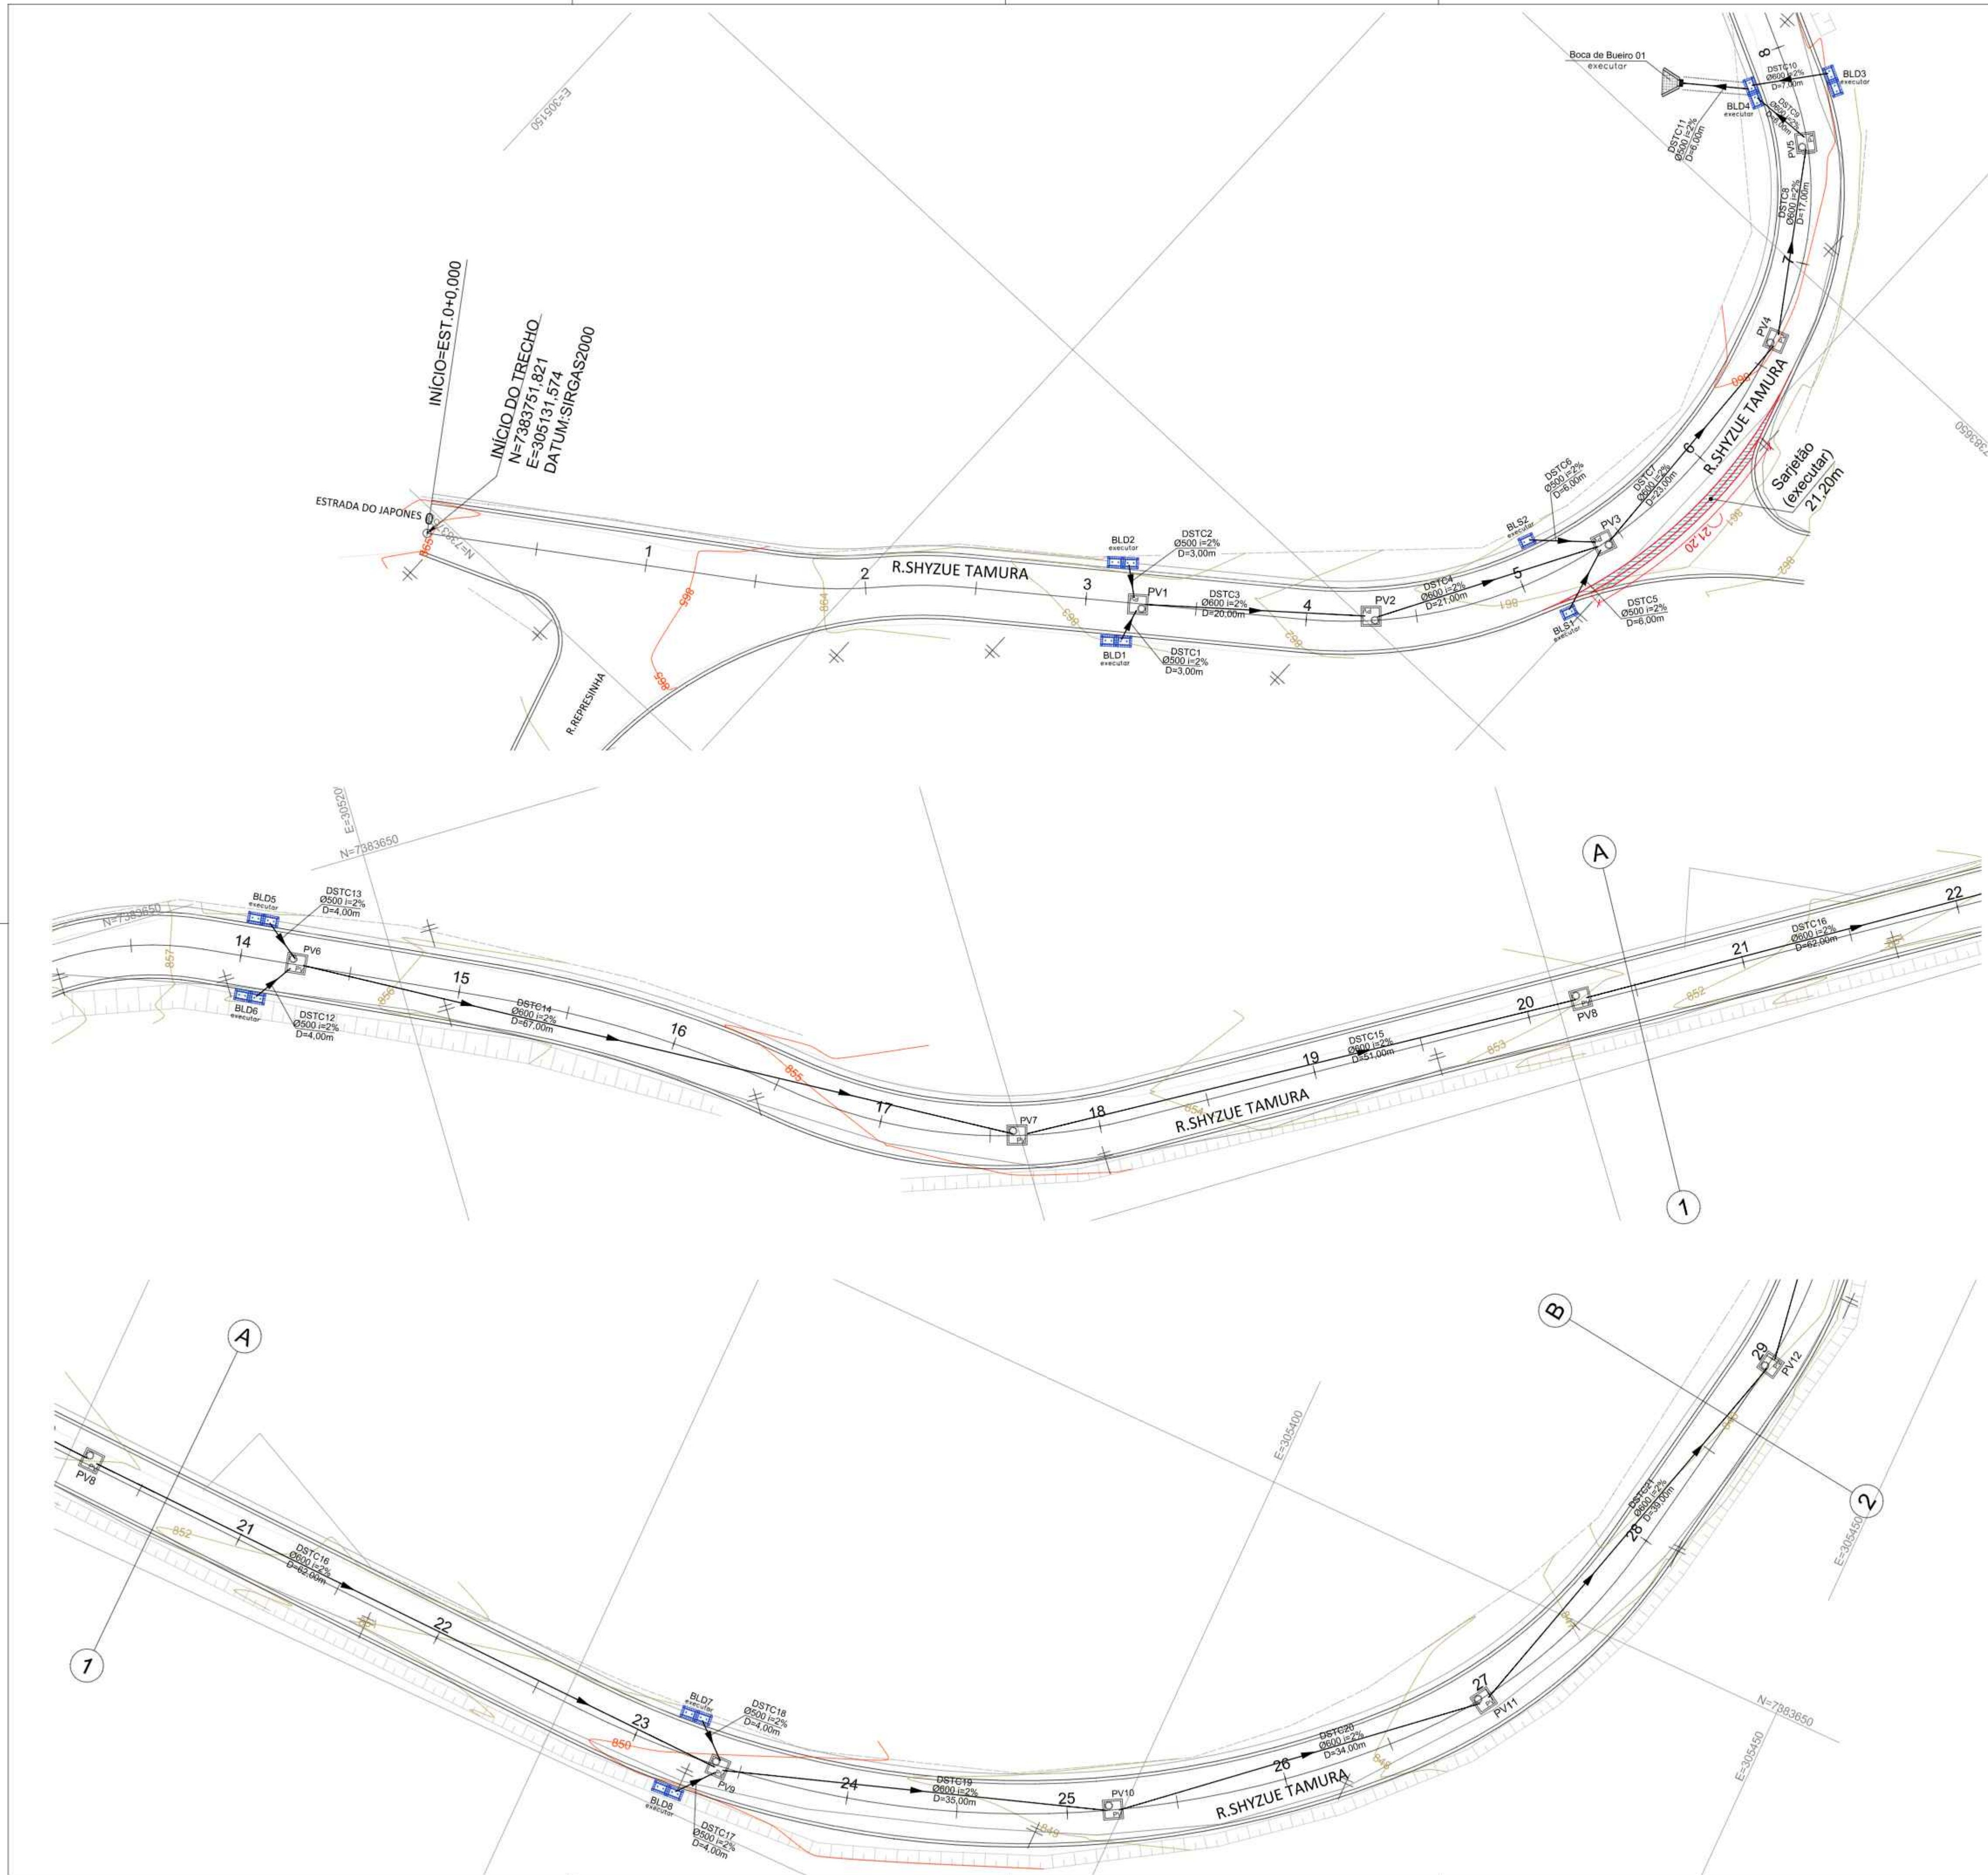

PROJETO COMPLETO		FOLHA 5/7
TÍTULO PROJETO DE DRENAGEM EM VIA PÚBLICA		
ASSUNTO DA FOLHA IMPLANTAÇÃO E DETALHES		IDENTIFICAÇÃO CNPJ
PROPRIETÁRIO PREFEITURA DE EMBU DAS ARTES		46.523.114/0001-17
PARA USO DO REQUERENTE	ENDEREÇO RUA SHYZUE TAMURA	ZONA -
	USO INFRAESTRUTURA URBANA	MATRÍCULA DO CRI (EMBU DAS ARTES) -
	CADASTRO IMOBILIÁRIO -	MUNICÍPIO Estância Turística de Embu das Artes
	LOTE/QUADRA/BARRIO PARQUE SÃO LEONARDO	ESCALA INDICADAS
AUTOR DO PROJETO ENG. DEMETRIUS A. DE A. FREDERICO	CCM CREA 5069057818-SP	ART 2620250496588
ÁREAS Rua Shyzue Tamura TOTAL GERAL 6.547,28m ²	SITUAÇÃO SEM ESCALA 	
COEFICIENTE DE APROVEITAMENTO ÁREA PERMEÁVEL		
Declaro para os devidos fins que a aprovação do projeto pela Prefeitura não implica em reconhecimento de direito de propriedade.		
PROPRIETÁRIO PREFEITURA DE EMBU DAS ARTES		RESP. TÉCNICO: ENG. DEMETRIUS A. DE A. FREDERICO CREA-SP: 5069057818

PARA USO DA PREFEITURA

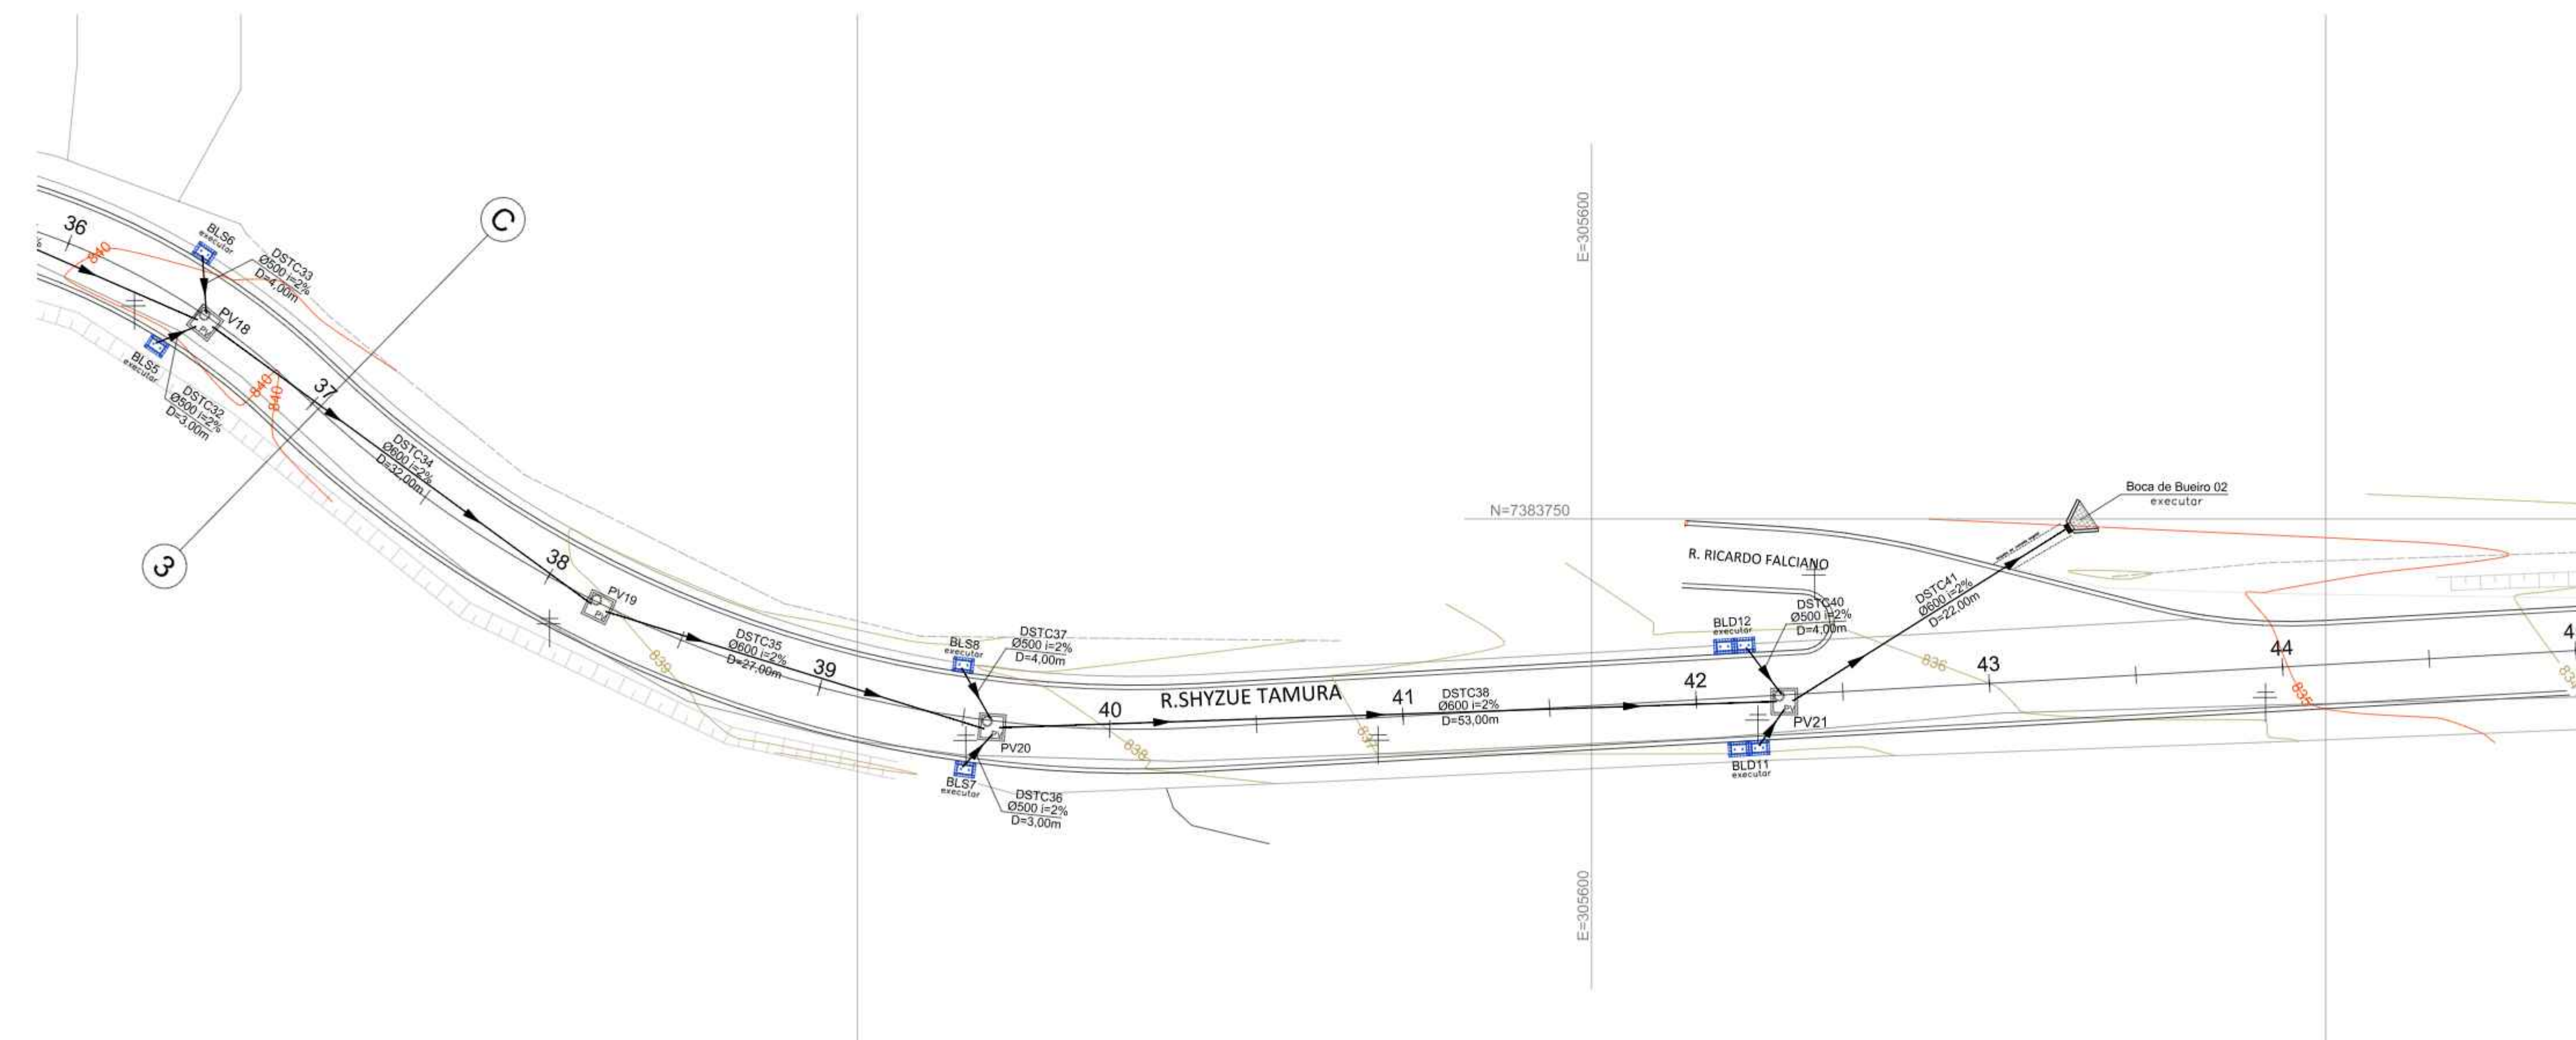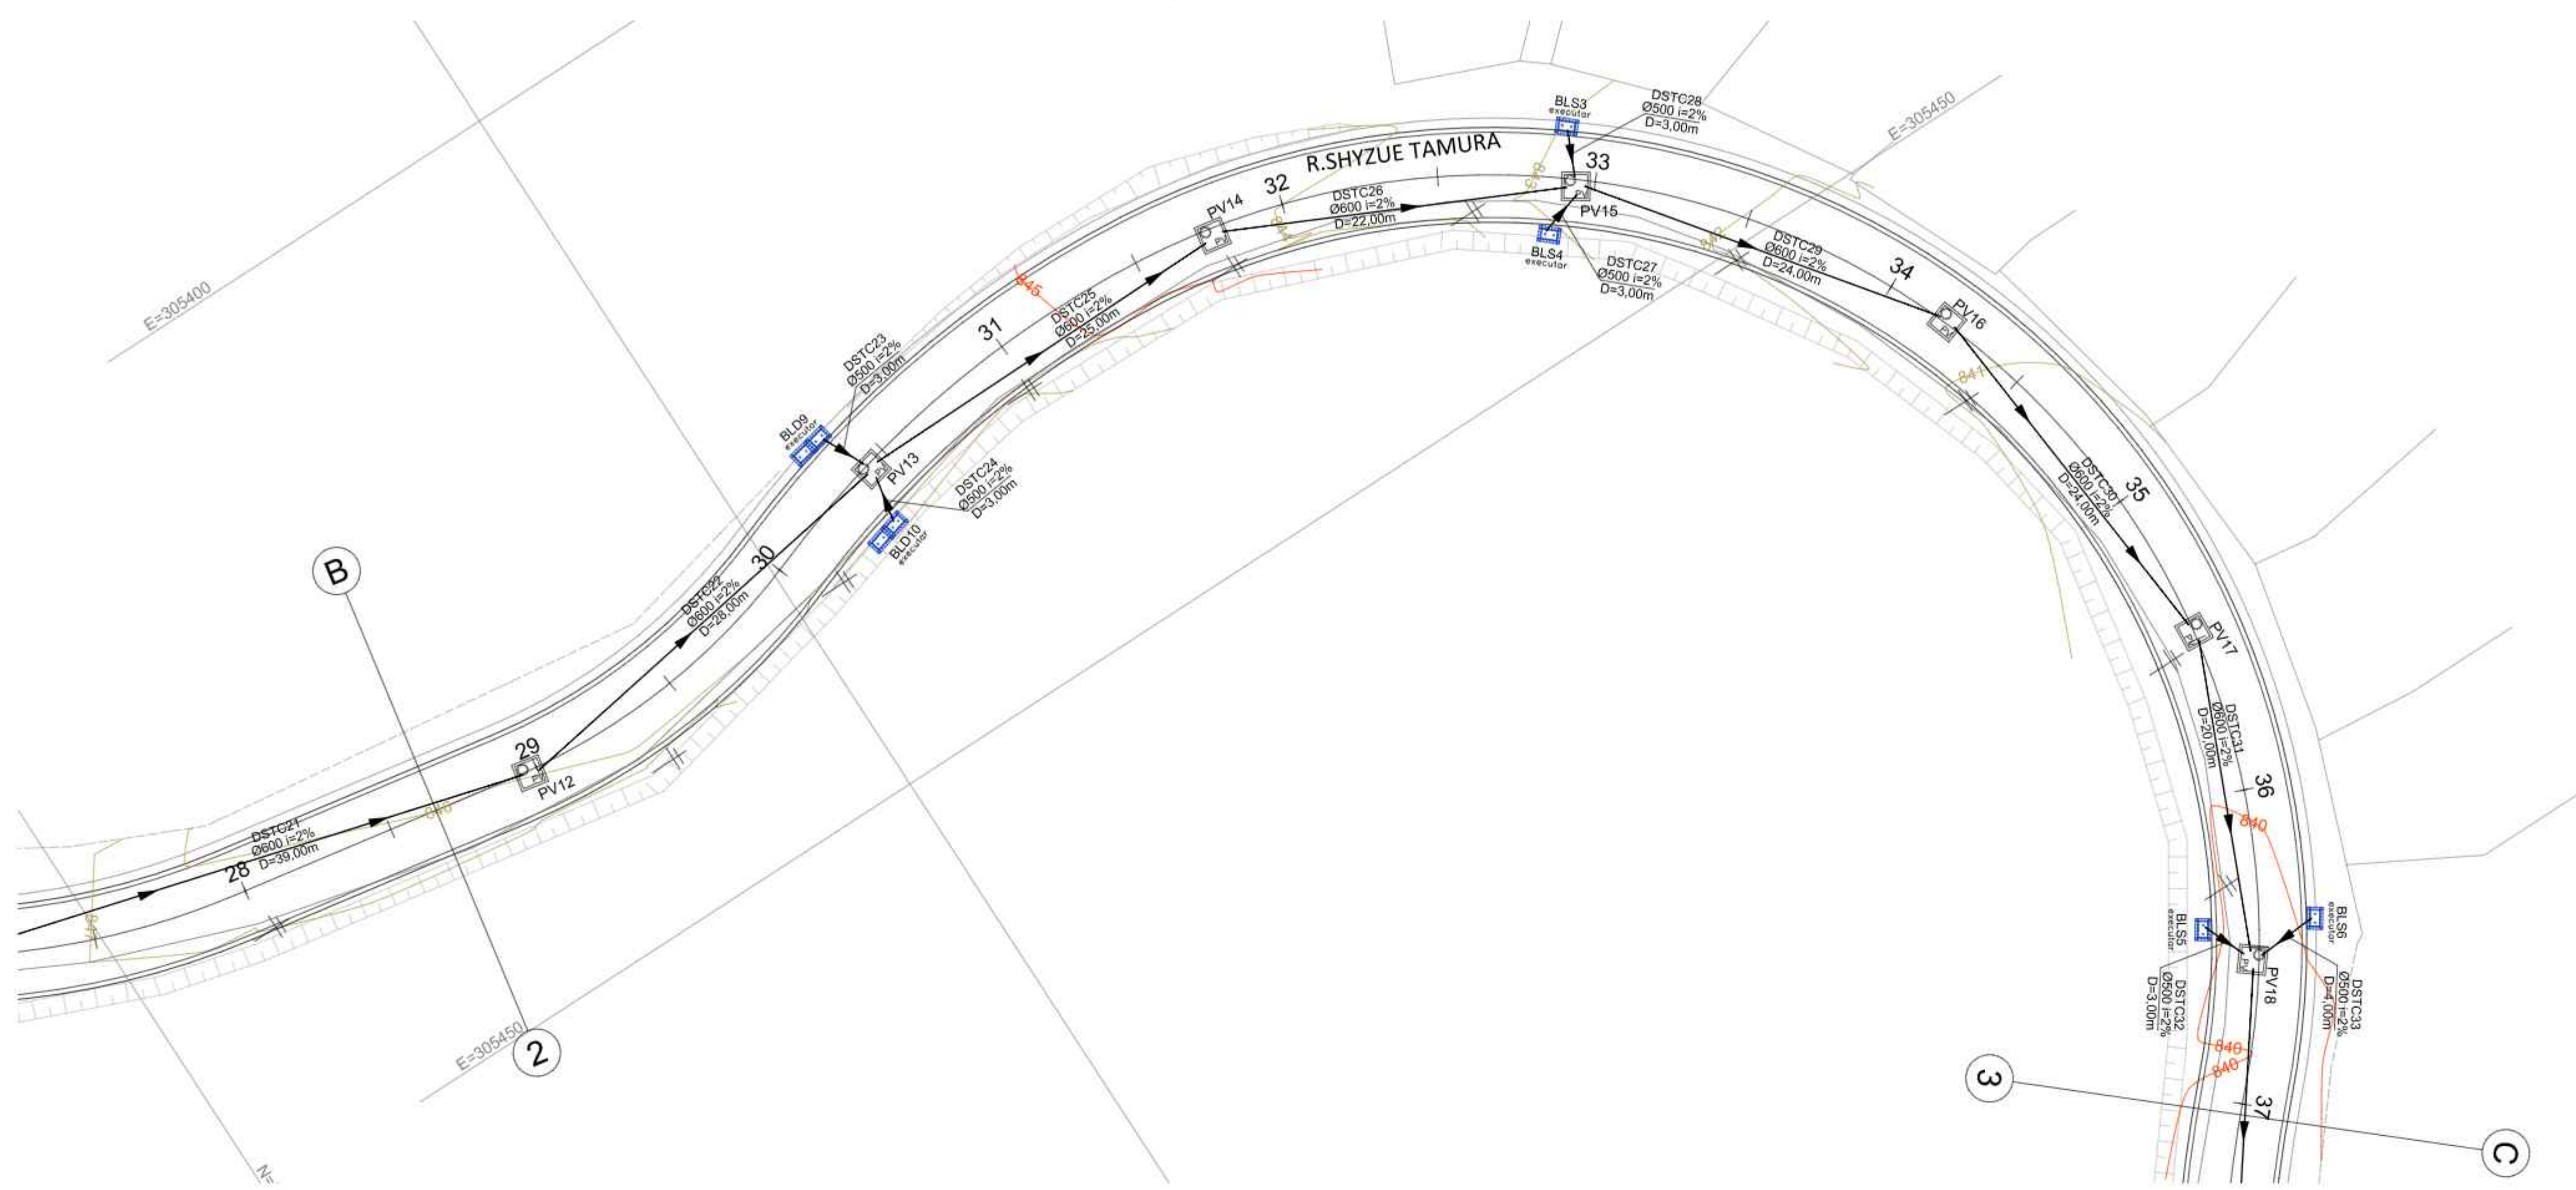

PROJETO COMPLETO

FOLHA
6/7

TÍTULO PROJETO DE DRENAGEM EM VIA PÚBLICA		IDENTIFICAÇÃO	
ASSUNTO DA FOLHA IMPLANTAÇÃO E DETALHES		CNPJ	
PROPRIETÁRIO PREFEITURA DE EMBU DAS ARTES		46.523.114/0001-17	
PARA USO DO REQUERENTE	ENDEREÇO RUA SHYZUE TAMURA	ZONA	
	USO INFRAESTRUTURA URBANA	-	
	CADASTRO IMOBILIÁRIO	MATRÍCULA DO CRI (EMBU DAS ARTES)	
LOTE/QUADRA/BARRIO PARQUE SÃO LEONARDO	MUNICÍPIO Estância Turística de Embu das Artes	Escala INDICADAS	
AUTOR DO PROJETO ENG. DEMETRIUS A. DE A. FREDERICO	CCM	CREA 5069057818-SP	ART 2620250496588
ÁREAS	ÁREAS	SITUAÇÃO SEM ESCALA	
	Rua Shyzue Tamura	6.547,29	
	TOTAL GERAL	6.547,28m²	
COEFICIENTE DE APROVEITAMENTO		ÁREA PERMEÁVEL	

Declaro para os devidos fins que a aprovação do projeto pela Prefeitura não implica em reconhecimento de obra de necessidade pública.


Documento assinado digitalmente
 DEMETRIUS AUGUSTO DE MORAES FREDERICO
 CREA: 5069057818-SP
 Verifique em: https://sistemas.ig.gov.br/

PROPRIETÁRIO
 PREFEITURA DE EMBU DAS ARTES


RESP. TÉCNICO: ENG. DEMETRIUS A. DE A. FREDERICO
 CREA-SP: 5069057818

PARA USO DA PREFEITURA


CAIXA PARA BOCA DE LOBO SIMPLES

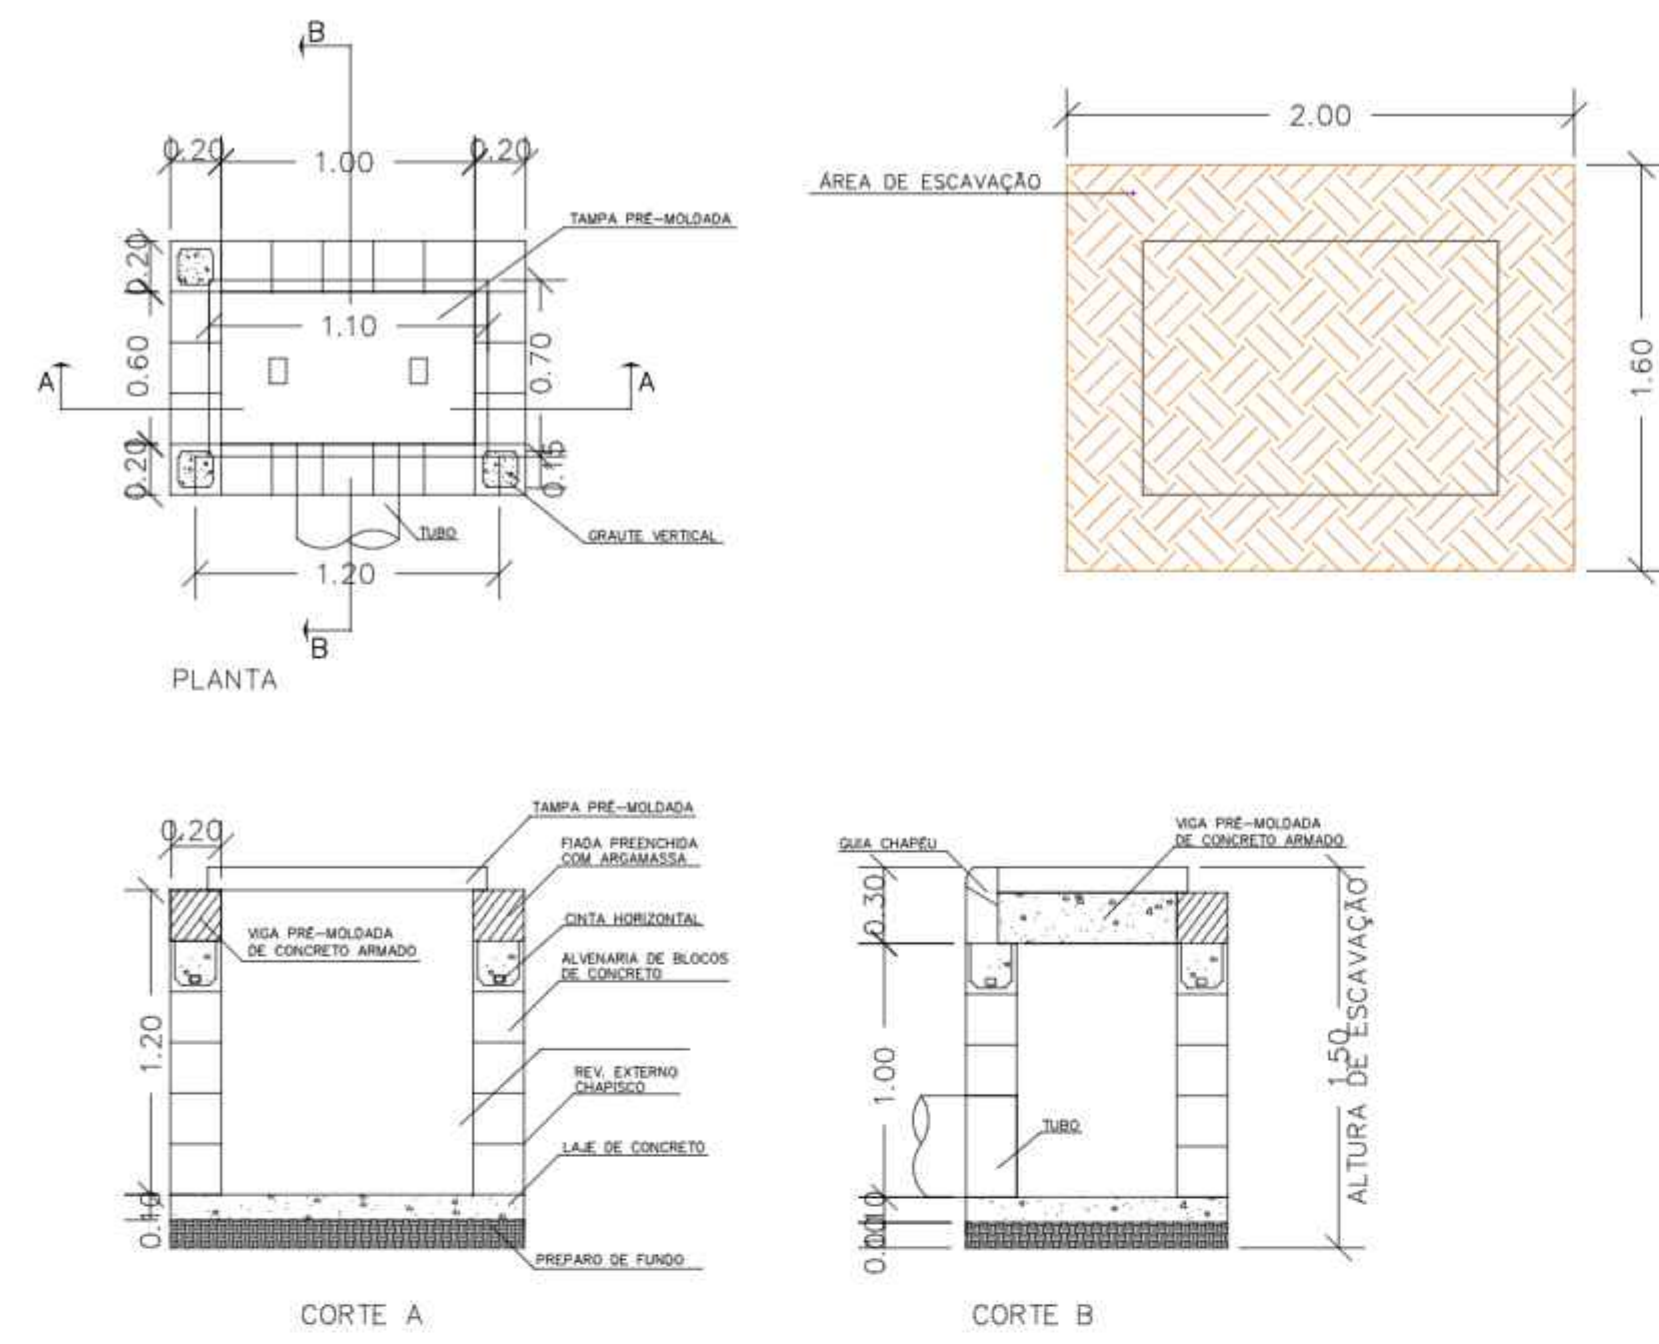

CAIXA PARA BOCA DE LOBO DUPLA EM BLOCOS DE CONCRETO

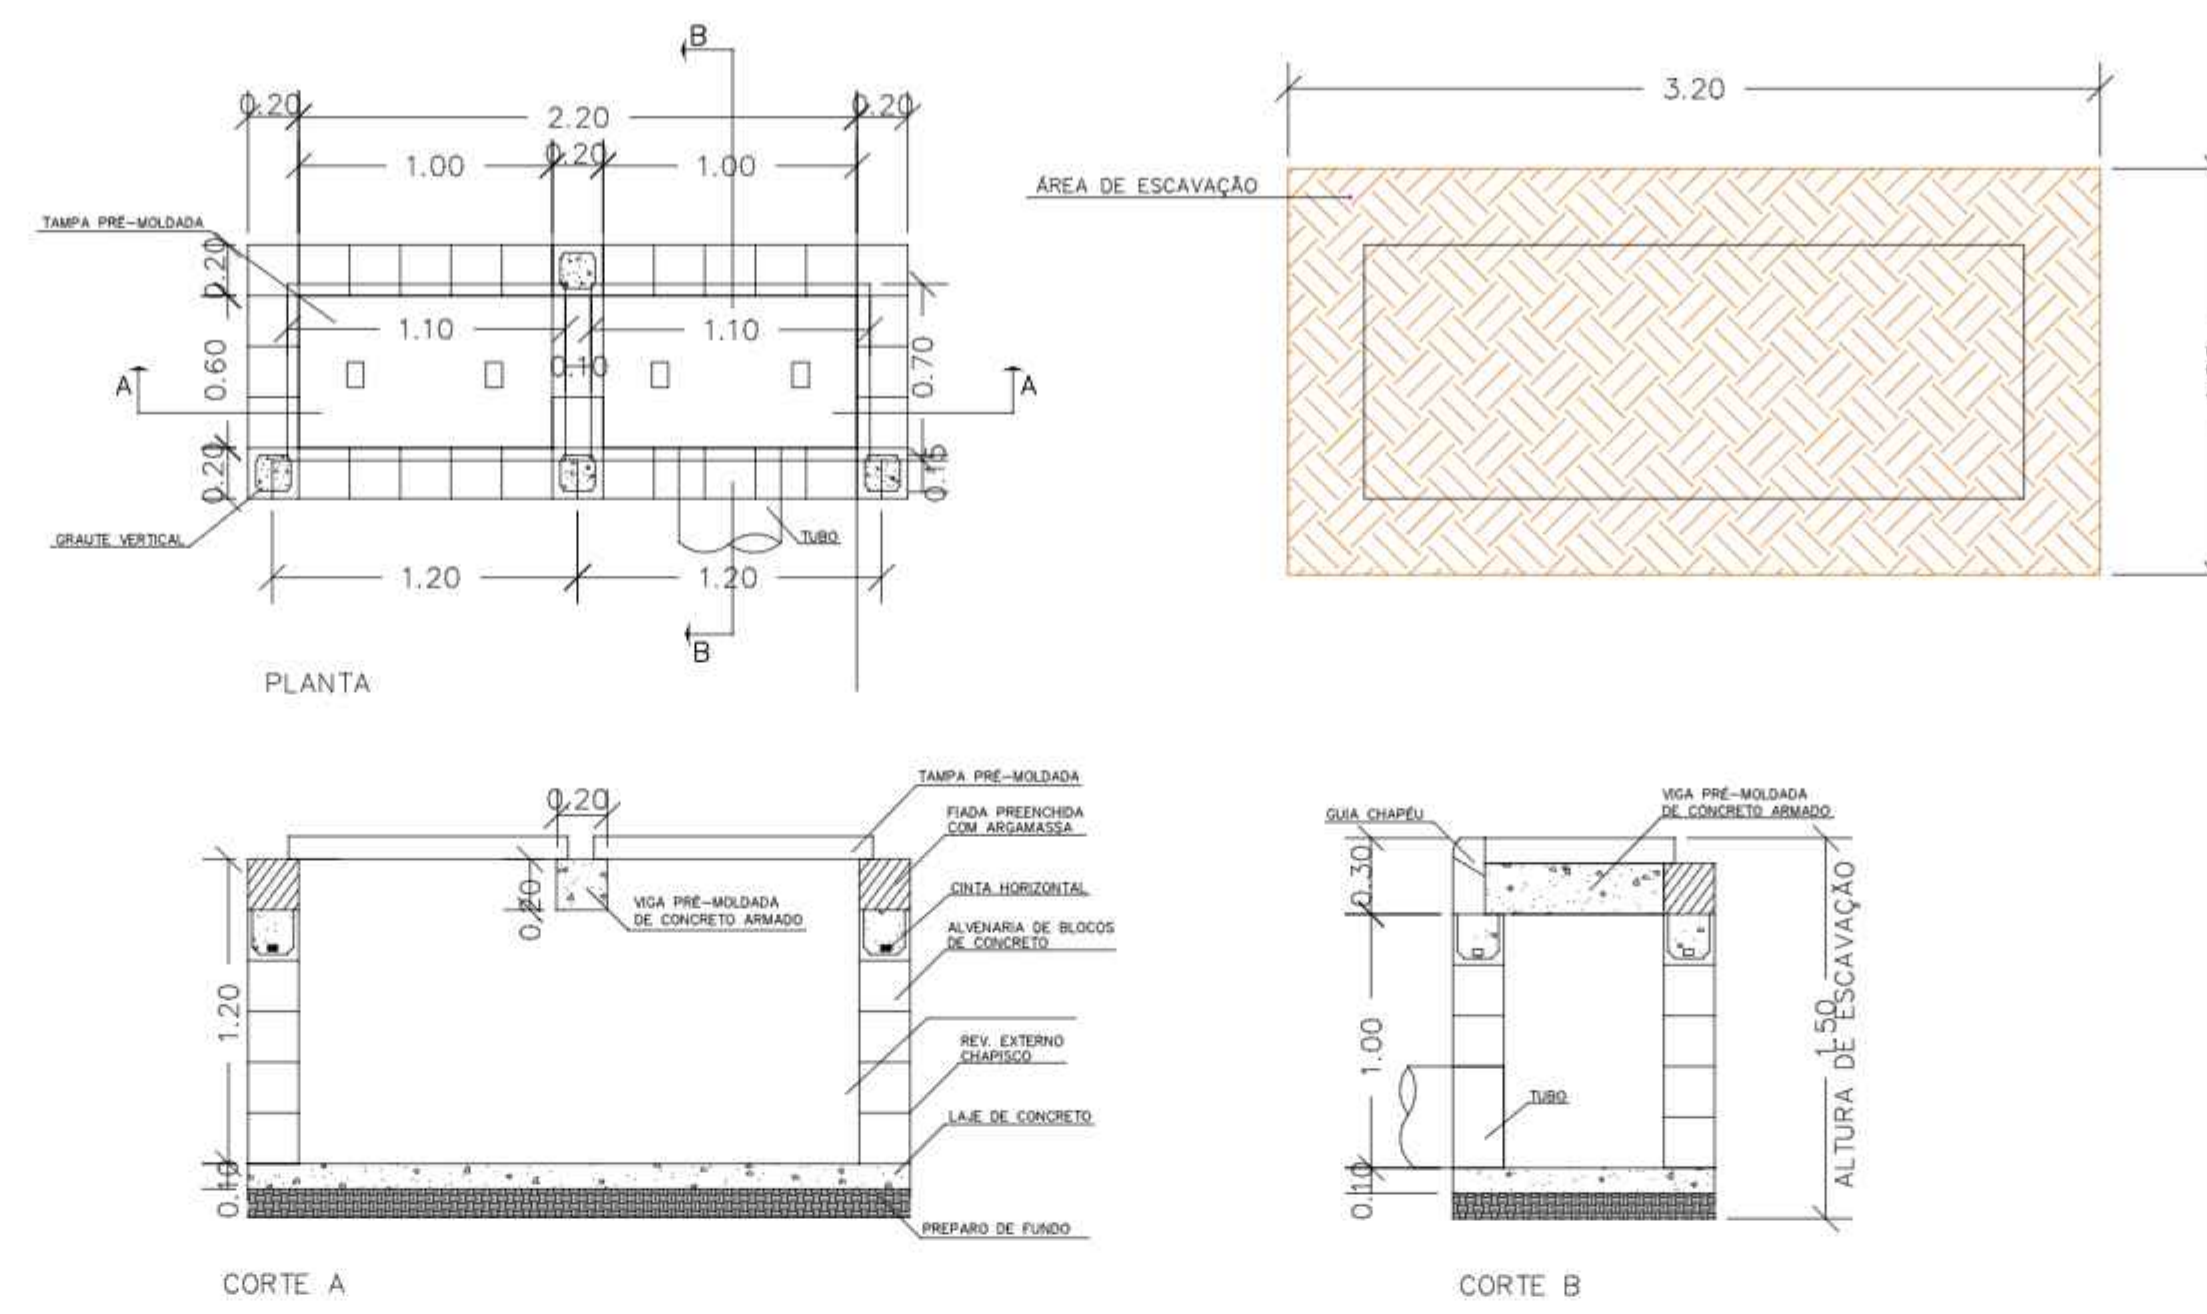


EMBASAMENTO PARA TUBOS SEM ESCALA

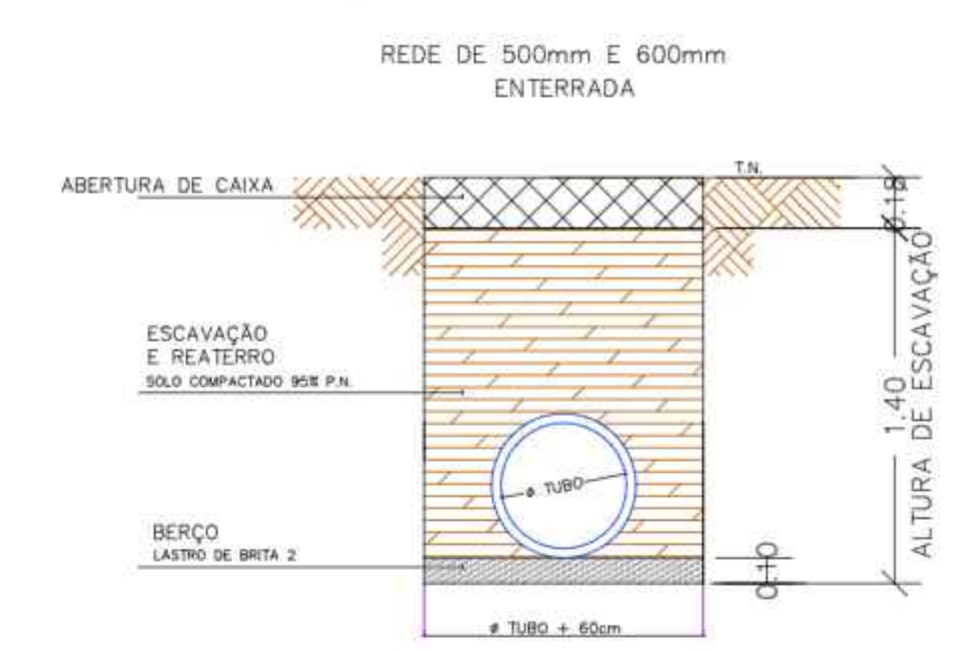


D (cm)	ESCAVAÇÃO (cm)	BRITA (cm)
400	1,00	1,80
500	1,10	1,80
600	1,20	1,80


POÇO DE VISITA RETANGULAR EM ALVENARIA COM BLOCOS DE CONCRETO

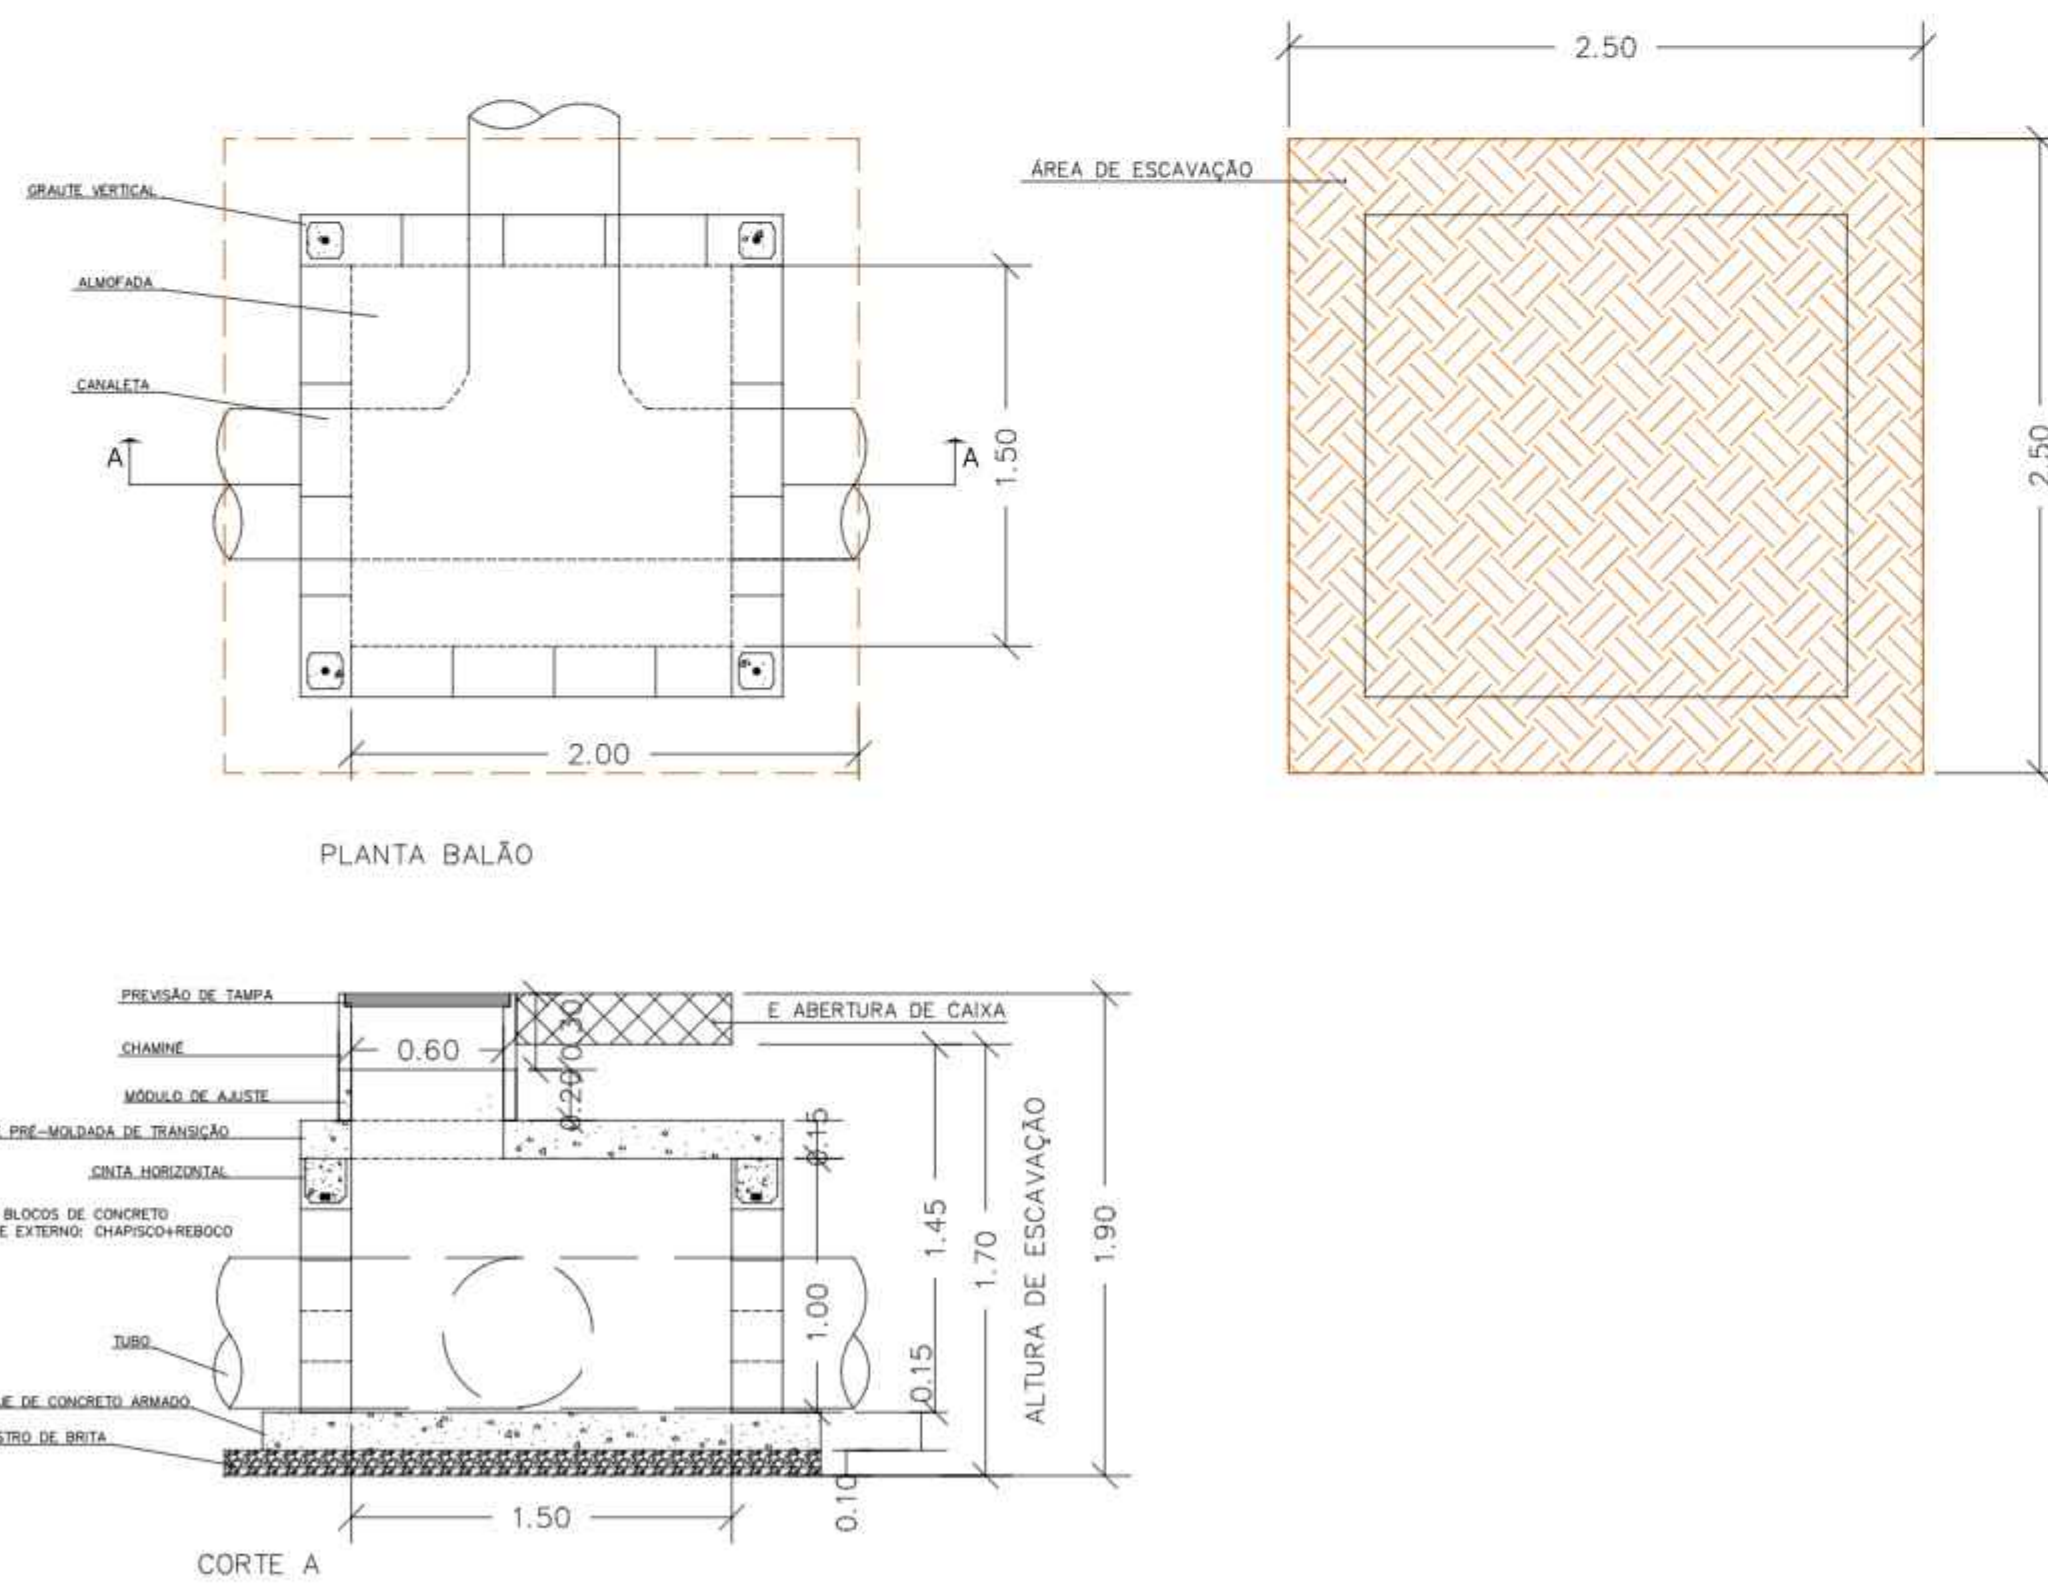

BOCA PARA BUEIRO P/ TUBO Ø 600 e 800mm SEM ESCALA

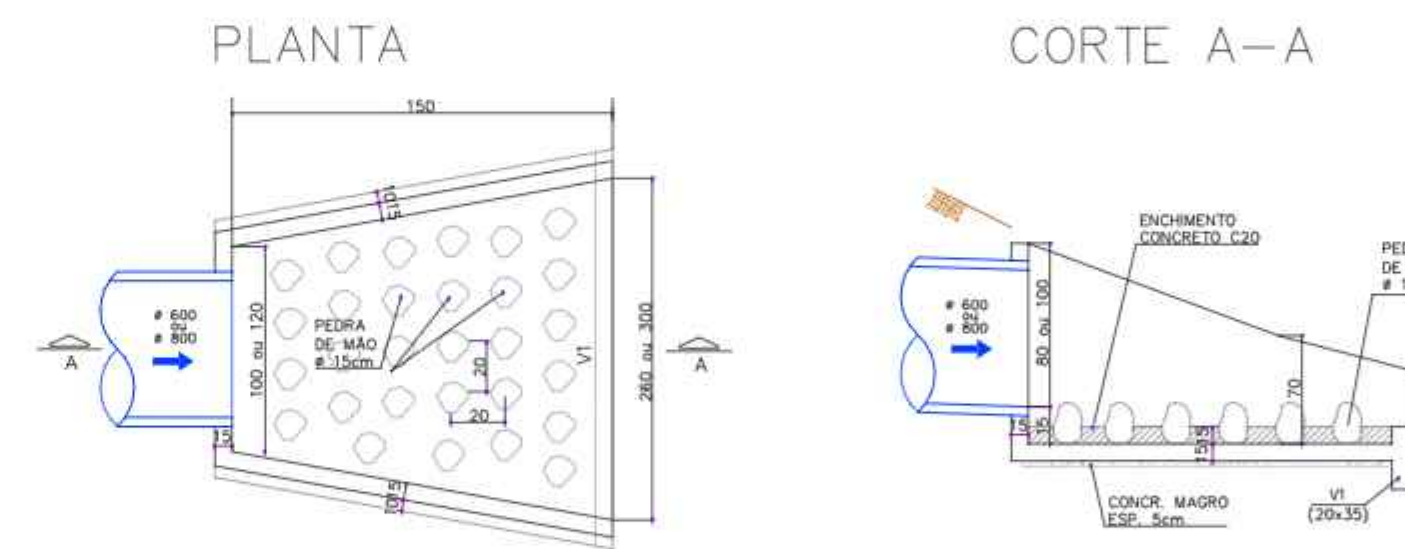

SARJETÃO SEM ESCALA

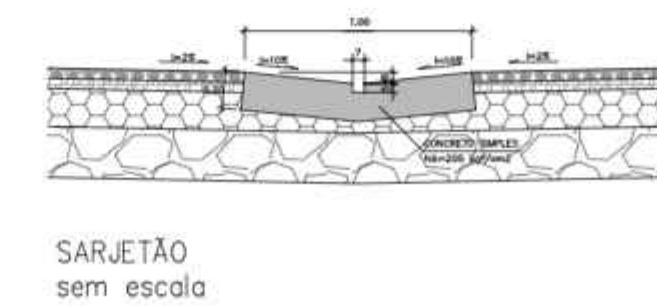

PROJETO COMPLETO		FOLHA 7/7
TÍTULO: PROJETO DE DRENAGEM EM VIA PÚBLICA		
ASSUNTO DA FOLHA: DETALHES CONSTRUTIVOS		
PROPRIETÁRIO: PREFEITURA DE EMBU DAS ARTES		IDENTIFICAÇÃO: CNPJ 46.523.114/0001-17
IMÓVEL	ENDEREÇO: RUA SHYZUE TAMURA	ZONA: -
	USO: INFRAESTRUTURA URBANA	MATRICULA DO CRI (EMBU DAS ARTES): -
	CADASTRO IMOBILIÁRIO: -	MUNICÍPIO: Estância Turística de Embu das Artes
	LOTE/QUADRA/BARRIO: PARQUE SÃO LEONARDO	Escala: INDICADAS
AUTOR DO PROJETO: ENG. DEMETRIUS A. DE A. FREDERICO	CCM: -	CREA: 5069057818-SP
		ART: 2620250496588
ÁREAS:	SITUAÇÃO SEM ESCALA	
Rua Shyzue Tamura	6.547,29	
TOTAL GERAL	6.547,28m²	
COEFICIENTE DE APROVEITAMENTO		
ÁREA PERMEÁVEL		
Declaro para os devidos fins que a aprovação do projeto pela Prefeitura não implica em reconhecimento de obra de engenharia.		
PROPRIETÁRIO: PREFEITURA DE EMBU DAS ARTES		RESP. TÉCNICO: ENG. DEMETRIUS A. DE A. FREDERICO CREA-SP: 5069057818
PARA USO DA PREFEITURA		