


	Playground	Quant.
	CASA DO TARZAN	01
	BALANÇO DUPLO	01
	GANGORRA DUPLA	01

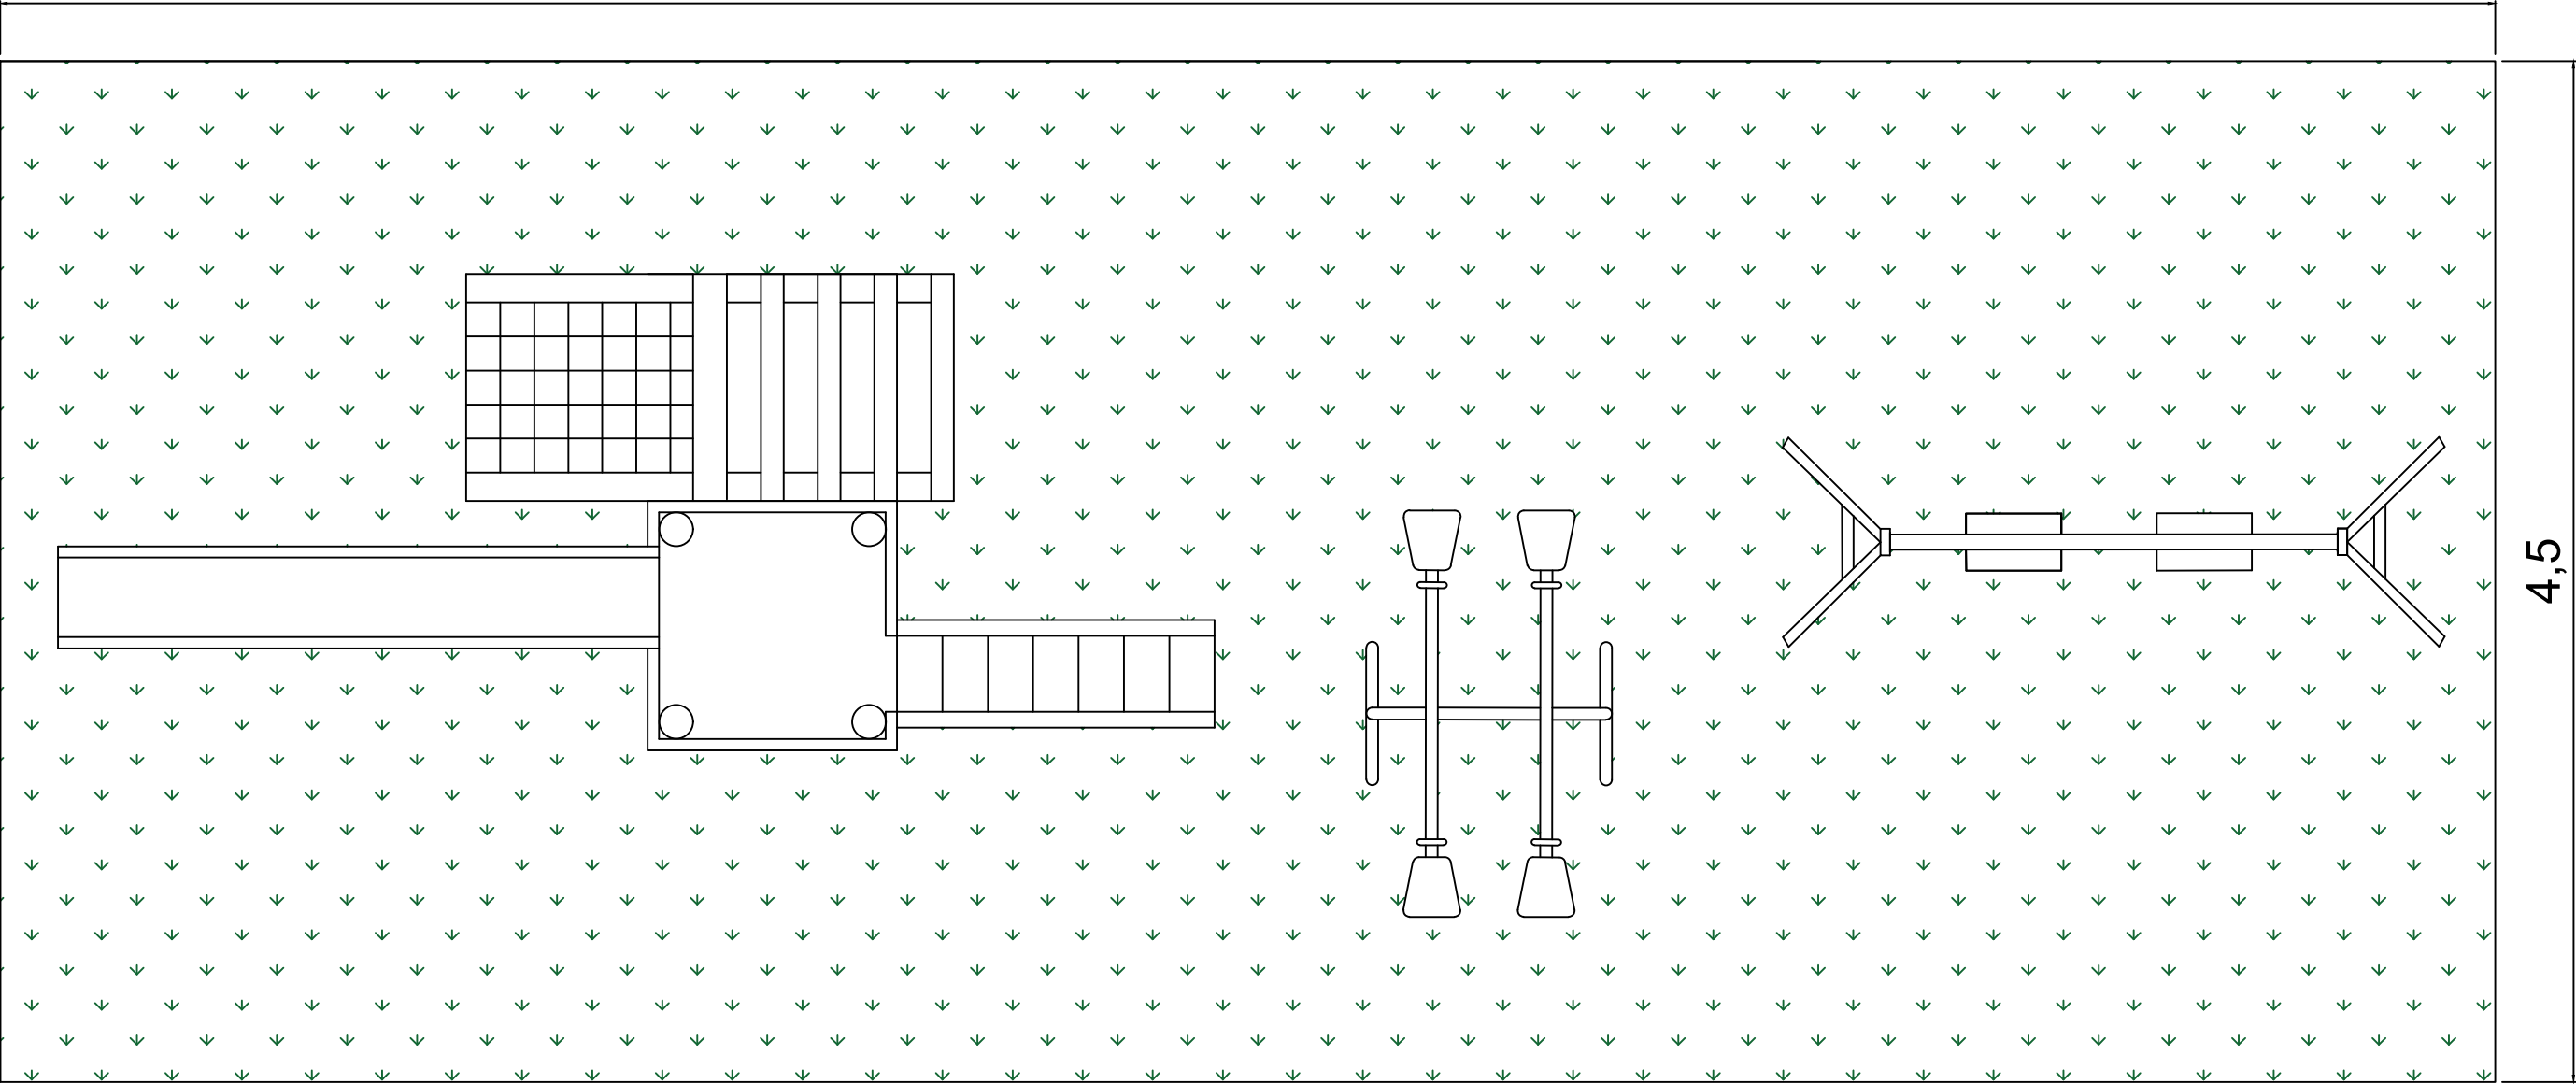

Elevação

11



NOTAS:

- As dimensões e níveis deverão ser verificadas no local e realizadas as devidas compartilhizações;
- A implantação da obra é de responsabilidade do responsável técnico;
- Após a conclusão da obra, a mesma será entregue limpa, livre de materiais, entulhos e canteiros de obra;
- O piso do playground será executado em grama

PROJETO COMPLETO

FOLHA ÚNICA

Playground Rua Tancredo Almeida Neves


ASSUNTO:

Prefeitura de Itapecerica da Serra

PROPRIETÁRIO:

Rua Tancredo Almeida Neves - Jardim do Edem - Itapecerica da Serra - SP

LOCAL:

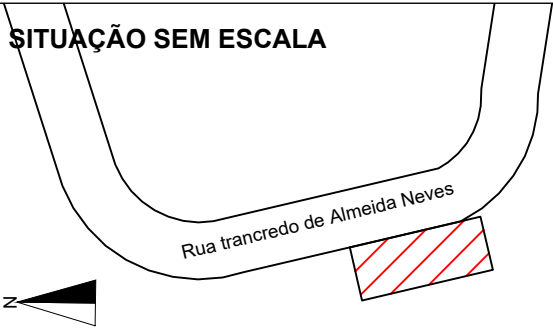

DECLARO QUE A APROVAÇÃO DO PROJETO NÃO IMPLICA NO RECONHECIMENTO POR PARTE DA PREFEITURA QUANTO AO DIREITO DE PROPRIEDADE DO IMÓVEL.

Prefeitura de Itapecerica da Serra
Carlos Pinho
Secretário

Área da intervenção...49,50 m²

Responsável Técnico pelo Projeto
Eng. Wilson Junior

Desenhista:

Wilson Junior

Data:

13/05/2024