


	Playground	Quant.
	CASA DO TARZAN	01
	BALANÇO DUPLO	01
	GANGORRA DUPLA	01

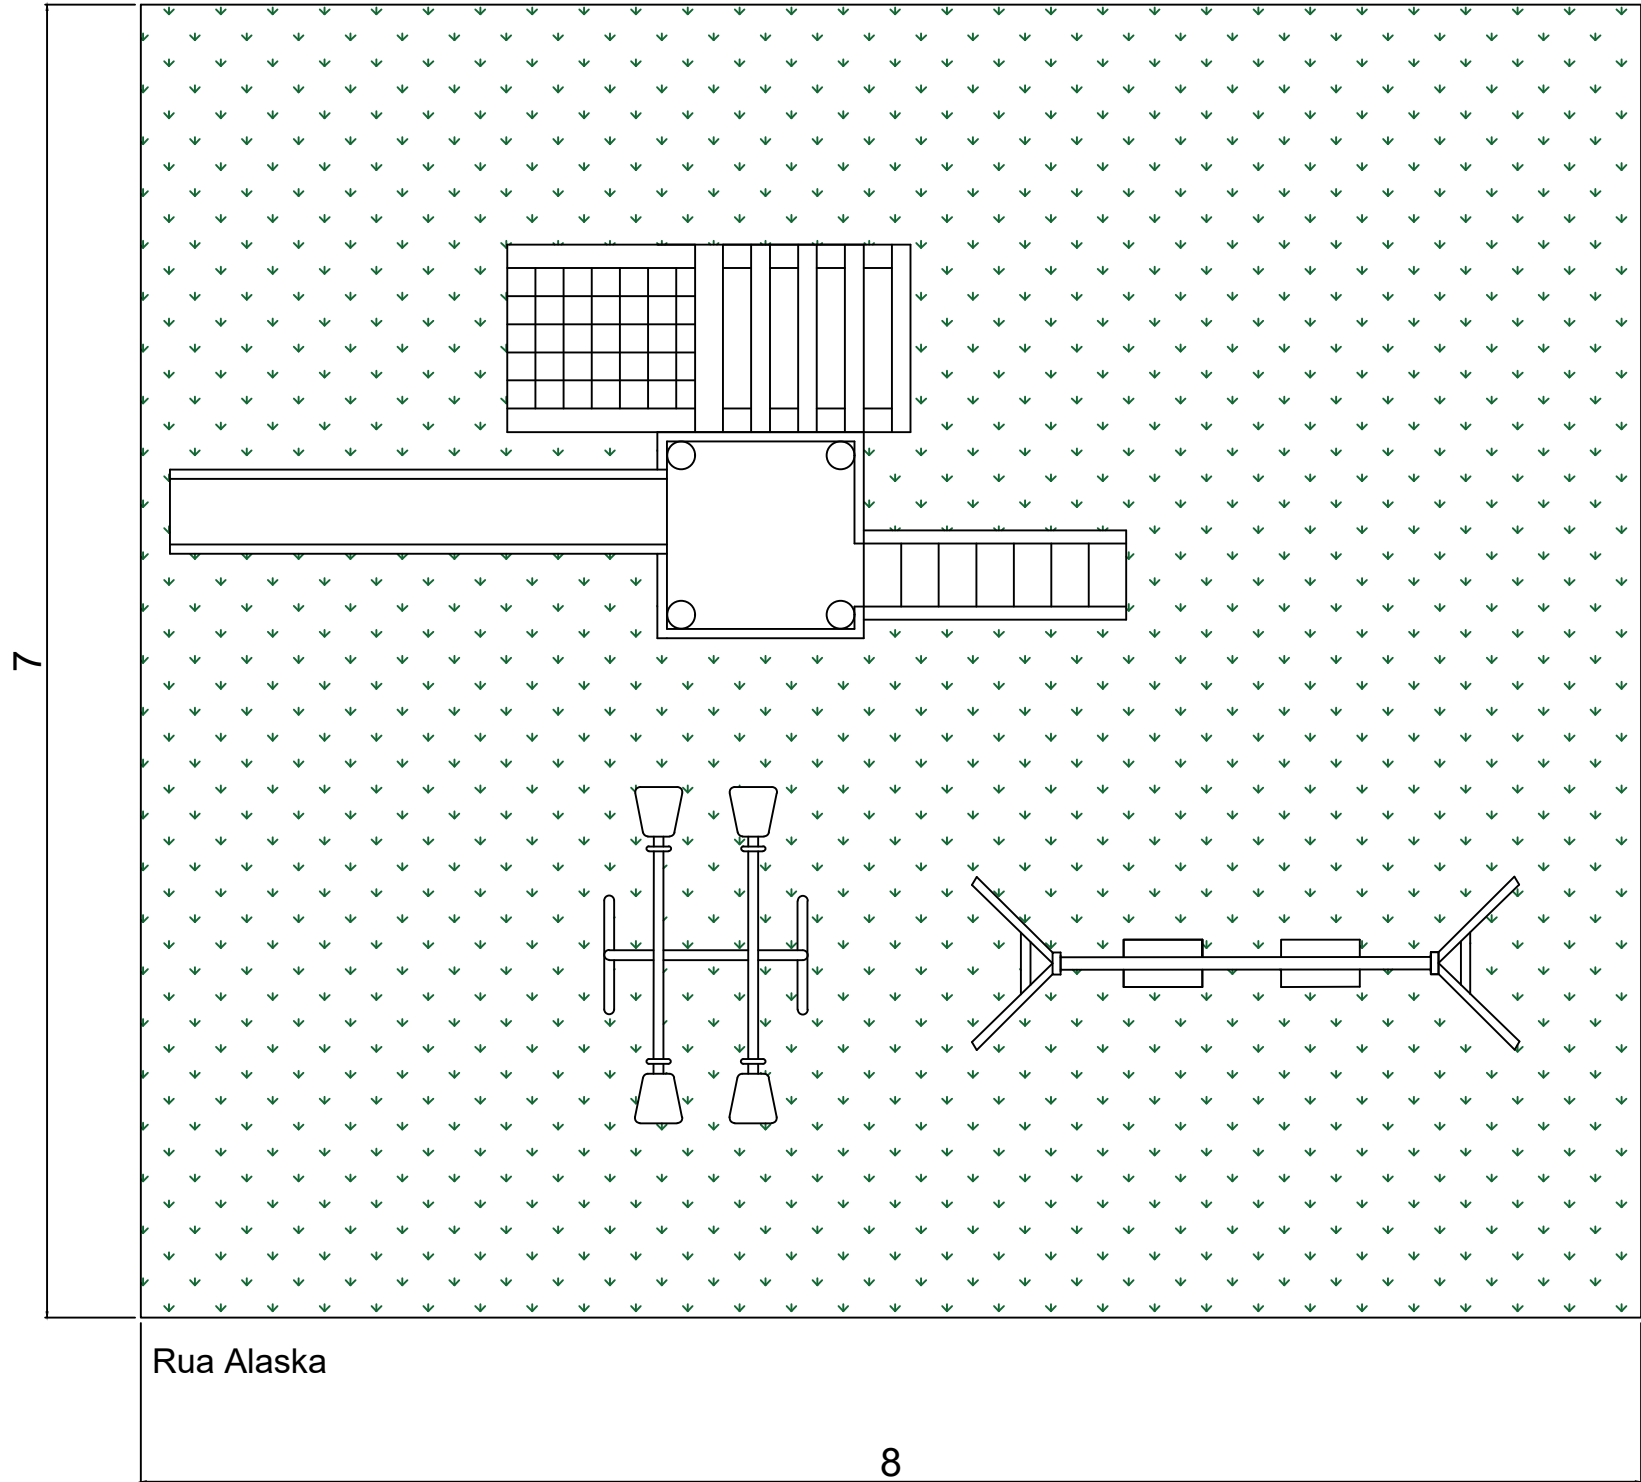

Elevação



NOTAS:

- As dimensões e níveis deverão ser verificadas no local e realizadas as devidas compatibilizações;
- A implantação da obra é de responsabilidade do responsável técnico;
- Após a conclusão da obra, a mesma será entregue limpa, livre de materiais, entulhos e canteiros de obra;
- O piso do playground será excultado em grama

PROJETO COMPLETO

FOLHA ÚNICA

Playground Rua Alaska

ASSUNTO:


Prefeitura de Itapecerica da Serra

PROPRIETÁRIO:

Rua Alaska - Recando dos Colibris - São Paulo - Itapecerica da Serra - SP

LOCAL:

SITUAÇÃO SEM ESCALA

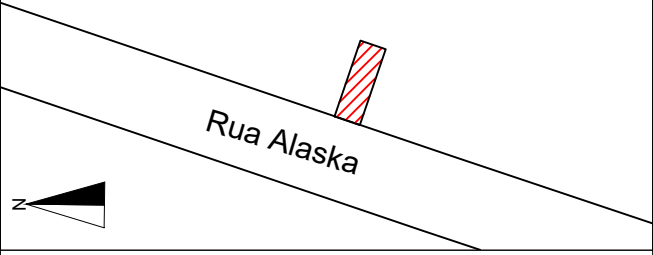

Área da intervenção...56,00 m²

DECLARO QUE A APROVAÇÃO DO PROJETO NÃO IMPLICA NO RECONHECIMENTO POR PARTE DA PREFEITURA QUANTO AO DIREITO DE PROPRIEDADE DO IMÓVEL.

Prefeitura de Itapecerica da Serra
Carlos Pinho
Secretário

Responsável Técnico pelo Projeto
Eng. Wilson Junior

Desenhista:
Wilson Junior

Data:
13/05/2024