


	Playground	Quant.
	CASA DO TARZAN	02
	BALANÇO DUPLO	03
	GANGORRA DUPLA	02
	GIRA GIRA	02

NOTAS:

- As dimensões e níveis deverão ser verificadas no local e realizadas as devidas compartibilizações;
- A implantação da obra é de responsabilidade do responsável técnico;
- Após a conclusão da obra, a mesma será entregue limpa, livre de materiais, entulhos e canteiros de obra;
- O piso do playground será excultado em grama



Elevação

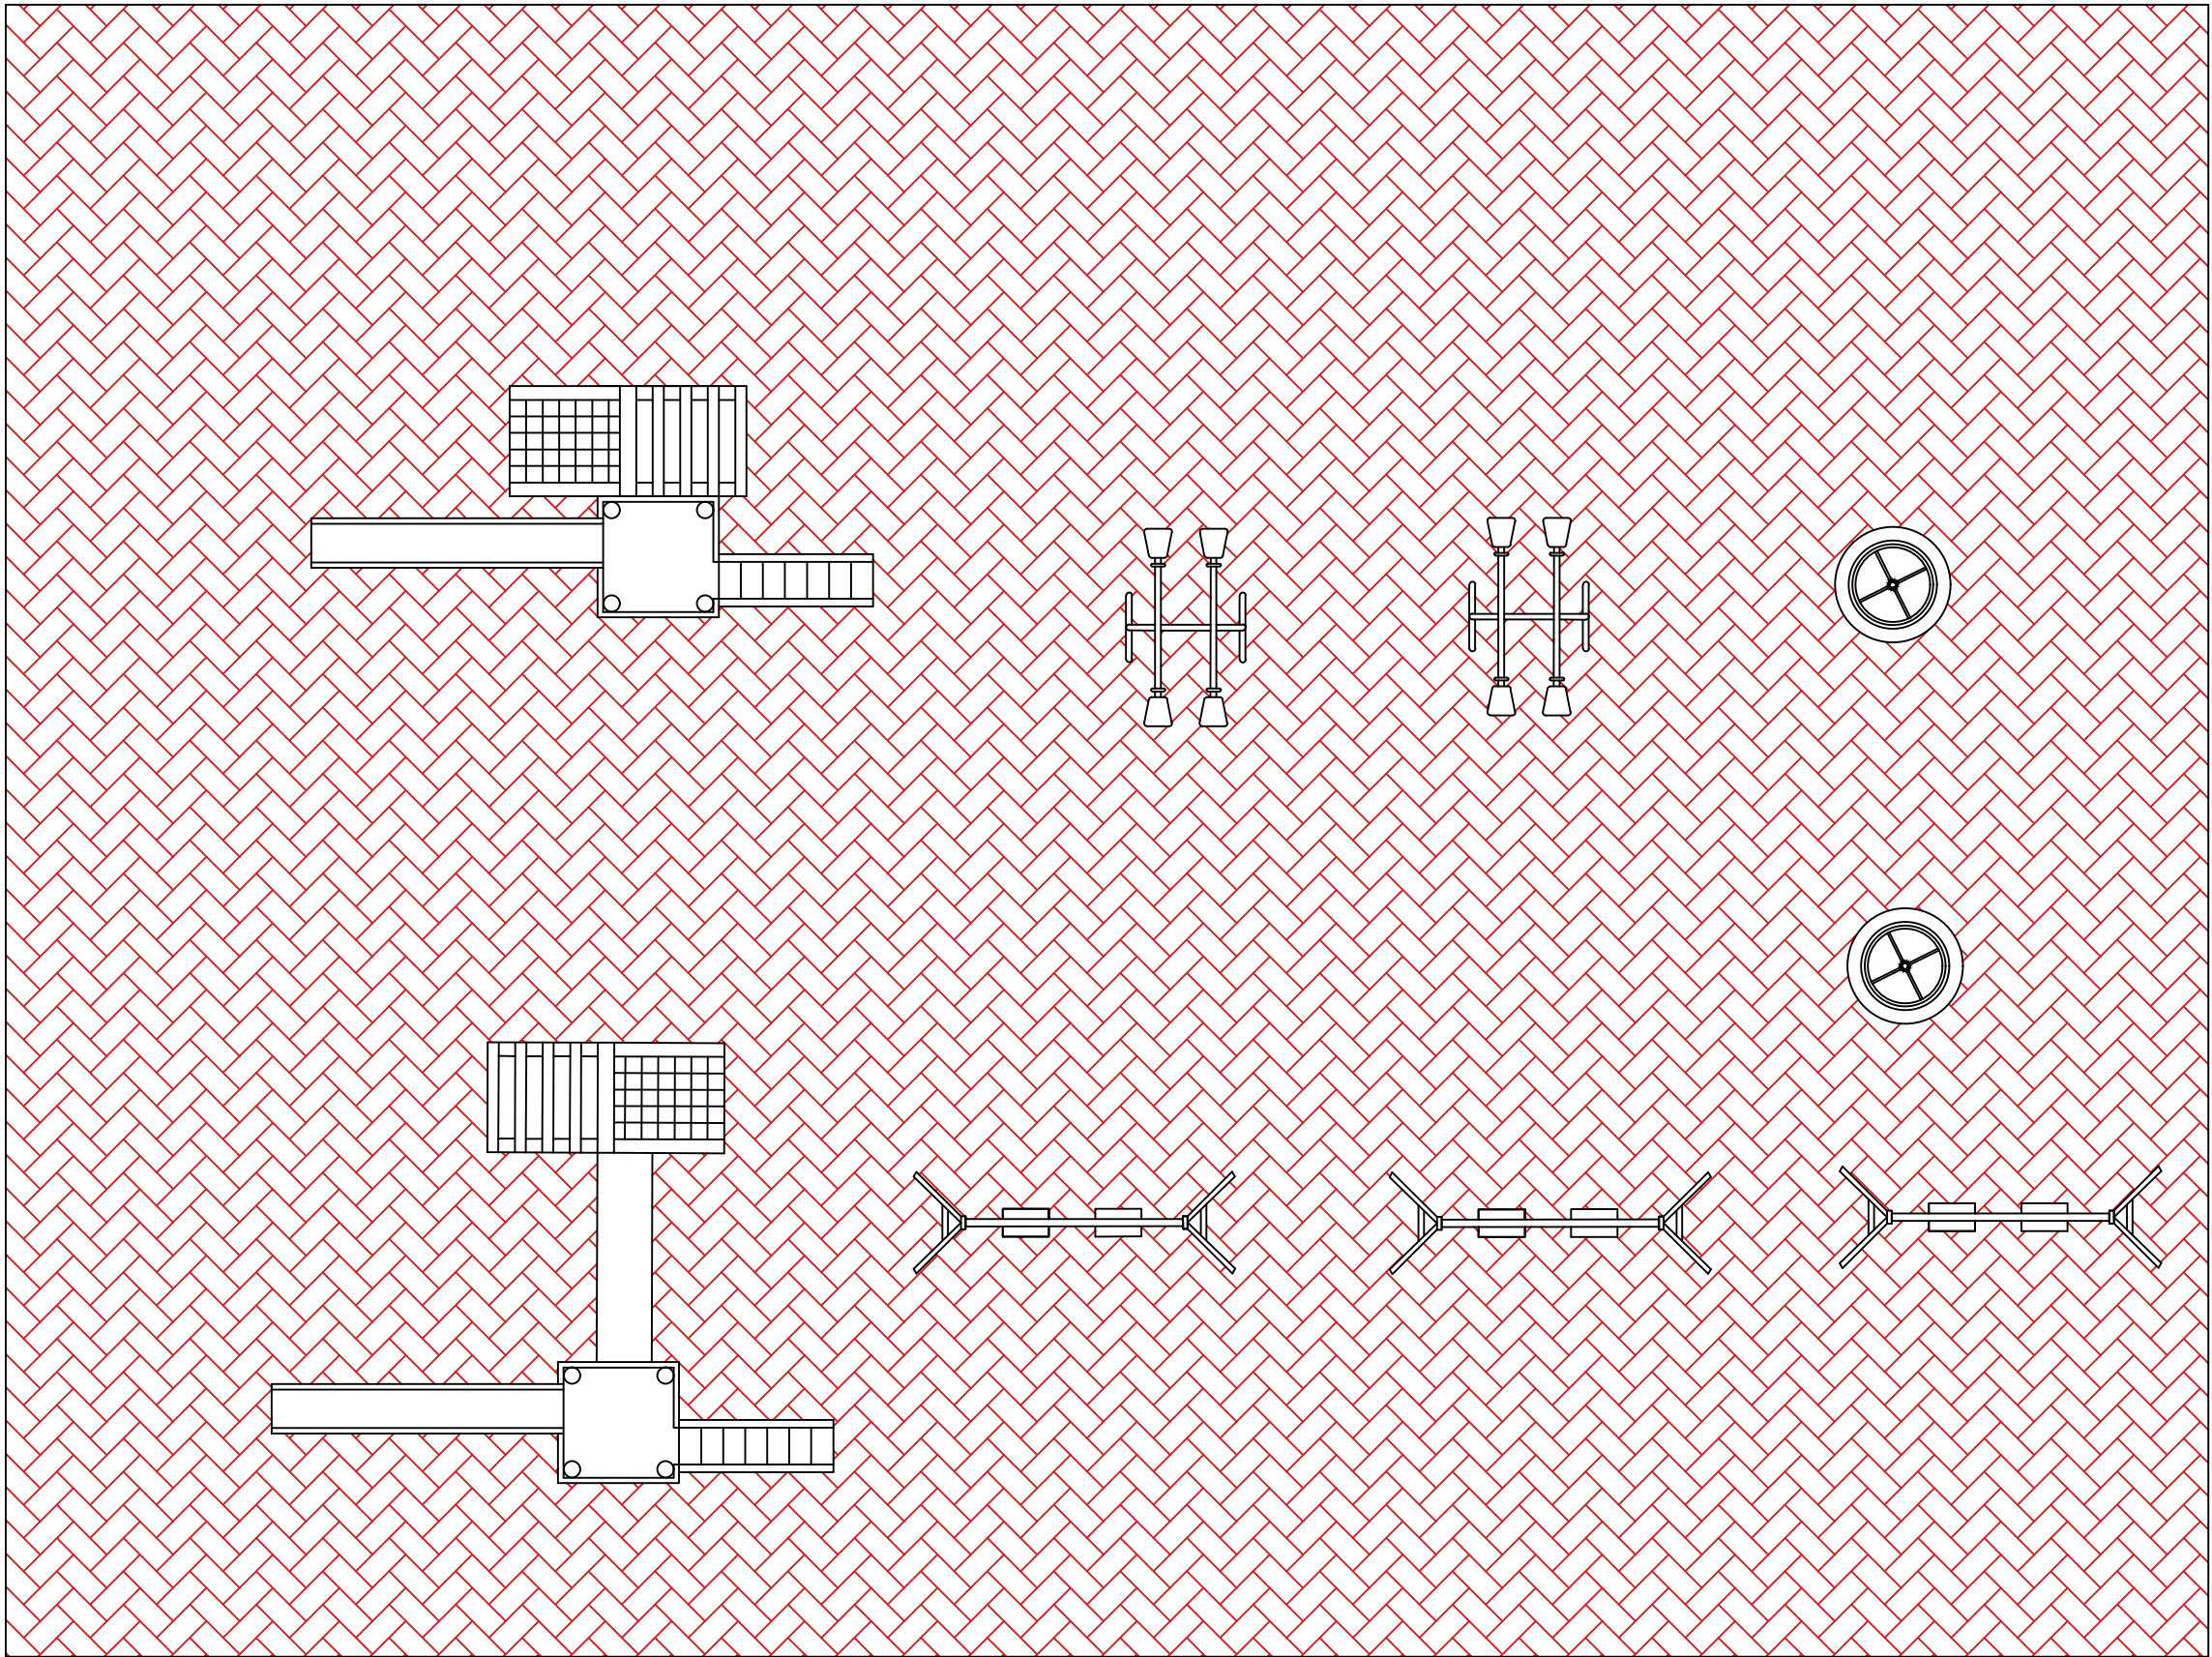

PROJETO COMPLETO

FOLHA ÚNICA

Playground Praça José Leal

ASSUNTO:

Prefeitura de Itapecerica da Serra

PROPRIETÁRIO:

Rua Brasília Machado - Jardim Jacira - Itapecerica da Serra - SP

LOCAL:

SITUAÇÃO SEM ESCALA



DECLARO QUE A APROVAÇÃO DO PROJETO NÃO IMPLICA NO RECONHECIMENTO POR PARTE DA PREFEITURA QUANTO AO DIREITO DE PROPRIEDADE DO IMÓVEL.

Prefeitura de Itapecerica da Serra
Carlos Pinho
Secretário

Área da intervenção...300 m²

Responsável Técnico pelo Projeto
Eng. Wilson Junior

Desenhista:

Data:

Wilson Junior

14/05/2024