




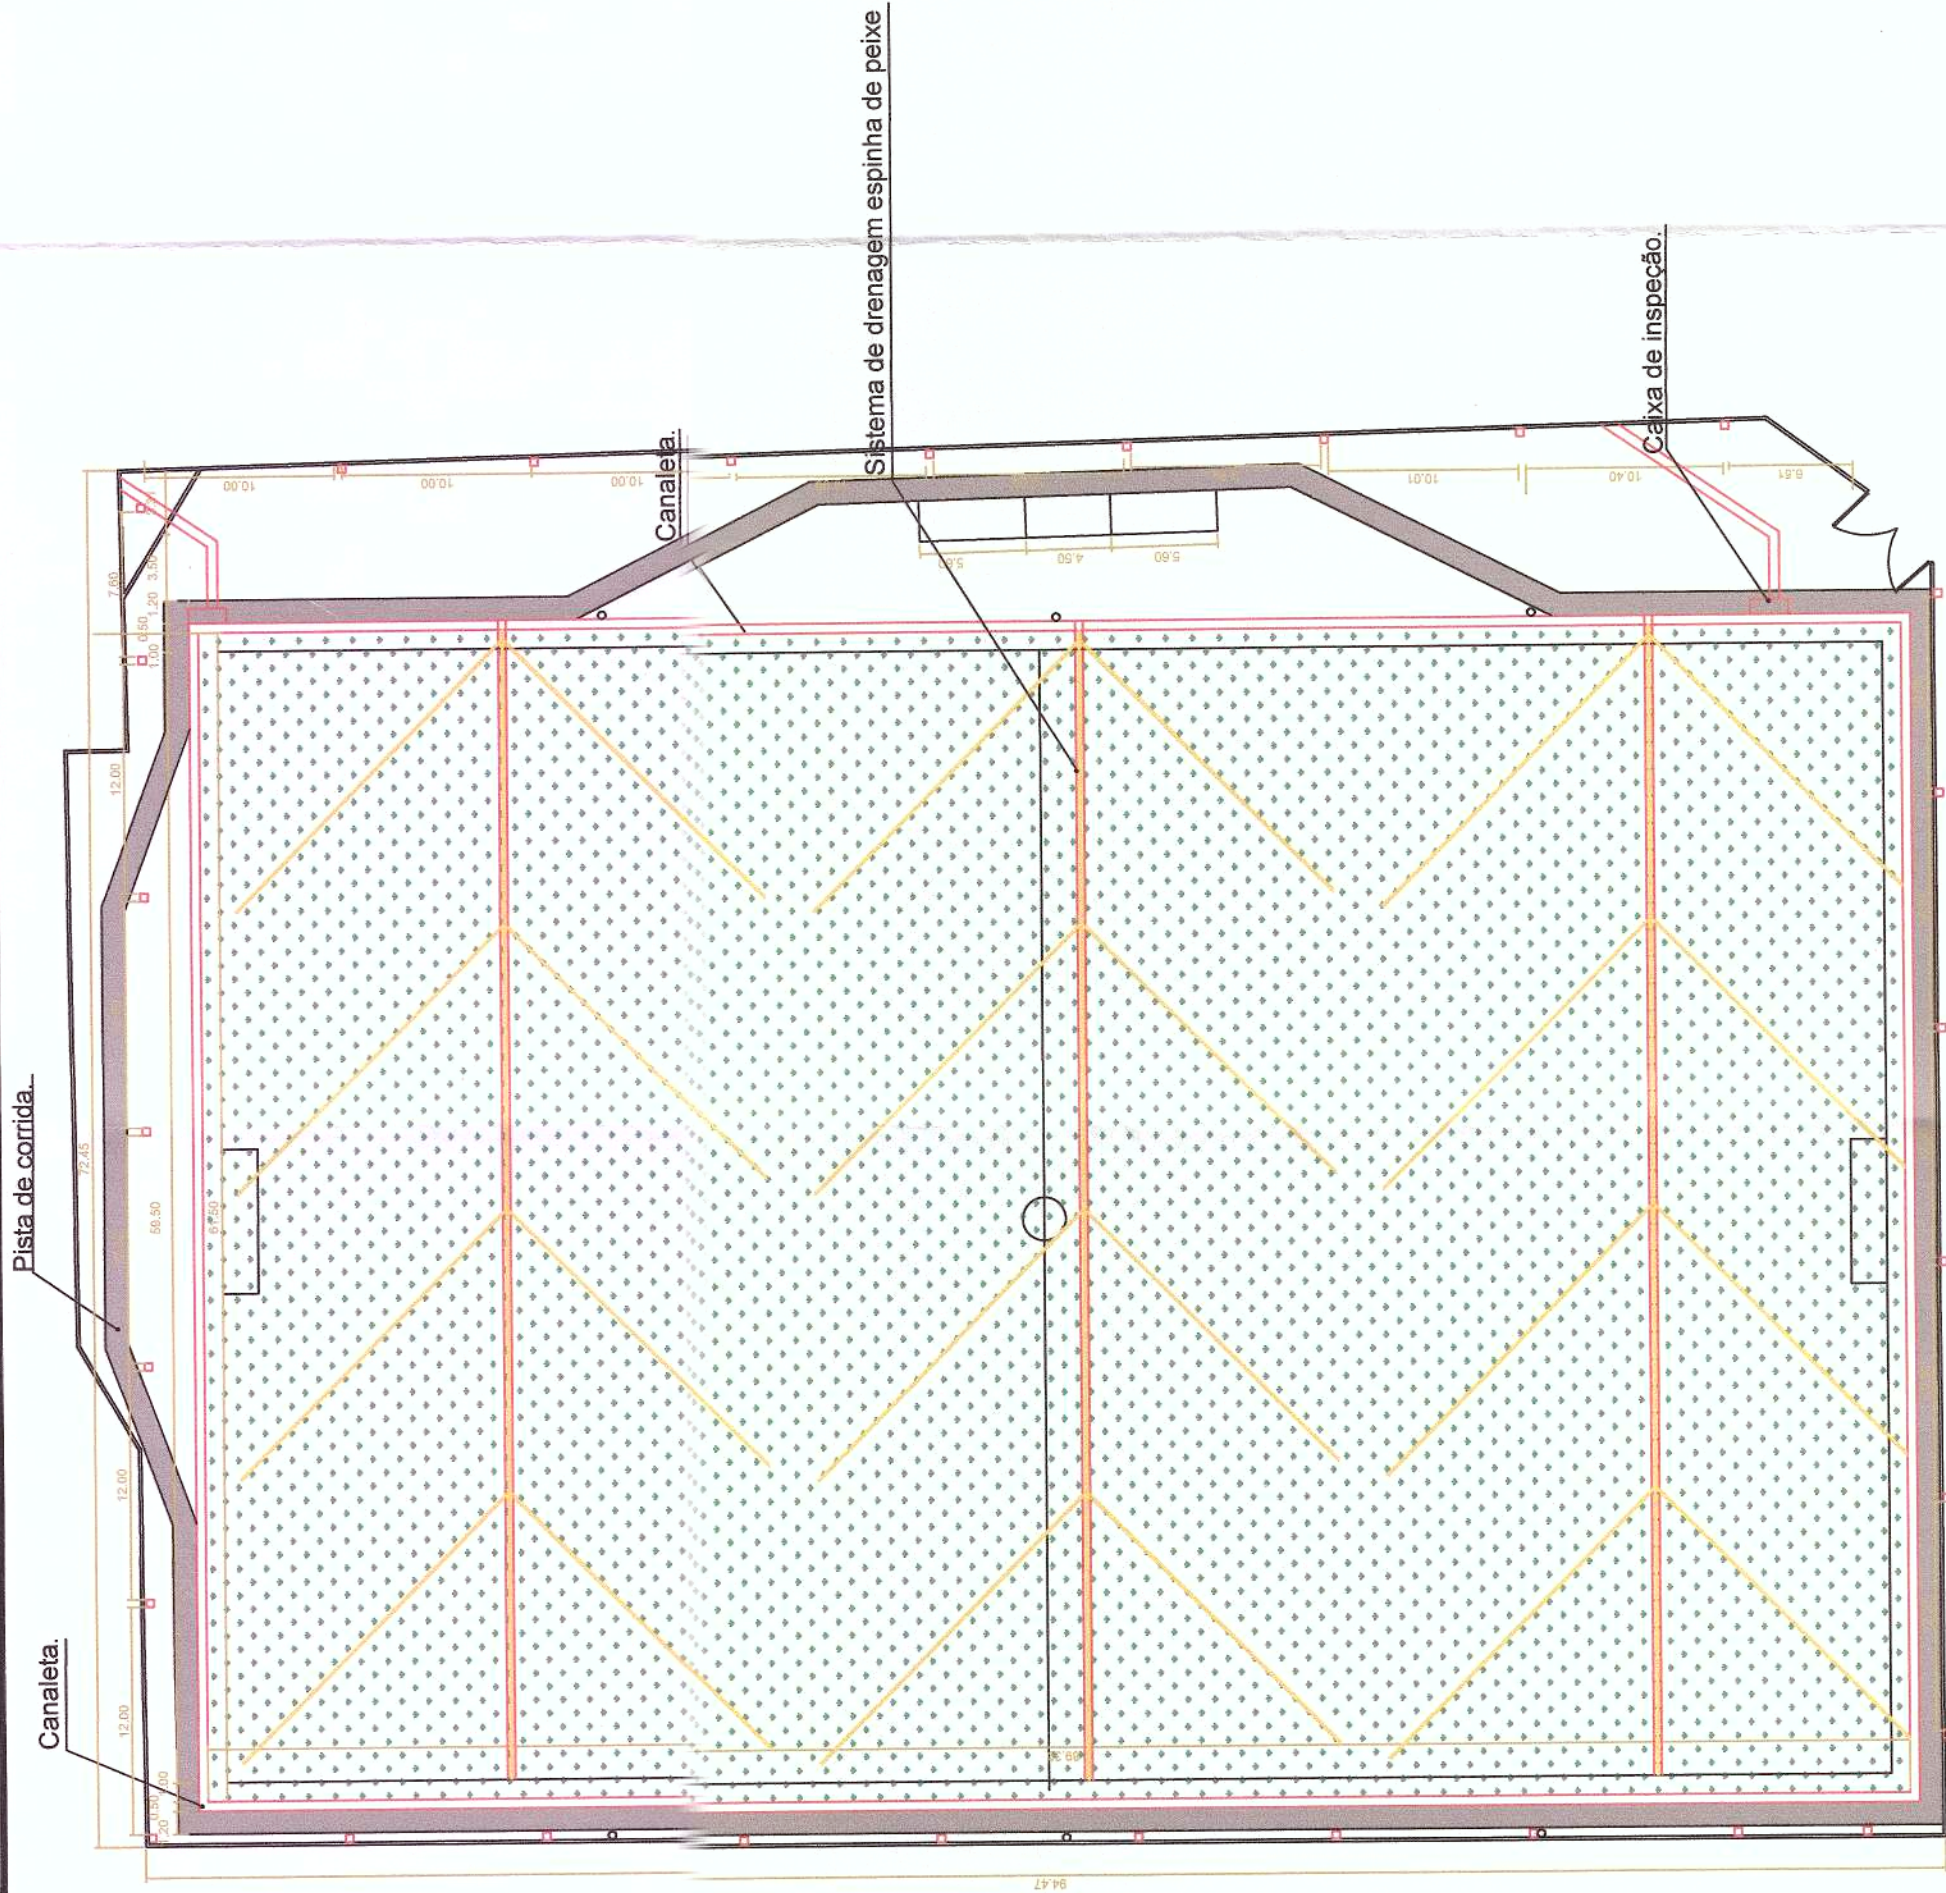

PLANTA SISTEMA DRENAGEM
ESCALA 1/100

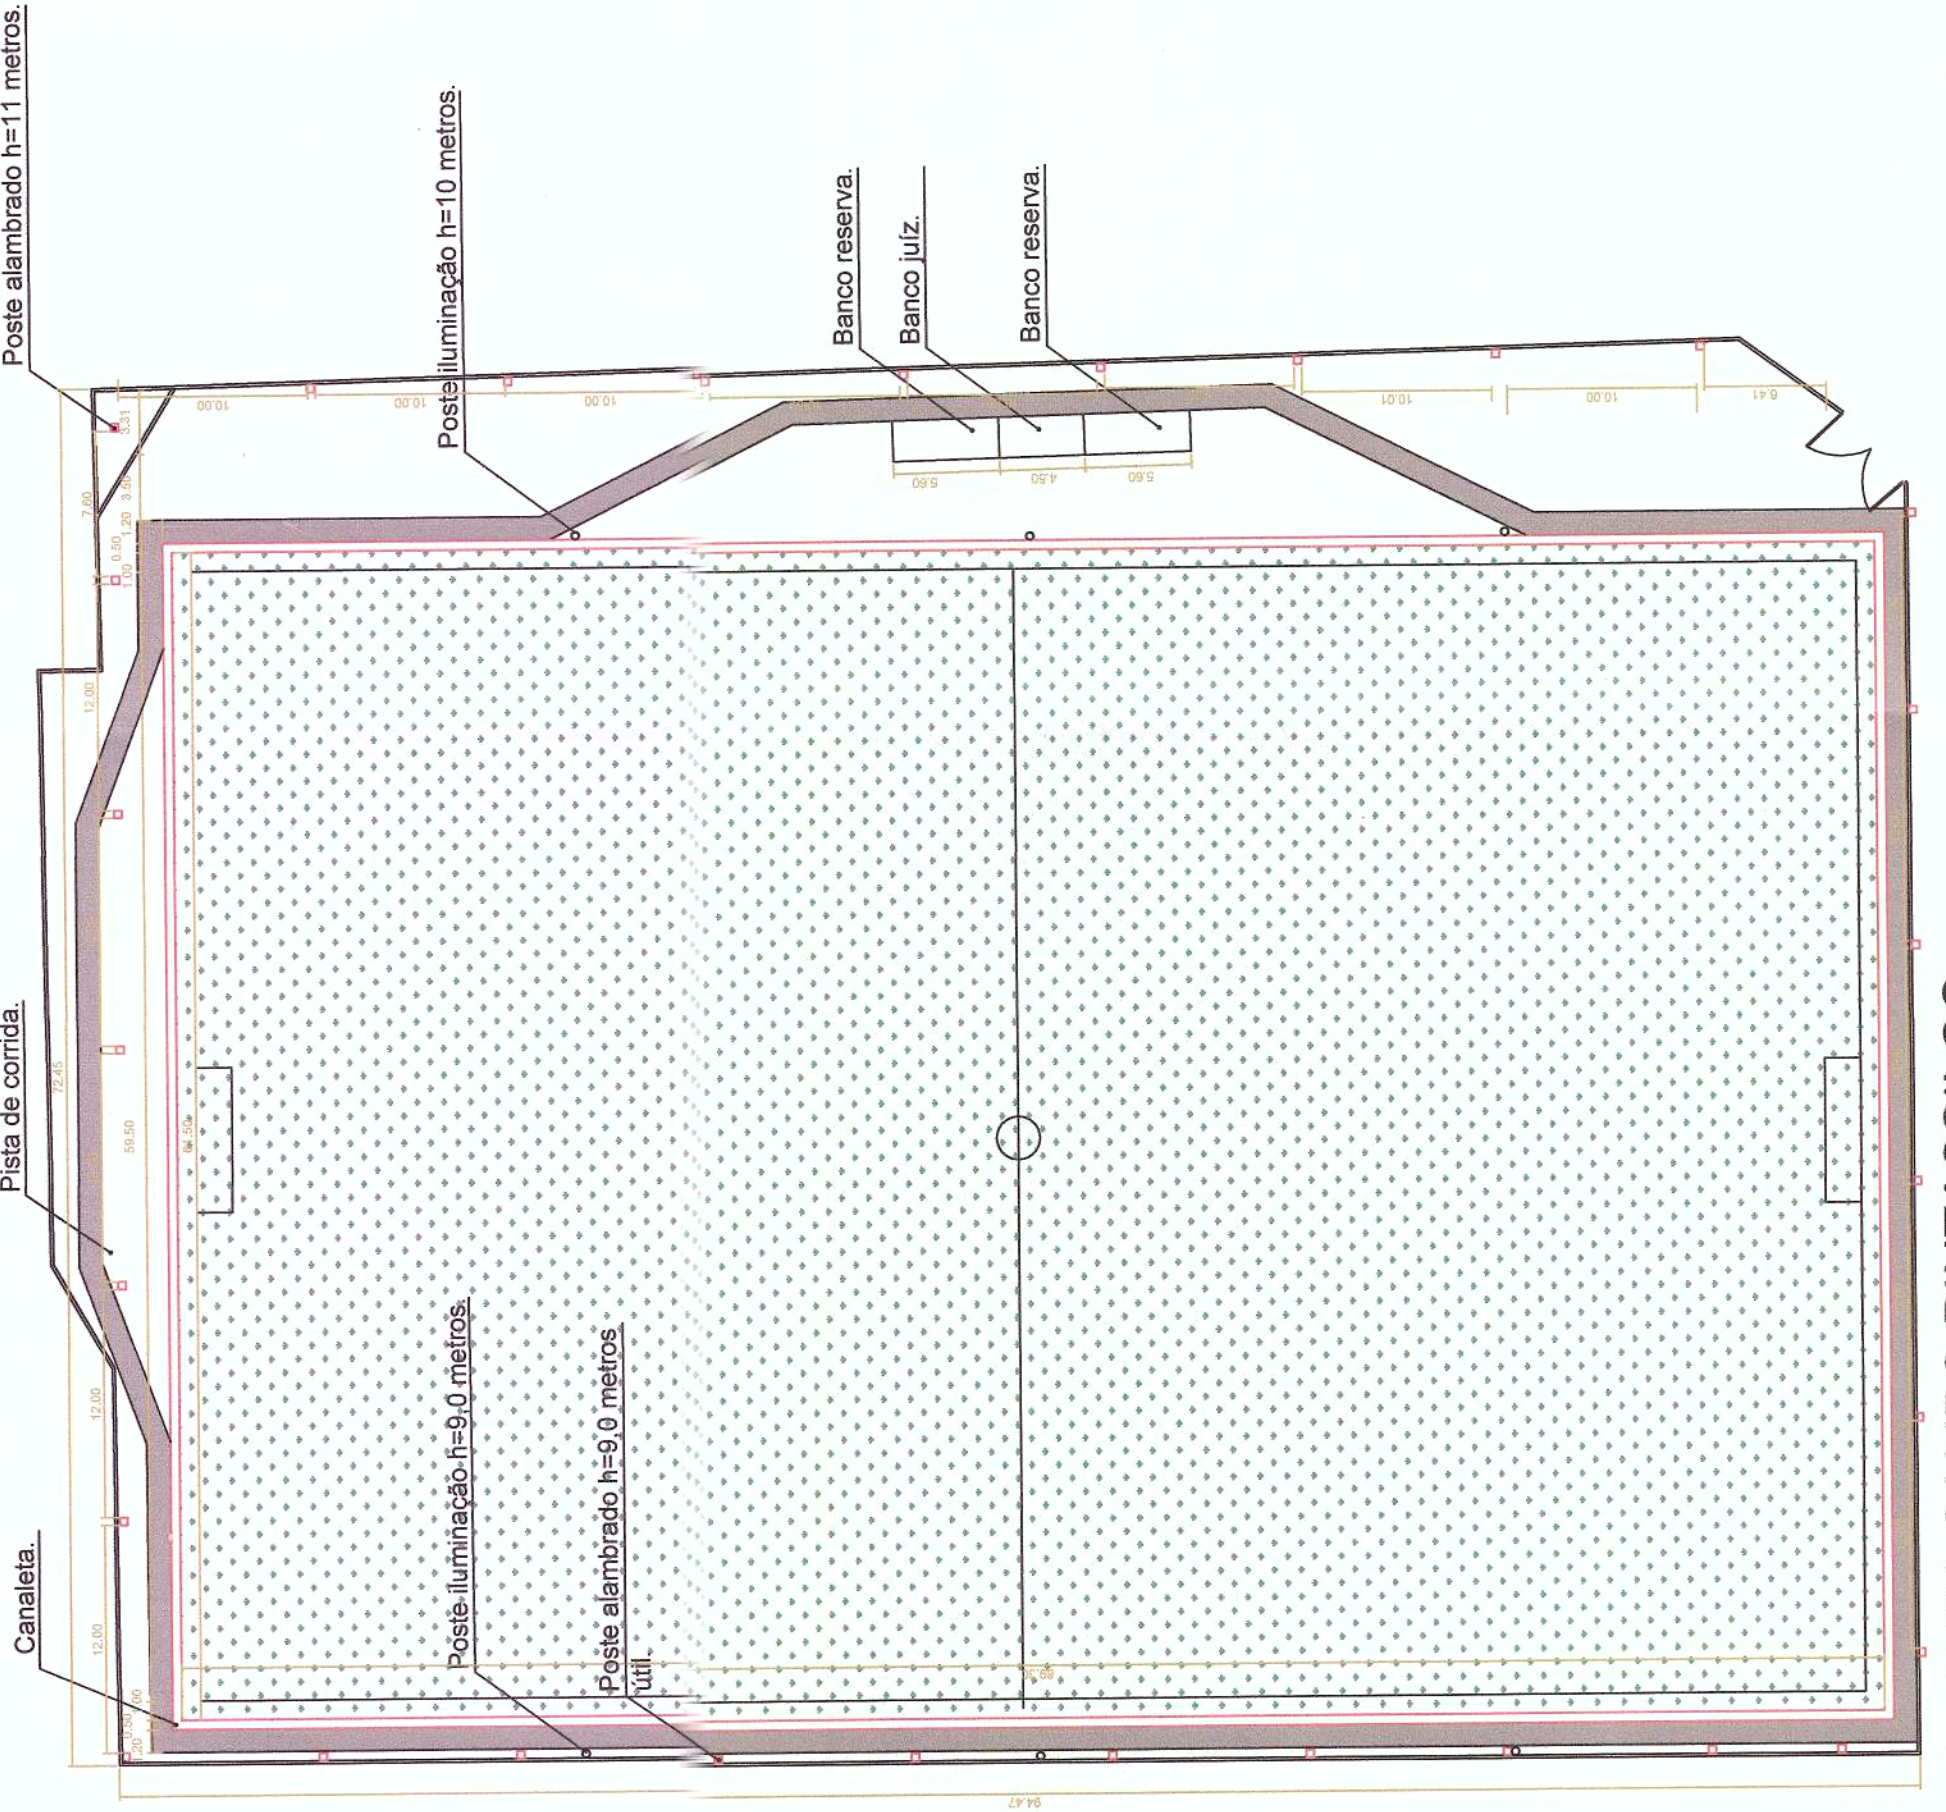


PLANTA CAMPO PINTASSILGO
ESCALA 1/100

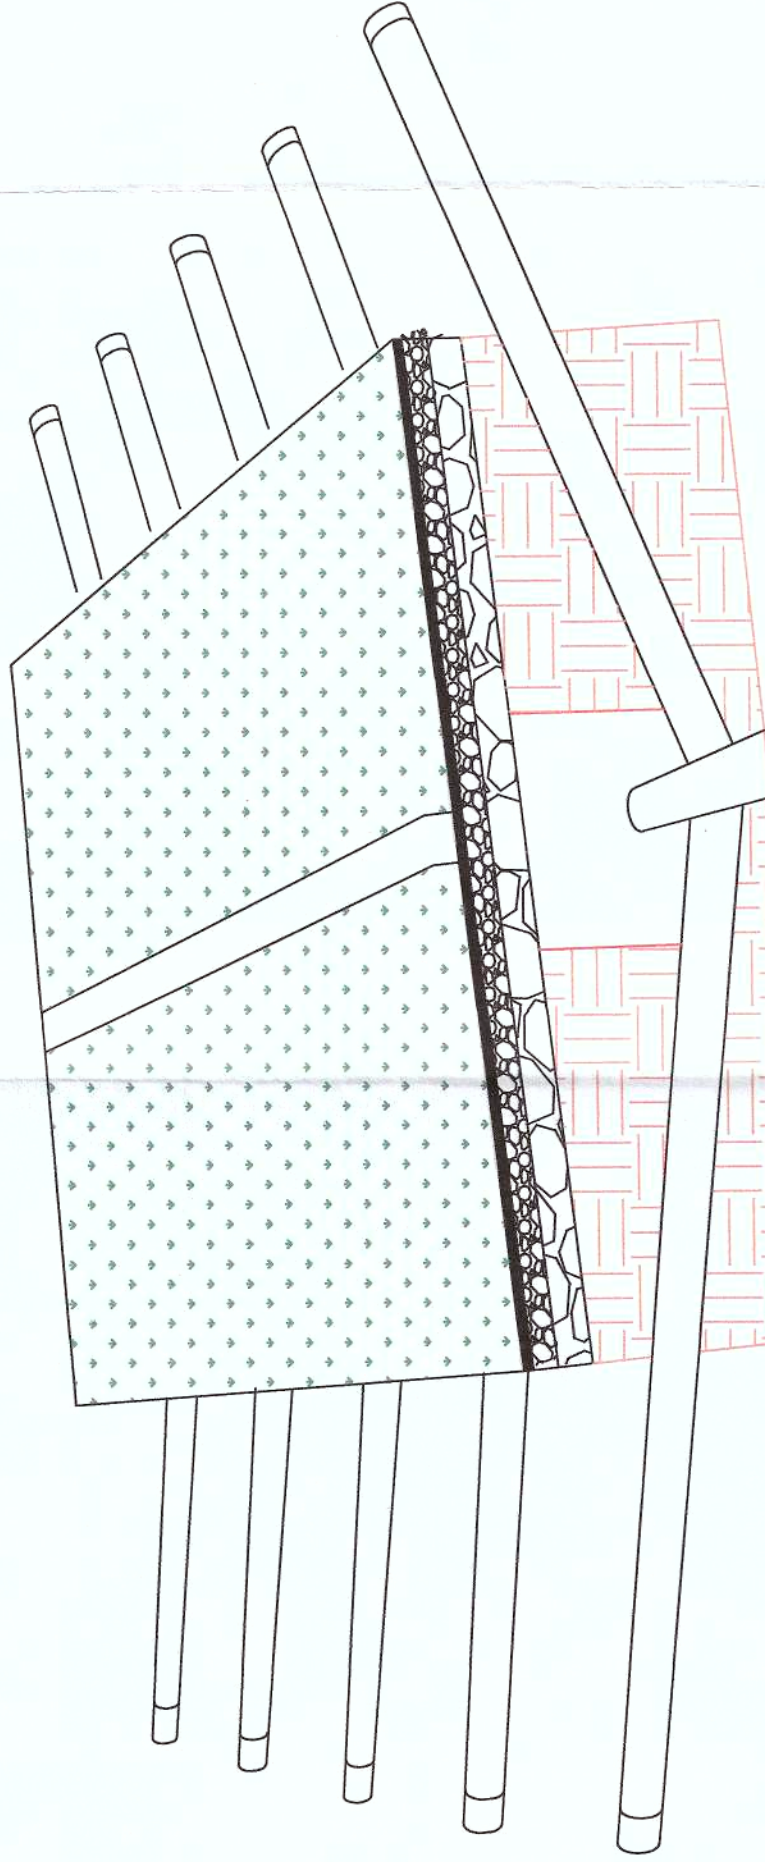

PERSPECTIVA SISTEMA DRENAGEM
SEM ESCALA



SESSÕES DO CAMPO
SEM ESCALA

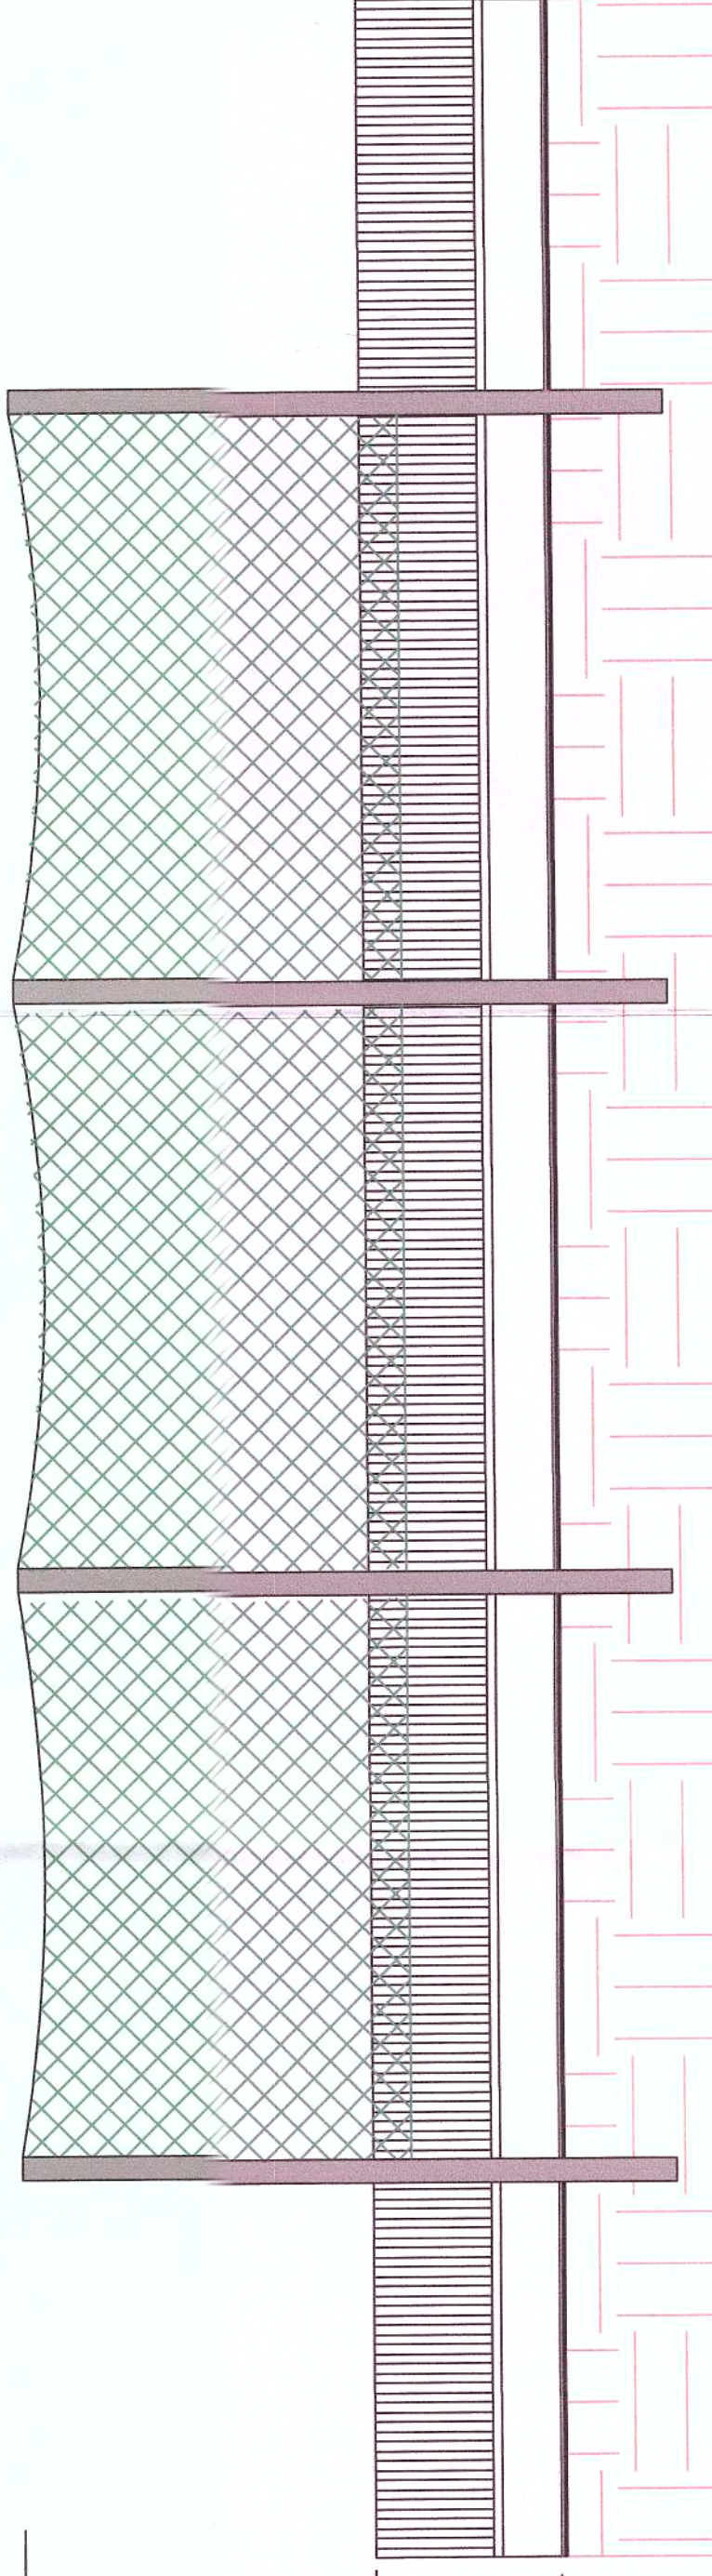

SESSÕES ALAMBRADO
ESCALA 1/300

LEGENDA

- GRAMA SINTÉTICA
- POSTE DE LUZ
- POSTE ALAMBRADO
- CANALETA LAGURA=0.5cm
- TUBO ORRUGADO PVC Ø100mm
- CALÇADA
- CAIXA DE INSPEÇÃO

PROJETO: PROJETO CAMPO PITASSILGO	FOLHA ÚNICA
Assunto: Projeto Campo Pitassilgo	
Local: Av. Soldade PM Gilberto Augustinho, nº 948	
Bairro: Jardim Hitochi, Vão velho.	
Município de Itapeceira da Serra - SP	
Proprietário: Prefeitura Municipal de Itapeceira da Serra - SP	
DESENHISTA: Valdonor Trindade DATA: 06/10/2022 ESCALA: Indicadas REVISÃO: 00	
Proprietário: Prefeitura Municipal de Itapeceira da Serra Prefeito: Francisco Tadeo Nakano	
Gilberto Passon Junior Secretaria Municipal de Obras e Serviços Secretaria	
Valdonor Trindade Secretaria Municipal de Obras e Serviços Engenheiro Civil	