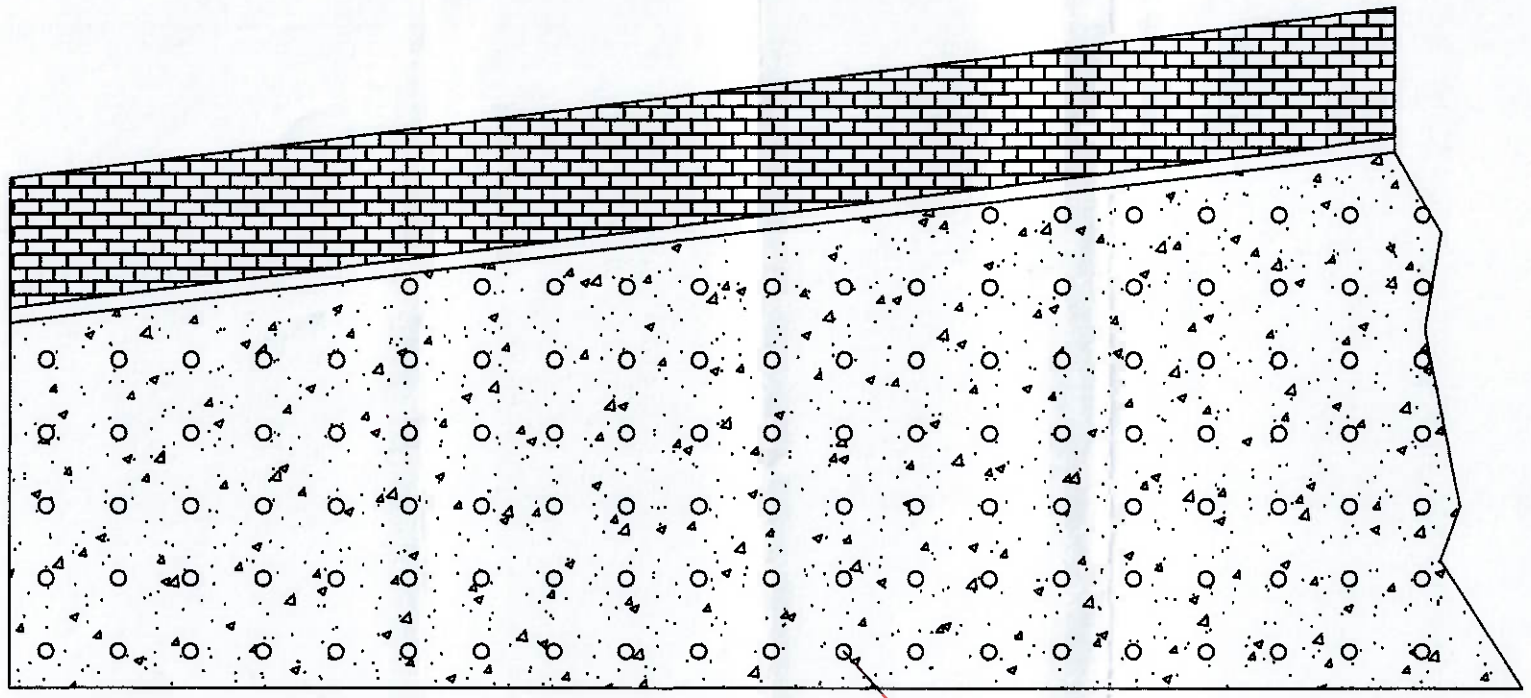

VISTA FRONTAL

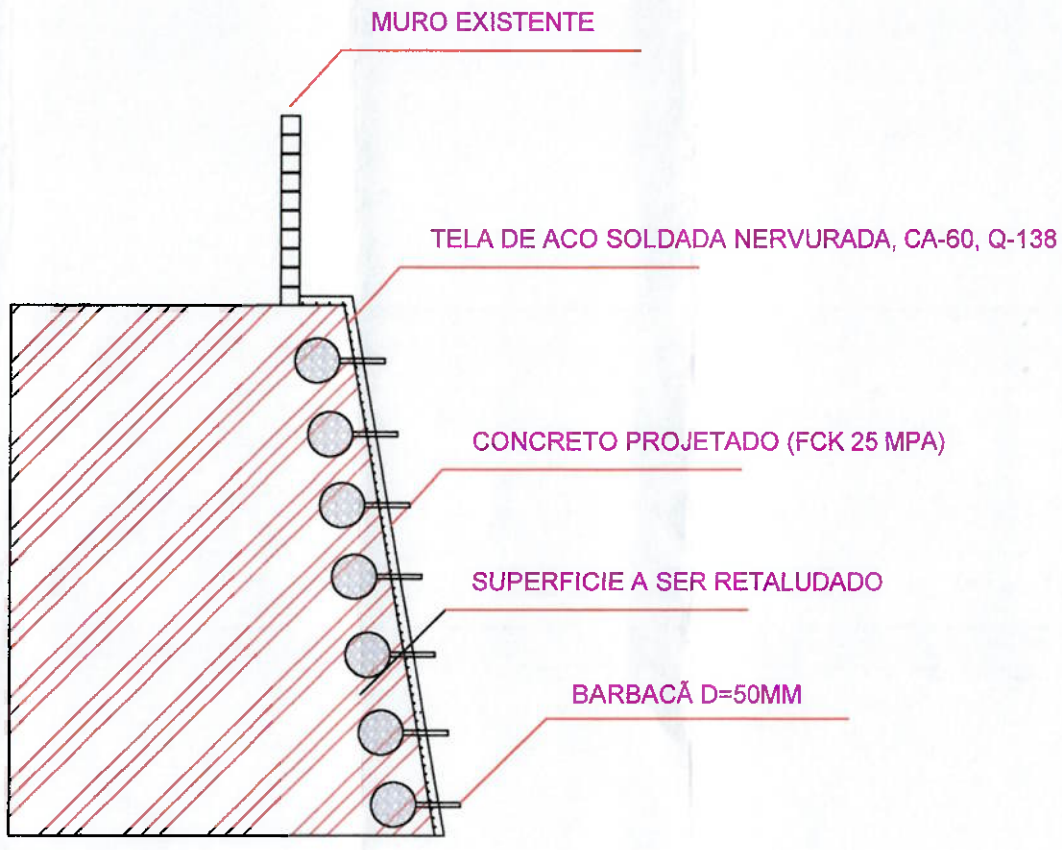

VISTA LATERAL

PROJETO COMPLETO	FOLHA ÚNICA

Proteção de Contenção
ASSUNTO:

1° CIA BATALHÃO JACIRA
PROPRIETÁRIO:

Rua: Monteiro Lobato - JD. Jacira. - São Paulo- Itapecerica da Serra - SP
LOCAL:

INSCRIÇÃO CADASTRAL: 2

ESC: 1/100

SITUAÇÃO SEM ESCALA

DECLARO QUE A APROVAÇÃO DO PROJETO NÃO IMPLICA NO RECONHECIMENTO POR PARTE DA PREFEITURA QUANTO AO DIREITO DE PROPRIEDADE DO IMÓVEL.

Responsável Técnico pelo Projeto
Vinicius Kimura

Desenhista:
Lucas Xavier

Data: