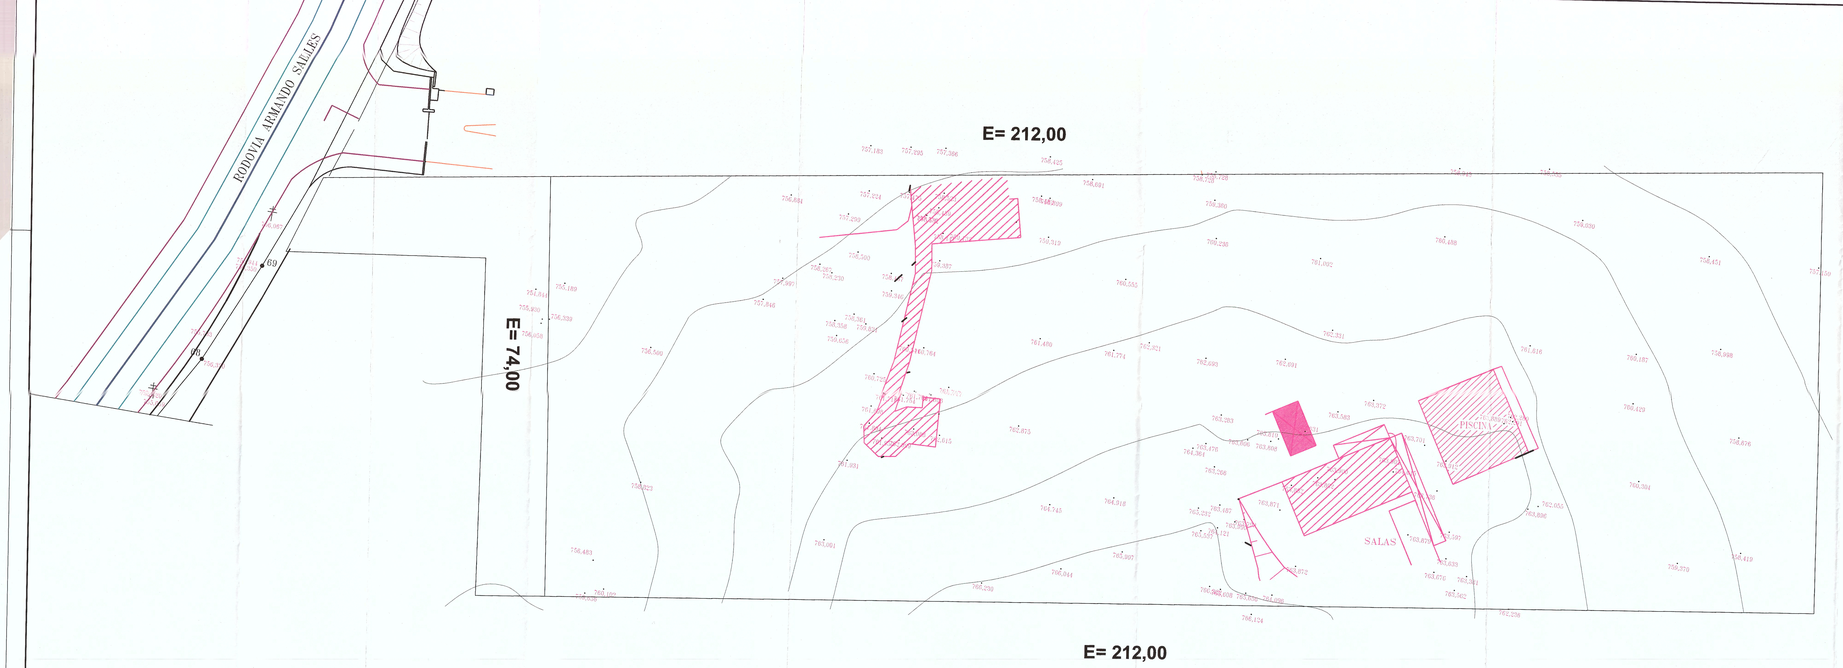

LEGENDA DO PROJETO
ÁREA PRETENDA IRREGULAR
ÁREA A DEMOLIR

NOTAS:

- HAVERÁ DEMOLIÇÃO DE 905,11 m2

PROJETO: DEMOLIÇÃO

CONFORME DECRETO 2595/2016

FOLHA ÚNICA

ASSUNTO: PROJETO DE DEMOLIÇÃO CONFORME LEI Nº 636/1990

OBRA: PROJETO ARQUITETÔNICO - POLICLINICA

LOCAL: RODOVIA ARMANDO SALLES E ESTRADA BENEDITO PEREIRA RODRIGUES NO BAIRRO DE OLARIA - MUNICIPIO E COMARCA DE ITAPECERICA DA SERRA - SP

BAIRRO: OLARIA.

CAD. DE USO: 8.2.2

CADASTRO: 23434-52-41-0184-00-000-00

MACROZONA: RURURBANA 1 (ZOPU)

MATRÍCULA: 121.499

COORDENADAS: 23°42'11.3"S 46°49'38.5"W

ESCALA: 1:300

SITUAÇÃO SEM ESCALA

ÁREAS

MATRÍCULA 4.844 - 15.768,00 m² (ATUAL)

DECLARO QUE A APROVAÇÃO DO PROJETO NÃO IMPLICA NO RECONHECIMENTO POR PARTE DA PREFEITURA DO CORRETO DA INFORMAÇÃO DO T. SANEAD.

PROPRIETÁRIO: PREFEITURA MUNICIPAL DE ITAPECERICA DA SERRA
PREFEITO: RAMON PIRES FORESIE
CPF/Cl: 96.826.130/0001-88

RESPONSÁVEL DE 1º REQUERIMENTO
ENG. CIVIL: ELIMÁTICA DE CARVALHO E SERPOTA
CREA/SP:

AUTOR DO PROJETO:
ARQ.: DOUGLAS AUGUSTO DE SIESTO
CAU: A107745-0
CREA: CREA - 1.1094
RRT:

DOUGLAS AUGUSTO GUIMARÃES

RESPONSÁVEL PELA EXECUÇÃO DA OBRA:
ENG. DOUGLAS LUIS GUIMARÃES
CREA: 6.070.668-0
ART: RRRP: 27.433
RRT: UNIDRESE5.0026

PREFEITURA DO MUNICIPIO DE ITAPECERICA DA SERRA
VISTO
Autos 3550 nº 36/2025
Protocolo 736/11/2025
Expedido em 09/12/25

Bruno Rosa Carvalho
Arquiteto e Urbanista