


756,00 PLATÔ

CÁLCULO DE TERRAPLENAGEM VOLUMES GEOMÉTRICOS			
áreas de intervenção	8.530,32	m <sup>2</sup>	
limpeza do terreno (não haverá)	0,00	m <sup>3</sup>	
corte	22.839,67	m <sup>3</sup>	
aterro	401,90	m <sup>3</sup>	
diferença entre corte e aterro	22.437,77	m <sup>3</sup>	
CÁLCULO CONSIDERANDO A COMPACTAÇÃO DE 10% DO ATERRO E EMPOLAMENTO DE 20%			
corte	22.839,67	m <sup>3</sup>	20% = 27.407,60 m <sup>3</sup>
aterro compactado 10%	401,90	m <sup>3</sup>	X 10% = 442,09 m <sup>3</sup>
diferença entre corte e aterro			
Terra a importar	0,00	m <sup>3</sup>	
Terra a exportar empolado 20%	26.965,51	m <sup>3</sup>	
Limpeza do terreno (não haverá)			

**NOTA:**  
 OS VOLUMES DE CORTE E ATERRO FORAM CONSIDERADOS DA SEGUINTE FORMA:  
 - TERRENO JÁ LIMPO DA CAMADA VEGETAL  
 - VOLUME DE ATERRO ACRESCIDO DE 10% DE COMPACTAÇÃO EM RELAÇÃO AO VALOR GEOMÉTRICO  
 - VOLUME DE CORTE GEOMÉTRICO  
 TODOS OS NÍVEIS INDICADOS SÃO PARA PLATÔ ACABADO.  
 - HAVERÁ EXPORTAÇÃO DE TERRA.  
 - TODA TERRA A EXPORTAR, SERÁ TRANSPORTADA PARA O TERRENO DA MATRÍCULA 126,432 DA ÁREA MAIOR ( VIDE LEVANTAMENTO DA ÁREA MAIOR FOLHA n° 01/03) A QUAL SERÁ TOTALMENTE ESPARRAMADA.

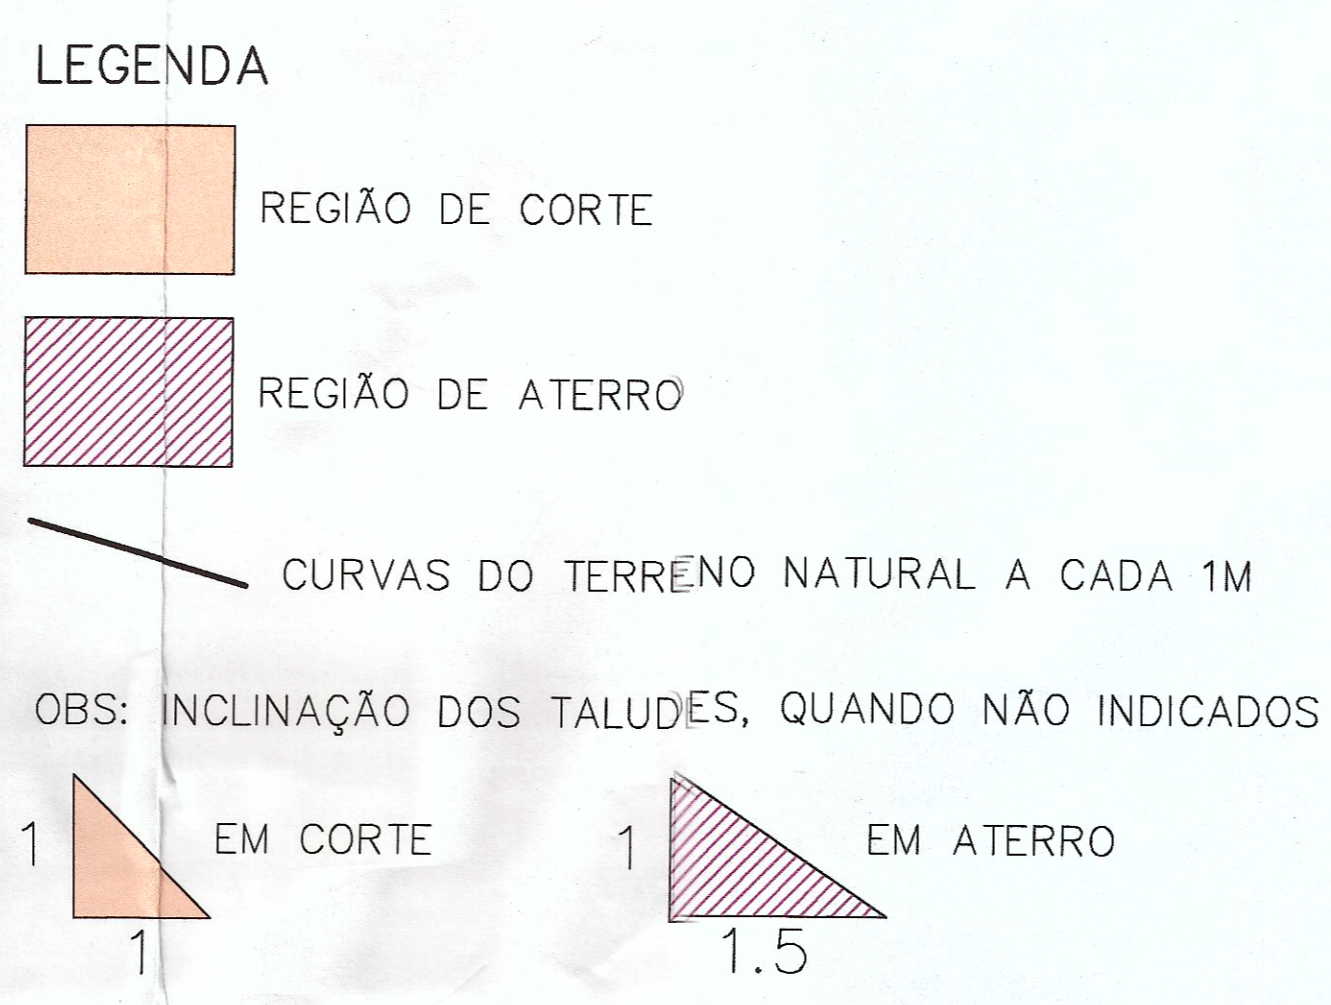

<b>PROJETO: TERRAPLANAGEM</b>		FOLHA 03/03
ASSUNTO: PROJETO PARA APROVAÇÃO DE EDIFICAÇÃO PARA USO INSTITUCIONAL CONFORME LEI N° 636/1990 OBRA: PROJETO ARQUITETÔNICO - POLICLINICA LOCAL: RODOVIA ARMANDO SALLES E ESTRADA BENEDITO PEREIRA RODRIGUES NO BAIRRO DE OLARIA - MUNICÍPIO E COMARCA DE ITAPEICERICA DA SERRA - SP BAIRRO: OLARIA CAT. DE USO S.2.2 CADASTRO: 23434-52-41-0184-00-000-00 MACROZONA R.U.R. URBANA I (ZOFU) MATRÍCULA: 121.499 COORDENADAS: 23°42'11.3"S 46°49'38.5"W ESCALA: 1:300		
SITUAÇÃO SEM ESCALA 	PROPRIEDÁRIO: PREFEITURA MUNICIPAL DE ITAPEICERICA DA SERRA PROPOSTO: BARRÃO ROSE OLIVEIRA CRIE: 46.523.130/0001-00 TÍTULO DE APROVAÇÃO: [assinatura] RESPONSÁVEL PELA EXECUÇÃO DE OBRAS E SERVIÇOS: [assinatura]	
ÁREAS MATRÍCULA: 8.644 - 8.644 (15.780,00 m <sup>2</sup> )	ALVARÁ DO PROJETO: [assinatura] APL: BENEDITO ANTONIO DE BERTO CRIE: 46.523.130/0001-00 REG. PROF.: 23004 RESPONSÁVEL PELA FISCALIZAÇÃO DA OBRA: ENG. DOUTRIS LUIS GUIMARÃES CREA-SP/000019/0 REG. PROF.: 27.865 ART. 262028210624	
PREFEITURA DO MUNICÍPIO DE ITAPEICERICA DA SERRA <b>APROVADO</b> Alvará N° 1.631/25-6714 Processo N° 256/2005 Expedido em 09/12/2005 Bruna Cores Carvalho Arquiteta e Urbanista		