
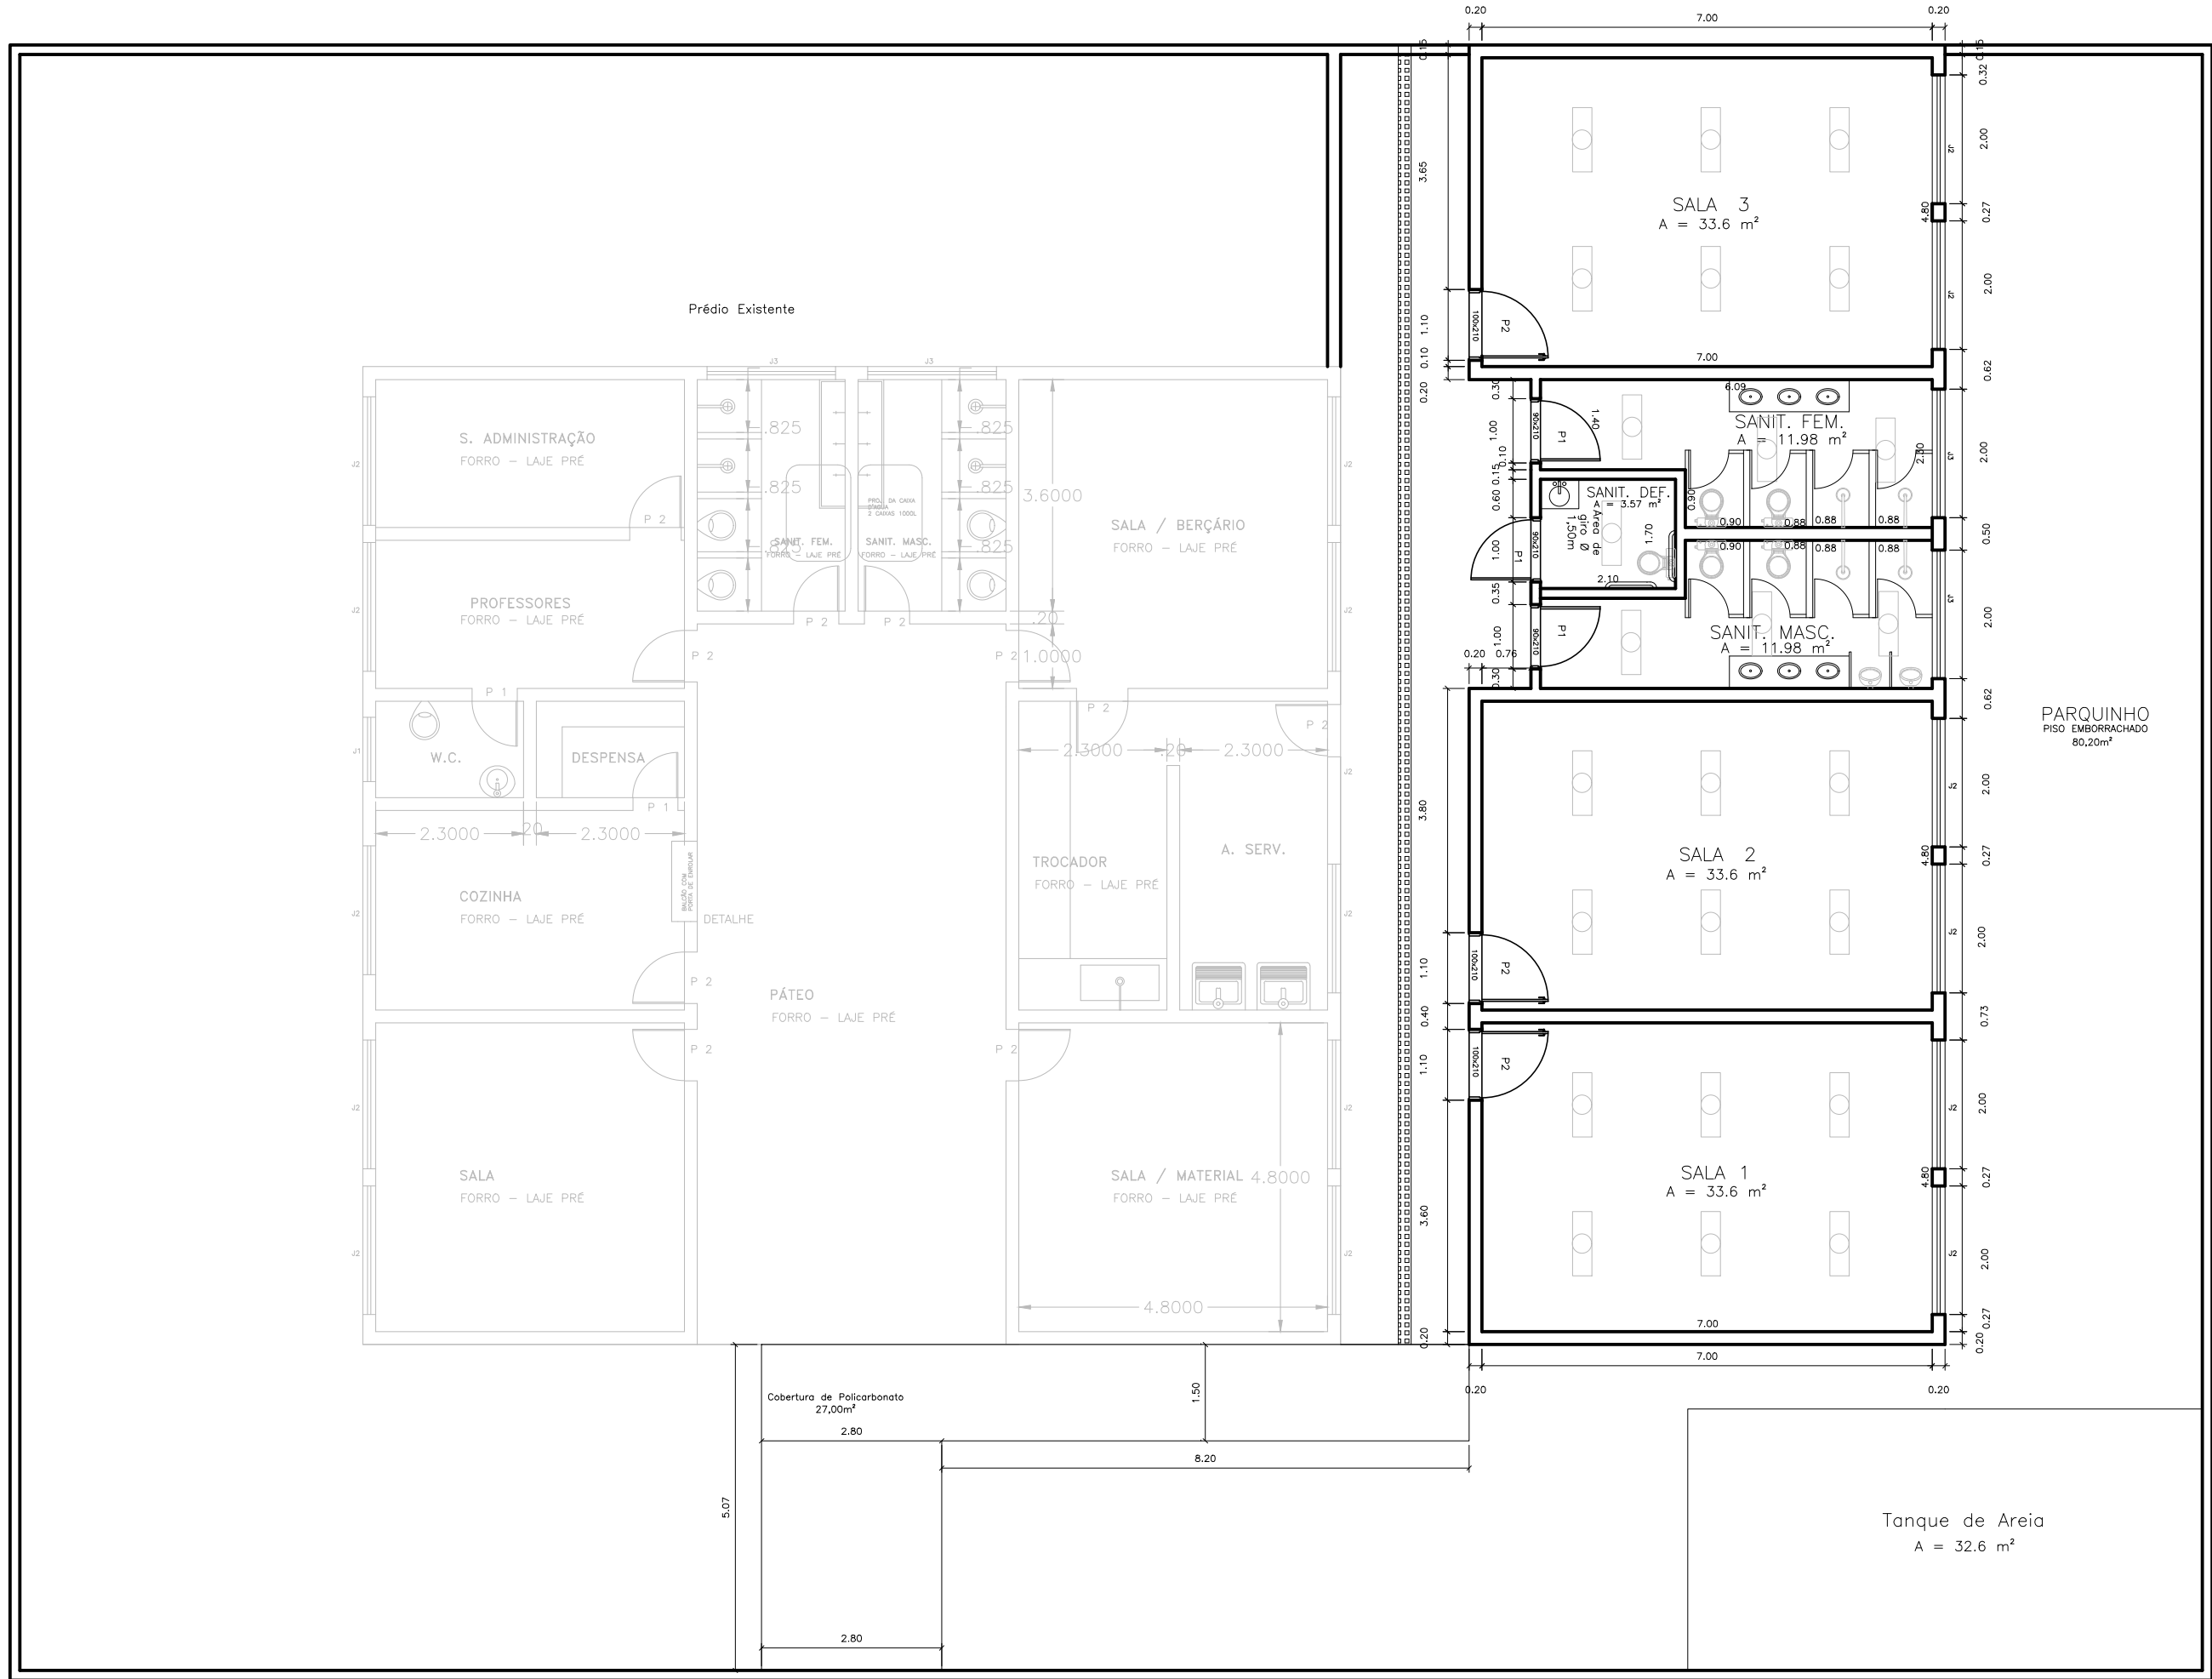


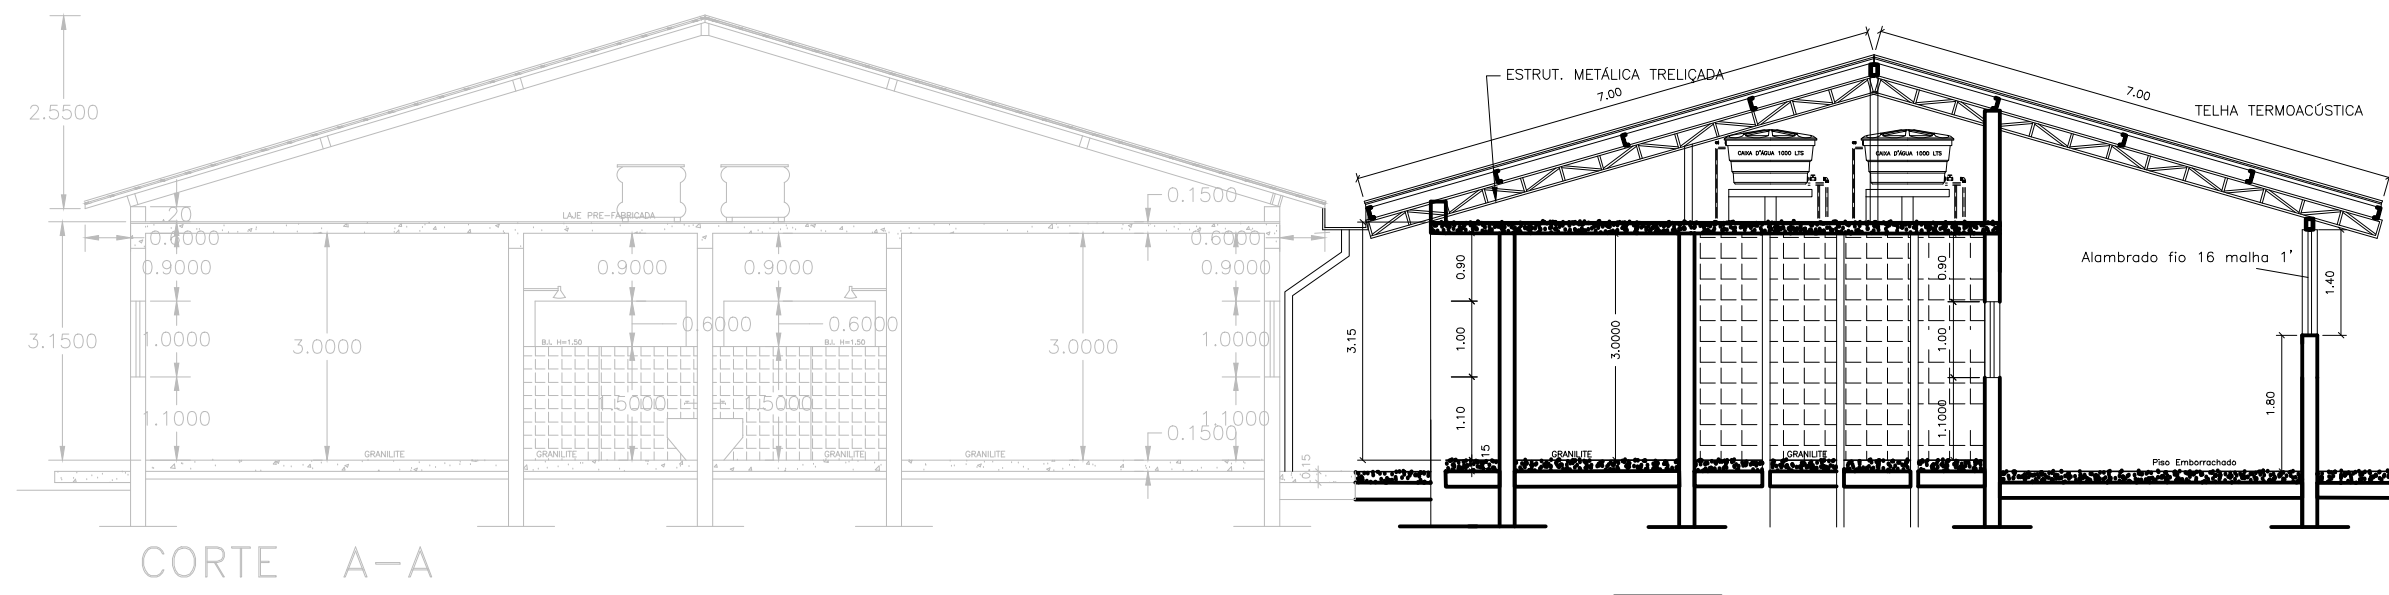

PROJETO BÁSICO

FOLHA
01/01

ASSUNTO: AMPLIAÇÃO DE UNIDADE ESCOLAR

LOCAL: EM Beija-Flor – Rua Cerro Largo

BAIRRO: – Jd. Branca Flor – MUNIC. DE ITAPEERICA DA SERRA SÃO PAULO – SP

PROPRIETÁRIO: PREFEITURA DO MUNICÍPIO DE ITAPEERICA DA SERRA – SP

ESCALA: 1:100

SITUAÇÃO SEM ESCALA

PROPRIETÁRIO: PREFEITURA MUNICIPAL DE ITAPEERICA DA SERRA
PREFEITO: RAMON PIRES CORSINI

FERNANDO ANDRADE
SECRETARIA MUNICIPAL DE OBRAS E SERVIÇOS
SECRETÁRIO

AUTOR DO PROJETO:
ENGº JEAN CARLOS ALMEIDA DA SILVA

RESPONSÁVEL TÉCNICO:
ENGº JEAN CARLOS ALMEIDA DA SILVA