


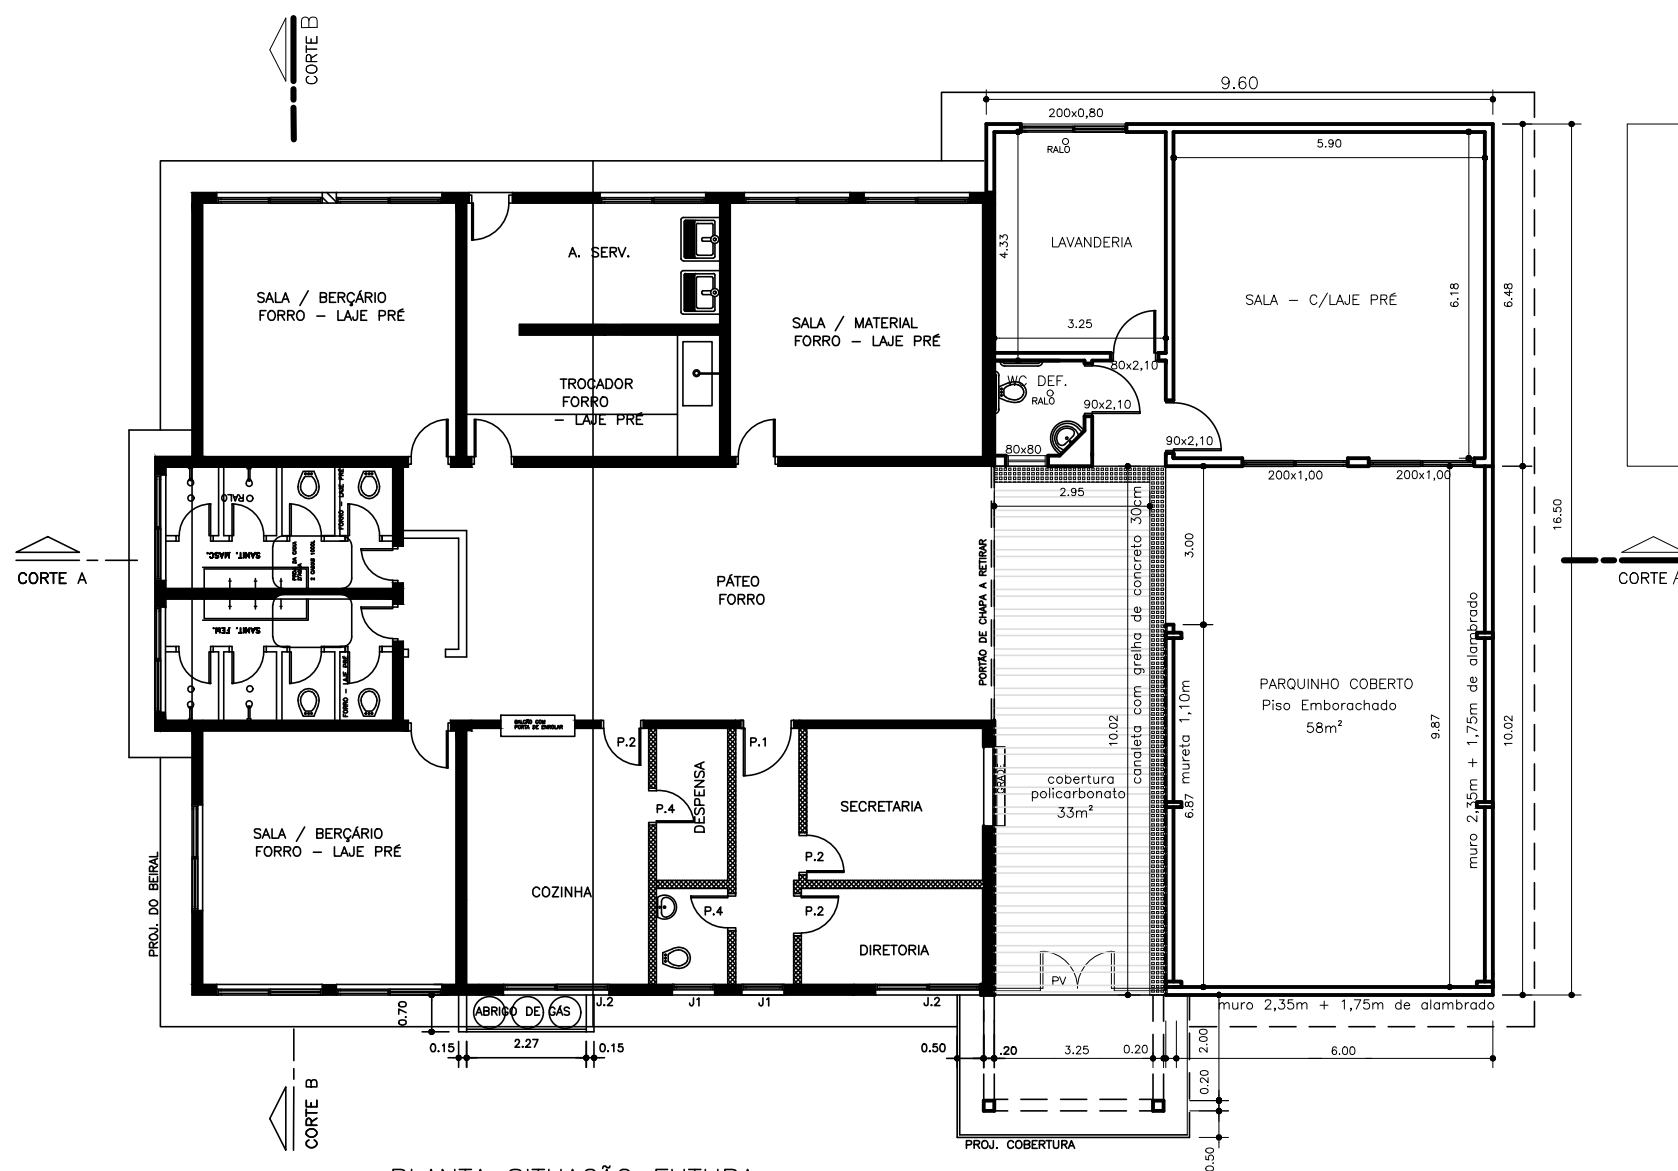

PLANTA SITUAÇÃO FUTURA

PROJETO IMPLANTAÇÃO

FOLHA
01/01

ASSUNTO: **AMPLIAÇÃO**

OBRA: E.M. RICARDO CORSINI

LOCAL: PRAÇA GIUSEPE CORSINE, S/Nº

CAT. DE USO

BAIRRO: MOMBAÇA – MUNICÍPIO E CAOMARCA DE ITAPECERICA DA SERRA –SP.

PROPRIETÁRIO PREFEITURA MUNICIPAL DE ITAPECERICA DA SERRA – SP

ESCALA: 1:100

SITUAÇÃO S/ ESCALA



ÁREAS TERRENO ESCRITURA = 2224,00 m²
TERRENO RESERVADO A UBS = 374,00 m²
TERRENO RESERVADO A EM-PINGO DE OURO = 1.850,00 m²

ÁREA PAV. TÉRREO (EXISTENTE)	=	234,69 m²
ÁREA PAV. TÉRREO (À CONSTRUIR)	=	159,25 m²

PREFEITO MUNICIPAL: RAMON CORSINI

SECRETARIO DE OBRAS E SERVIÇOS
FERNANDO ANDRADE