


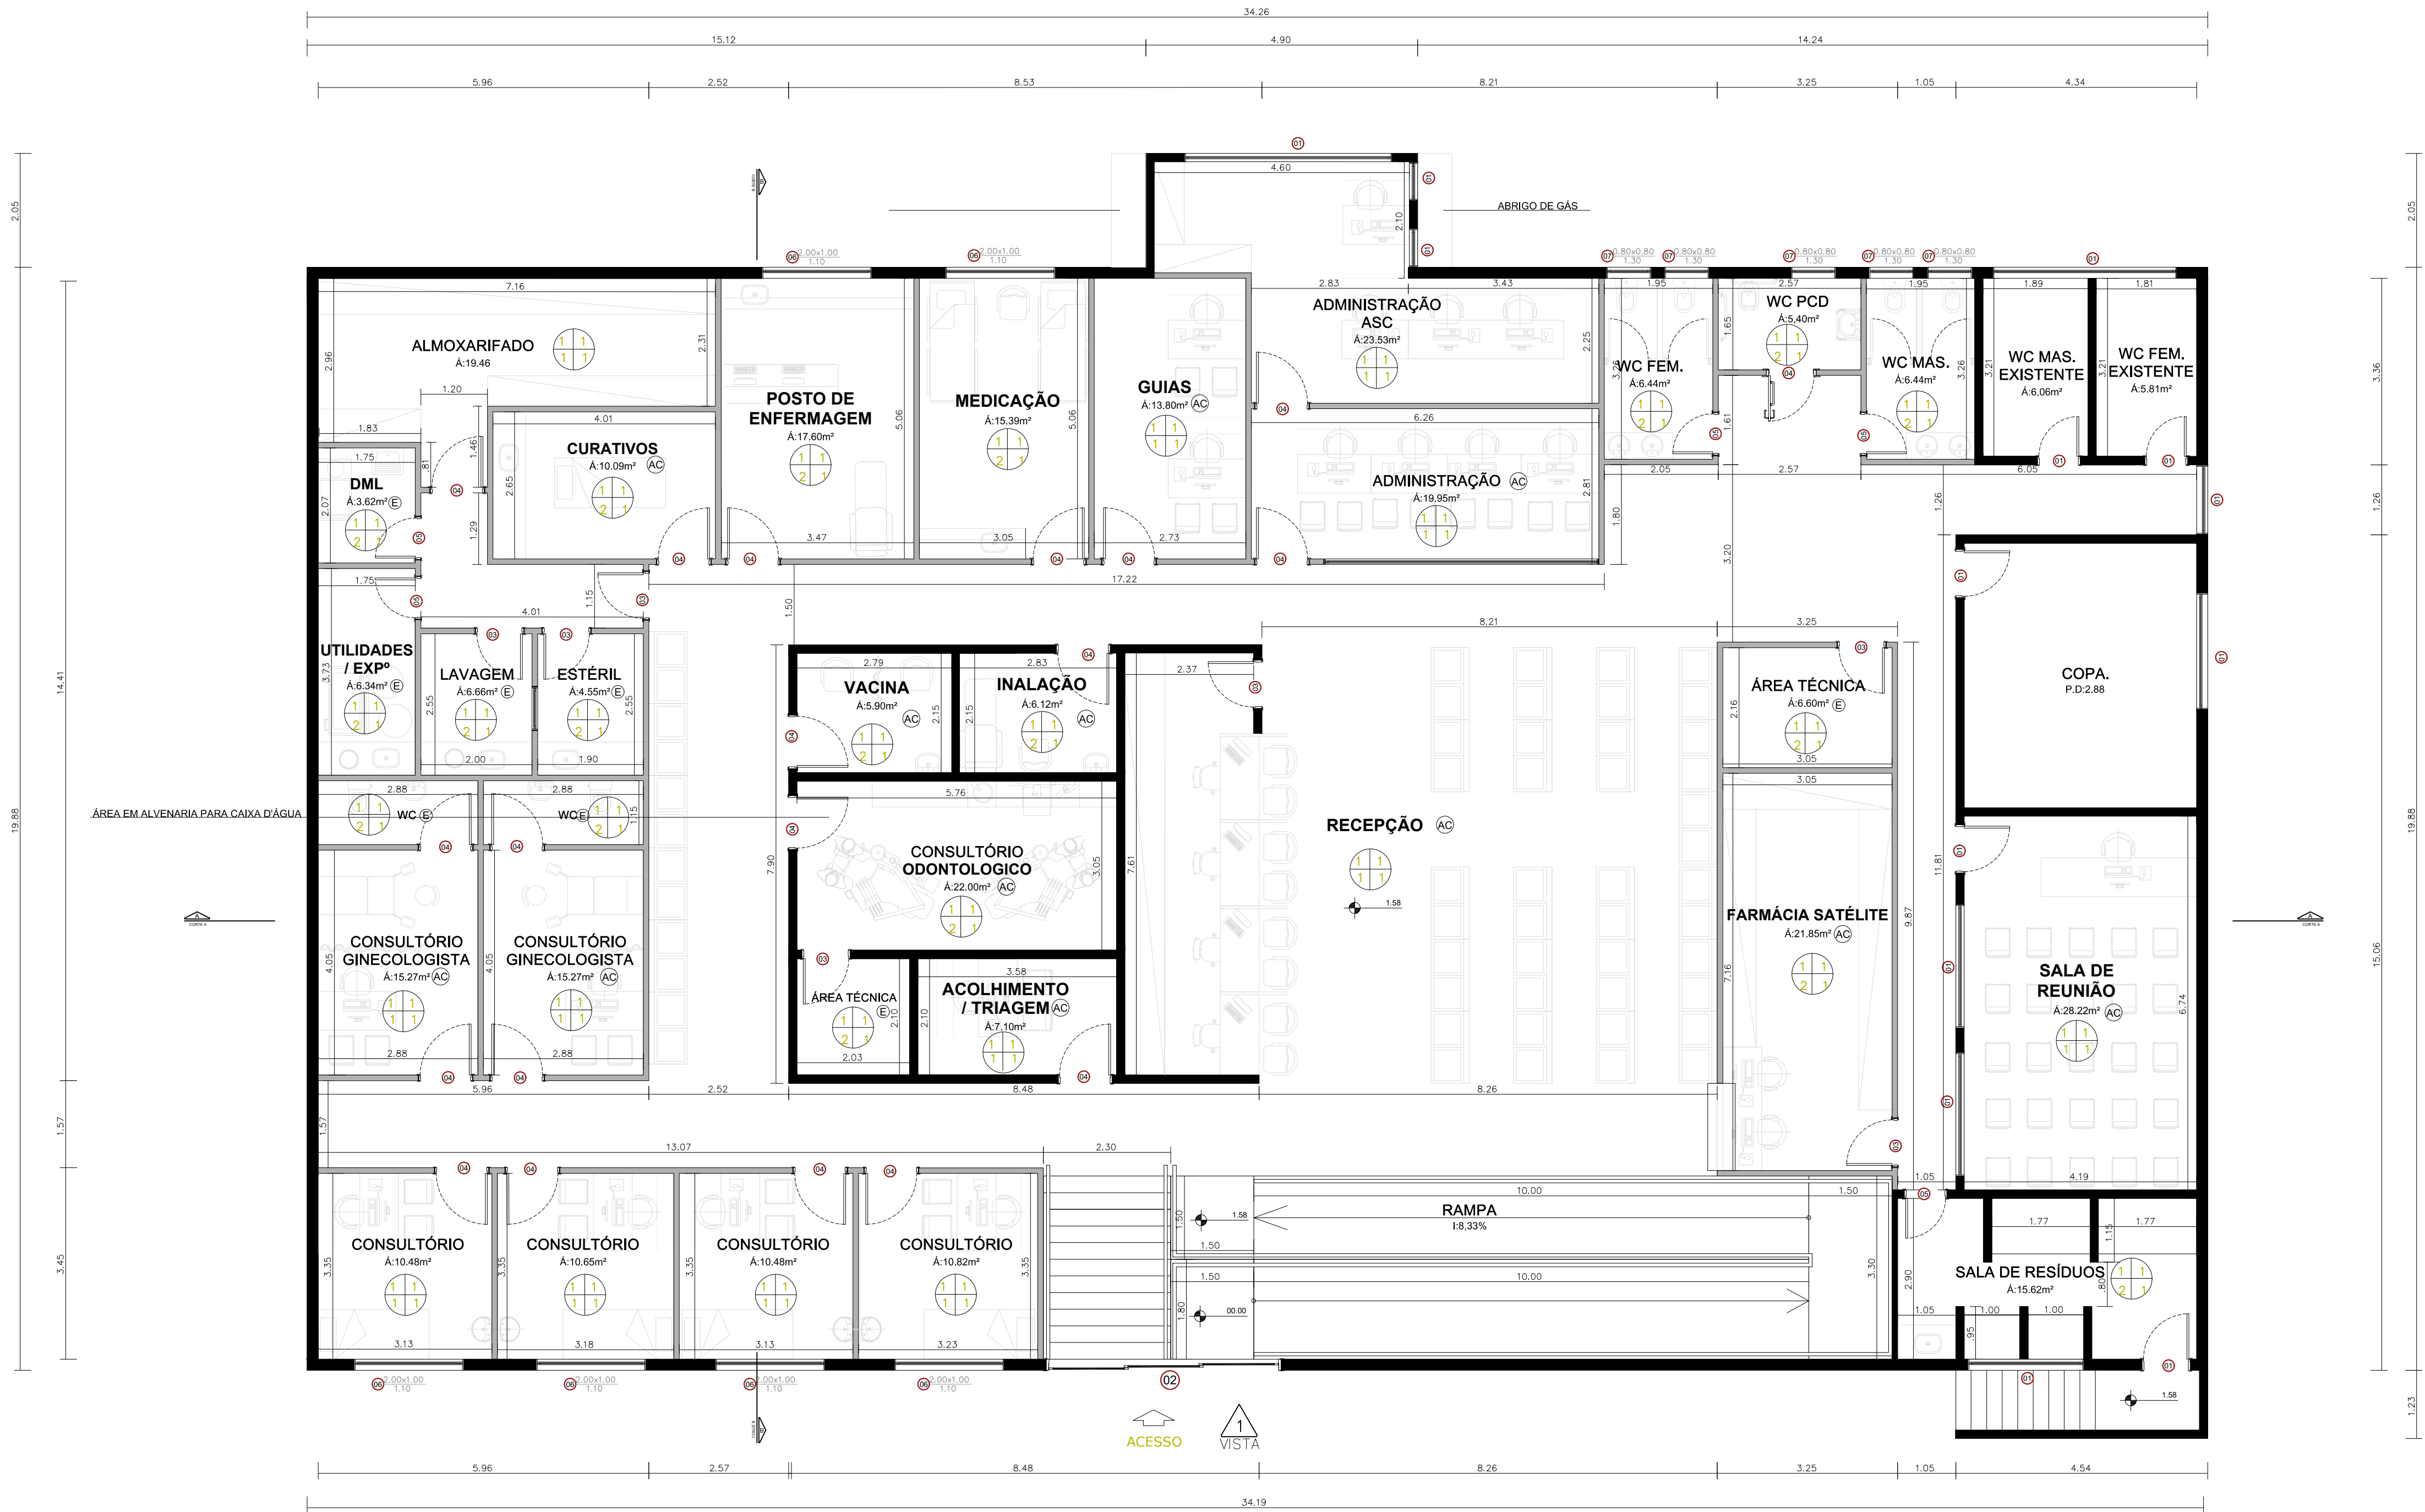


Planta baixa
ESC: 1:75

LEGENDA ESQUADRIAS					
01	Portas e janelas existentes a manter	05	05	Porta de 0,70x2,10 em MDF.	05
02	Porta automática deslizante de 4,23m.	01	06	janela de ferro 2,00x1,00 (as externas com grade por fora).	06
03	Porta de 0,80x2,10 em MDF.	07	07	Janela maxim-ar de 0,80x0,80	05
04	Porta de 0,90x2,10 em MDF.	19			

LEGENDA CÍVIL			
	Alvenaria		Drywall
AC	Air condicionado	E	Exaustor

MEMORIAL DESCRITIVO BÁSICO

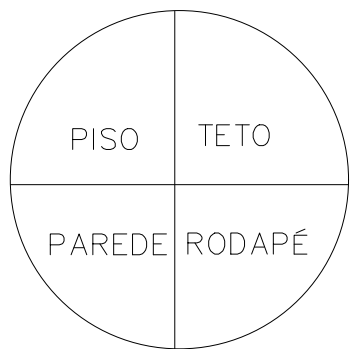


- | | | |
|--------------|---|---|
| Piso | Parede | Teto |
| 1. BAMBOLÊ | 1. Pintura metalatex anti-mofo cor palha | 1. Forro removível |
| 2. Cimentado | 2. Azulejo branco acetinado 15x15cm | 2. Laje |
| | 3. Verniz a base de epoxi fosco | 3. Pintura metalatex anti-mofo cor branca |
| | 4. Formica texturizada branca | Rodapé |
| | 5. Formica texturizada azul | 1. Granilite |
| | OBS.: Todas as paredes Sul serão impermeab. | 2. Pintura metelatex anti-mofo cor preta |


- | |
|---|
| Acabamento externo |
| 1. Paredes com massa texturizada cor palha |
| 2. Paredes com massa text. cor azul royal |
| Brises: lâminas de alumínio anodizado |
| Todas as circulações int. terão bate macas |
| de borracha com largura de 20cm na cor |
| azul marinho colada na parede, na altura de |
| 1,00m do piso acabado. |



Vista 1
ESC: 1:75

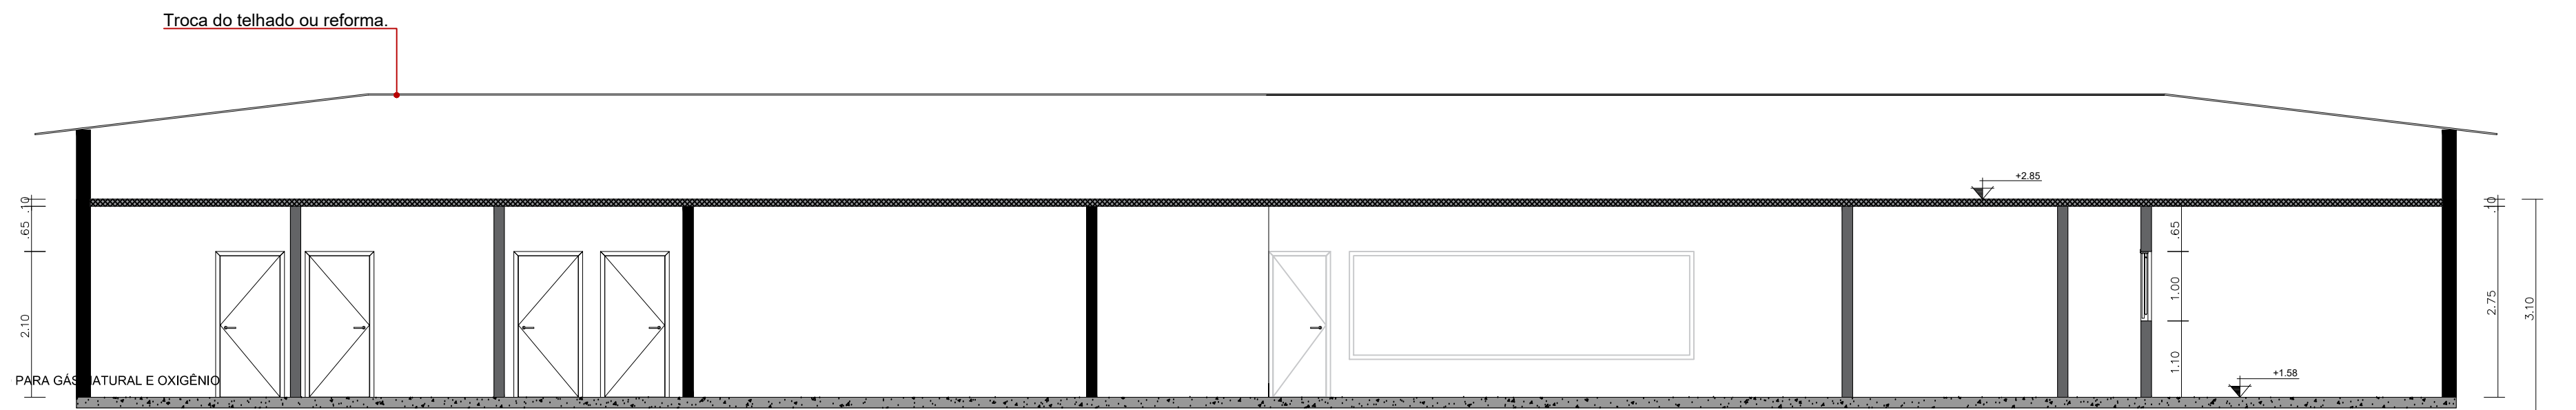

Corte A
ESC: 1:75

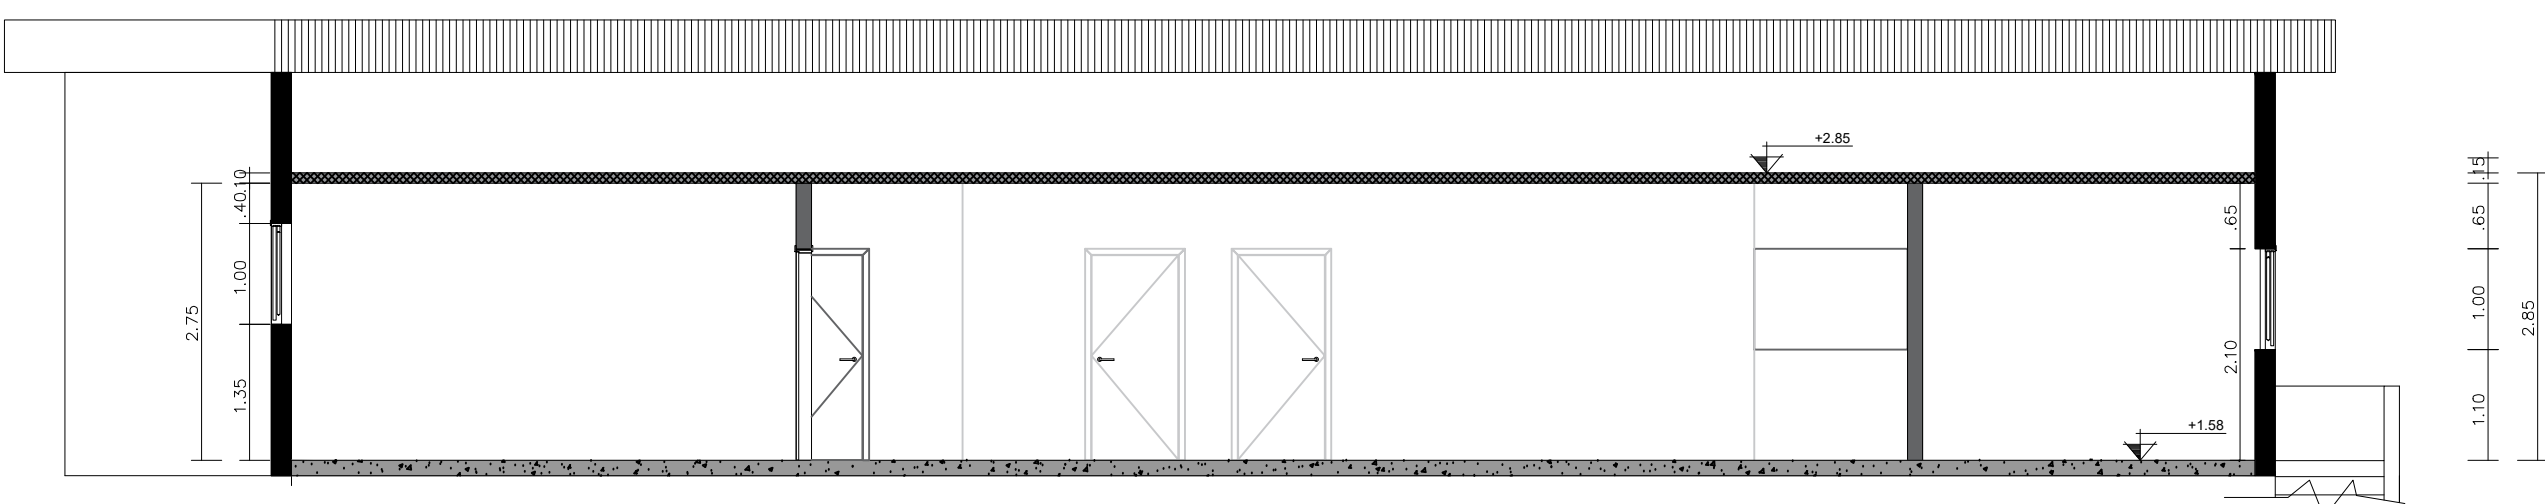

Corte B
ESC: 1:75

LEGENDA CÍVIL (CORTES)	
	Drywall
	Laje
	Forro de gesso

Nota:
- As dimensões e níveis deverão ser verificadas no local e realizadas as devidas compatibilizações;
- Telhado com beiral de 60cm.
- A implantação da obra é de responsabilidade do responsável técnico;
- Após a conclusão da obra, a mesma será entregue limpa, livre de materiais, entulhos e canteiros de obra;

PROJETO COMPLETO

FOLHA 02/02

ASSUNTO: PROJETO DE EXECUÇÃO DE AMPLIAÇÃO E REFORMA DE ESPAÇO PÚBLICO – PLANTAS, CORTES E VISTAS.

LOCAL: RUA ZORAIDE EVA DAS DORES, Nº 456, JD. DAS PALMEIRAS (CONFLUÊNCIA DO LOTEAMENTO JD. MARILU, DO LOTEAMENTO JD. DAS PALMEIRAS E LOTEAMENTO J. ID. VIOLETA)

PROPRIETÁRIO: PREFEITURA DE ITAPECERICA DA SERRA

ESCALAS: 1:250

SITUAÇÃO SEM ESCALA:

DECLARO QUE: A APROVAÇÃO DO PROJETO NÃO IMPLICA NO RECONHECIMENTO POR PARTE DA PREFEITURA DO DIREITO DE PROPRIEDADE DO TERRENO.

PROPRIETÁRIO: PREFEITURA MUNICIPAL DE ITAPECERICA DA SERRA

PREFEITO: RAMON PIRES CORDEIRO

CHPJ: 48.523.130/0001-00

SECRETÁRIO DE OBRAS E SERVIÇOS: FERNANDO DE AGUIAR ANDRADE

Documentação assinada digitalmente

gobv ALICE NEILANE MACIEL DO AMARAL

ARQ: ALICE NEILANE N. AMARAL

AUTORA DO PROJETO

CAU: A303942-0

RRJ: 15402330

ENR: DOUGLAS LUIS GUIMARAES

FISCAL RESPONSÁVEL PELA OBRA

CREA: 5070083910

VIDE FL 1

DATA DO PROJETO: 02 DE ABRIL DE 2025