

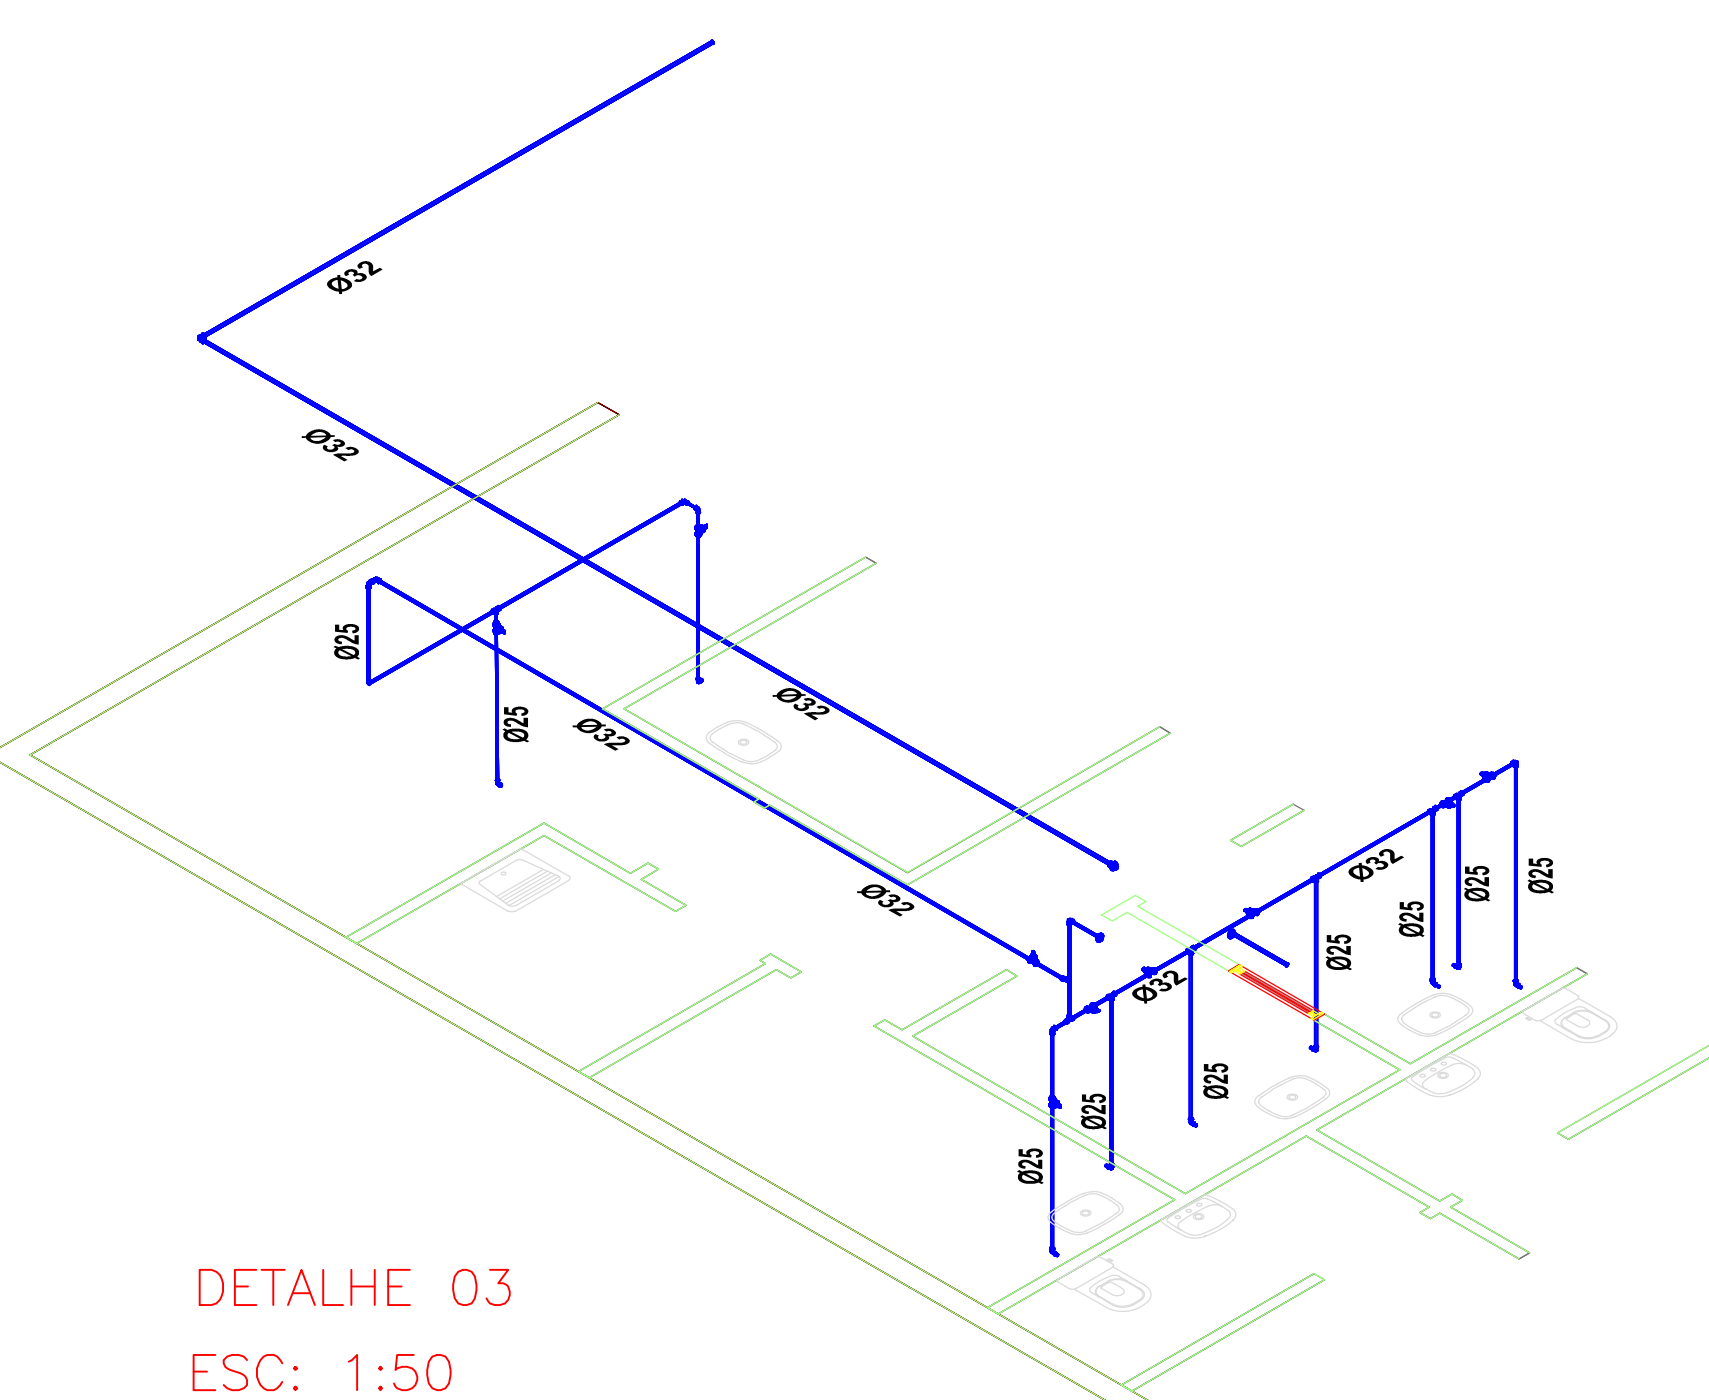
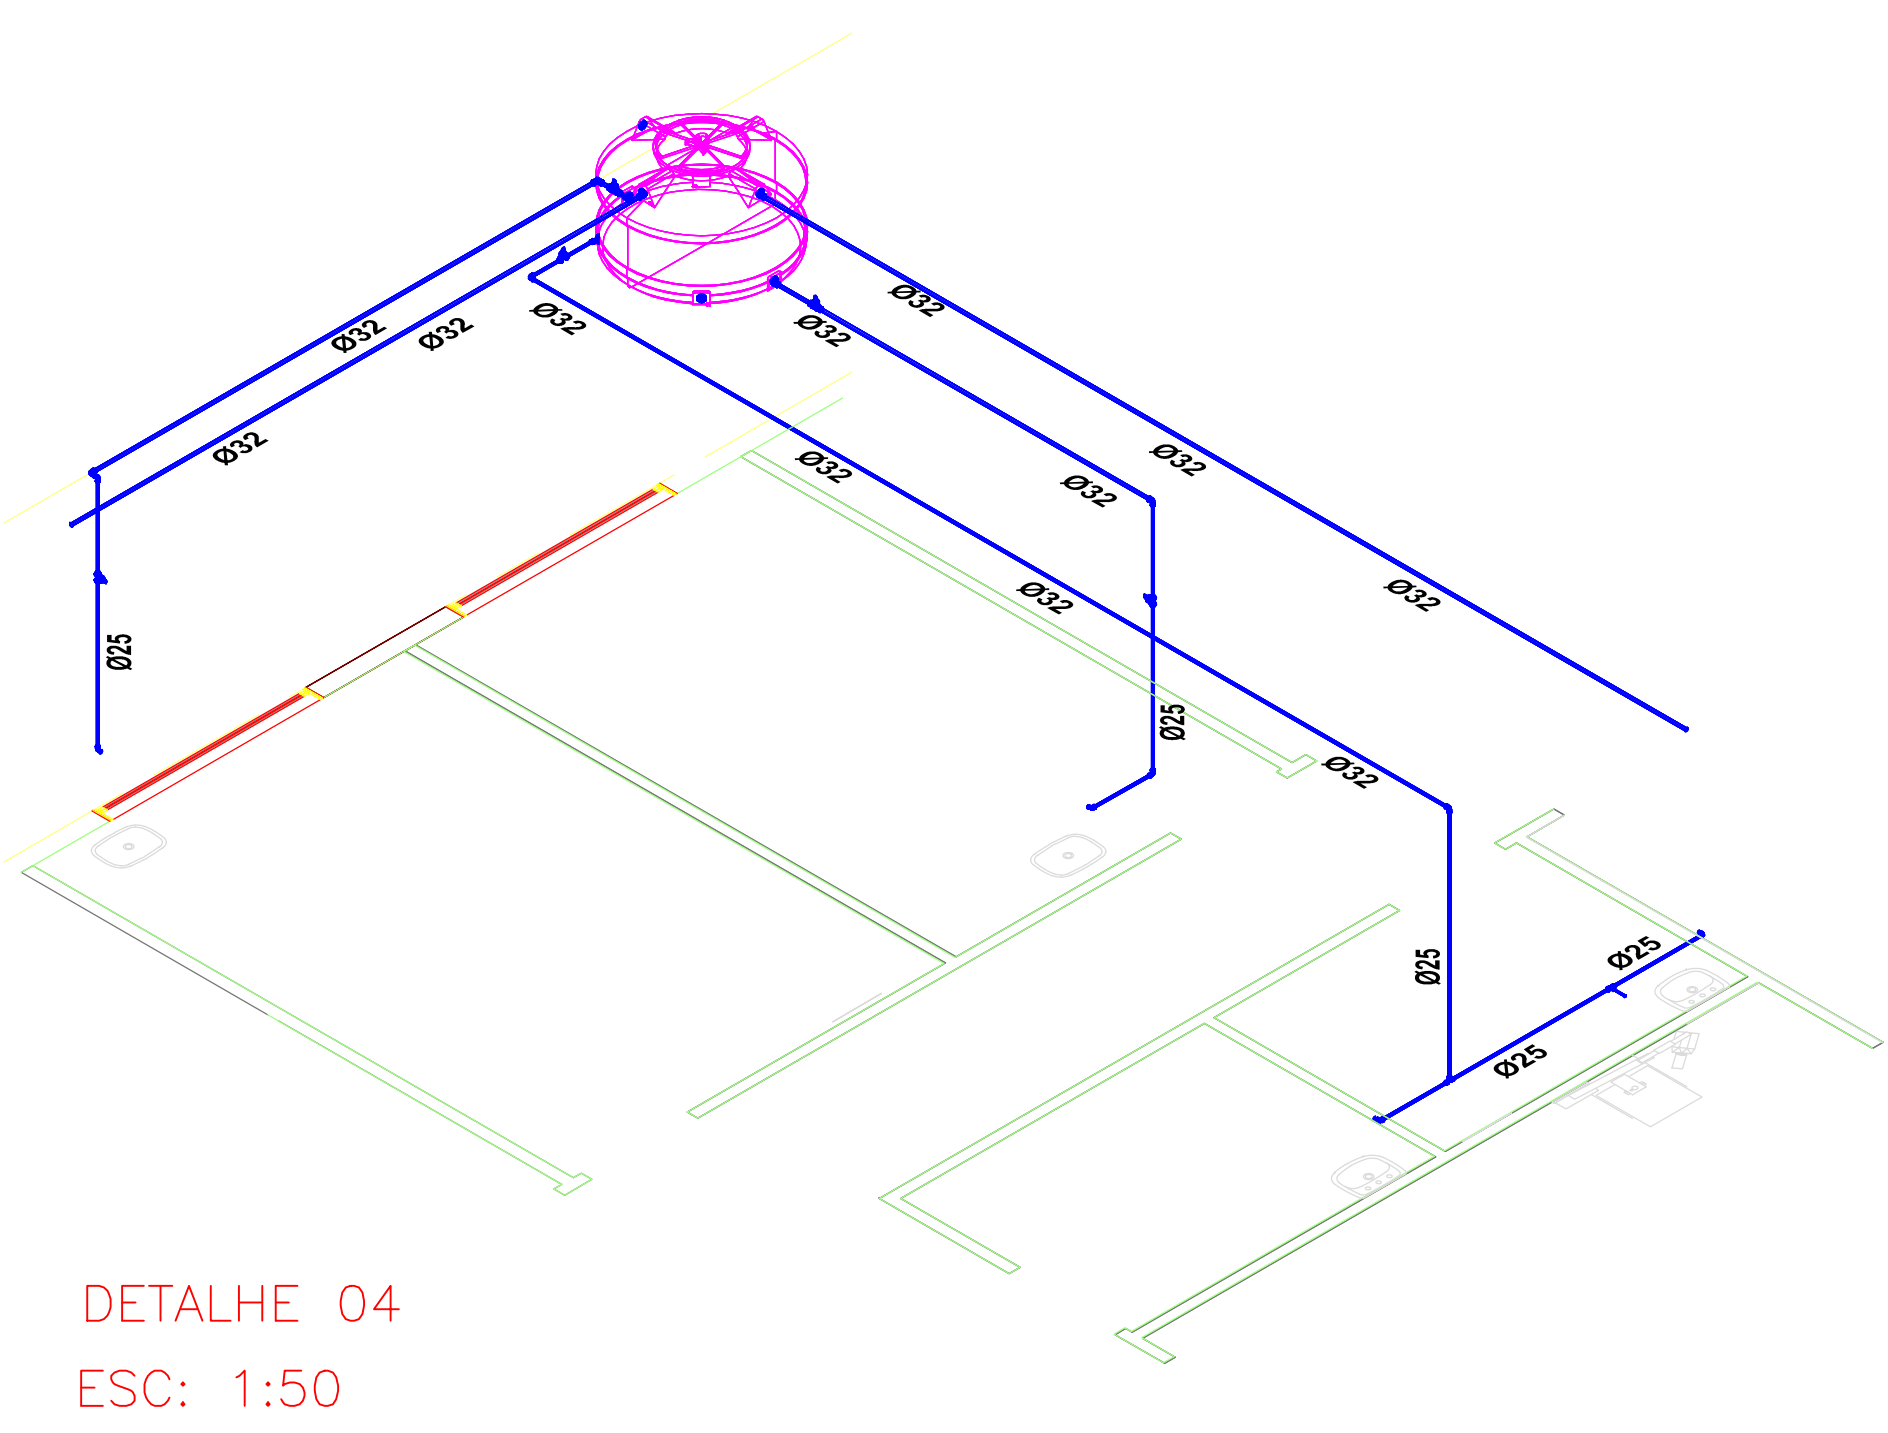
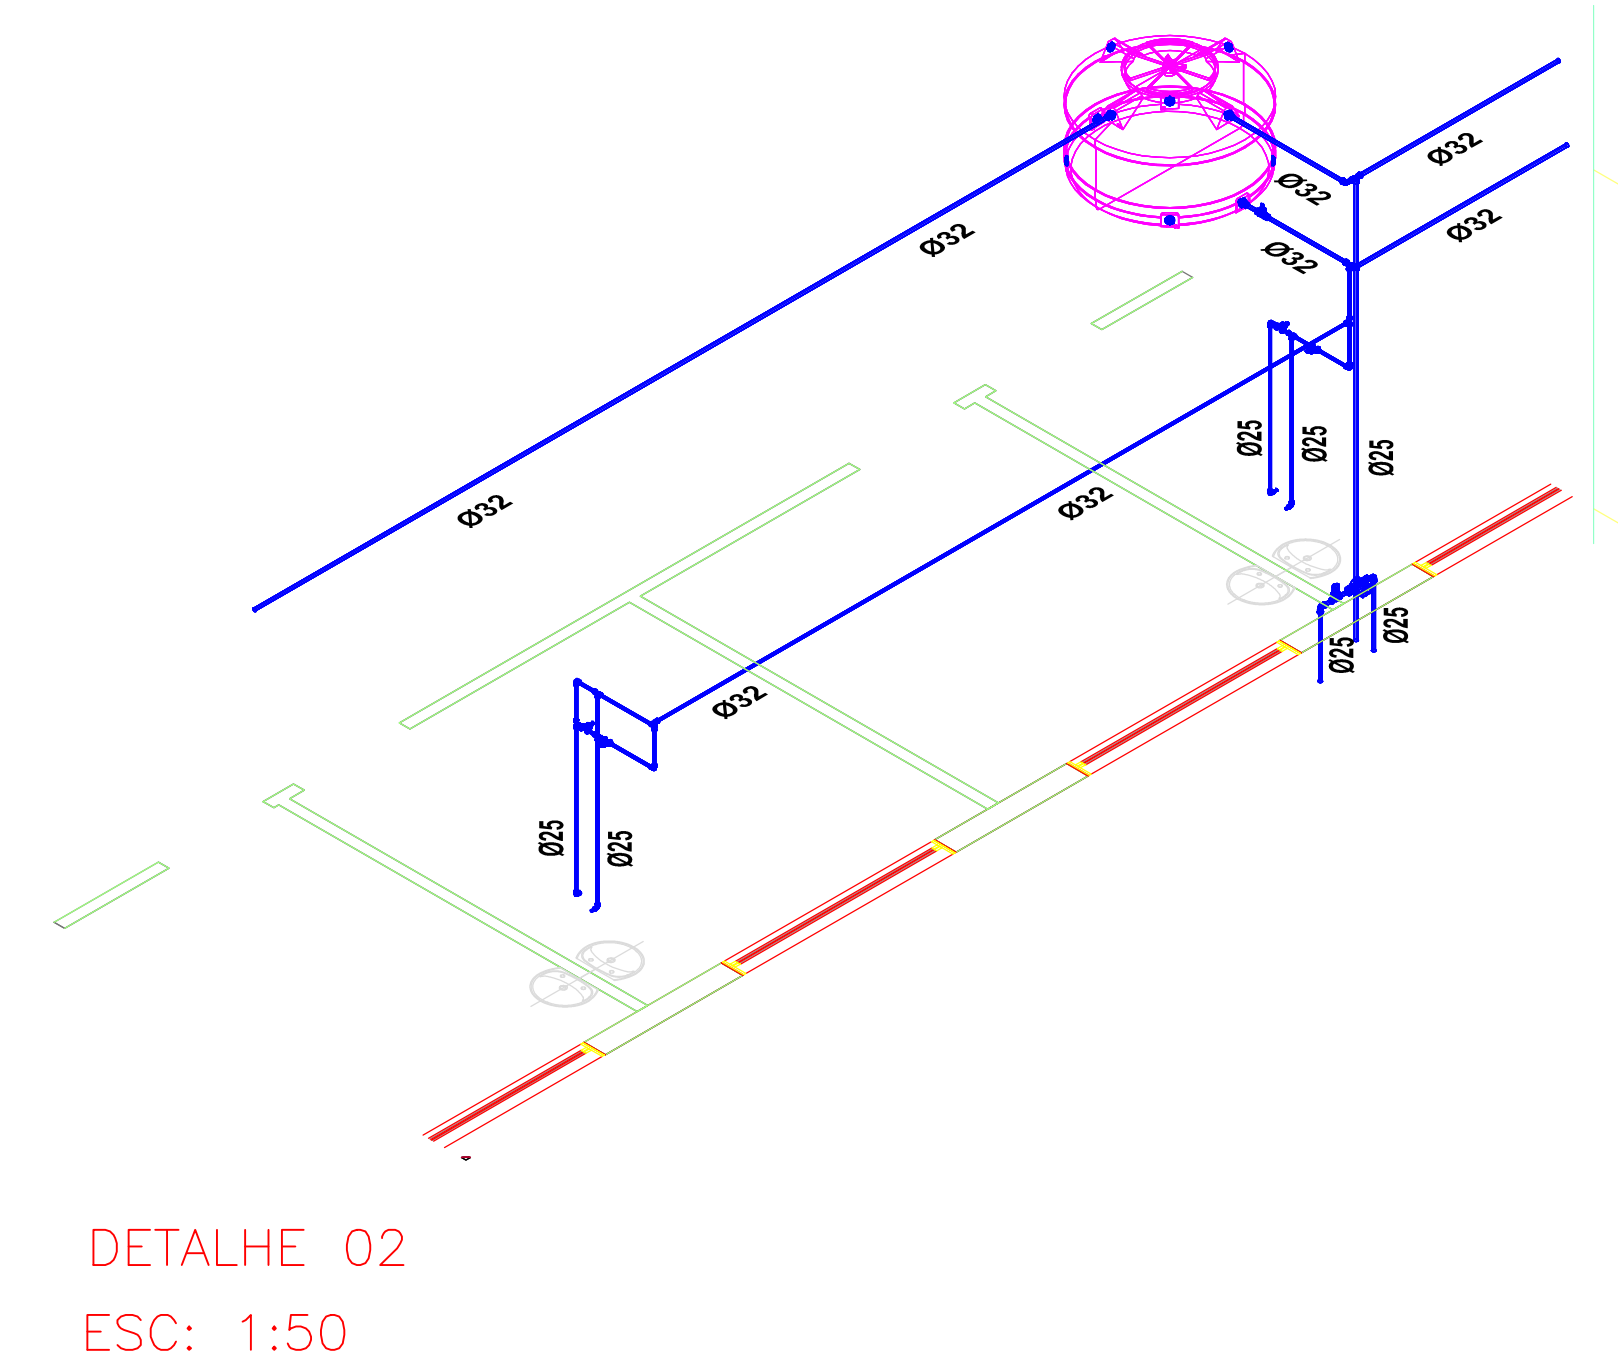
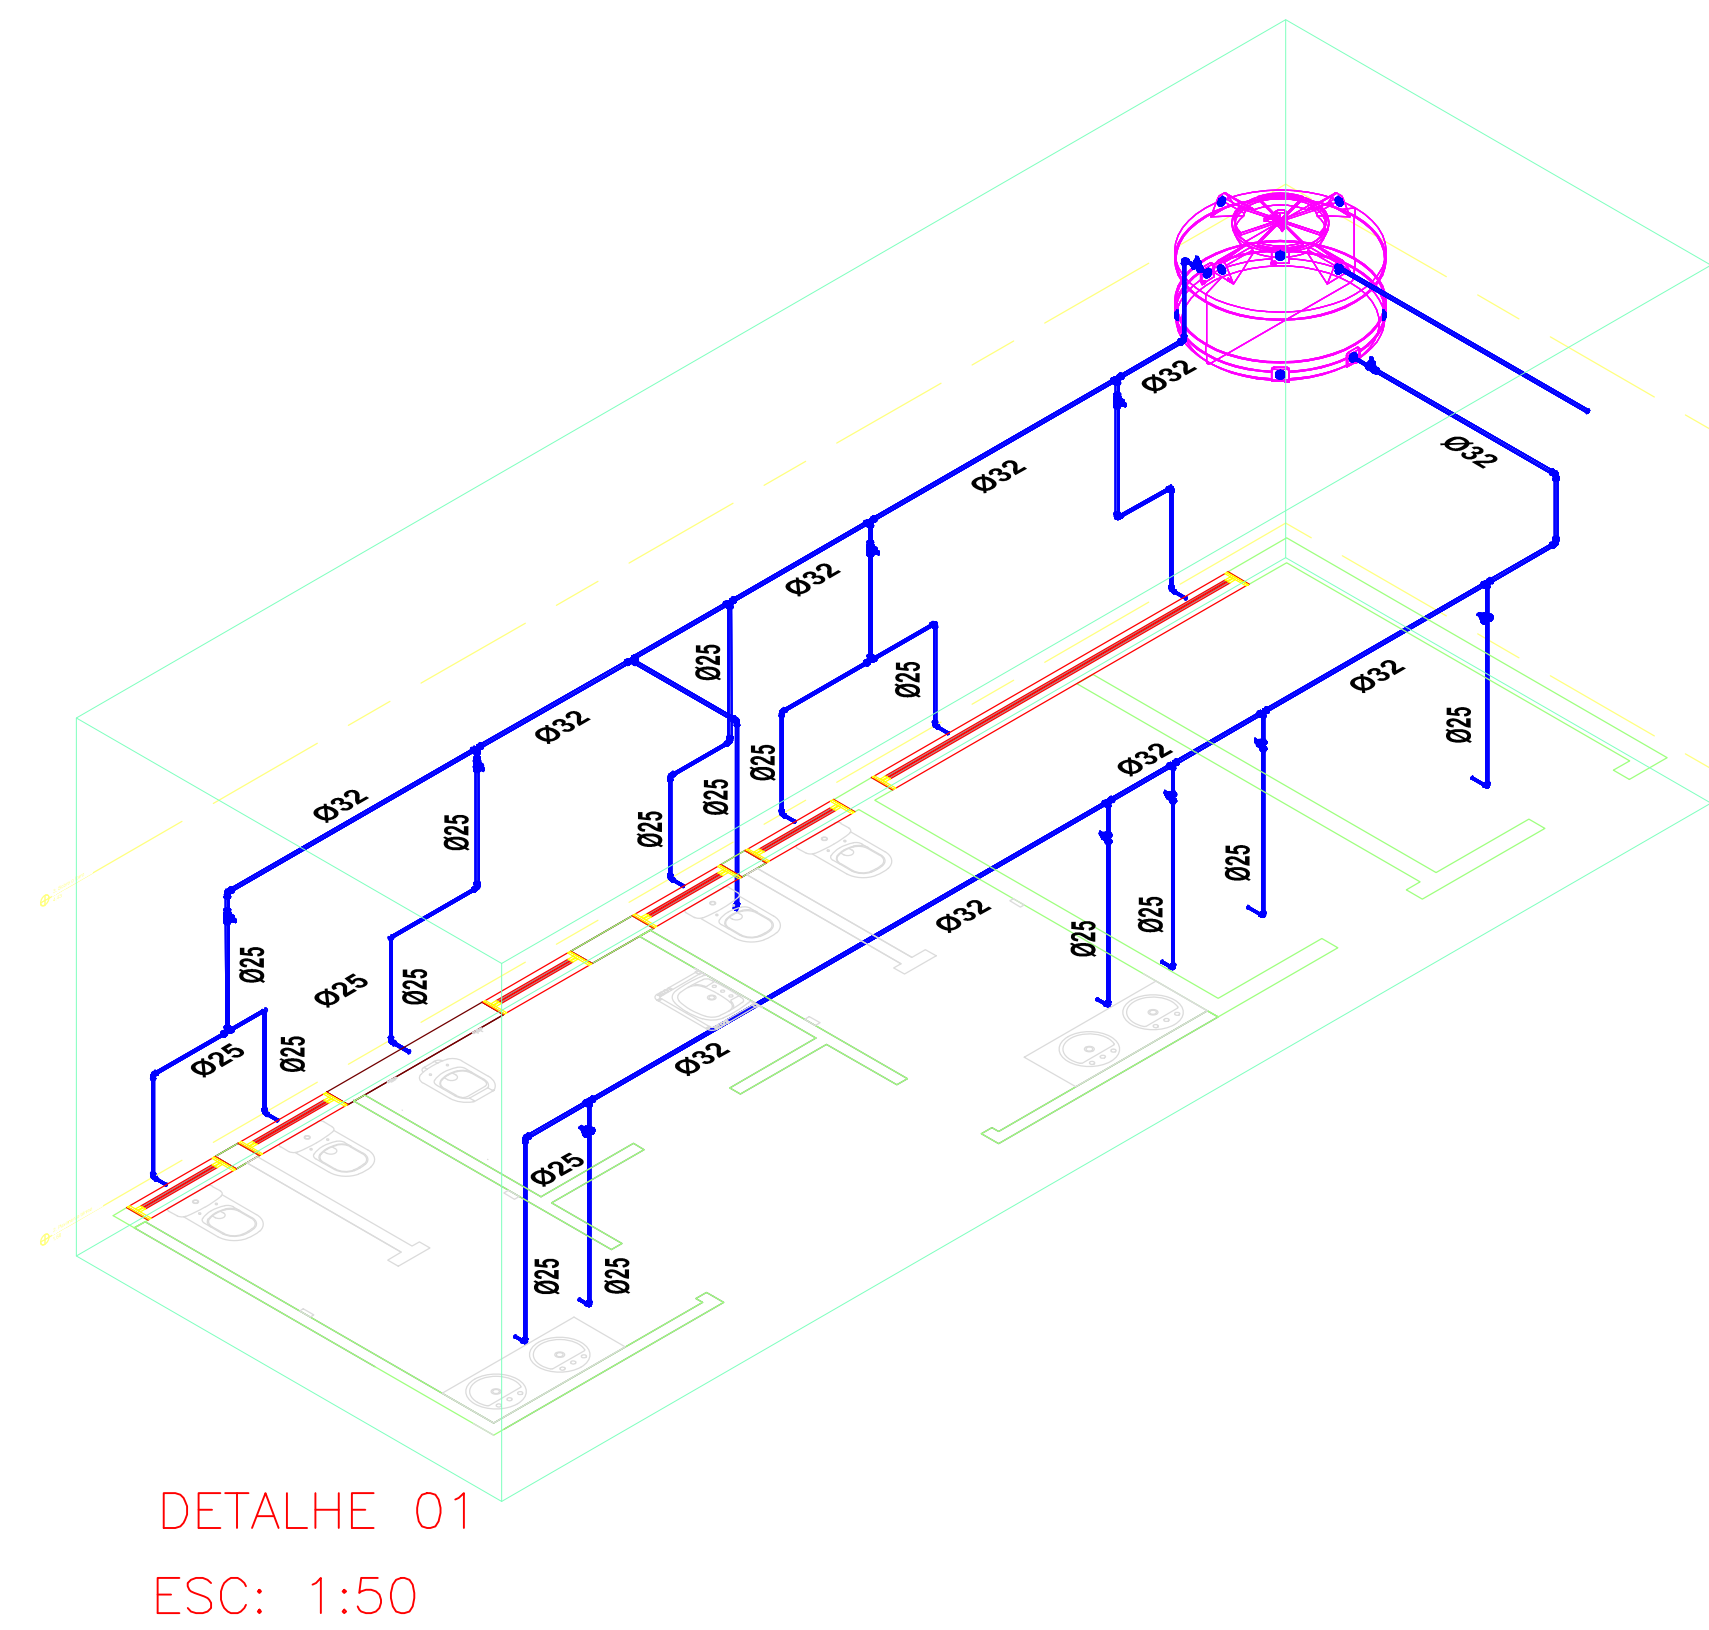
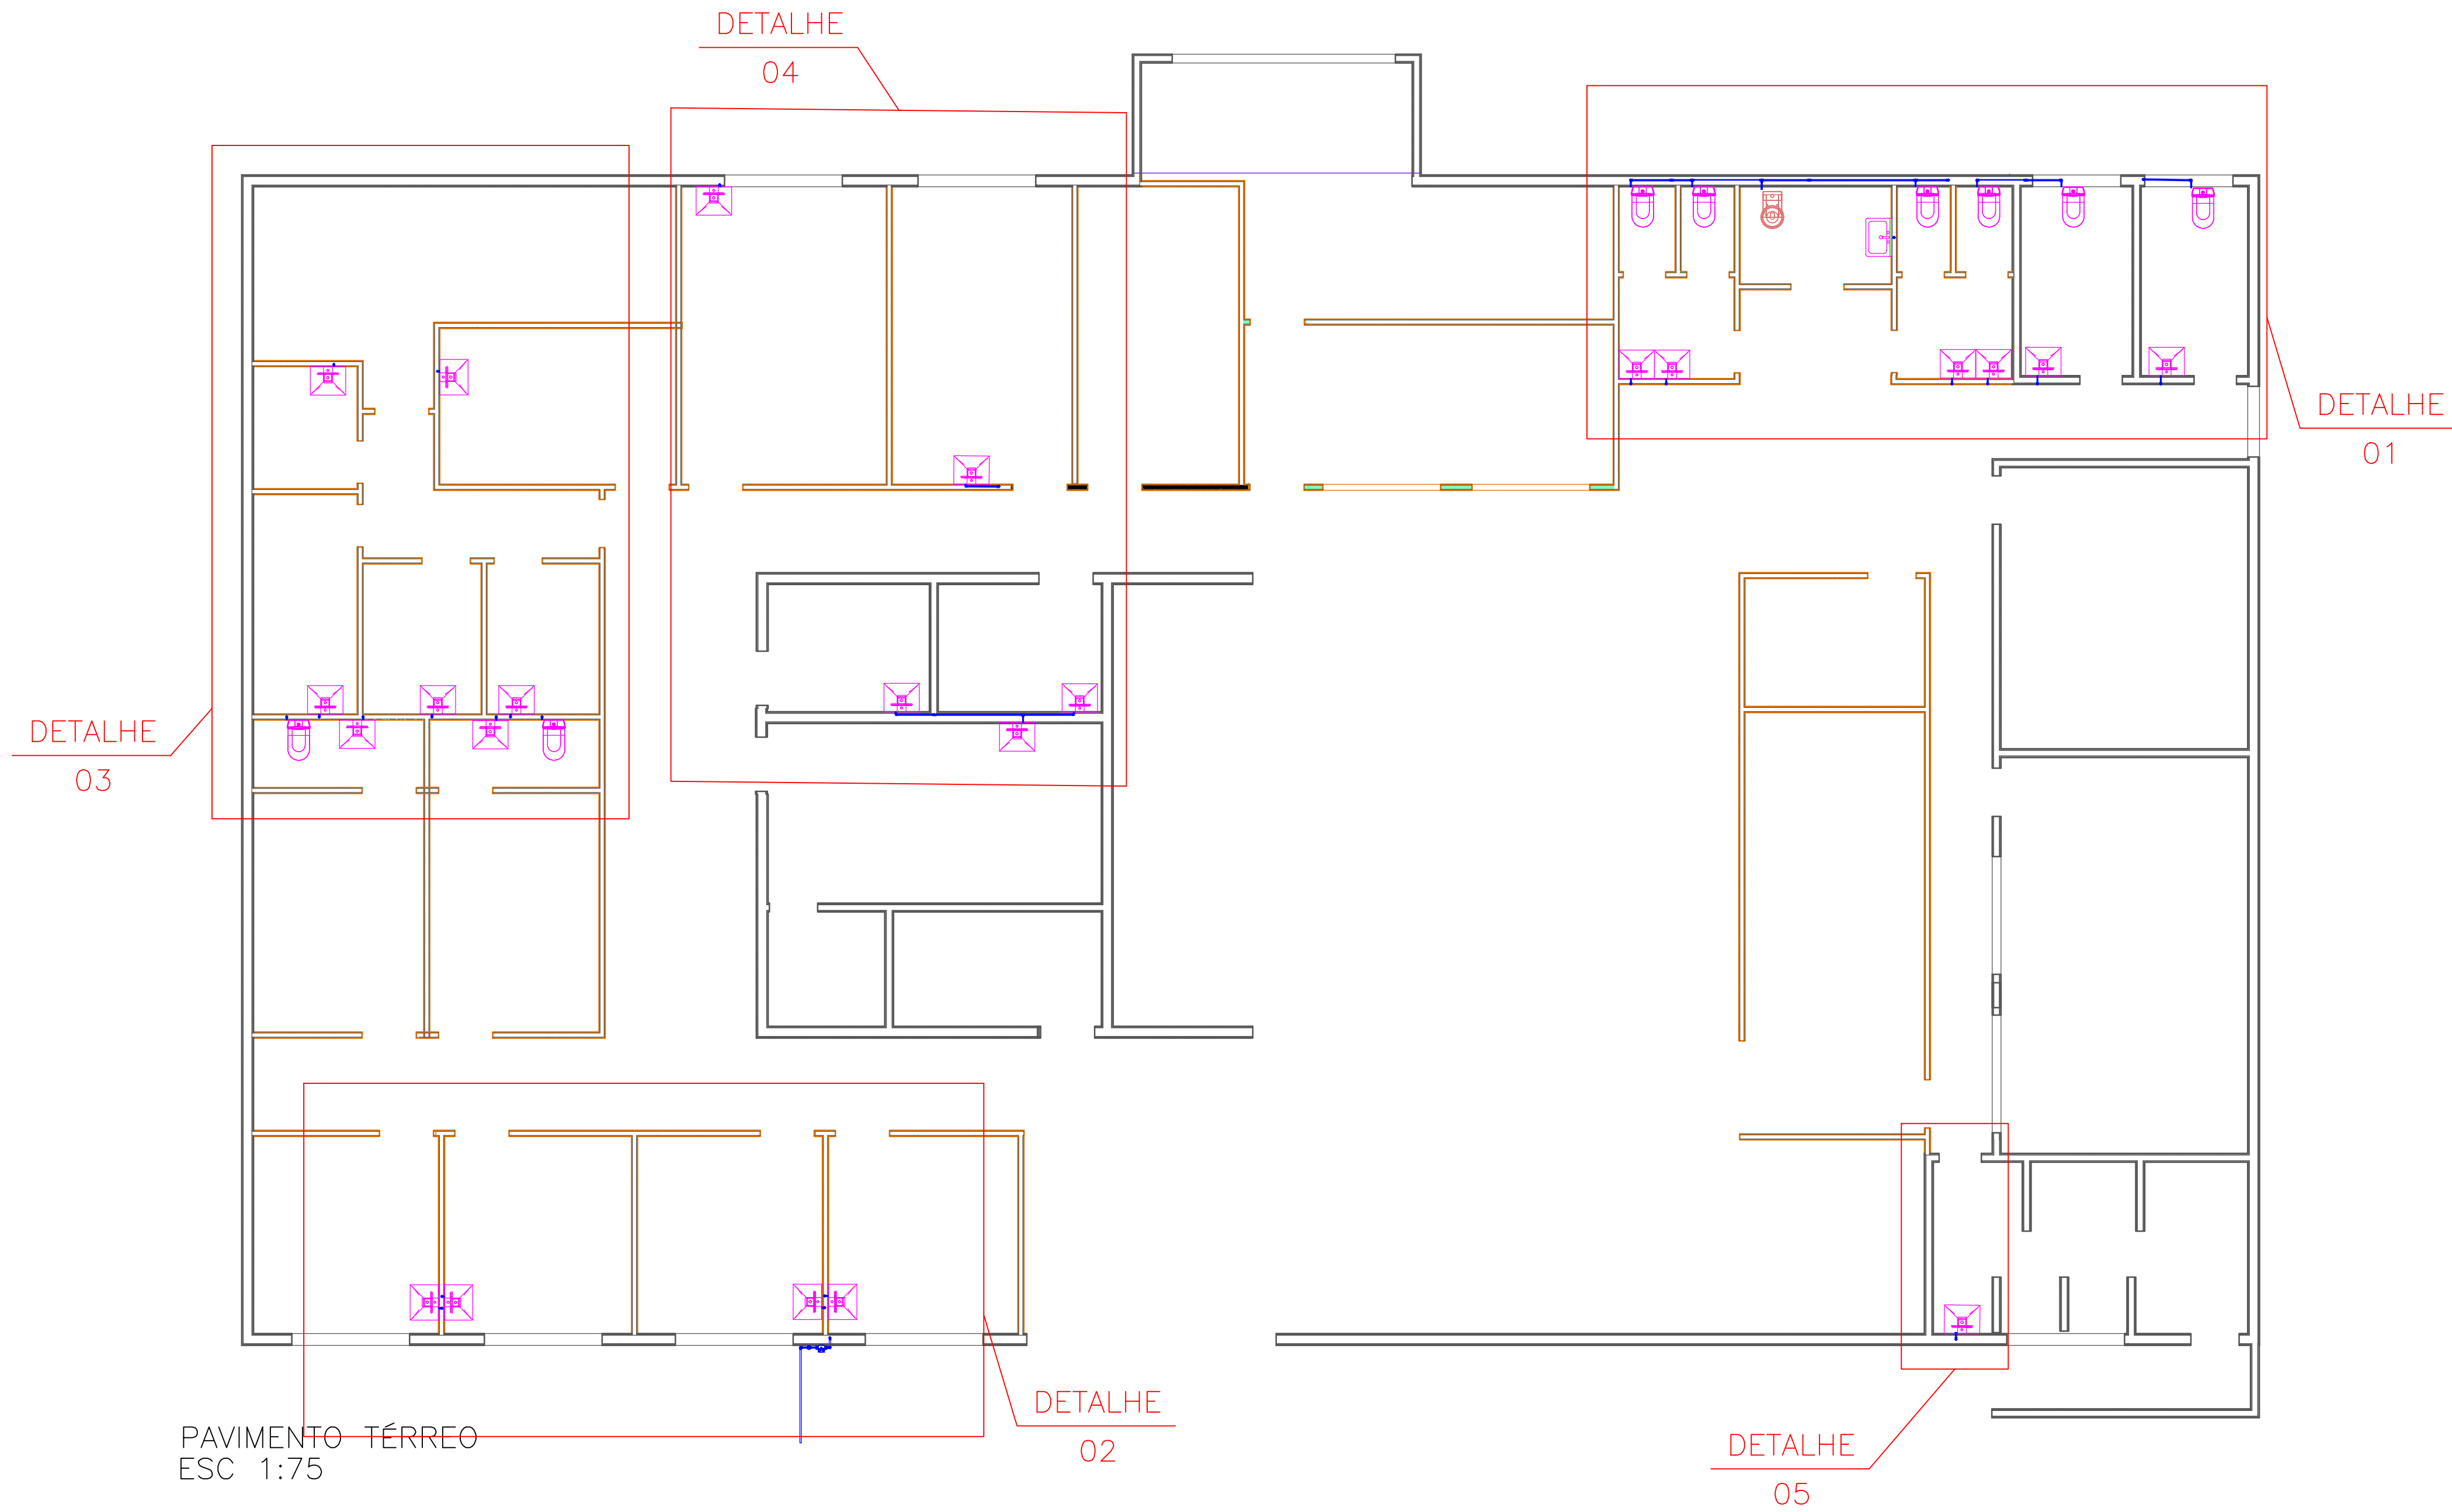
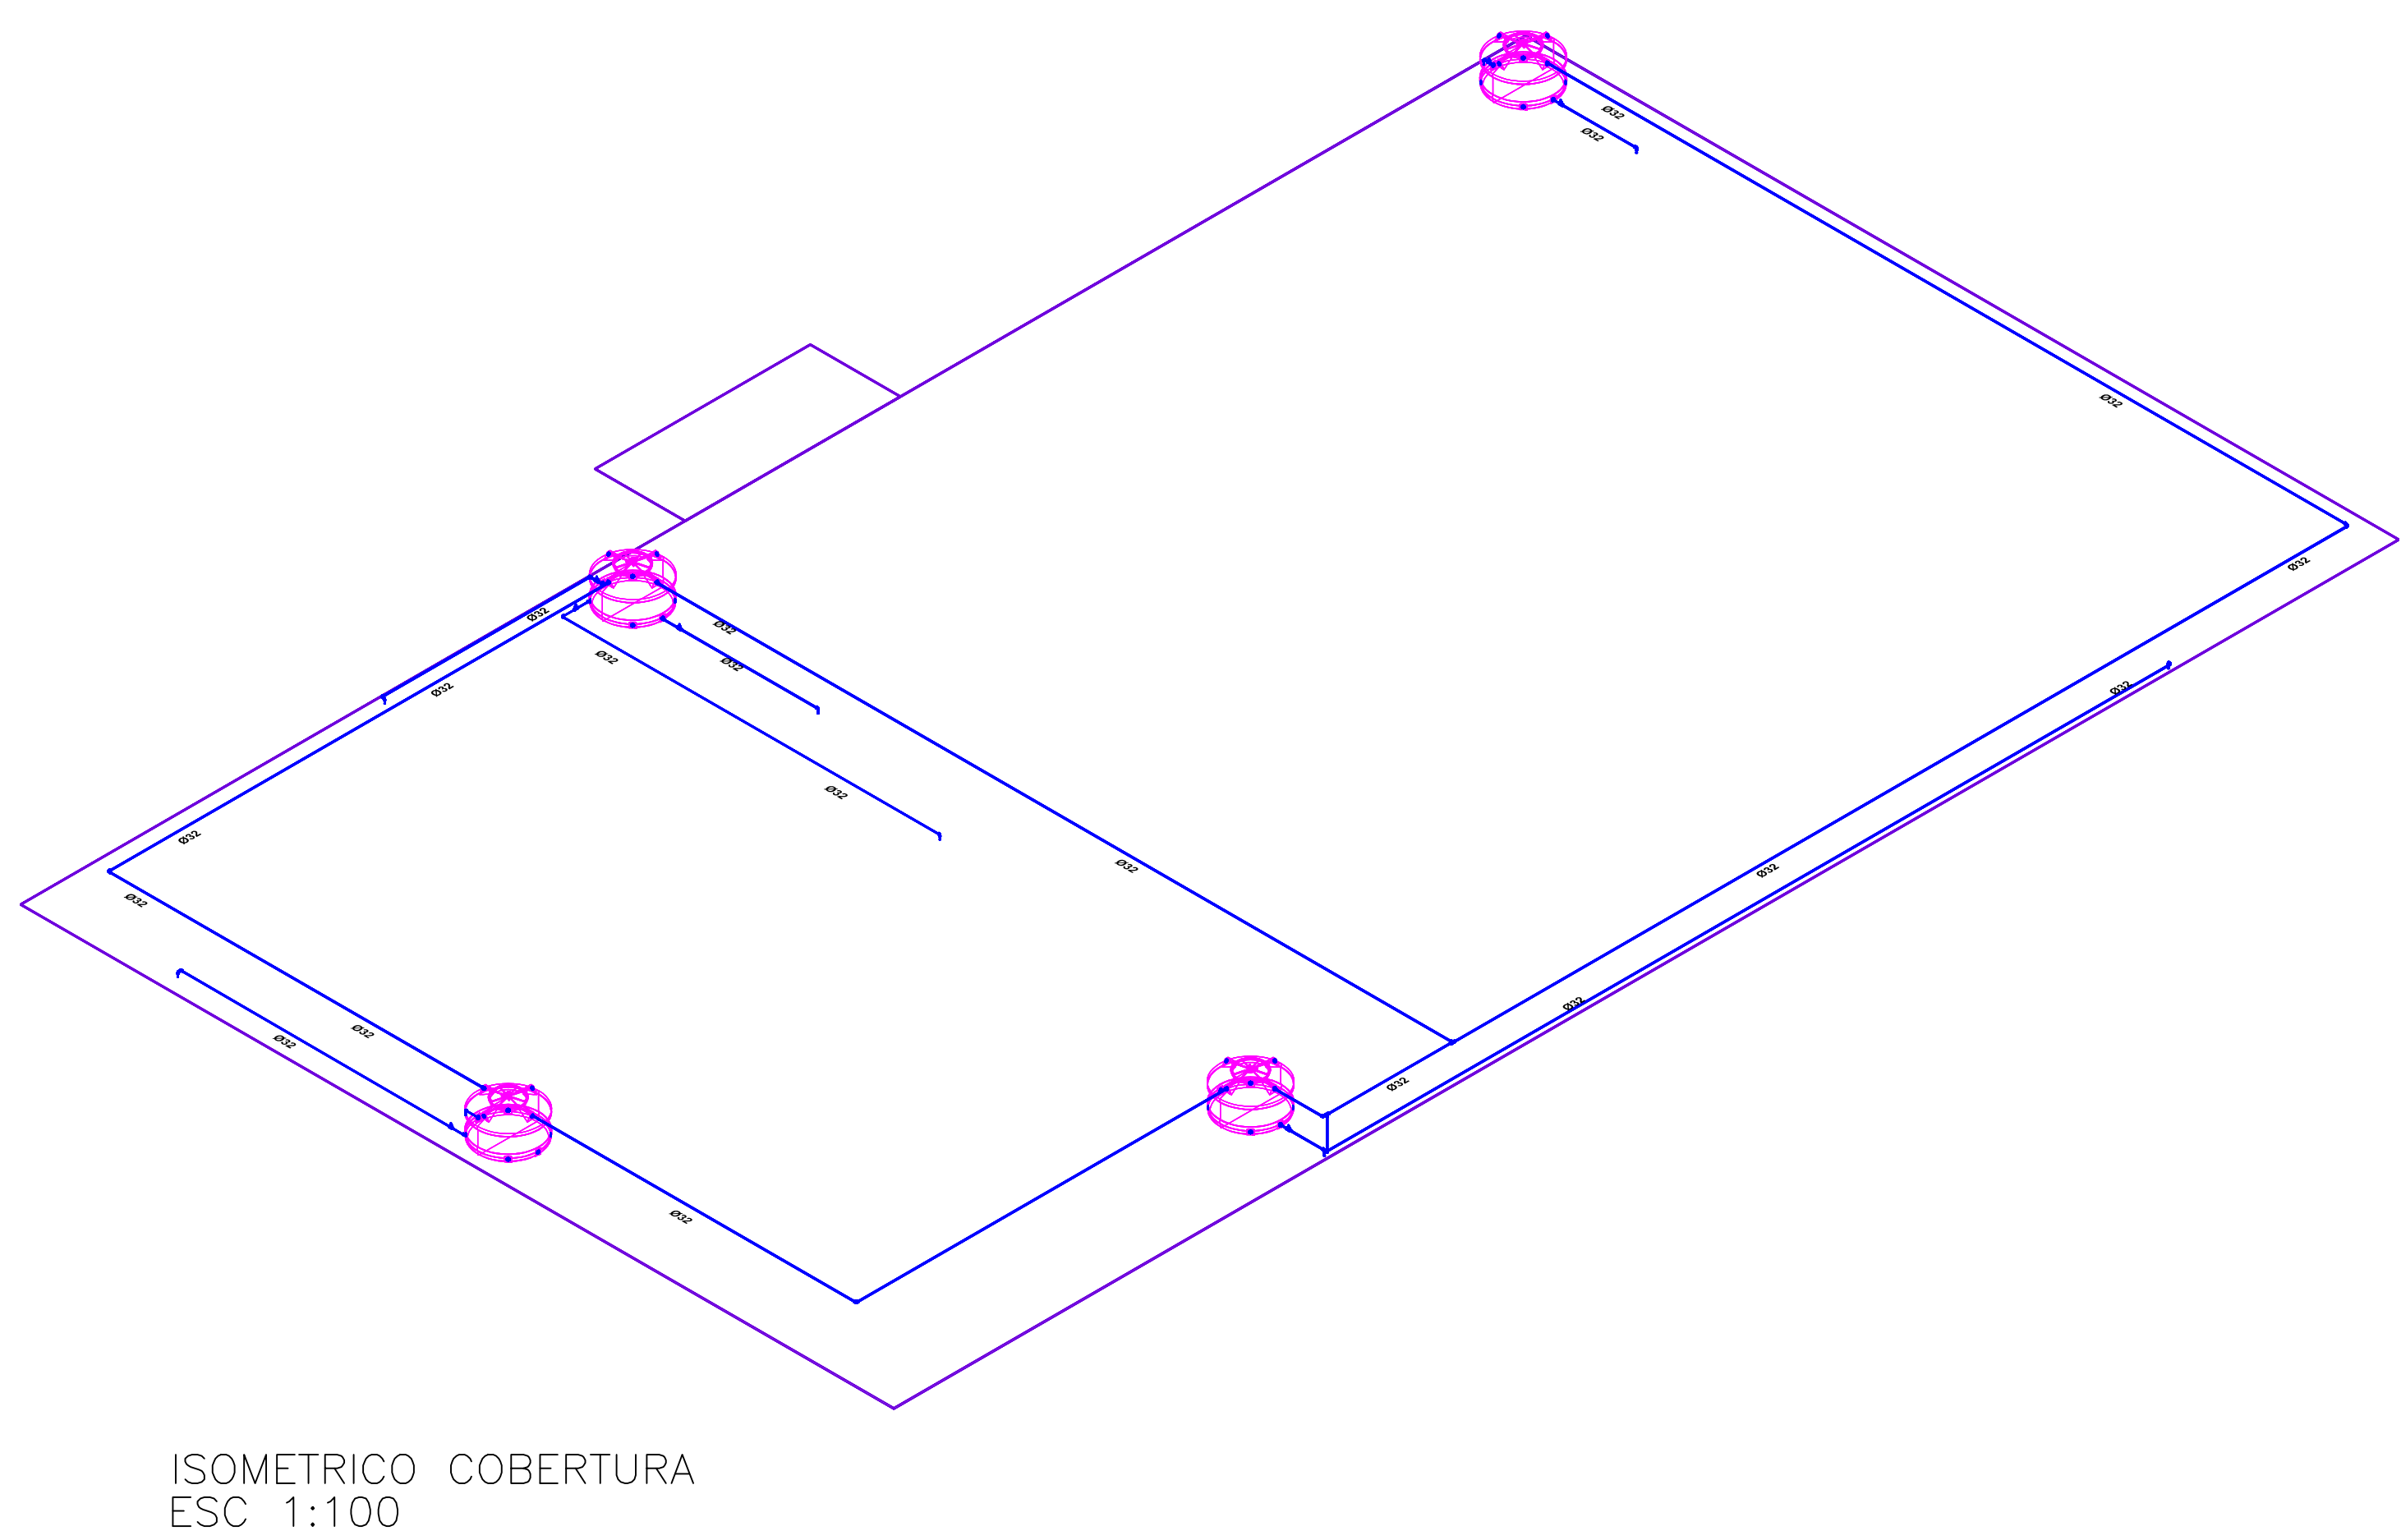


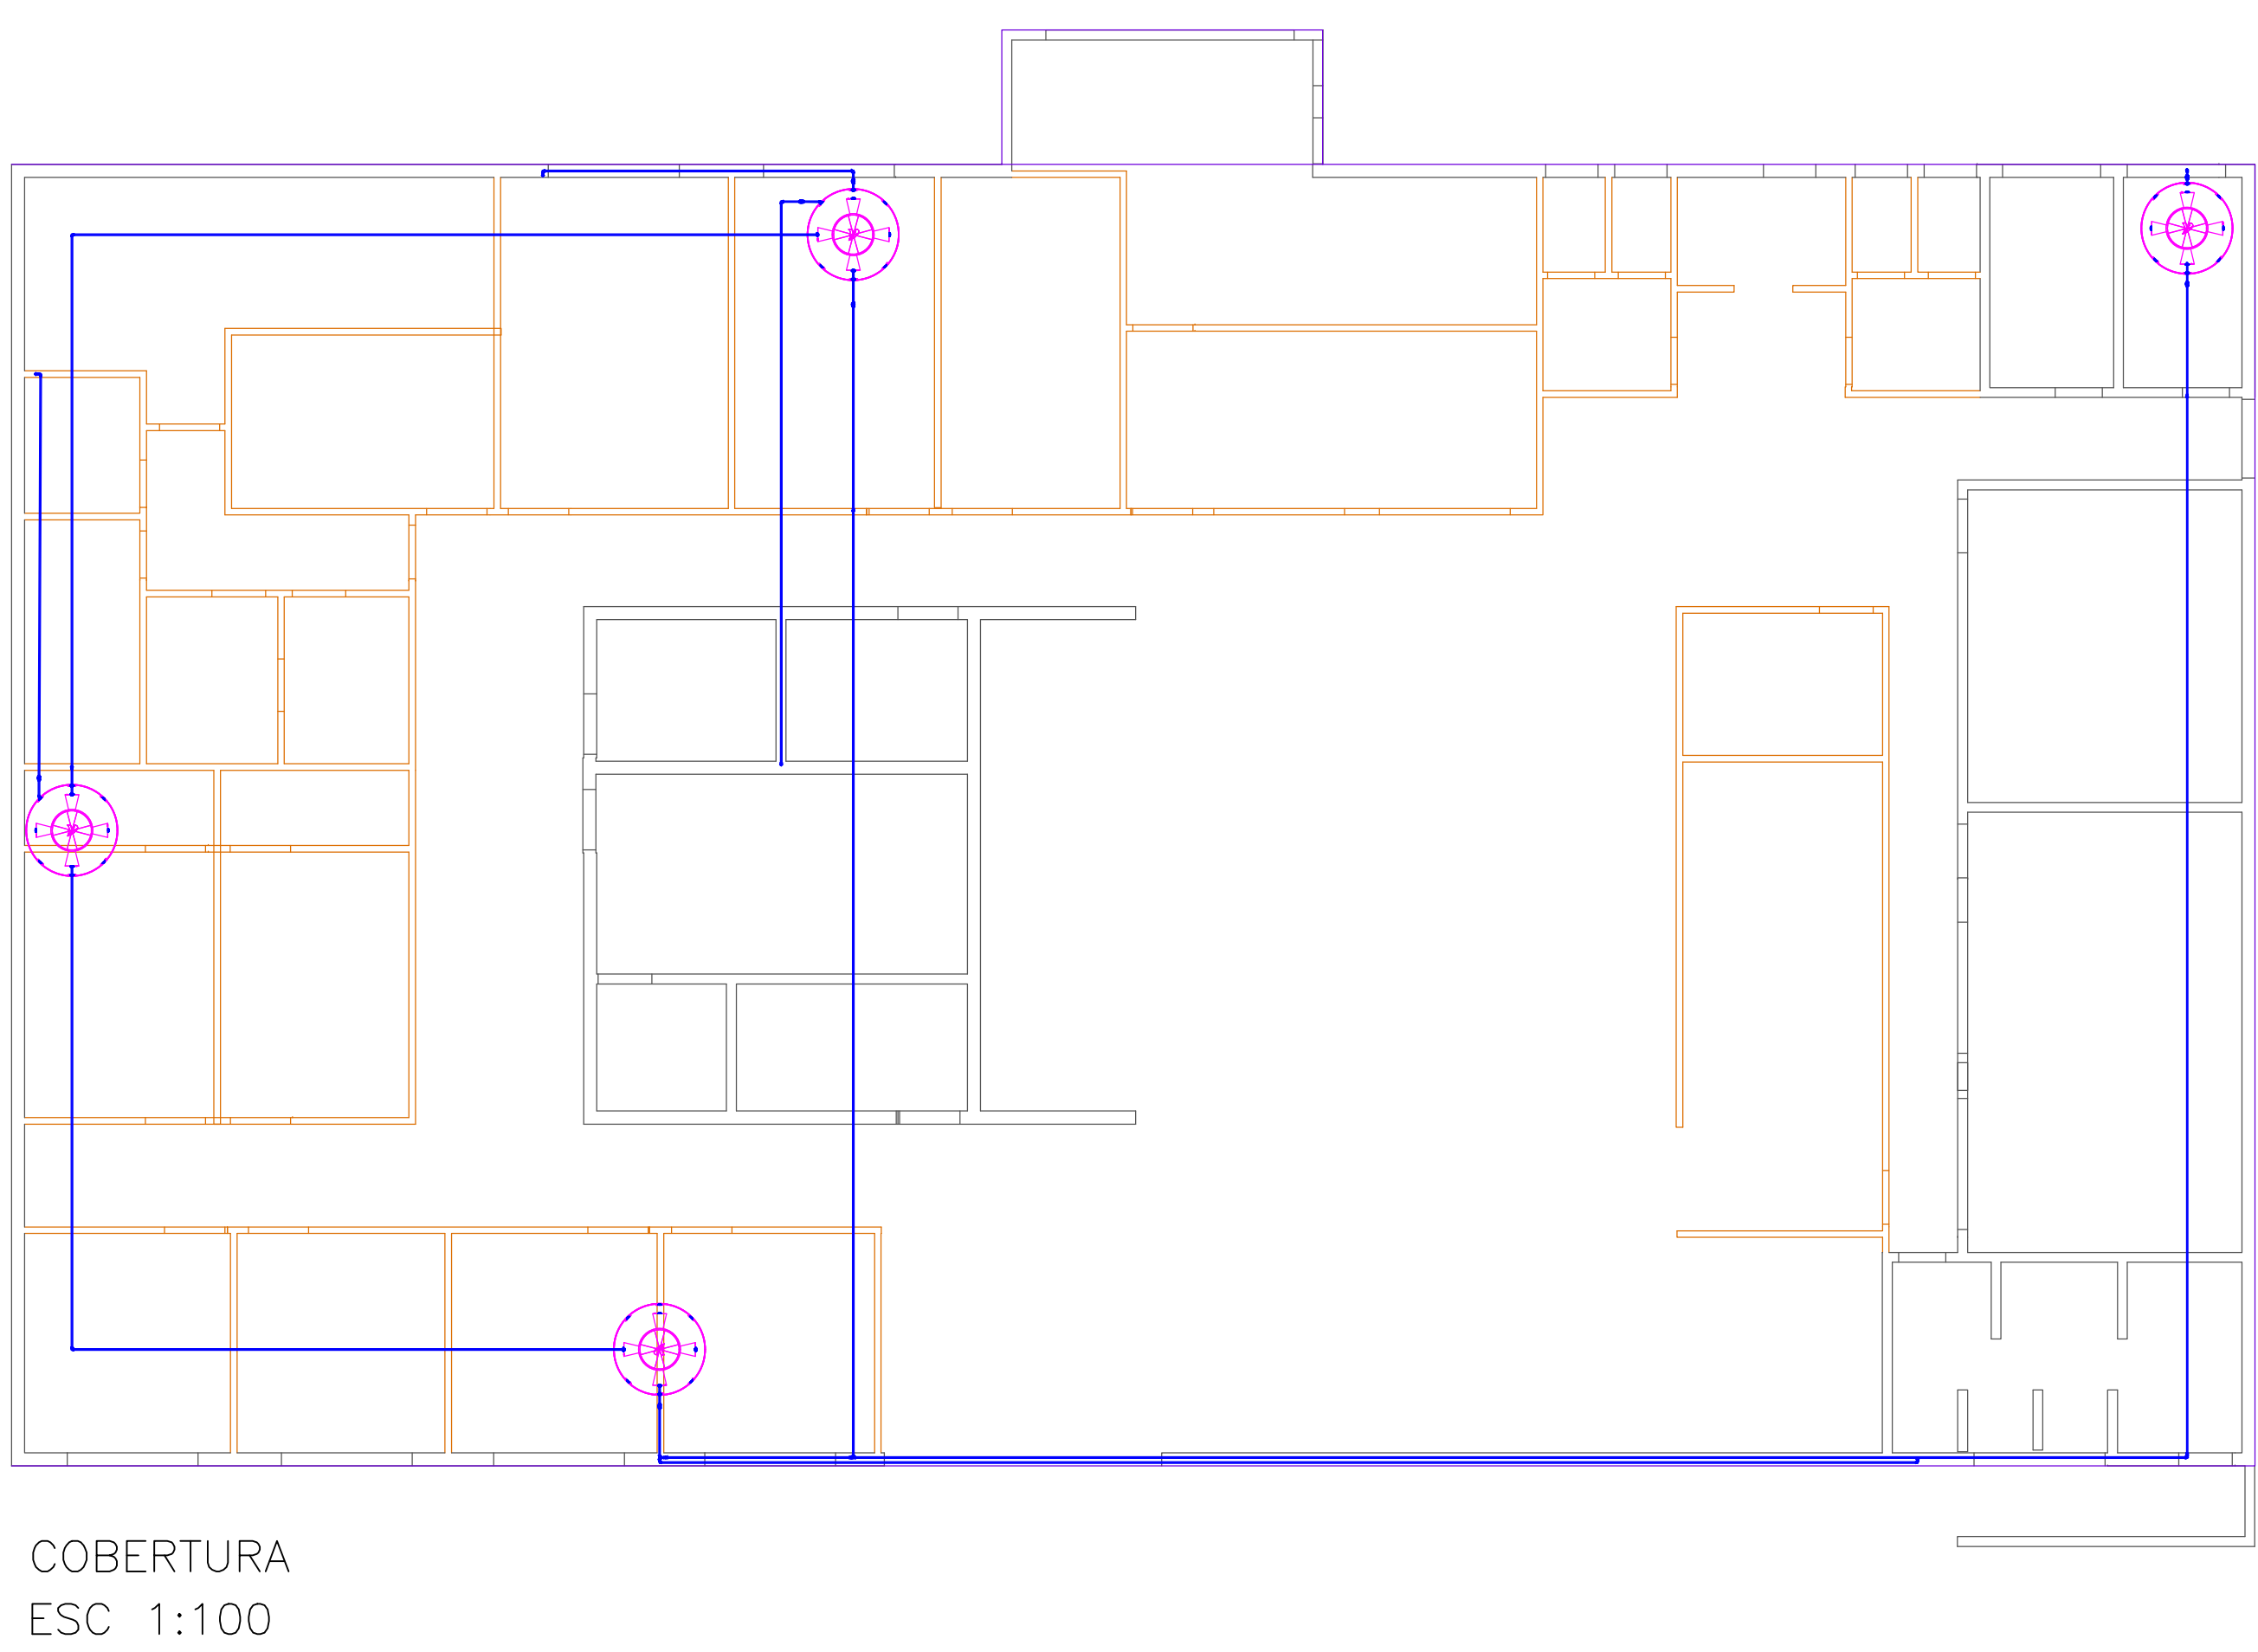

LEGENDA			
	PIA		JUNÇÃO "T"
	VASO SANITARIO		CURVA 90°
	CAIXA D'AGUA		TUBULAÇÃO AGUA FRIA
	TUBO QUE DESCE / SOBE		REGISTRO GERAL DE GAVETA
	DIAMETRO DO TUBO		

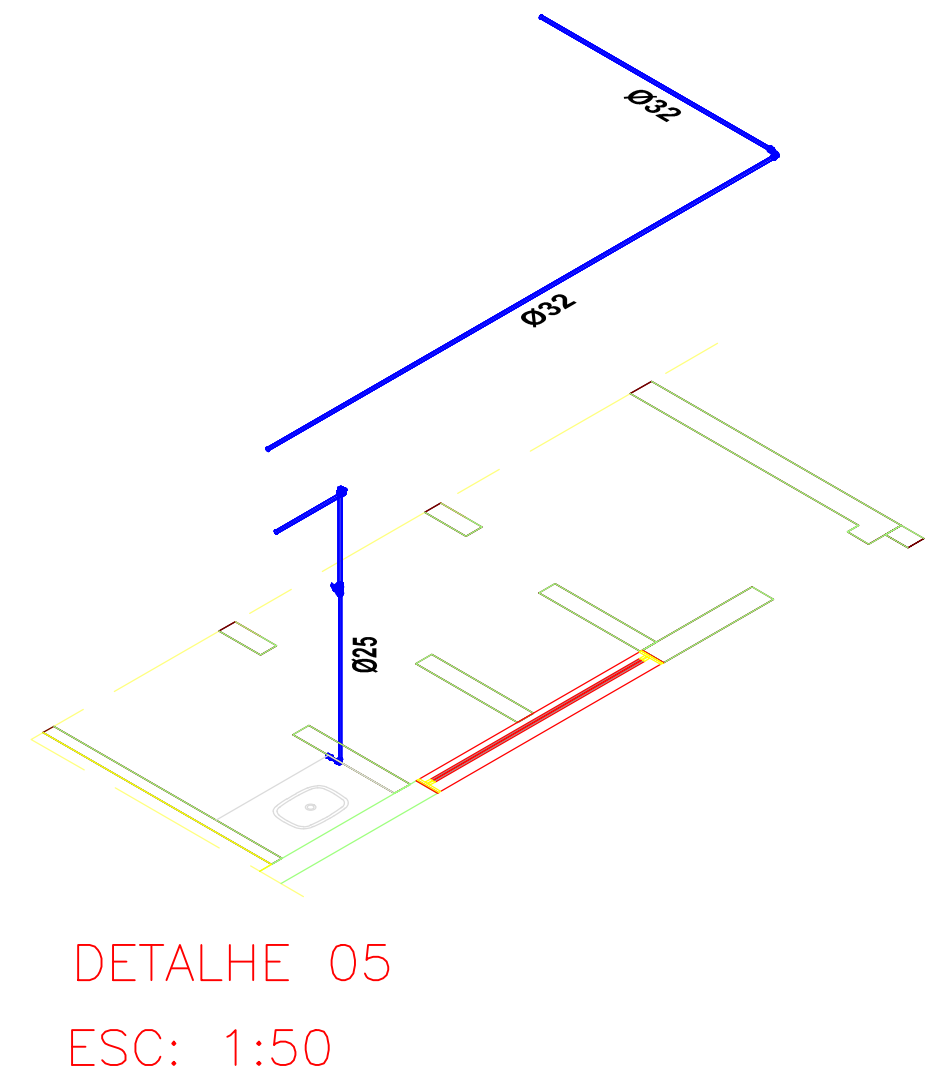

PROJETO DE AGUA FRIA		FOLHA 01/01
ASSUNTO: PROJETO DE EXECUÇÃO DE AMPLIAÇÃO E REFORMA DE ESPAÇO PÚBLICO – AGUA FRIA		
LOCAL: RUA ZORADE EVA DAS DORES, Nº 456, JD. DAS PALMEIRAS (CONFLUÊNCIA DO LOTEAMENTO JD. MARILÓ, DO LOTEAMENTO JD. DAS PALMEIRAS E LOTEAMENTO J. JD. VIRGINIA)		
PROPRIETÁRIO: PREFEITURA DE ITAPECERICA DA SERRA		
ESCALAS: 1:100, 1:75 E 1:50		INSCR. PREF. 0
SITUAÇÃO SEM ESCALA:		
		DECLARO QUE A APROVAÇÃO DO PROJETO NÃO IMPLICA NO RECONHECIMENTO POR PARTE DA PREFEITURA DO DIREITO DE PROPRIEDADE DO TERRENO.
		PROPRIETÁRIO: PREFEITURA MUNICIPAL DE ITAPECERICA DA SERRA PREFEITO: RAMON PIRES CORSINI CPF: 46.523.130/0001-00
VIDE FL. 1		SECRETÁRIO DE OBRAS E SERVIÇOS FERNANDO DE AGUIAR ANDRADE
ENLUX ENGENHARIA E CONSTRUÇÕES CNPJ: 08.888.888/0001-00 END. RESPONSÁVEL: EMERSON IZIDORO LOPES CREASP: 5070076242 ART: 2620230663142		
ENR. DOUGLAS LUIS GUIMARAES FISCAL RESPONSÁVEL PELA OBRA CREA: 507008310		
DATA DO PROJETO: 02 DE ABRIL DE 2025		