


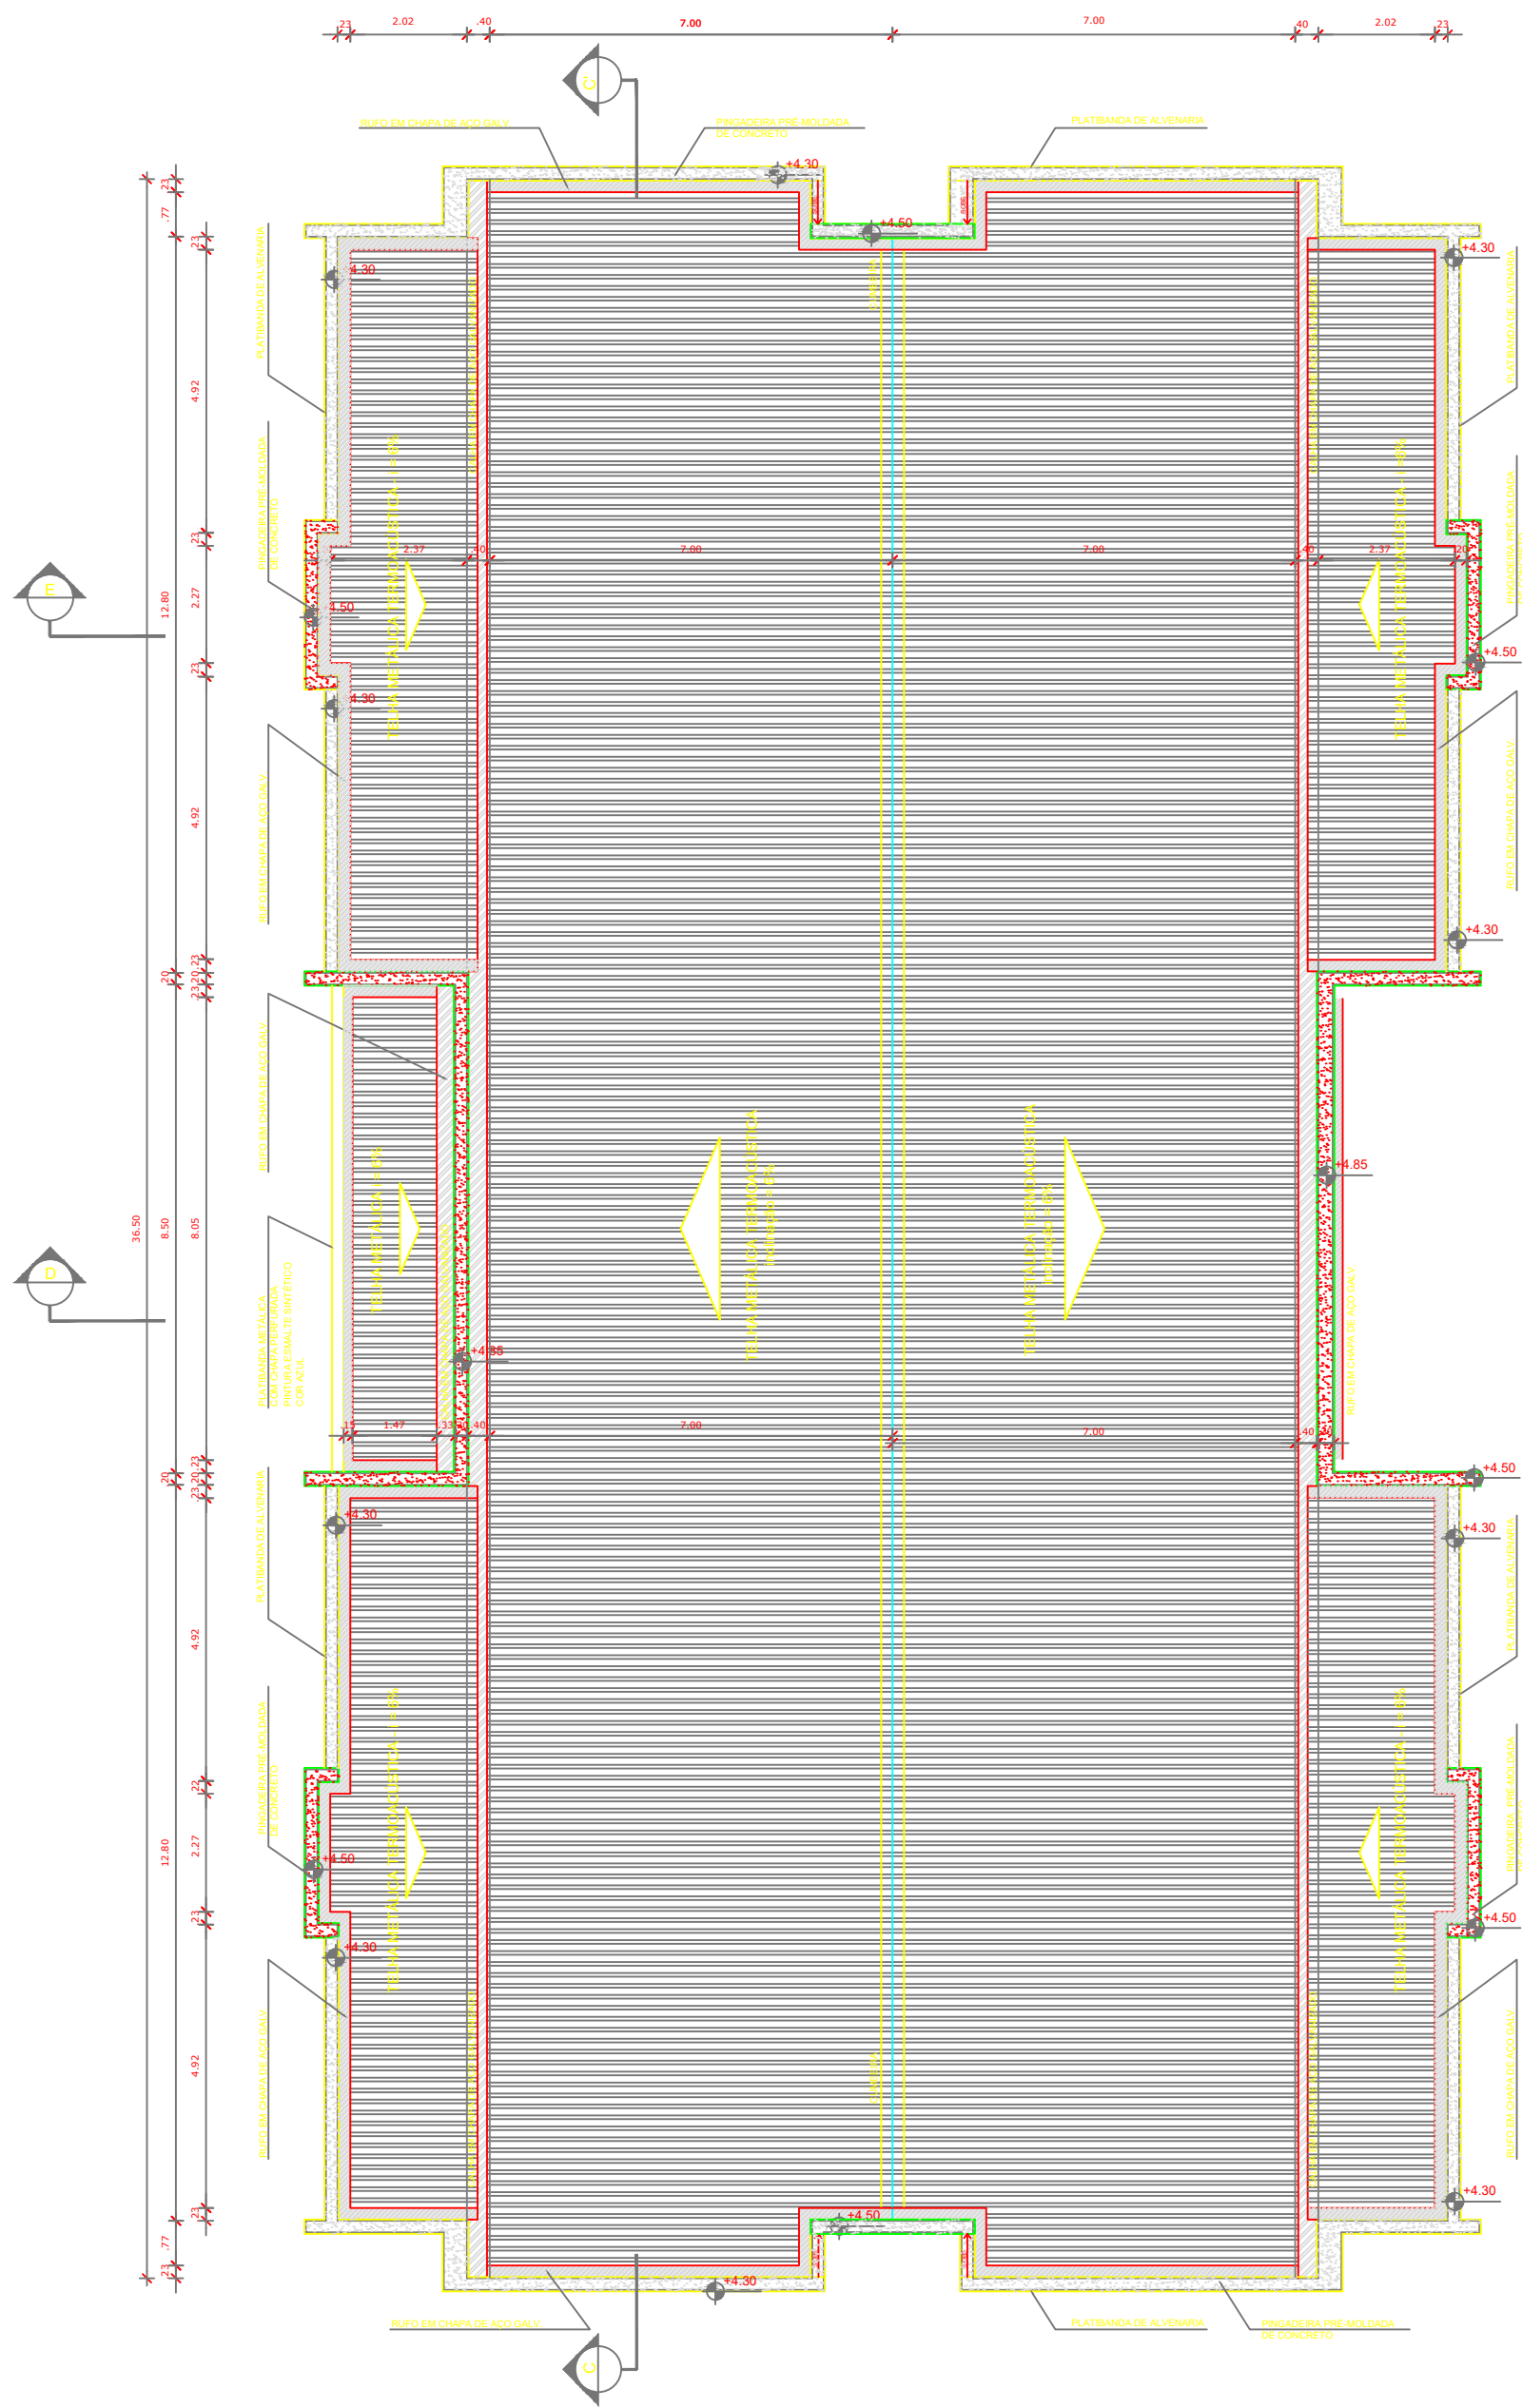


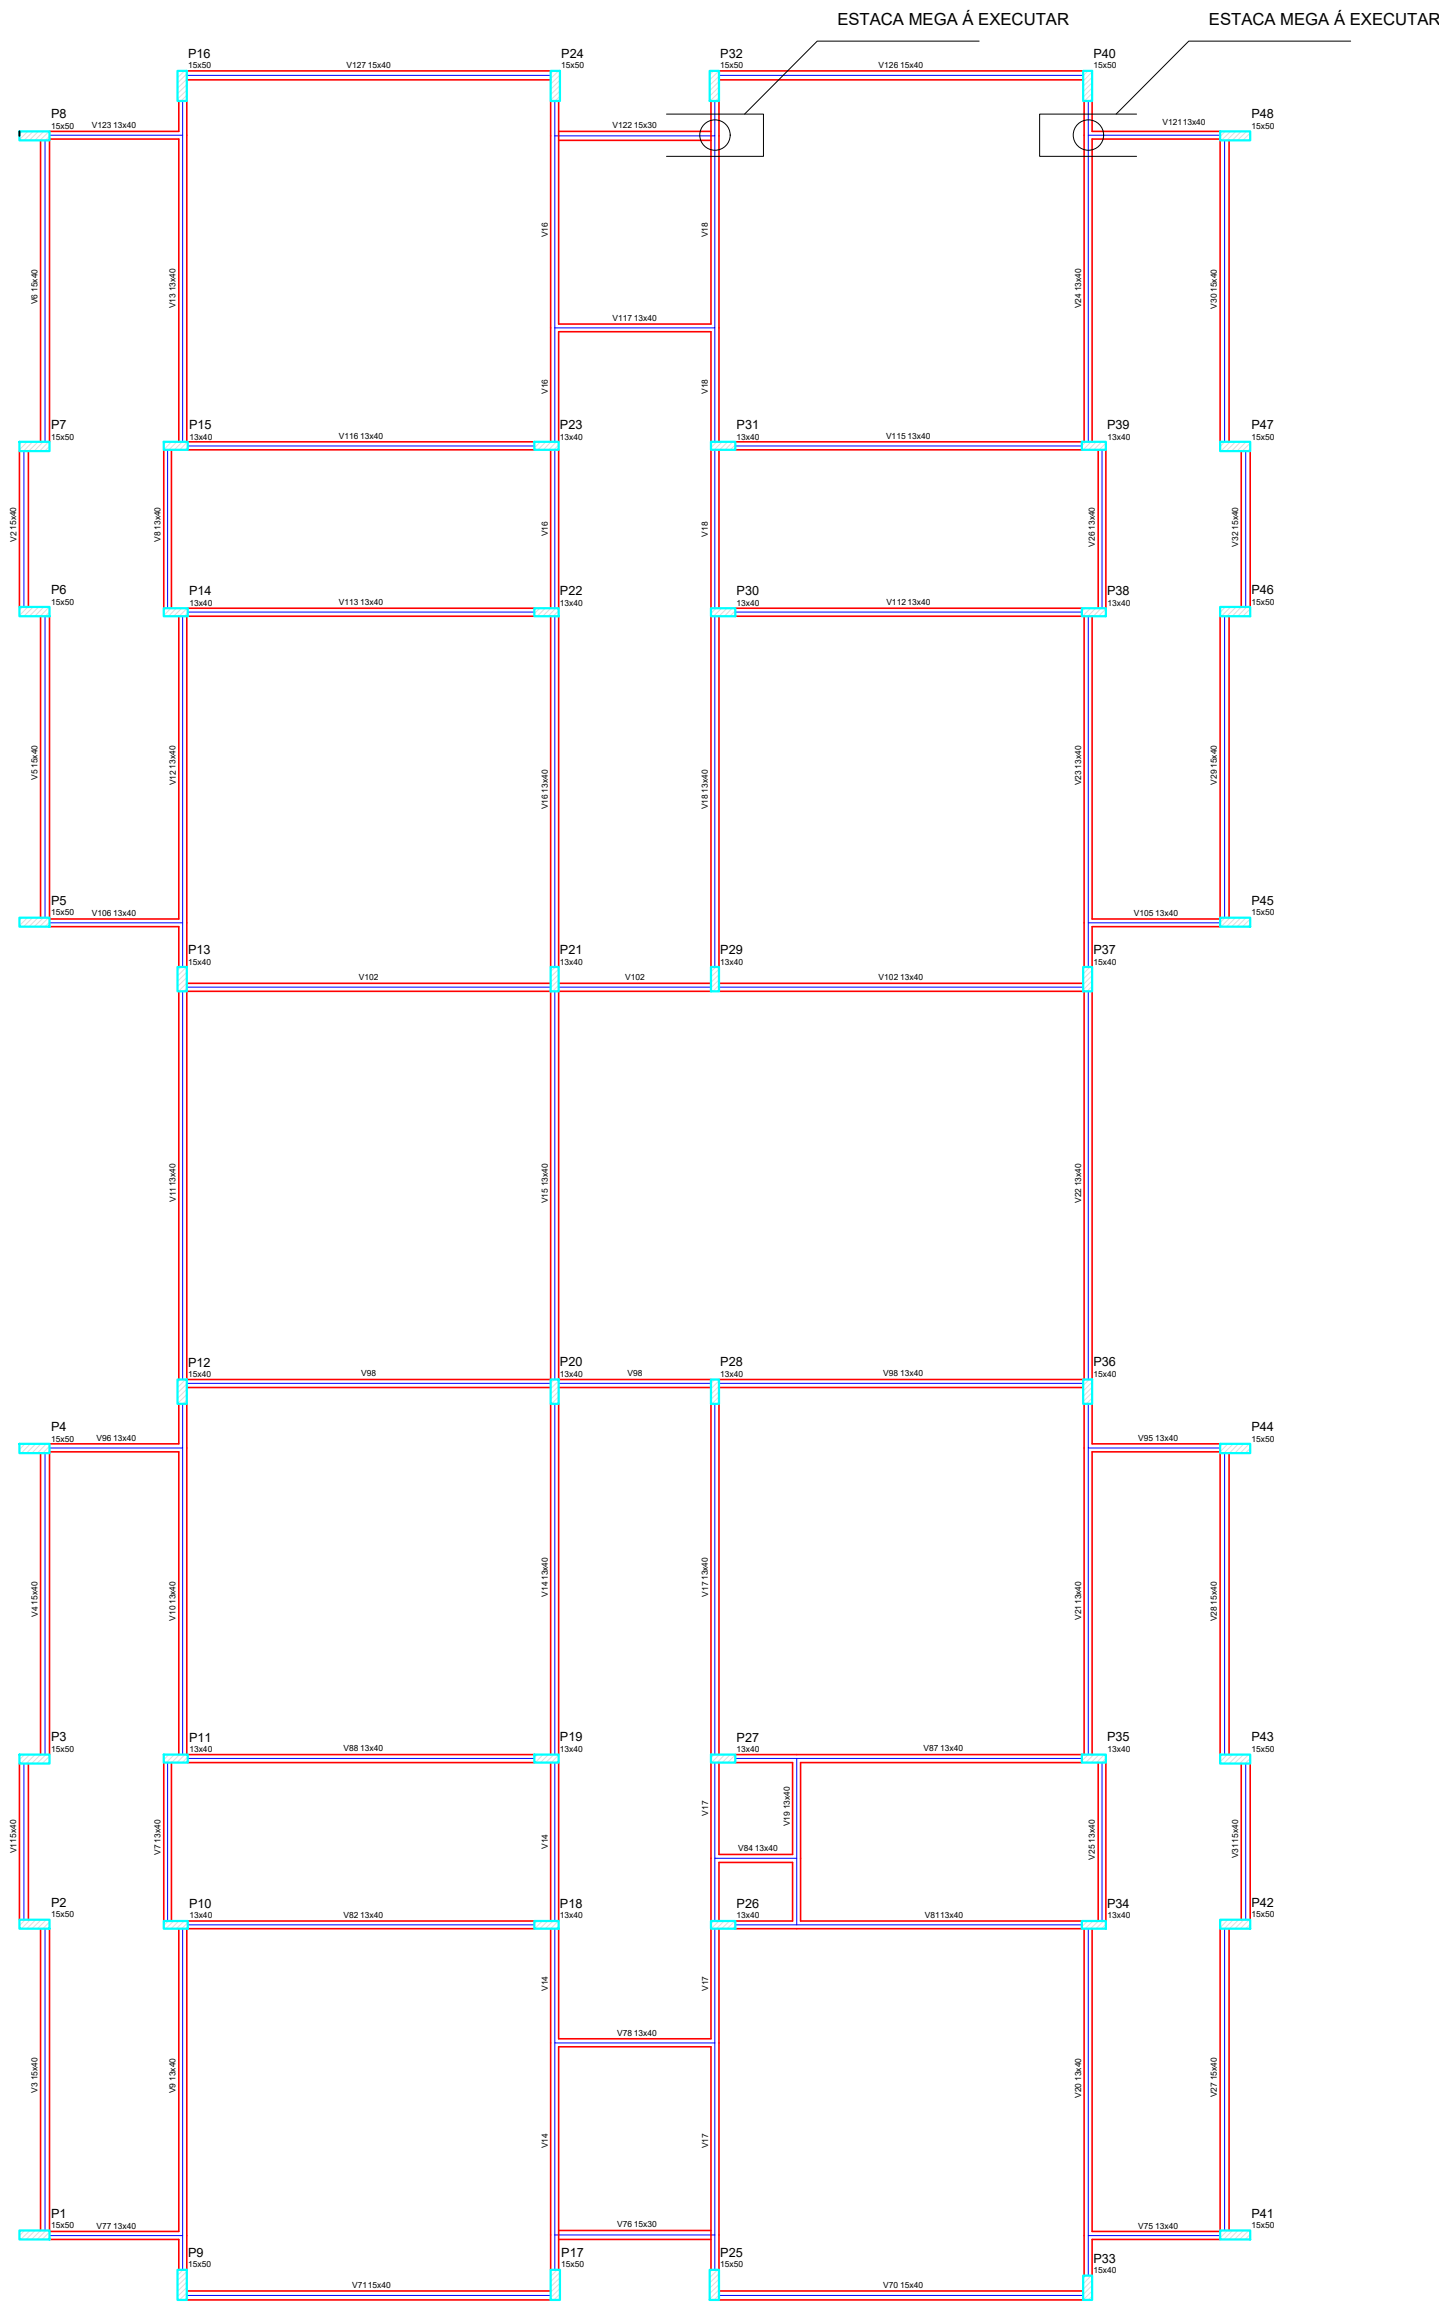




ESCALA: 1/125

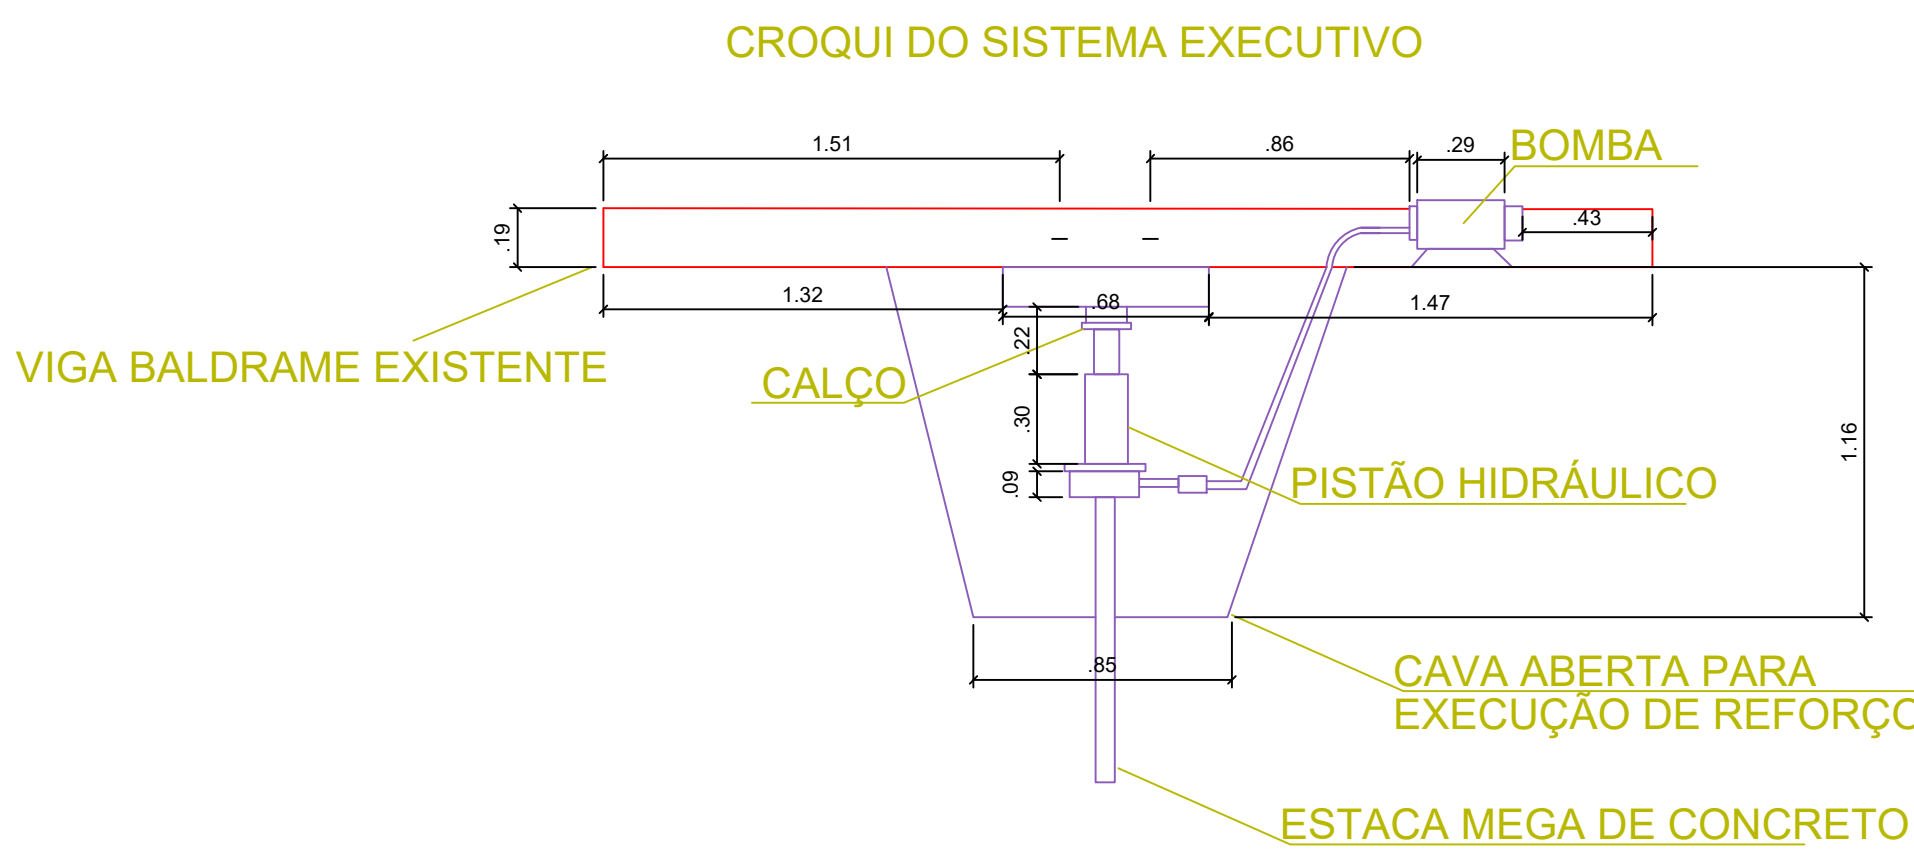


ESCALA: 1/125

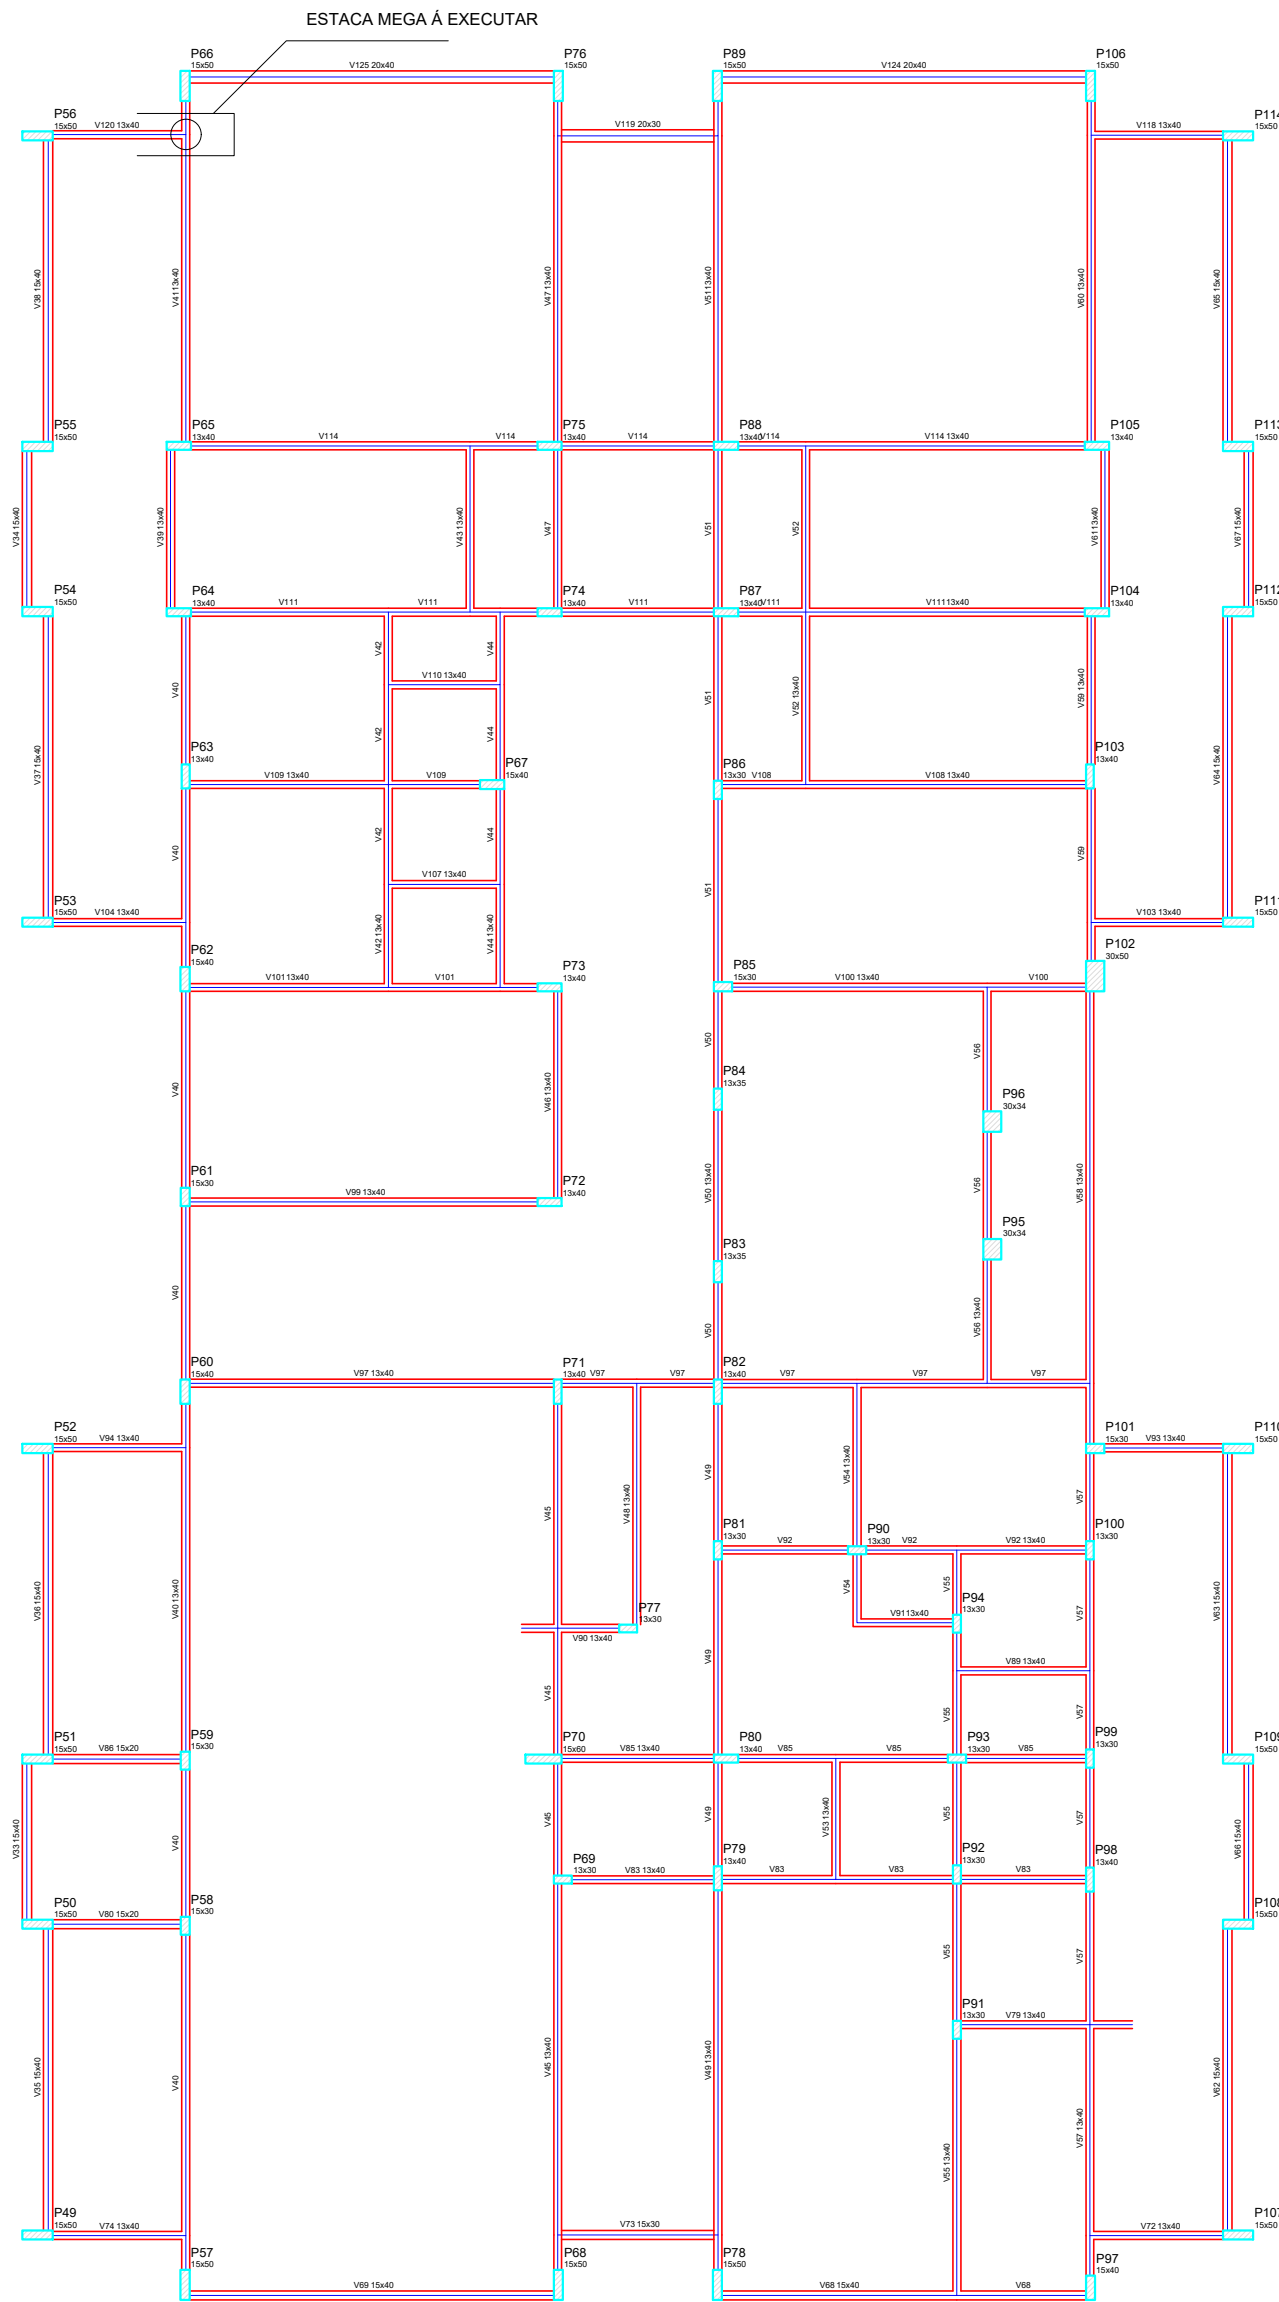

ESCALA: 1/25

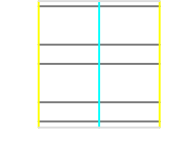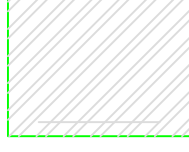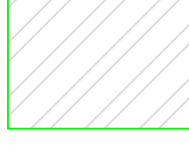LEGENDA SISTEMA DE COBERTURA		
ITEM		QUANTIDADE
	TELHA METÁLICA TERMOACÚSTICA TRAPEZOIDAL	220 m²
	CUMEEIRA	37 m
	RUFO EM CHAPA DE AÇO GALV.	120 m
	CALHA EM CHAPA DE AÇO GALVANIZADO	80 m

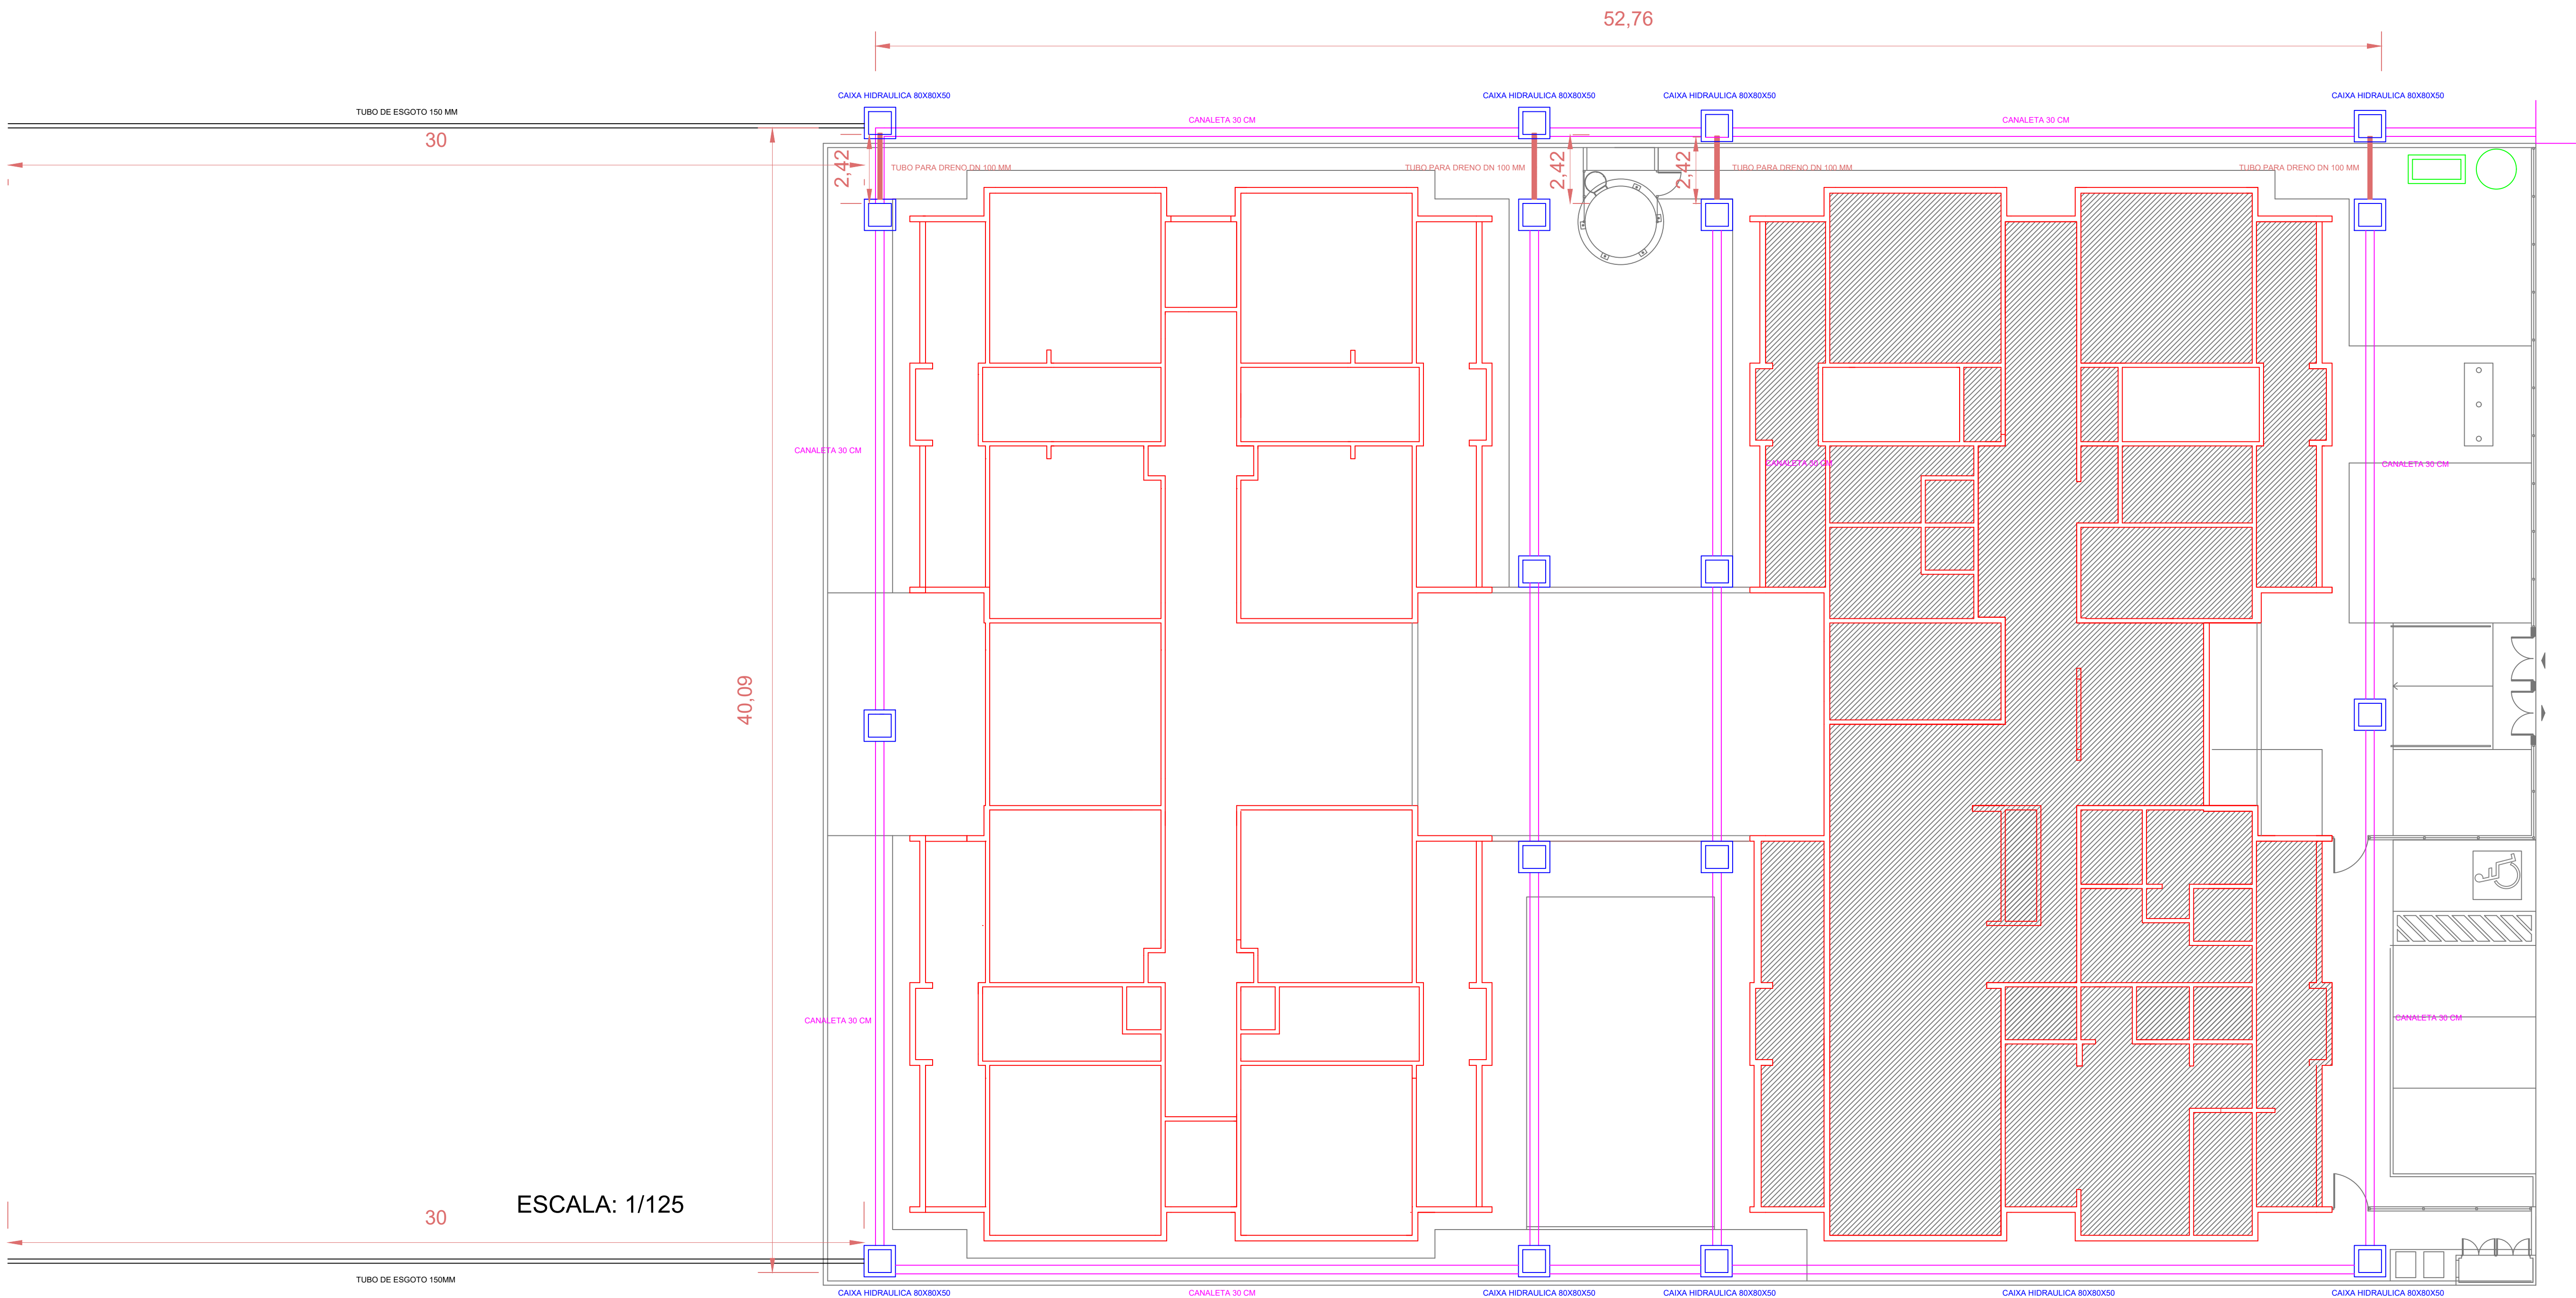

ESCALA: 1/125

CROQUI DE REFORMA		FOLHA uni
Assunto: Reforma		
Local: EM - ANACÁ - AV. SOLD.-PM GILBERTO AUGUSTINHO, 1.064		
Bairro: JD. VALO VELHO		
Município de Itapeperica da Serra - SP		
Proprietário: Prefeitura Municipal de Itapeperica da Serra - SP		
QUADRO DE ÁREAS		Responsável Técnico pelo Croqui Engº Vinícius Kimura
DATA:		REVISÃO: