
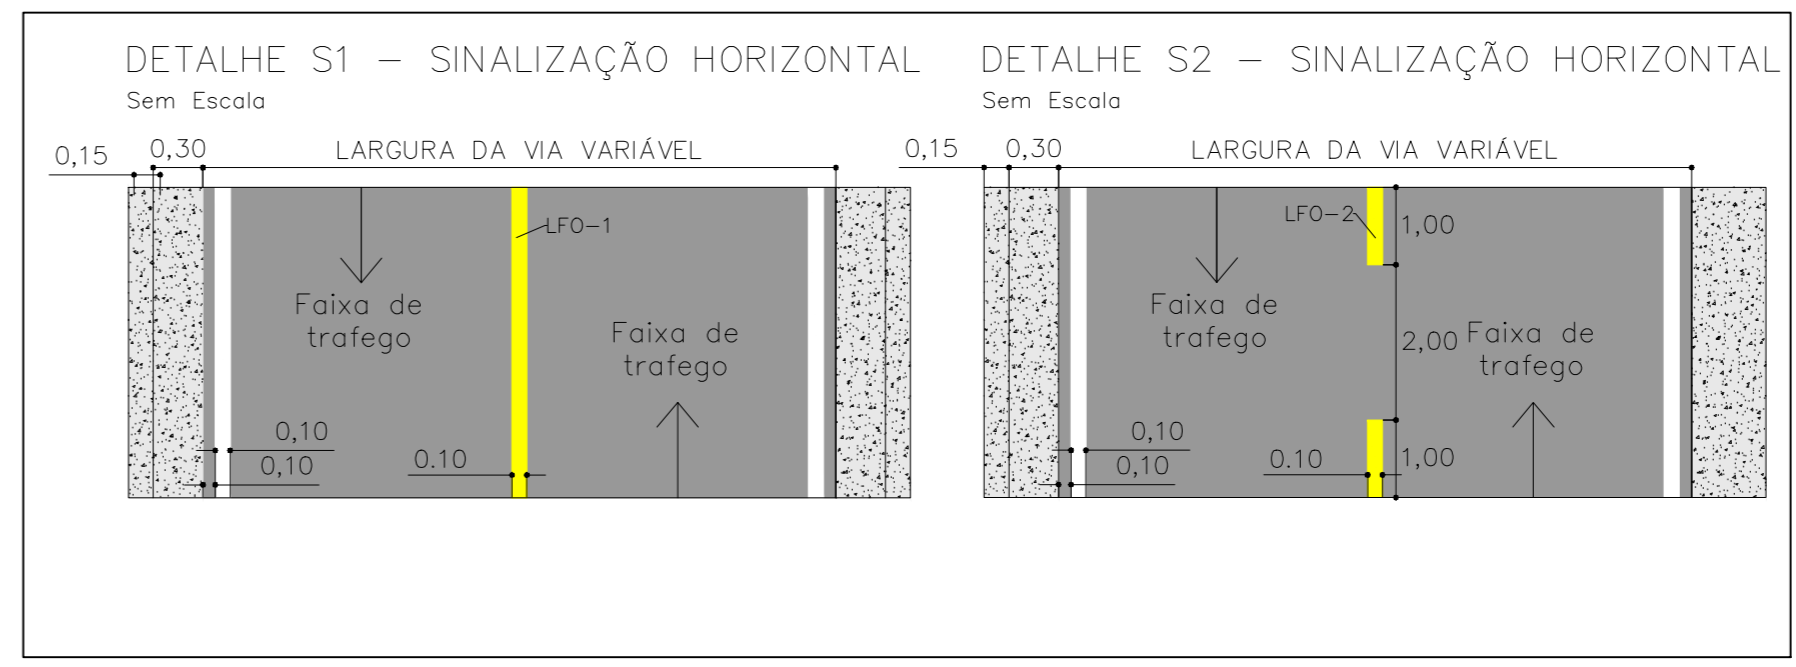


LEGENDA

	DEMOLIÇÃO DE PAVIMENTO EXISTENTE
	LINHA DE BORDO (LBO)
	LINHA SIMPLES CONTÍNUA (LFO-1)
	EIXO DE ESTACQUEAMENTO
	ESTACAS
	GUIA E SARJETA EXISTENTE

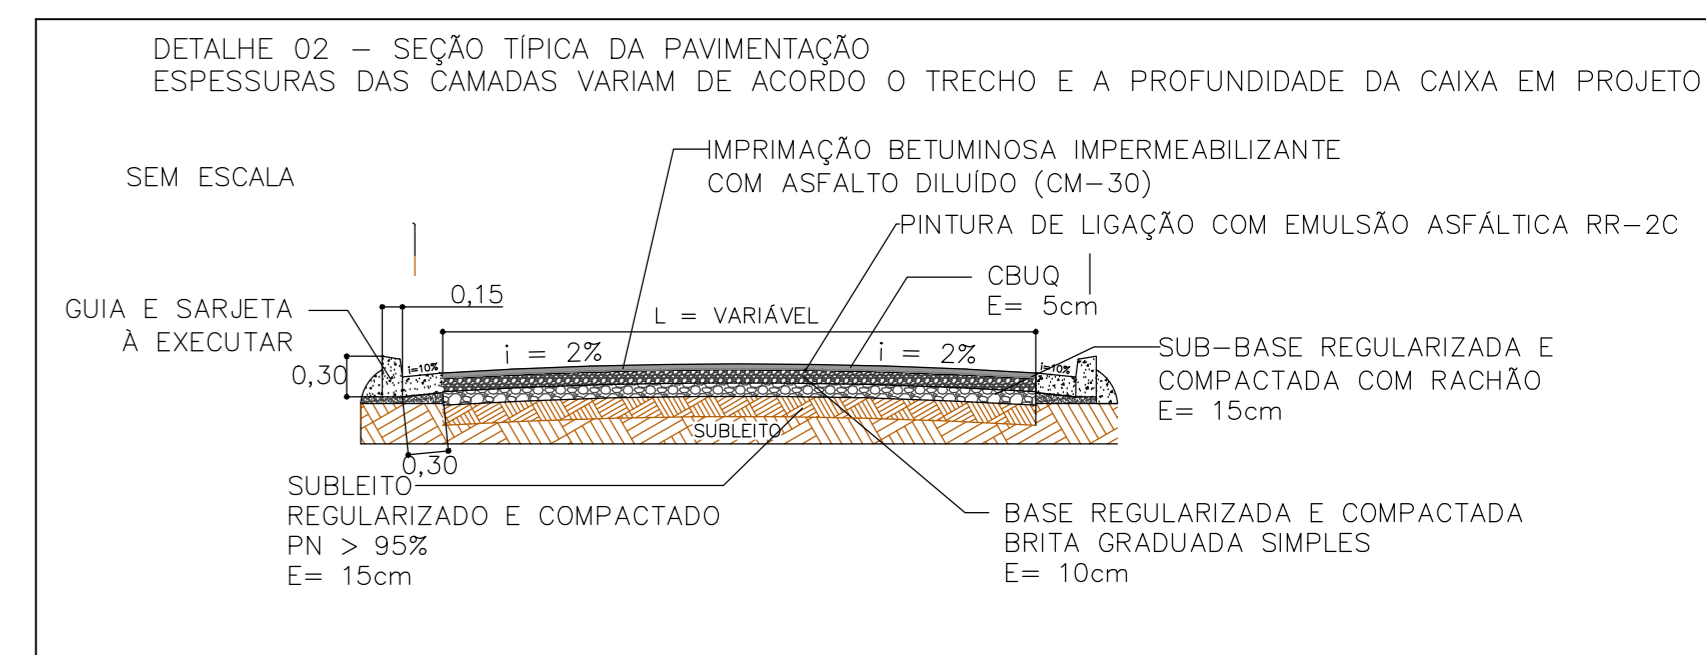

PROJETO DE RECAPEAMENTO ASFÁLTICO		FOLHA ÚNICA
Assunto : Recapeamento de Trecho Direito da Avenida Niterói e Avenida Presidente Jânio da Silva Quadros		
Local: Avenida Niterói e Avenida Presidente Jânio da Silva Quadros Parque Paraíso - Município de Itapeperica da Serra - SP		
Proprietário: Prefeitura Municipal de Itapeperica da Serra - SP		
QUADRO DE ÁREAS	<p>ÁREA TOTAL A SER RECUPERADA7.235,27 m²</p> <p>SECAO QUE A APROVAÇÃO DO PROJETO NÃO REPRODUZ, NO RECONHECIMENTO POR PARTE DA PREFEITURA QUANTO AO DIREITO DE PROPRIEDADE DO IMÓVEL.</p> <p>Prefeitura de Itapeperica da Serra Prof. Ramon Pires Corsi</p> <p>Responsável Técnico pelo Projeto Ivanilson Barreiros Ferreira</p>	
DESENHISTA: Ivanilson	DATA: 26/01/2026	ESCALA: 2:1
		REVISÃO: 00