
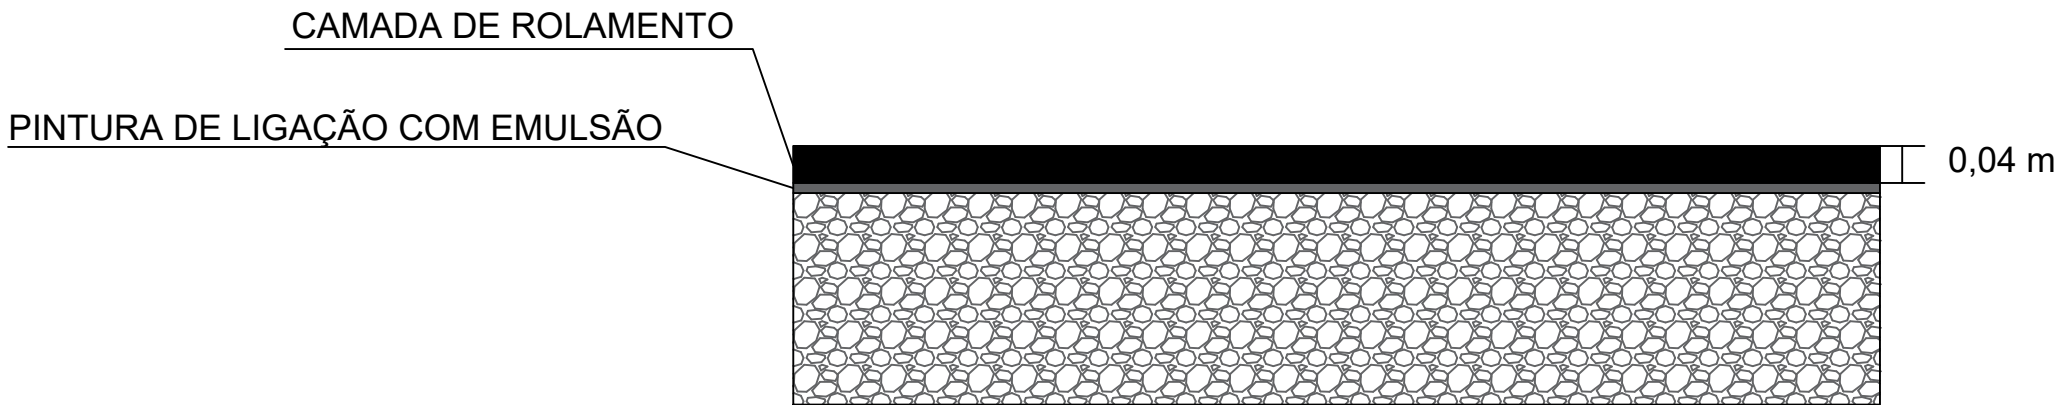



QUADRO DE QUANTITATIVOS					
RUA JOAO PEREIRA RODRIGUES FILHO					
SERVIÇOS A EXECUTAR	COMP (M)	LARG. (M)	ÁREA (M²)	ESTACA	VOL. (M³)
RECAPEAMENTO (CBUQ) - E= 0,04 m	400	7,5	3000	19 + 17	120,00
GUIA	-	-	-	-	-
SARJETA	-	-	-	-	-

Coordenada WGS 84:
-23.837247, -46.821579

Rua João Pereira Rodrigues Filho

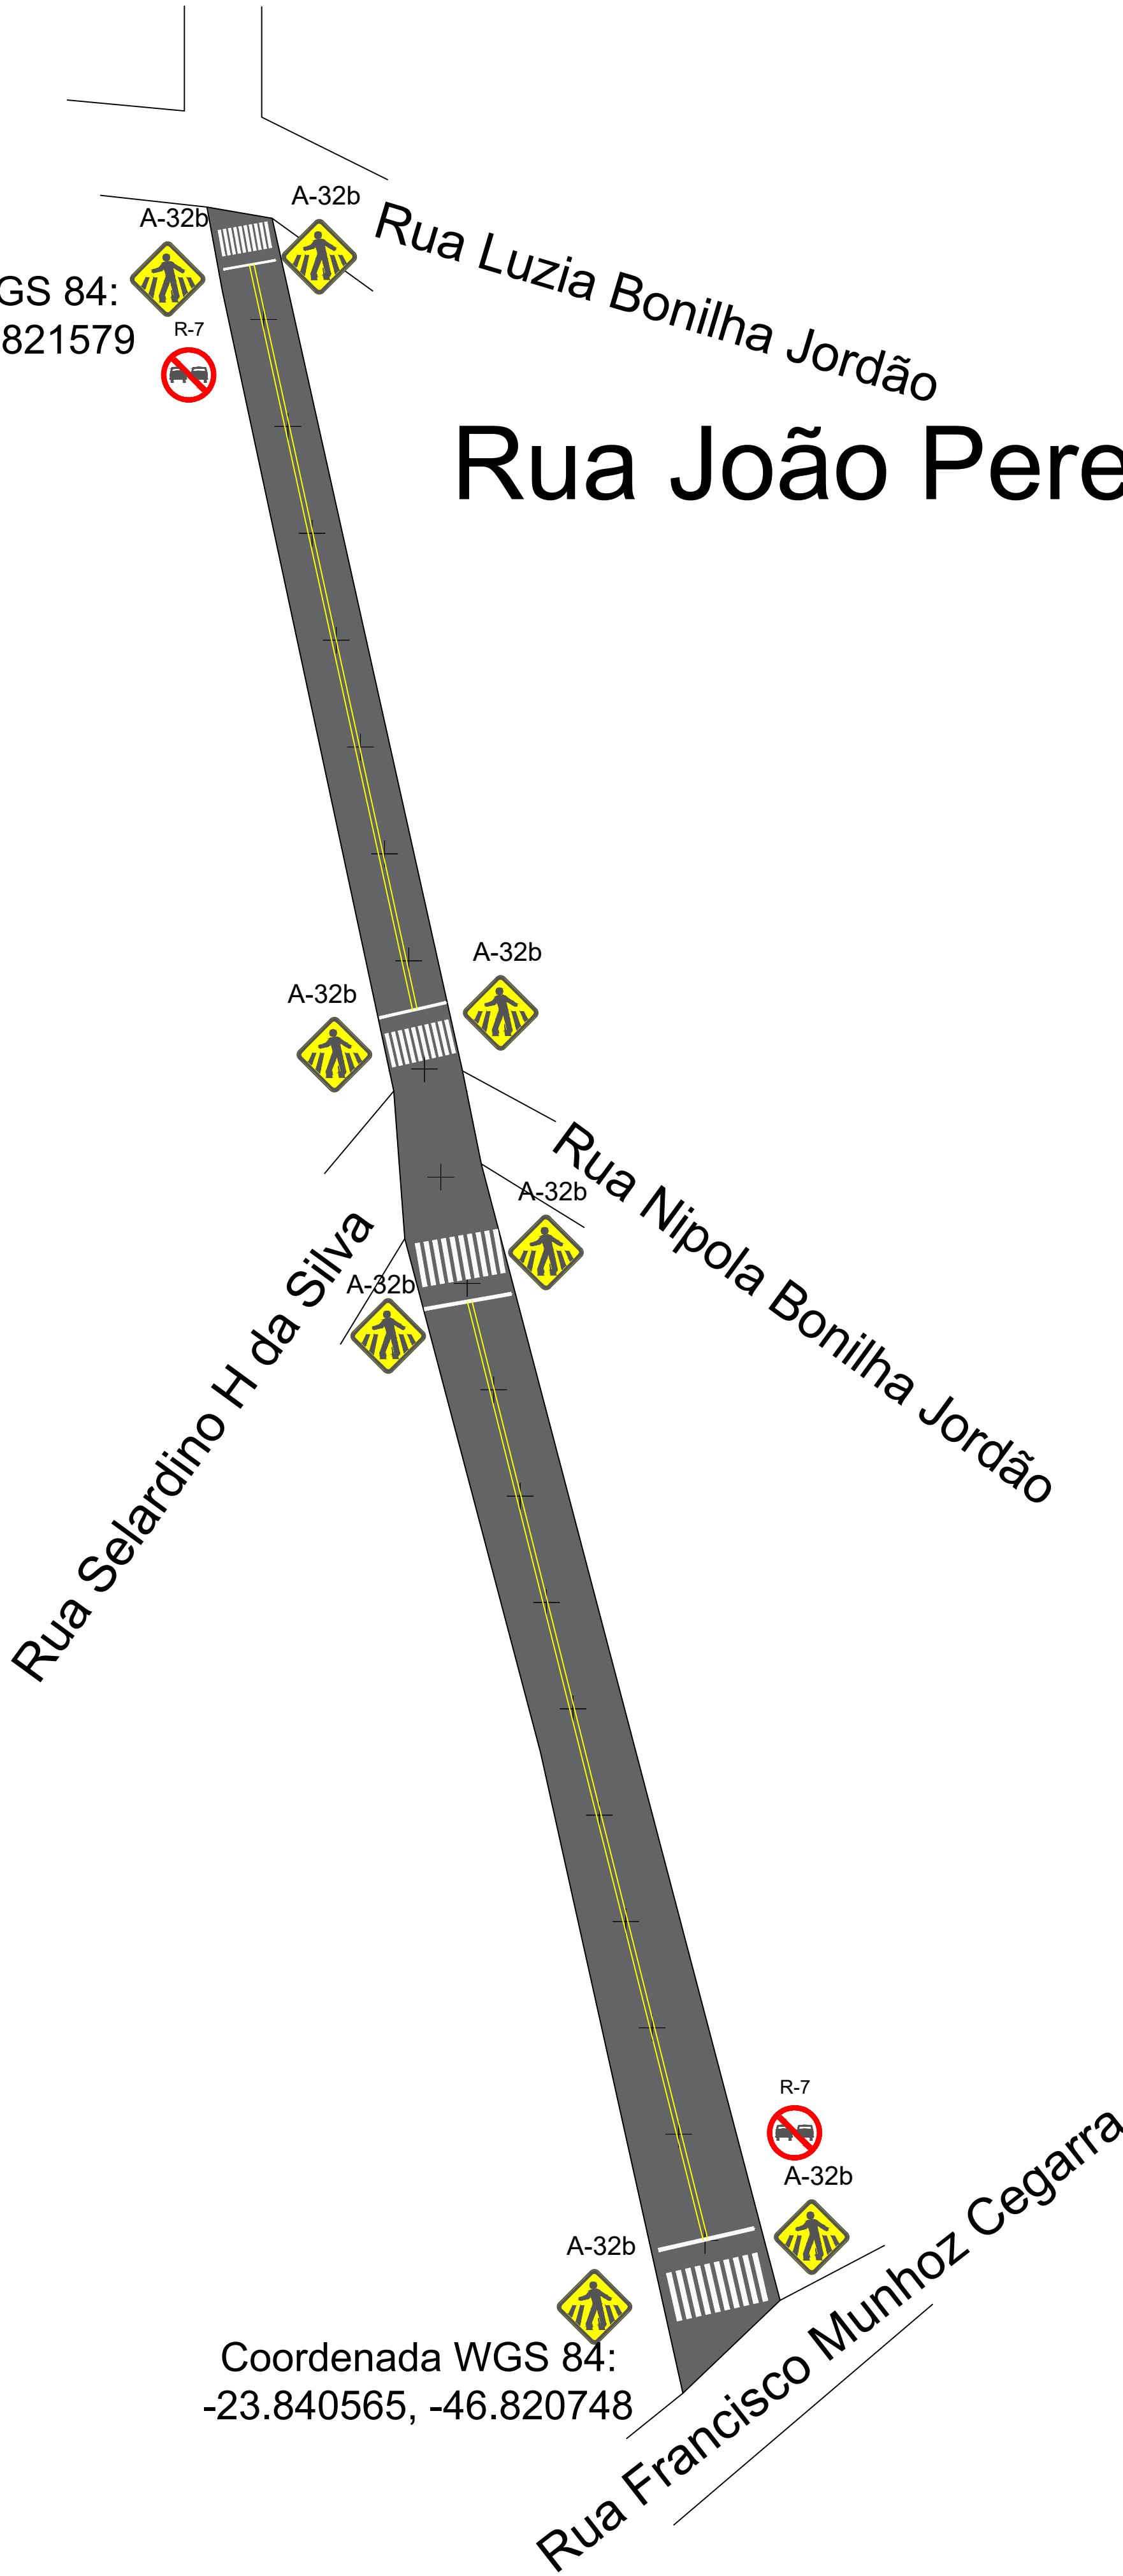


DETALHE DA ESPESSURA DO LEITO CARROÇÁVEL

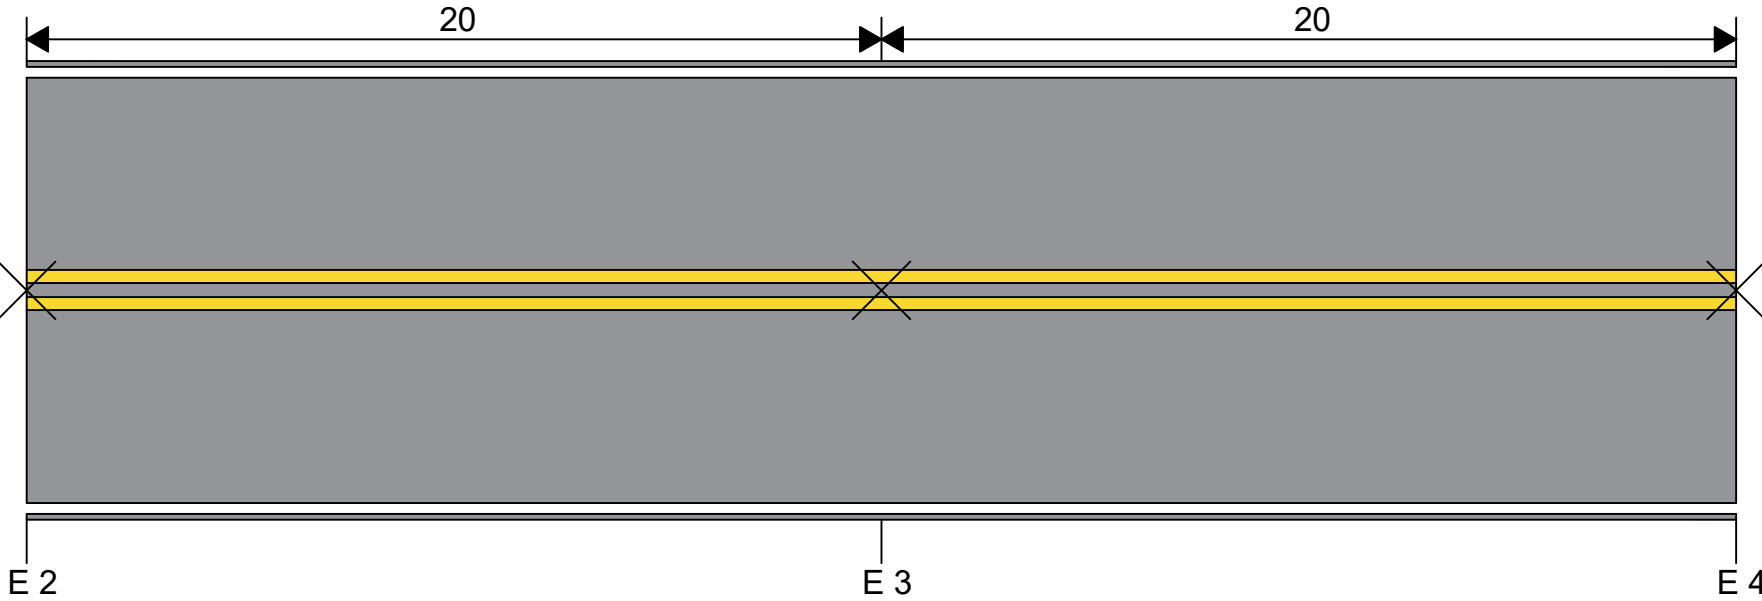


DETALHE ESTACAS



TÍTULO:		
RECAPEAMENTO		
LOCAL:		
RUA JOÃO PEREIRA RODRIGUES FILHO		
ASSUNTO:		
RECAPEAMENTO ASFÁLTICO COM CBUQ EM VIA URBANA		
ESCALA:	DATA:	REVISÃO:
S/ ESCALA	28/10/2025	N° 00 - outubro/2025
QUADRO DE ÁREAS:		PRANCHA:
RUA JOÃO PEREIRA RODRIGUES FILHO: 3.000 m²		ÚNICA

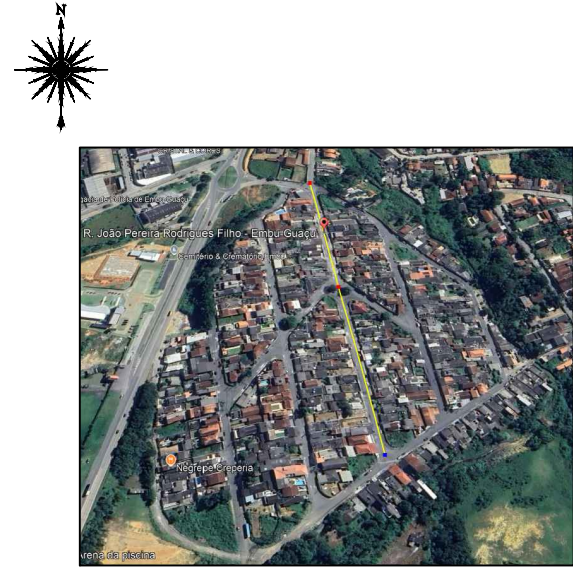

ALEXANDRE SILVA OLIVEIRA
ENGENHEIRO CIVIL

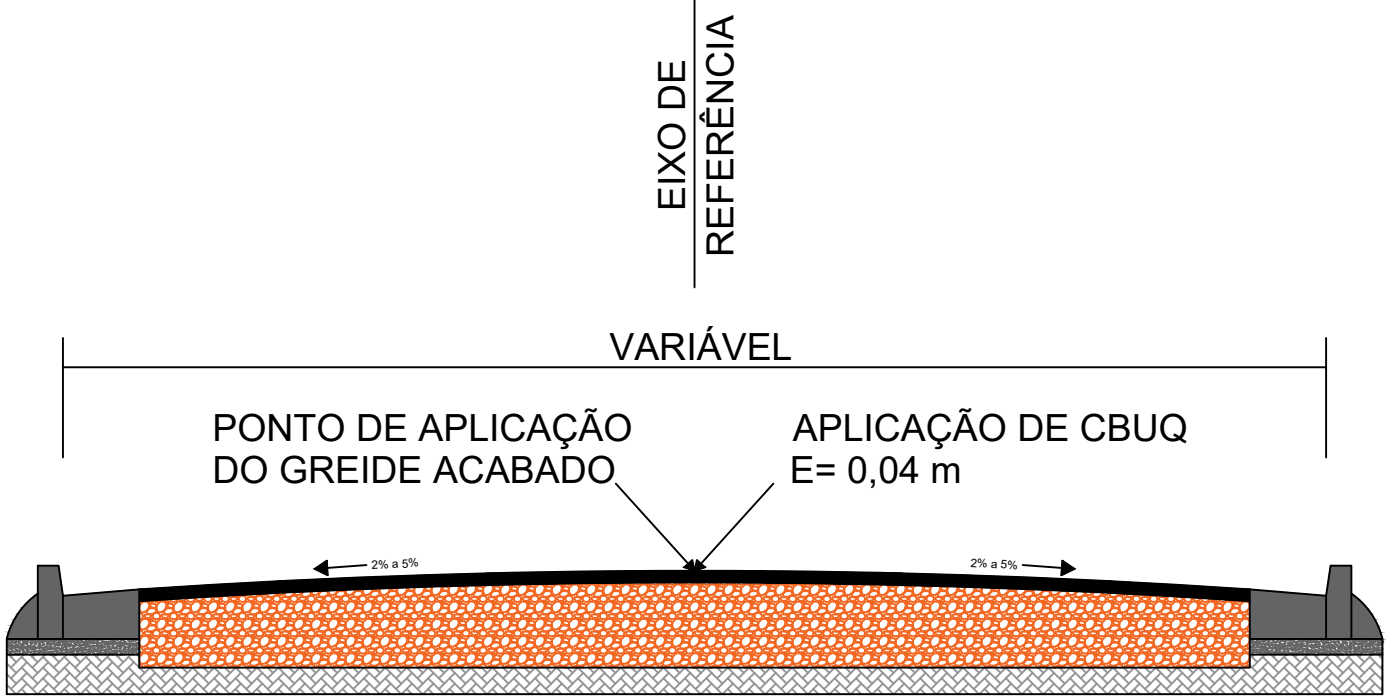

DETALHE RECAPEAMENTO