




DETALHE EM PLANTA DA PONTE SEM ESCALA

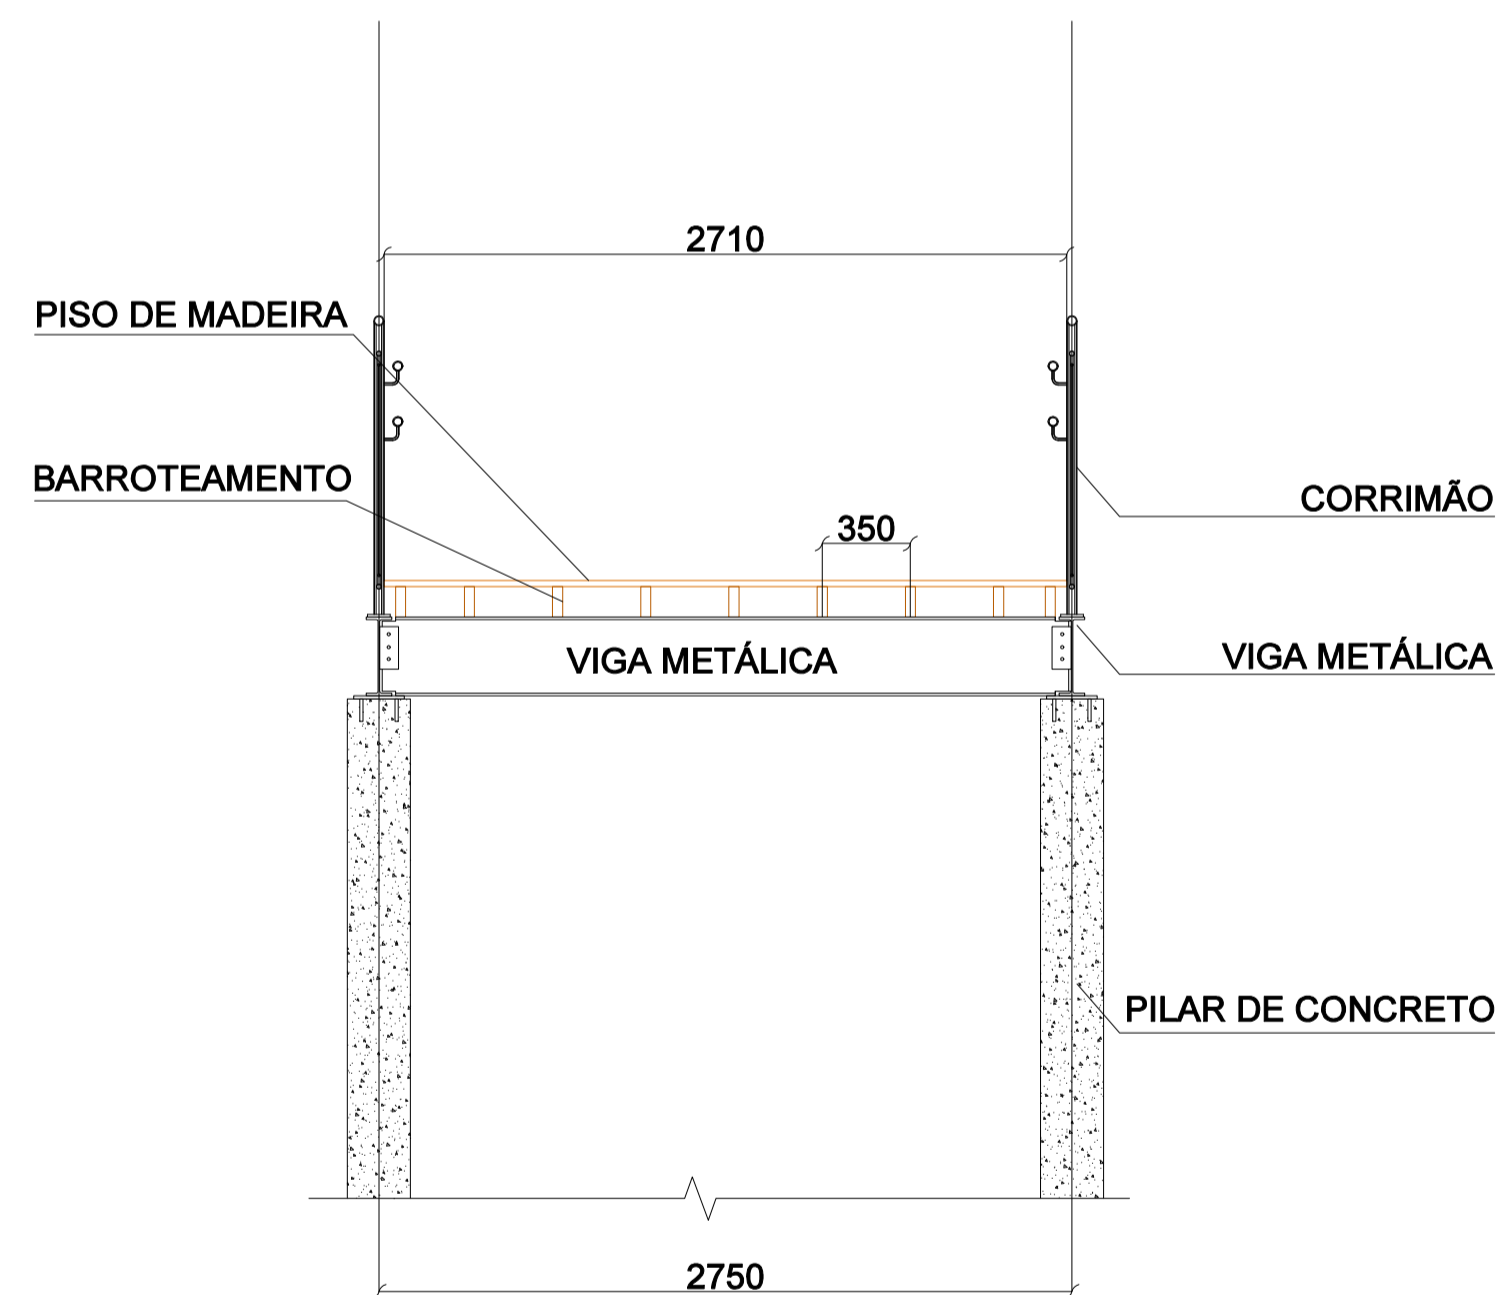

CORTE TÍPICO DA PONTE - EM MM SEM ESCALA

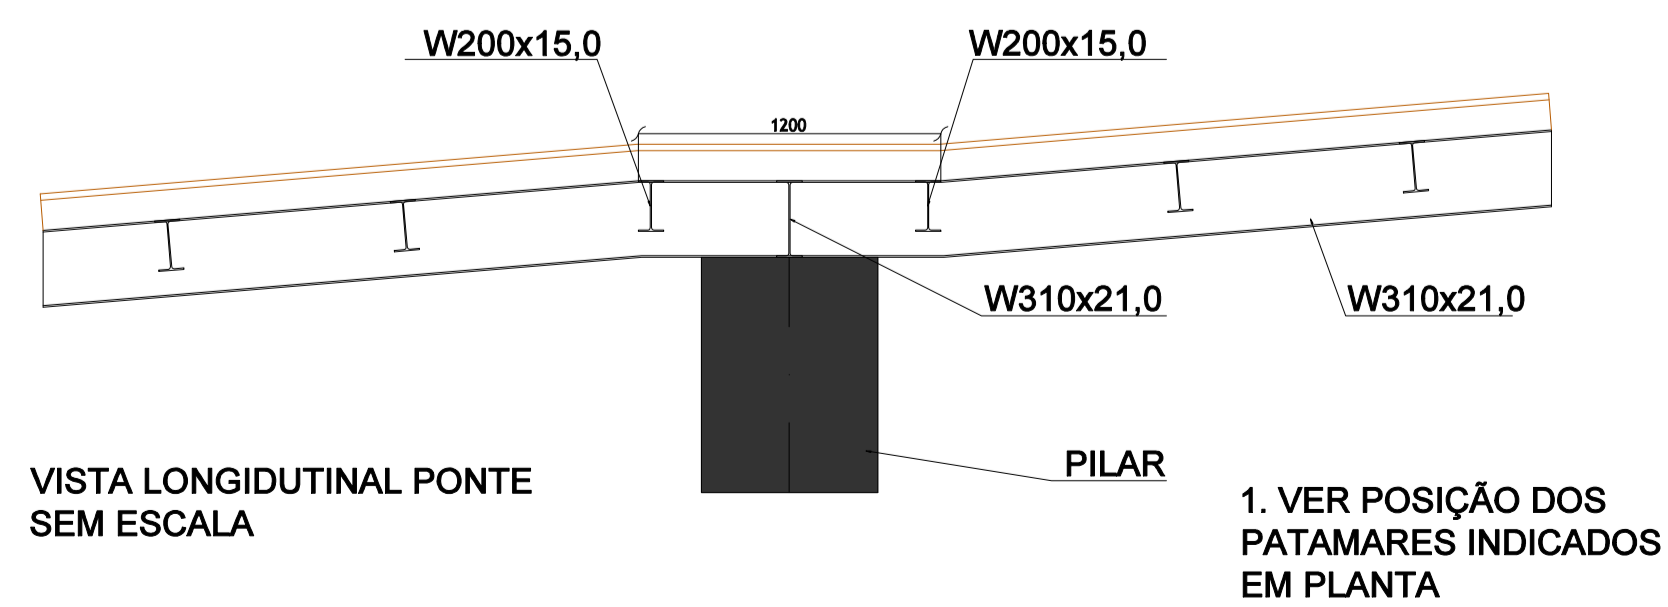

VISTA LONGITUDINAL PONTE SEM ESCALA

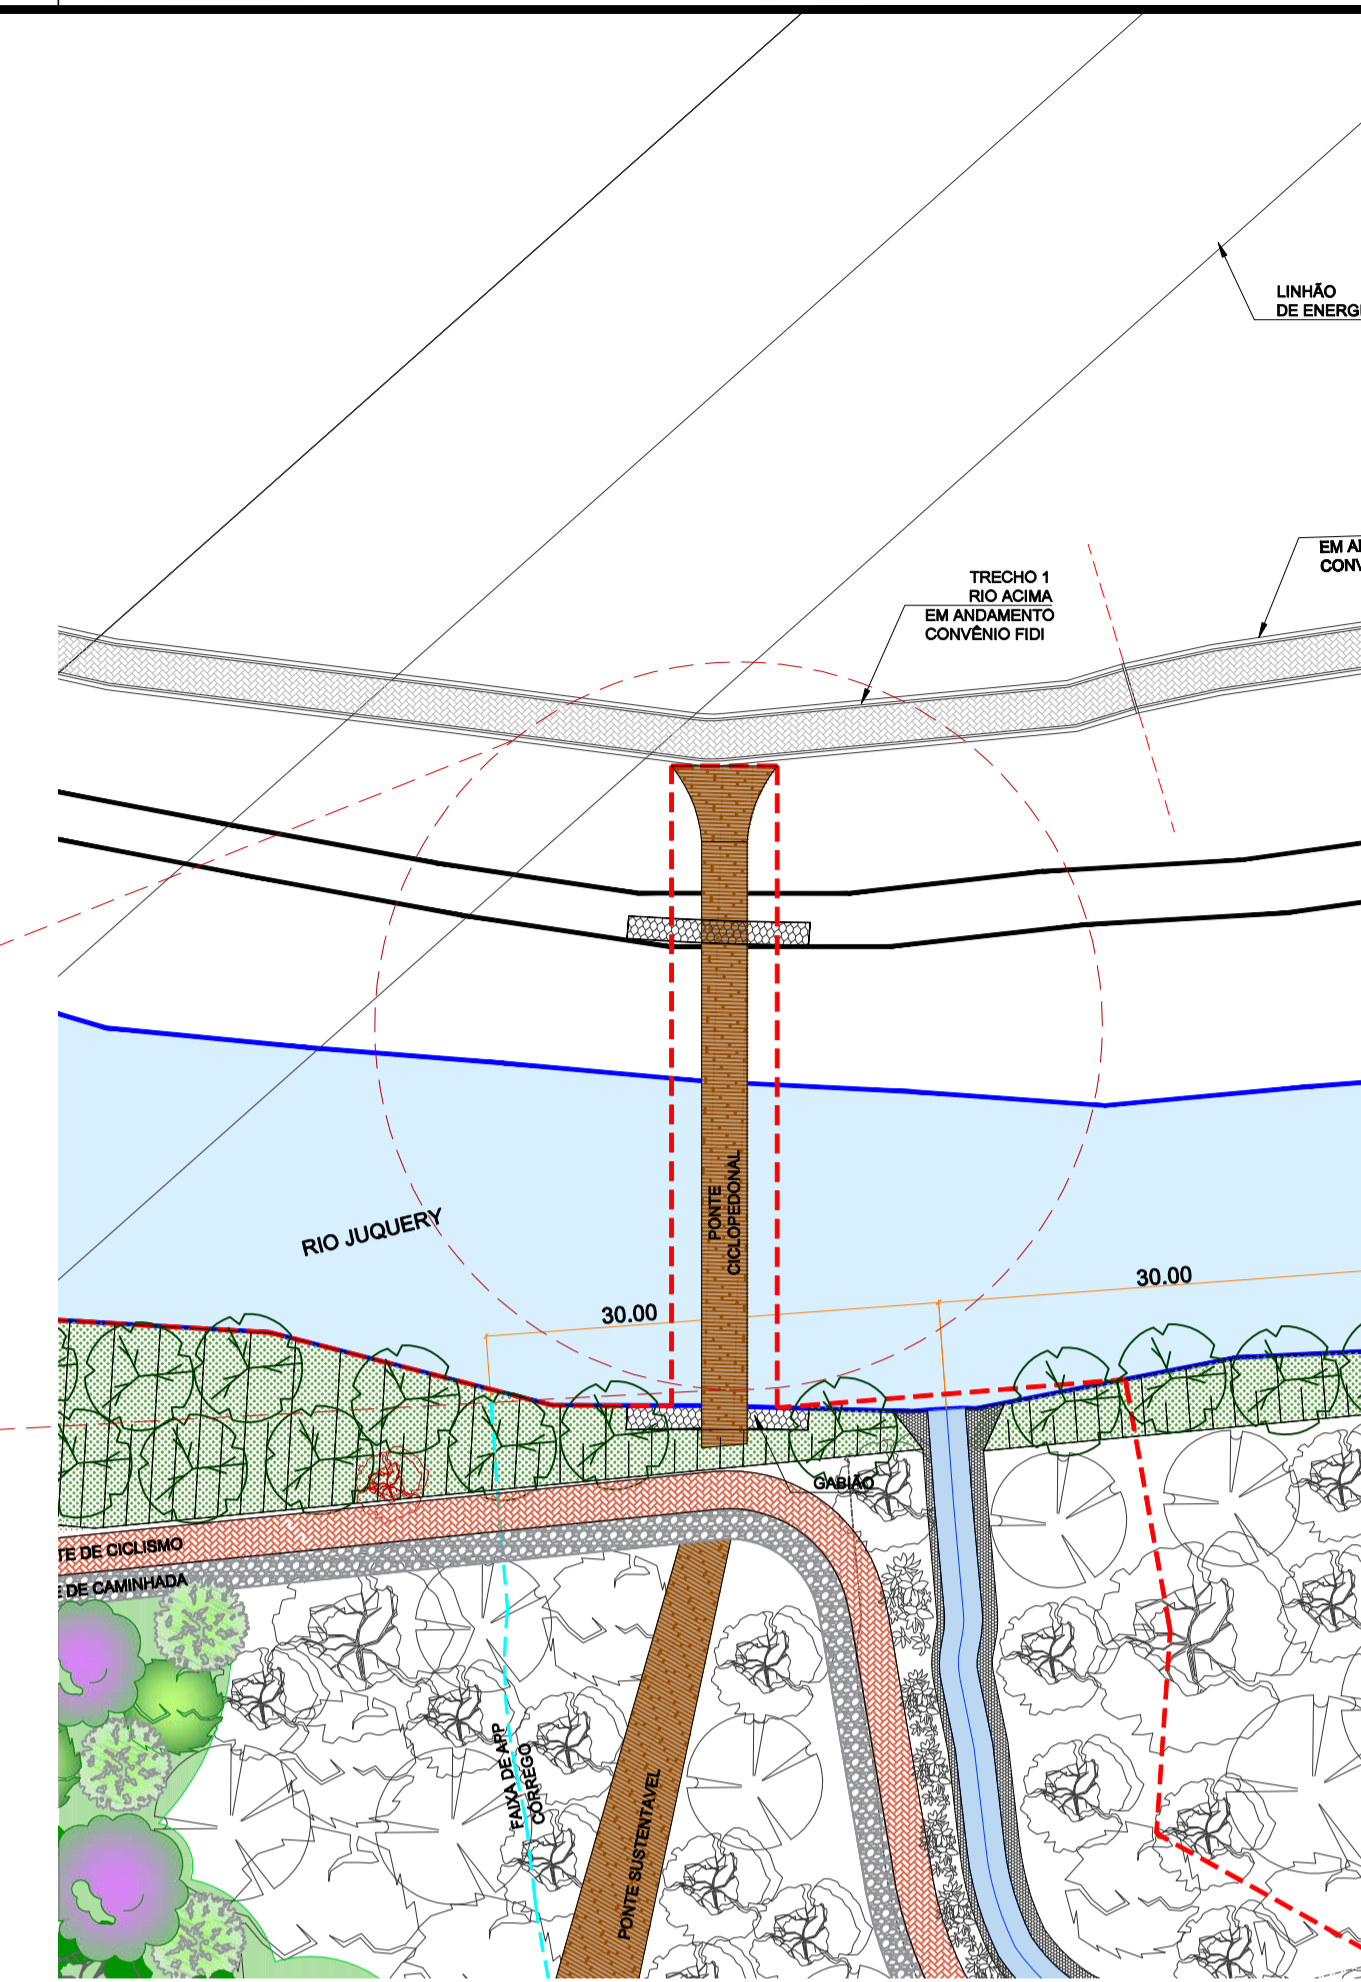

IMPLANTAÇÃO PONTE CICLOPEDONAL ESC 1:500

Prefeitura de **MAIRIPORÃ**

SECRETARIA DE OBRAS E PLANEJAMENTO

DEPARTAMENTO DE PLANEJAMENTO URBANO

ALAMEDA TIBIRICÁ, 535 - MAIRIPORÃ/SP - 07600-168

PROJETO

**PARQUE PÚBLICO MULTIFUNCIONAL**

LOCAL

**RODOVIA ARÃO SAHM (SP-008), S/N, BAIRRO RIO ACIMA CEP 07631-200, MAIRIPORÃ/SP**

TÍTULO

**PONTE CICLOPEDONAL - DETALHES**

FOLHA

**06/06**

ESCALA NOMINAL

INDICADA

DATA

ABRIL/2026

REVISÃO

02

ASSINATURAS

PROponente

**WALID ALI HAMID**  
PREFEITO MUNICIPAL

C.N.P.J.

46.523.163/0001-50

SECRETARIA MUNICIPAL DE OBRAS E PLANEJAMENTO

RESPONSÁVEL PELO DEPARTAMENTO

**EDUARDO DE SOUZA MARTINS** | **KEYZA DE SOUZA GOMES**

DESENHO

**PAMELA B. HISHI E FRANCIELLE DE S.S. DA SILVA**

ESPAÇO PARA APROVAÇÃO

**KEYZA DE SOUZA GOMES**  
Responsável Técnico / Engenheira Civil  
CREA nº 5069846797-SP | ART 2620251225807 substituída por ART 2620251507596

**PAMELA BERTOZZI HISHI**  
Responsável Técnico / Arquiteta e Urbanista  
CAU: nº A82236-1 / RRT 15563561

**FRANCIELLE DE S.S. SILVA**  
Corresponsável Técnico / Arquiteta e Urbanista  
CAU: nº A279972-3 / RRT 15563561

**EDUARDO DE SOUZA MARTINS**  
Secretário Municipal de Obras e Planejamento

**WALID ALI HAMID**  
PREFEITO MUNICIPAL