



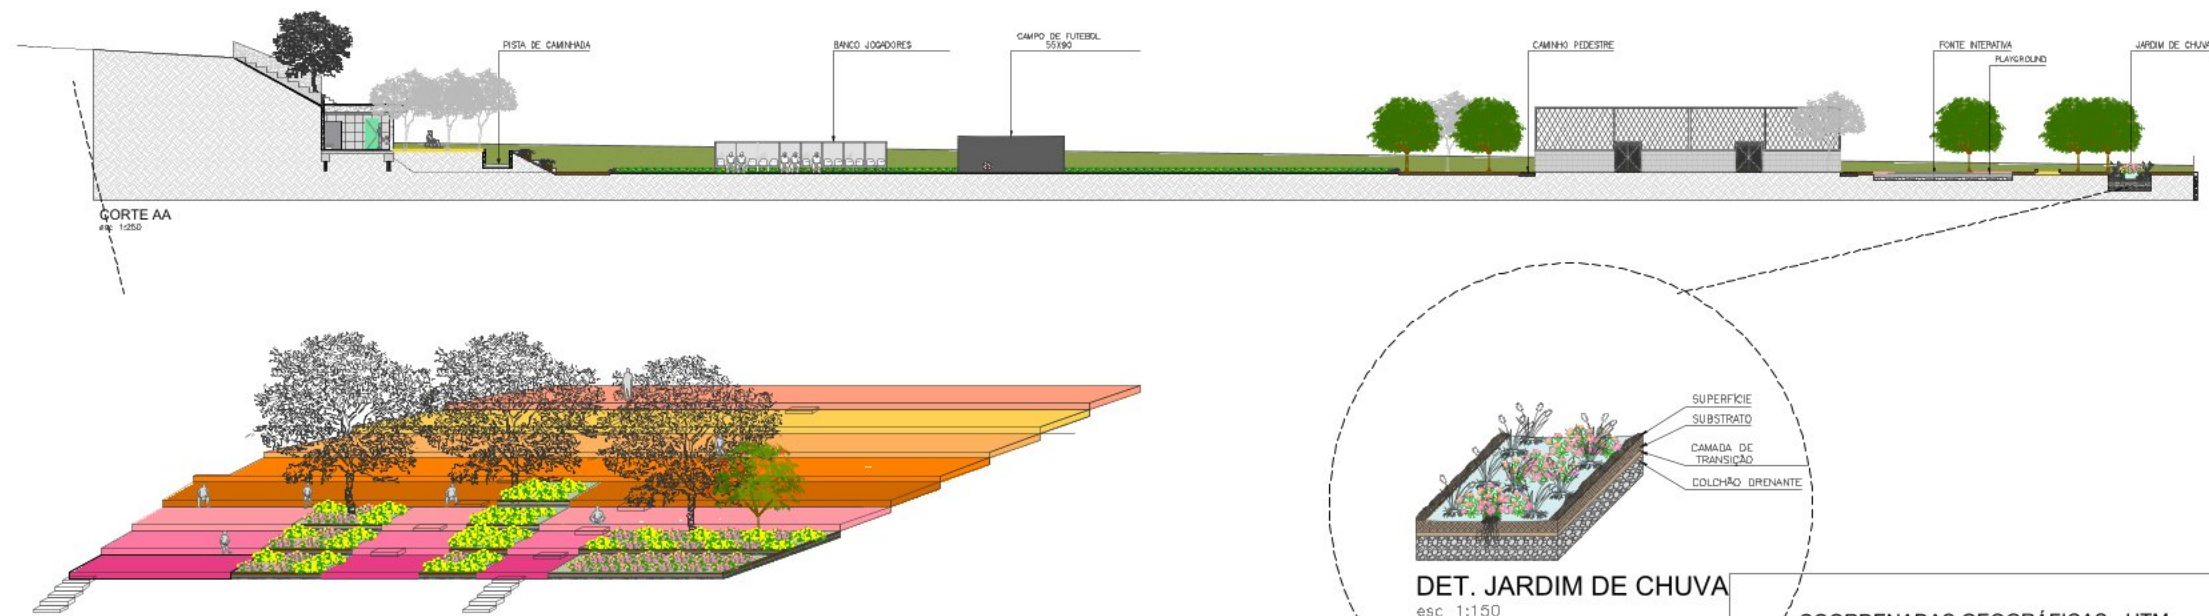

- LEGENDA
- TALUDE - GRAMA ESMERALDA
 - PISO
 - GRAMA ESMERALDA
 - PISO EMBORRACHADO
 - PEDRISCO - PISTA DE CAMINHADA
 - PISO INTERTRAVADO
 - PISO EM CONCRETO
 - GRAMA SINTÉTICA
 - PISO DE CONCRETO - ARQUIBANCADA
 - AREIA
 - ÁRVORE EXISTENTE

COORDENADAS GEOGRÁFICAS - UTM
ZONA 23
LONGITUDE UTM
337597.61852415m E, Latitude
UTM: 7426227.7262479m S

- NOTAS:
- O PROJETO CONSISTE NA ELABORAÇÃO DO PARQUE PÚBLICO MULTIFUNCIONAL, INCLUINDO ARQUIBANCADA, QUADRA DE STREET, QUADRA POLIESPORTIVA, PLAYGROUND, ACADEMIA AO AR LIVRE, PISTA DE CORRIDA, CAMPO DE FUTEBOL, SANITÁRIOS E VESTIÁRIOS, RESTAURANTE E PAISAGISMO.
 - TUDO O VOLUME DE CORTE REALIZADO NO PROJETO DEVERÁ SER EXAMINADO E REUTILIZADO DENTRO DO TERRENO. SENDO OBRIGATÓRIO A CONTRATADA SE CERTIFICAR DA QUALIDADE E COMPACTAÇÃO DO SOLO.
 - ANTES DA EXECUÇÃO DA OBRA, DEVERÁ SER REALIZADO O LEVANTAMENTO TOPOGRÁFICO E SONDAGEM
 - ANTES DA EXECUÇÃO DA OBRA, DEVERÃO SER REALIZADOS PROJETOS DE DRENAGEM, ESTRUTURA, HIDRÁULICA E ELÉTRICA.

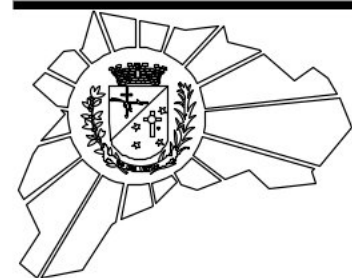

Prefeitura de
MAIRIPORÃ

SECRETARIA DE OBRAS E PLANEJAMENTO
DEPARTAMENTO DE PROJETOS E CONVÊNIOS
ALAMEDA TIBIRIÇÁ, 535 - MAIRIPORÃ/SP - 07600-168

PROJETO
**IMPLANTAÇÃO DE PARQUE ESPORTIVO E EXECUÇÃO DE OBRAS
E SERVIÇOS DE ENGENHARIA NA RUA PAPA PAULO VI, TERRA
PRETA - MAIRIPORÃ/SP**

LOCAL
**RUA PAPA PAULO VI, TERRA PRETA
MAIRIPORÃ-SP**

TÍTULO	ZONEAMENTO	FOLHA
PLANTA DE IMPLANTAÇÃO E CORTE AA	ZUD	03/10

ESCALA NOMINAL	DATA	REVISÃO
INDICADA	JULHO/2026	00

ASSINATURAS	C.N.P.J.
PROponente WALID ALI HAMID PREFEITO MUNICIPAL	46.523.163/0001-50

SECRETARIA MUNICIPAL DE OBRAS E PLANEJAMENTO EDUARDO DE SOUZA MARTINS	RESPONSÁVEL PELO DEPARTAMENTO ALCIR CLAUDINO
---	--

DESENHO
FRANCIELLE DE S.S. DA SILVA

ESPAÇO PARA APROVAÇÃO
Documento assinado digitalmente
FRANCIELLE DE SOUSA SOARES DA SILVA
Data: 05/08/2026 08:59:22-0300
Verifique em <https://validar.iti.gov.br>

FRANCIELLE DE S.S. SILVA
ARQUITETA E URBANISTA/ RESPONSÁVEL TÉCNICA
CAU: nº A279972-3 / RRT 16688630

Documento assinado digitalmente
ALANNA GABRIELE DA SILVA
Data: 04/08/2026 17:01:18-0300
Verifique em <https://validar.iti.gov.br>

ALANNA GABRIELE DA SILVA
ENGENHEIRA CIVIL/CORRESPONSÁVEL TÉCNICA
CREA: 5069954280
ART:2620260757293

EDUARDO DE SOUZA MARTINS:13684316822
Assinado de forma digital por EDUARDO DE SOUZA MARTINS:13684316822

EDUARDO DE SOUZA MARTINS
SECRETÁRIO MUNICIPAL DE OBRAS E PLANEJAMENTO

WALID ALI HAMID:22197926845
Assinado de forma digital por WALID ALI HAMID:22197926845
Dados: 2026.08.04 16:33:40 -03'00'

WALID ALI HAMID
PREFEITO MUNICIPAL