


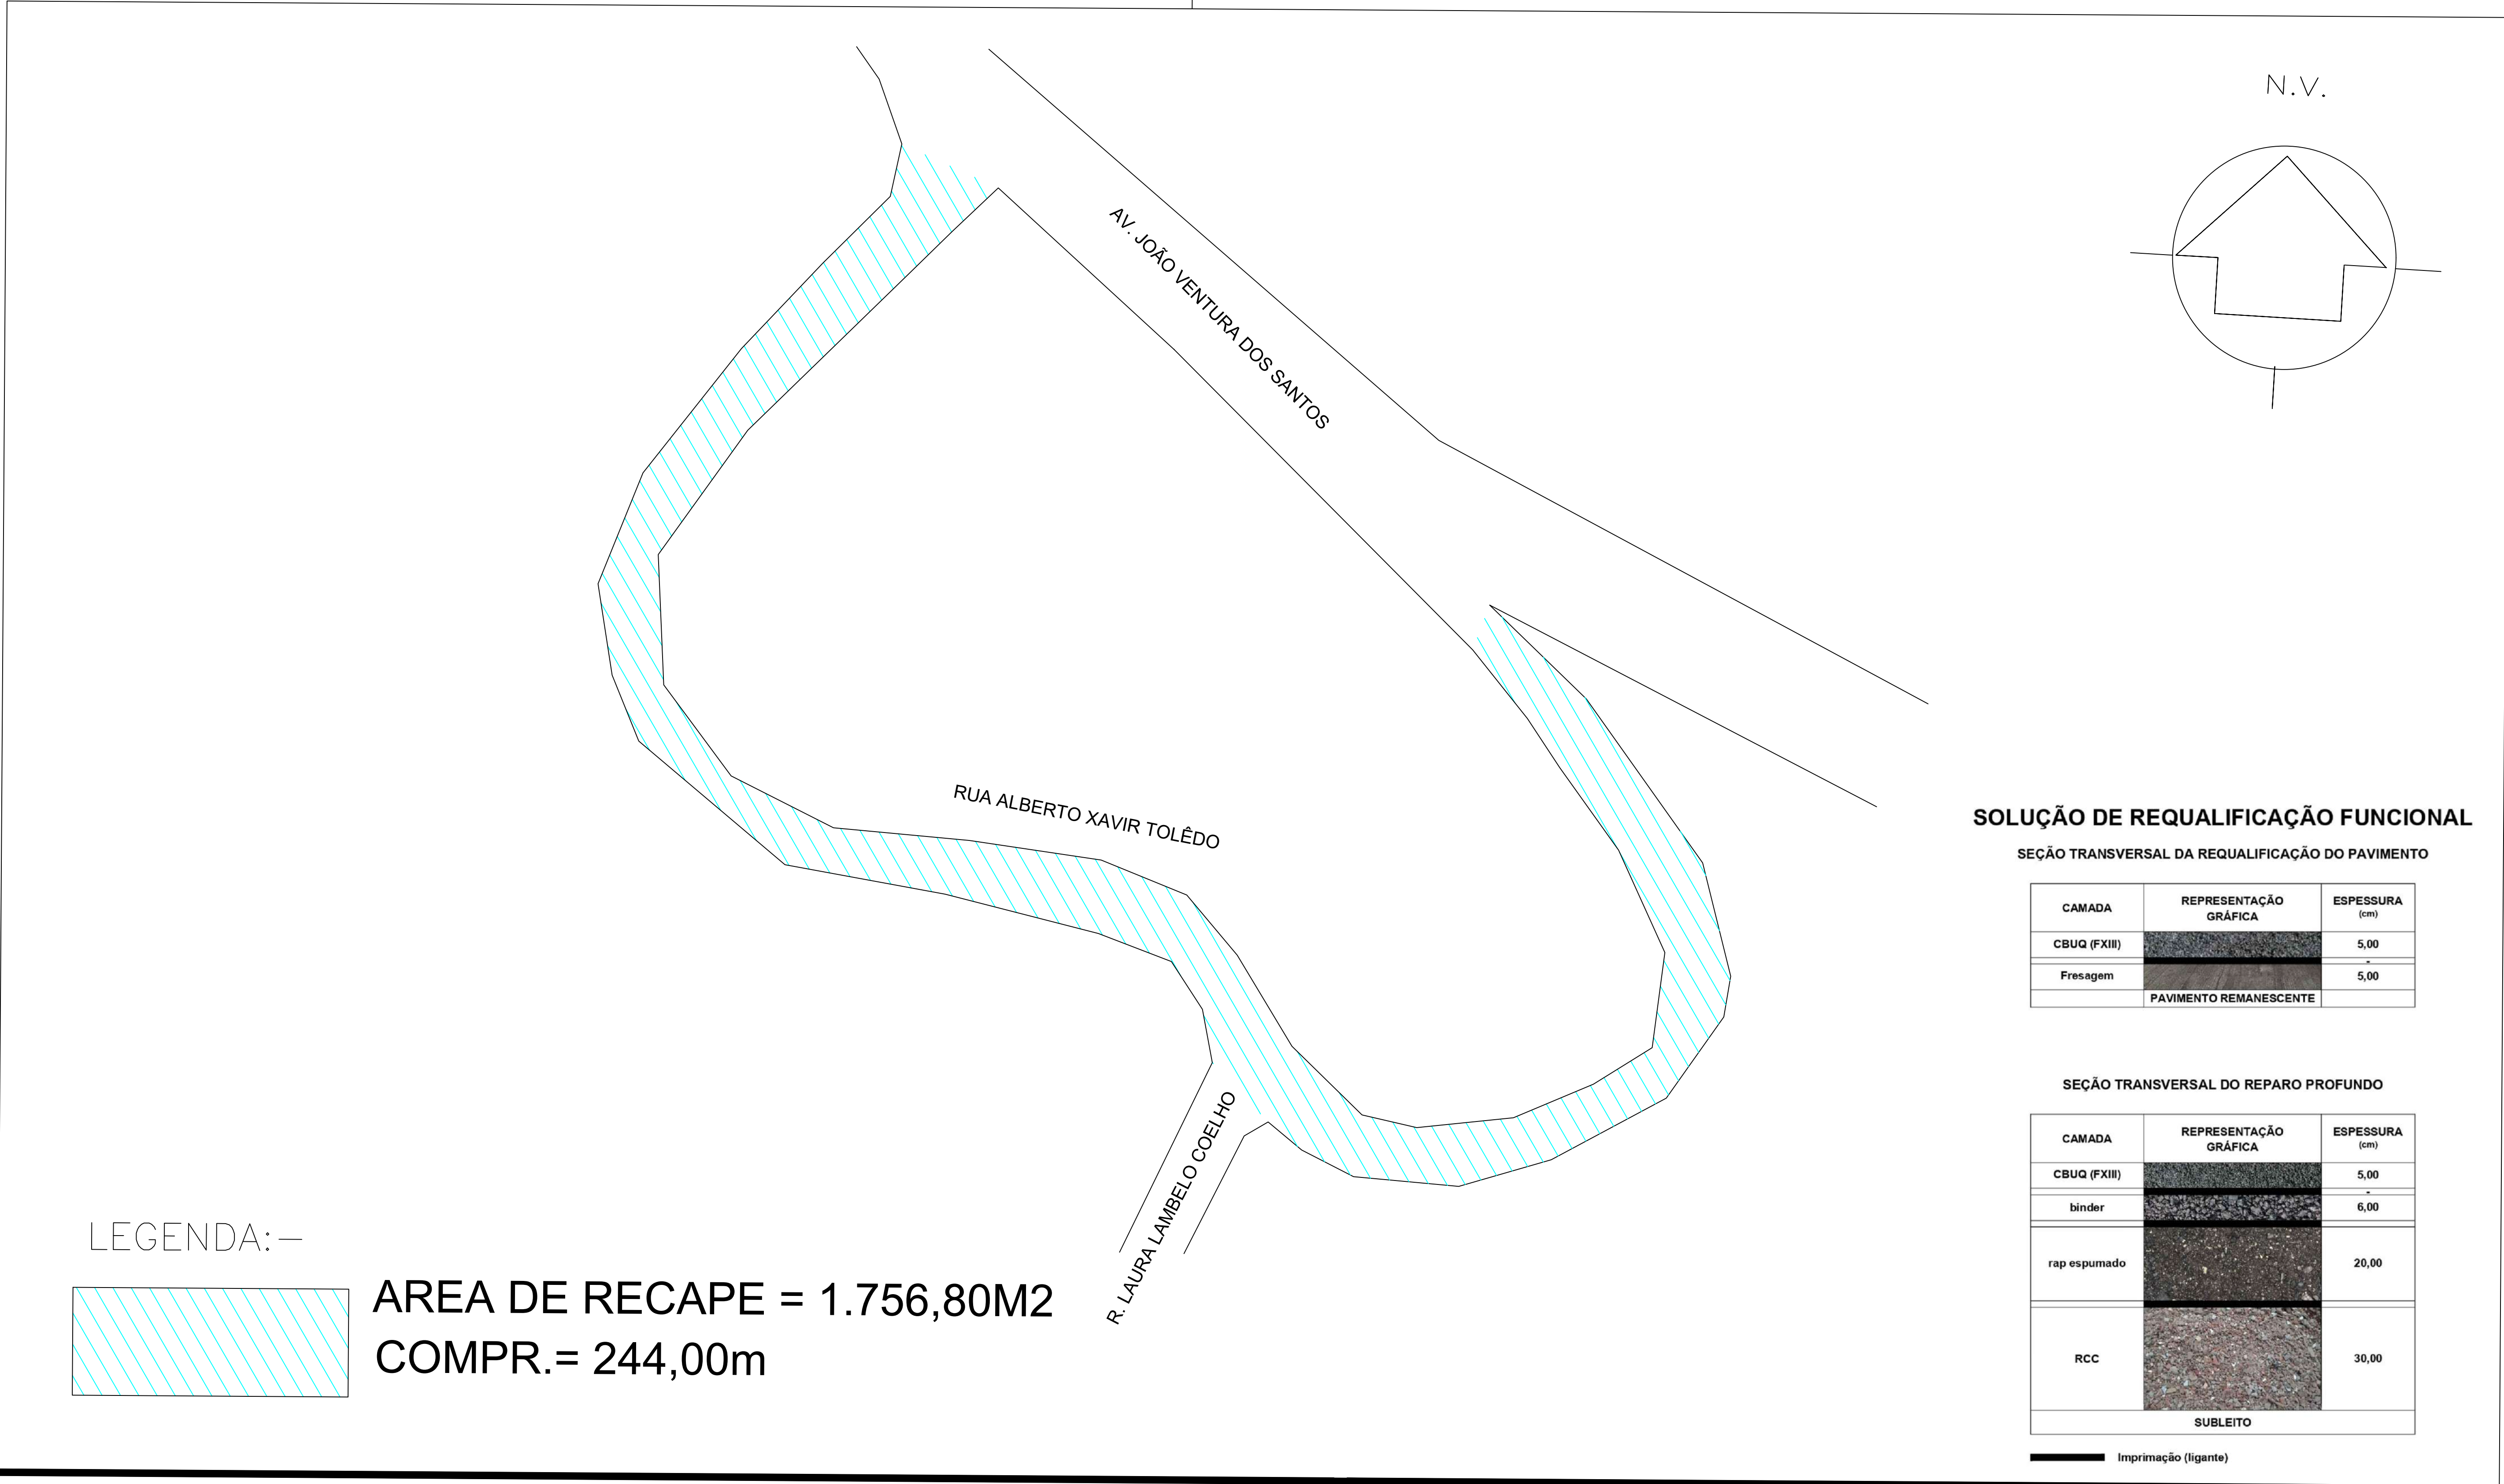

SOLUÇÃO DE REQUALIFICAÇÃO FUNCIONAL

SEÇÃO TRANSVERSAL DA REQUALIFICAÇÃO DO PAVIMENTO



CAMADA	REPRESENTAÇÃO GRÁFICA	ESPESSURA (cm)
CBUQ (FXIII)		5,00
Fresagem		5,00
PAVIMENTO REMANESCENTE		

SEÇÃO TRANSVERSAL DO REPARO PROFUNDO





CAMADA	REPRESENTAÇÃO GRÁFICA	ESPESSURA (cm)
CBUQ (FXIII)		5,00
binder		6,00
rap espumado		20,00
RCC		30,00
SUBLEITO		

Imprimação (ligante)

AUTOR IGOR—ESTAGIÁRIO		 PREFEITURA DO MUNICÍPIO DE OSASCO Secretaria de Serviços e Obras Departamento de Obras Públicas
DESENVOLVIMENTO Desenvolvimento	LEVANTAMENTO Levantamento	
DESENHO IGOR—ESTAGIÁRIO	REVISÃO	
DATA 20/10/2025	NUMERO DES.	
ESCALA s/		
projeto: PROJETO DE RECAPEAMENTO ASFÁLTICO R. ALBERTO XAVIER TOLÊDO - HELENA MARIA		Folha: 01
conteúdo: conteúdo:		

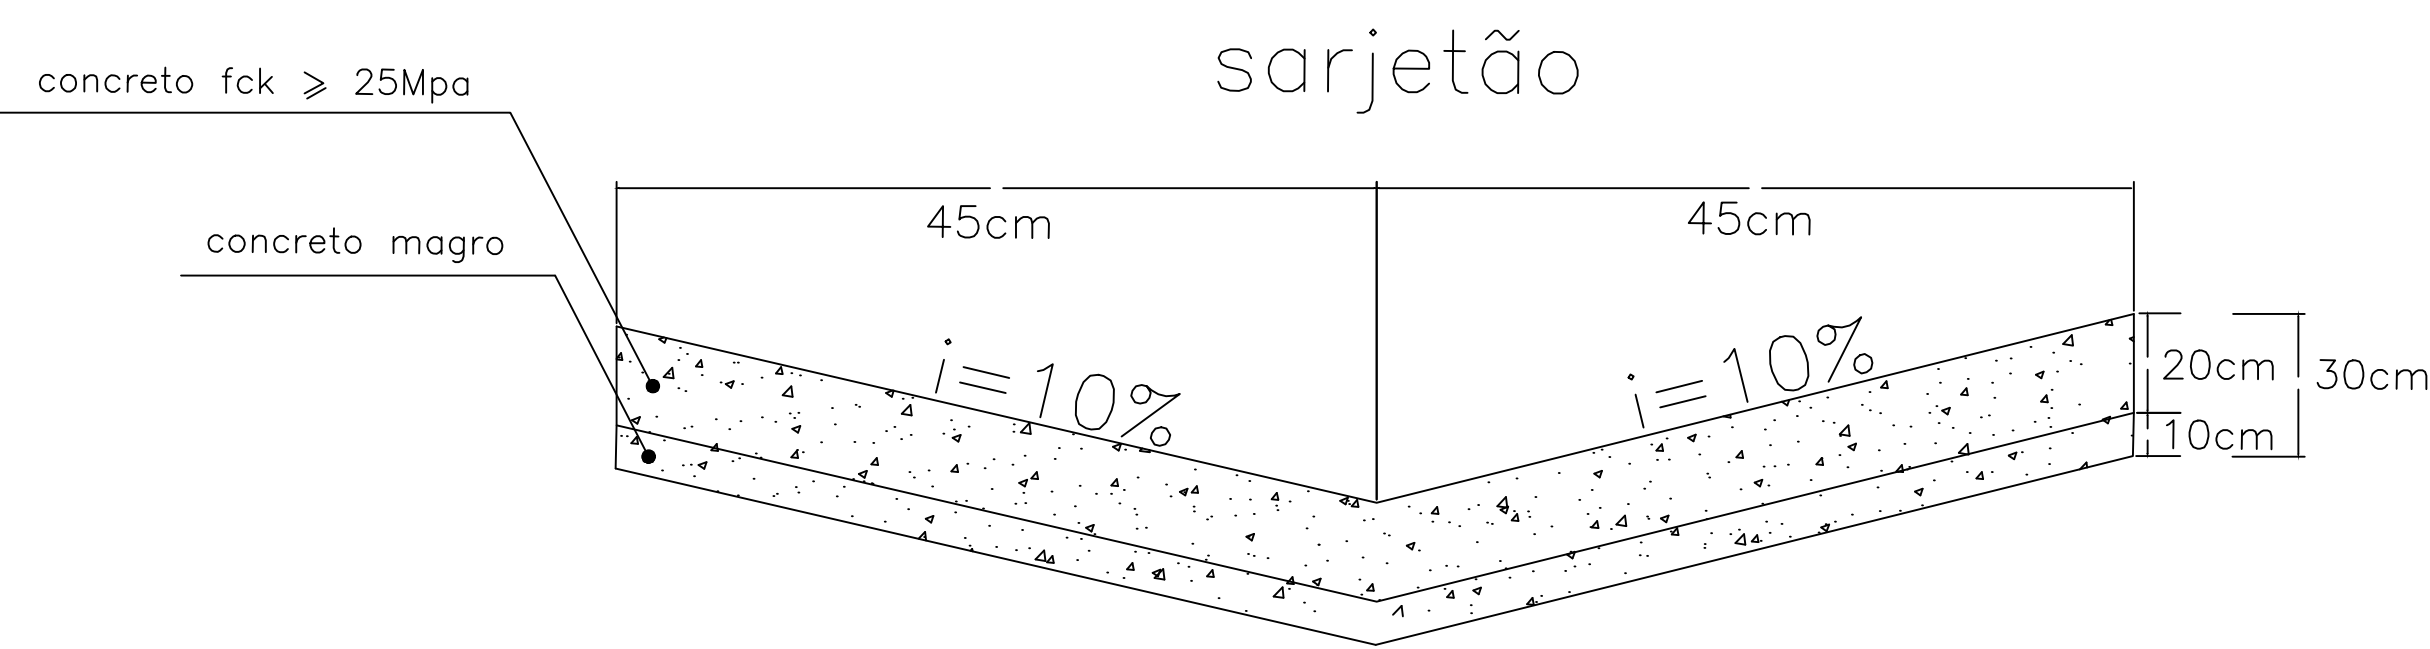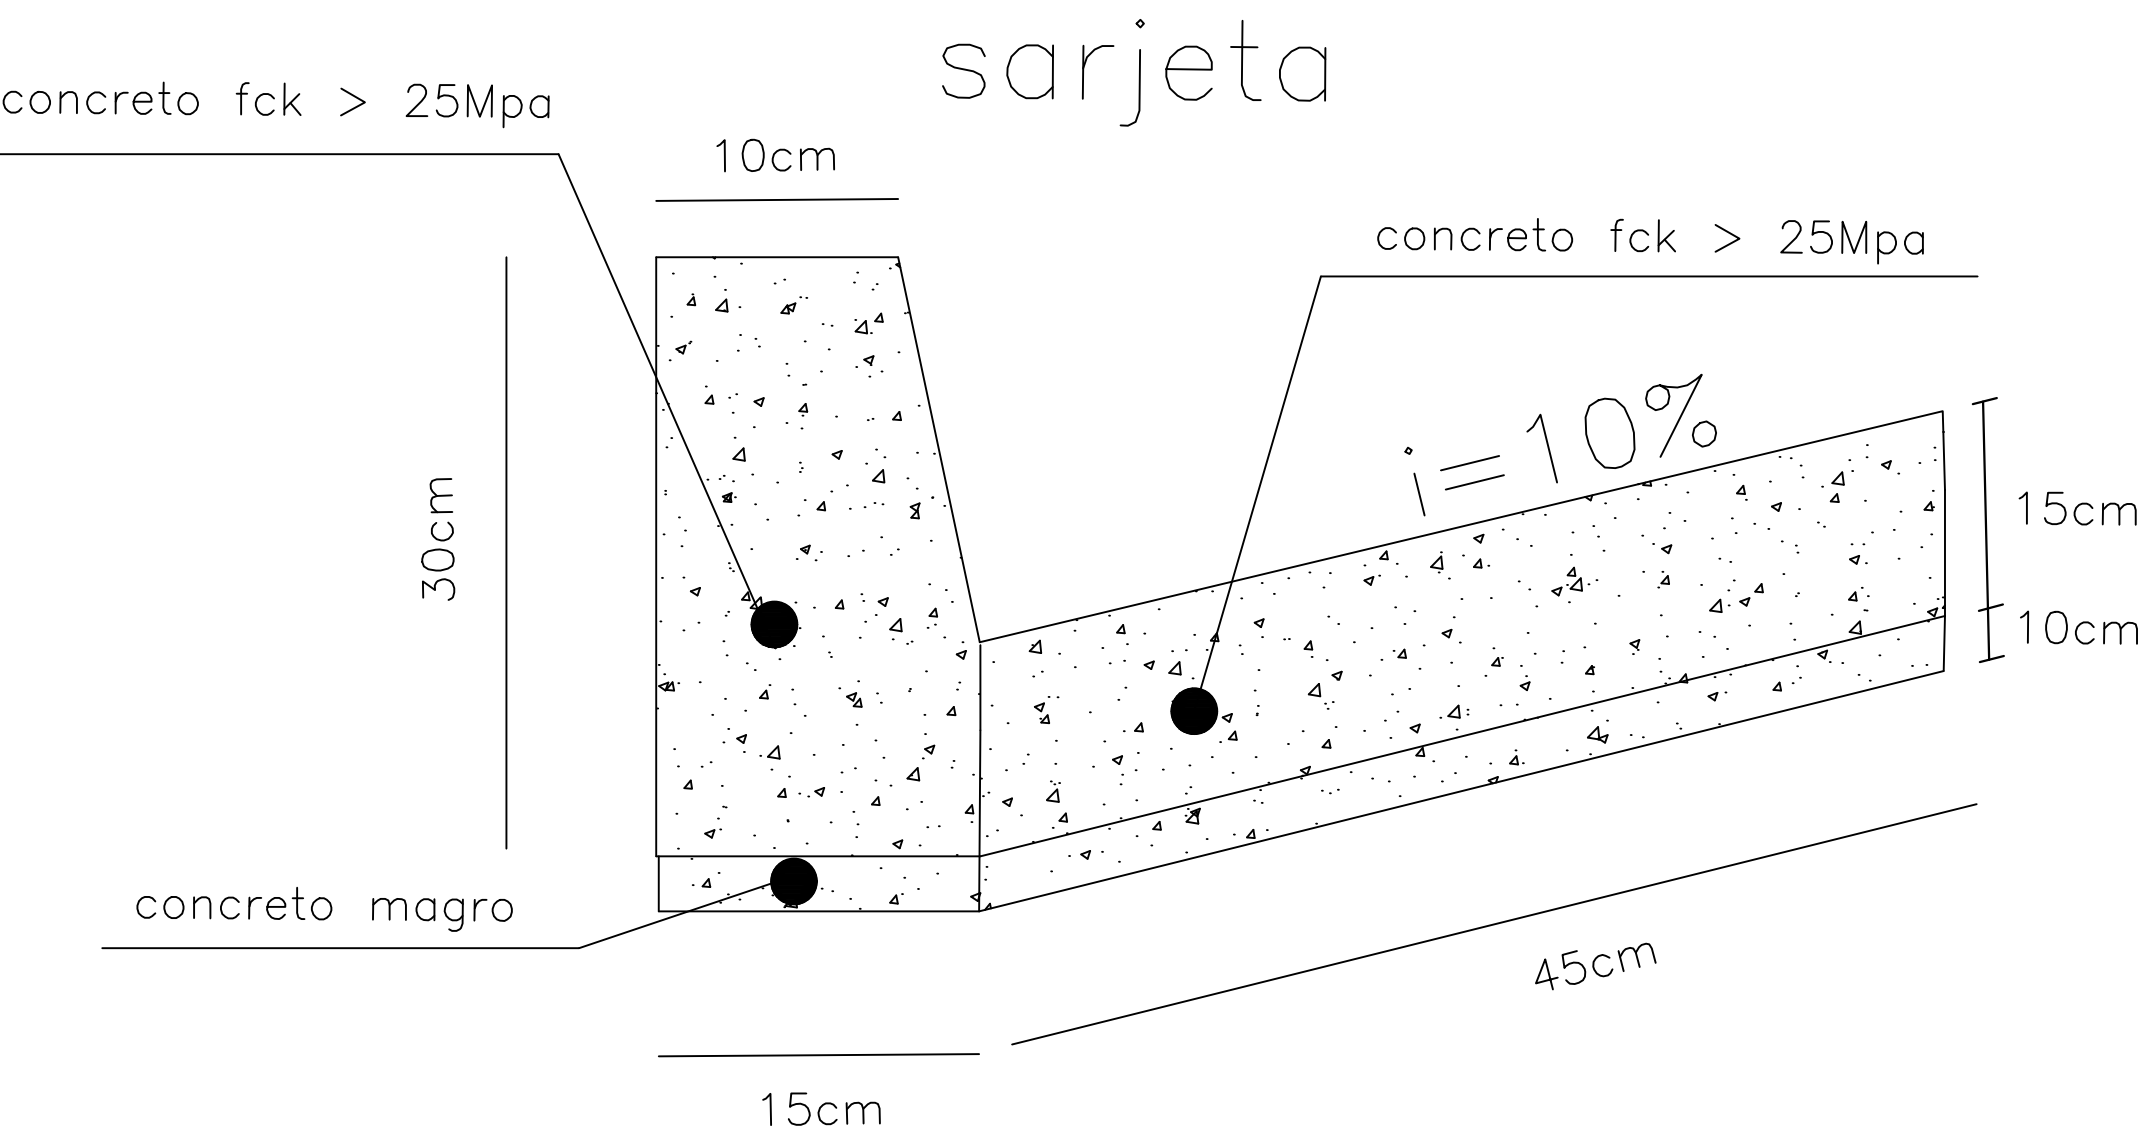


SEÇÃO TRANSVERSAL DO REPARO PROFUNDO

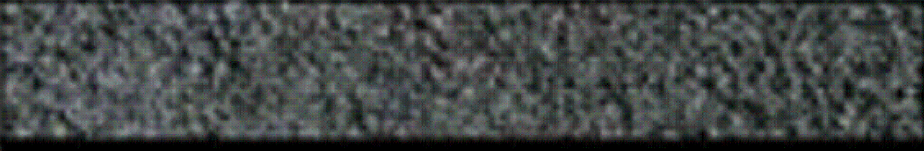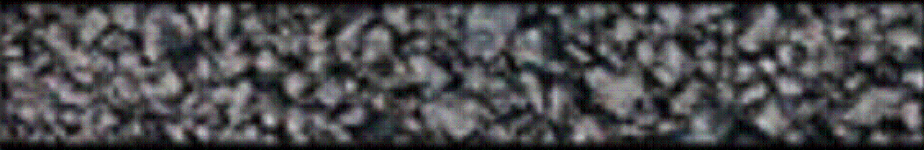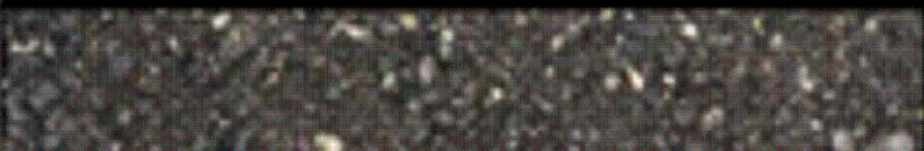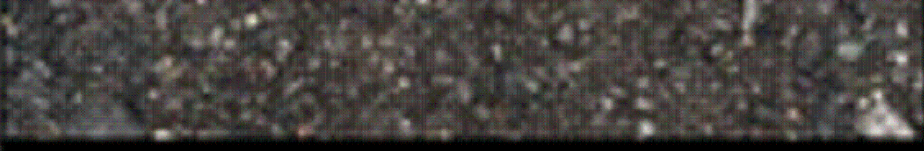CAMADA	REPRESENTAÇÃO GRÁFICA	ESPESSURA (cm)
SMA		5,00
binder		6,00
rap espumado		20,00
RCC		30,00
SUBLEITO		

Imprimação (ligante)

SOLUÇÃO DE REQUALIFICAÇÃO FUNCIONAL

SEÇÃO TRANSVERSAL DA REQUALIFICAÇÃO DO PAVIMENTO

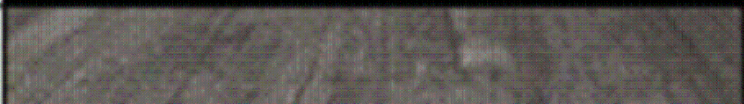CAMADA	REPRESENTAÇÃO GRÁFICA	ESPESSURA (cm)
SMA		5,00
fresagem		5,00
PAVIMENTO REMANESCENTE		

AUTOR
FRANCISCO CARLOS GOES BUENO

DESENVOLVIMENTO
Desenvolvimento

DESENHO
FRANCISCO


DATA
19/05/2025

ESCALA
s/

LEVANTAMENTO
Levantamento

REVISÃO

NUMERO DES.

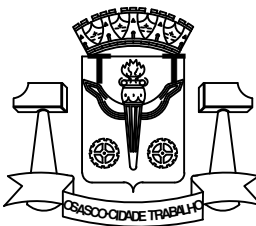

PREFEITURA DO MUNICÍPIO DE OSASCO

Secretaria de Serviços e Obras
Departamento de Obras Públicas


PROJETO DE RECAPEAMENTO ASFÁLTICO
R. ALBERTO XAVIER TOLÊDO - HELENA MARIA


projeto:



CONTEUDO
conteúdo:

Folha:




02/02

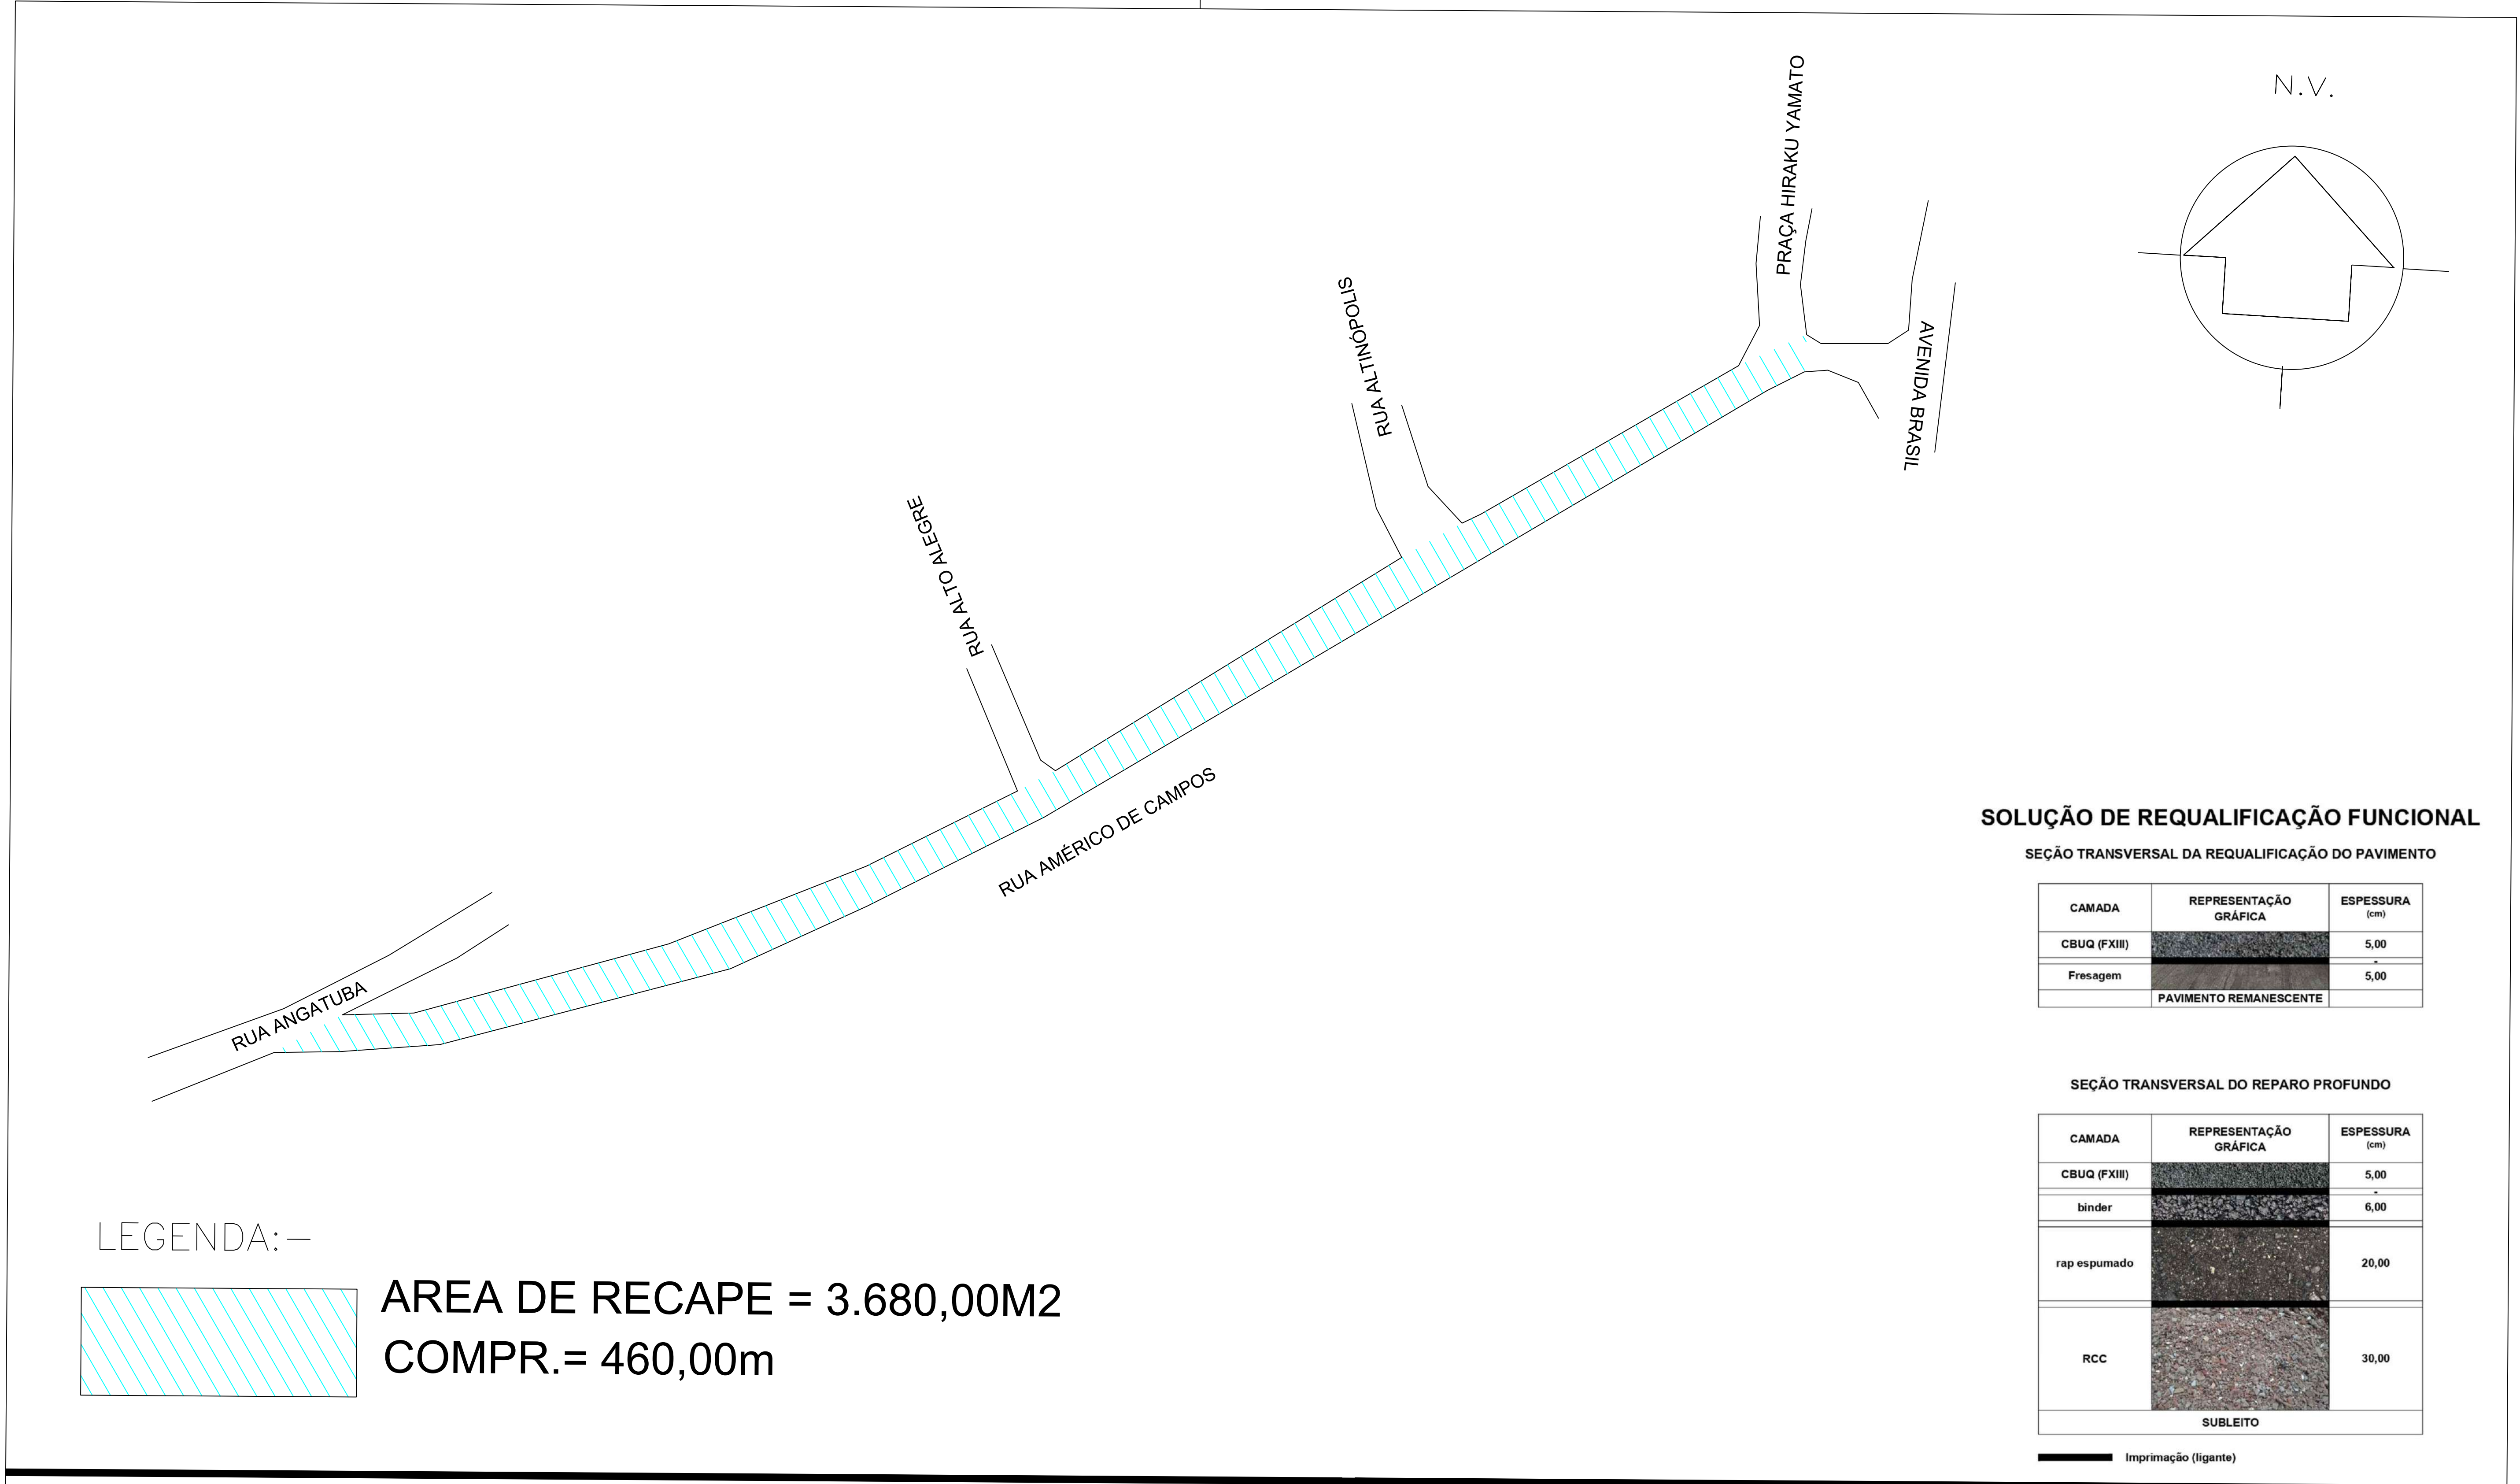

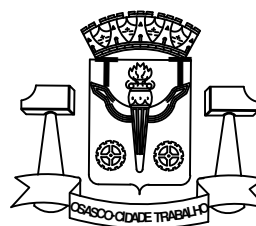AUTOR IGOR—ESTAGIÁRIO		 PREFEITURA DO MUNICÍPIO DE OSASCO Secretaria de Serviços e Obras Departamento de Obras Públicas	PROJETO DE RECAPEAMENTO ASFÁLTICO R. AMÉRICO DE CAMPOS - ROCHDALE projeto: CONTEUDO conteúdo:		Folha: 01
DESENVOLVIMENTO Desenvolvimento	LEVANTAMENTO Levantamento				
DESENHO IGOR—ESTAGIÁRIO	REVISÃO				
DATA 20/10/2025	NUMERO DES.				
ESCALA s/					

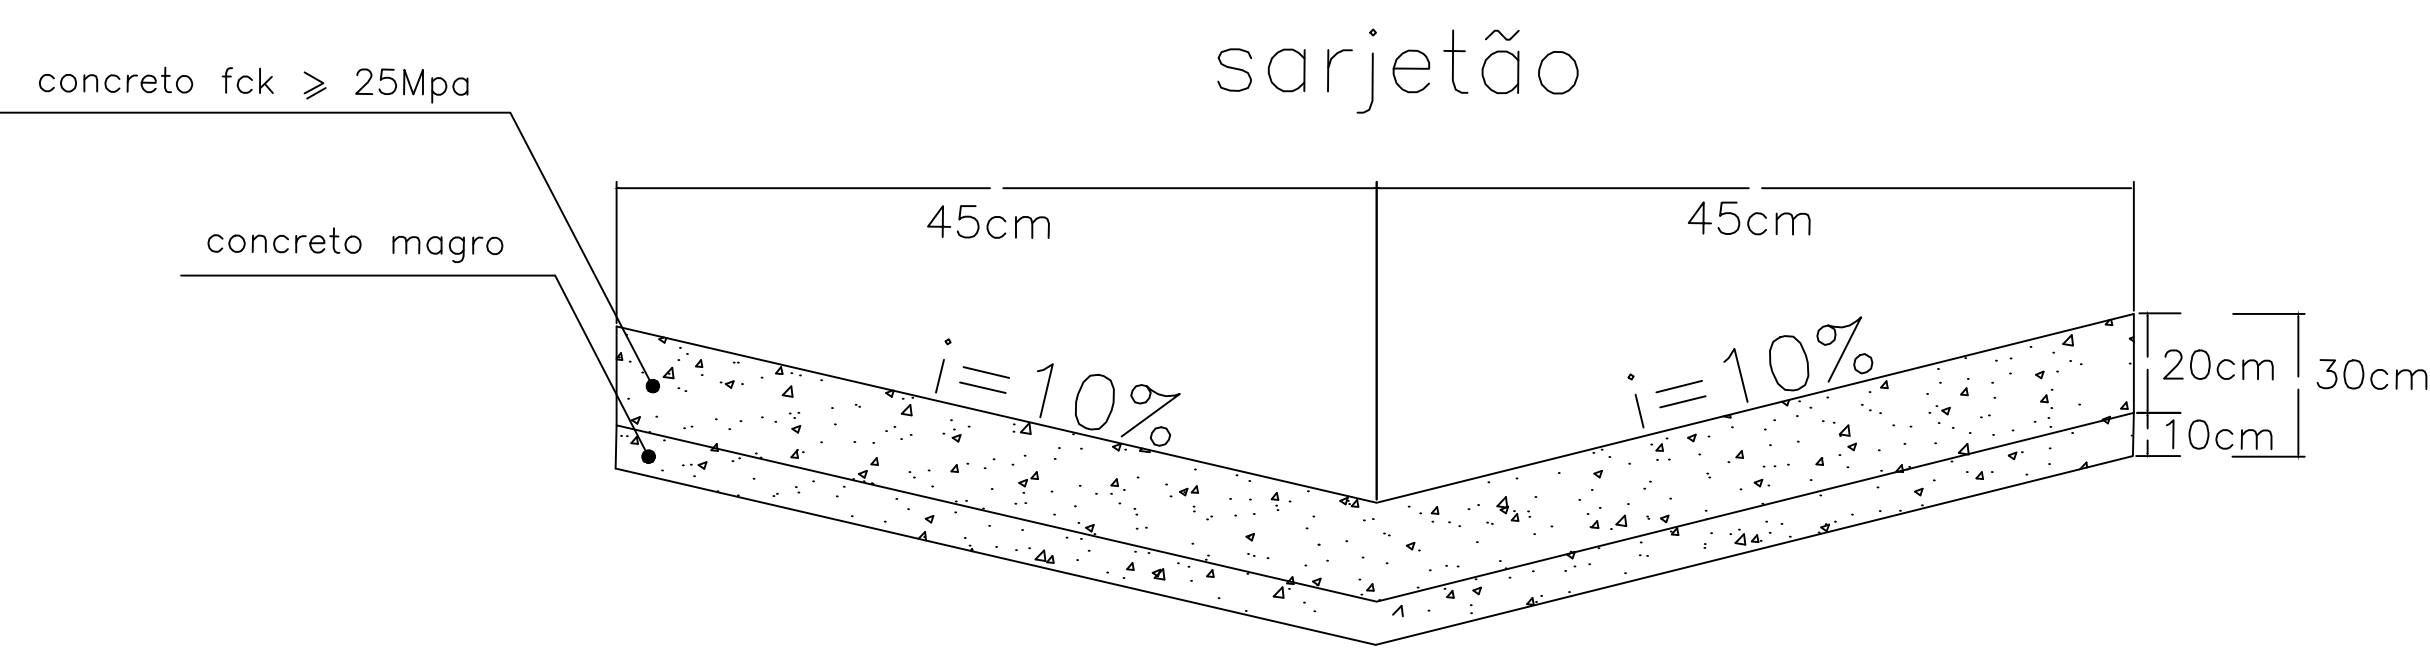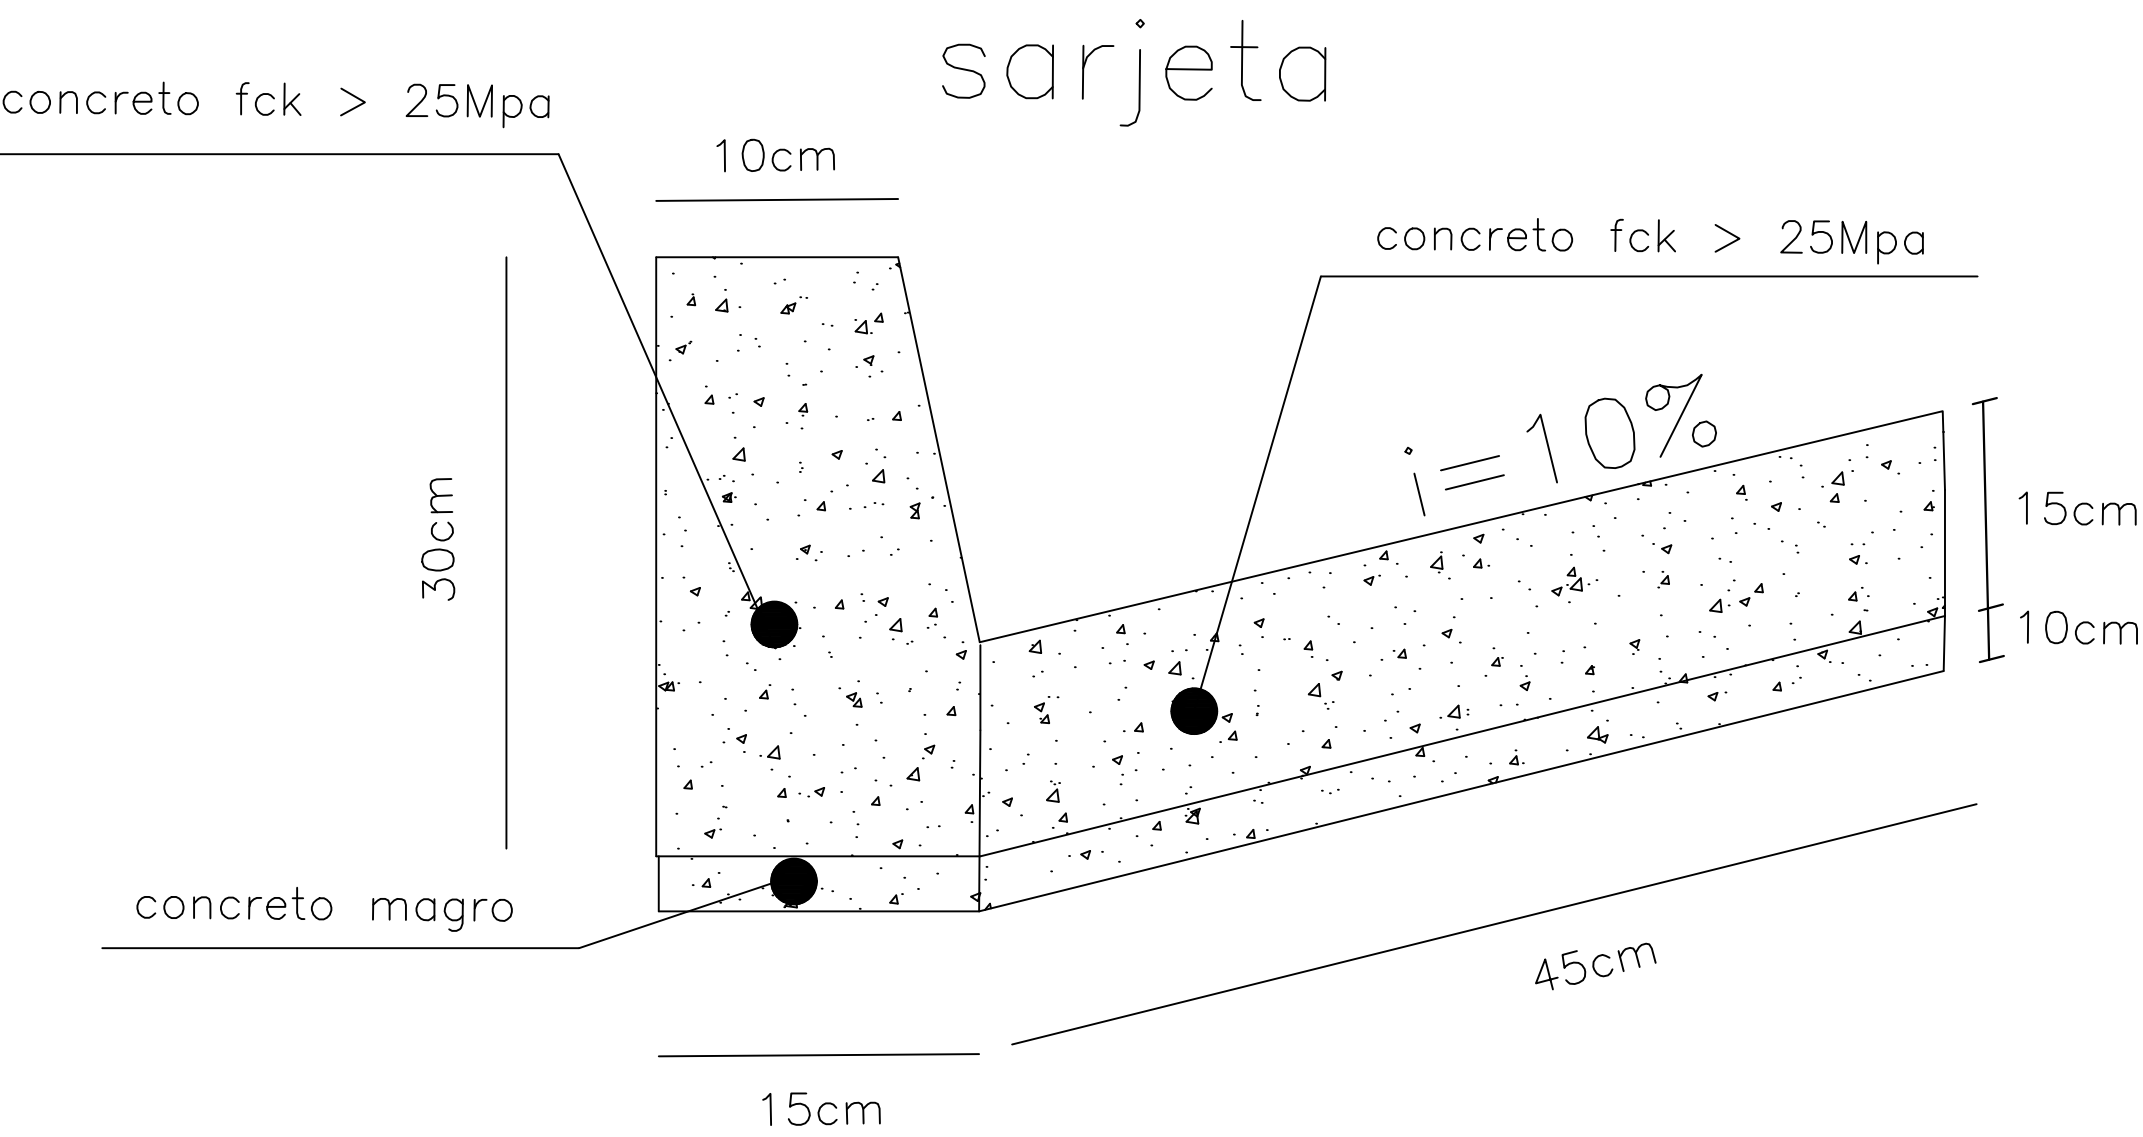

SEÇÃO TRANSVERSAL DO REPARO PROFUNDO

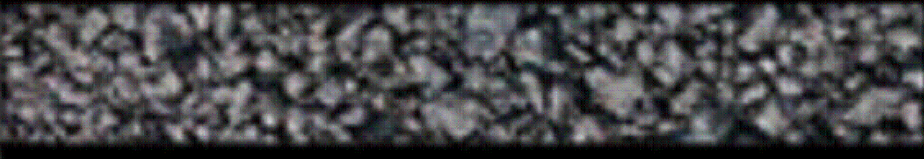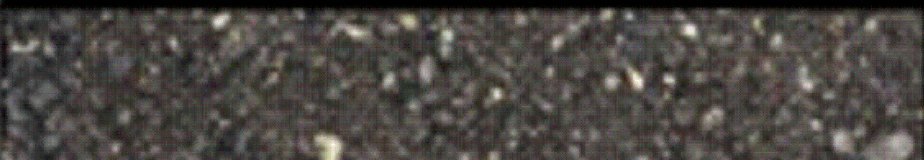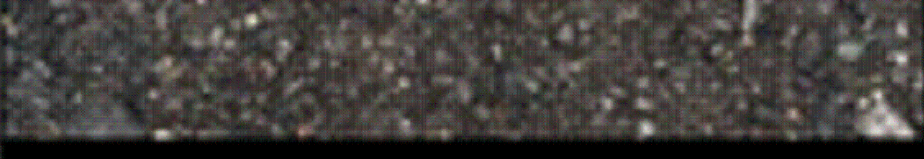CAMADA	REPRESENTAÇÃO GRÁFICA	ESPESSURA (cm)
SMA		5,00
binder		6,00
rap espumado		20,00
RCC		30,00
SUBLEITO		

Imprimação (ligante)

SOLUÇÃO DE REQUALIFICAÇÃO FUNCIONAL

SEÇÃO TRANSVERSAL DA REQUALIFICAÇÃO DO PAVIMENTO

CAMADA	REPRESENTAÇÃO GRÁFICA	ESPESSURA (cm)
SMA		5,00
fresagem		5,00
PAVIMENTO REMANESCENTE		

AUTOR
FRANCISCO CARLOS GOES BUENO

DESENVOLVIMENTO
Desenvolvimento

DESENHO
FRANCISCO


DATA
19/05/2025

ESCALA
s/

LEVANTAMENTO
Levantamento

REVISÃO

NUMERO DES.

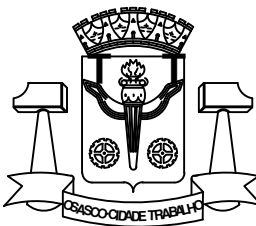

PREFEITURA DO MUNICÍPIO DE OSASCO

Secretaria de Serviços e Obras
Departamento de Obras Públicas

PROJETO DE RECAPEAMENTO ASFÁLTICO
R. AMÉRICO DE CAMPOS - ROCHDALE



projeto:

CONTEUDO
conteúdo:


Folha:

02/02

N.V.

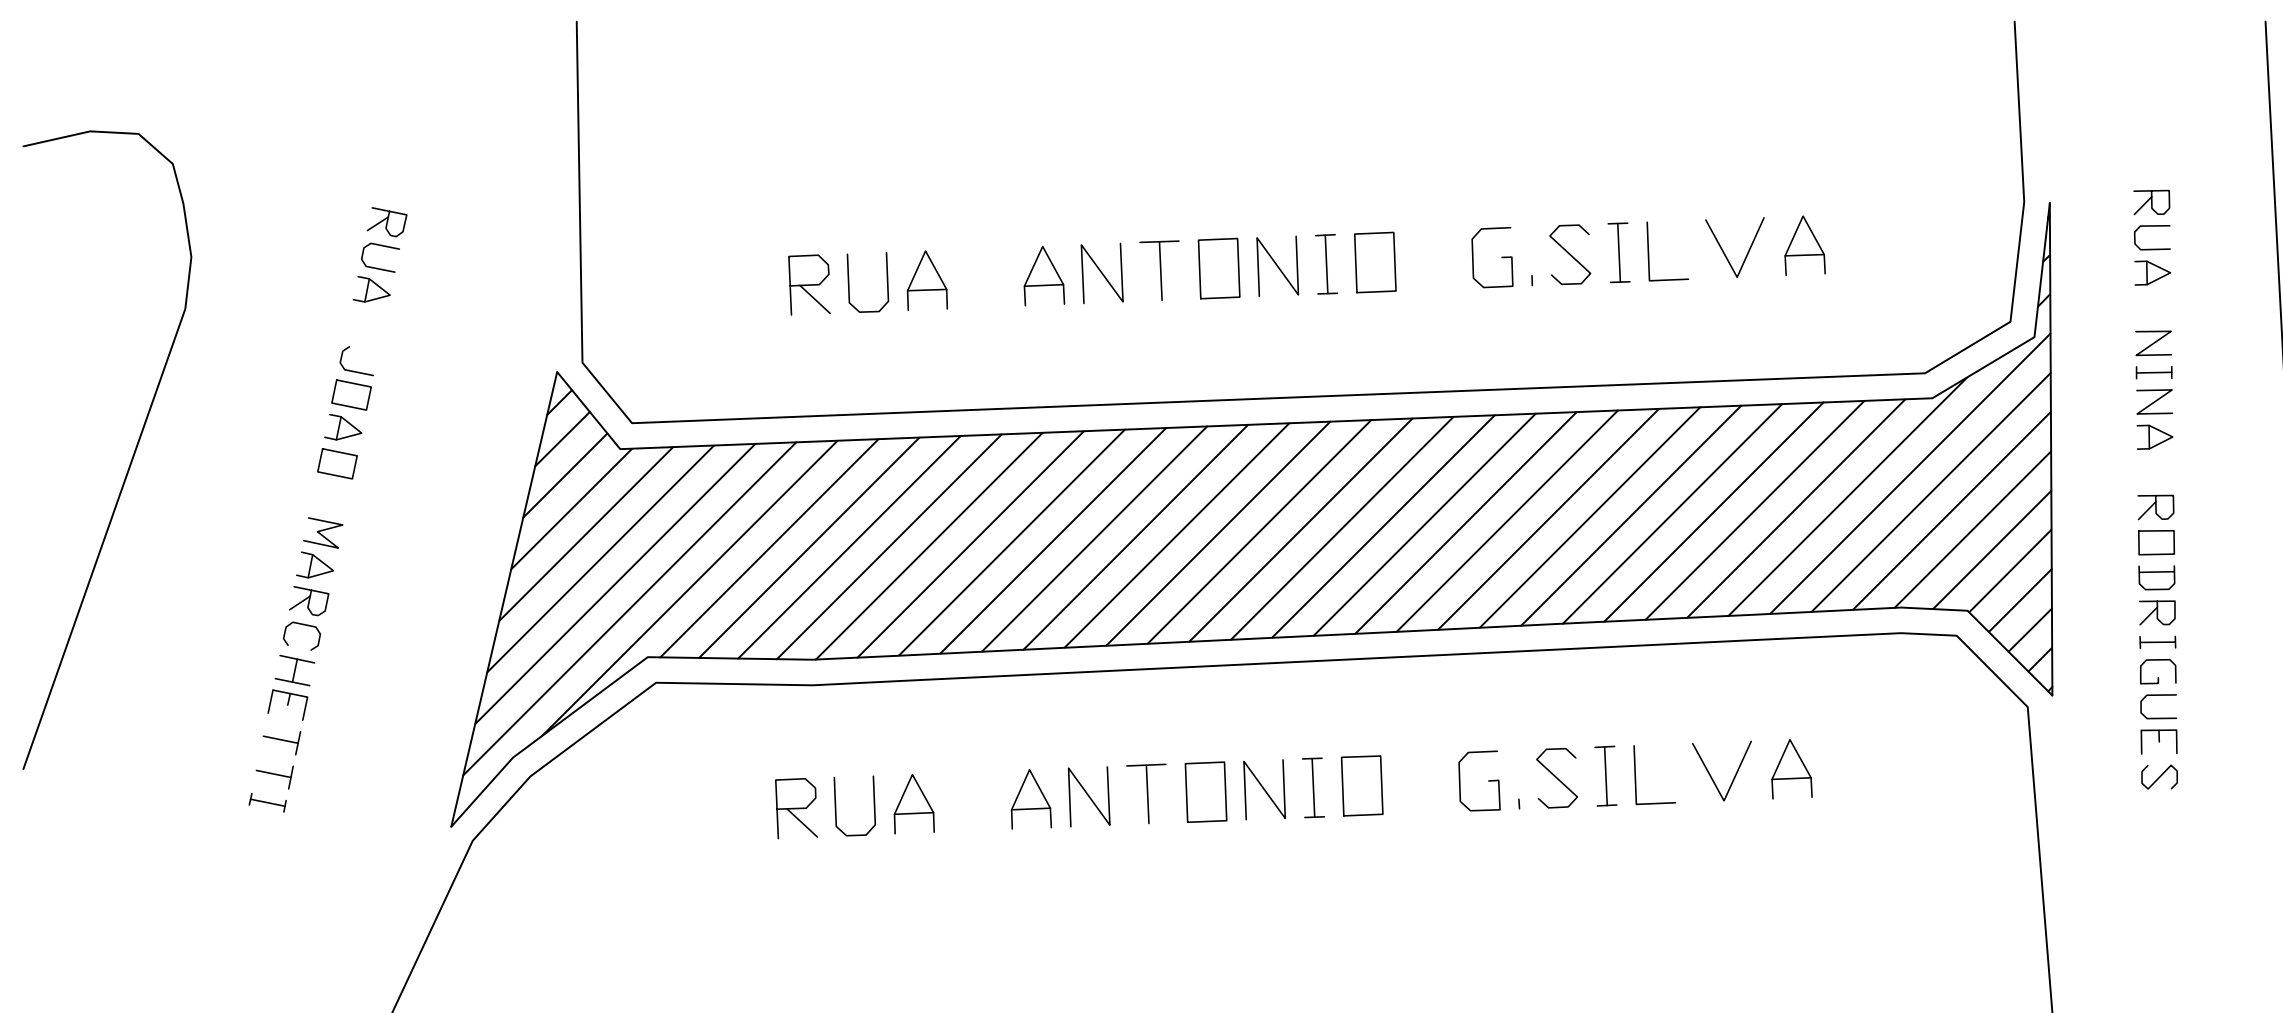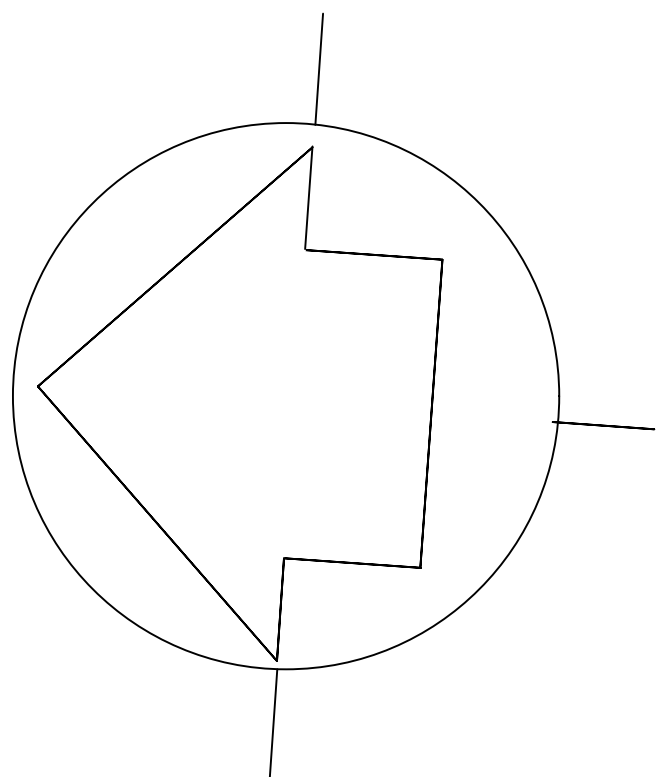

LEGENDA:—

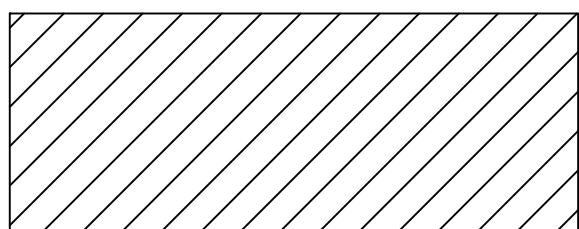

AREA DE RECAPE = 402,00M2
COMPR.= 67,00M

AUTOR
FRANCISCO CARLOS GOES BUENO

DESENVOLVIMENTO
Desenvolvimento

DESENHO
FRANCISCO


DATA
26/06/2025

ESCALA
s/

LEVANTAMENTO
Levantamento

REVISÃO

NUMERO DES.

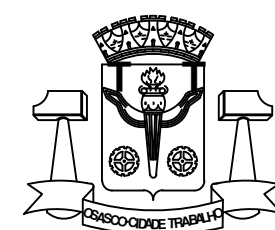

PREFEITURA DO MUNICÍPIO DE OSASCO

Secretaria de Serviços e Obras
Departamento de Obras Públicas



PROJETO DE RECAPEAMENTO ASFÁLTICO

projeto: **RUA ANTONIO GONÇALVES DA SILVA - AYROSA**



CONTEUDO
conteúdo:

Folha:

01/02

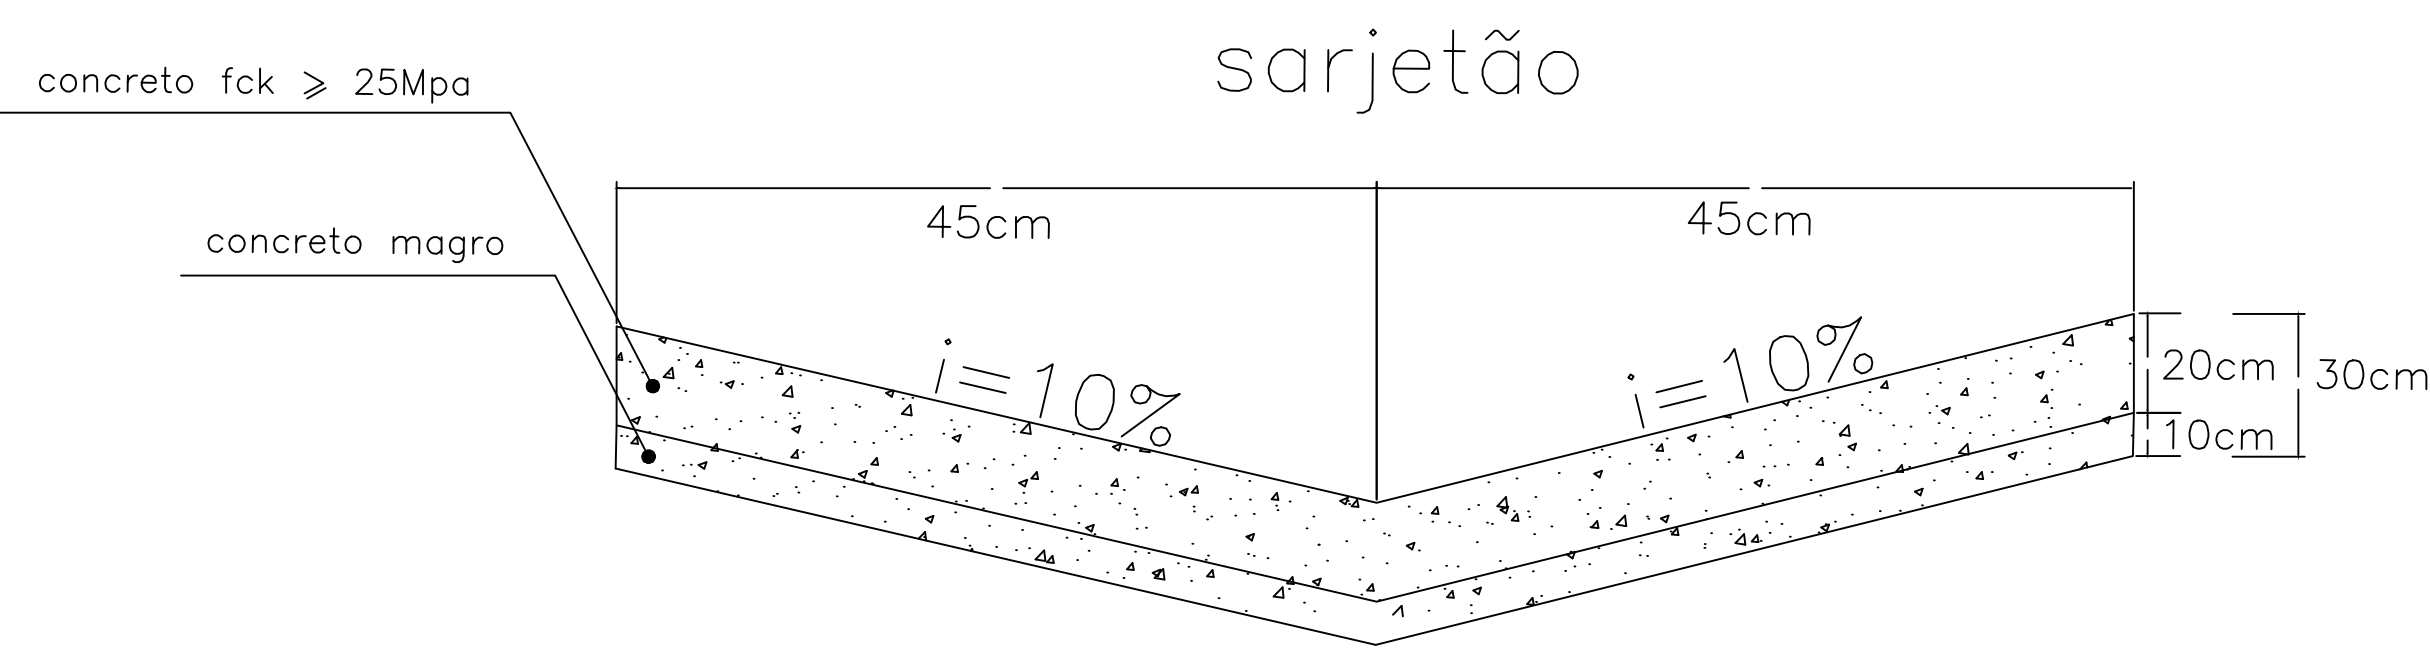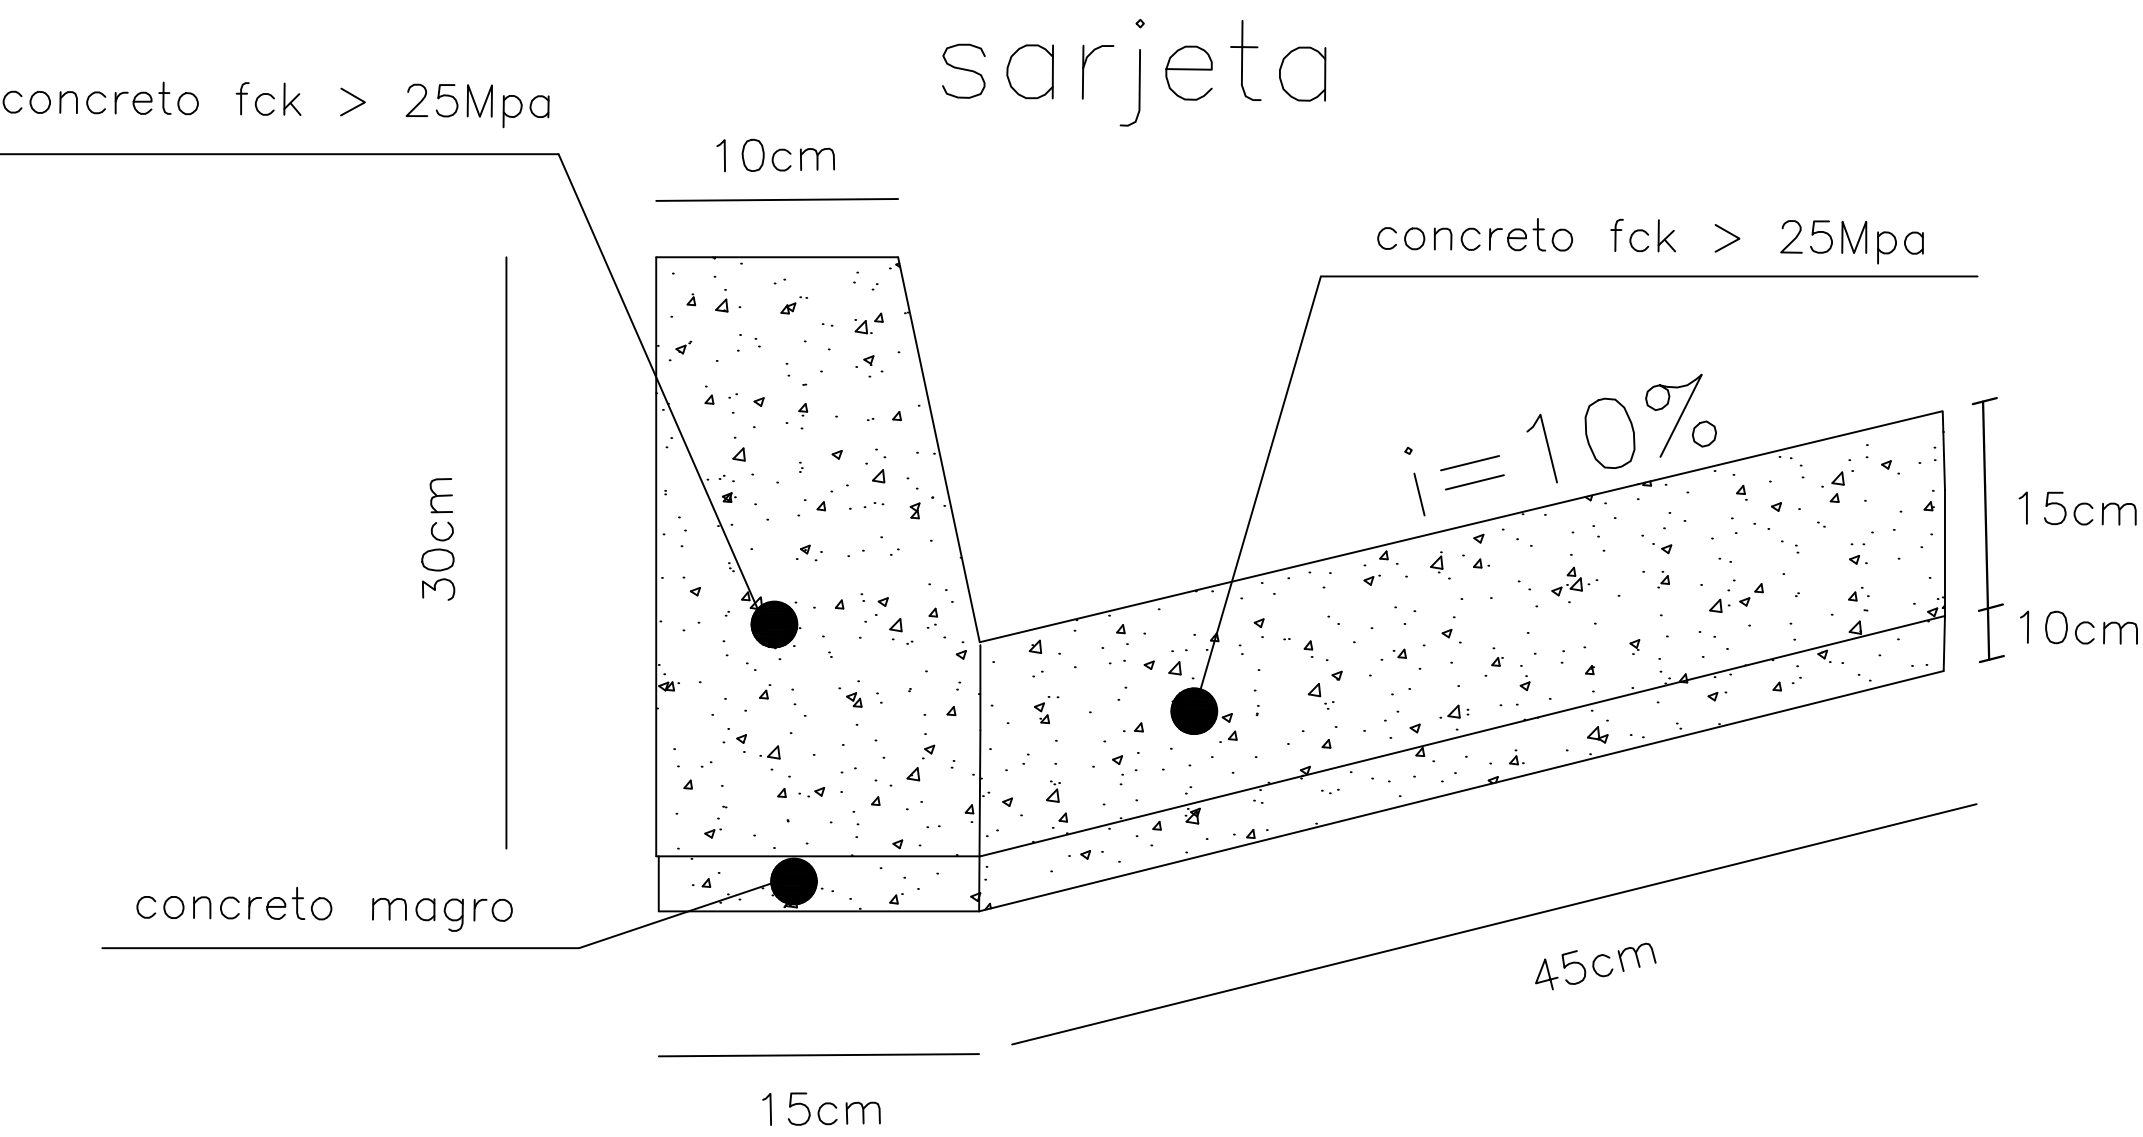


SEÇÃO TRANSVERSAL DO REPARO PROFUNDO

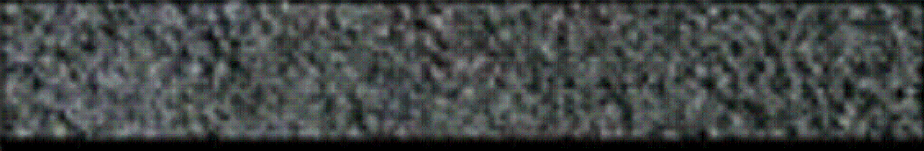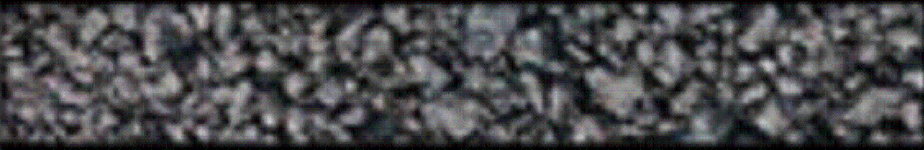CAMADA	REPRESENTAÇÃO GRÁFICA	ESPESSURA (cm)
SMA		5,00
binder		6,00
rap espumado		20,00
RCC		30,00
SUBLEITO		

Imprimação (ligante)

SOLUÇÃO DE REQUALIFICAÇÃO FUNCIONAL

SEÇÃO TRANSVERSAL DA REQUALIFICAÇÃO DO PAVIMENTO

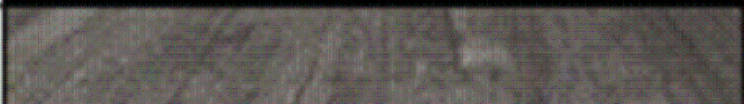CAMADA	REPRESENTAÇÃO GRÁFICA	ESPESSURA (cm)
SMA		5,00
fresagem		5,00
PAVIMENTO REMANESCENTE		

AUTOR
FRANCISCO CARLOS GOES BUENO

DESENVOLVIMENTO
Desenvolvimento

DESENHO
FRANCISCO


DATA
23/06/2025

ESCALA
s/

LEVANTAMENTO
Levantamento

REVISÃO

NUMERO DES.

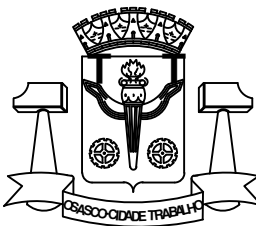

PREFEITURA DO MUNICÍPIO DE OSASCO

Secretaria de Serviços e Obras
Departamento de Obras Públicas



PROJETO DE RECAPEAMENTO ASFÁLTICO

projeto: RUA ANTONIO GONÇALVES DA SILVA - AYROSA


CONTEUDO
conteúdo:

Folha:

02/02

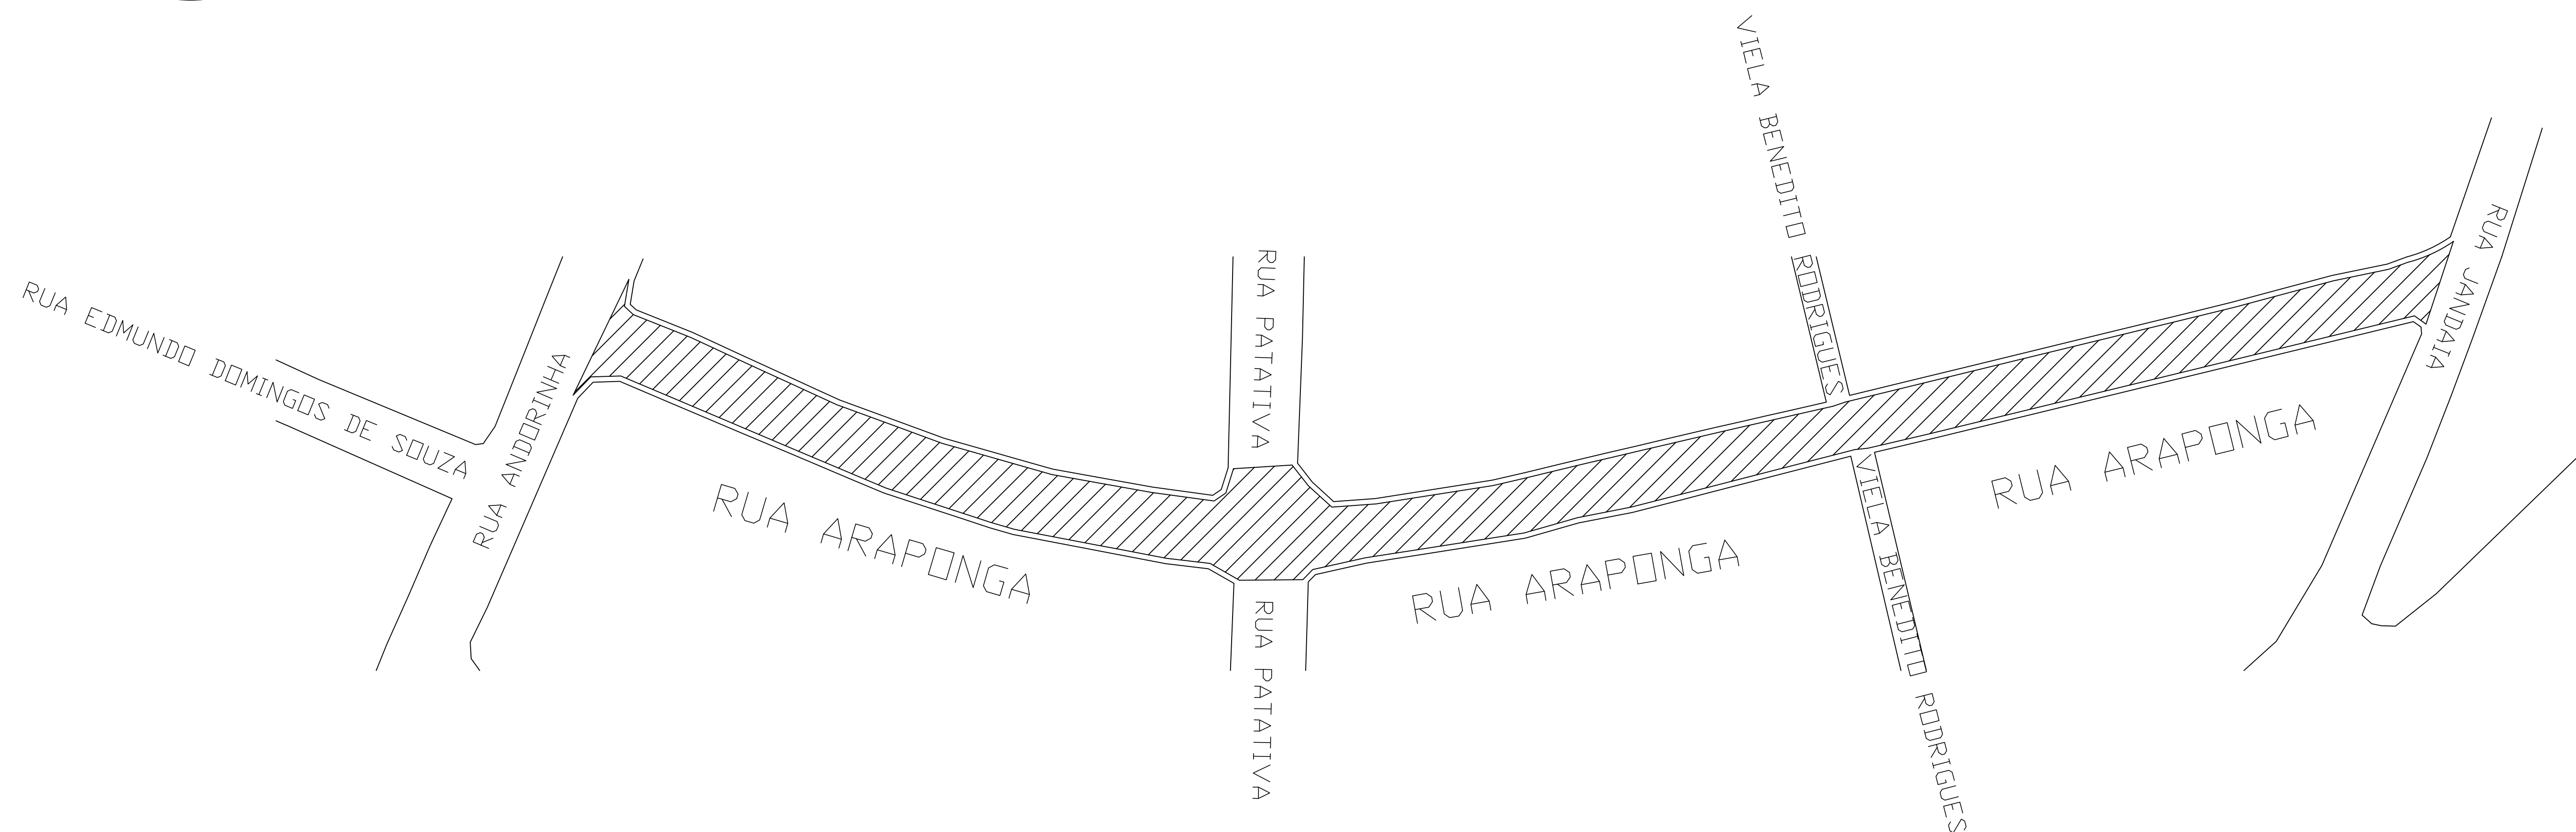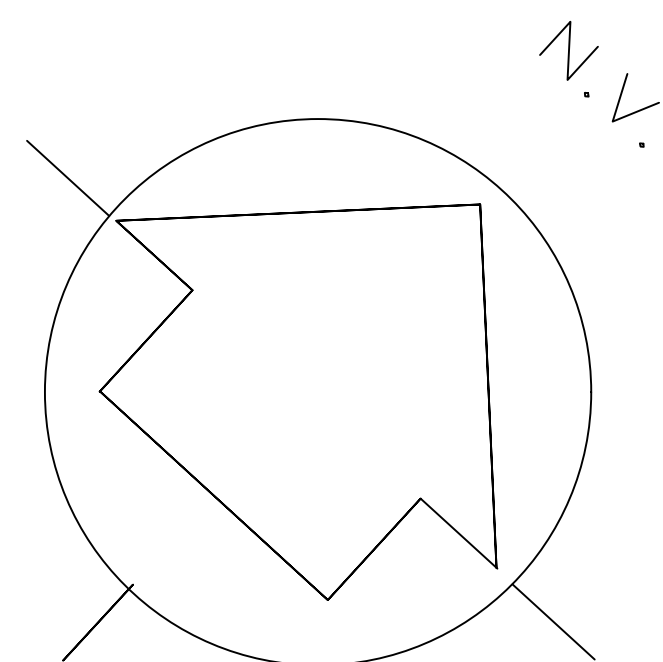

LEGENDA:—

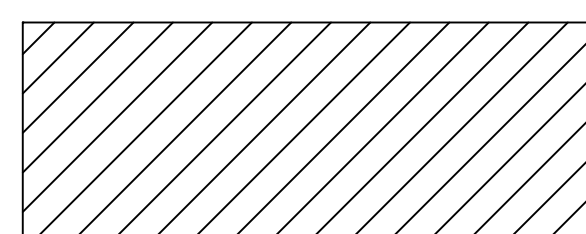

AREA DE RECAPE = 2.178,00M²
COMPR.= 363,00M

AUTOR
VICTOR A ANDRADE

DESENVOLVIMENTO
Desenvolvimento

DESENHO
VICTOR A ANDRADE


DATA
03/12/2021

ESCALA
s/

LEVANTAMENTO
Levantamento

REVISÃO

NUMERO DES.

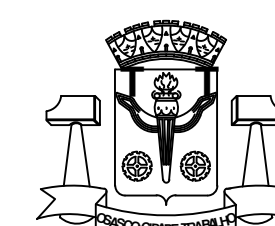

PREFEITURA DO MUNICÍPIO DE OSASCO

Secretaria de Serviços e Obras
Departamento de Obras Públicas



PROJETO DE RECAPEAMENTO ASFÁLTICO

projeto: **RUA ARAPONGA - AYROSA**

CONTEUDO
conteúdo:

Folha:

01/02

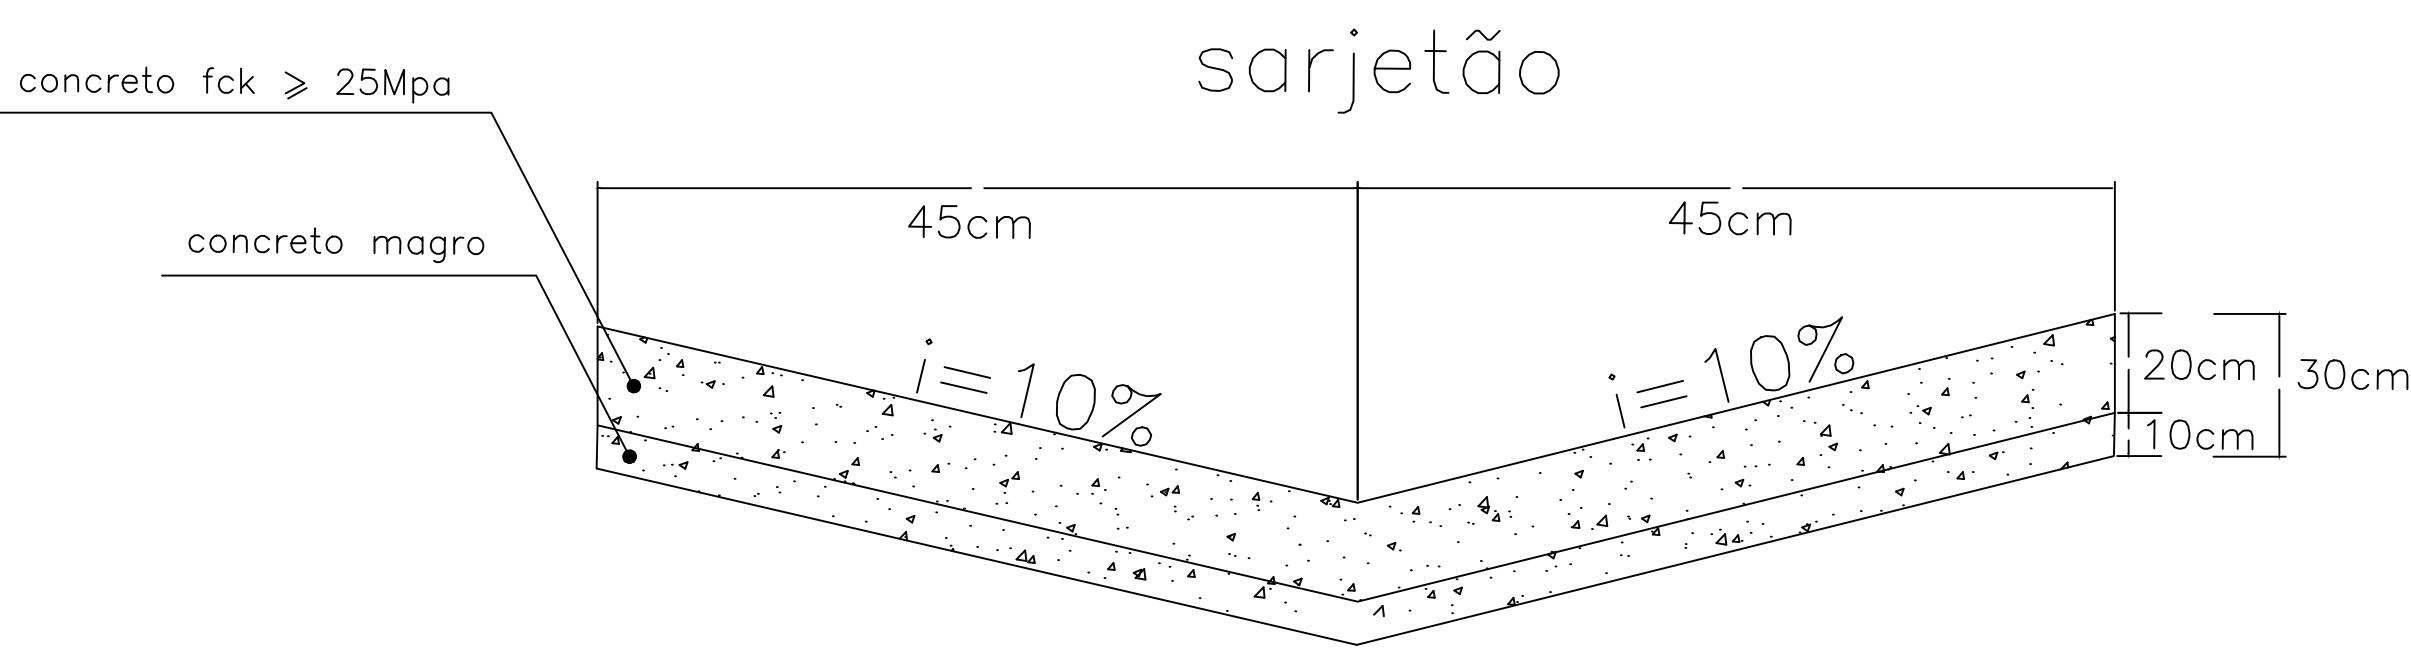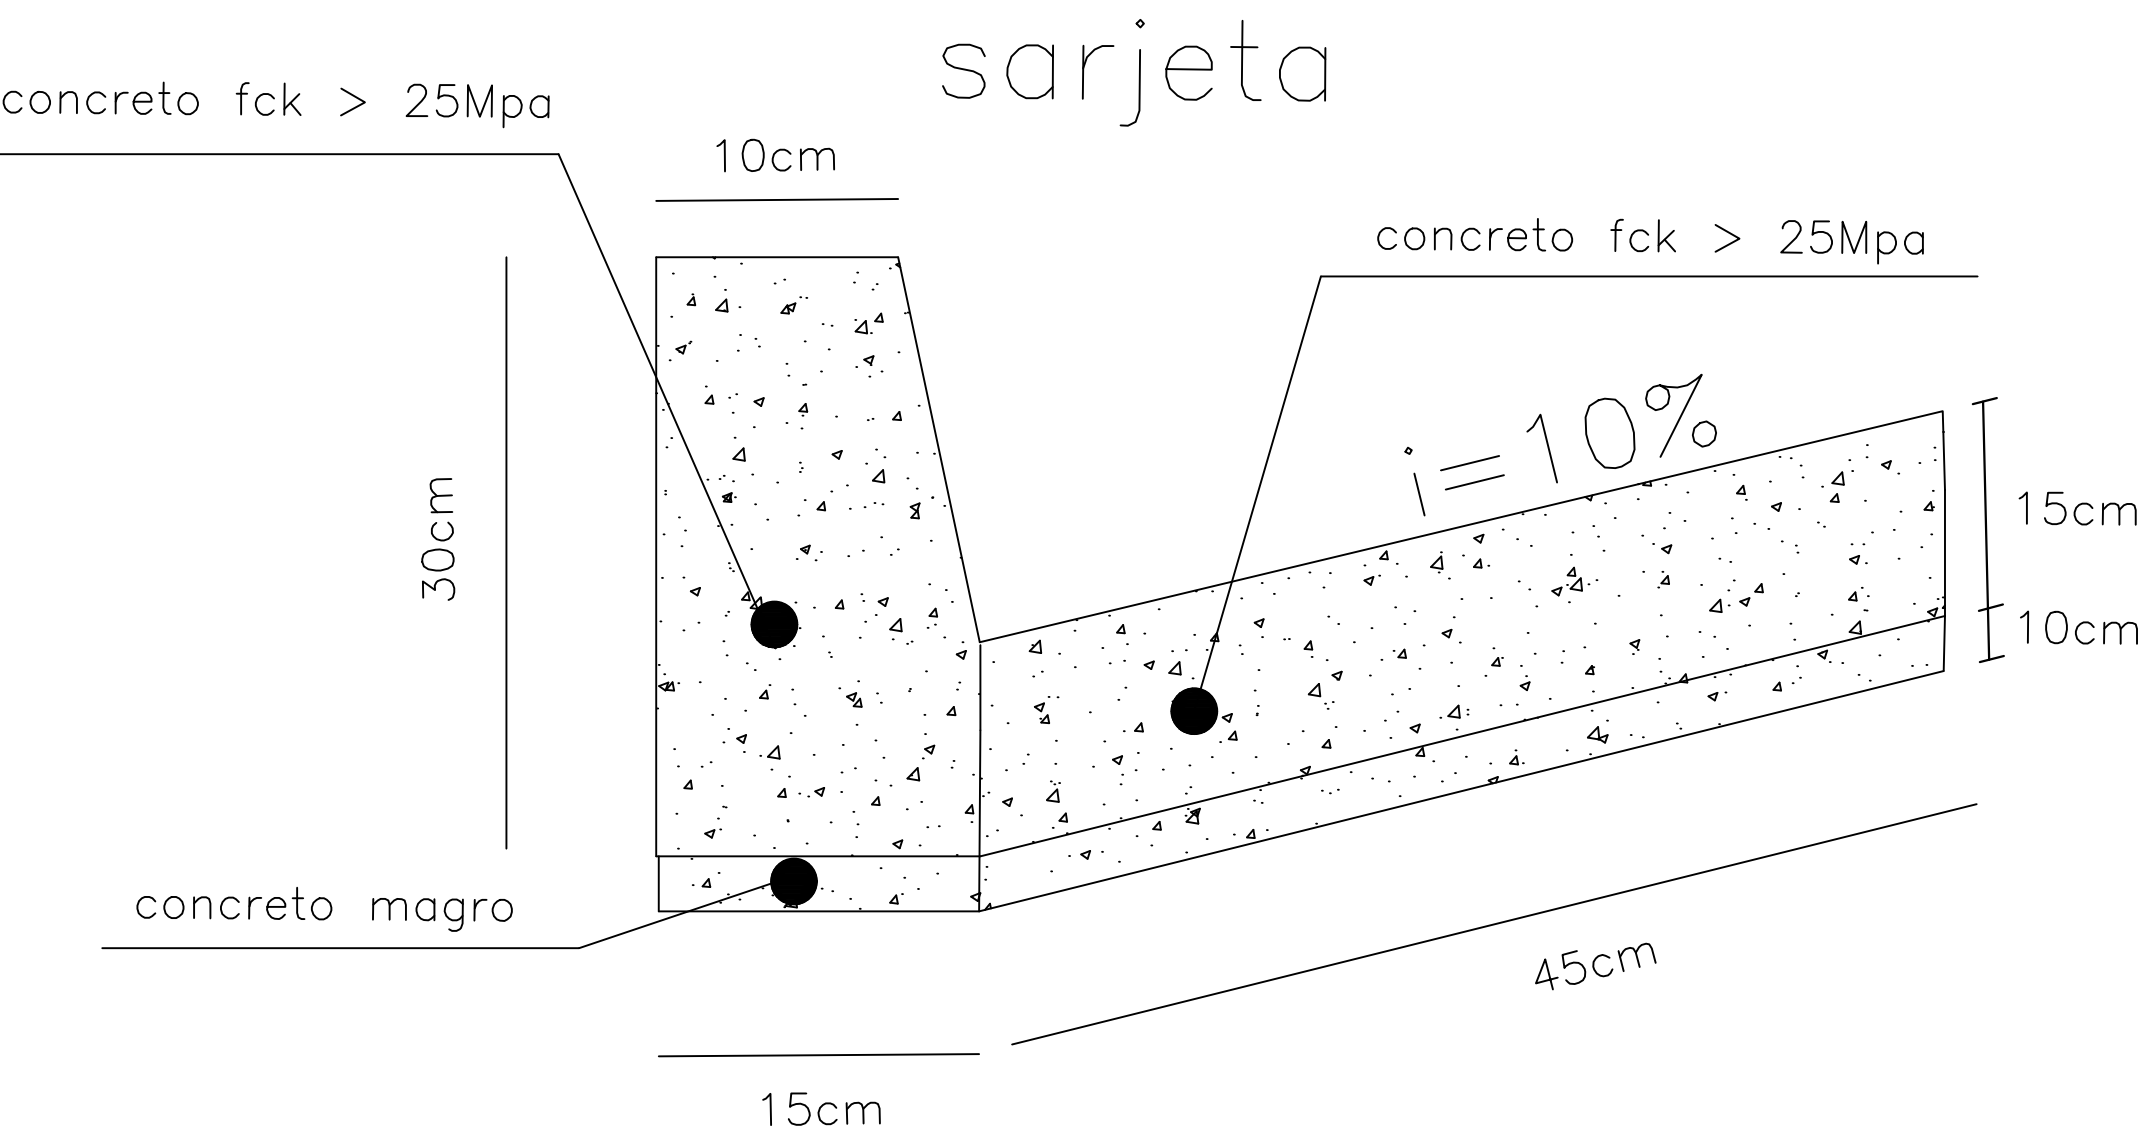

SEÇÃO TRANSVERSAL DO REPARO PROFUNDO

CAMADA	REPRESENTAÇÃO GRÁFICA	ESPESSURA (cm)
SMA		5,00
binder		6,00
rap espumado		20,00
RCC		30,00
SUBLEITO		

Imprimação (ligante)

SOLUÇÃO DE REQUALIFICAÇÃO FUNCIONAL

SEÇÃO TRANSVERSAL DA REQUALIFICAÇÃO DO PAVIMENTO

CAMADA	REPRESENTAÇÃO GRÁFICA	ESPESSURA (cm)
SMA		5,00
fresagem		5,00
PAVIMENTO REMANESCENTE		

AUTOR
FRANCISCO CARLOS GOES BUENO

DESENVOLVIMENTO
Desenvolvimento

DESENHO
FRANCISCO


DATA
23/06/2025

ESCALA
s/

LEVANTAMENTO
Levantamento

REVISÃO

NUMERO DES.

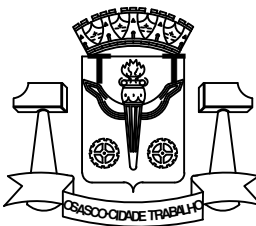

PREFEITURA DO MUNICÍPIO DE OSASCO

Secretaria de Serviços e Obras
Departamento de Obras Públicas



PROJETO DE RECAPEAMENTO ASFÁLTICO

projeto: RUA ARAPONGA - AYROSA

CONTEUDO
conteúdo:

Folha:

02/02

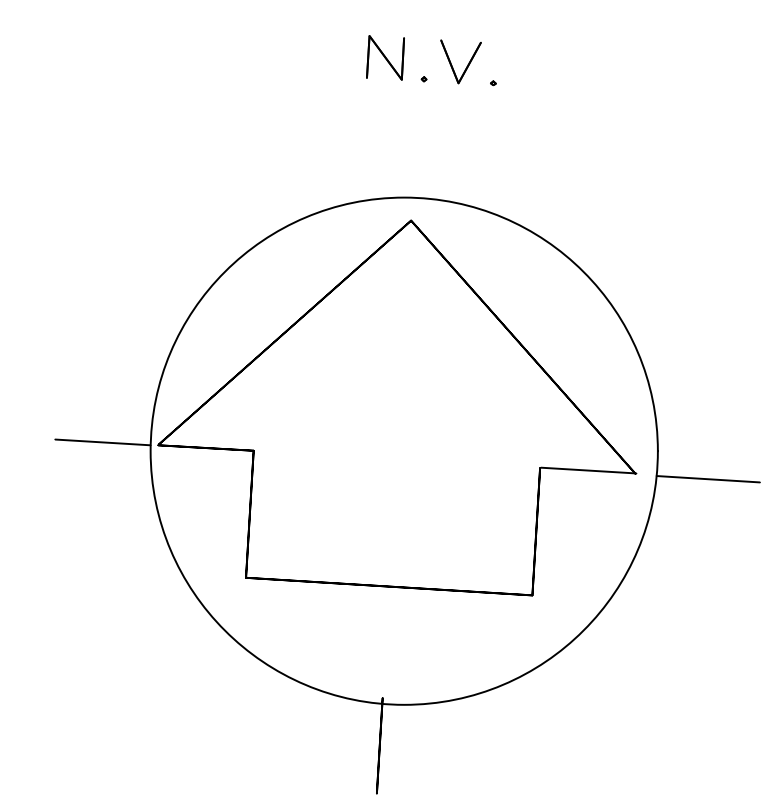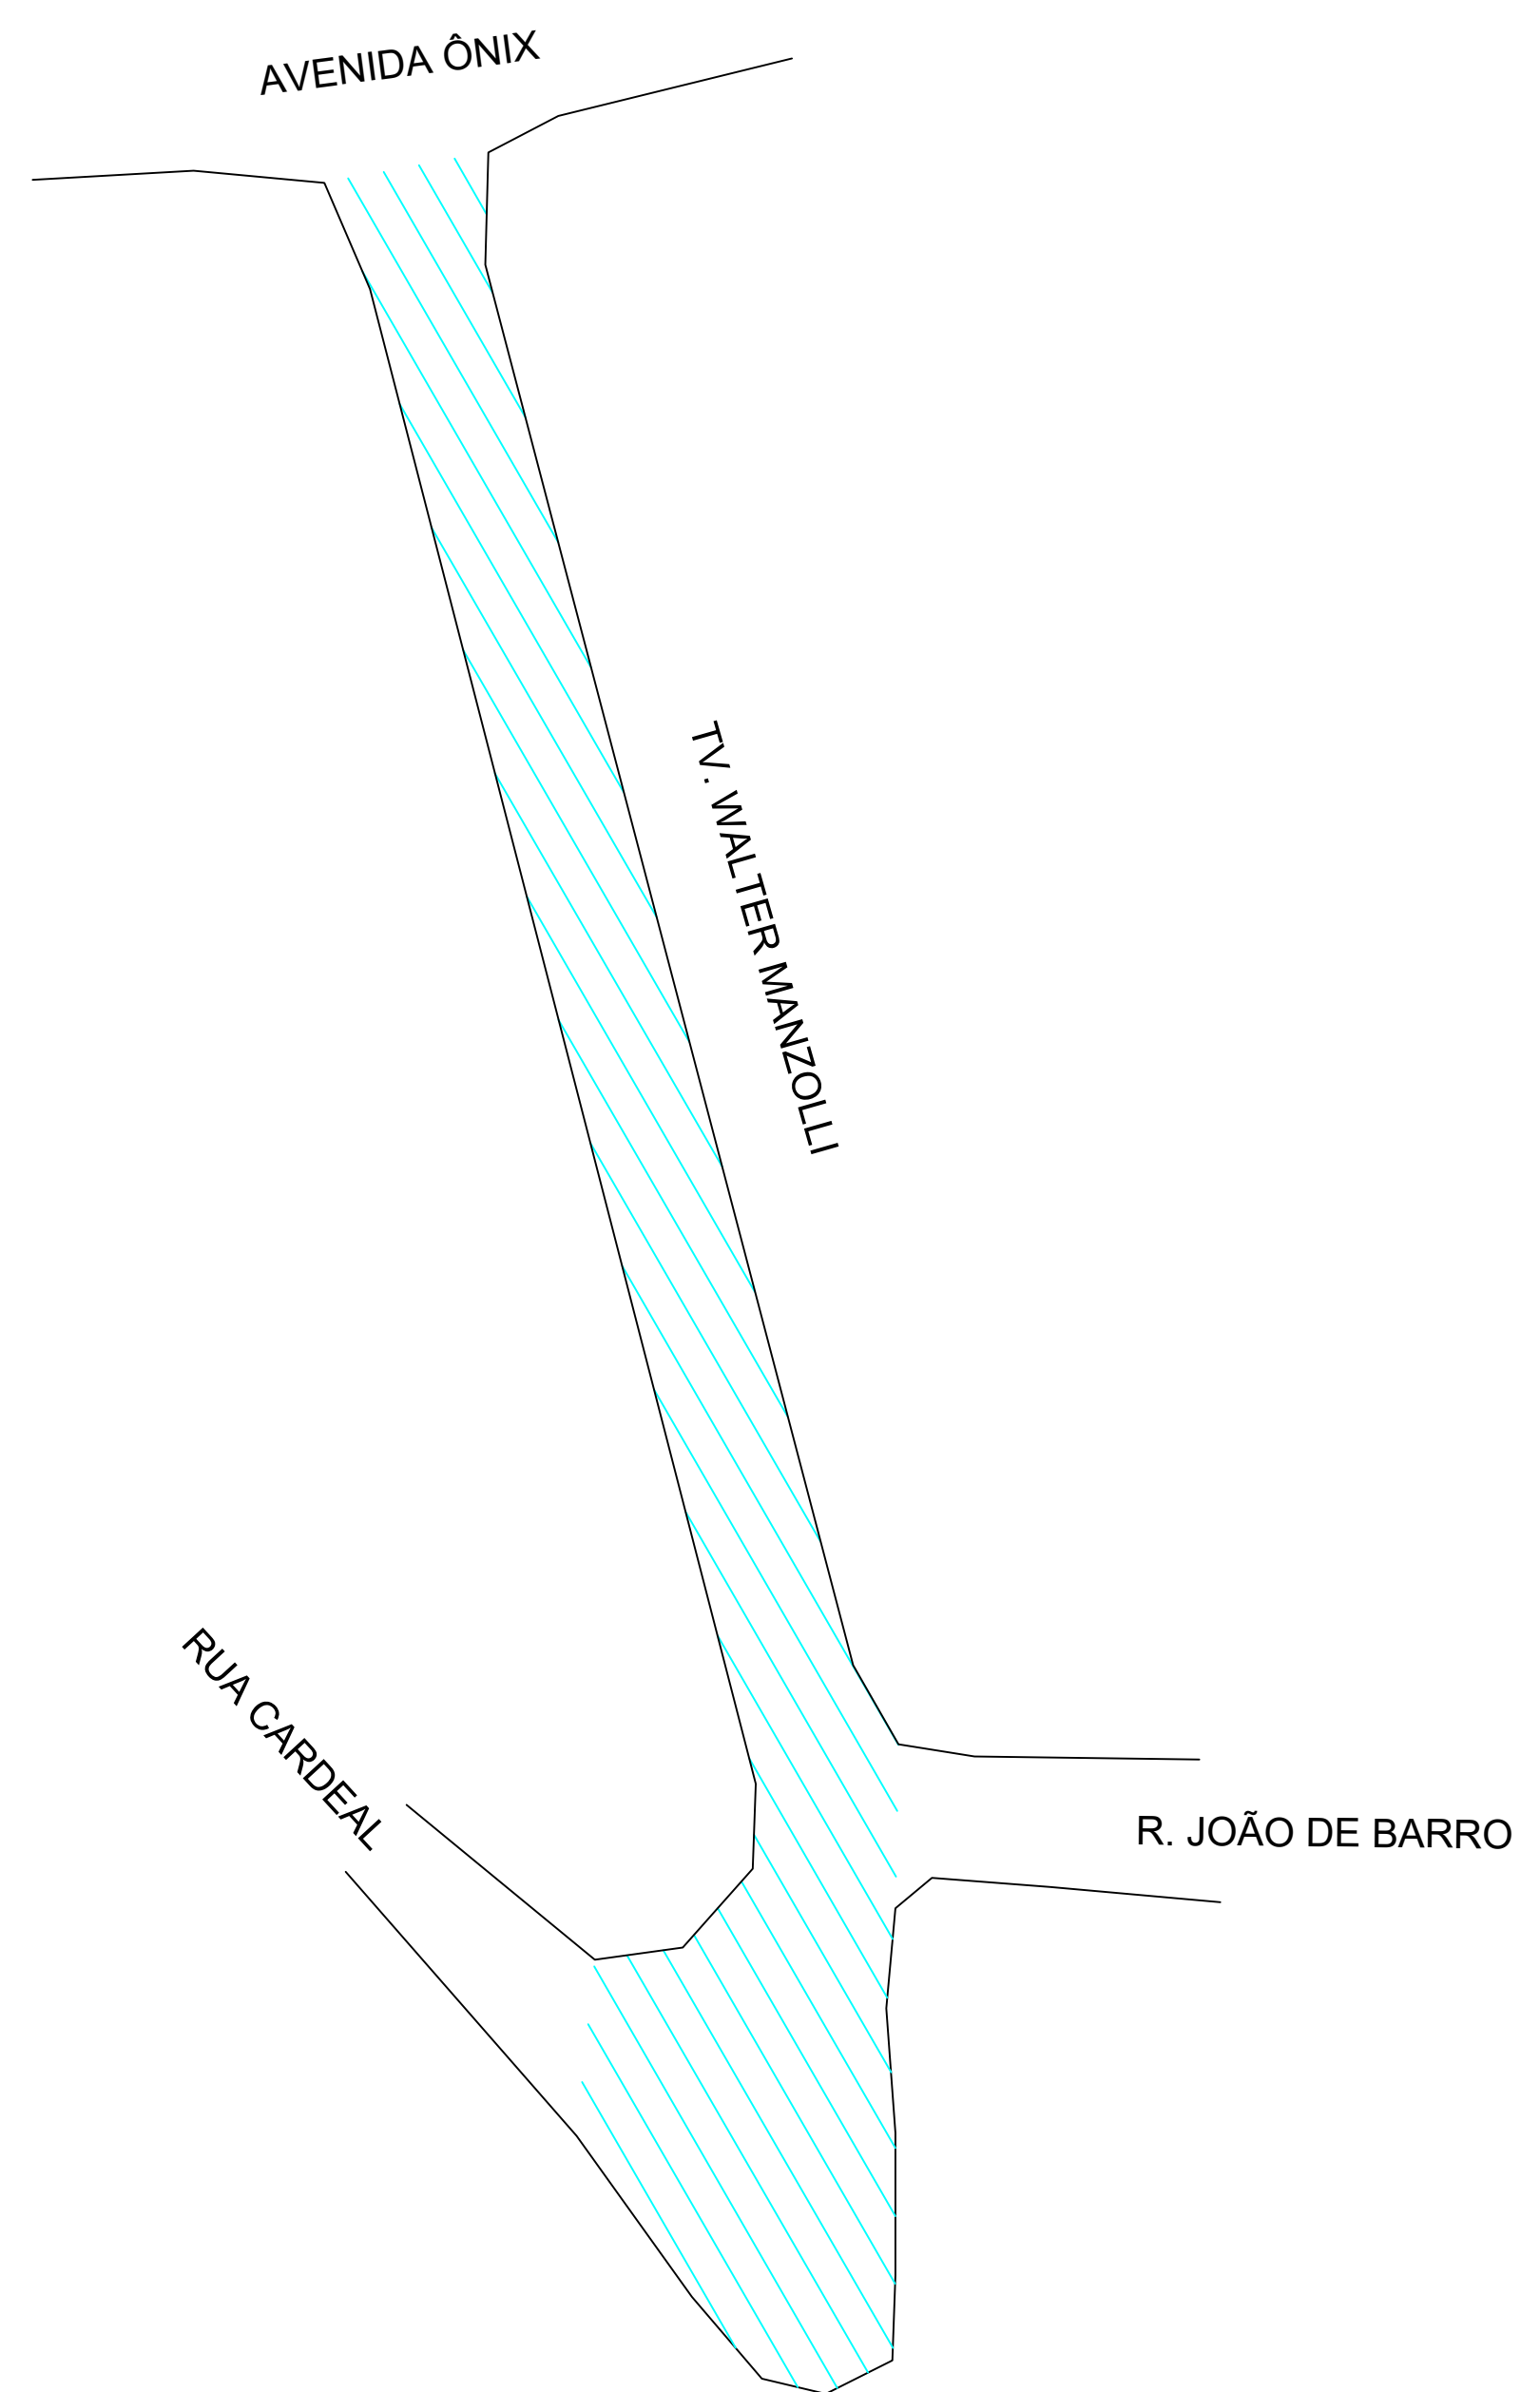

SOLUÇÃO DE REQUALIFICAÇÃO FUNCIONAL

SEÇÃO TRANSVERSAL DA REQUALIFICAÇÃO DO PAVIMENTO


CAMADA	REPRESENTAÇÃO GRÁFICA	ESPESSURA (cm)
CBUQ (FXIII)		5,00
Fresagem		5,00
PAVIMENTO REMANESCENTE		

SEÇÃO TRANSVERSAL DO REPARO PROFUNDO

CAMADA	REPRESENTAÇÃO GRÁFICA	ESPESSURA (cm)
CBUQ (FXIII)		5,00
binder		6,00
rap espumado		20,00
RCC		30,00
SUBLEITO		


Imprimação (ligante)

LEGENDA:—

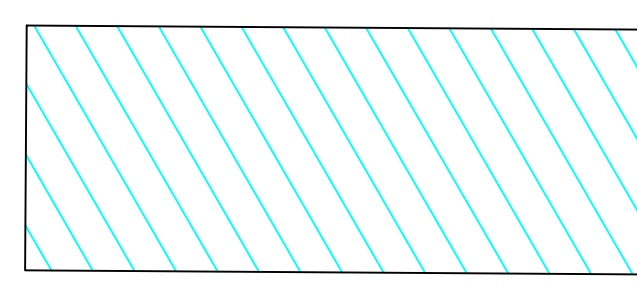



AREA DE RECAPE = 2.680,00M2
COMPR.= 188,00m

AUTOR IGOR—ESTAGIÁRIO	
DESENVOLVIMENTO Desenvolvimento	LEVANTAMENTO Levantamento
DESENHO IGOR—ESTAGIÁRIO	REVISÃO
DATA 20/10/2025	NUMERO DES.
ESCALA s/	




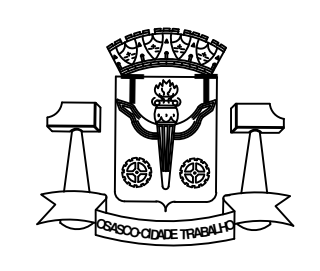


PREFEITURA DO MUNICÍPIO DE OSASCO
Secretaria de Serviços e Obras
Departamento de Obras Públicas

projeto: PROJETO DE RECAPEAMENTO ASFÁLTICO RUA AVINHADO - AYROSA	Folha: 01
conteúdo: CONTEUDO	

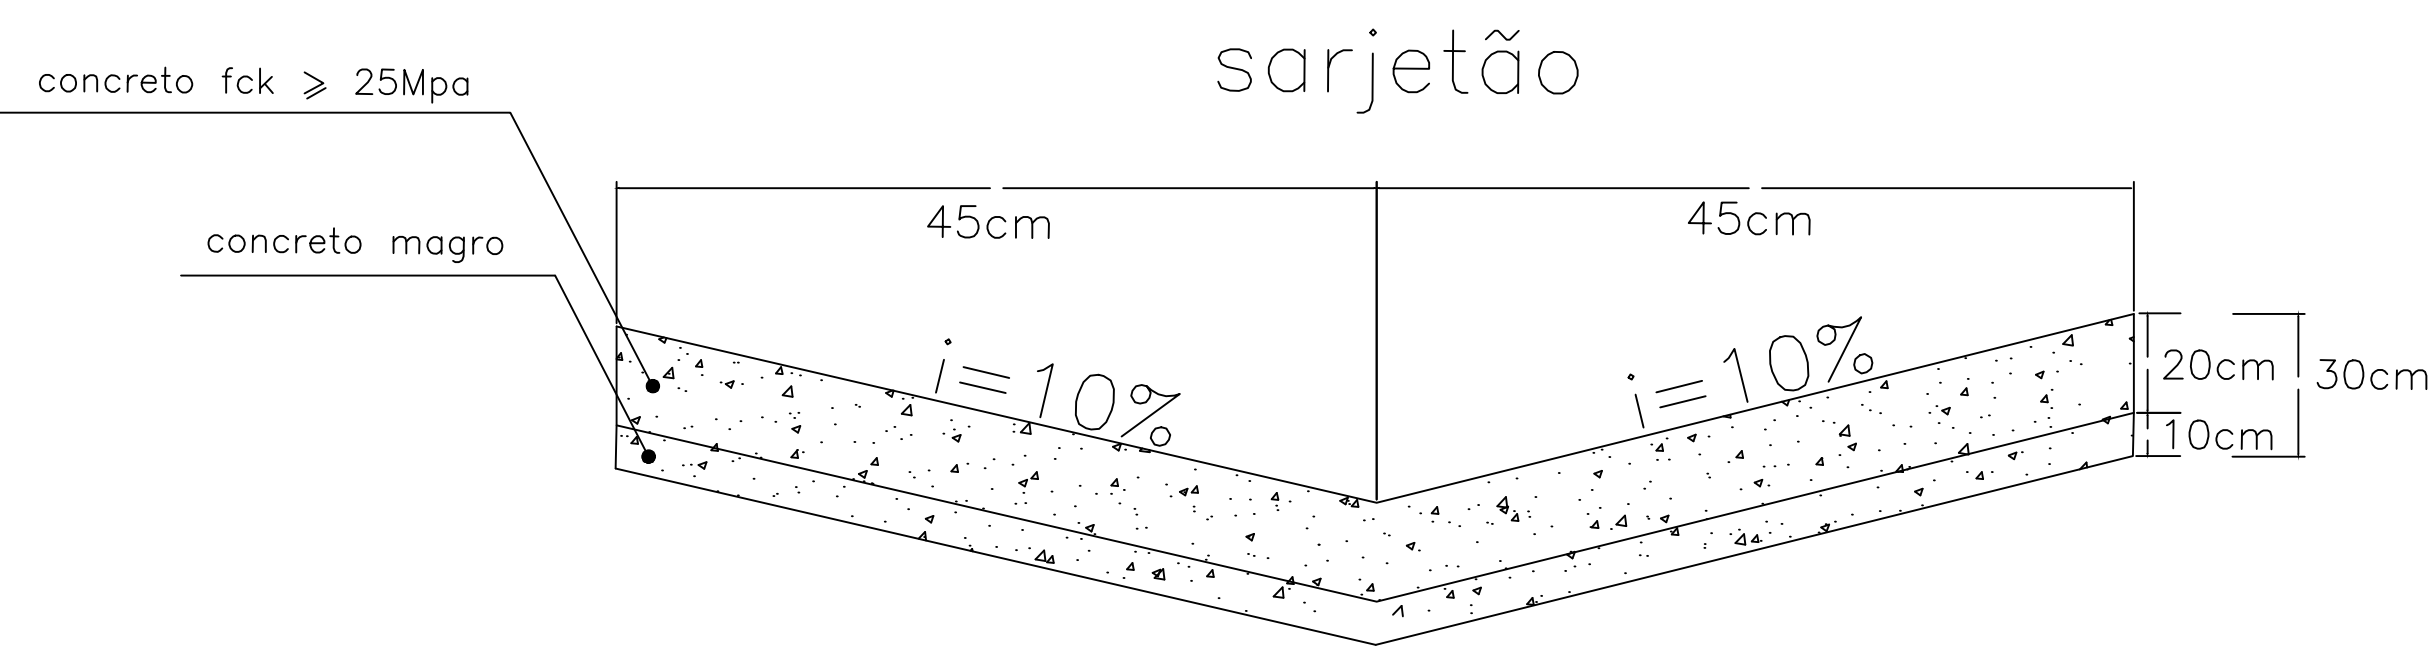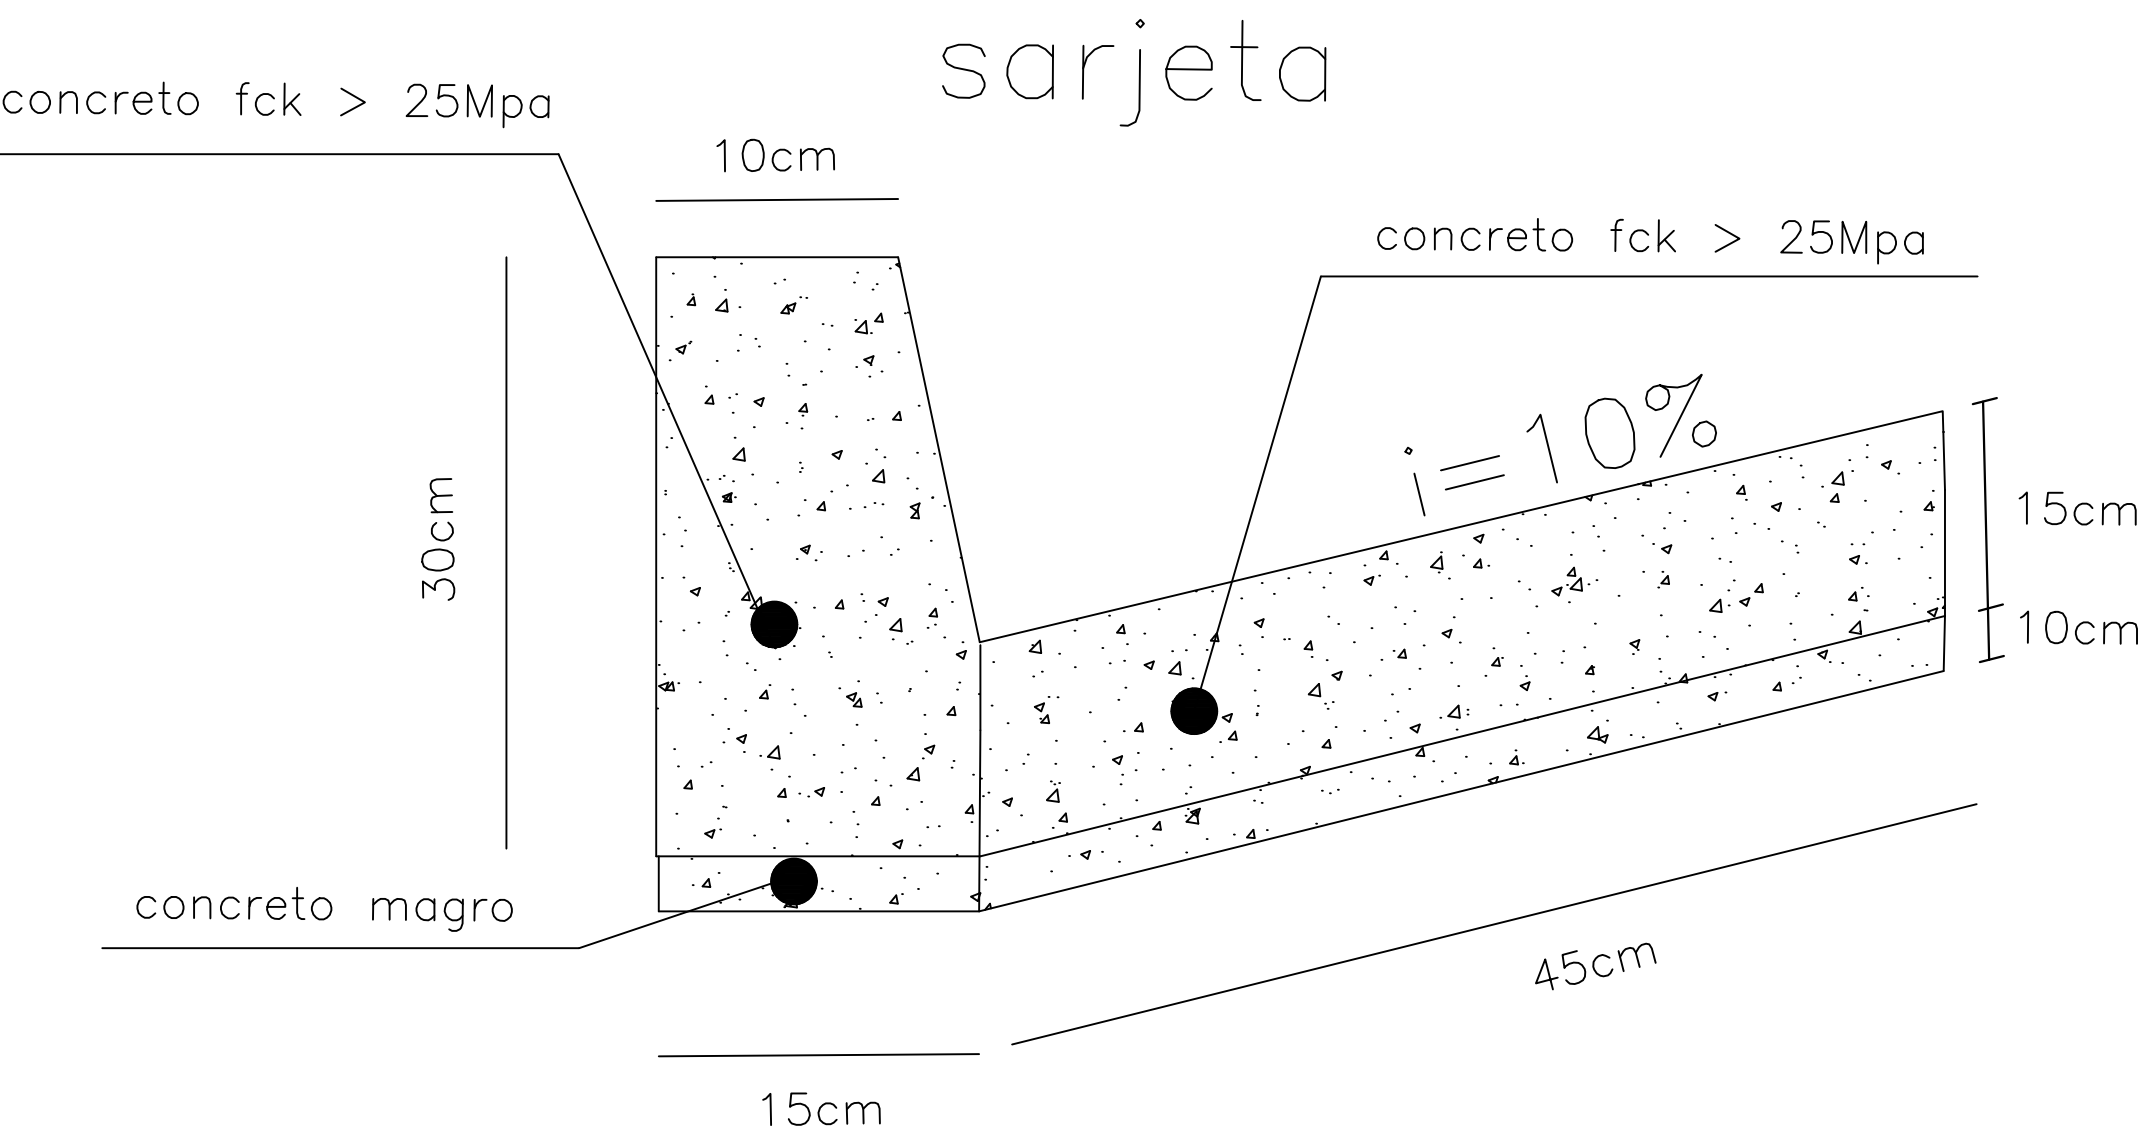



SEÇÃO TRANSVERSAL DO REPARO PROFUNDO

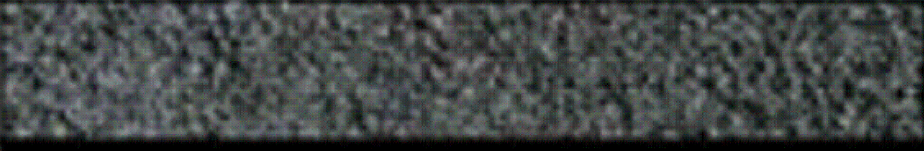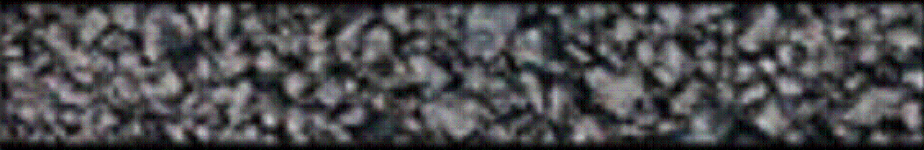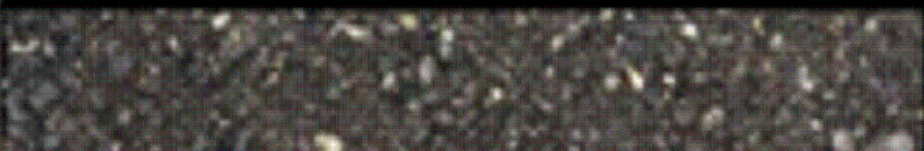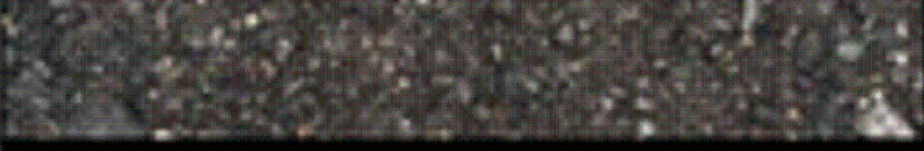CAMADA	REPRESENTAÇÃO GRÁFICA	ESPESSURA (cm)
SMA		5,00
binder		6,00
rap espumado		20,00
RCC		30,00
SUBLEITO		

Imprimação (ligante)

SOLUÇÃO DE REQUALIFICAÇÃO FUNCIONAL

SEÇÃO TRANSVERSAL DA REQUALIFICAÇÃO DO PAVIMENTO

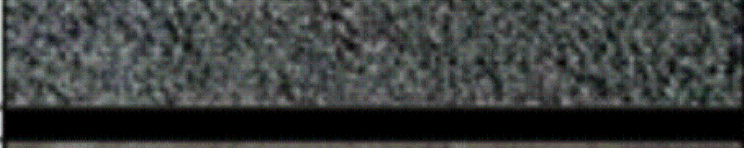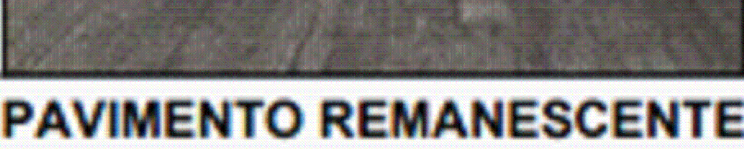CAMADA	REPRESENTAÇÃO GRÁFICA	ESPESSURA (cm)
SMA		5,00
fresagem		5,00
PAVIMENTO REMANESCENTE		

AUTOR
FRANCISCO CARLOS GOES BUENO

DESENVOLVIMENTO
Desenvolvimento

DESENHO
FRANCISCO


DATA
19/05/2025

ESCALA
s/

LEVANTAMENTO
Levantamento

REVISÃO

NUMERO DES.

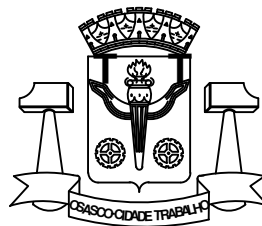

PREFEITURA DO MUNICÍPIO DE OSASCO

Secretaria de Serviços e Obras
Departamento de Obras Públicas

PROJETO DE RECAPEAMENTO ASFÁLTICO



projeto: RUA AVINHADO - AYROSA

CONTEUDO
conteúdo:


Folha:

02/02

N.V.

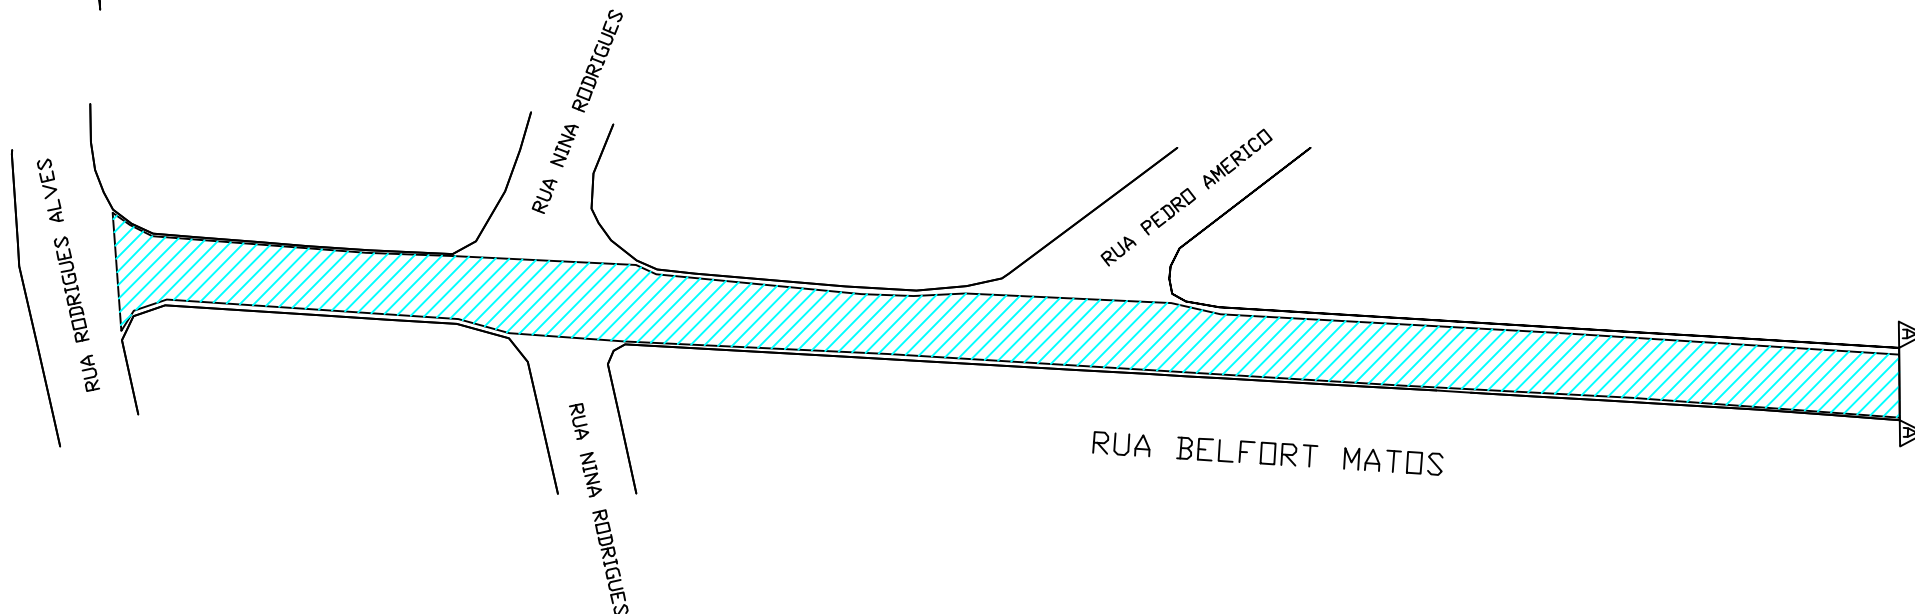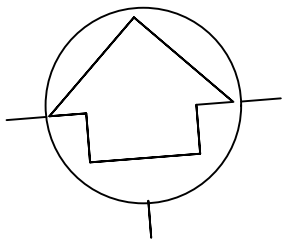

LEGENDA:—

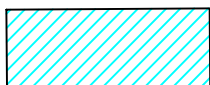

AREA DE RECAPE = 3.136,00M²
COMPR.= 448,00M

AUTOR
FERNANDO

DESENVOLVIMENTO
Desenvolvimento

DESENHO
FERNANDO

DATA
14/08/2017

ESCALA
s/

LEVANTAMENTO
Levantamento

REVISÃO

NUMERO DES.



PREFEITURA DO MUNICÍPIO DE OSASCO

Secretaria de Serviços e Obras
Departamento de Obras Públicas

PROJETO DE RECAPEAMENTO ASFÁLTICO



projeto: **RUA BELFORT MATOS - AYROSA**

CONTEUDO
conteúdo:


Folha:

01/03

N.V.

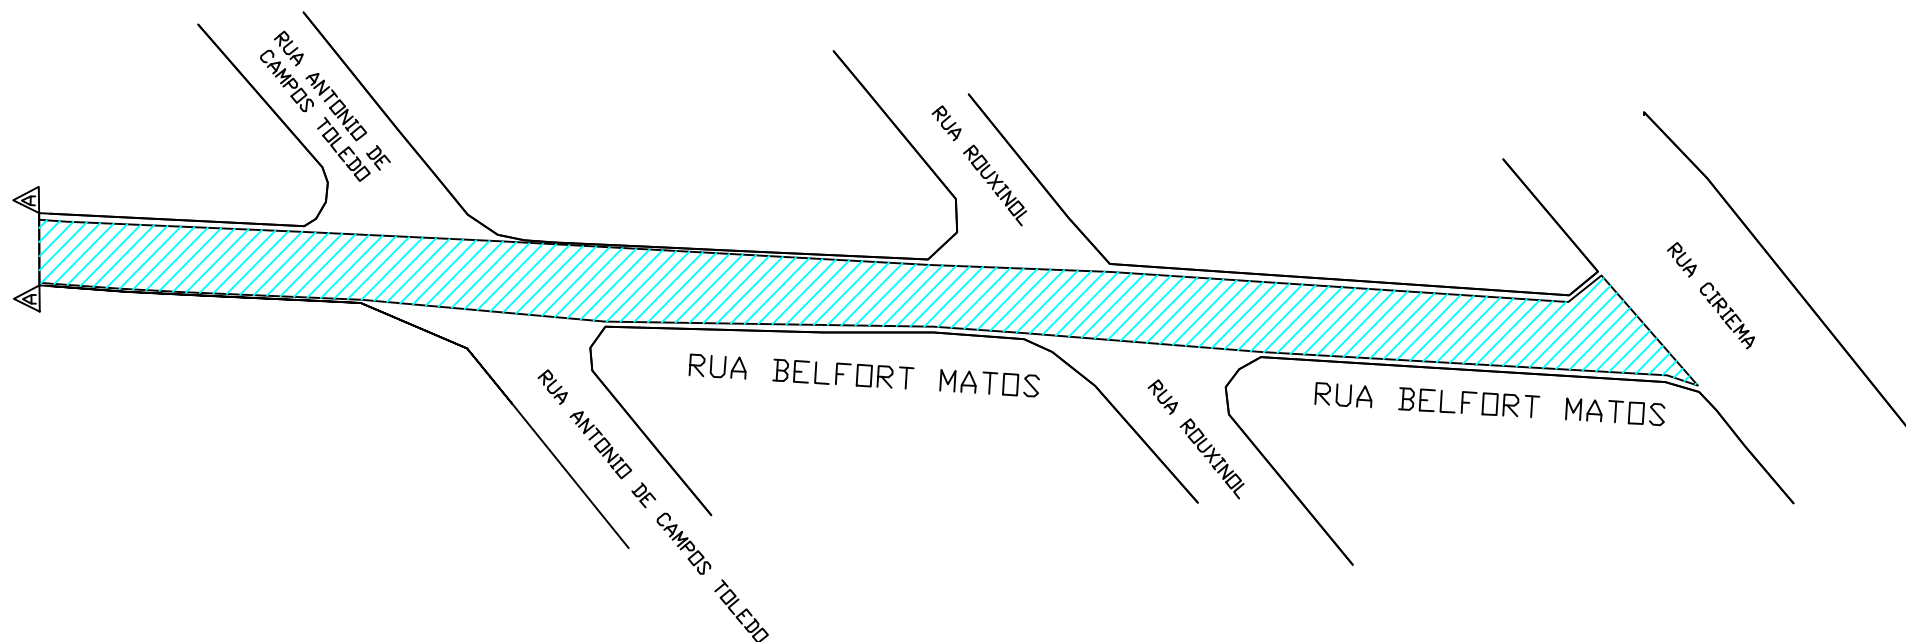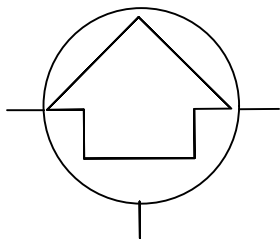

LEGENDA:—

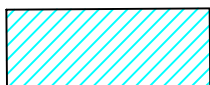

AREA DE RECAPE = 3.136,00M²
COMPR.= 448,00M

AUTOR
FERNANDO

DESENVOLVIMENTO
Desenvolvimento

DESENHO
FERNANDO

DATA
14/08/2017

ESCALA
s/

LEVANTAMENTO
Levantamento

REVISÃO

NUMERO DES.



PREFEITURA DO MUNICÍPIO DE OSASCO

Secretaria de Serviços e Obras
Departamento de Obras Públicas



PROJETO DE RECAPEAMENTO ASFÁLTICO

projeto: **RUA BELFORT MATOS - AYROSA**

CONTEUDO
conteúdo:

Folha:

02/03

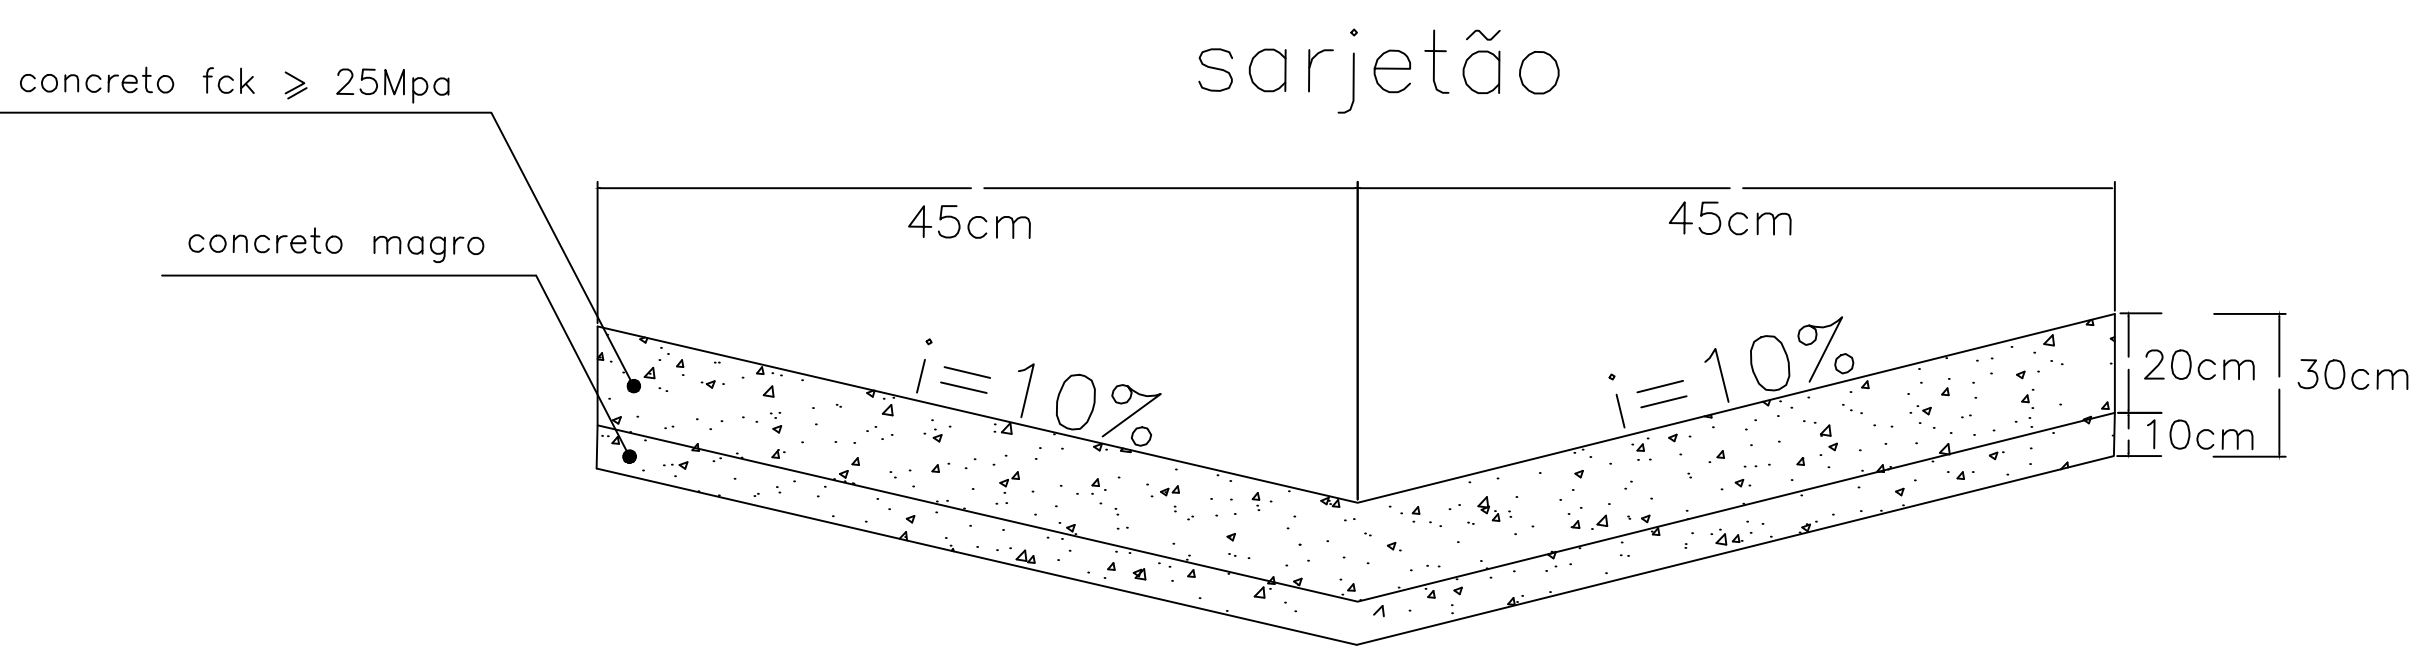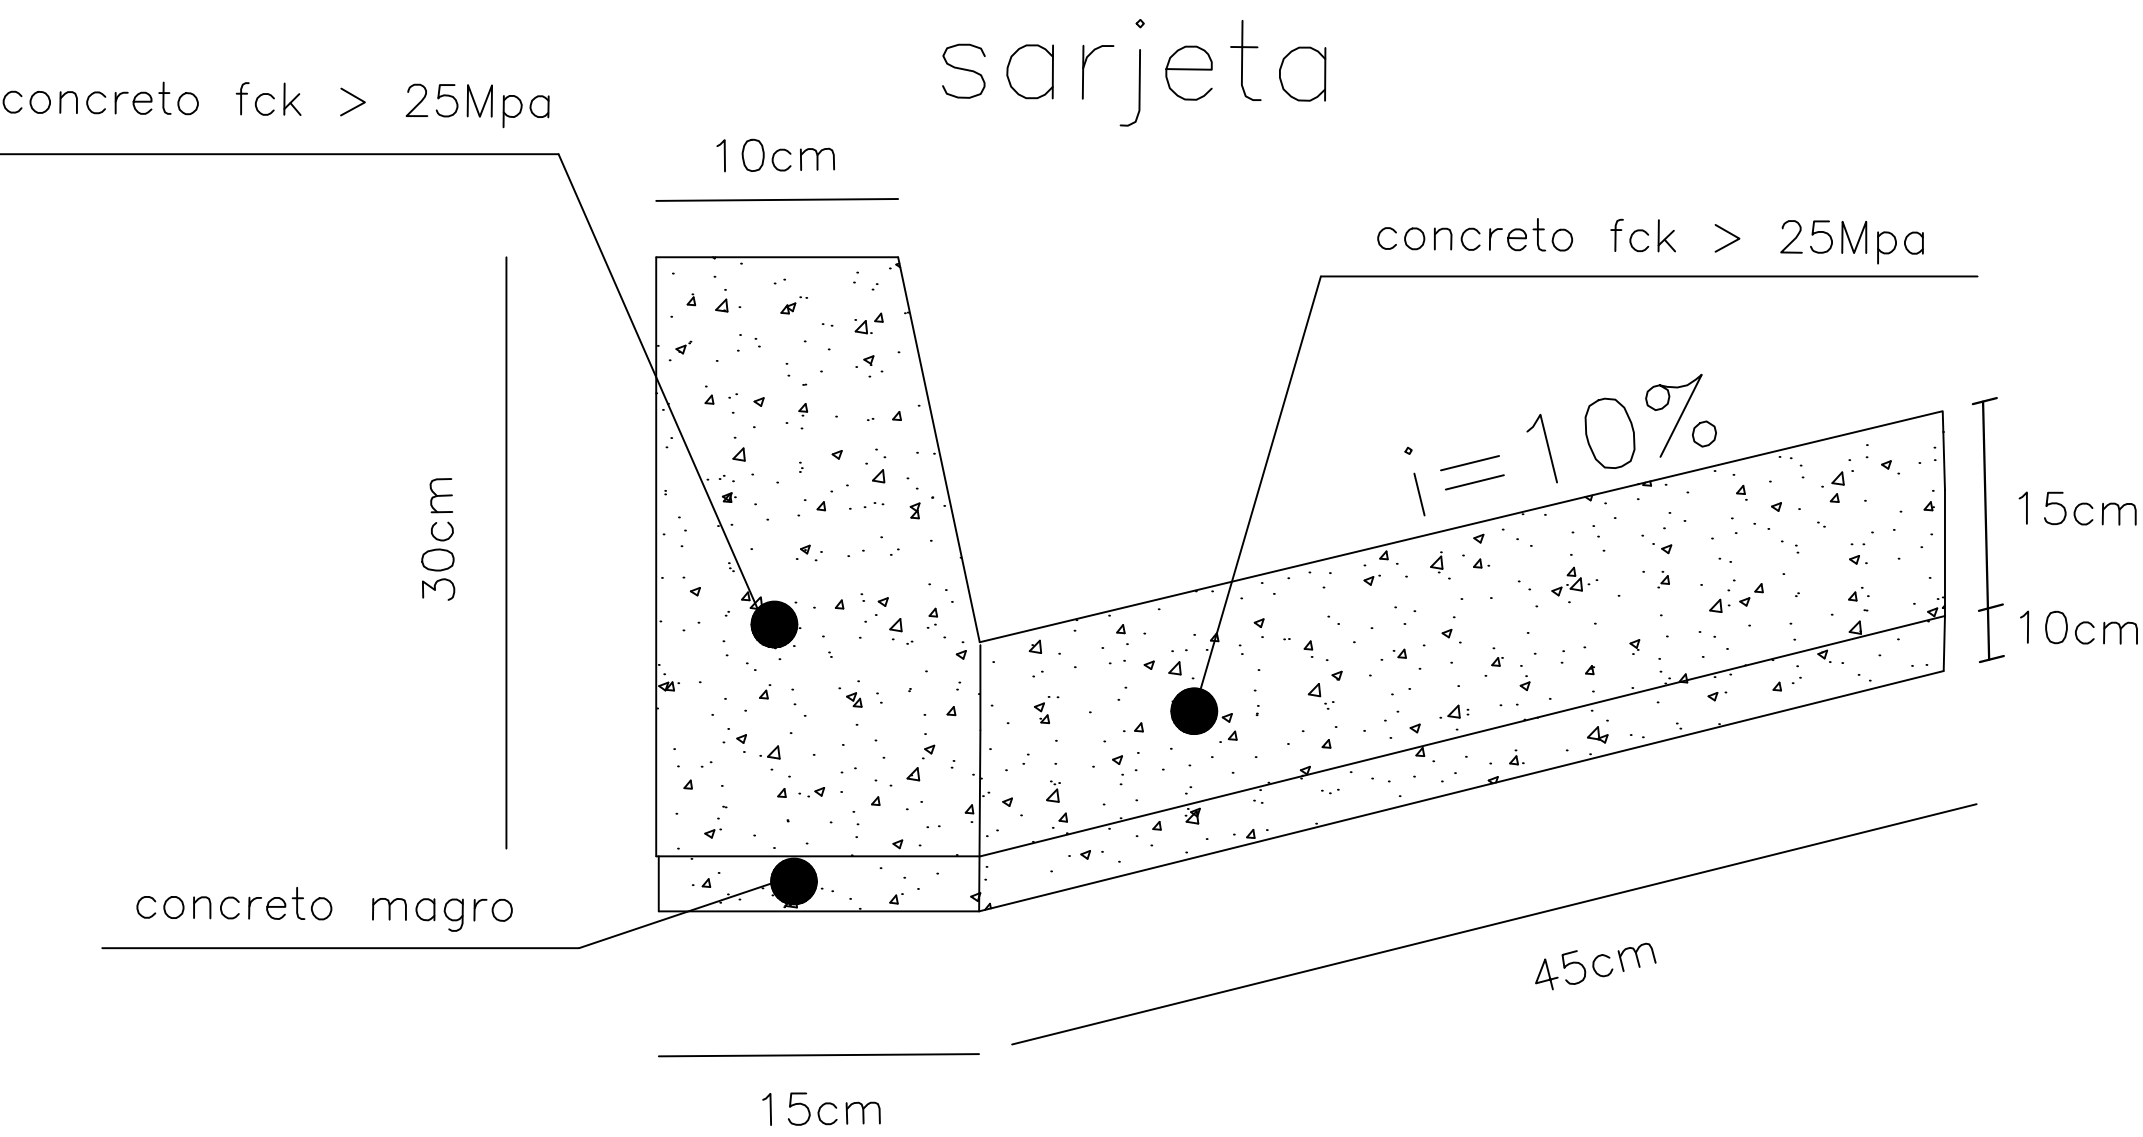

AUTOR
FRANCISCO CARLOS GOES BUENO

DESENVOLVIMENTO
Desenvolvimento

DESENHO
FRANCISCO


DATA
23/06/2025

ESCALA
s/

LEVANTAMENTO
Levantamento

REVISÃO

NUMERO DES.

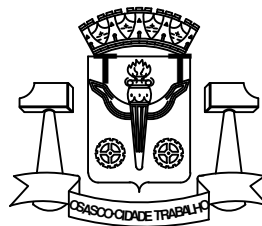

PREFEITURA DO MUNICÍPIO DE OSASCO
Secretaria de Serviços e Obras
Departamento de Obras Públicas



PROJETO DE RECAPEAMENTO ASFÁLTICO

projeto: **RUA BELFORT MATOS - AYROSA**


CONTEUDO
conteúdo:

Folha:

03/03

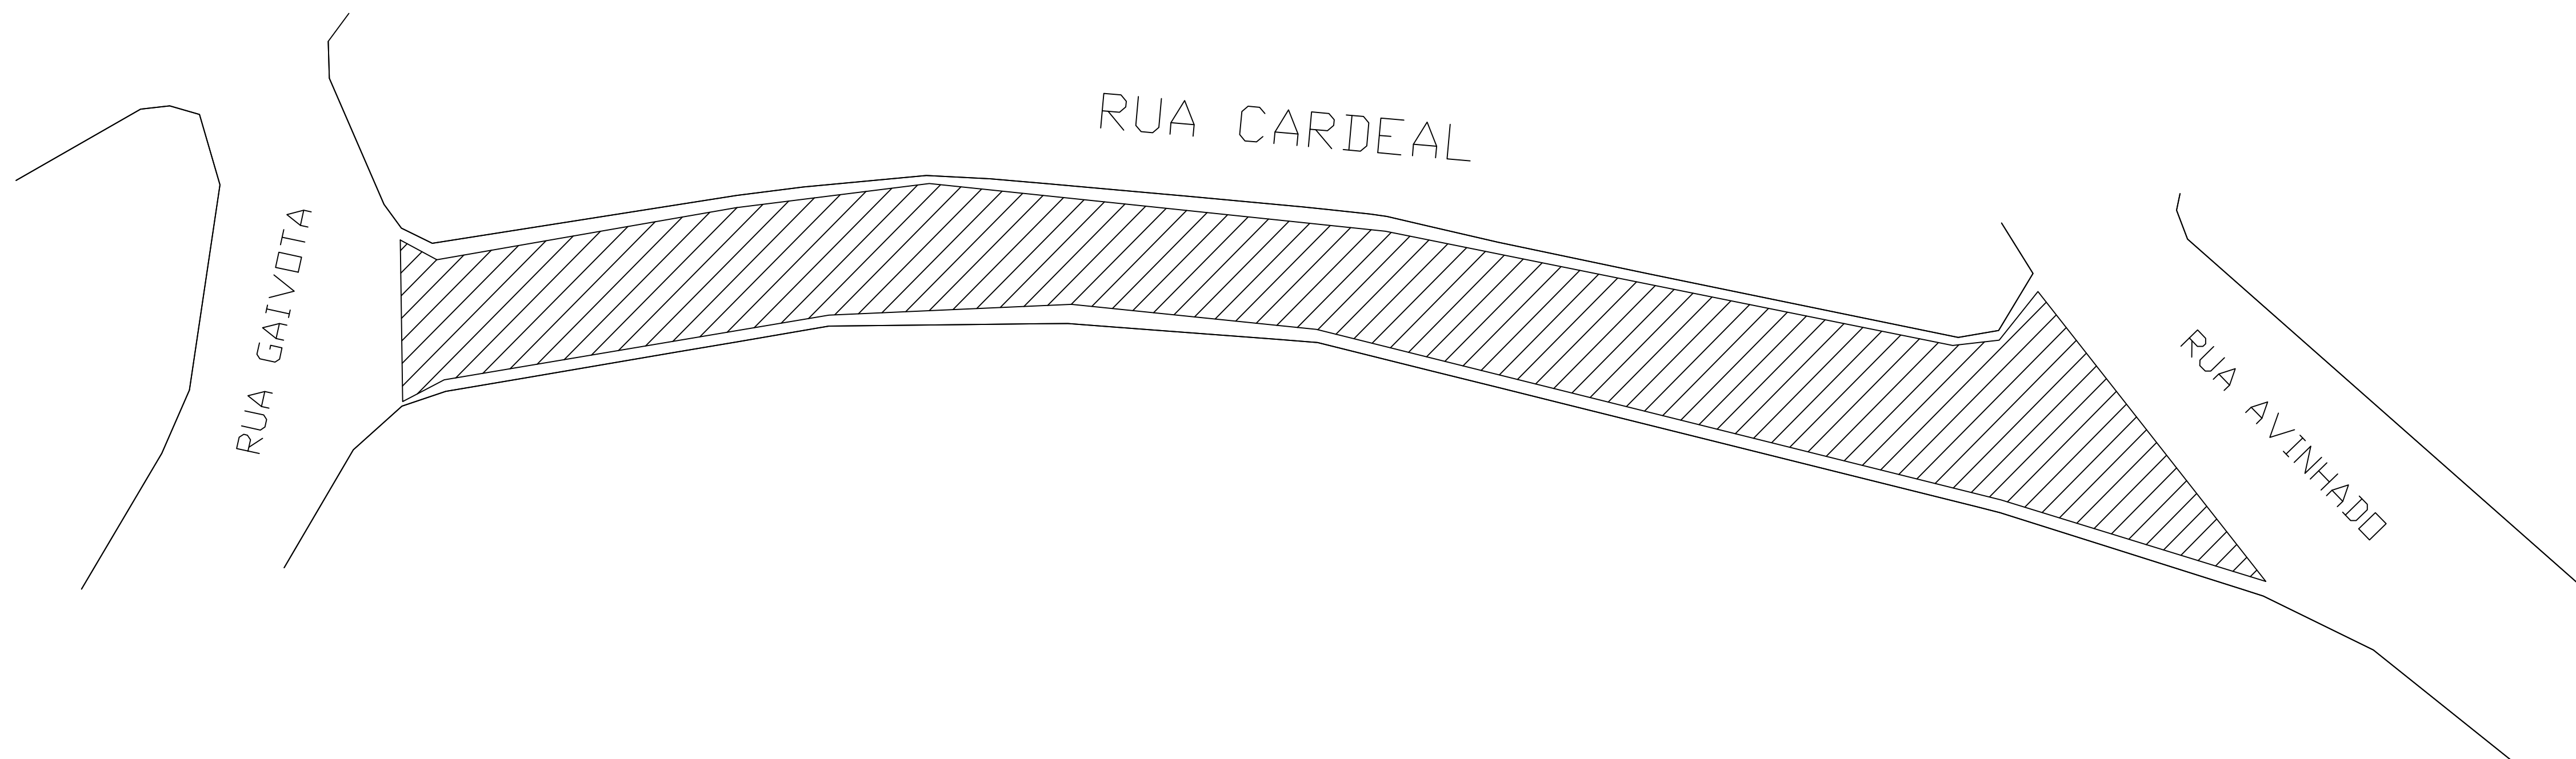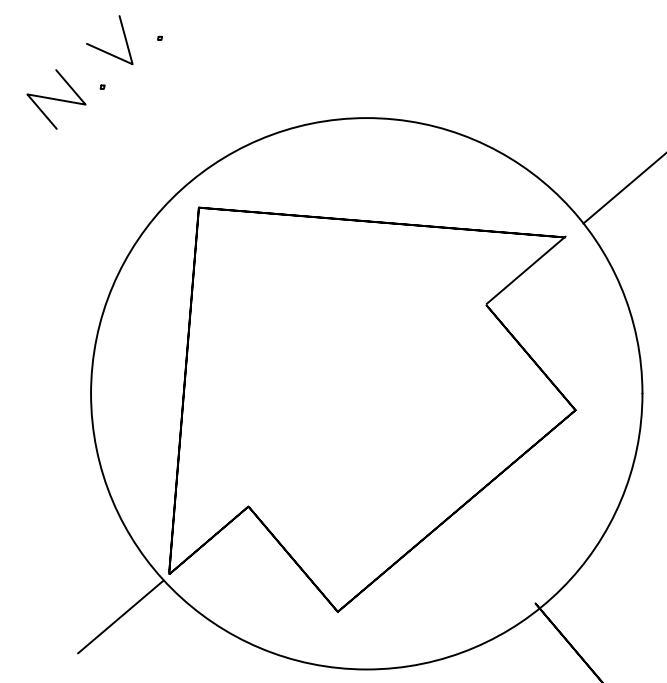

LEGENDA:—

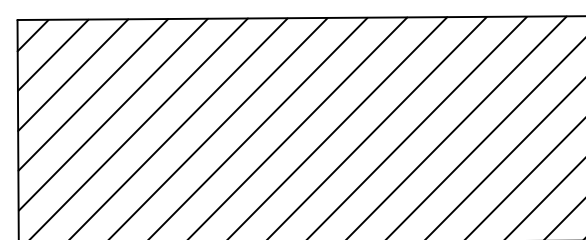

AREA DE RECAPE = 870,00M²
COMPR.= 145,00M

AUTOR
FERNANDO

DESENVOLVIMENTO
Desenvolvimento

DESENHO
FERNANDO


DATA
14/08/2017

ESCALA
s/

LEVANTAMENTO
Levantamento

REVISÃO

NUMERO DES.

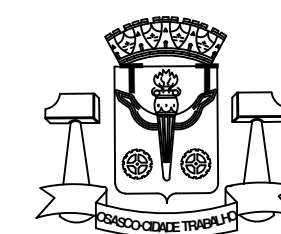

PREFEITURA DO MUNICÍPIO DE OSASCO
Secretaria de Serviços e Obras
Departamento de Obras Públicas



PROJETO DE RECAPEAMENTO ASFÁLTICO

projeto: **RUA CARDEAL - AYROSA**

CONTEUDO
conteúdo:

Folha:

01/02

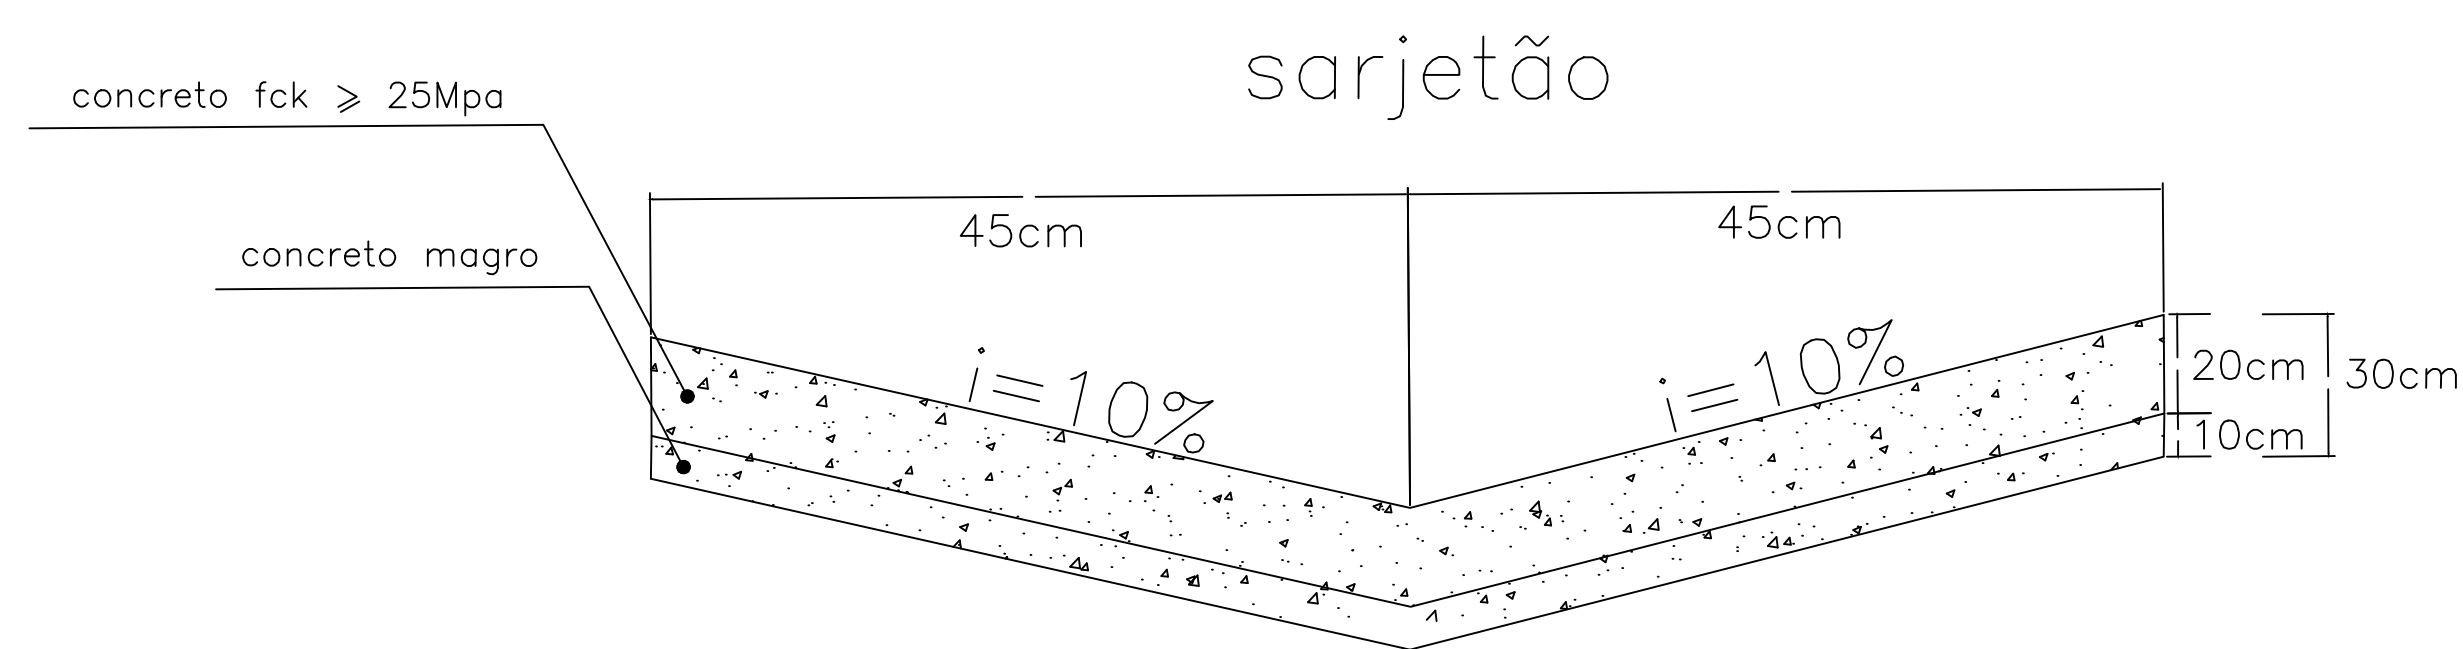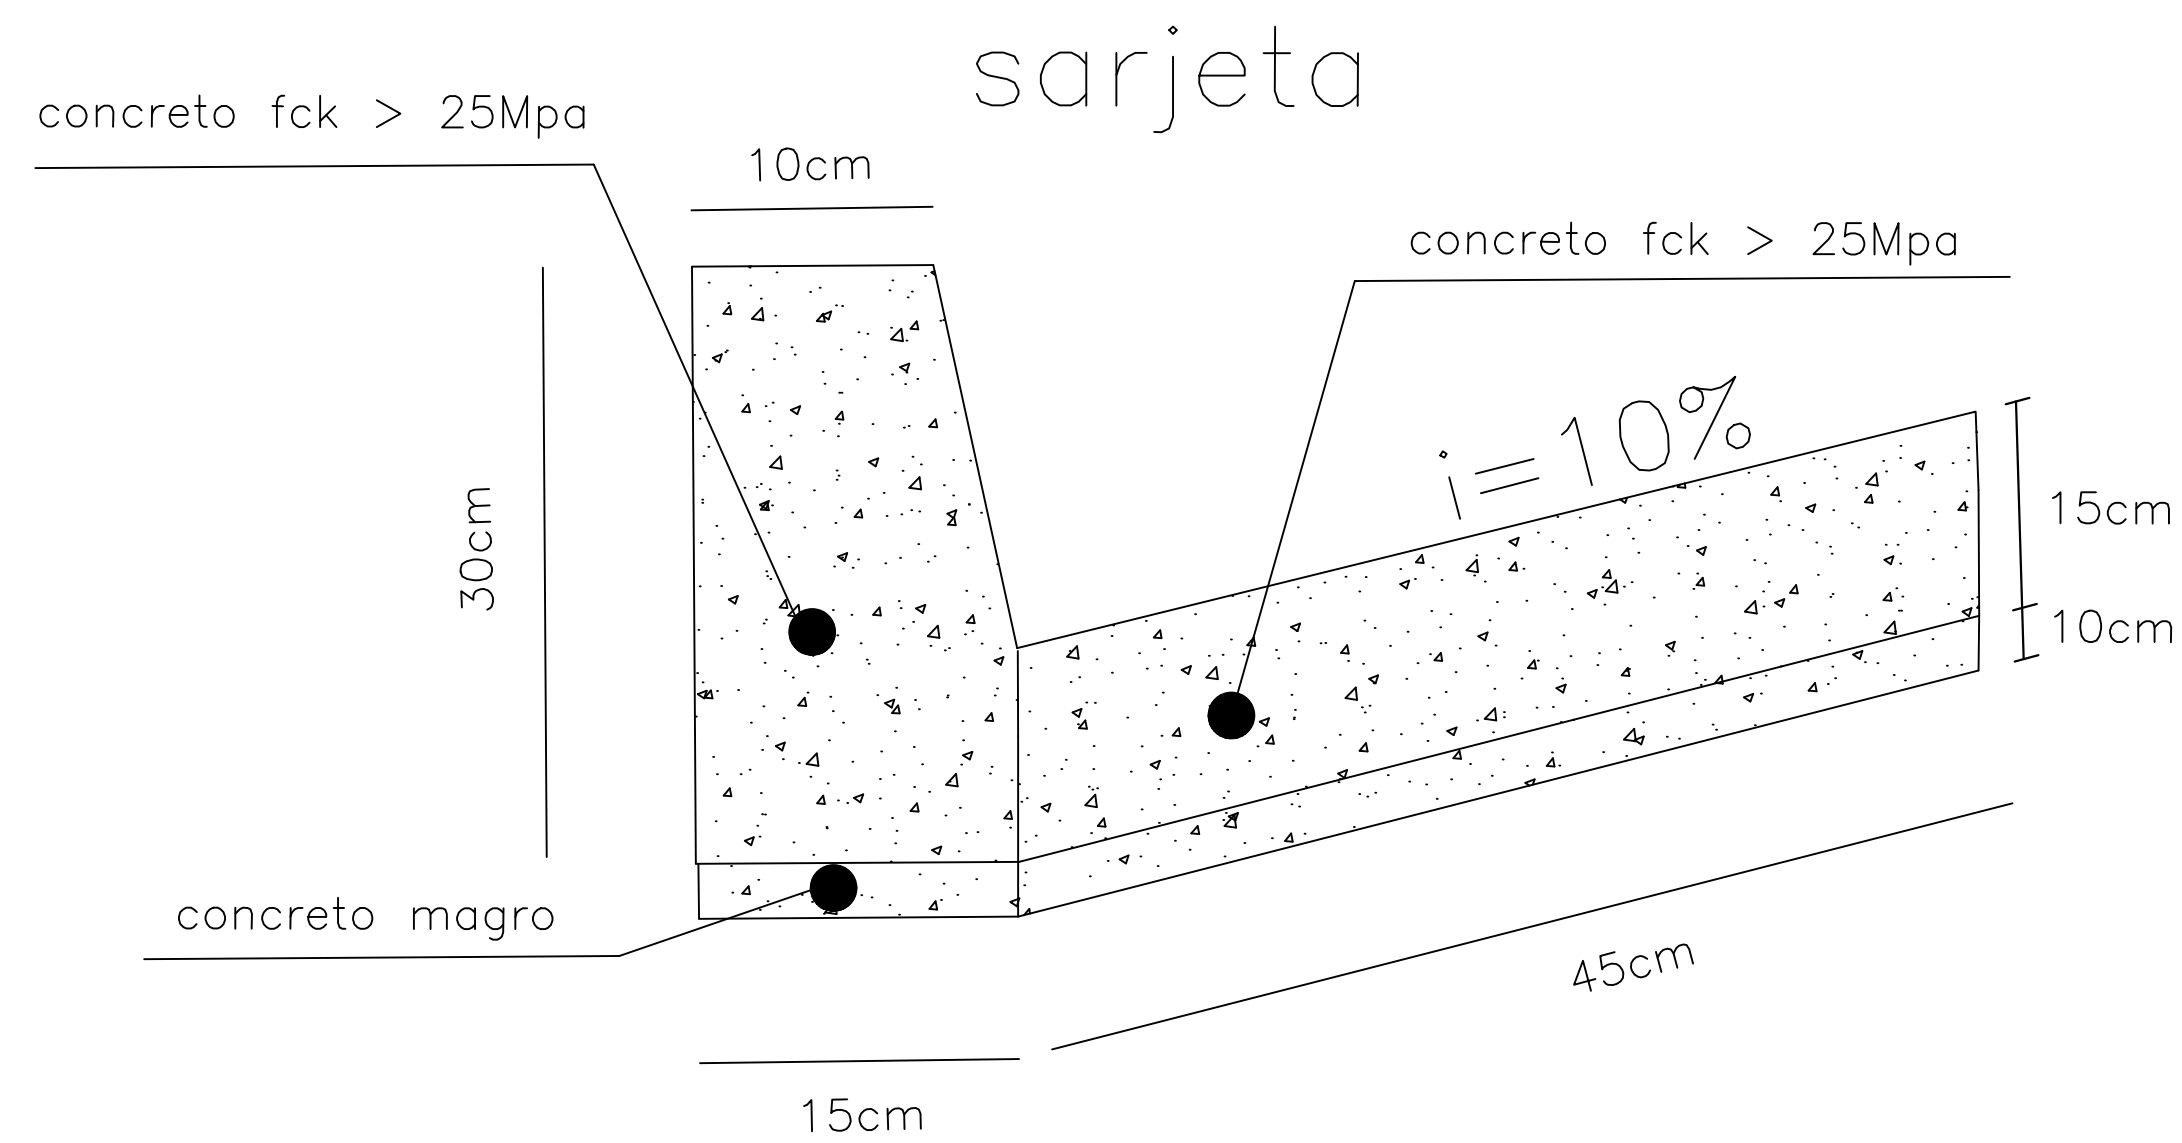

SEÇÃO TRANSVERSAL DO REPARO PROFUNDO

CAMADA	REPRESENTAÇÃO GRÁFICA	ESPESSURA (cm)
SMA		5,00
binder		6,00
rap espumado		20,00
RCC		30,00
SUBLEITO		

Imprimação (ligante)

SOLUÇÃO DE REQUALIFICAÇÃO FUNCIONAL

SEÇÃO TRANSVERSAL DA REQUALIFICAÇÃO DO PAVIMENTO

CAMADA	REPRESENTAÇÃO GRÁFICA	ESPESSURA (cm)
SMA		5,00
fresagem		5,00
PAVIMENTO REMANESCENTE		

AUTOR
FRANCISCO CARLOS GOES BUENO

DESENVOLVIMENTO
Desenvolvimento

DESENHO
FRANCISCO


DATA
23/06/2025

ESCALA
s/

LEVANTAMENTO
Levantamento

REVISÃO

NUMERO DES.

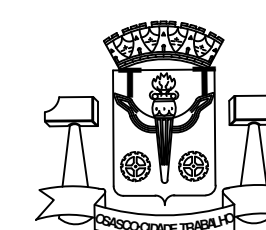

PREFEITURA DO MUNICÍPIO DE OSASCO
Secretaria de Serviços e Obras
Departamento de Obras Públicas


PROJETO DE RECAPEAMENTO ASFÁLTICO

projeto: **RUA CARDEAL - AYROSA**

CONTEUDO
conteúdo:

Folha:

02/02

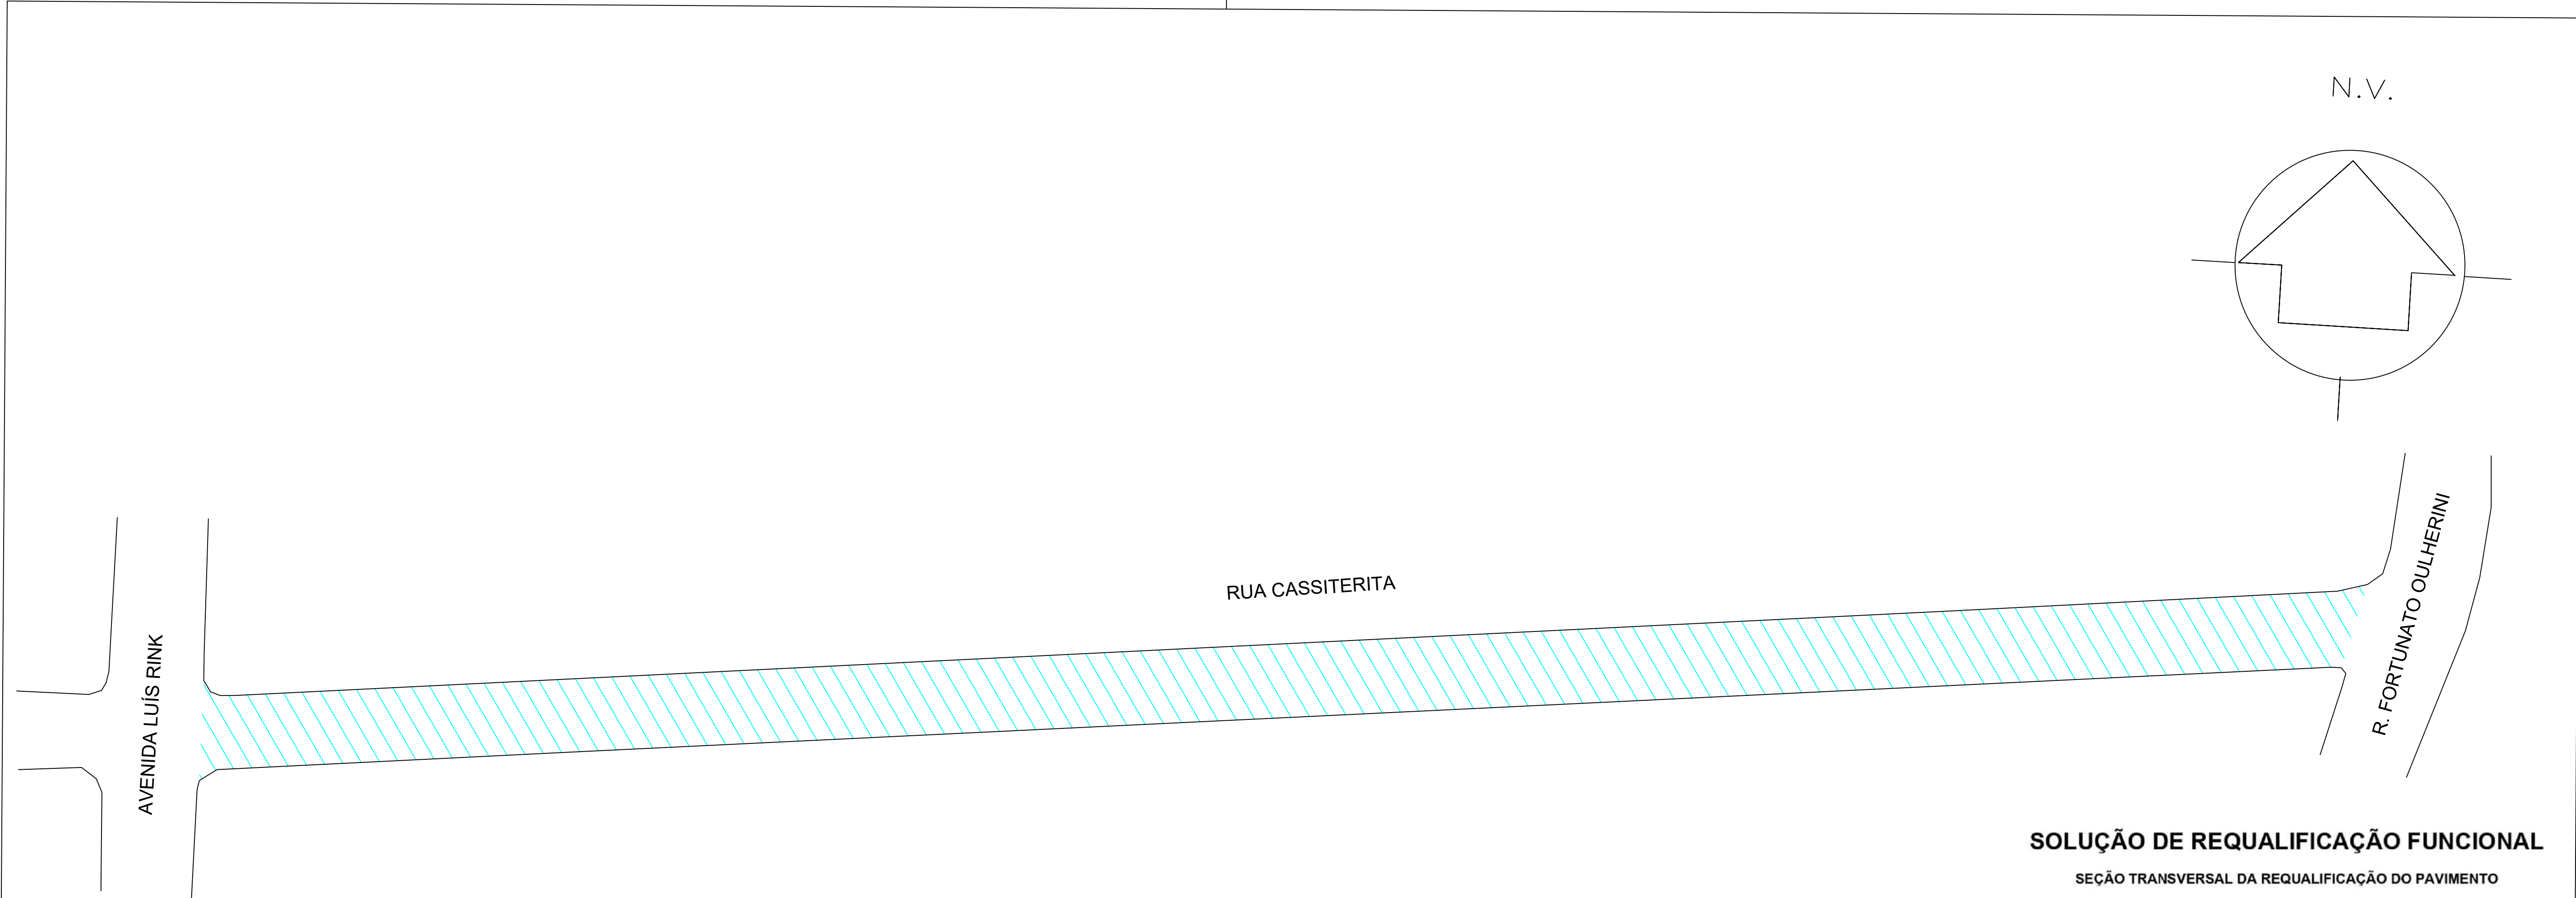

SOLUÇÃO DE REQUALIFICAÇÃO FUNCIONAL

SEÇÃO TRANSVERSAL DA REQUALIFICAÇÃO DO PAVIMENTO


CAMADA	REPRESENTAÇÃO GRÁFICA	ESPESSURA (cm)
CBUQ (FXIII)		5,00
Fresagem		5,00
PAVIMENTO REMANESCENTE		

SEÇÃO TRANSVERSAL DO REPARO PROFUNDO

CAMADA	REPRESENTAÇÃO GRÁFICA	ESPESSURA (cm)
CBUQ (FXIII)		5,00
binder		6,00
rap espumado		20,00
RCC		30,00
SUBLEITO		



Imprimação (ligante)

LEGENDA:—



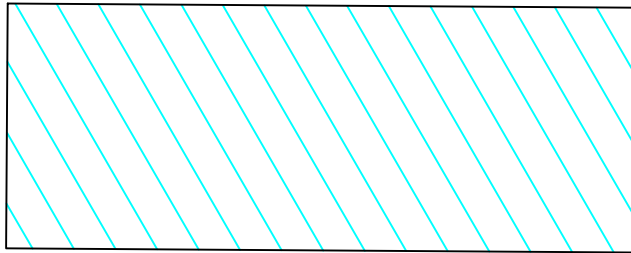


AREA DE RECAPE = 600,00M2
COMPR.= 120,00m

AUTOR IGOR—ESTAGIÁRIO		 PREFEITURA DO MUNICÍPIO DE OSASCO Secretaria de Serviços e Obras Departamento de Obras Públicas		
DESENVOLVIMENTO Desenvolvimento	LEVANTAMENTO Levantamento			
DESENHO IGOR—ESTAGIÁRIO	REVISÃO			
DATA 20/10/2025	NUMERO DES.			
ESCALA s/				
		projeto: RUA CASSITERITA - MUTINGA		Folha: 01
		CONTEUDO conteúdo:		

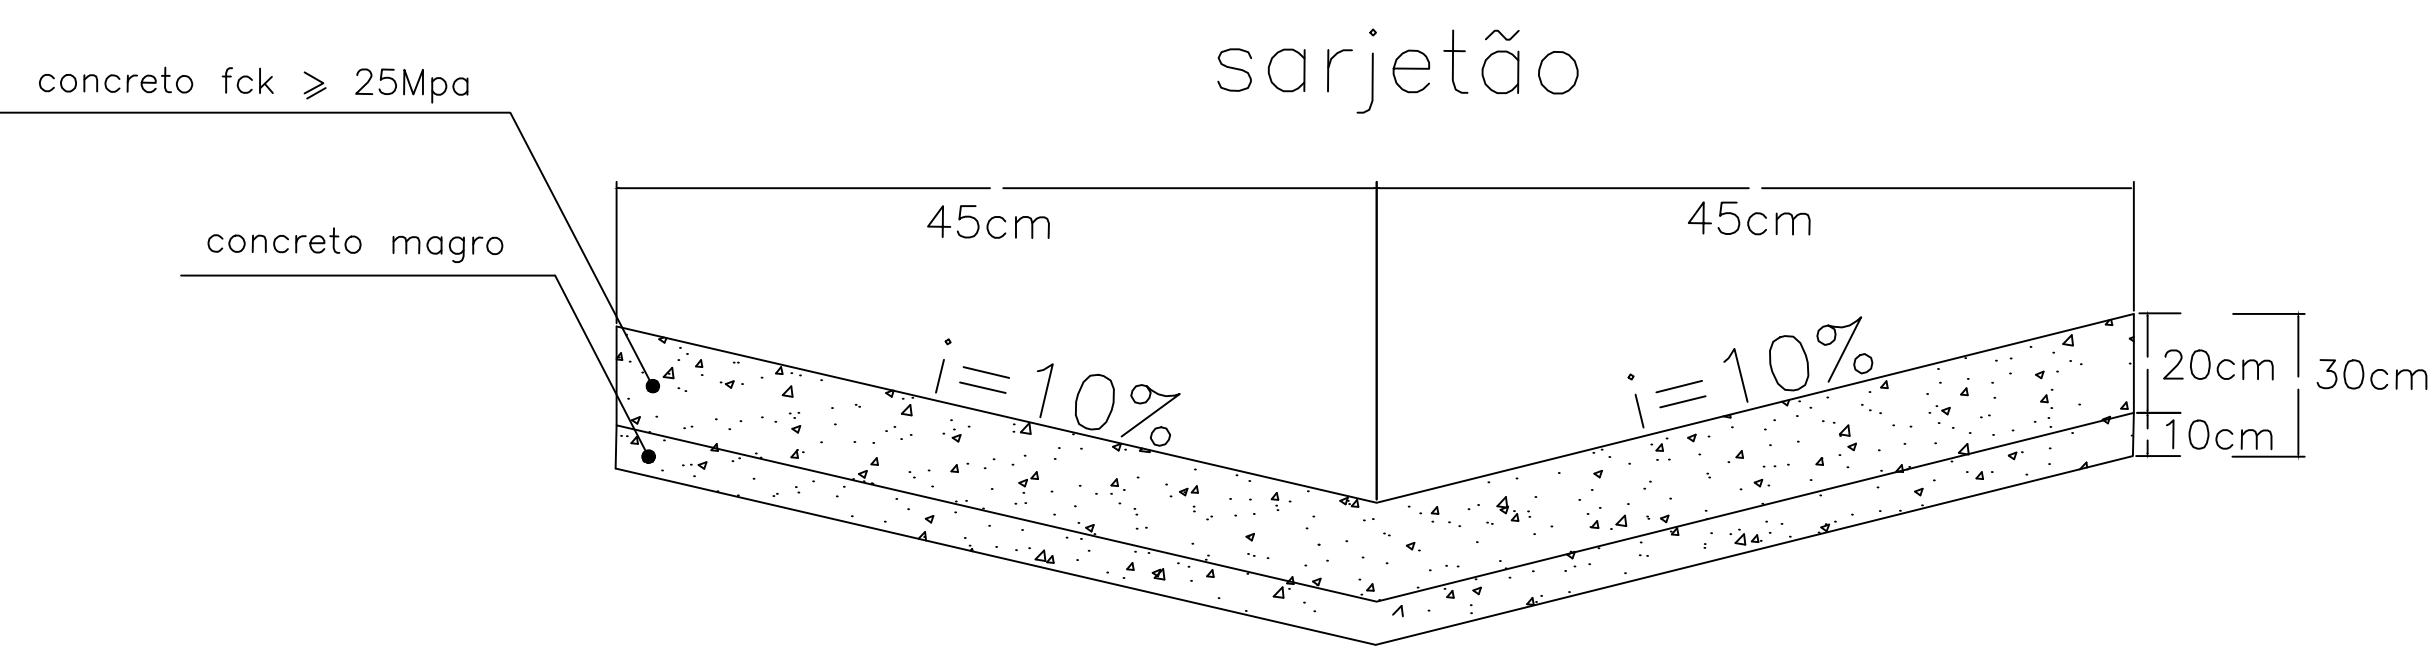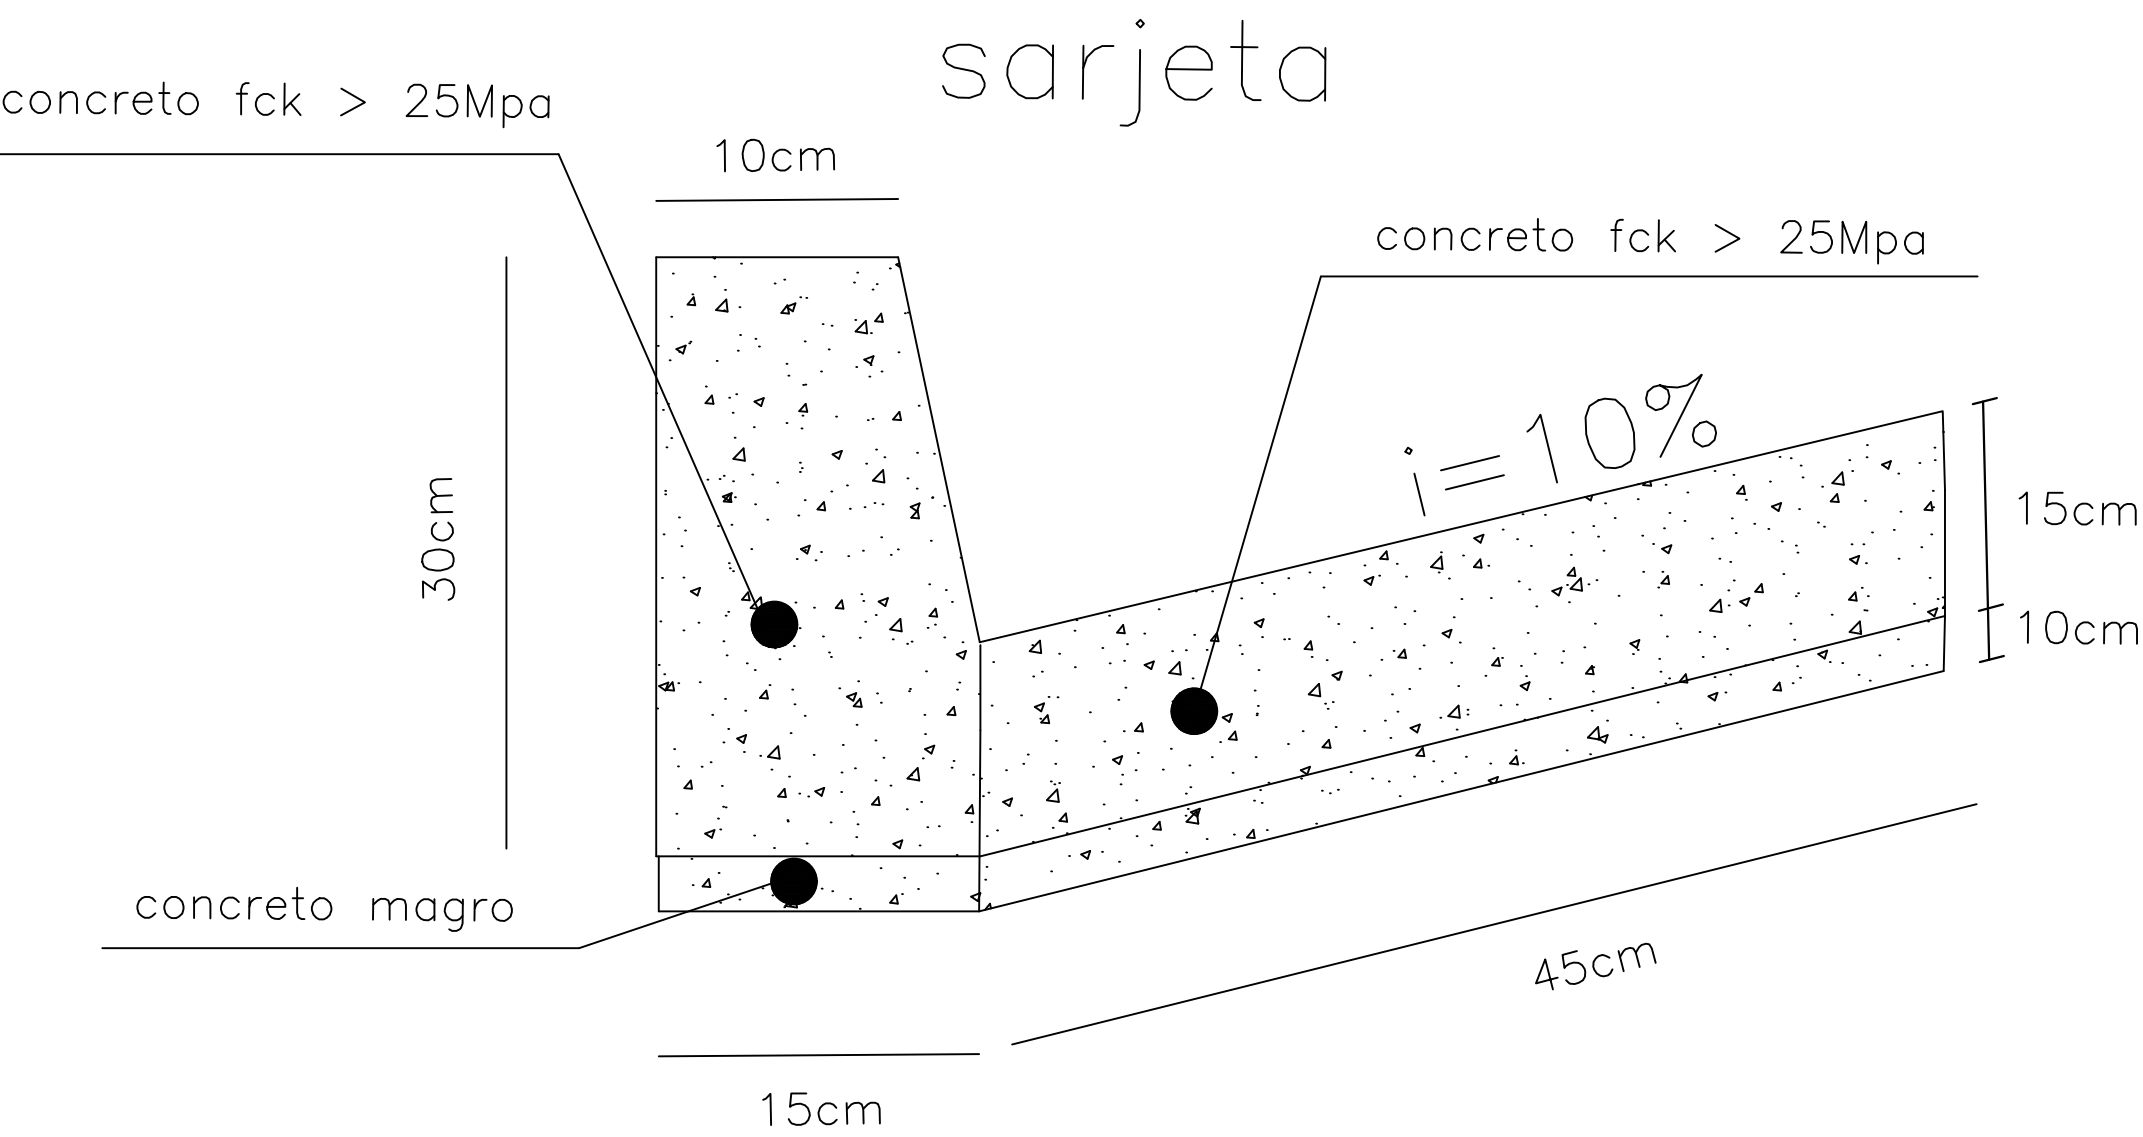

SEÇÃO TRANSVERSAL DO REPARO PROFUNDO

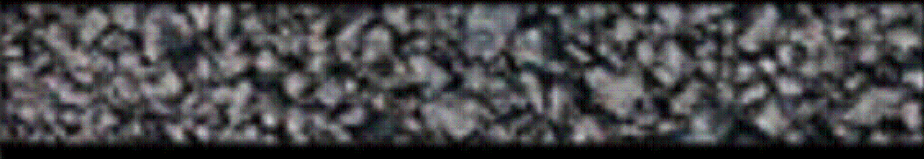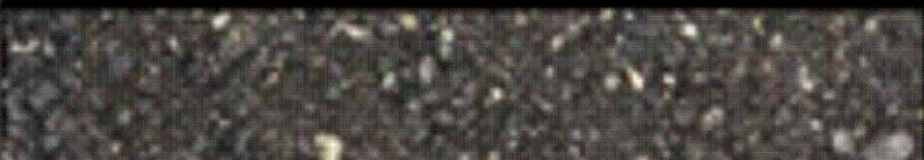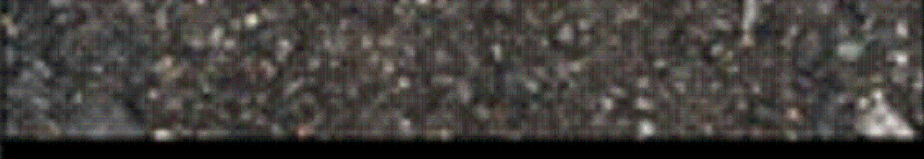CAMADA	REPRESENTAÇÃO GRÁFICA	ESPESSURA (cm)
SMA		5,00
binder		6,00
rap espumado		20,00
RCC		30,00
SUBLEITO		

Imprimação (ligante)

SOLUÇÃO DE REQUALIFICAÇÃO FUNCIONAL

SEÇÃO TRANSVERSAL DA REQUALIFICAÇÃO DO PAVIMENTO

CAMADA	REPRESENTAÇÃO GRÁFICA	ESPESSURA (cm)
SMA		5,00
fresagem		5,00
PAVIMENTO REMANESCENTE		

AUTOR
FRANCISCO CARLOS GOES BUENO

DESENVOLVIMENTO
Desenvolvimento

DESENHO
FRANCISCO


DATA
02/07/2025

ESCALA
s/

LEVANTAMENTO
Levantamento

REVISÃO

NUMERO DES.

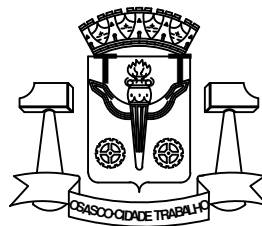

PREFEITURA DO MUNICÍPIO DE OSASCO

Secretaria de Serviços e Obras
Departamento de Obras Públicas


PROJETO DE RECAPEAMENTO ASFÁLTICO

projeto: RUA CASSITERITA - MUTINGA

CONTEUDO
conteúdo:

Folha:

02/02

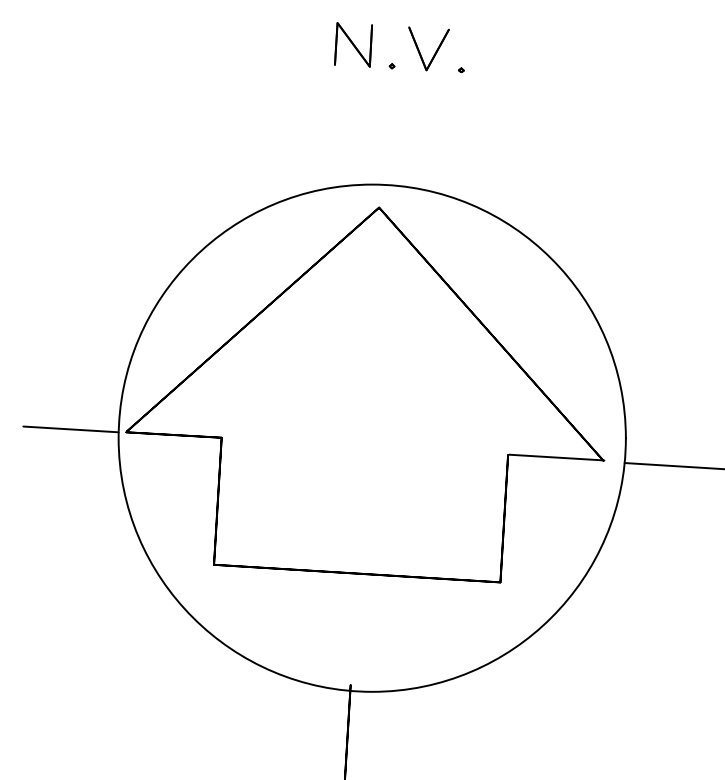

SOLUÇÃO DE REQUALIFICAÇÃO FUNCIONAL

SEÇÃO TRANSVERSAL DA REQUALIFICAÇÃO DO PAVIMENTO


CAMADA	REPRESENTAÇÃO GRÁFICA	ESPESSURA (cm)
CBUQ (FXIII)		5,00
Fresagem		5,00
PAVIMENTO REMANESCENTE		

SEÇÃO TRANSVERSAL DO REPARO PROFUNDO

CAMADA	REPRESENTAÇÃO GRÁFICA	ESPESSURA (cm)
CBUQ (FXIII)		5,00
binder		6,00
rap espumado		20,00
RCC		30,00
SUBLEITO		

Imprimação (ligante)

LEGENDA:—

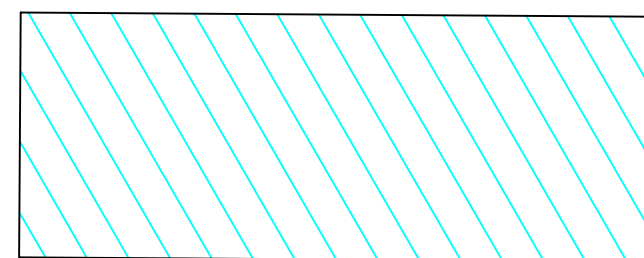

AREA DE RECAPE = 1.216,00M2
COMPR.= 187,00m

AUTOR
IGOR—ESTAGIÁRIO

DESENVOLVIMENTO
Desenvolvimento

DESENHO
IGOR—ESTAGIÁRIO


DATA
20/10/2025

ESCALA
s/

LEVANTAMENTO
Levantamento

REVISÃO

NUMERO DES.

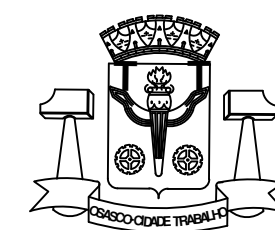

PREFEITURA DO MUNICÍPIO DE OSASCO
Secretaria de Serviços e Obras
Departamento de Obras Públicas



PROJETO DE RECAPEAMENTO ASFÁLTICO
RUA COELHO NETO - VILA MENCK

projeto:

CONTEUDO
conteúdo:

Folha:

01

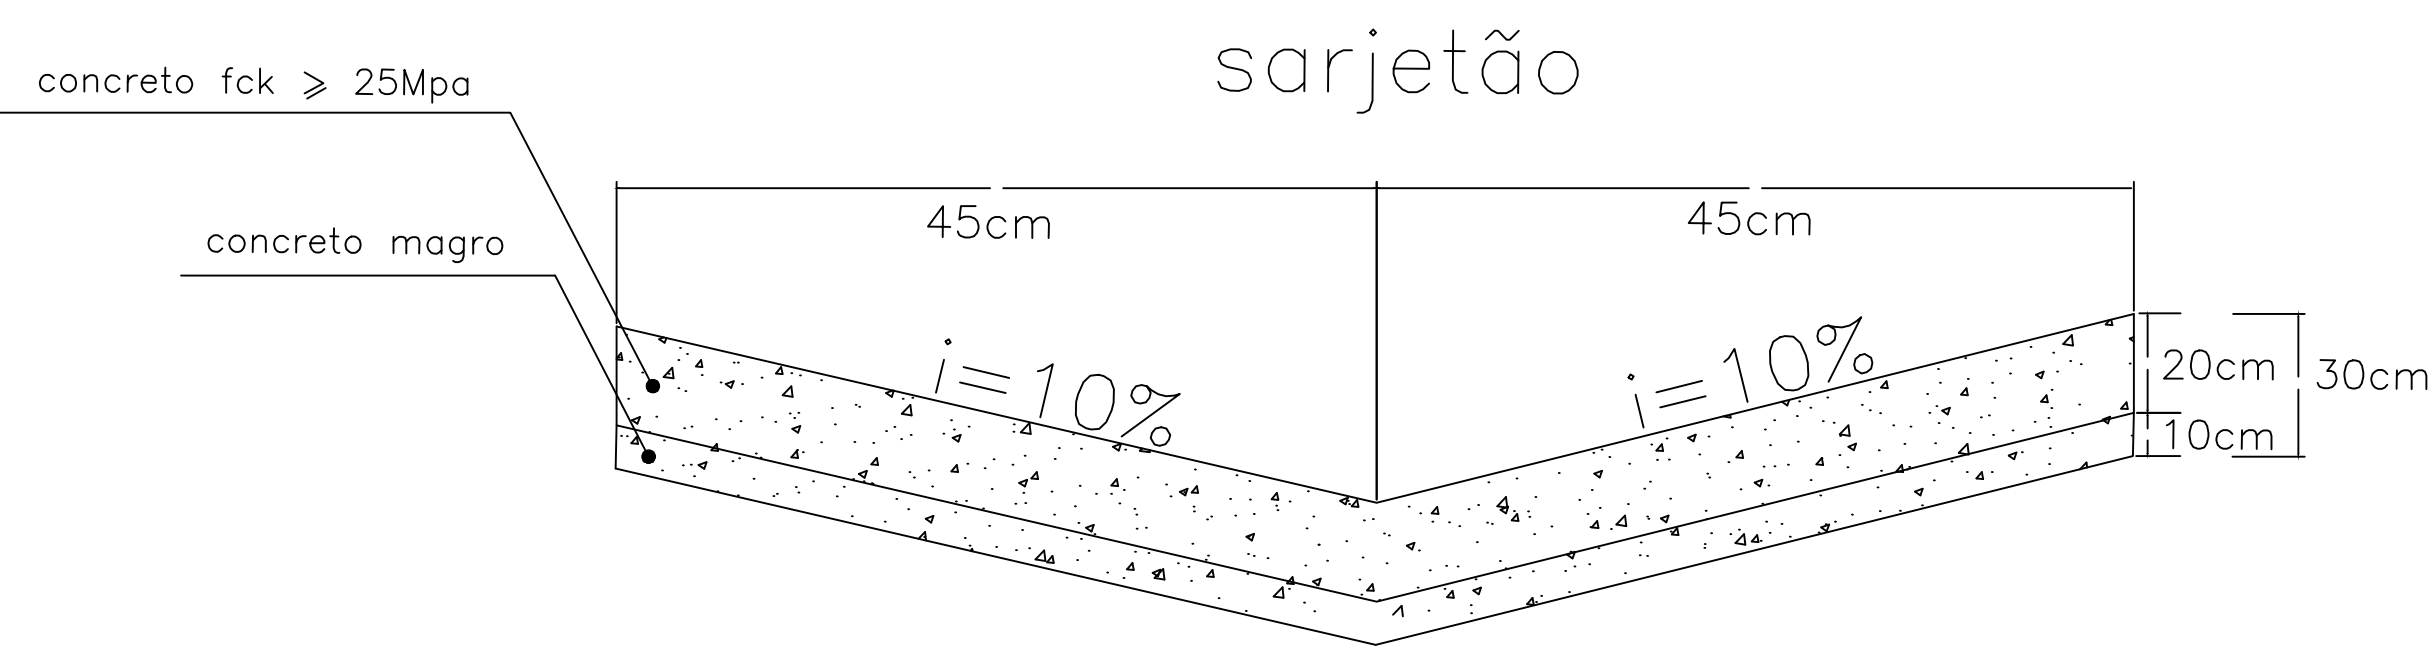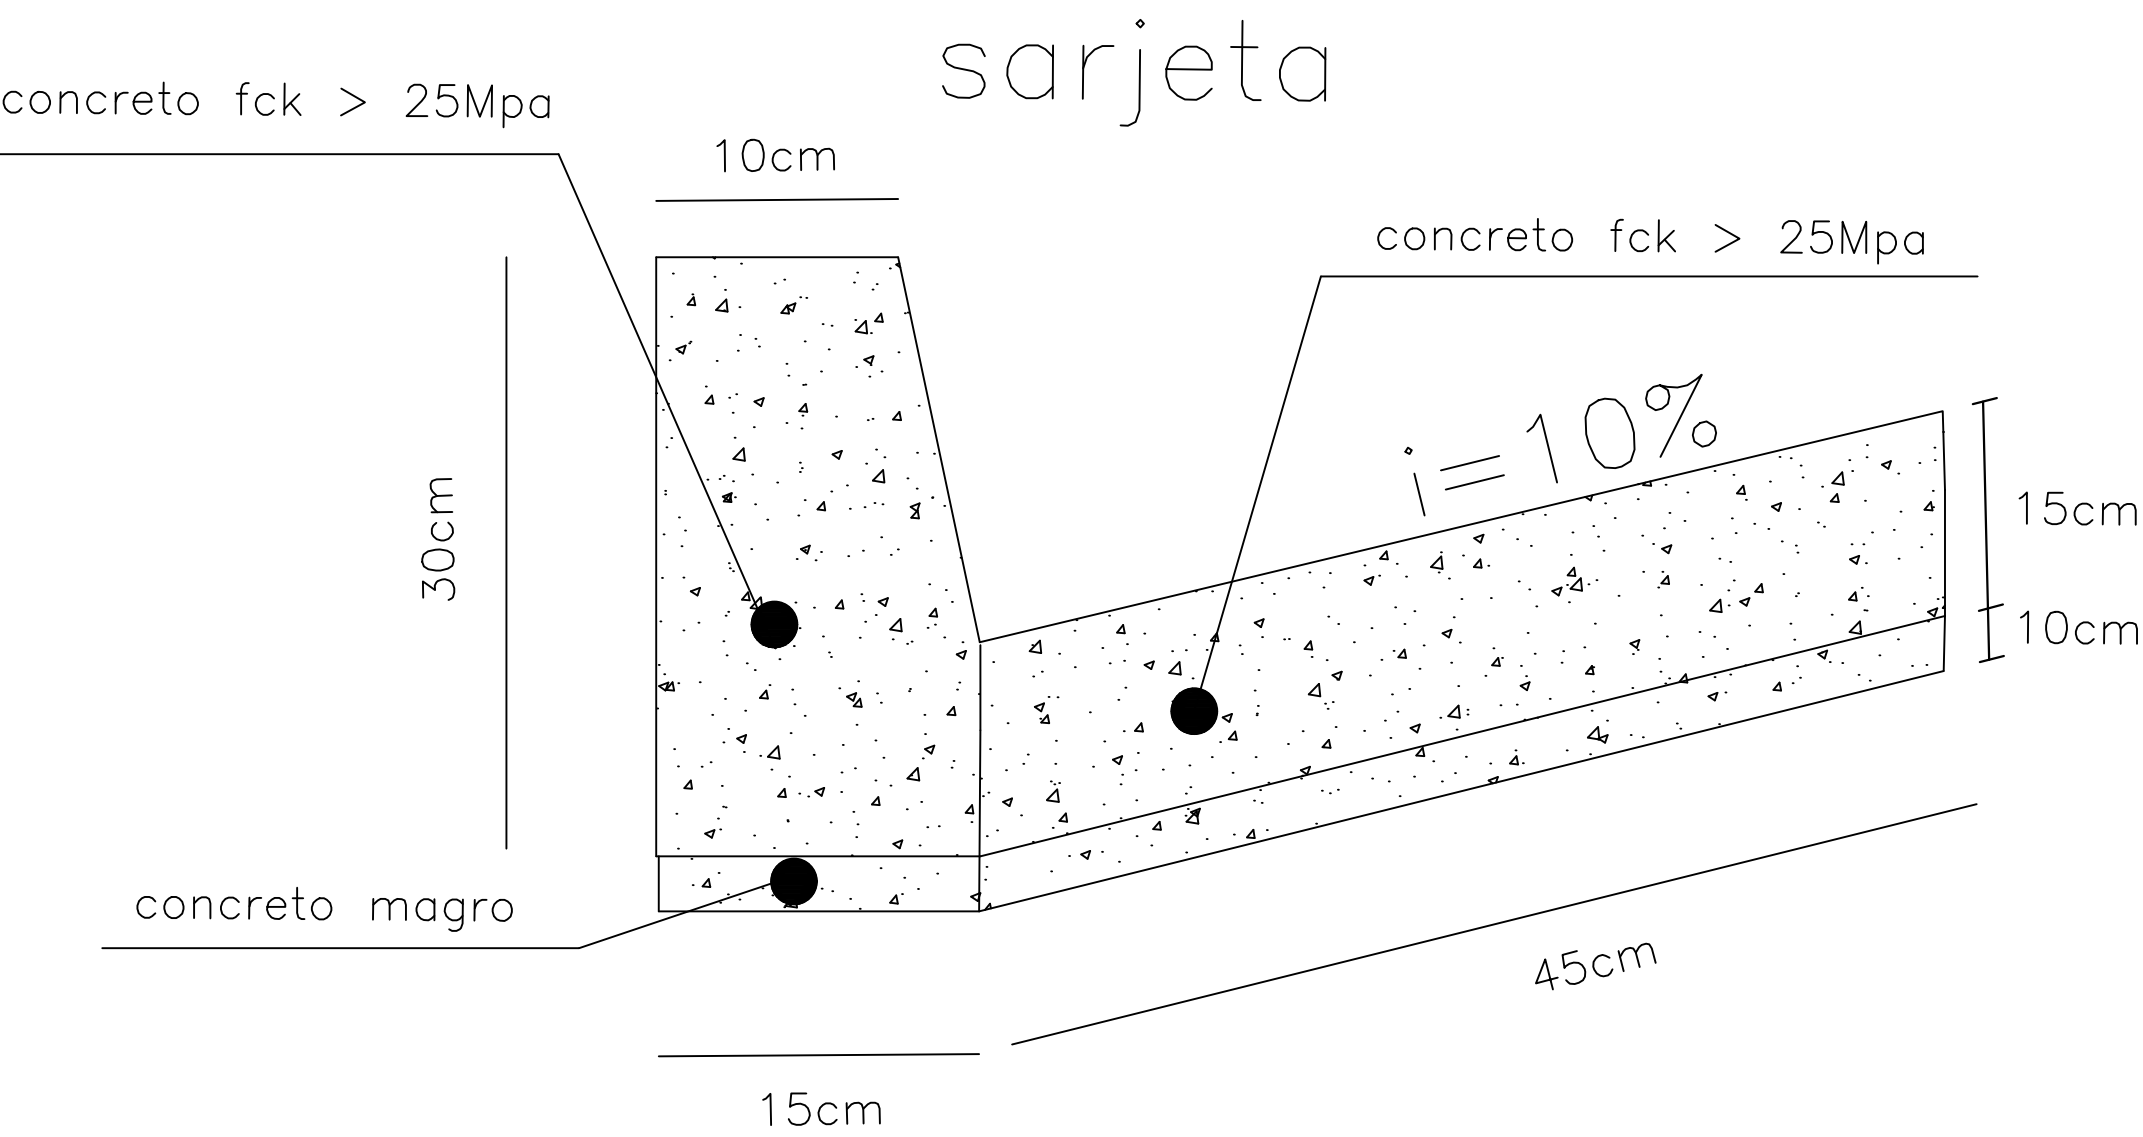

SEÇÃO TRANSVERSAL DO REPARO PROFUNDO

CAMADA	REPRESENTAÇÃO GRÁFICA	ESPESSURA (cm)
SMA		5,00
binder		6,00
rap espumado		20,00
RCC		30,00
SUBLEITO		

Imprimação (ligante)

SOLUÇÃO DE REQUALIFICAÇÃO FUNCIONAL

SEÇÃO TRANSVERSAL DA REQUALIFICAÇÃO DO PAVIMENTO

CAMADA	REPRESENTAÇÃO GRÁFICA	ESPESSURA (cm)
SMA		5,00
fresagem		5,00
PAVIMENTO REMANESCENTE		

AUTOR
FRANCISCO CARLOS GOES BUENO

DESENVOLVIMENTO
Desenvolvimento

DESENHO
FRANCISCO


DATA
02/07/2025

ESCALA
s/

LEVANTAMENTO
Levantamento

REVISÃO

NUMERO DES.

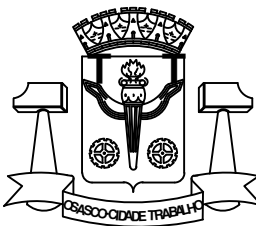

PREFEITURA DO MUNICÍPIO DE OSASCO

Secretaria de Serviços e Obras
Departamento de Obras Públicas


PROJETO DE RECAPEAMENTO ASFÁLTICO

projeto: RUA COELHO NETO - VILA MENCK


CONTEUDO
conteúdo:

Folha:

02/02

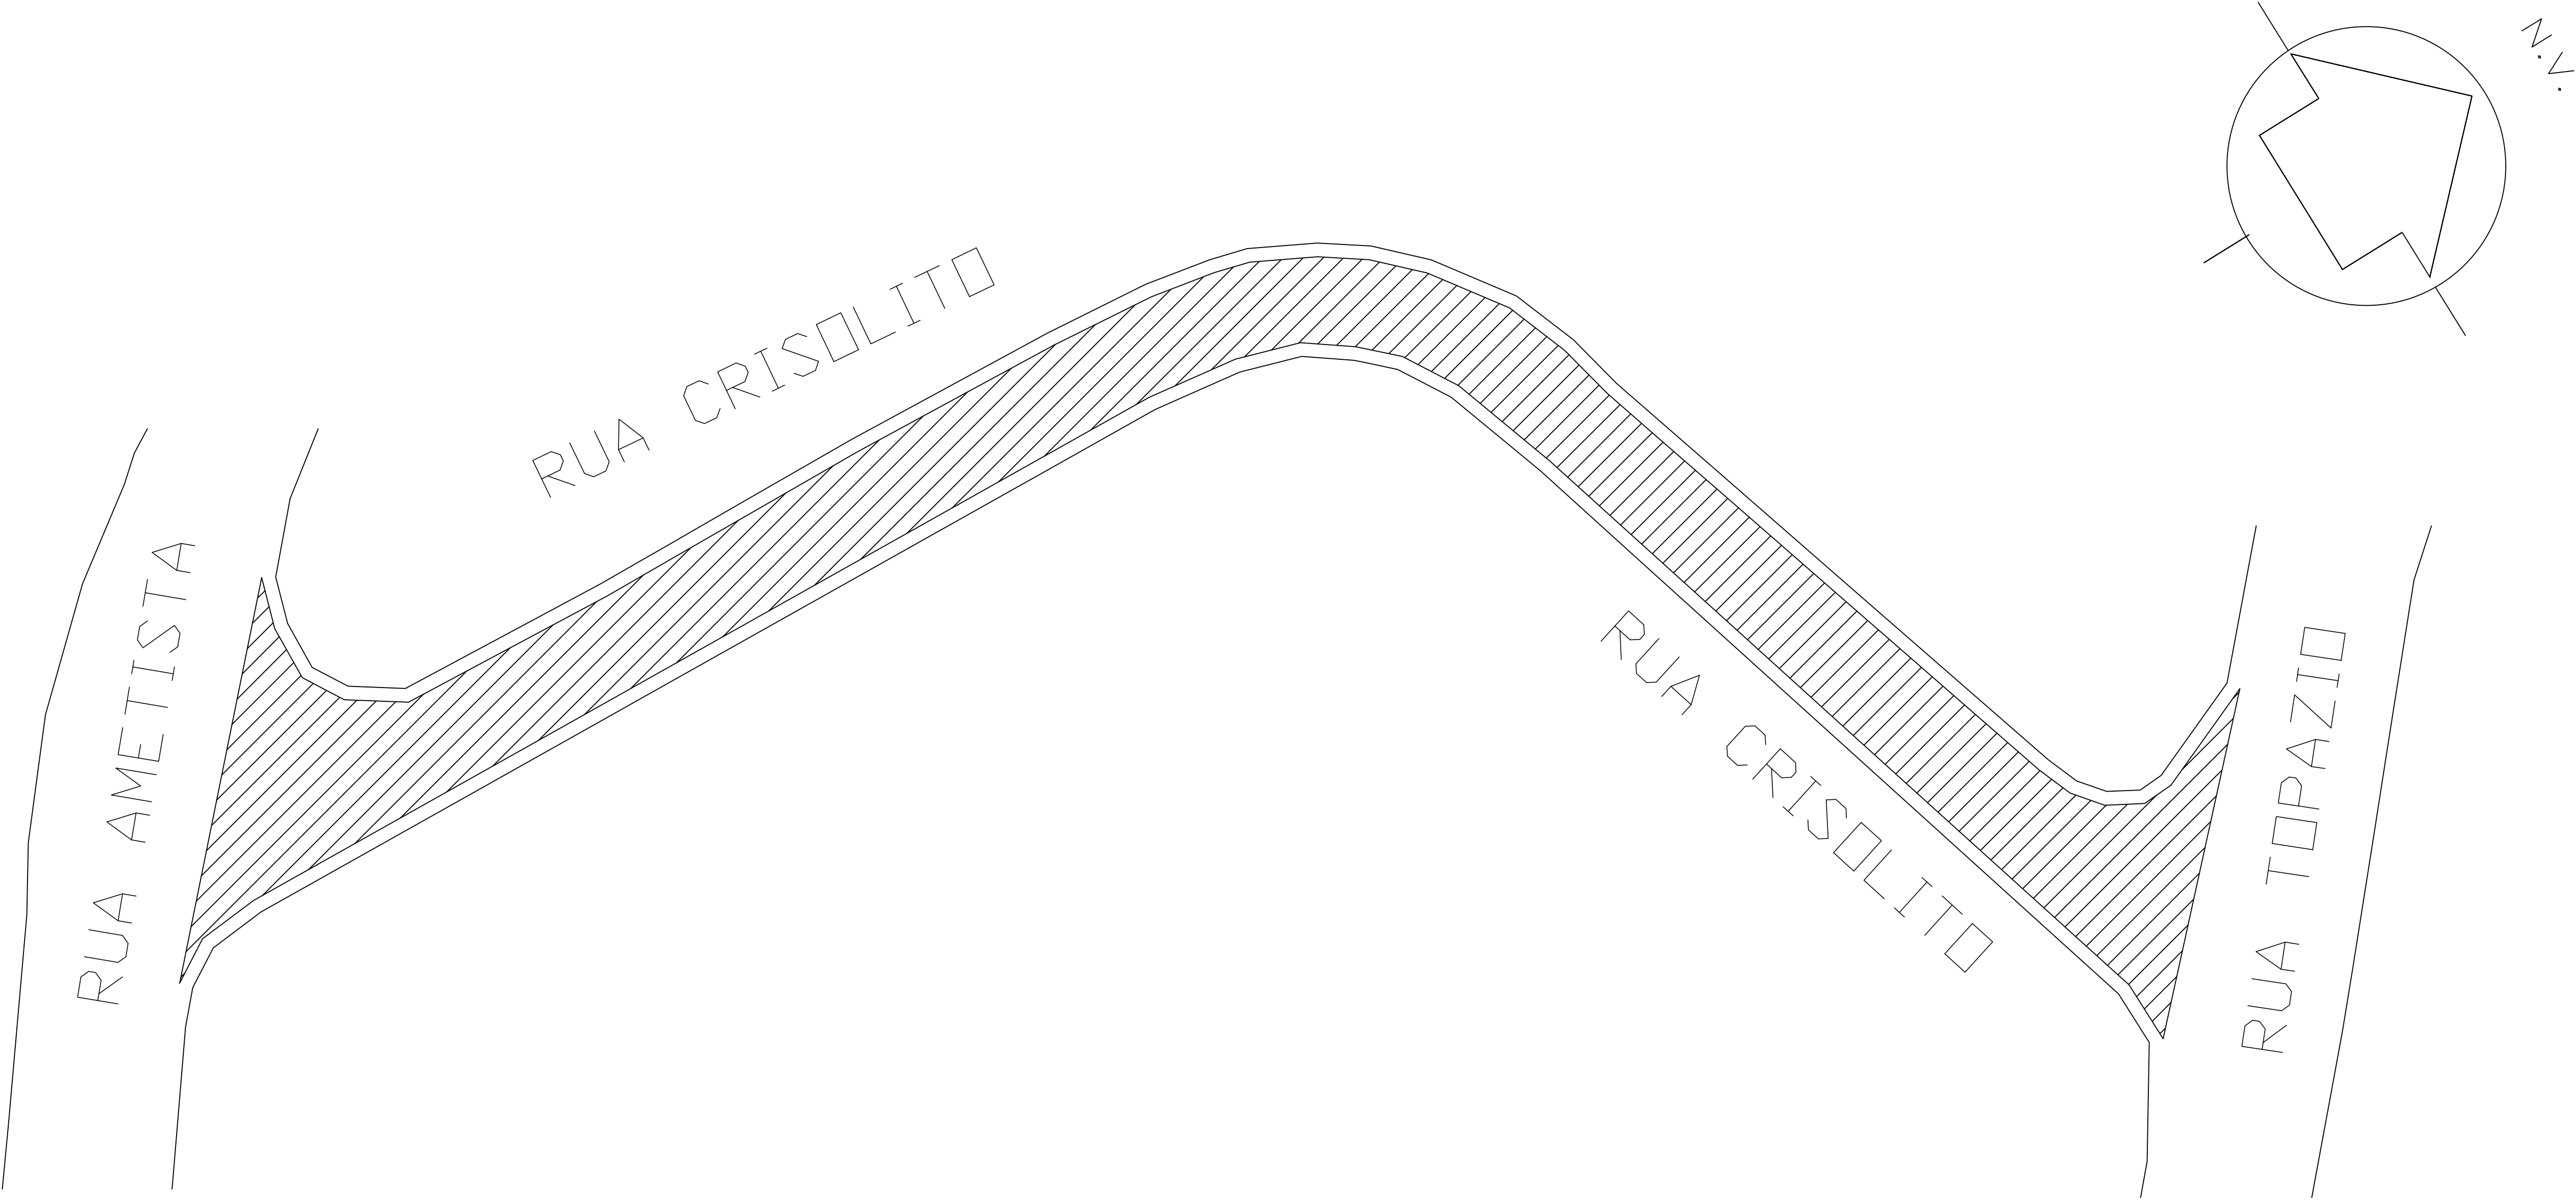

LEGENDA:—

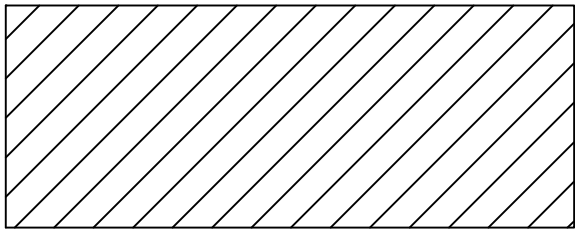

AREA DE RECAPE = 890,00M2
COMPR.= 178,00M

AUTOR
THAINA FERREIRA DE MORAIS

DESENVOLVIMENTO
Desenvolvimento

DESENHO
THAINA


DATA
02/07/2025

ESCALA
s/

LEVANTAMENTO
Levantamento

REVISÃO

NUMERO DES.

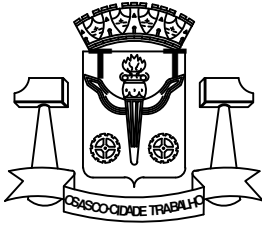

PREFEITURA DO MUNICÍPIO DE OSASCO
Secretaria de Serviços e Obras
Departamento de Obras Públicas



PROJETO DE RECAPEAMENTO ASFÁLTICO

projeto: **RUA CRISÓLITO - MUTINGA**





CONTEUDO
conteúdo:

Folha:

01/02

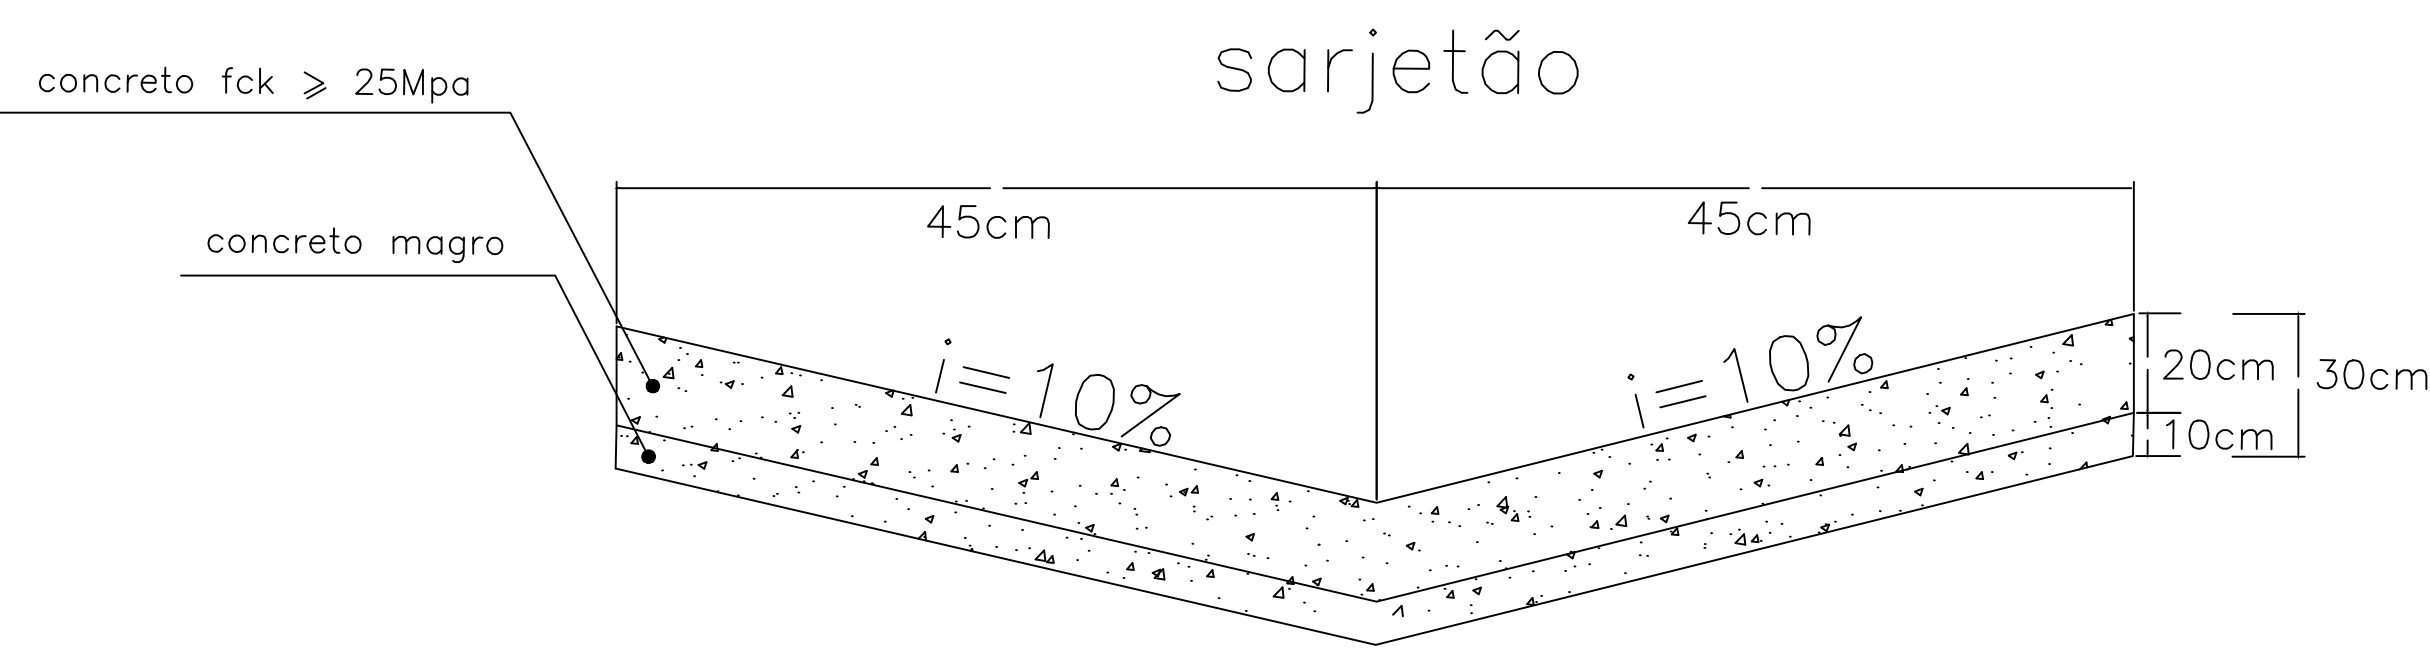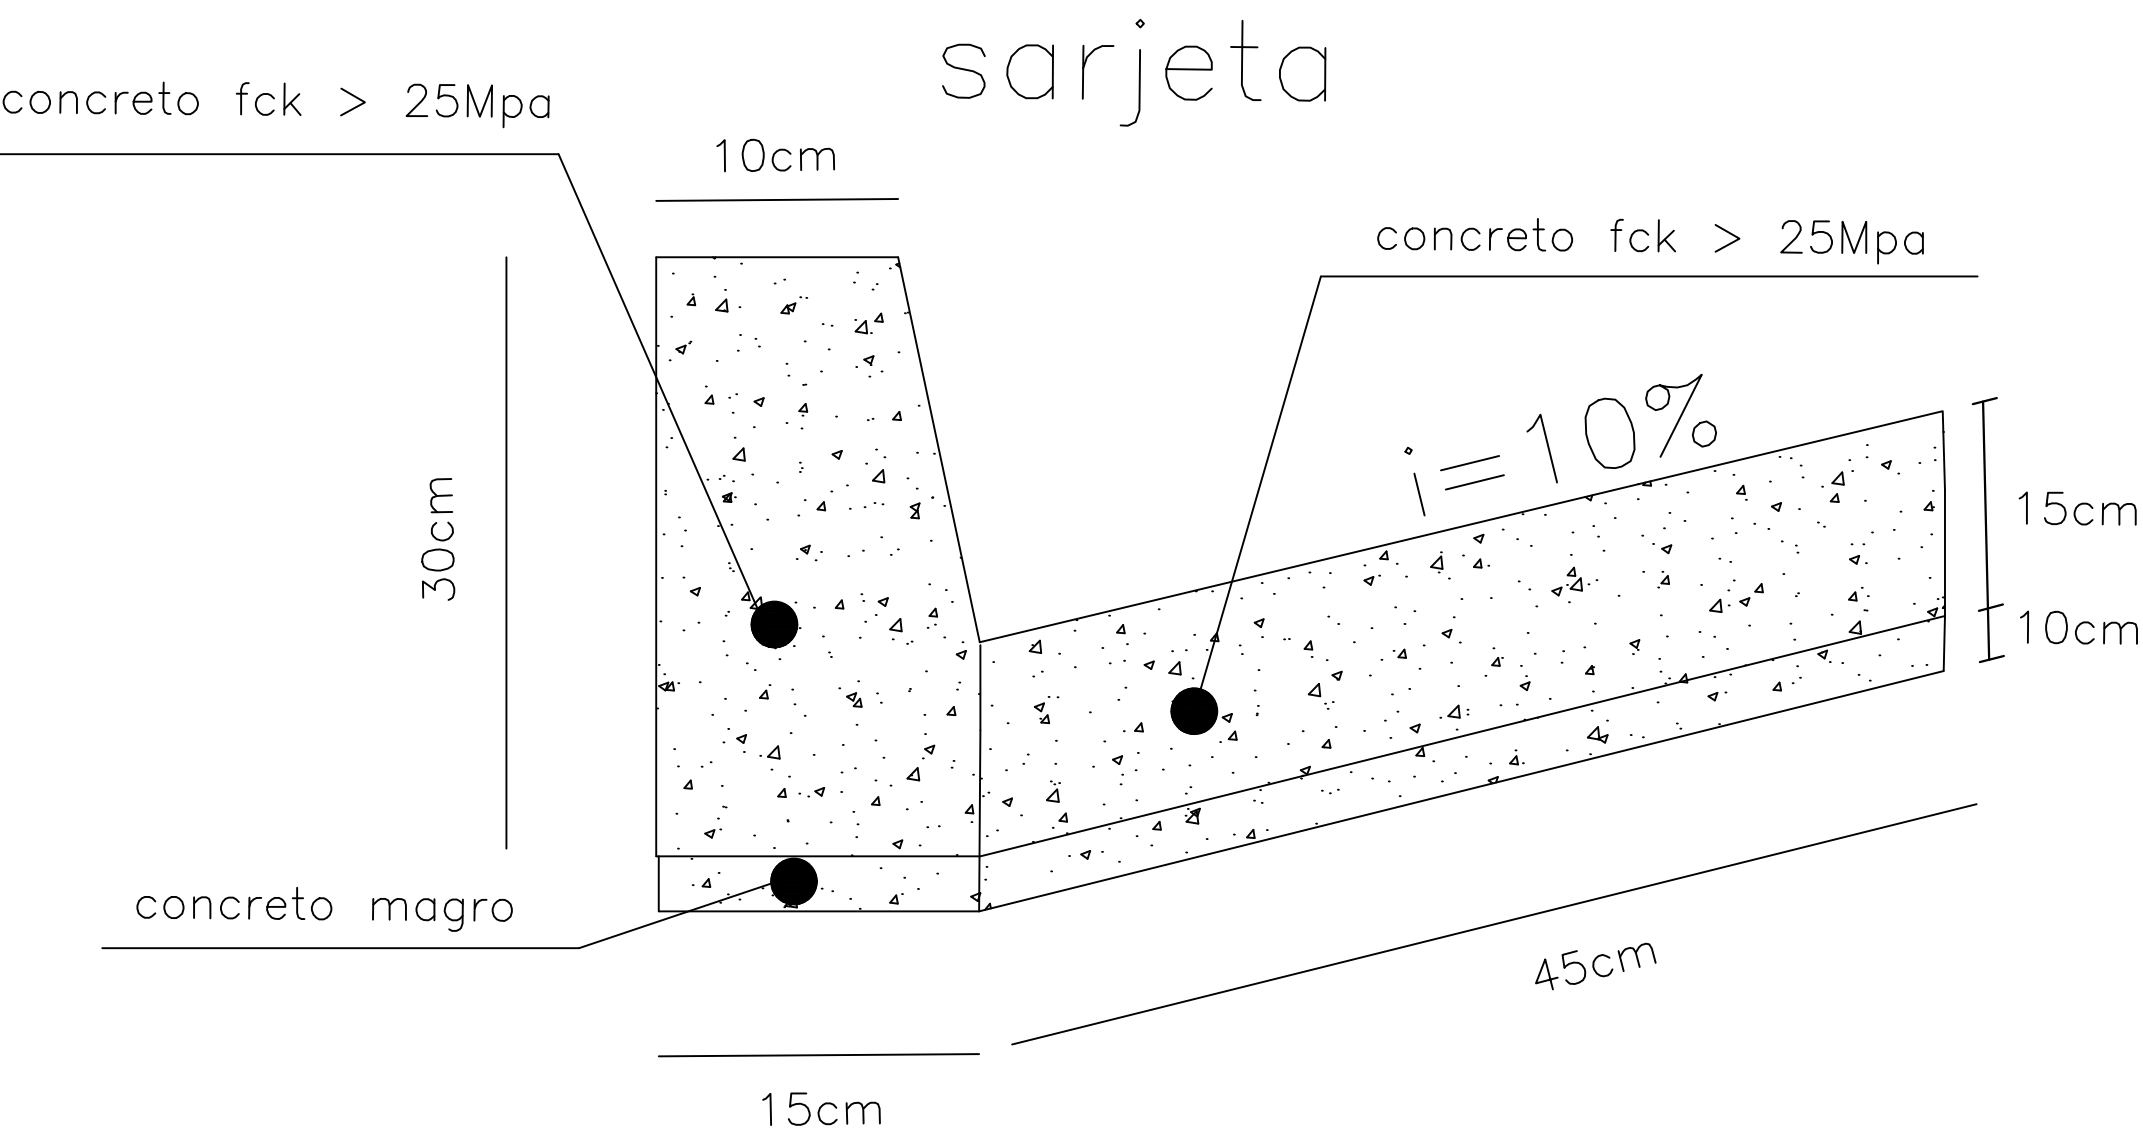



SEÇÃO TRANSVERSAL DO REPARO PROFUNDO

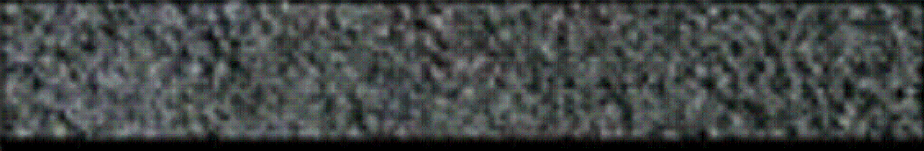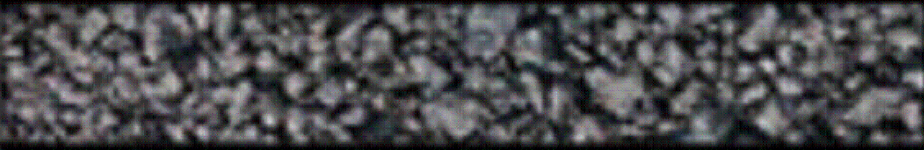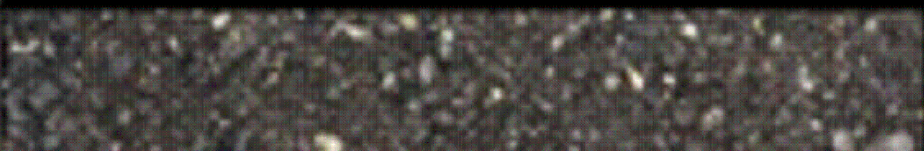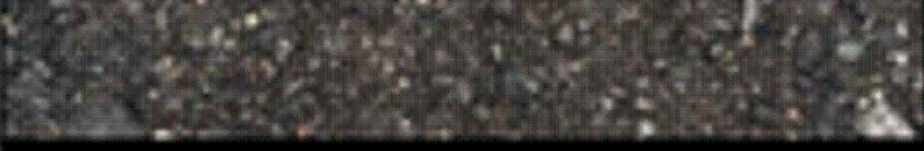CAMADA	REPRESENTAÇÃO GRÁFICA	ESPESSURA (cm)
SMA		5,00
binder		6,00
rap espumado		20,00
RCC		30,00
SUBLEITO		

Imprimação (ligante)

SOLUÇÃO DE REQUALIFICAÇÃO FUNCIONAL

SEÇÃO TRANSVERSAL DA REQUALIFICAÇÃO DO PAVIMENTO

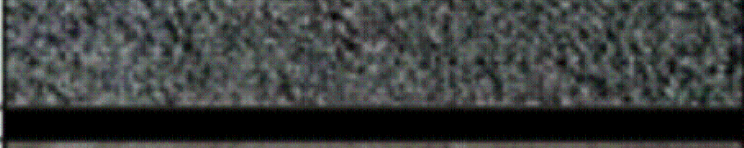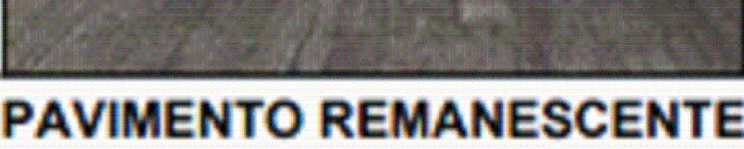CAMADA	REPRESENTAÇÃO GRÁFICA	ESPESSURA (cm)
SMA		5,00
fresagem		5,00
PAVIMENTO REMANESCENTE		

AUTOR
FRANCISCO CARLOS GOES BUENO

DESENVOLVIMENTO
Desenvolvimento

DESENHO
FRANCISCO


DATA
02/07/2025

ESCALA
s/

LEVANTAMENTO
Levantamento

REVISÃO

NUMERO DES.

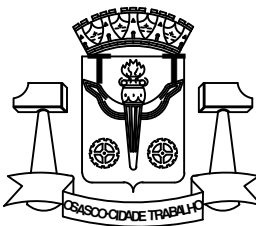

PREFEITURA DO MUNICÍPIO DE OSASCO

Secretaria de Serviços e Obras
Departamento de Obras Públicas



PROJETO DE RECAPEAMENTO ASFÁLTICO

projeto: RUA CRISÓLITO - MUTINGA

CONTEUDO
conteúdo:

Folha:


02/02

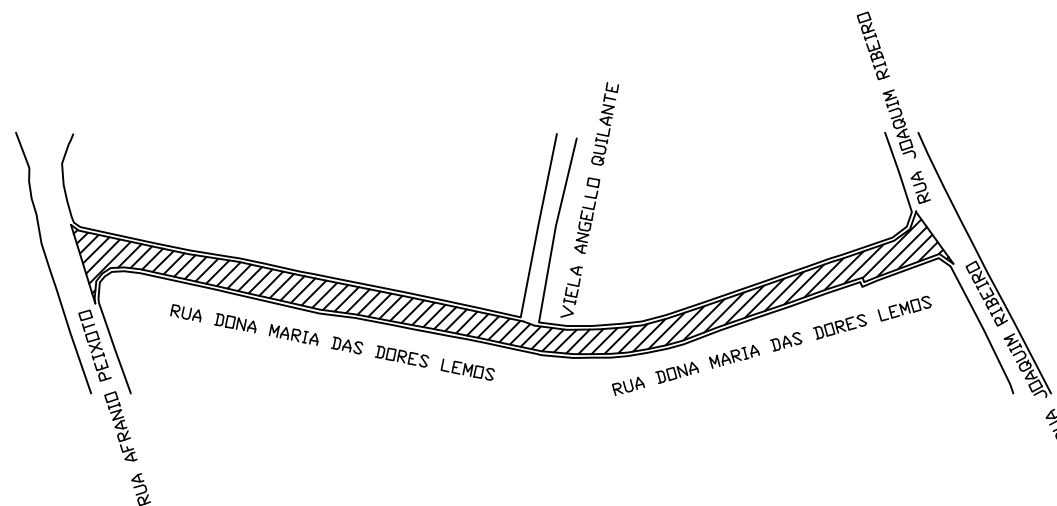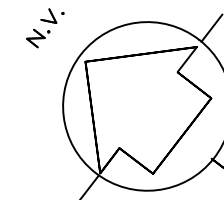

LEGENDA:—



AREA DE RECAPE = 1.200,00 M2
COMPR.= 240,00M

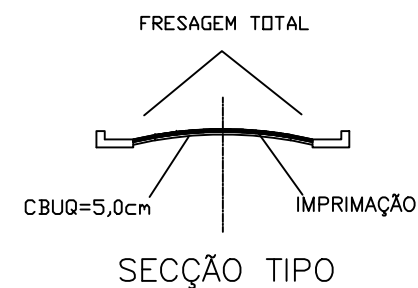

AUTOR
VICTOR A ANDRADE

DESENVOLVIMENTO
Desenvolvimento

DESENHO
VICTOR A ANDRADE

DATA
06/12/2021

ESCALA
a/

LEVANTAMENTO
Levantamento

REVISÃO

NUMERO DES.



PREFEITURA DO MUNICÍPIO DE OSASCO



Secretaria de Serviços e Obras
Departamento de Obras Públicas

**PROJETO DE RECAPEAMENTO ASFÁLTICO
RUA DONA MARIA DAS DORES LEMOS
JARDIM BARONESA**




projeto:
CONTEUDO
conteúdo:

Folha:

01

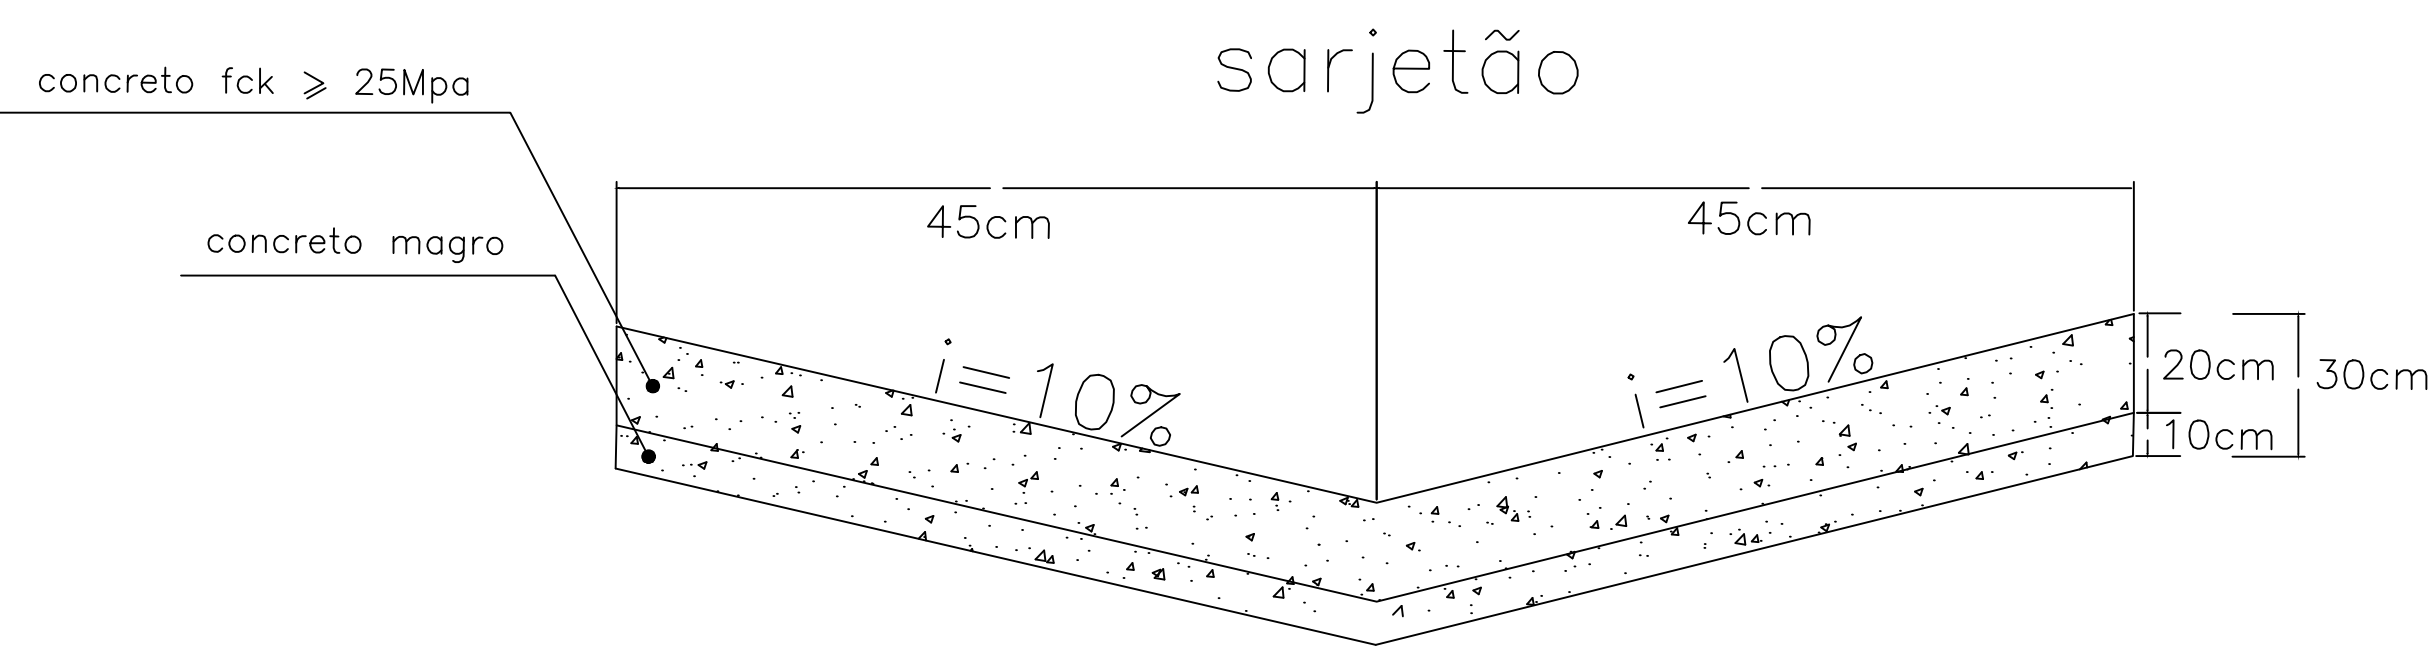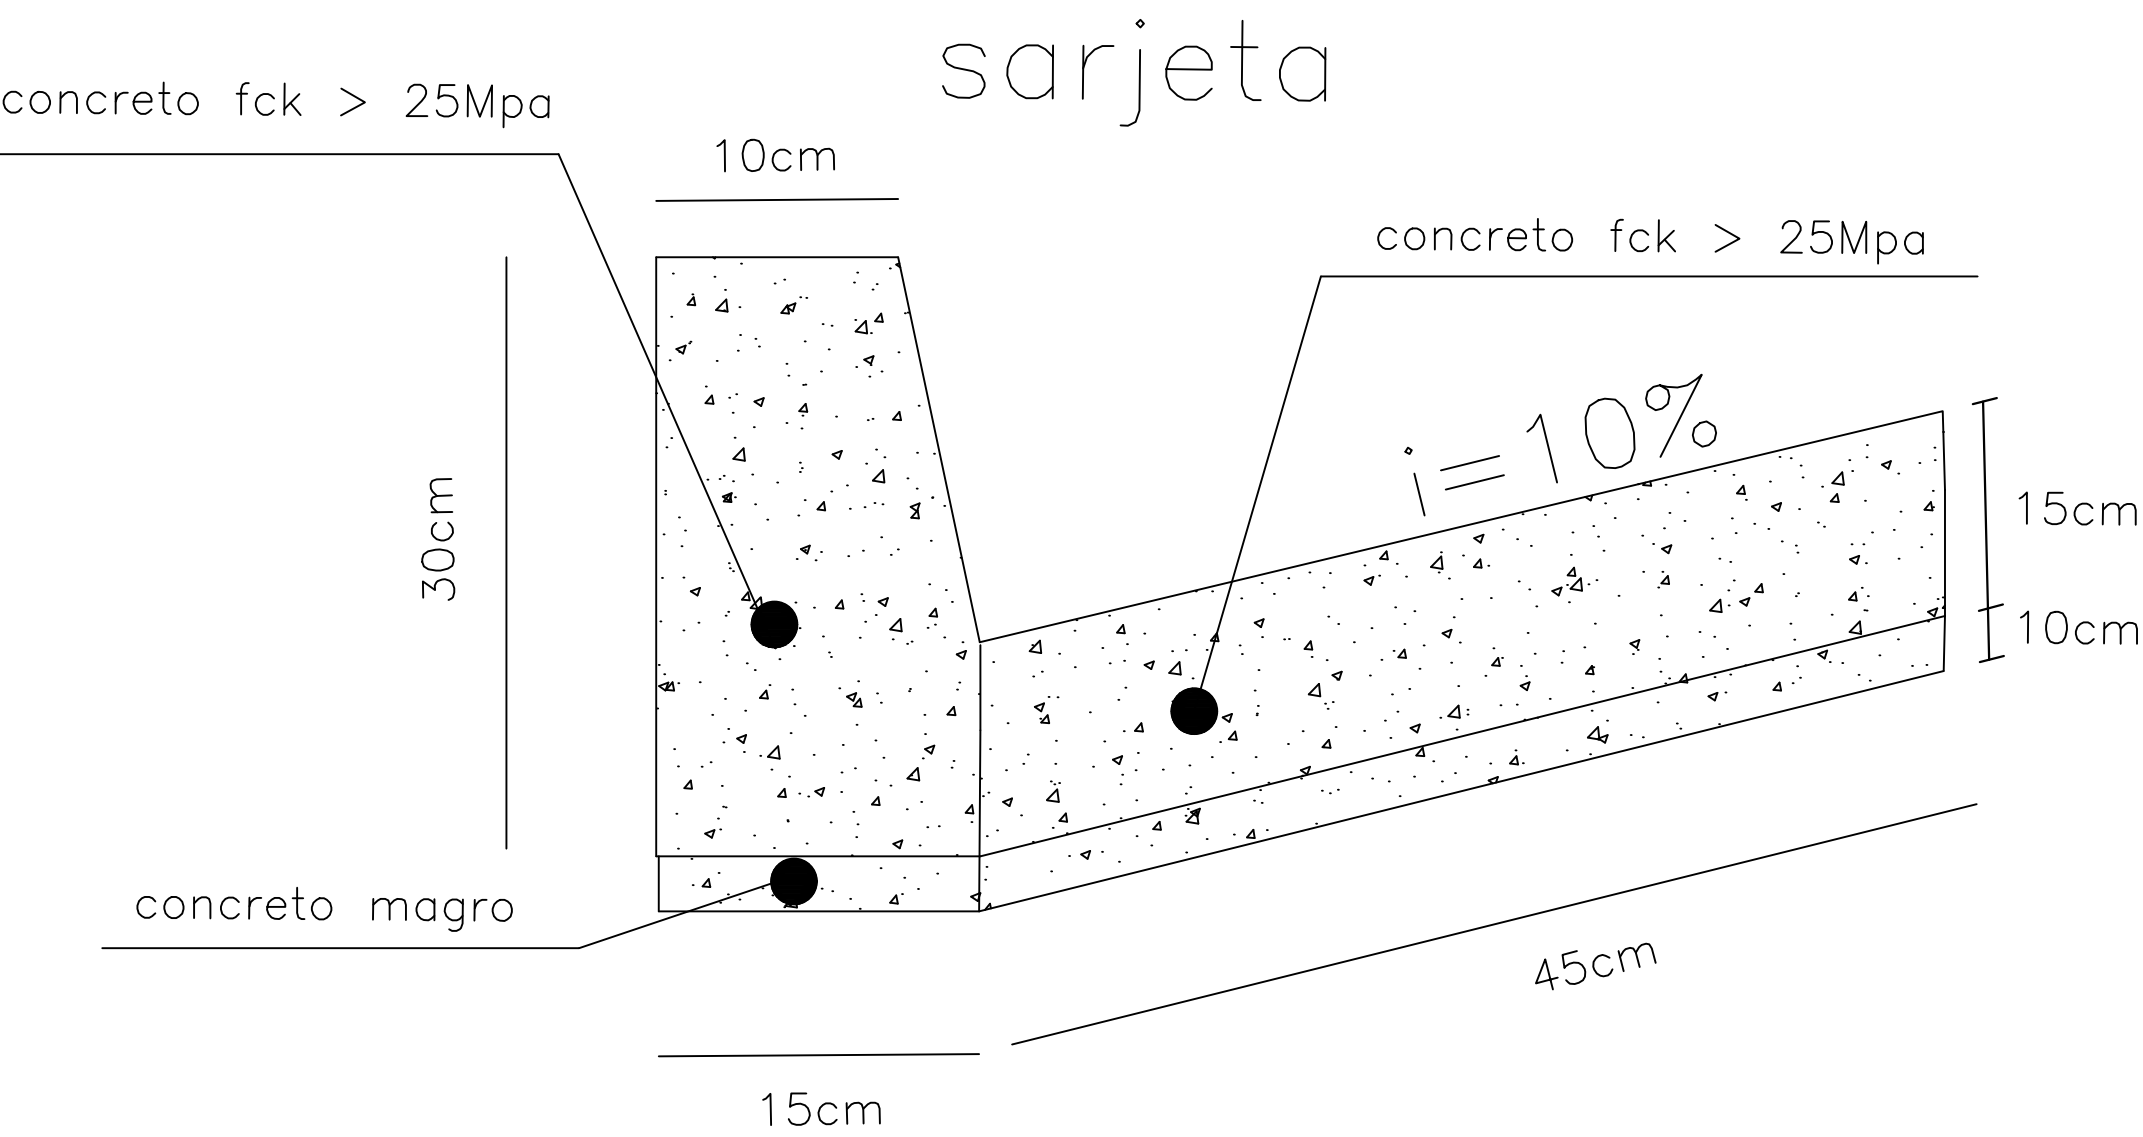



SEÇÃO TRANSVERSAL DO REPARO PROFUNDO

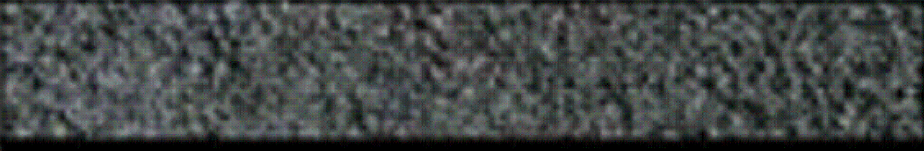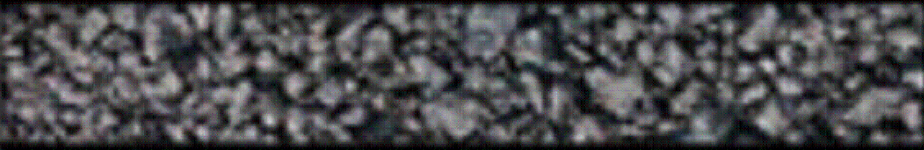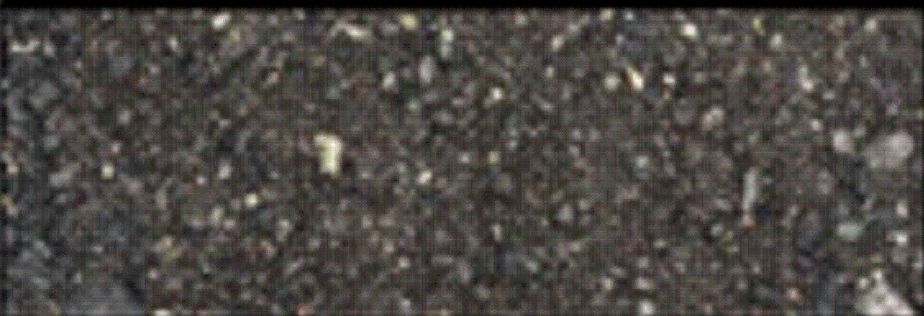CAMADA	REPRESENTAÇÃO GRÁFICA	ESPESSURA (cm)
SMA		5,00
binder		6,00
rap espumado		20,00
RCC		30,00
SUBLEITO		

Imprimação (ligante)

SOLUÇÃO DE REQUALIFICAÇÃO FUNCIONAL

SEÇÃO TRANSVERSAL DA REQUALIFICAÇÃO DO PAVIMENTO

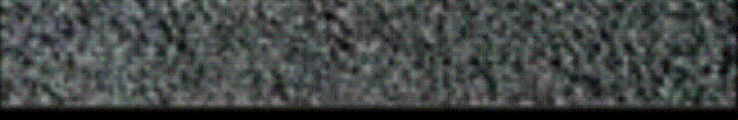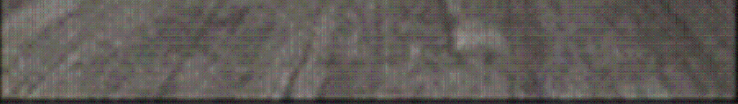CAMADA	REPRESENTAÇÃO GRÁFICA	ESPESSURA (cm)
SMA		5,00
fresagem		5,00
PAVIMENTO REMANESCENTE		

AUTOR
FRANCISCO CARLOS GOES BUENO

DESENVOLVIMENTO
Desenvolvimento

DESENHO
FRANCISCO


DATA
01/07/2025

ESCALA
s/

LEVANTAMENTO
Levantamento

REVISÃO

NUMERO DES.

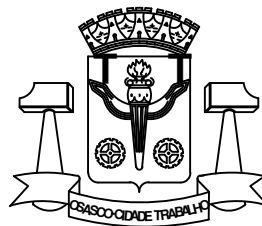

PREFEITURA DO MUNICÍPIO DE OSASCO

Secretaria de Serviços e Obras
Departamento de Obras Públicas



PROJETO DE RECAPEAMENTO ASFÁLTICO
RUA DONA MARIA DAS DORES LEMOS
JARDIM BARONESA

projeto:


CONTEUDO
conteúdo:

Folha:

03/03

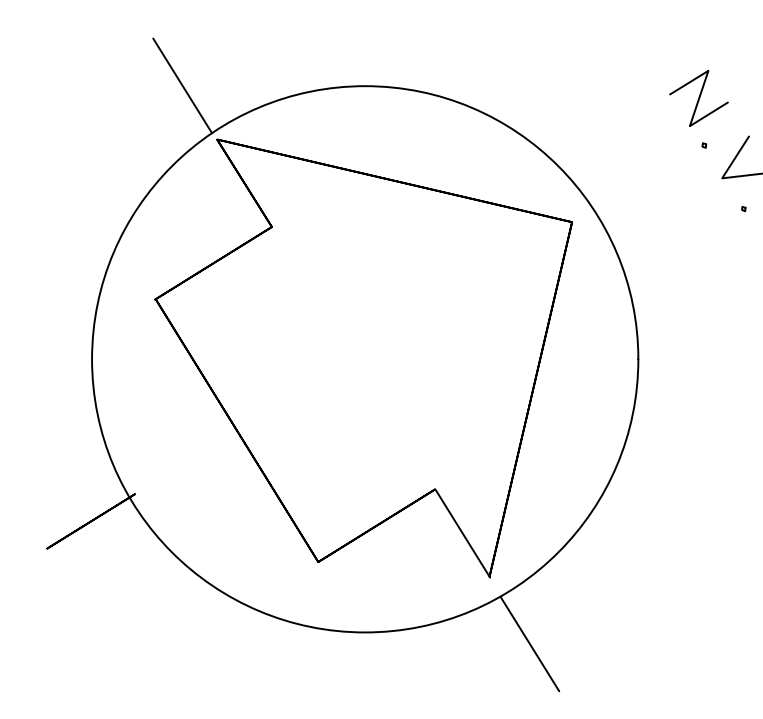
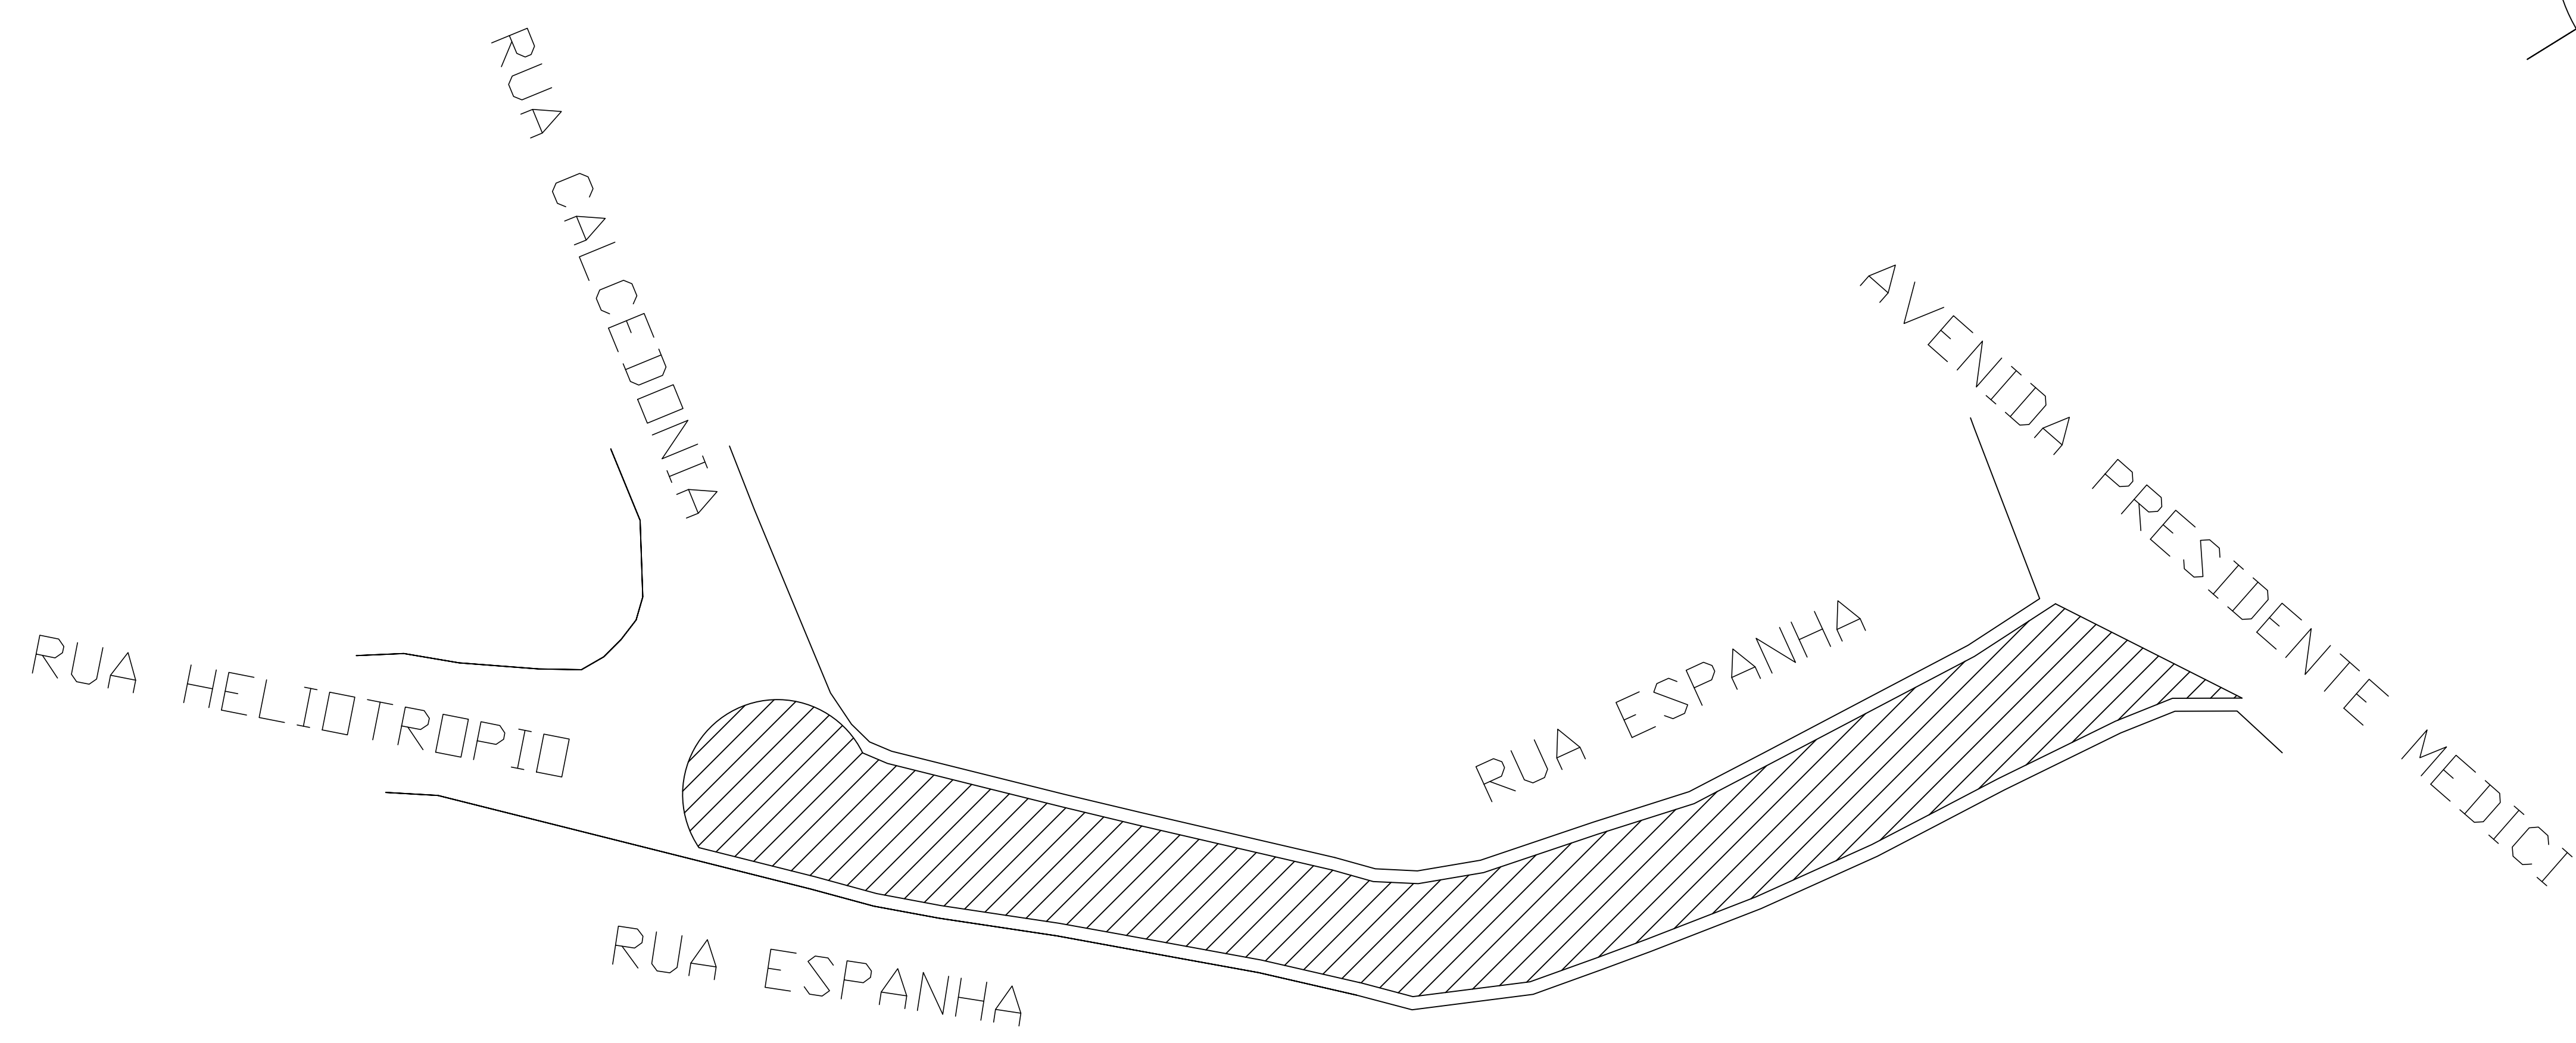


LEGENDA:—




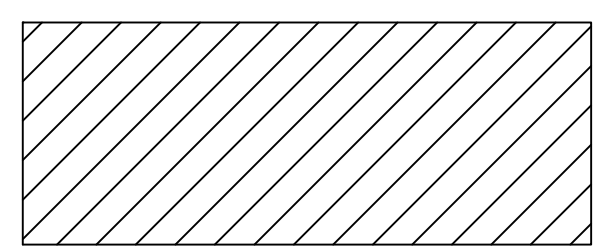


AREA DE RECAPE = 756,00M²
COMPR.= 126,00M

AUTOR THAINA FERREIRA DE MORAIS		 PREFEITURA DO MUNICÍPIO DE OSASCO Secretaria de Serviços e Obras Departamento de Obras Públicas	
DESENVOLVIMENTO Desenvolvimento	LEVANTAMENTO Levantamento		
DESENHO THAINA	REVISÃO	projeto: RUA ESPANHA - MUTINGA	Folha: 01/02
DATA 02/07/2025	NUMERO DES.		
ESCALA s/		CONTEUDO conteúdo:	

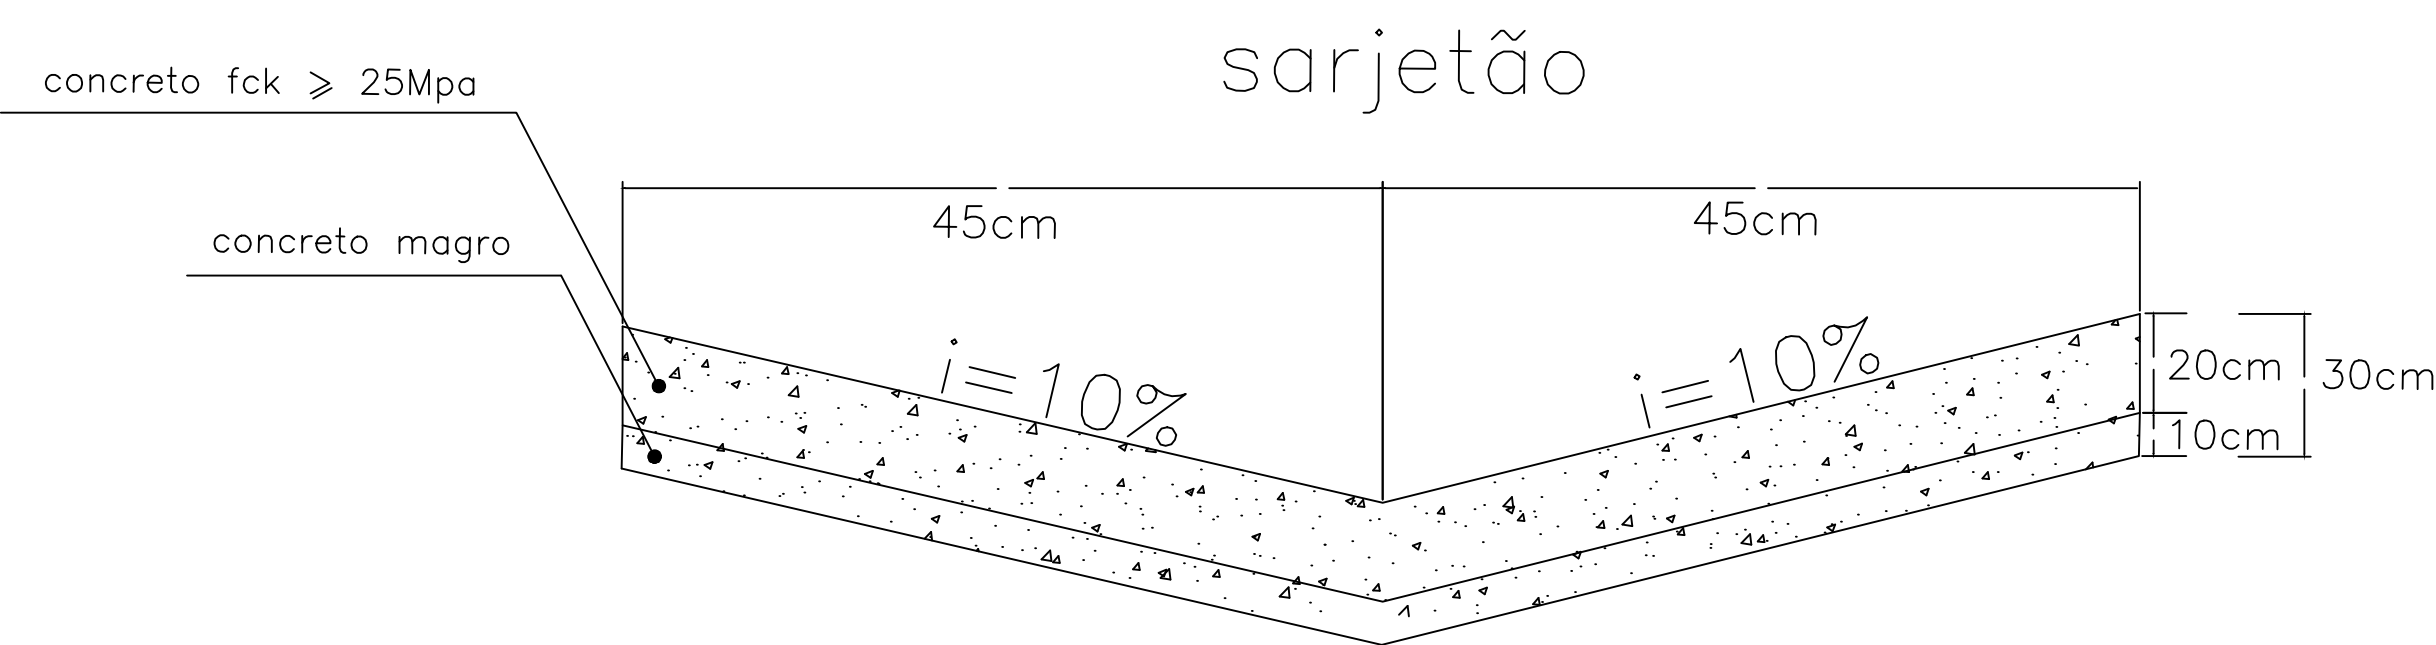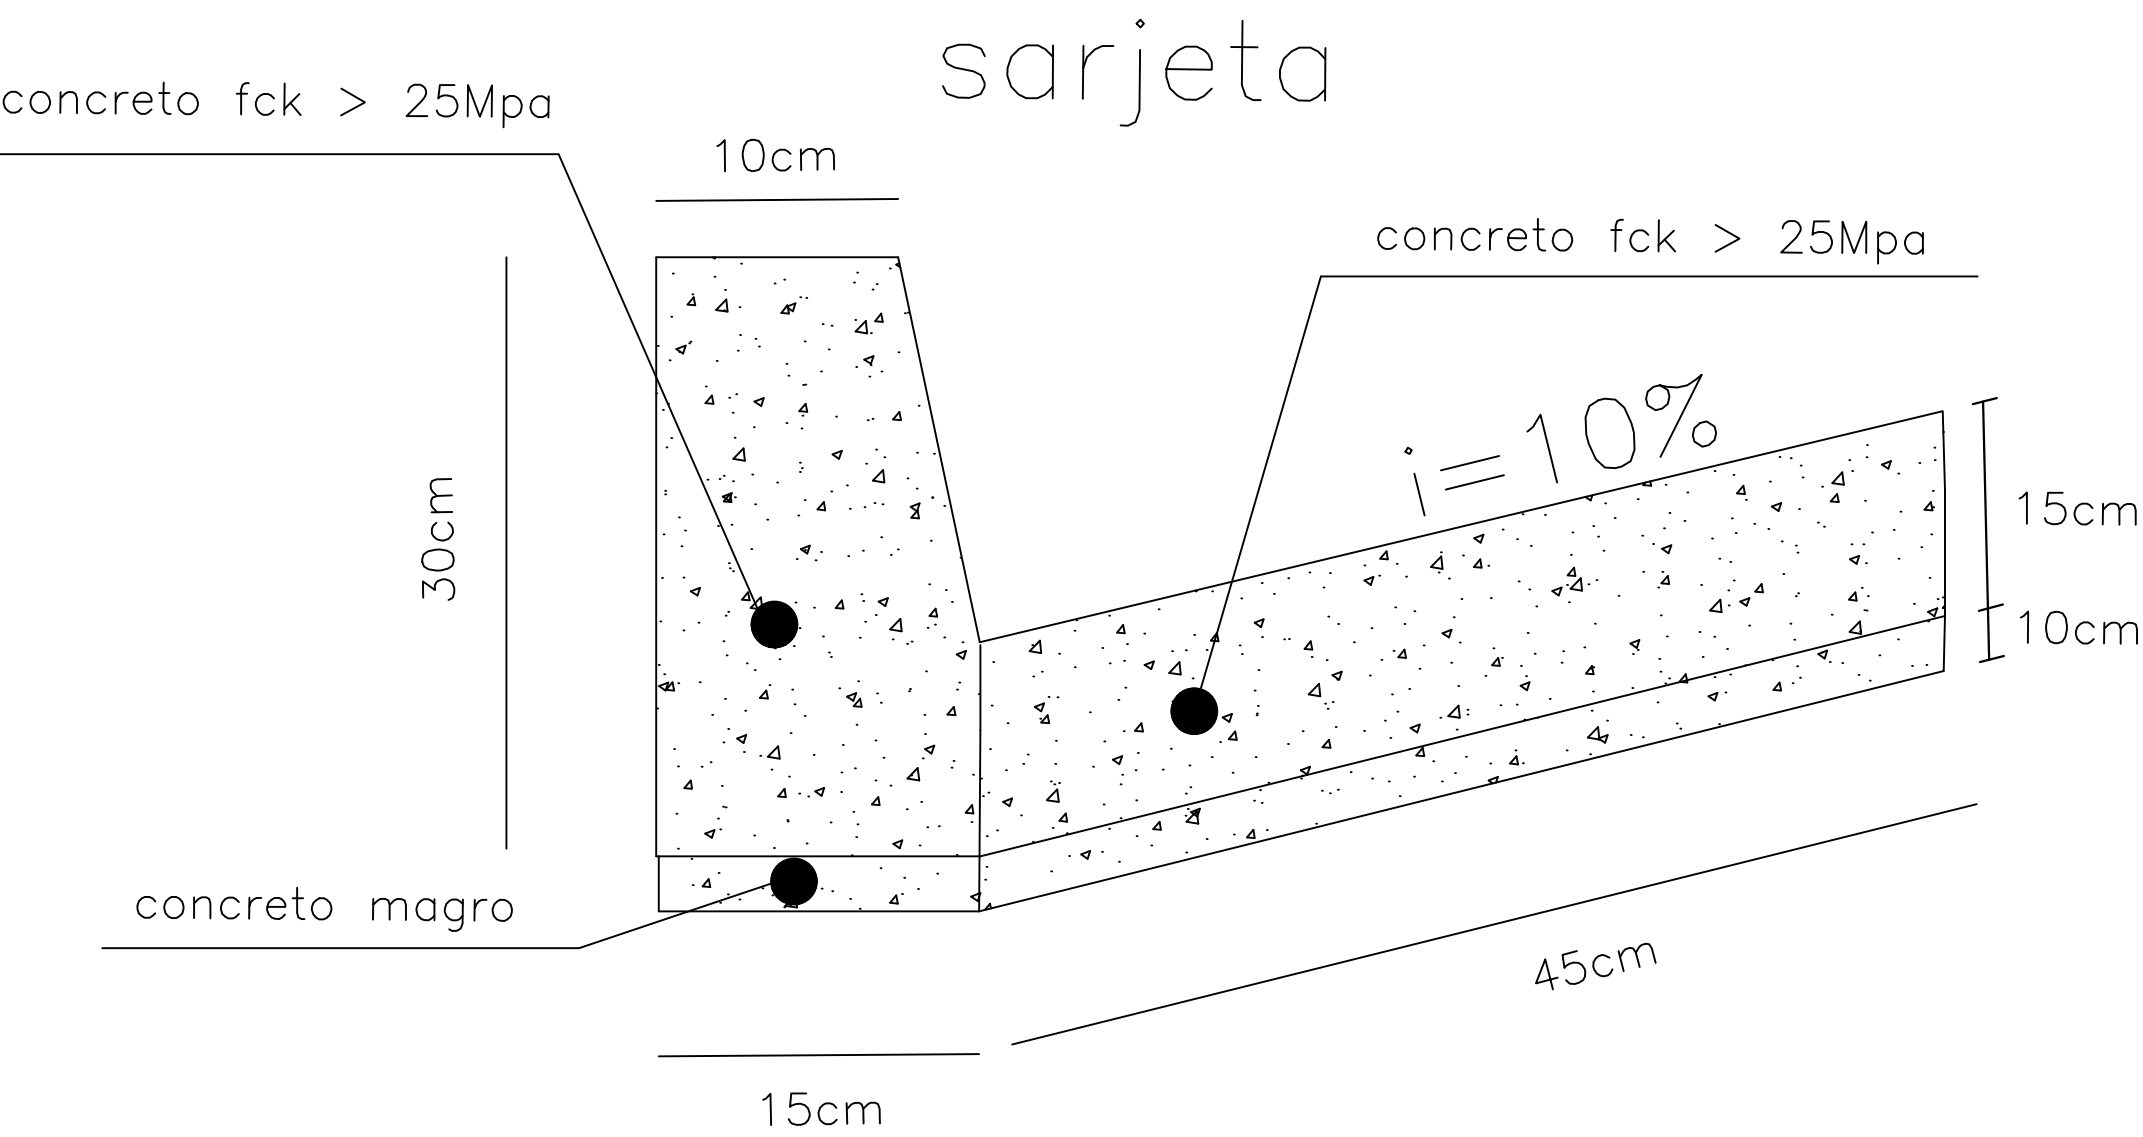


SEÇÃO TRANSVERSAL DO REPARO PROFUNDO

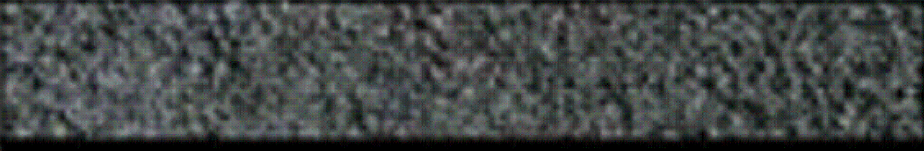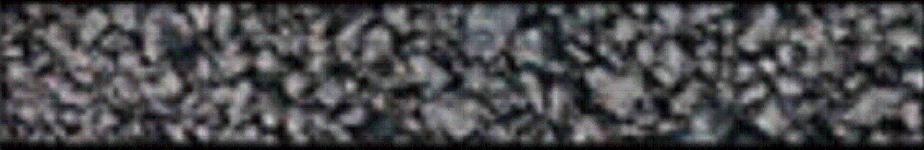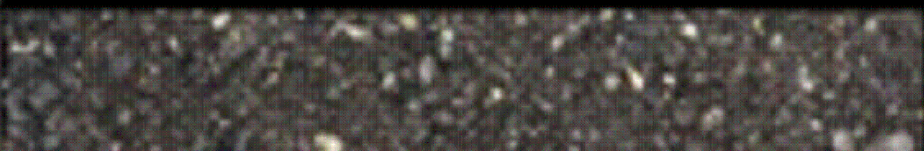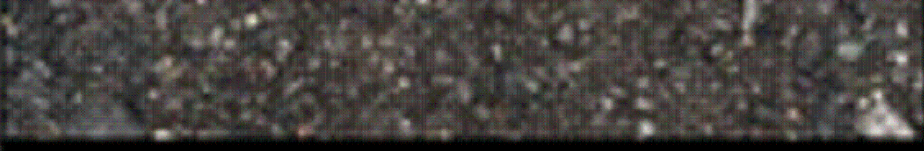CAMADA	REPRESENTAÇÃO GRÁFICA	ESPESSURA (cm)
SMA		5,00
binder		6,00
rap espumado		20,00
RCC		30,00
SUBLEITO		

Imprimação (ligante)

SOLUÇÃO DE REQUALIFICAÇÃO FUNCIONAL

SEÇÃO TRANSVERSAL DA REQUALIFICAÇÃO DO PAVIMENTO

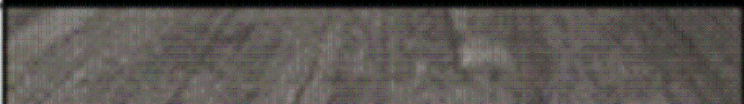CAMADA	REPRESENTAÇÃO GRÁFICA	ESPESSURA (cm)
SMA		5,00
fresagem		5,00
PAVIMENTO REMANESCENTE		

AUTOR
FRANCISCO CARLOS GOES BUENO

DESENVOLVIMENTO
Desenvolvimento

DESENHO
FRANCISCO


DATA
02/07/2025

ESCALA
s/

LEVANTAMENTO
Levantamento

REVISÃO

NUMERO DES.

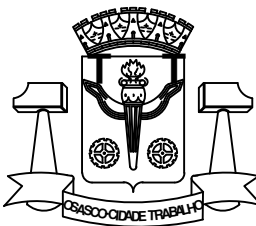

PREFEITURA DO MUNICÍPIO DE OSASCO

Secretaria de Serviços e Obras
Departamento de Obras Públicas



PROJETO DE RECAPEAMENTO ASFÁLTICO

projeto: RUA ESPANHA - MUTINGA


CONTEUDO
conteúdo:

Folha:

02/02

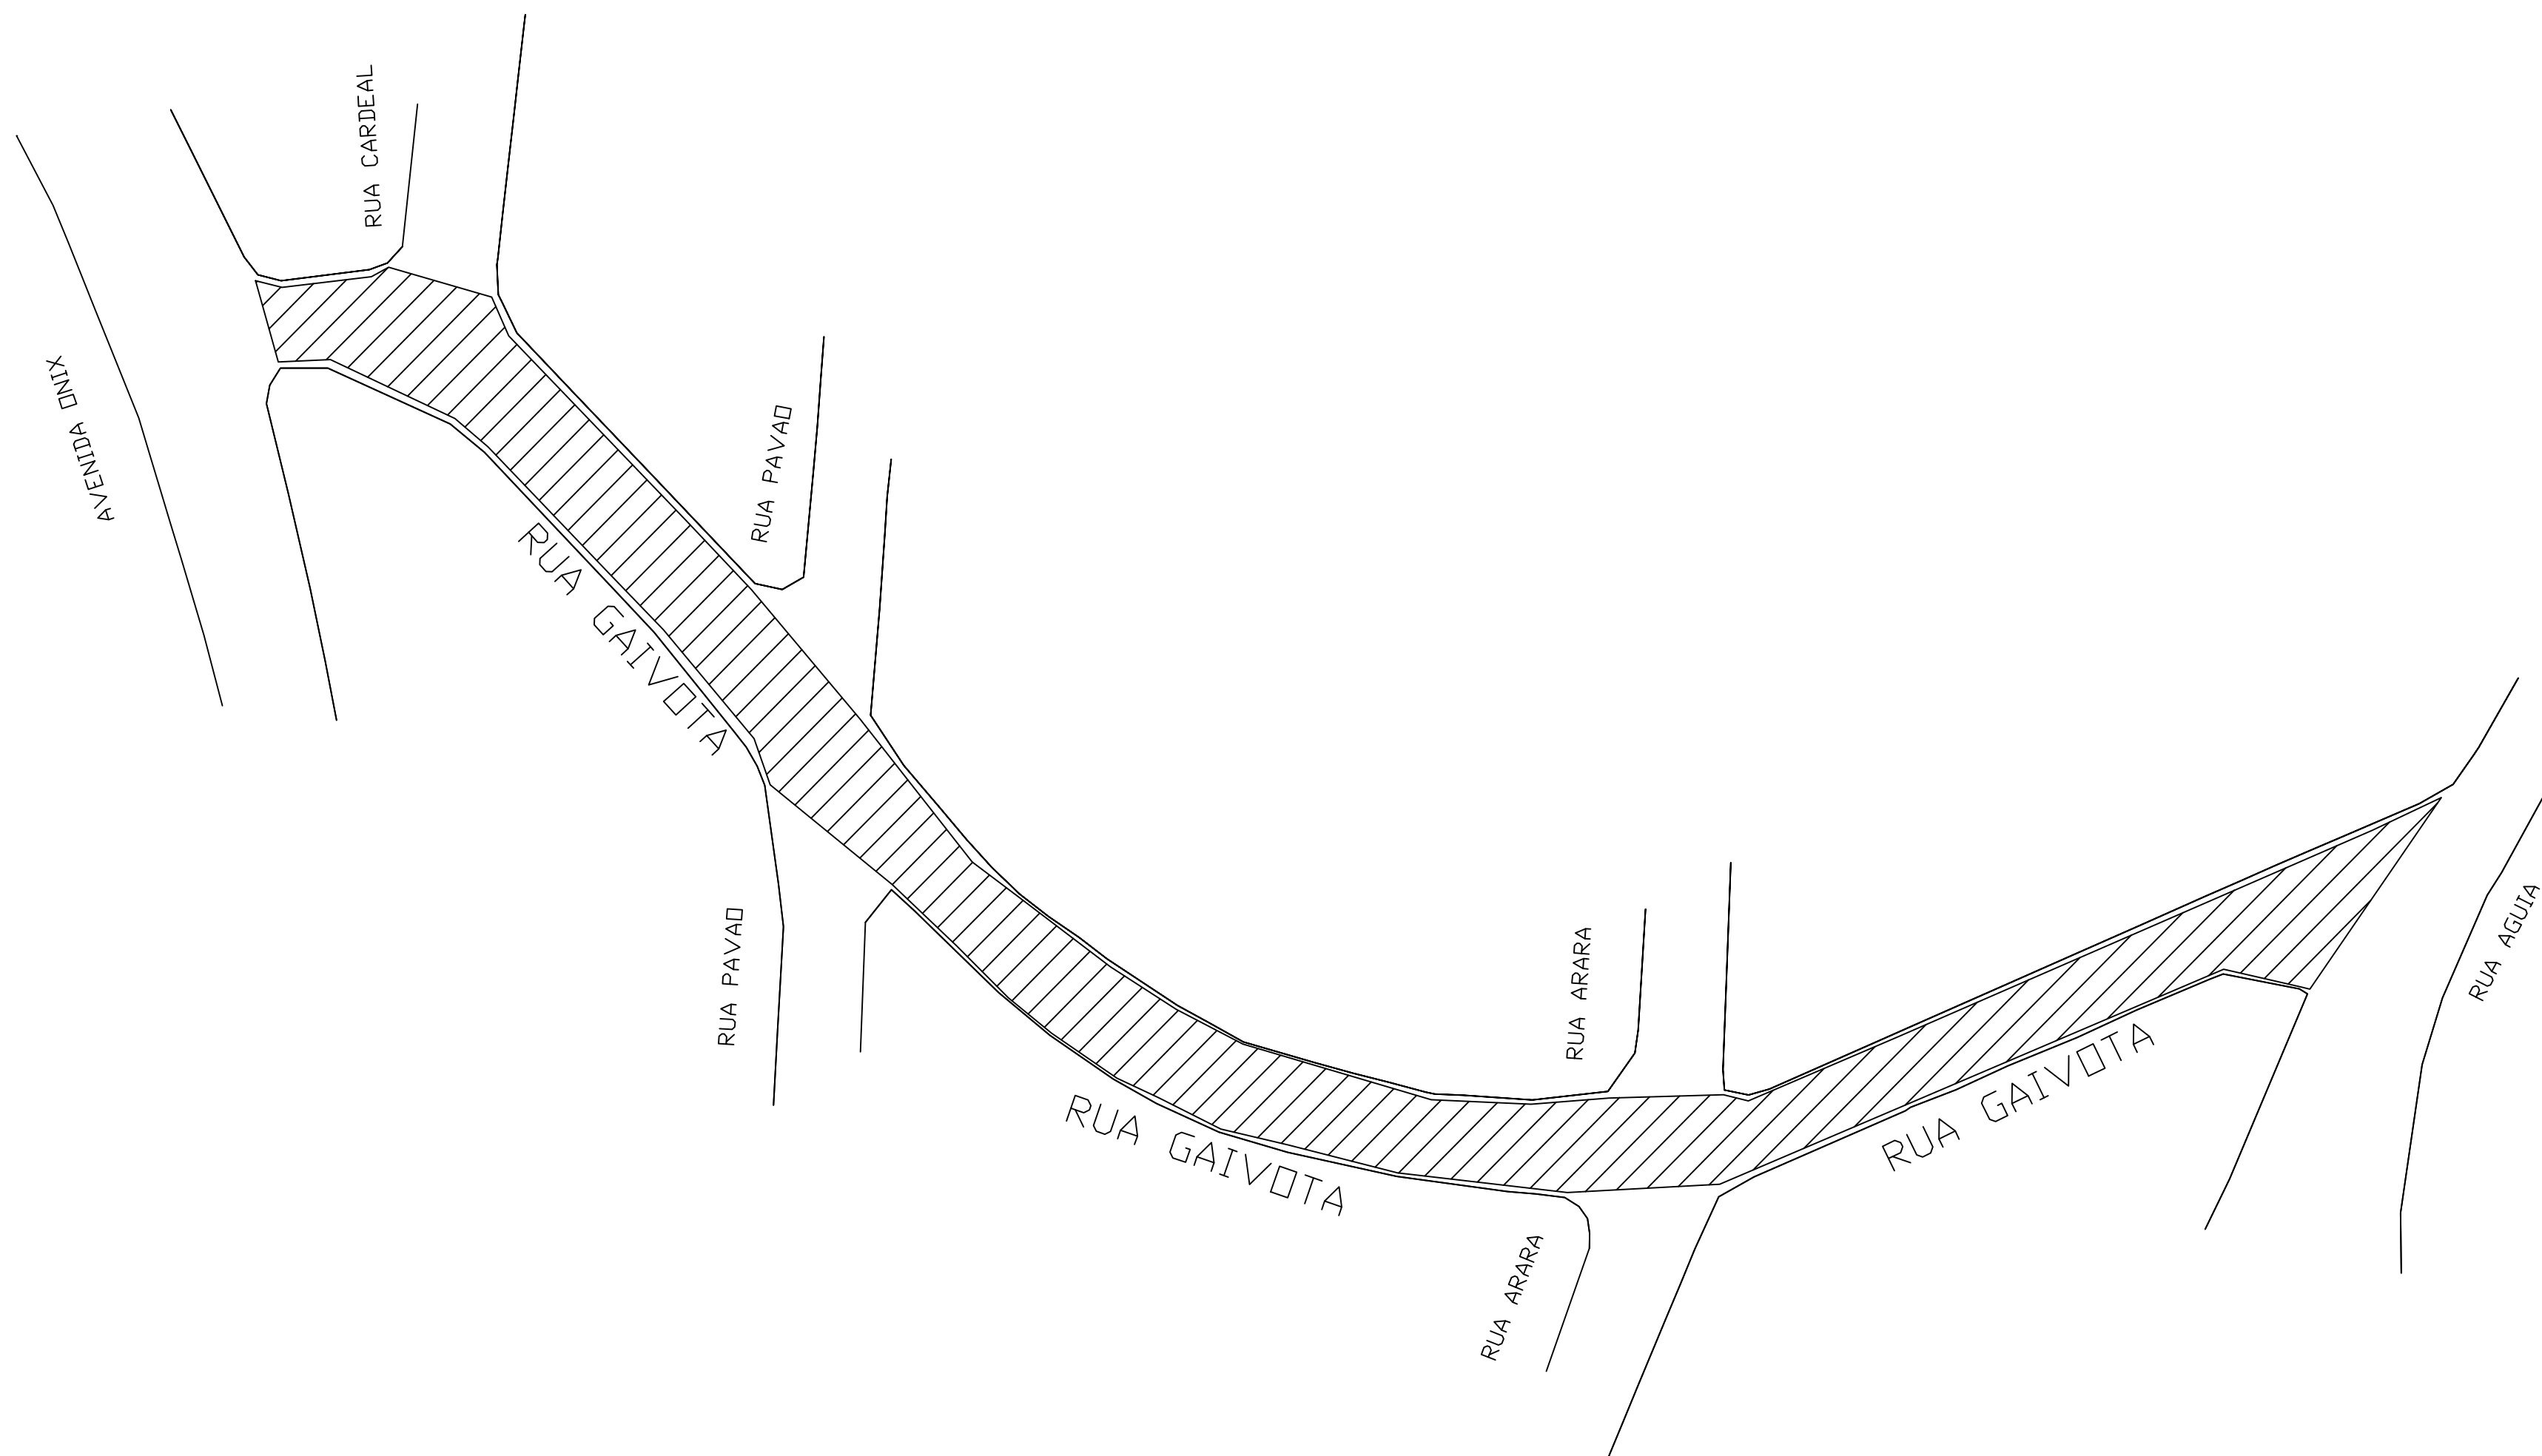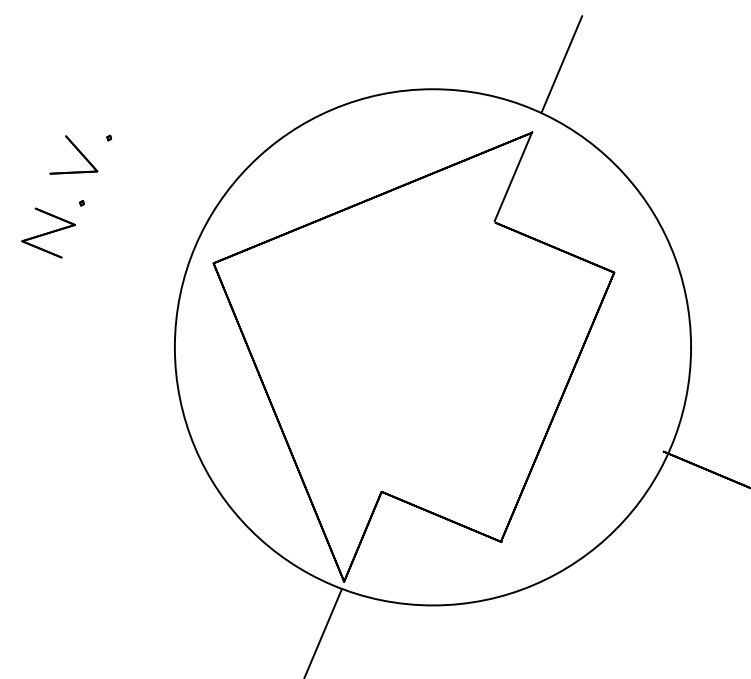

LEGENDA:—

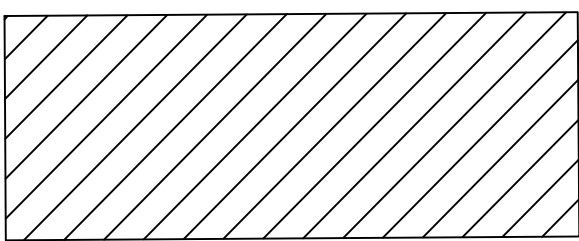

AREA DE RECAPE = 2.680,00M²
COMPR.= 335,00M

AUTOR
THAINA FERREIRA DE MORAIS

DESENVOLVIMENTO
Desenvolvimento

DESENHO
THAINA


DATA
30/06/2025

ESCALA
s/

LEVANTAMENTO
Levantamento

REVISÃO

NUMERO DES.

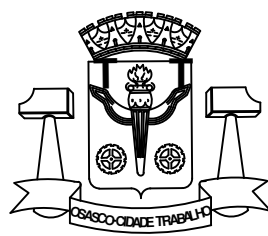

PREFEITURA DO MUNICÍPIO DE OSASCO
Secretaria de Serviços e Obras
Departamento de Obras Públicas



PROJETO DE RECAPEAMENTO ASFÁLTICO
RUA GAIVOTA -V.AYROSA

projeto:

CONTEUDO
conteúdo:

Folha:

01/02

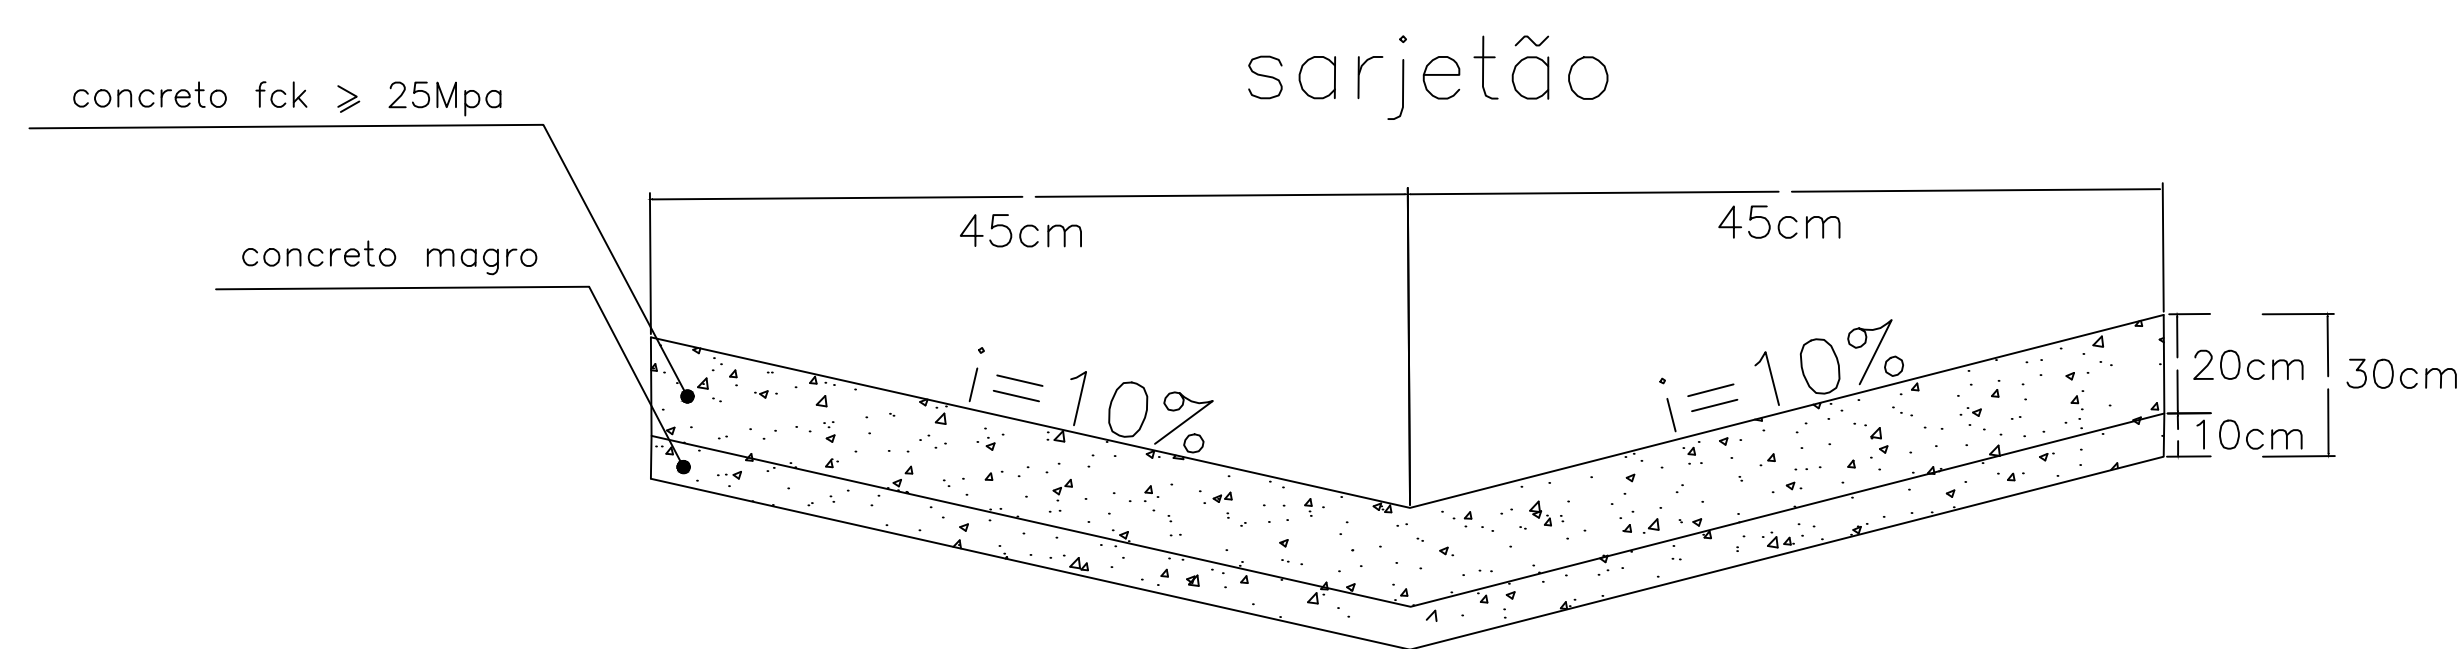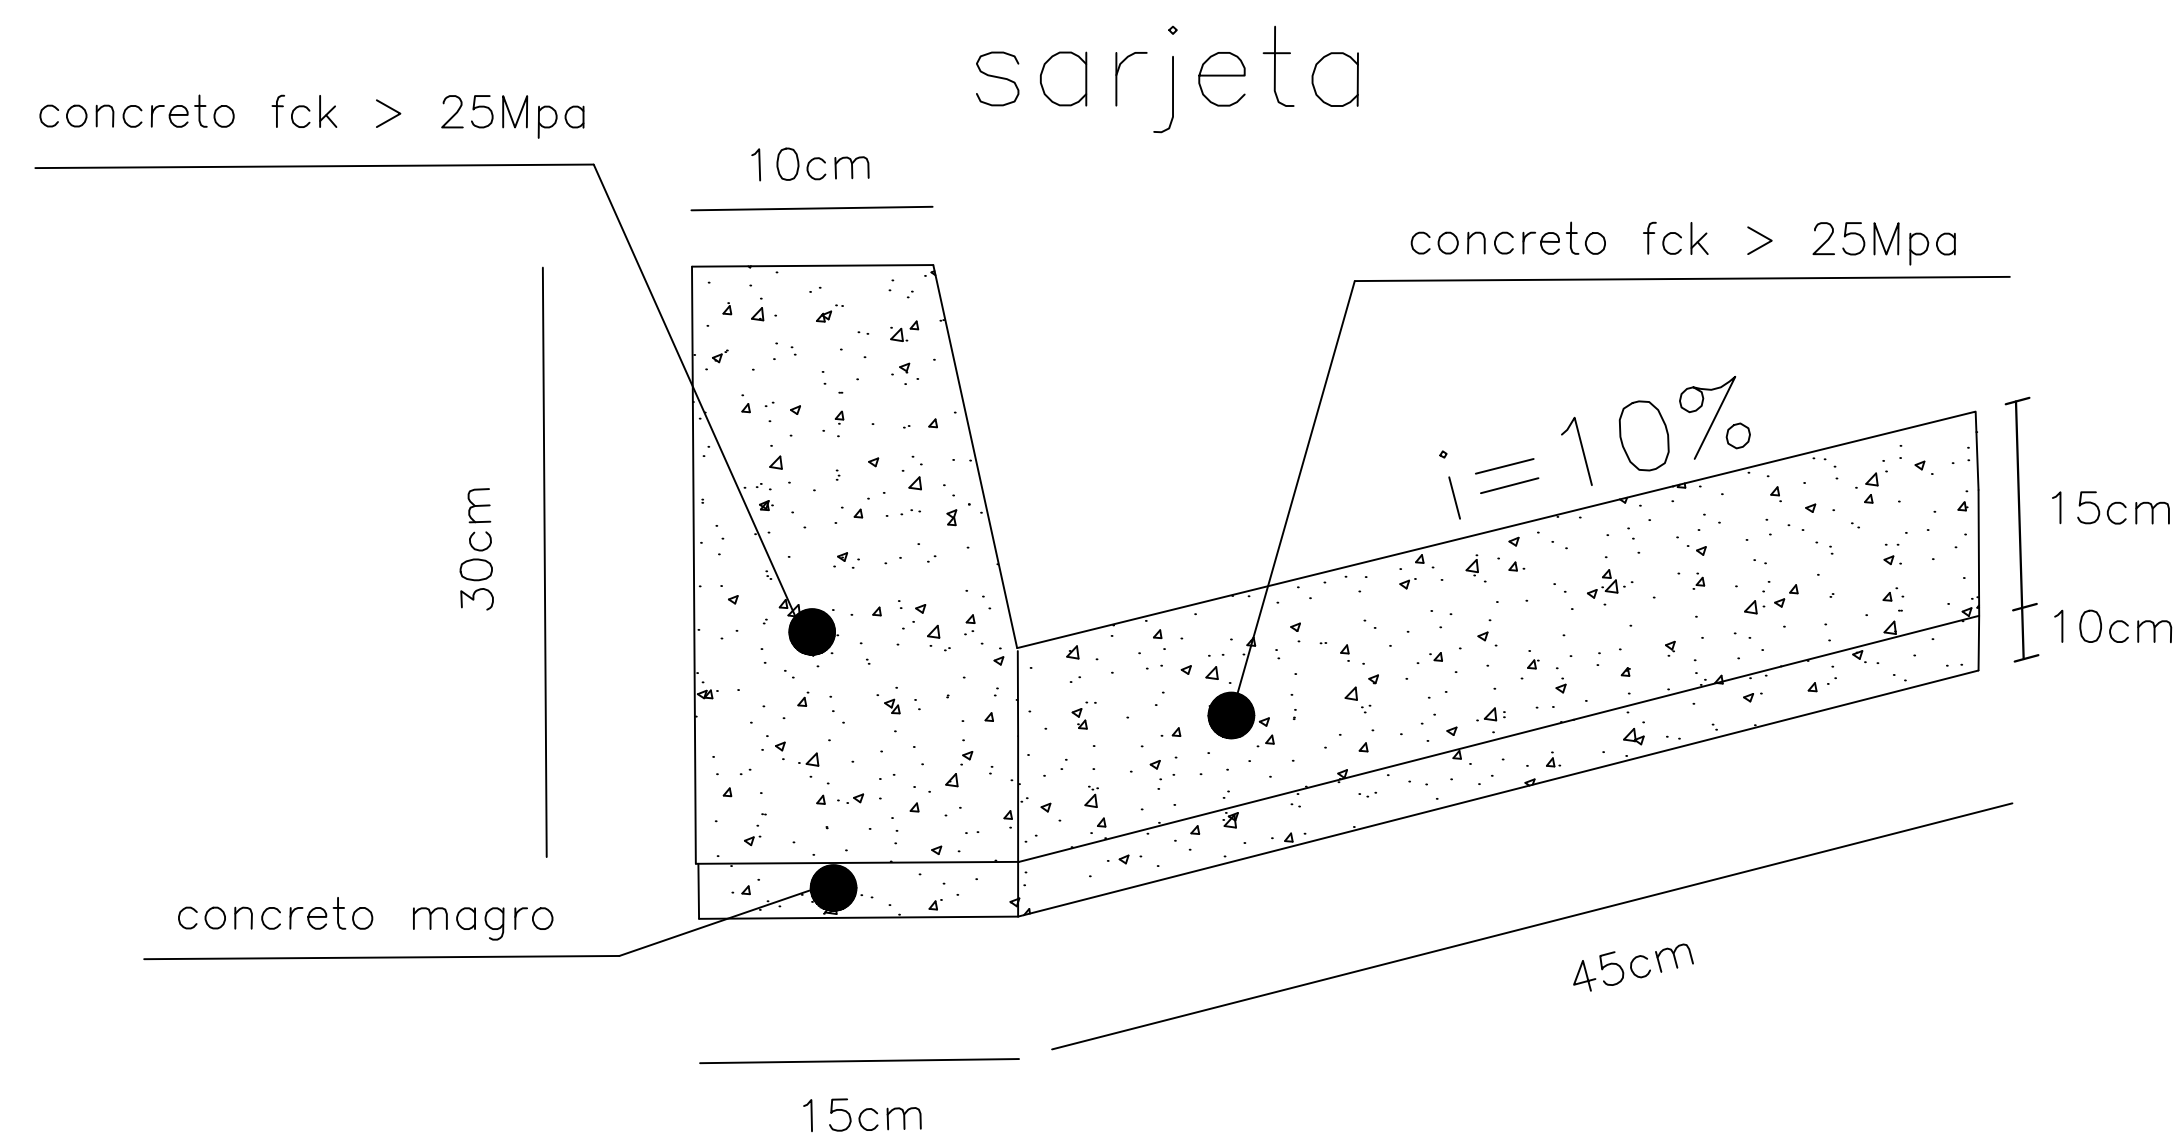

SEÇÃO TRANSVERSAL DO REPARO PROFUNDO

CAMADA	REPRESENTAÇÃO GRÁFICA	ESPESSURA (cm)
SMA		5,00
binder		6,00
rap espumado		20,00
RCC		30,00
SUBLEITO		

Imprimação (ligante)

SOLUÇÃO DE REQUALIFICAÇÃO FUNCIONAL

SEÇÃO TRANSVERSAL DA REQUALIFICAÇÃO DO PAVIMENTO

CAMADA	REPRESENTAÇÃO GRÁFICA	ESPESSURA (cm)
SMA		5,00
fresagem		5,00
PAVIMENTO REMANESCENTE		

AUTOR
FRANCISCO CARLOS GOES BUENO

DESENVOLVIMENTO
Desenvolvimento

DESENHO
FRANCISCO


DATA
30/06/2025

ESCALA
s/

LEVANTAMENTO
Levantamento

REVISÃO

NUMERO DES.

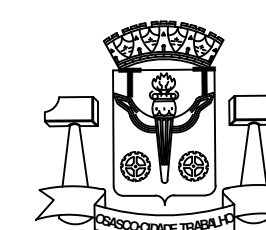

PREFEITURA DO MUNICÍPIO DE OSASCO

Secretaria de Serviços e Obras
Departamento de Obras Públicas

PROJETO DE RECAPEAMENTO ASFÁLTICO


RUA GAIVOTA -V.AYROSA

projeto:

CONTEUDO
conteúdo:

Folha:

02/02

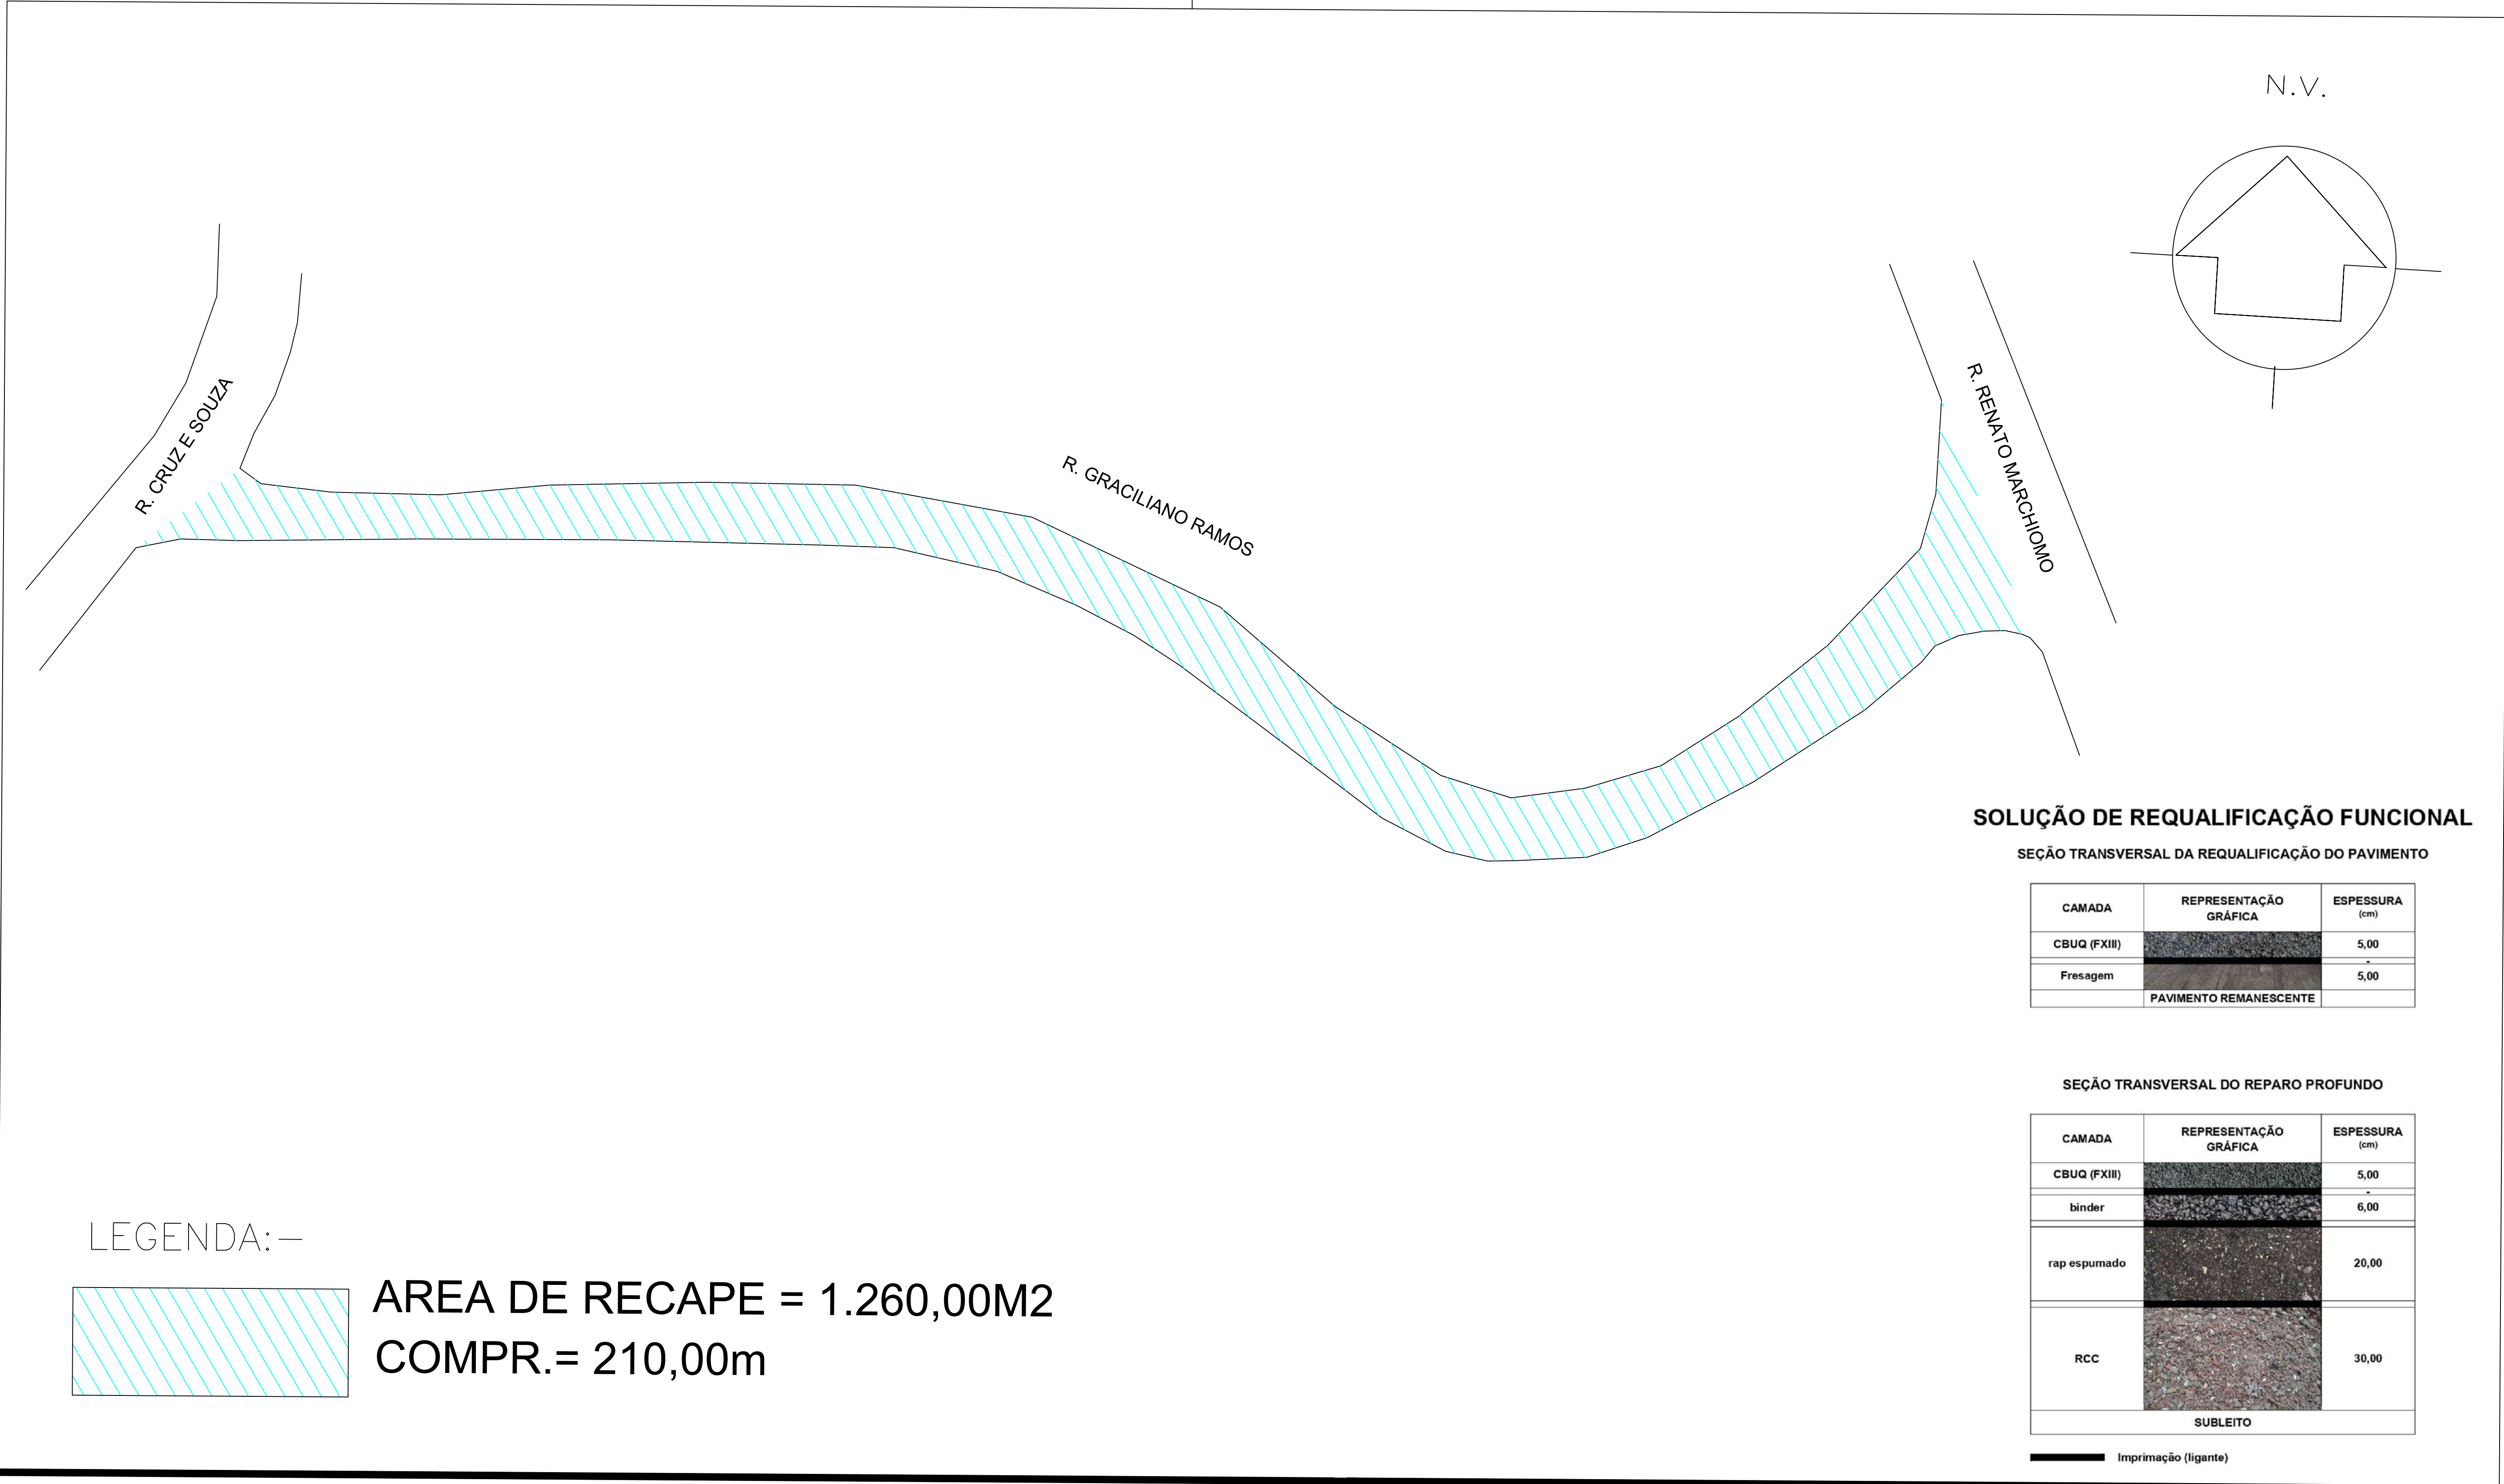

SOLUÇÃO DE REQUALIFICAÇÃO FUNCIONAL

SEÇÃO TRANSVERSAL DA REQUALIFICAÇÃO DO PAVIMENTO


CAMADA	REPRESENTAÇÃO GRÁFICA	ESPESSURA (cm)
CBUQ (FXIII)		5,00
Fresagem		5,00
PAVIMENTO REMANESCENTE		

SEÇÃO TRANSVERSAL DO REPARO PROFUNDO


CAMADA	REPRESENTAÇÃO GRÁFICA	ESPESSURA (cm)
CBUQ (FXIII)		5,00
binder		6,00
rap espumado		20,00
RCC		30,00
SUBLEITO		



Imprimação (ligante)

LEGENDA:—



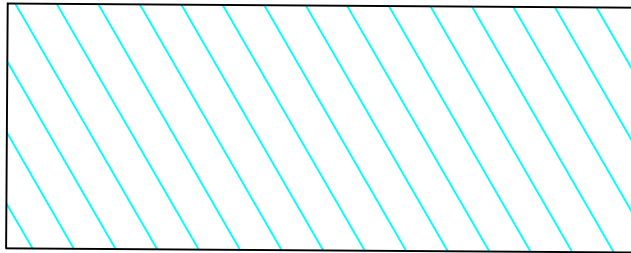


AREA DE RECAPE = 1.260,00M2
COMPR.= 210,00m

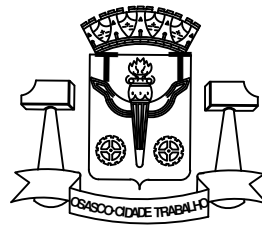AUTOR IGOR—ESTAGIÁRIO		 PREFEITURA DO MUNICÍPIO DE OSASCO Secretaria de Serviços e Obras Departamento de Obras Públicas	projeto: PROJETO DE RECAPEAMENTO ASFÁLTICO R. GRACILIANO RAMOS - BARONESA	Folha: 01
DESENVOLVIMENTO Desenvolvimento	LEVANTAMENTO Levantamento			
DESENHO IGOR—ESTAGIÁRIO	REVISÃO	conteúdo: conteúdo:		
DATA 20/10/2025	NUMERO DES.			
ESCALA s/				

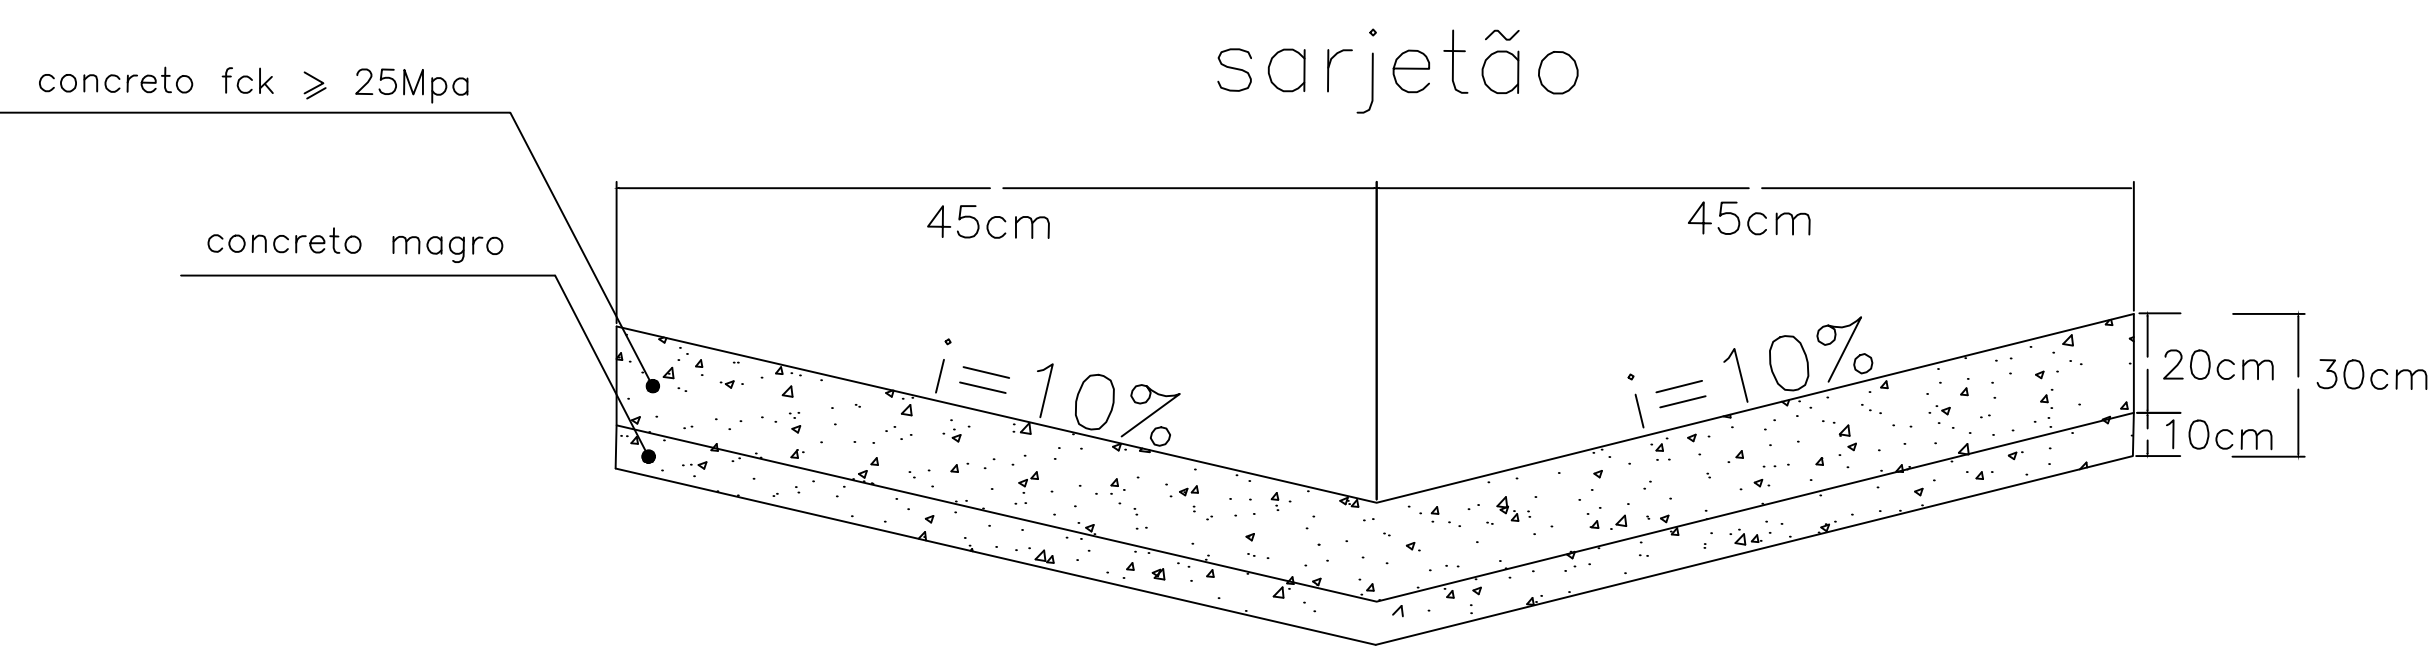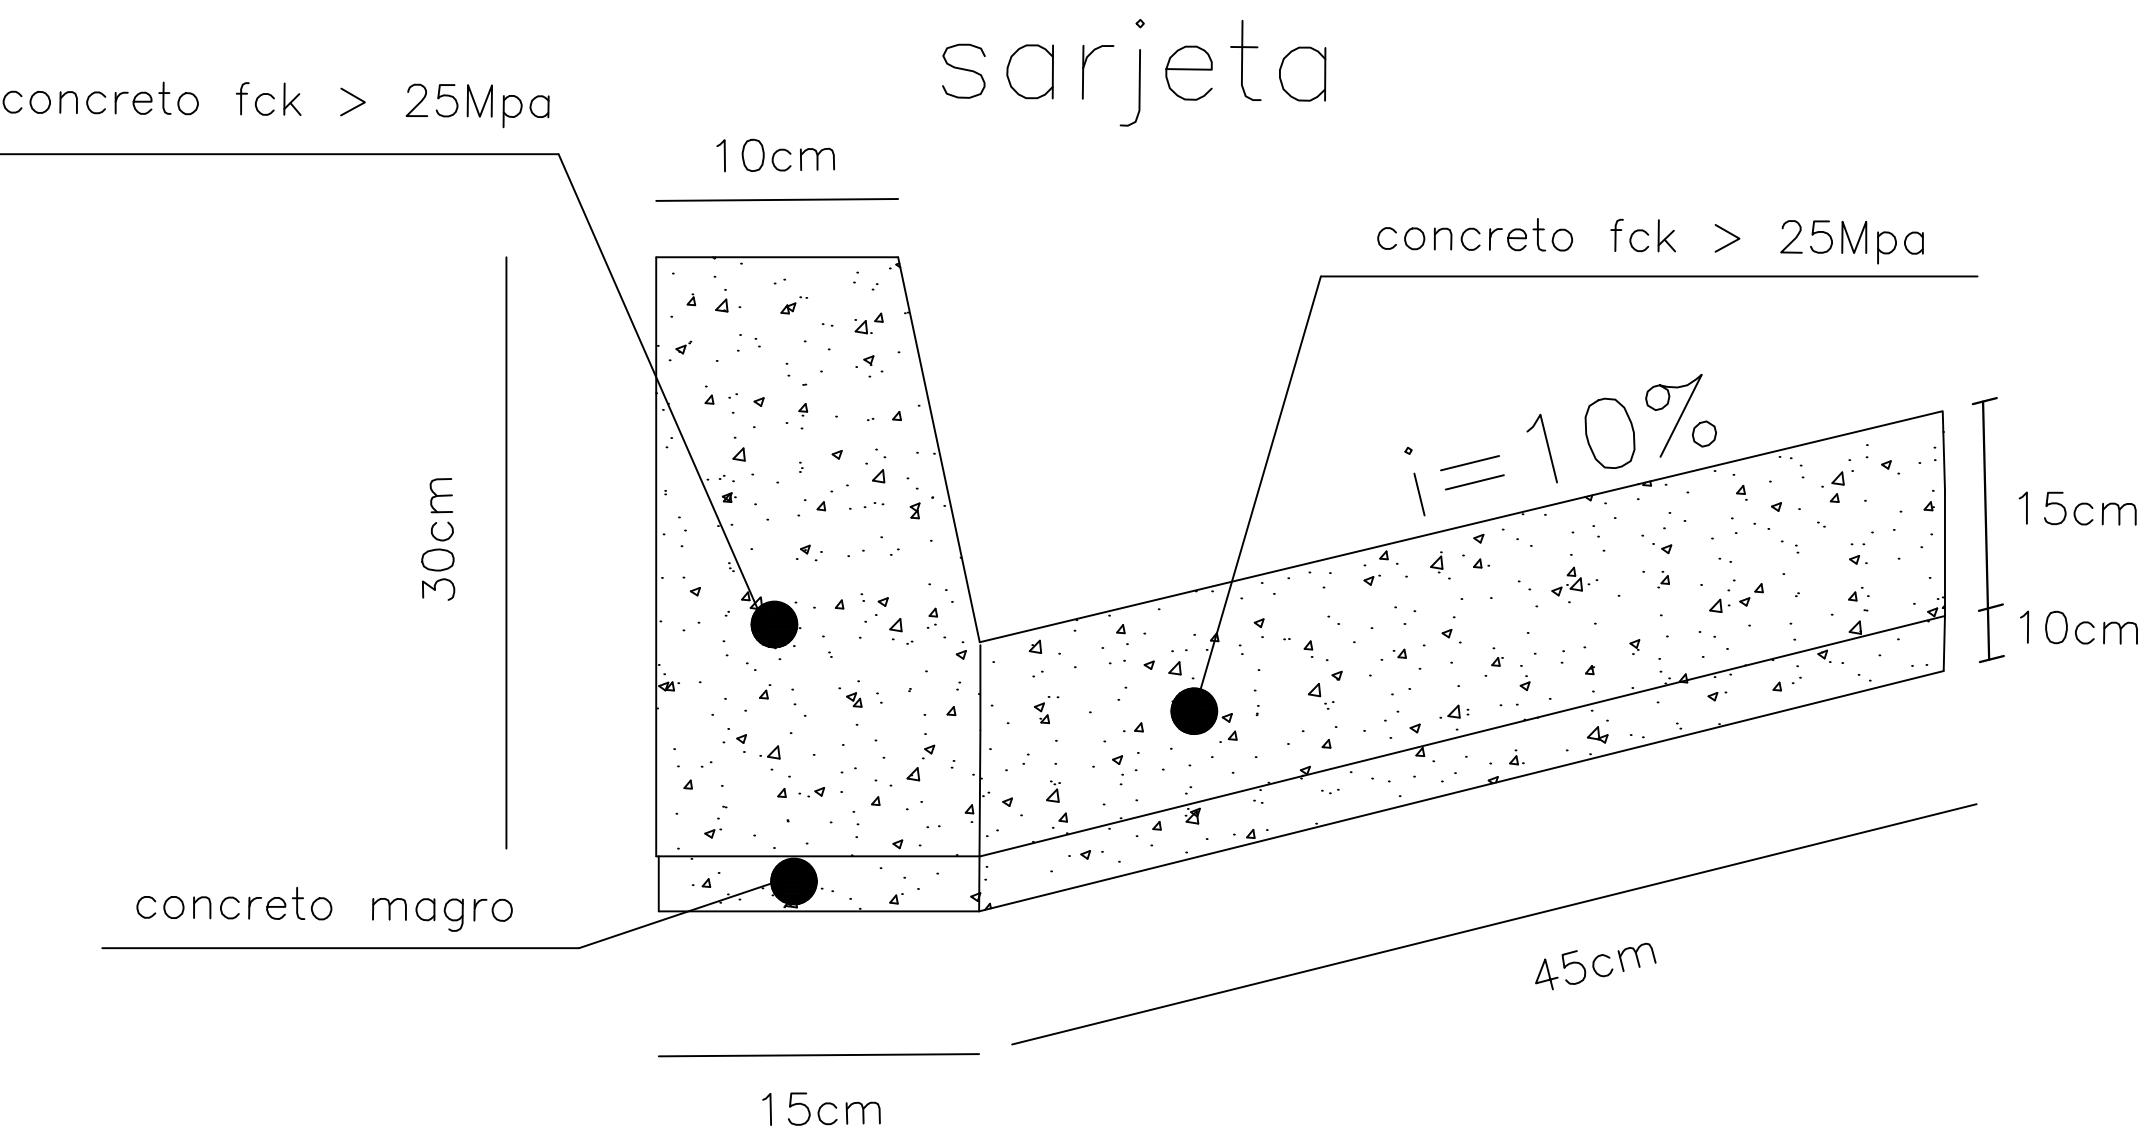

SEÇÃO TRANSVERSAL DO REPARO PROFUNDO

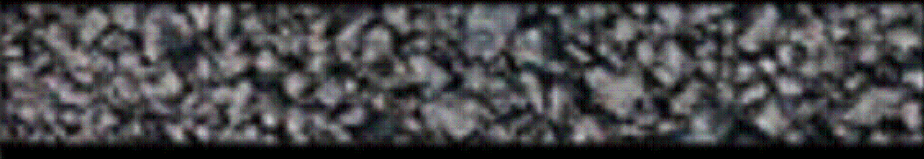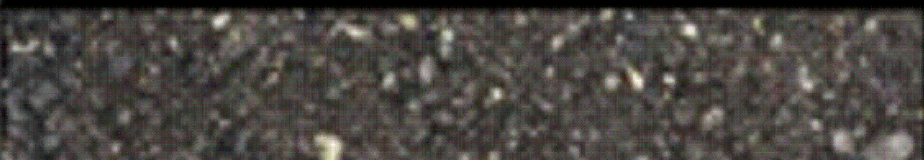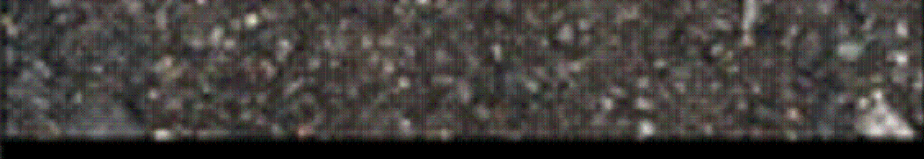CAMADA	REPRESENTAÇÃO GRÁFICA	ESPESSURA (cm)
SMA		5,00
binder		6,00
rap espumado		20,00
RCC		30,00
SUBLEITO		

Imprimação (ligante)

SOLUÇÃO DE REQUALIFICAÇÃO FUNCIONAL

SEÇÃO TRANSVERSAL DA REQUALIFICAÇÃO DO PAVIMENTO

CAMADA	REPRESENTAÇÃO GRÁFICA	ESPESSURA (cm)
SMA		5,00
fresagem		5,00
PAVIMENTO REMANESCENTE		

AUTOR
FRANCISCO CARLOS GOES BUENO

DESENVOLVIMENTO
Desenvolvimento

DESENHO
FRANCISCO


DATA
19/05/2025

ESCALA
s/

LEVANTAMENTO
Levantamento

REVISÃO

NUMERO DES.

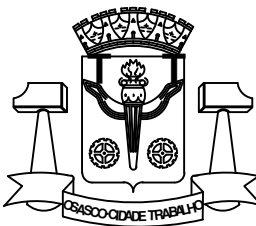

PREFEITURA DO MUNICÍPIO DE OSASCO

Secretaria de Serviços e Obras
Departamento de Obras Públicas


PROJETO DE RECAPEAMENTO ASFÁLTICO

projeto: **R. GRACILIANO RAMOS - BARONESA**


CONTEUDO
conteúdo:

Folha:


02/02


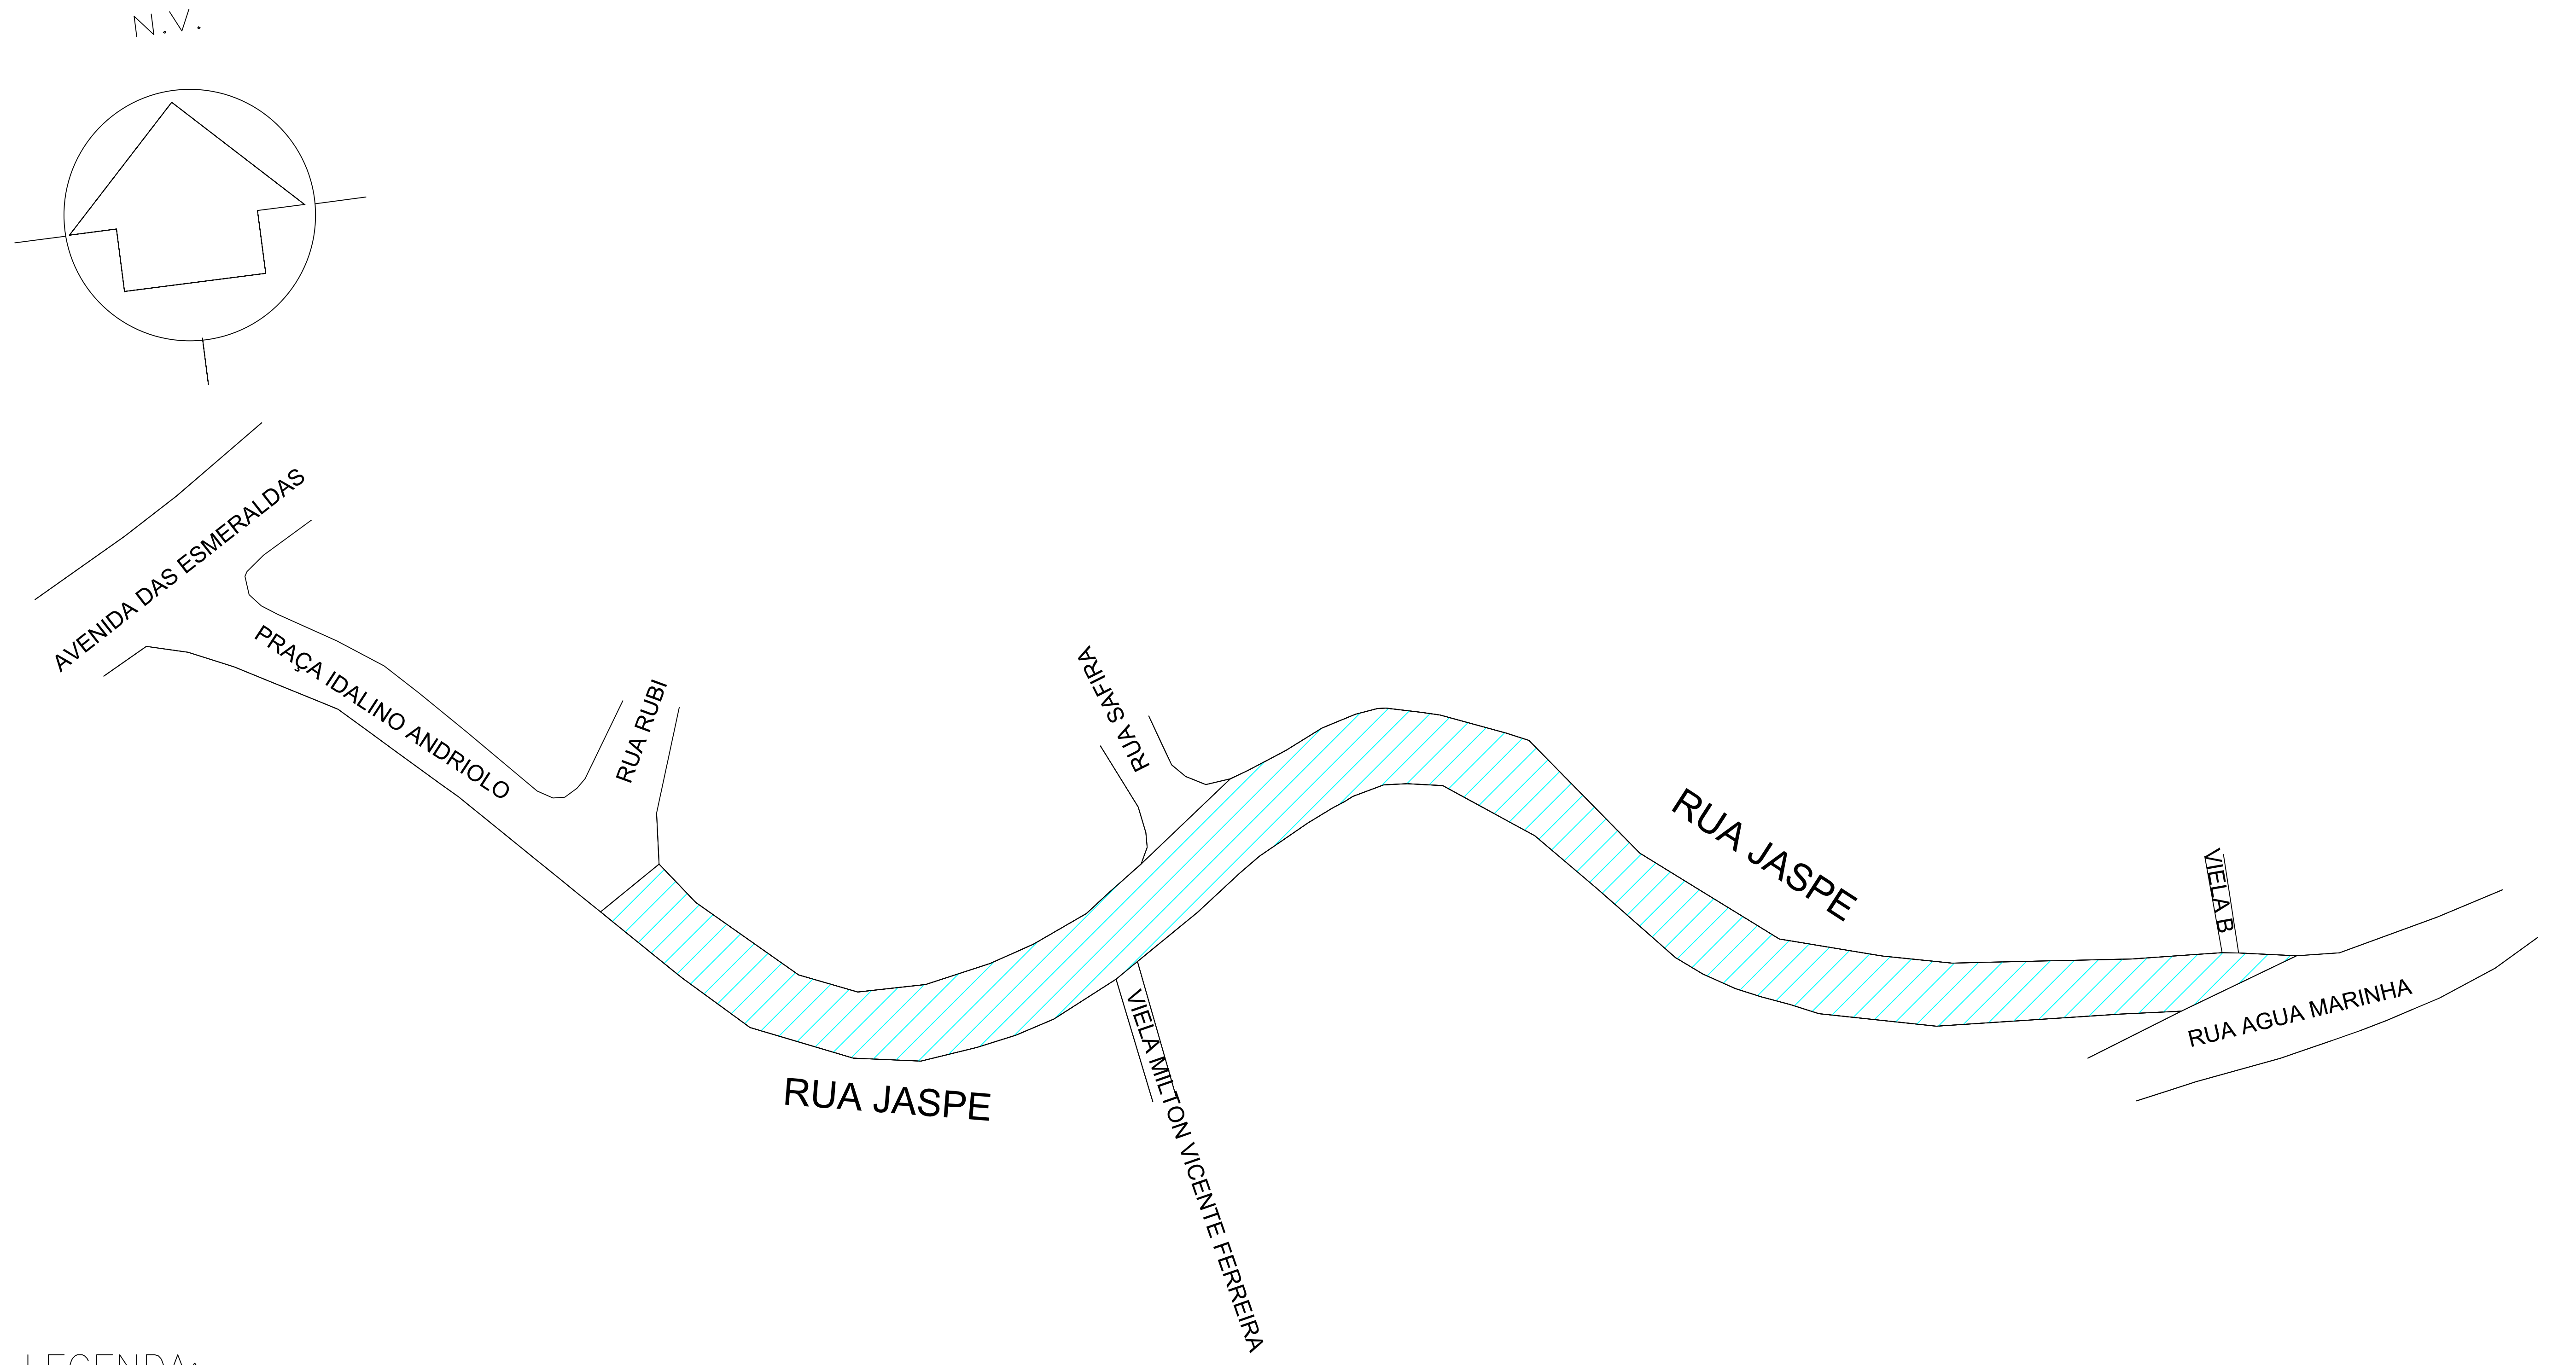


LEGENDA:—



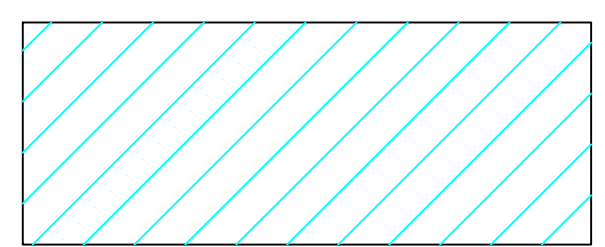


AREA DE RECAPE = 3.402,00M2
COMPR.= 486,00M

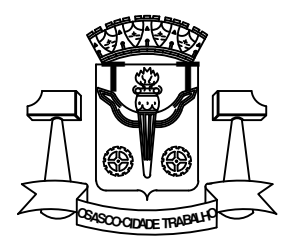AUTOR DANIELLE DE PAULA REIS		 PREFEITURA DO MUNICÍPIO DE OSASCO Secretaria de Serviços e Obras Departamento de Obras Públicas	
DESENVOLVIMENTO Desenvolvimento	LEVANTAMENTO Levantamento		
DESENHO DANIELLE	REVISÃO	projeto: RUA JASPE - MUTINGA	Folha: 01/02
DATA 23/06/2025	NUMERO DES.		
ESCALA s/		CONTEUDO conteúdo:	

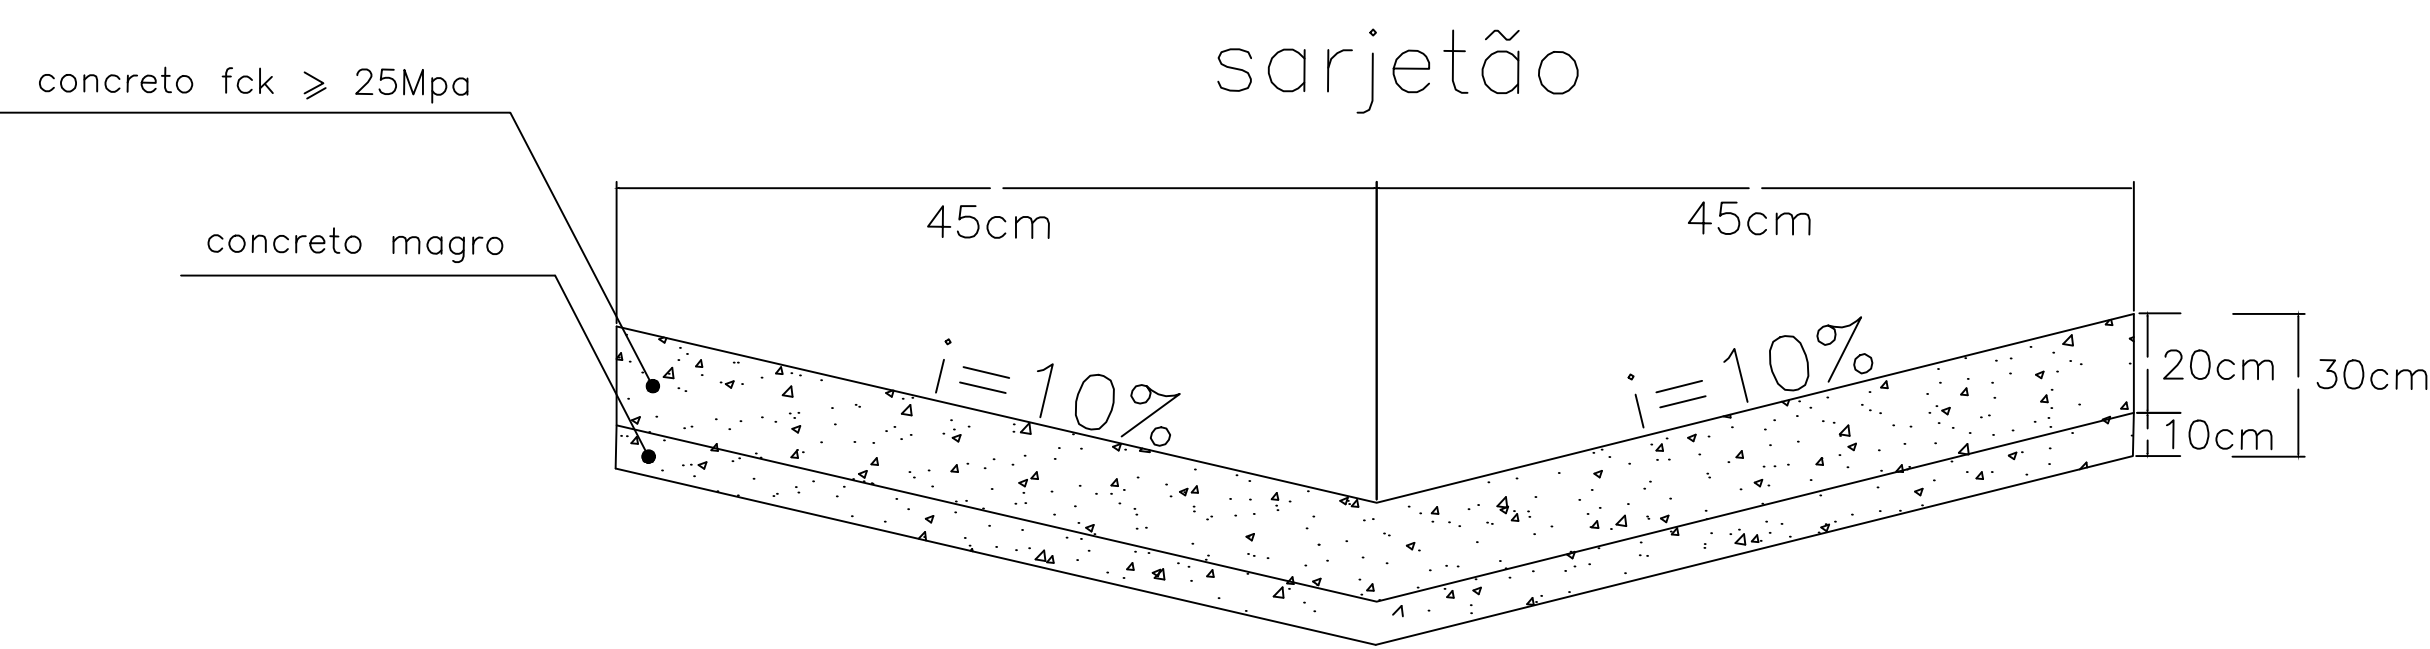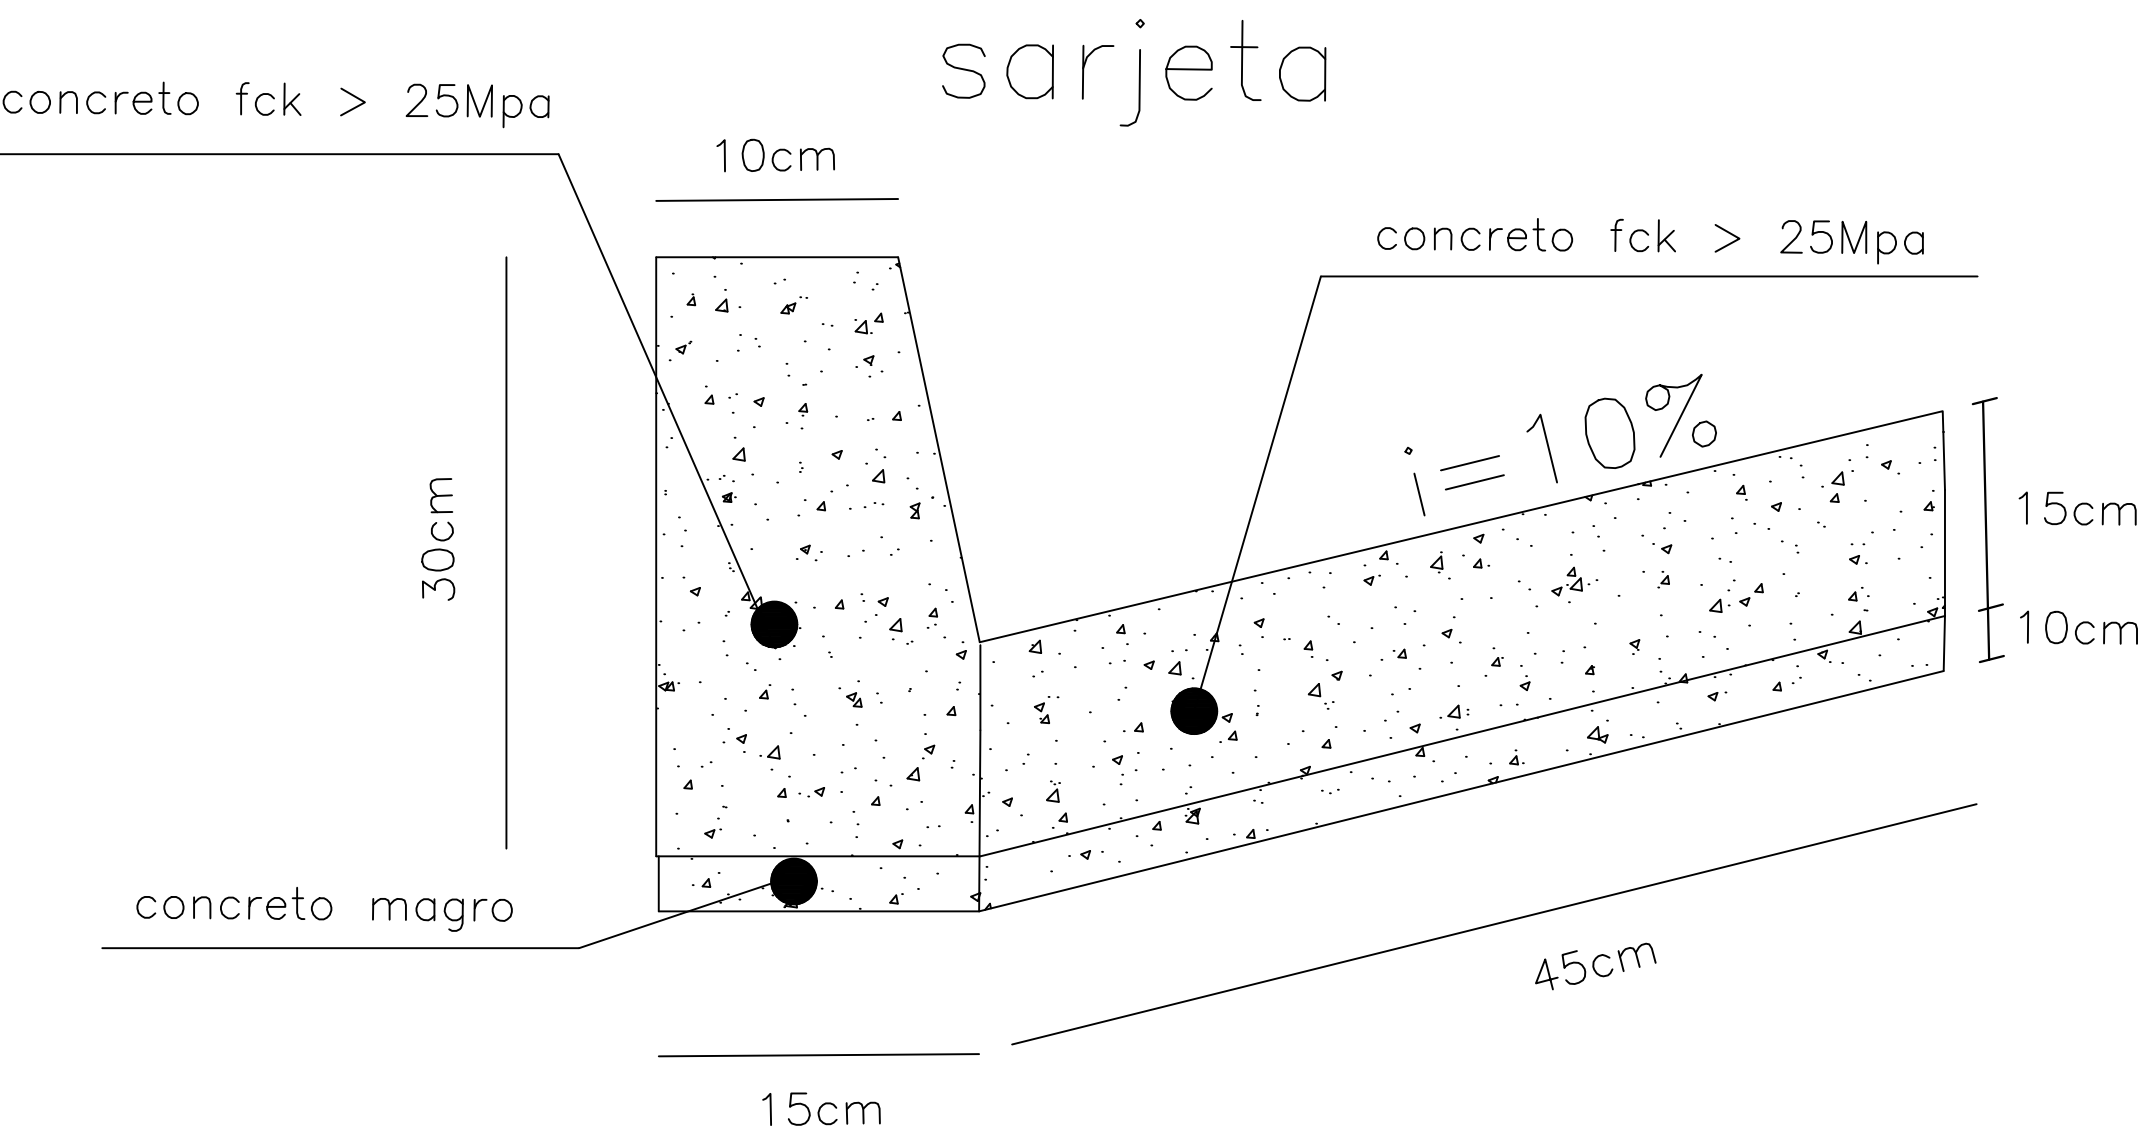

SEÇÃO TRANSVERSAL DO REPARO PROFUNDO

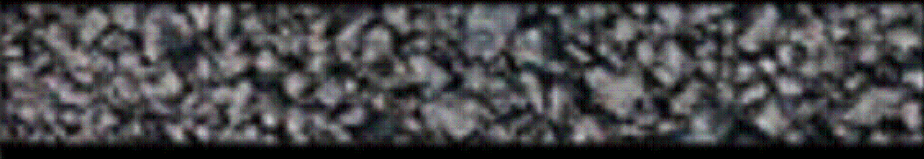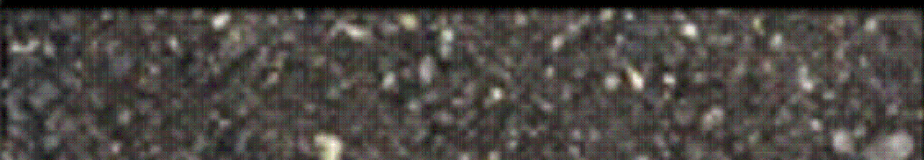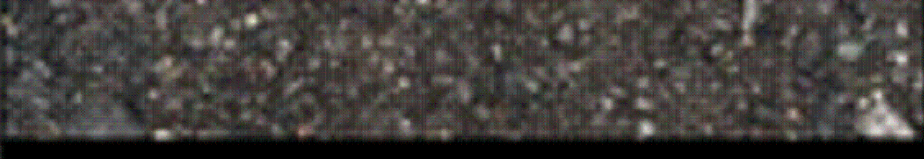CAMADA	REPRESENTAÇÃO GRÁFICA	ESPESSURA (cm)
SMA		5,00
binder		6,00
rap espumado		20,00
RCC		30,00
SUBLEITO		

Imprimação (ligante)

SOLUÇÃO DE REQUALIFICAÇÃO FUNCIONAL

SEÇÃO TRANSVERSAL DA REQUALIFICAÇÃO DO PAVIMENTO

CAMADA	REPRESENTAÇÃO GRÁFICA	ESPESSURA (cm)
SMA		5,00
fresagem		5,00
PAVIMENTO REMANESCENTE		

AUTOR
FRANCISCO CARLOS GOES BUENO

DESENVOLVIMENTO
Desenvolvimento

DESENHO
FRANCISCO


DATA
23/06/2025

ESCALA
s/

LEVANTAMENTO
Levantamento

REVISÃO

NUMERO DES.

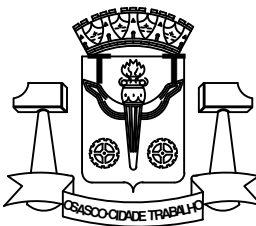

PREFEITURA DO MUNICÍPIO DE OSASCO

Secretaria de Serviços e Obras
Departamento de Obras Públicas

PROJETO DE RECAPEAMENTO ASFÁLTICO



projeto: RUA JASPE - MUTINGA

CONTEUDO
conteúdo:


Folha:

02/02

N.V.

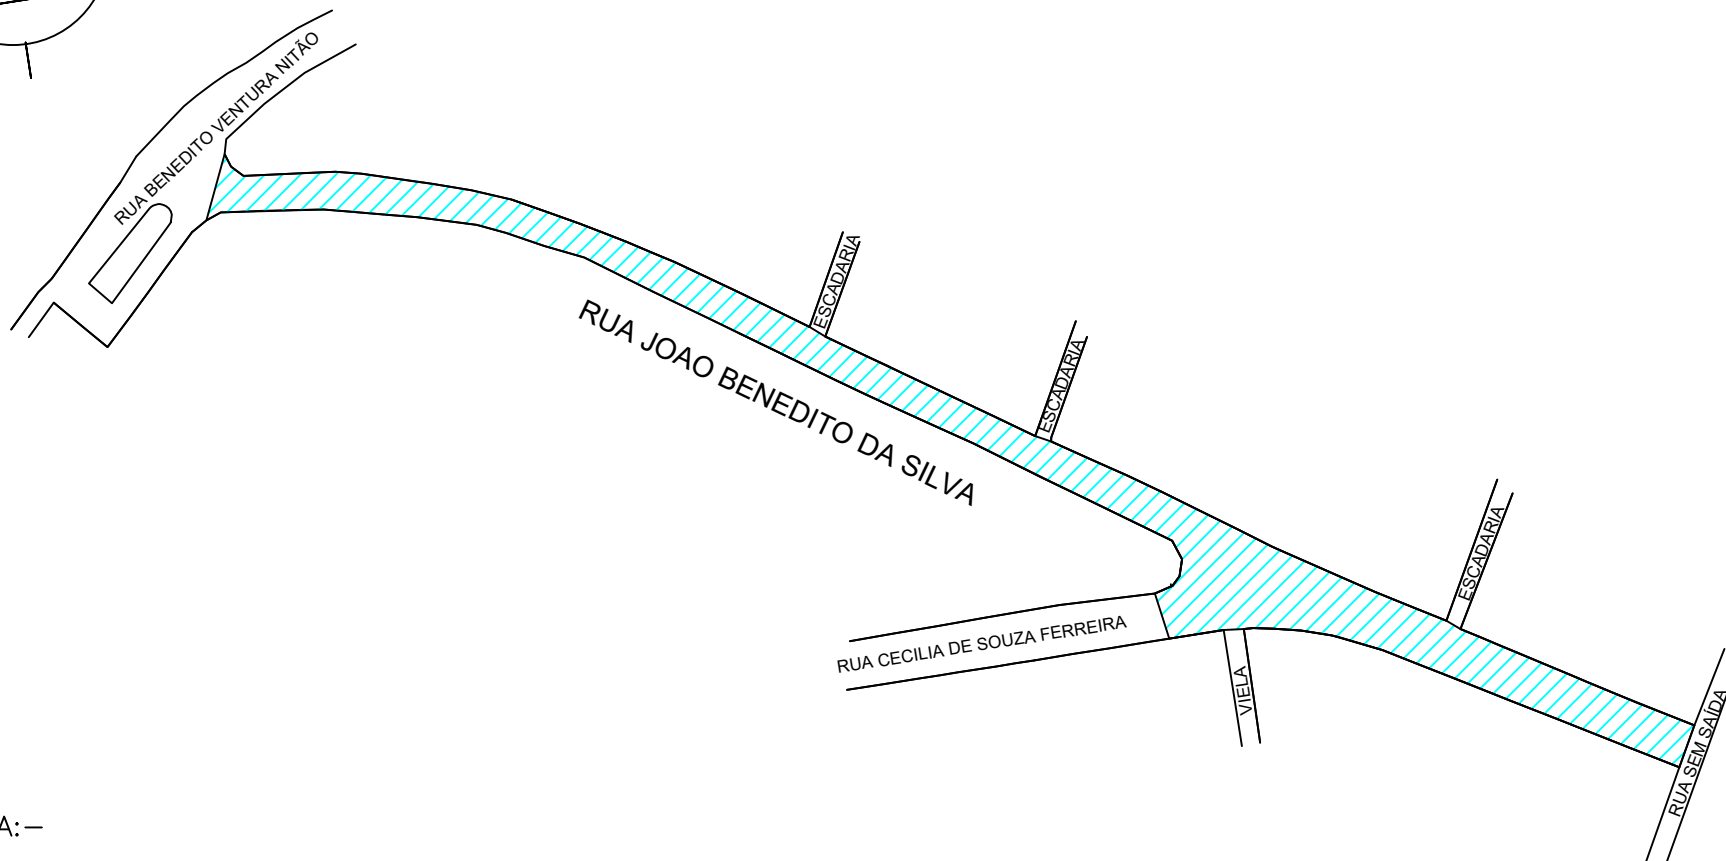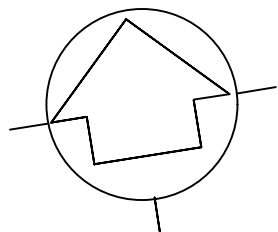

LEGENDA:—

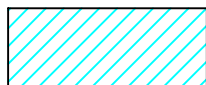

AREA DE RECAPE = 2.704,00M²
COMPR.= 416,00M

AUTOR
DANIELLE DE PAULA REIS

DESENVOLVIMENTO
Desenvolvimento

DESENHO
FRANCISCO

DATA
23/06/2025

ESCALA
s/

LEVANTAMENTO
Levantamento

REVISÃO

NUMERO DES.



PREFEITURA DO MUNICÍPIO DE OSASCO

Secretaria de Serviços e Obras
Departamento de Obras Públicas

PROJETO DE RECAPEAMENTO ASFÁLTICO



RUA JOÃO BENEDITO DA SILVA - BARONESA

projeto:




CONTEUDO
conteúdo:

Folha:

01/02

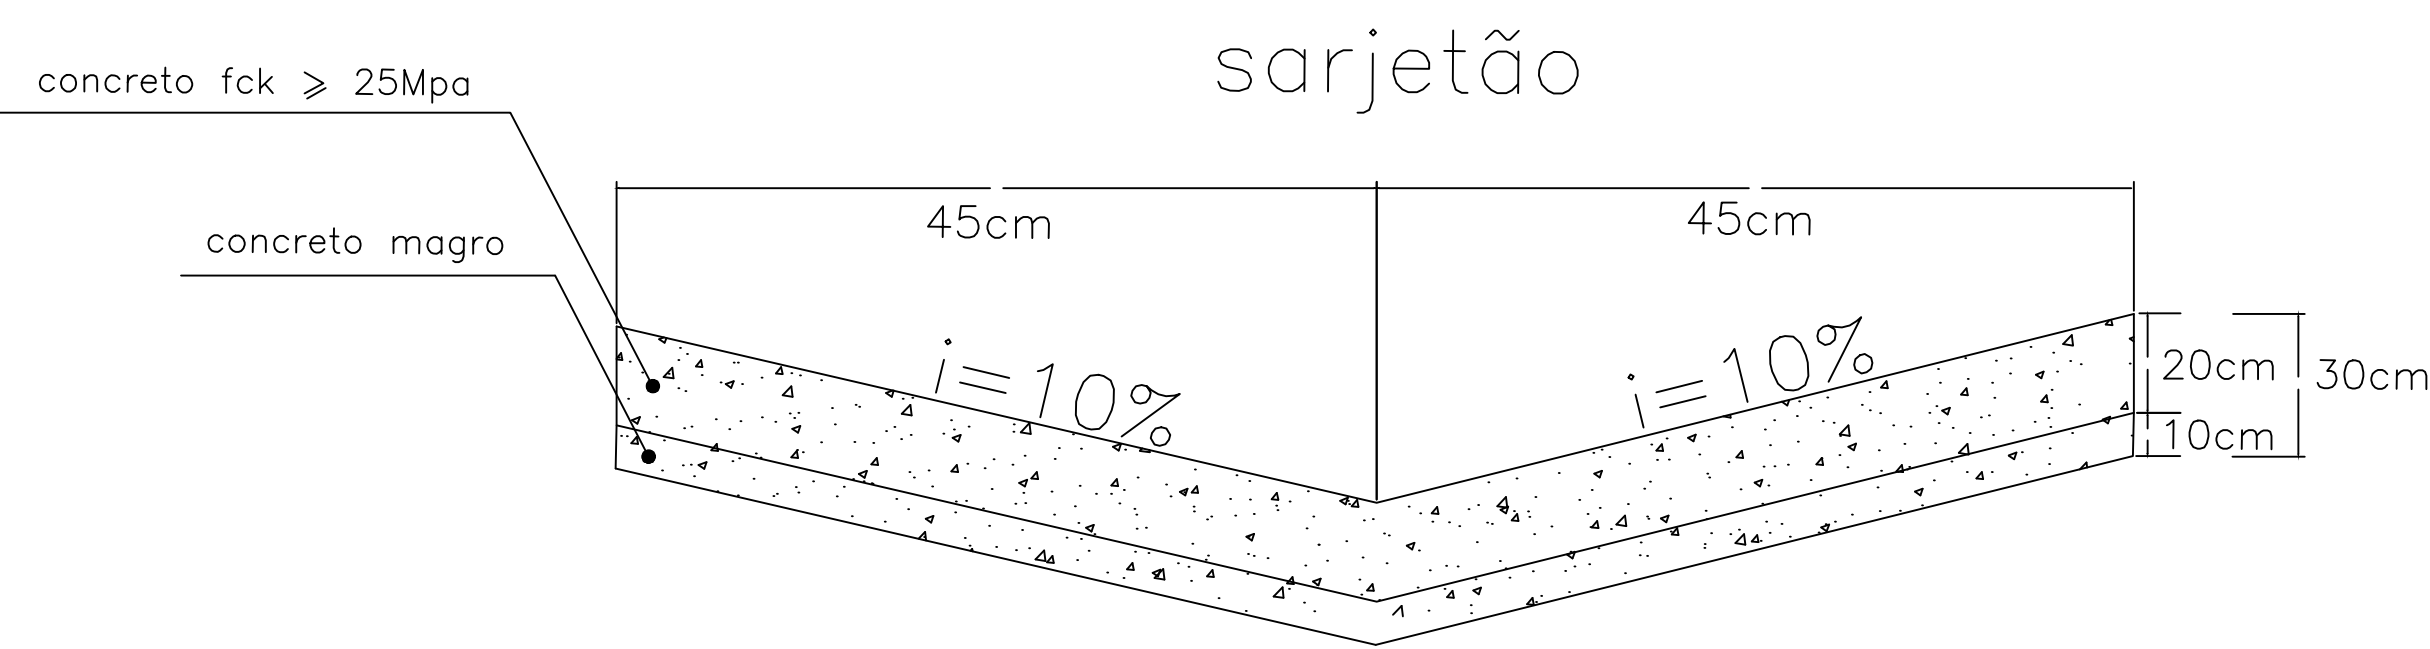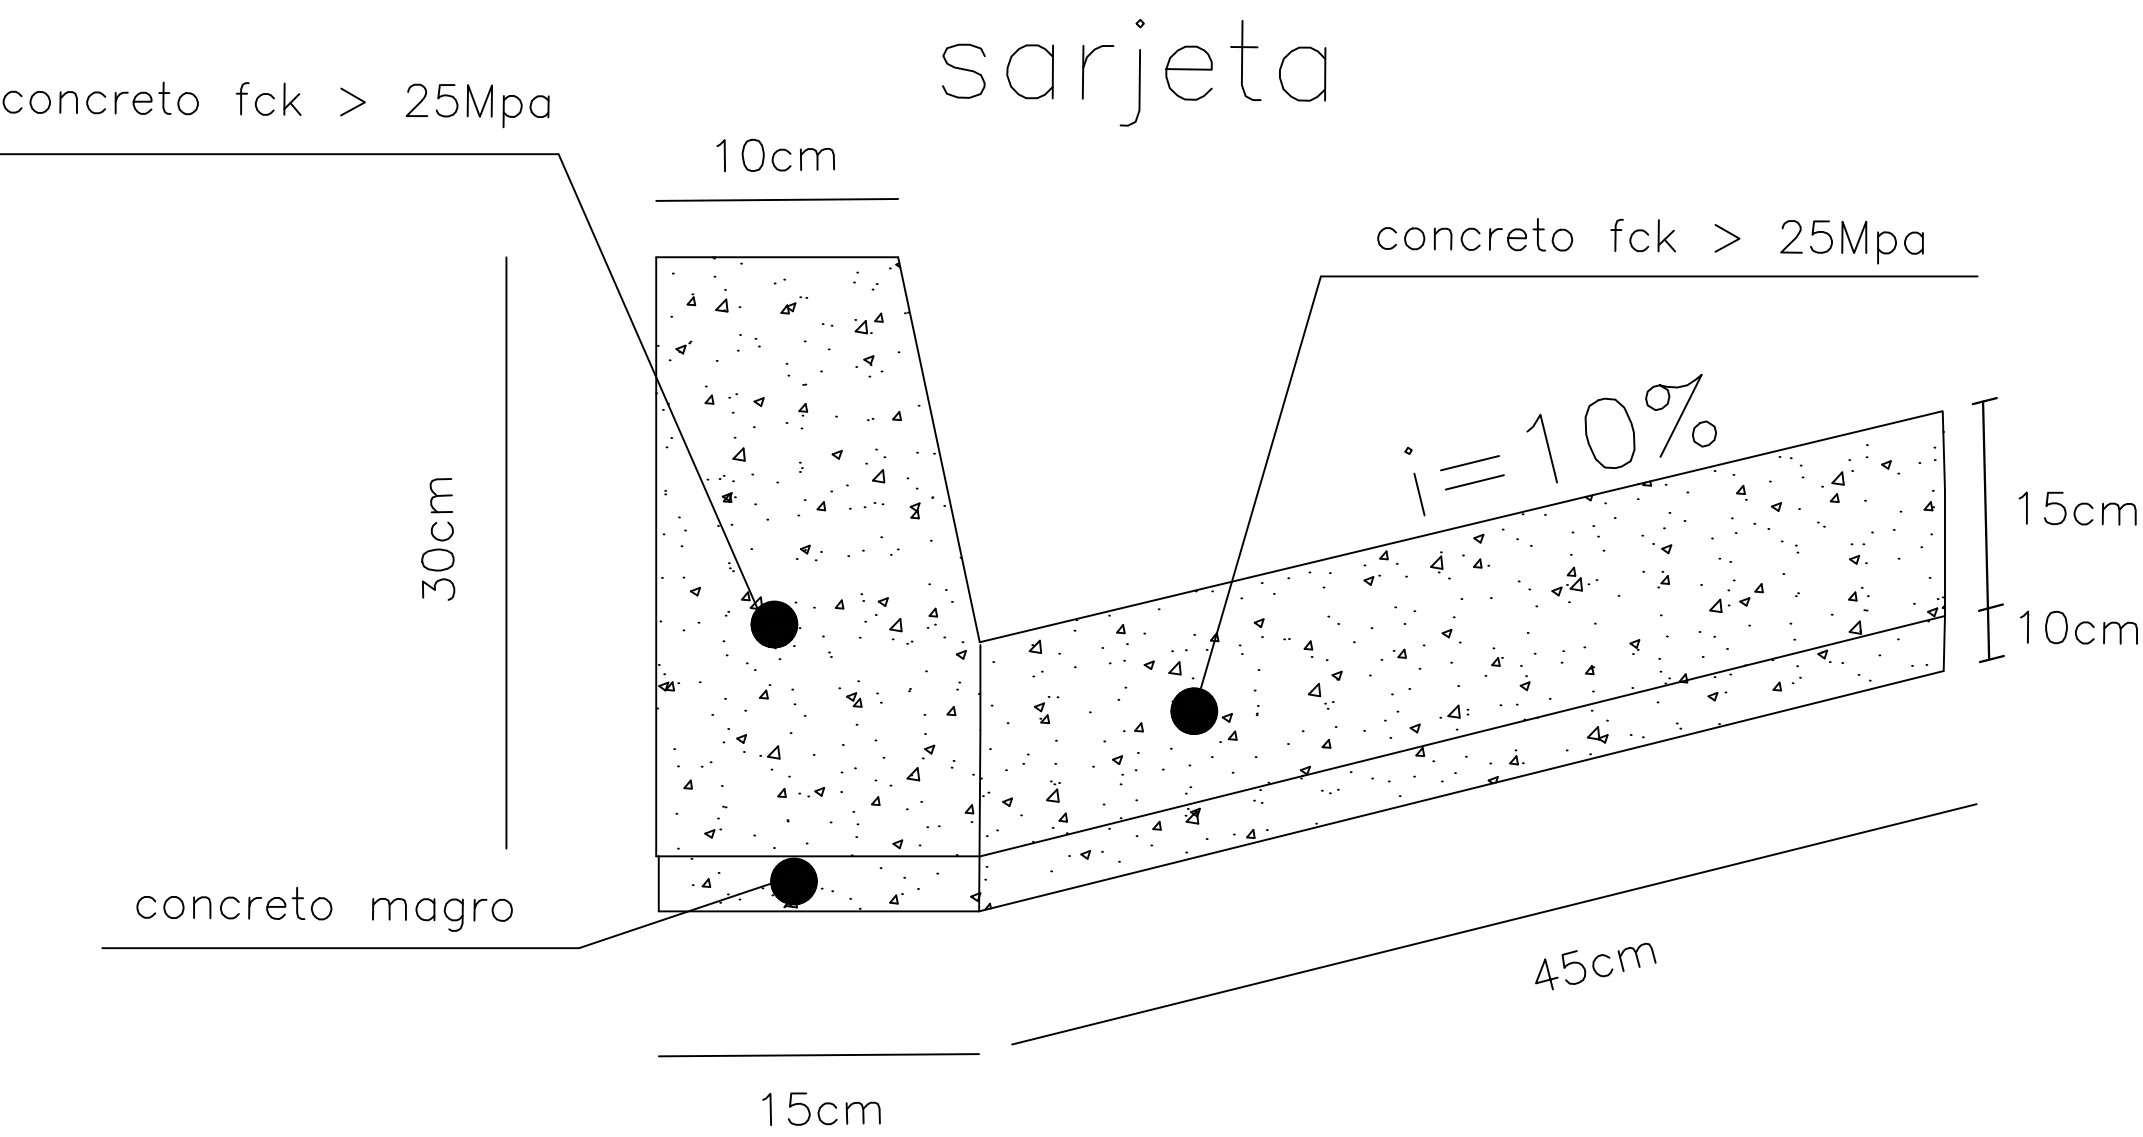

SEÇÃO TRANSVERSAL DO REPARO PROFUNDO

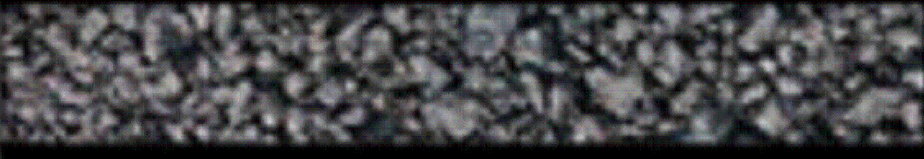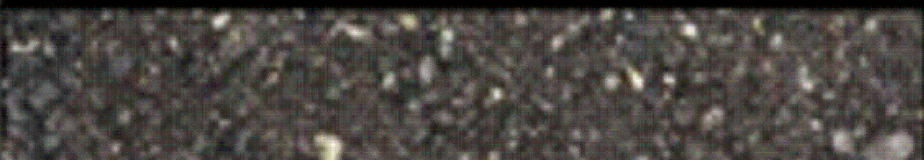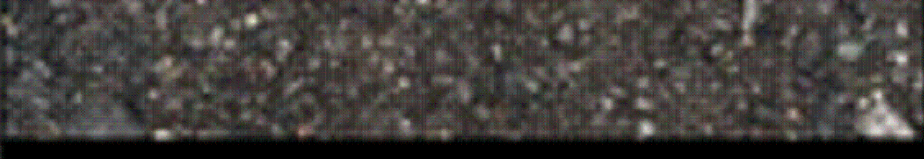CAMADA	REPRESENTAÇÃO GRÁFICA	ESPESSURA (cm)
SMA		5,00
binder		6,00
rap espumado		20,00
RCC		30,00
SUBLEITO		

Imprimação (ligante)

SOLUÇÃO DE REQUALIFICAÇÃO FUNCIONAL

SEÇÃO TRANSVERSAL DA REQUALIFICAÇÃO DO PAVIMENTO

CAMADA	REPRESENTAÇÃO GRÁFICA	ESPESSURA (cm)
SMA		5,00
fresagem		5,00
PAVIMENTO REMANESCENTE		

AUTOR
FRANCISCO CARLOS GOES BUENO

DESENVOLVIMENTO
Desenvolvimento

DESENHO
FRANCISCO


DATA
23/06/2025

ESCALA
s/

LEVANTAMENTO
Levantamento

REVISÃO

NUMERO DES.

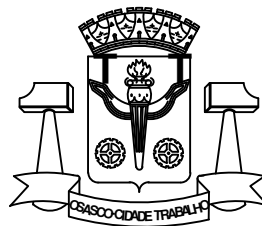

PREFEITURA DO MUNICÍPIO DE OSASCO

Secretaria de Serviços e Obras
Departamento de Obras Públicas


PROJETO DE RECAPEAMENTO ASFÁLTICO

projeto: RUA JOÃO BENEDITO DA SILVA - BARONESA


CONTEUDO
conteúdo:

Folha:


02/02

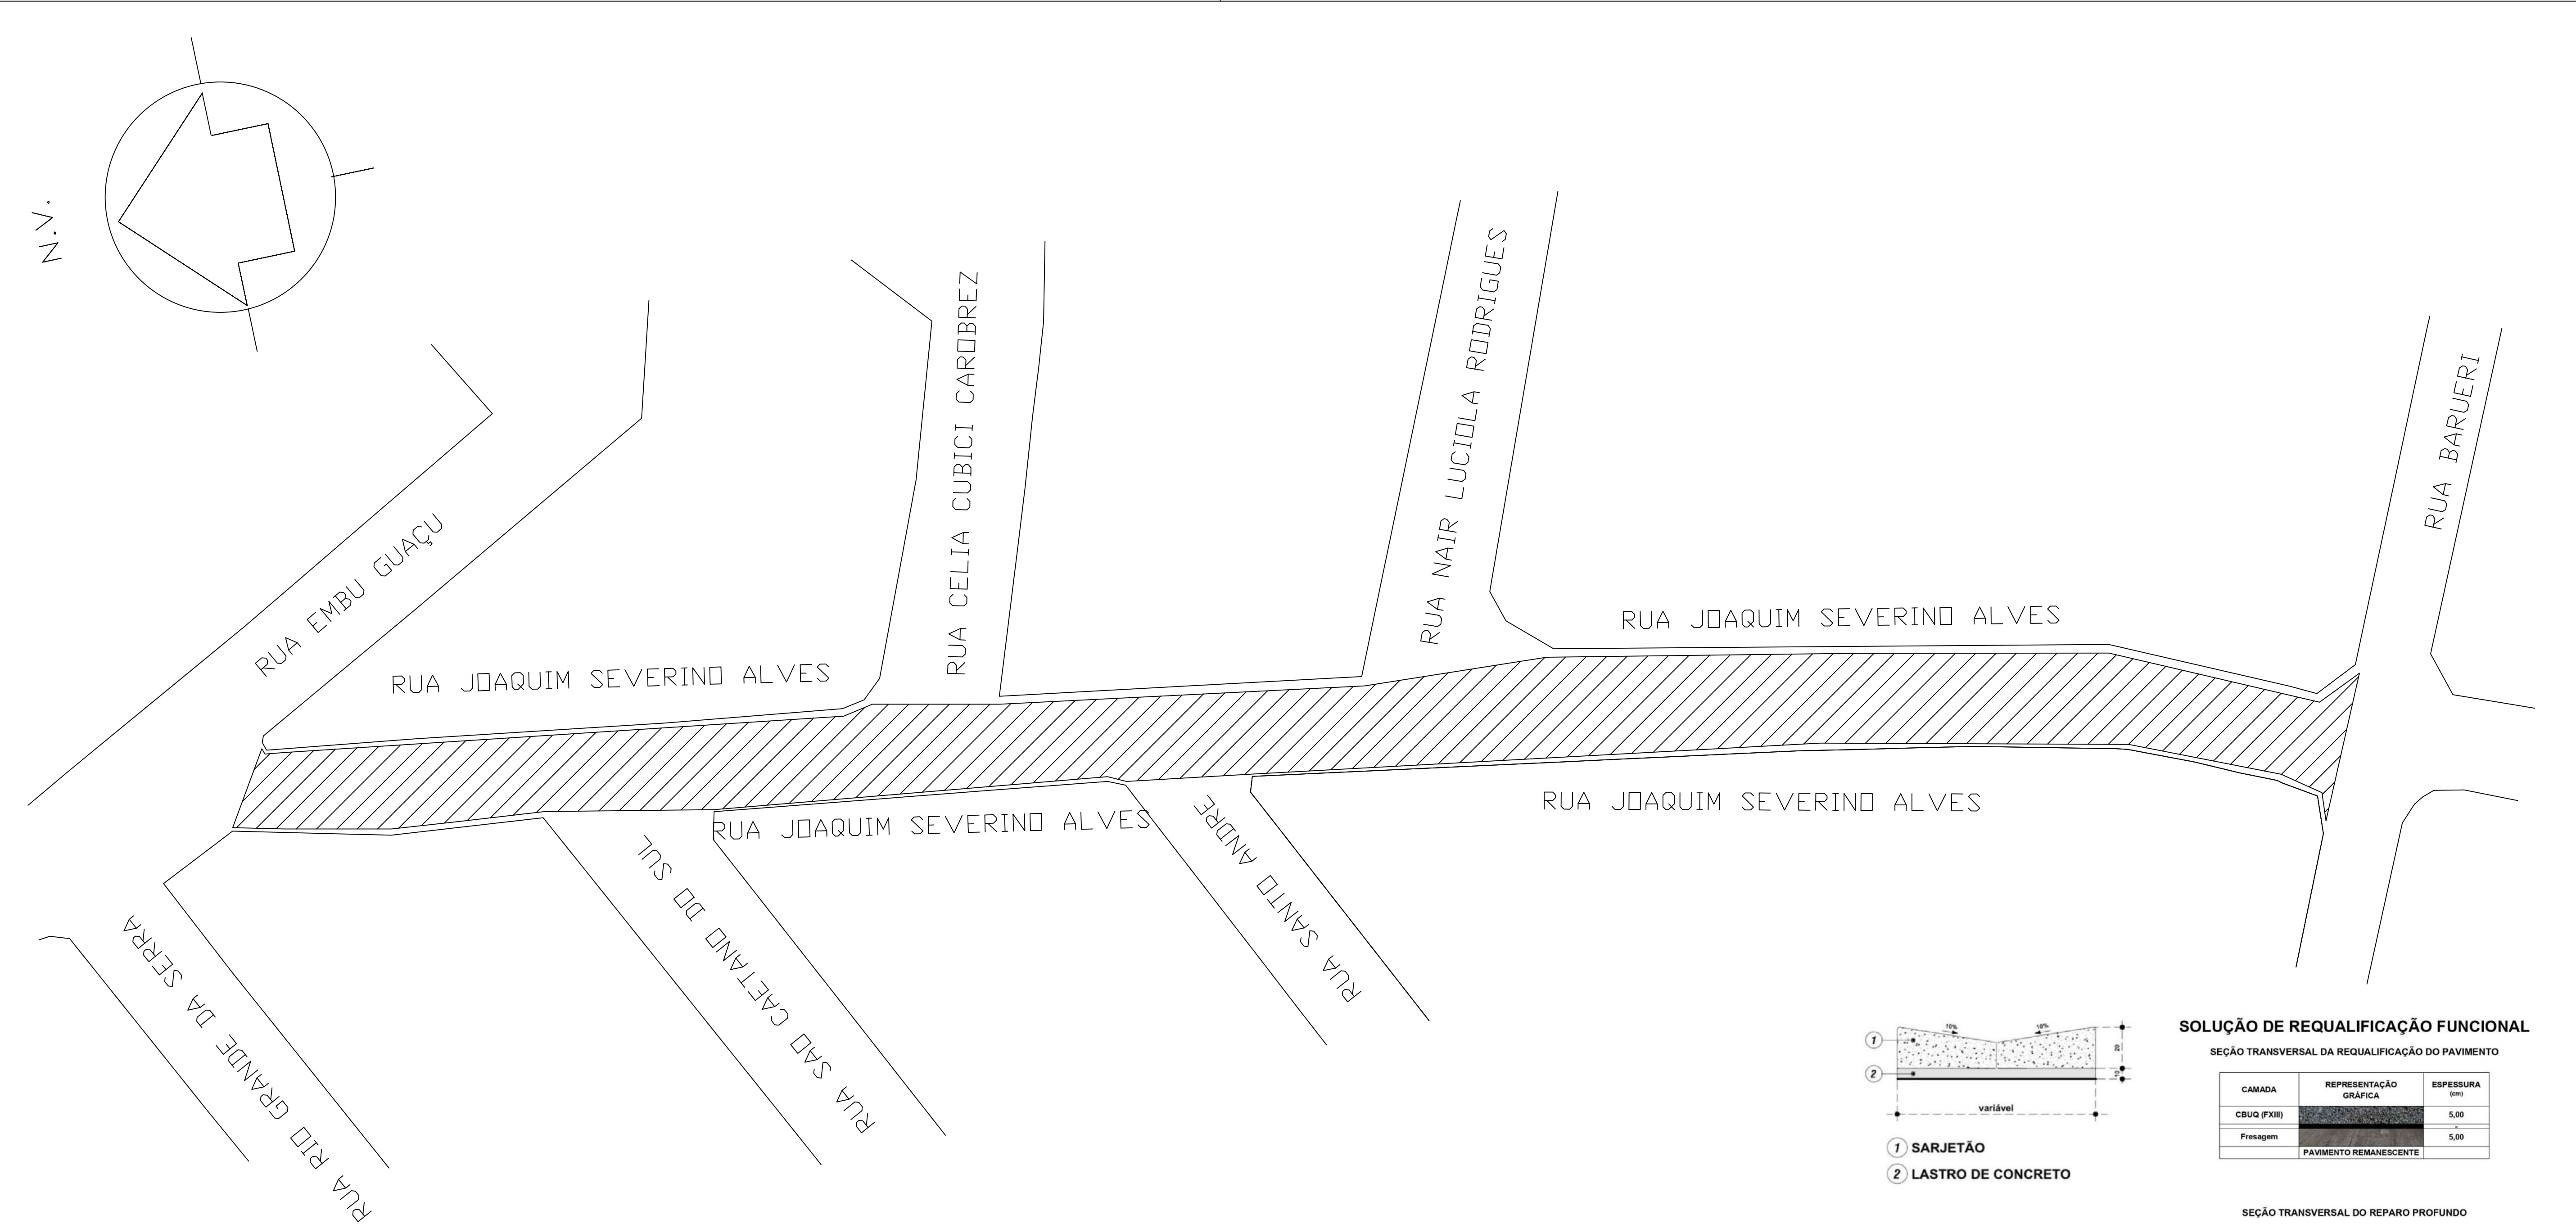

LEGENDA:—

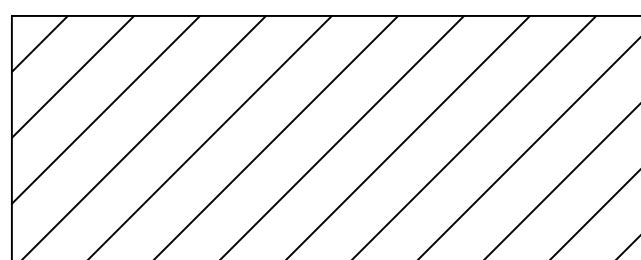


AREA DE RECAPE = 1.677,00M2
COMPR.= 258,00M – LARG. 6,00M

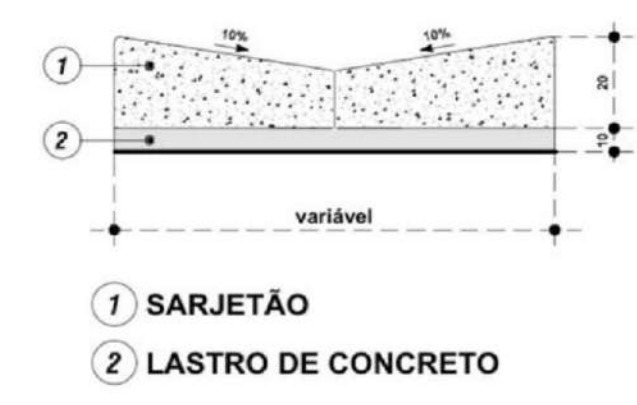

SOLUÇÃO DE REQUALIFICAÇÃO FUNCIONAL
SEÇÃO TRANSVERSAL DA REQUALIFICAÇÃO DO PAVIMENTO


CAMADA	REPRESENTAÇÃO GRÁFICA	ESPESSURA (cm)
CBUQ (FXIII)		5,00
Fresagem		5,00
	PAVIMENTO REMANESCENTE	

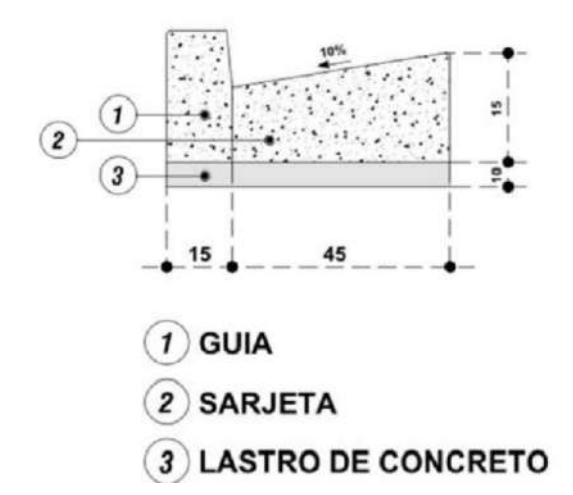

SEÇÃO TRANSVERSAL DO REPARO PROFUNDO

CAMADA	REPRESENTAÇÃO GRÁFICA	ESPESSURA (cm)
CBUQ (FXIII)		5,00
binder		6,00
rap espumado		20,00
RCC		30,00
	SUBLEITO	

Imprimação (ligante)


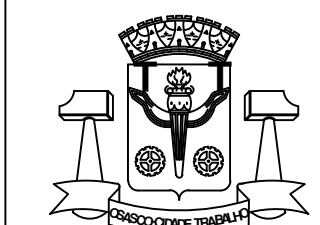


PREFEITURA DO MUNICÍPIO DE OSASCO
Secretaria de Serviços e Obras
Departamento de Obras Públicas



PROJETO DE RECAPEAMENTO ASFÁLTICO
RUA JOAQUIM SEVERINO ALVES - VILA MENCK.

Folha:
01

projeto:
conteúdo:

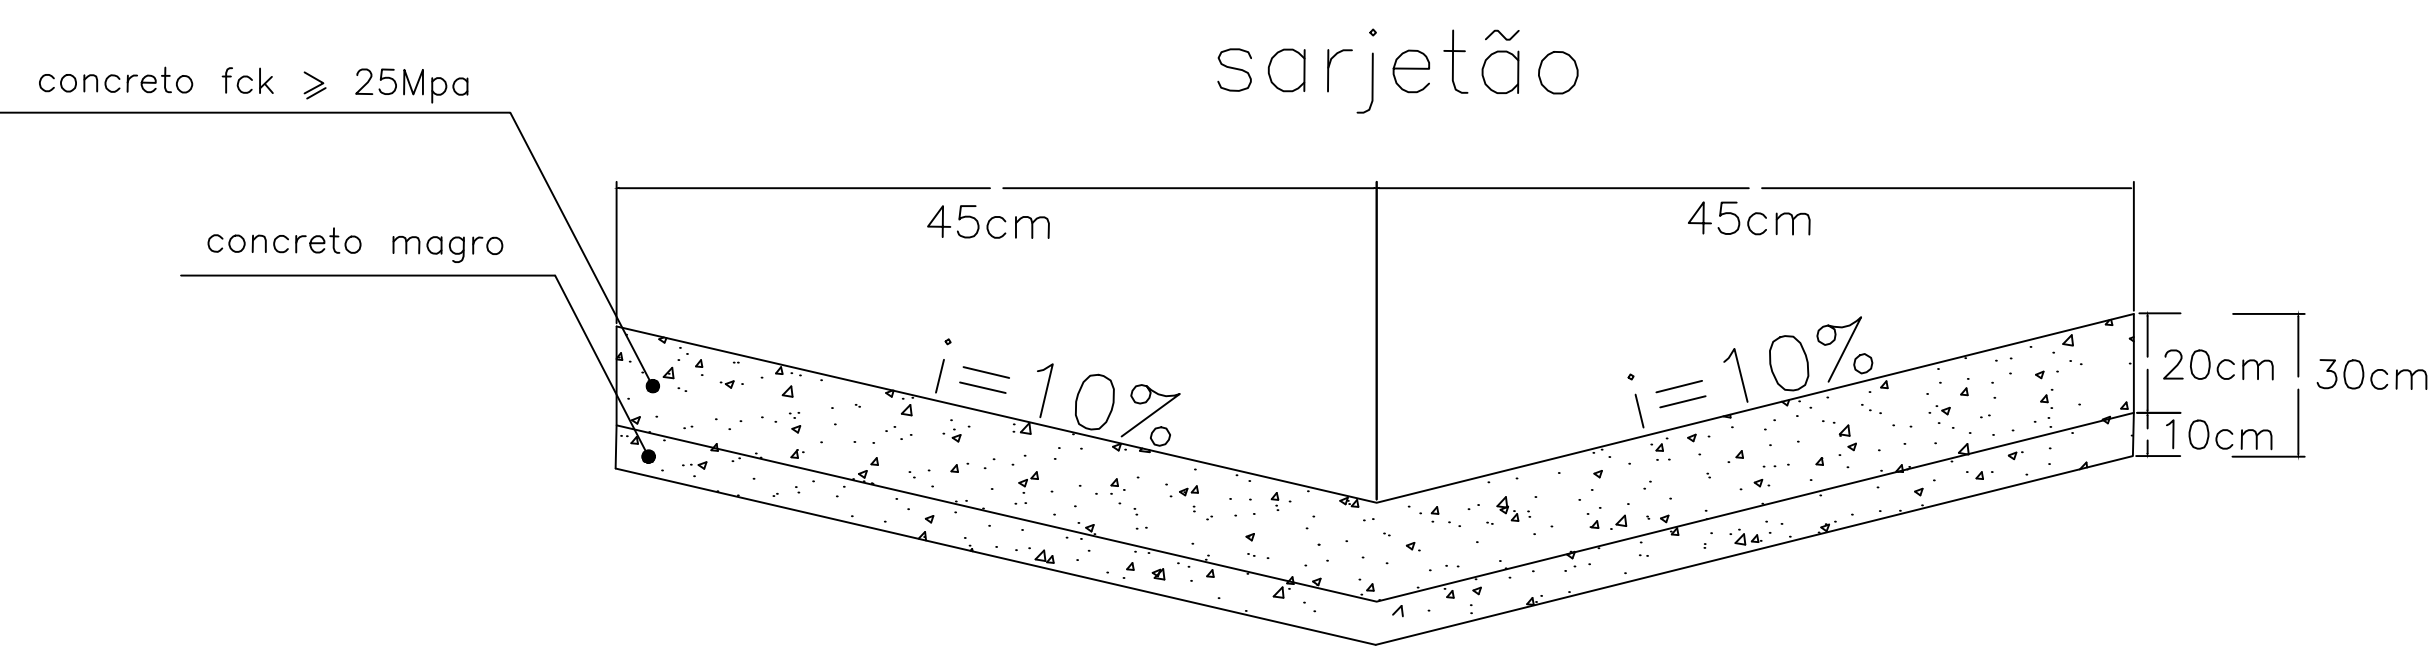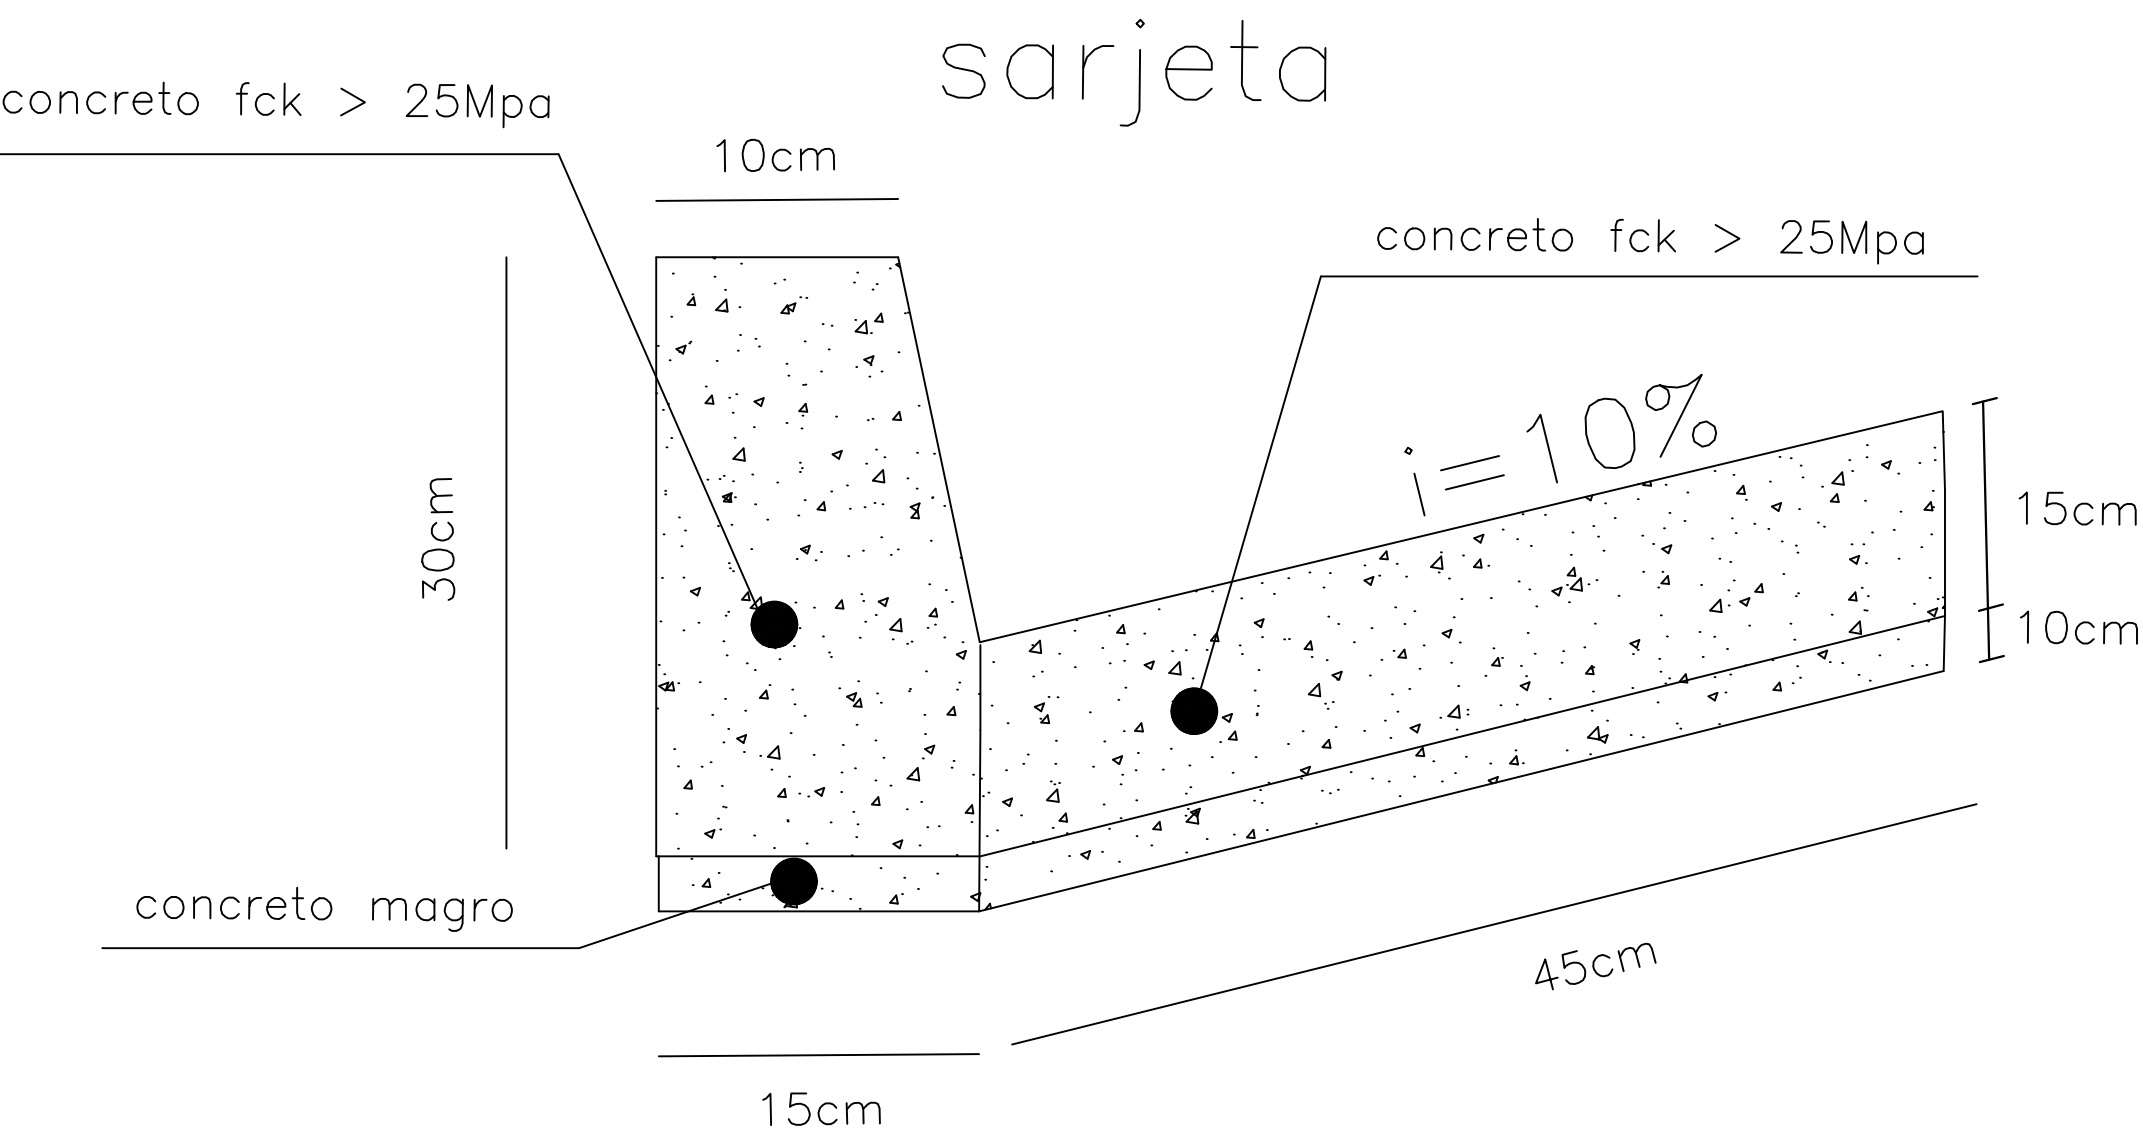


SEÇÃO TRANSVERSAL DO REPARO PROFUNDO

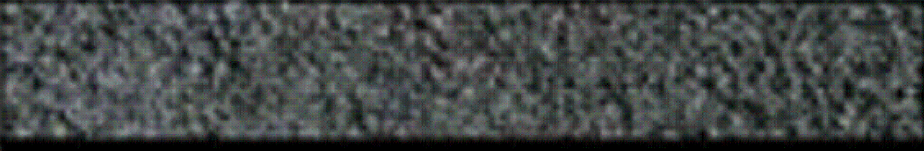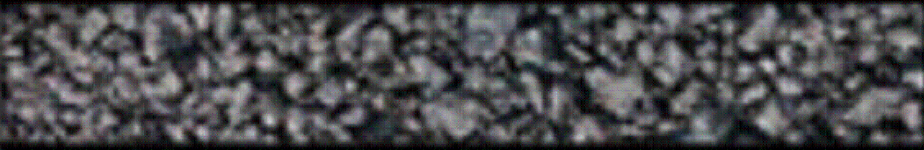CAMADA	REPRESENTAÇÃO GRÁFICA	ESPESSURA (cm)
SMA		5,00
binder		6,00
rap espumado		20,00
RCC		30,00
SUBLEITO		

Imprimação (ligante)

SOLUÇÃO DE REQUALIFICAÇÃO FUNCIONAL

SEÇÃO TRANSVERSAL DA REQUALIFICAÇÃO DO PAVIMENTO

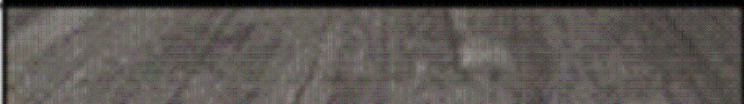CAMADA	REPRESENTAÇÃO GRÁFICA	ESPESSURA (cm)
SMA		5,00
fresagem		5,00
PAVIMENTO REMANESCENTE		

AUTOR
FRANCISCO CARLOS GOES BUENO

DESENVOLVIMENTO
Desenvolvimento

DESENHO
FRANCISCO


DATA
19/05/2025

ESCALA
s/

LEVANTAMENTO
Levantamento

REVISÃO

NUMERO DES.

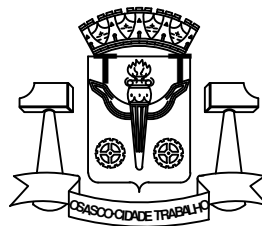

PREFEITURA DO MUNICÍPIO DE OSASCO

Secretaria de Serviços e Obras
Departamento de Obras Públicas



PROJETO DE RECAPEAMENTO ASFÁLTICO

projeto: RUA JOAQUIM SEVERINO ALVES - VILA MENCK


CONTEUDO
conteúdo:

Folha:

02/02

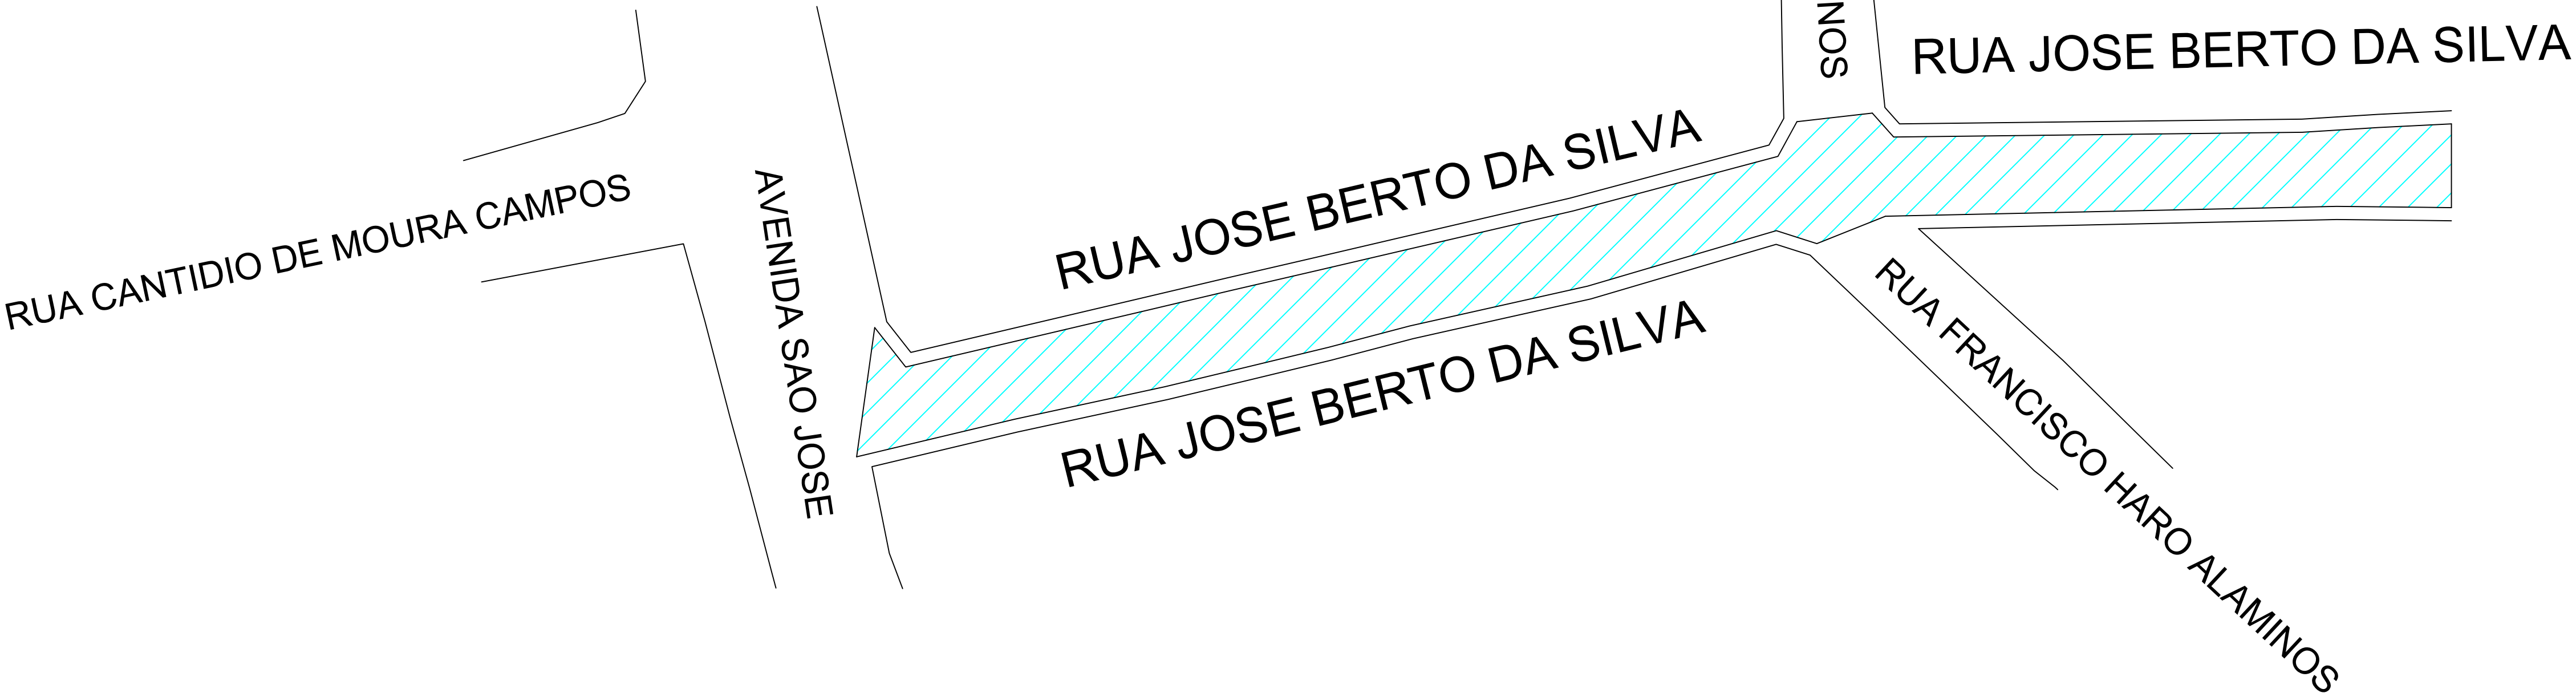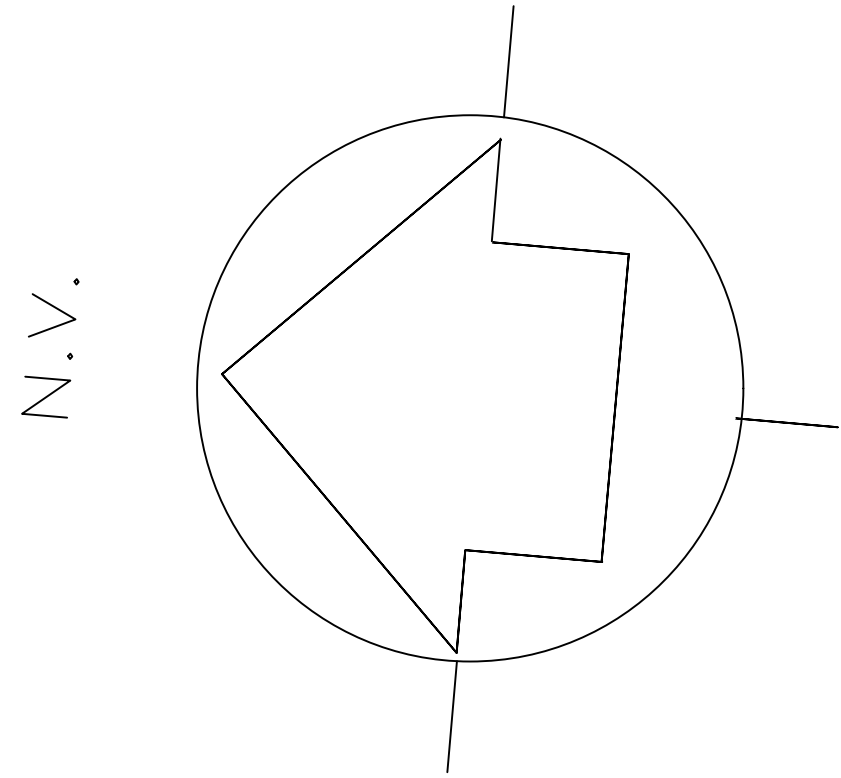

LEGENDA:—

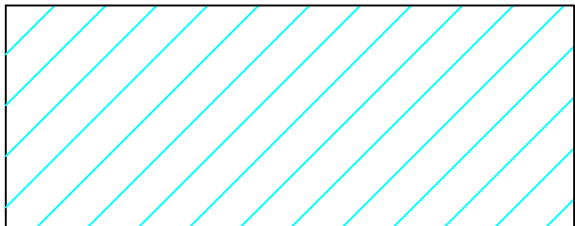

AREA DE RECAPE = 1.642,23M2
COMPR.=252,65M

AUTOR
THAINA FERREIRA DE MORAIS

DESENVOLVIMENTO
Desenvolvimento

DESENHO
THAINA


DATA
02/07/2025

ESCALA
s/

LEVANTAMENTO
Levantamento

REVISÃO

NUMERO DES.

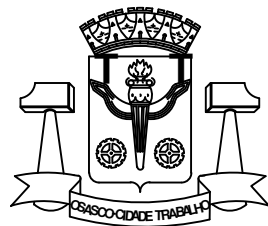

PREFEITURA DO MUNICÍPIO DE OSASCO

Secretaria de Serviços e Obras
Departamento de Obras Públicas

PROJETO DE RECAPEAMENTO ASFÁLTICO

RUA JOSÉ BERTO DA SILVA - AYROSA


projeto:

CONTEUDO

conteúdo:

Folha:

01/03

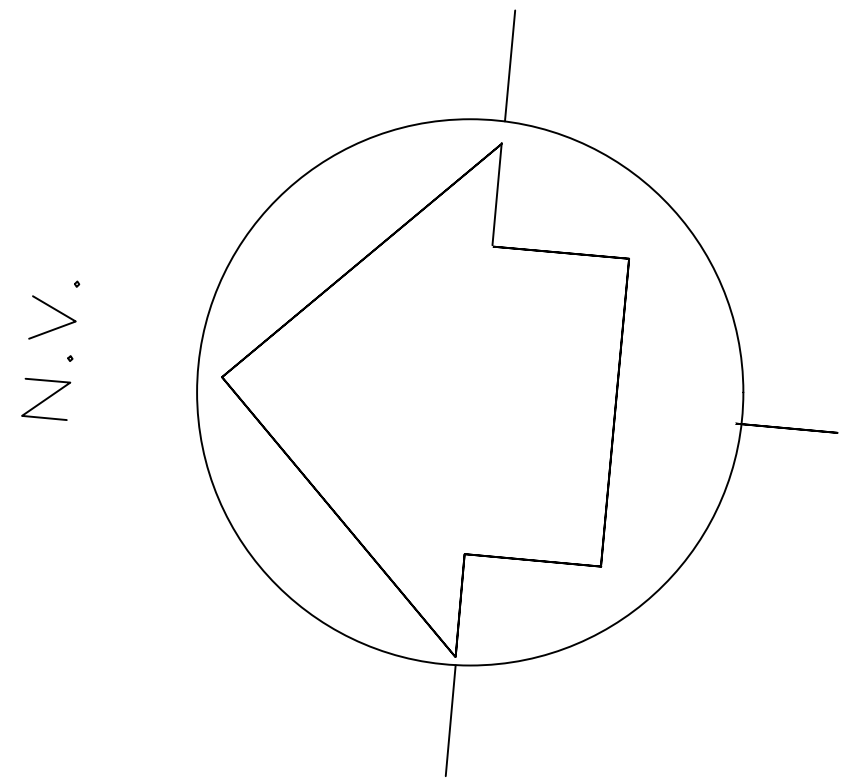

RUA JOSE BERTO DA SILVA


RUA JOSE BERTO DA SILVA

RUA JOSE BERTO DA SILVA

RUA ANGELICA ROMANA CALANCA

RUA ANTONIO RICARDO VENTURA NITAO

LEGENDA:—

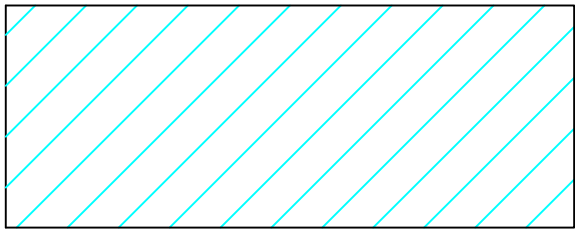

AREA DE RECAPE = 1.642,23M2
COMPR.= 252,65M

AUTOR
THAINA FERREIRA DE MORAIS

DESENVOLVIMENTO
Desenvolvimento

DESENHO
THAINA


DATA
02/07/2025

ESCALA
s/

LEVANTAMENTO
Levantamento

REVISÃO

NUMERO DES.

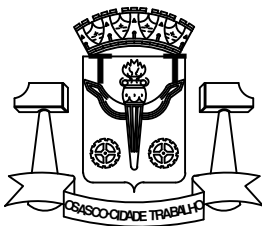

PREFEITURA DO MUNICÍPIO DE OSASCO
Secretaria de Serviços e Obras
Departamento de Obras Públicas



PROJETO DE RECAPEAMENTO ASFÁLTICO

RUA JOSÉ BERTO DA SILVA - AYROSA




projeto:
conteúdo:

Folha:

02/03

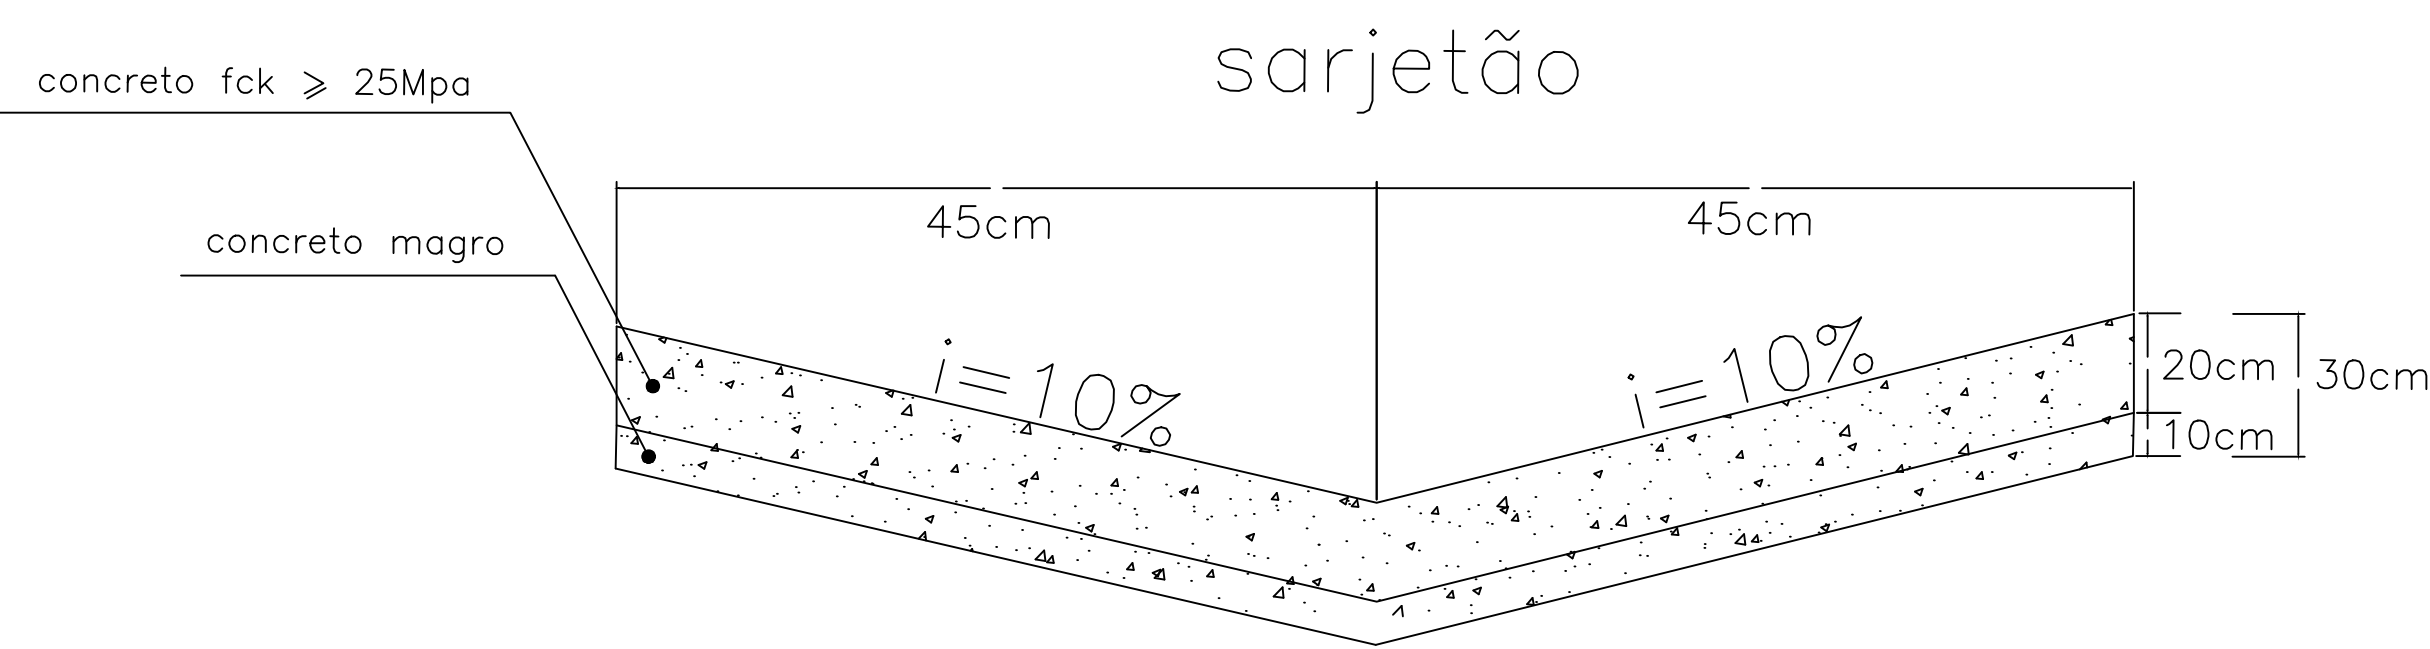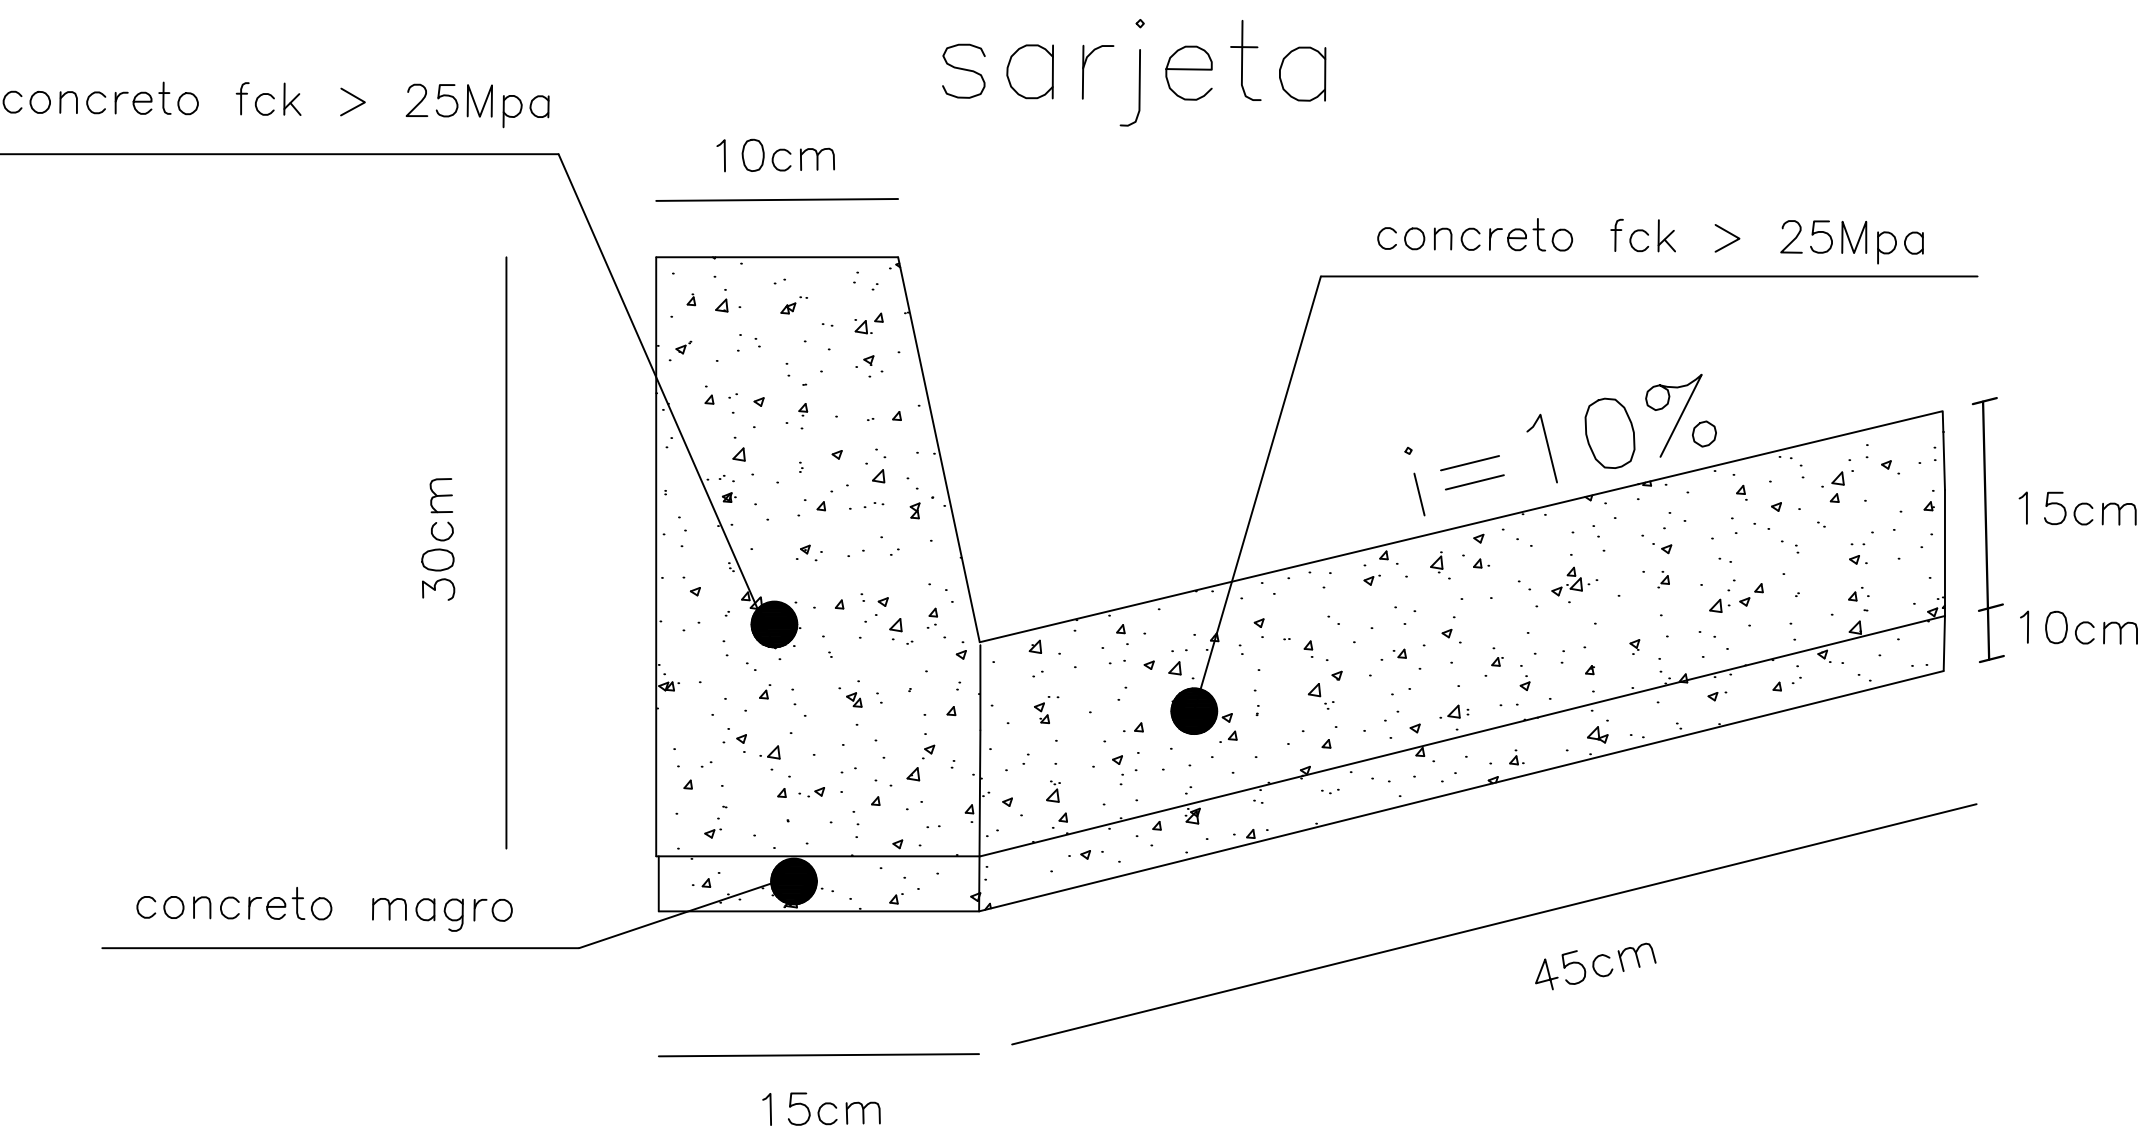


SEÇÃO TRANSVERSAL DO REPARO PROFUNDO

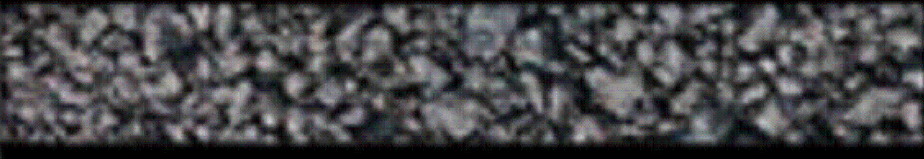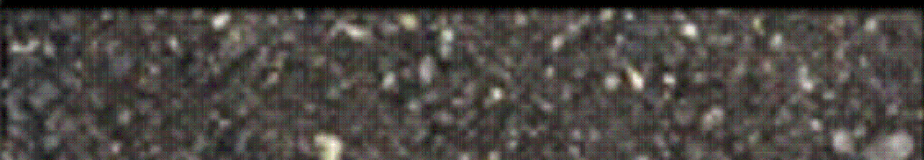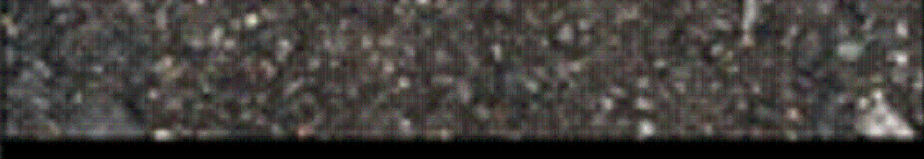CAMADA	REPRESENTAÇÃO GRÁFICA	ESPESSURA (cm)
SMA		5,00
binder		6,00
rap espumado		20,00
RCC		30,00
SUBLEITO		

Imprimação (ligante)

SOLUÇÃO DE REQUALIFICAÇÃO FUNCIONAL

SEÇÃO TRANSVERSAL DA REQUALIFICAÇÃO DO PAVIMENTO

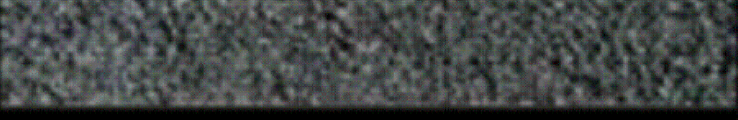CAMADA	REPRESENTAÇÃO GRÁFICA	ESPESSURA (cm)
SMA		5,00
fresagem		5,00
PAVIMENTO REMANESCENTE		

AUTOR
FRANCISCO CARLOS GOES BUENO

DESENVOLVIMENTO
Desenvolvimento

DESENHO
FRANCISCO


DATA
02/07/2025

ESCALA
s/

LEVANTAMENTO
Levantamento

REVISÃO

NUMERO DES.

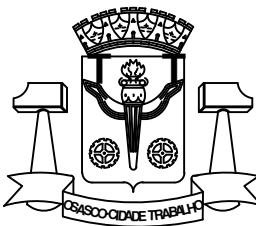

PREFEITURA DO MUNICÍPIO DE OSASCO

Secretaria de Serviços e Obras
Departamento de Obras Públicas



PROJETO DE RECAPEAMENTO ASFÁLTICO

projeto: RUA JOSÉ BERTO DA SILVA - AYROSA

CONTEUDO
conteúdo:

Folha:

03/03

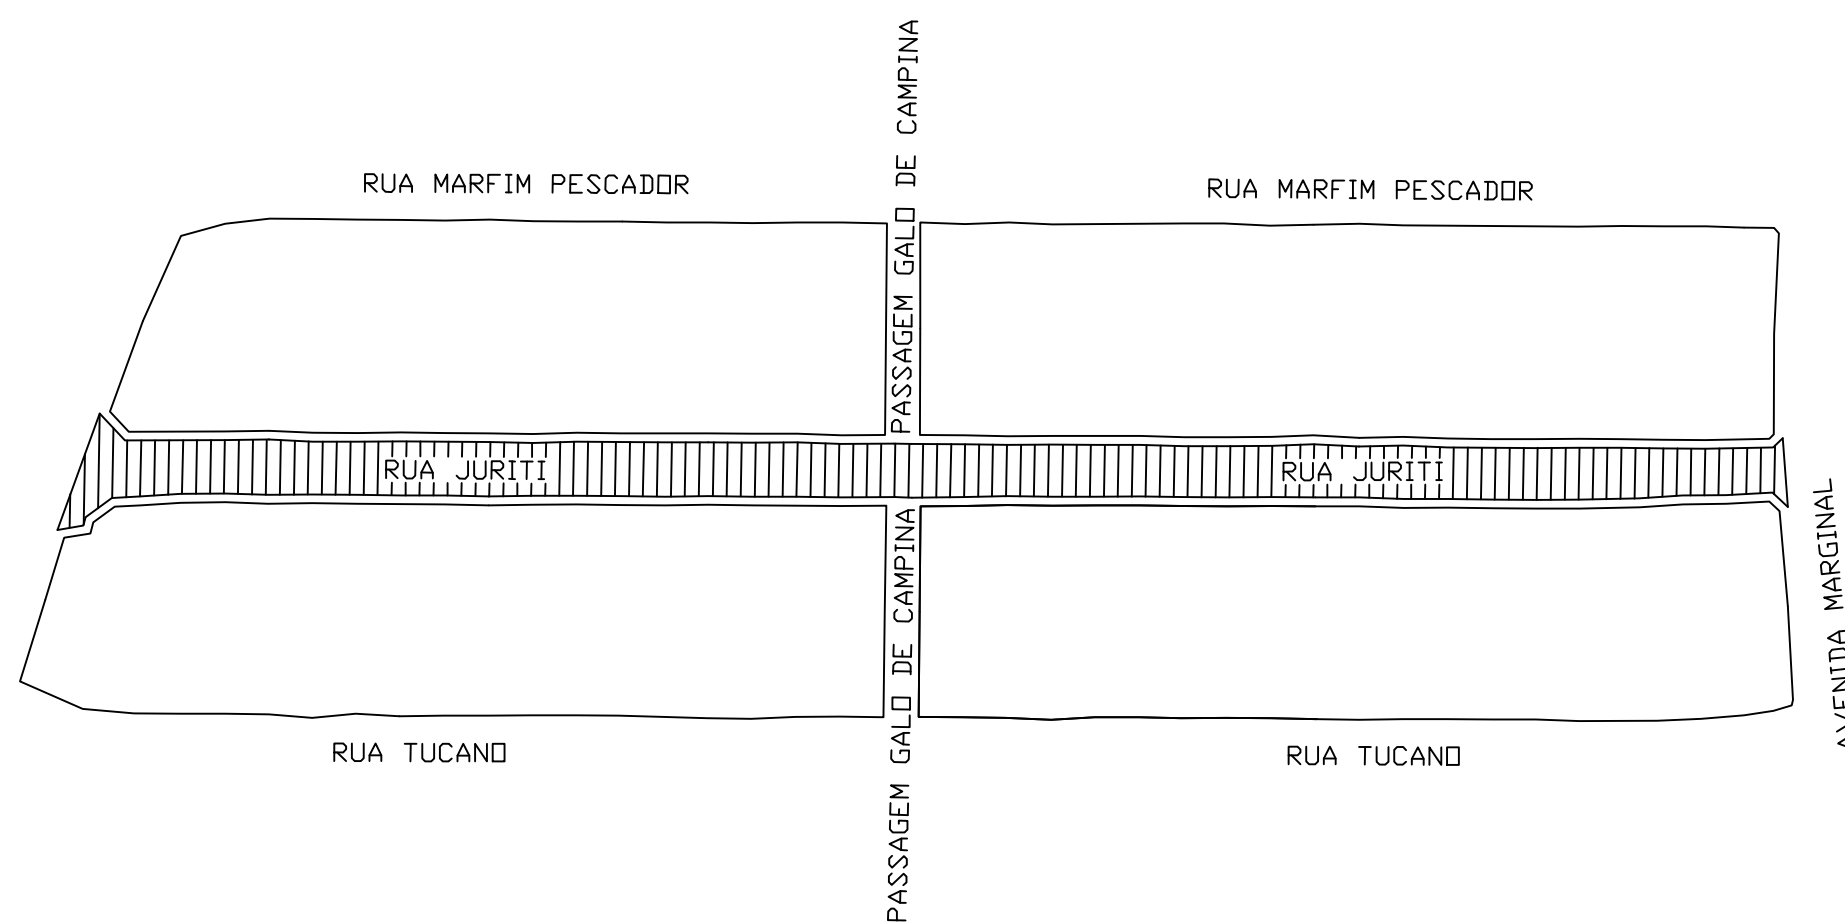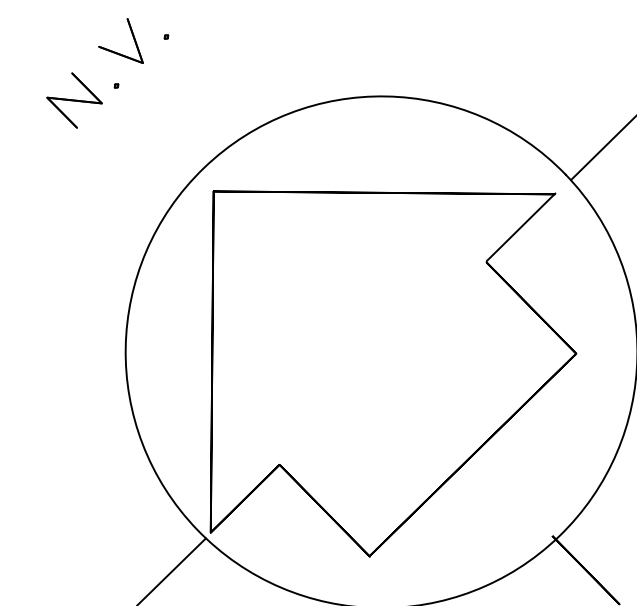

SOLUÇÃO DE REQUALIFICAÇÃO FUNCIONAL
SEÇÃO TRANSVERSAL DA REQUALIFICAÇÃO DO PAVIMENTO


CAMADA	REPRESENTAÇÃO GRÁFICA	ESPESSURA (cm)
CBUQ (FXIII)		5,00
Fresagem		5,00
PAVIMENTO REMANESCENTE		

SEÇÃO TRANSVERSAL DO REPARO PROFUNDO

CAMADA	REPRESENTAÇÃO GRÁFICA	ESPESSURA (cm)
CBUQ (FXIII)		5,00
binder		6,00
rap espumado		20,00
RCC		30,00
SUBLEITO		


Imprimação (ligante)

LEGENDA:—

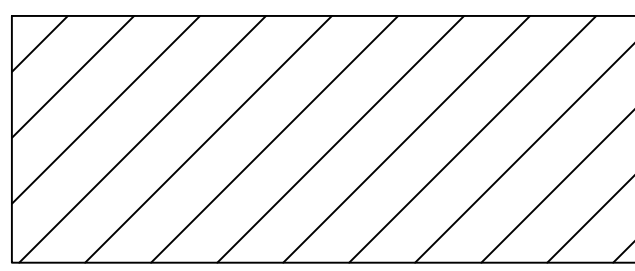

AREA DE RECAPE = 975,00 M2
COMPR.= 195,00M - LARG. 5,00M



AUTOR VICTOR A ANDRADE	
DESENVOLVIMENTO Desenvolvimento	LEVANTAMENTO Levantamento
DESENHO VICTOR A ANDRADE	REVISÃO
DATA 05/11/2021	NUMERO DES.
ESCALA s/	

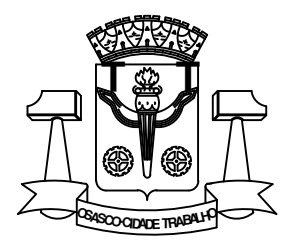




PREFEITURA DO MUNICÍPIO DE OSASCO
Secretaria de Serviços e Obras
Departamento de Obras Públicas

PROJETO DE RECAPEAMENTO ASFÁLTICO
RUA JURITI - JD ALIANÇA
projeto:
conteúdo:

Folha:
01

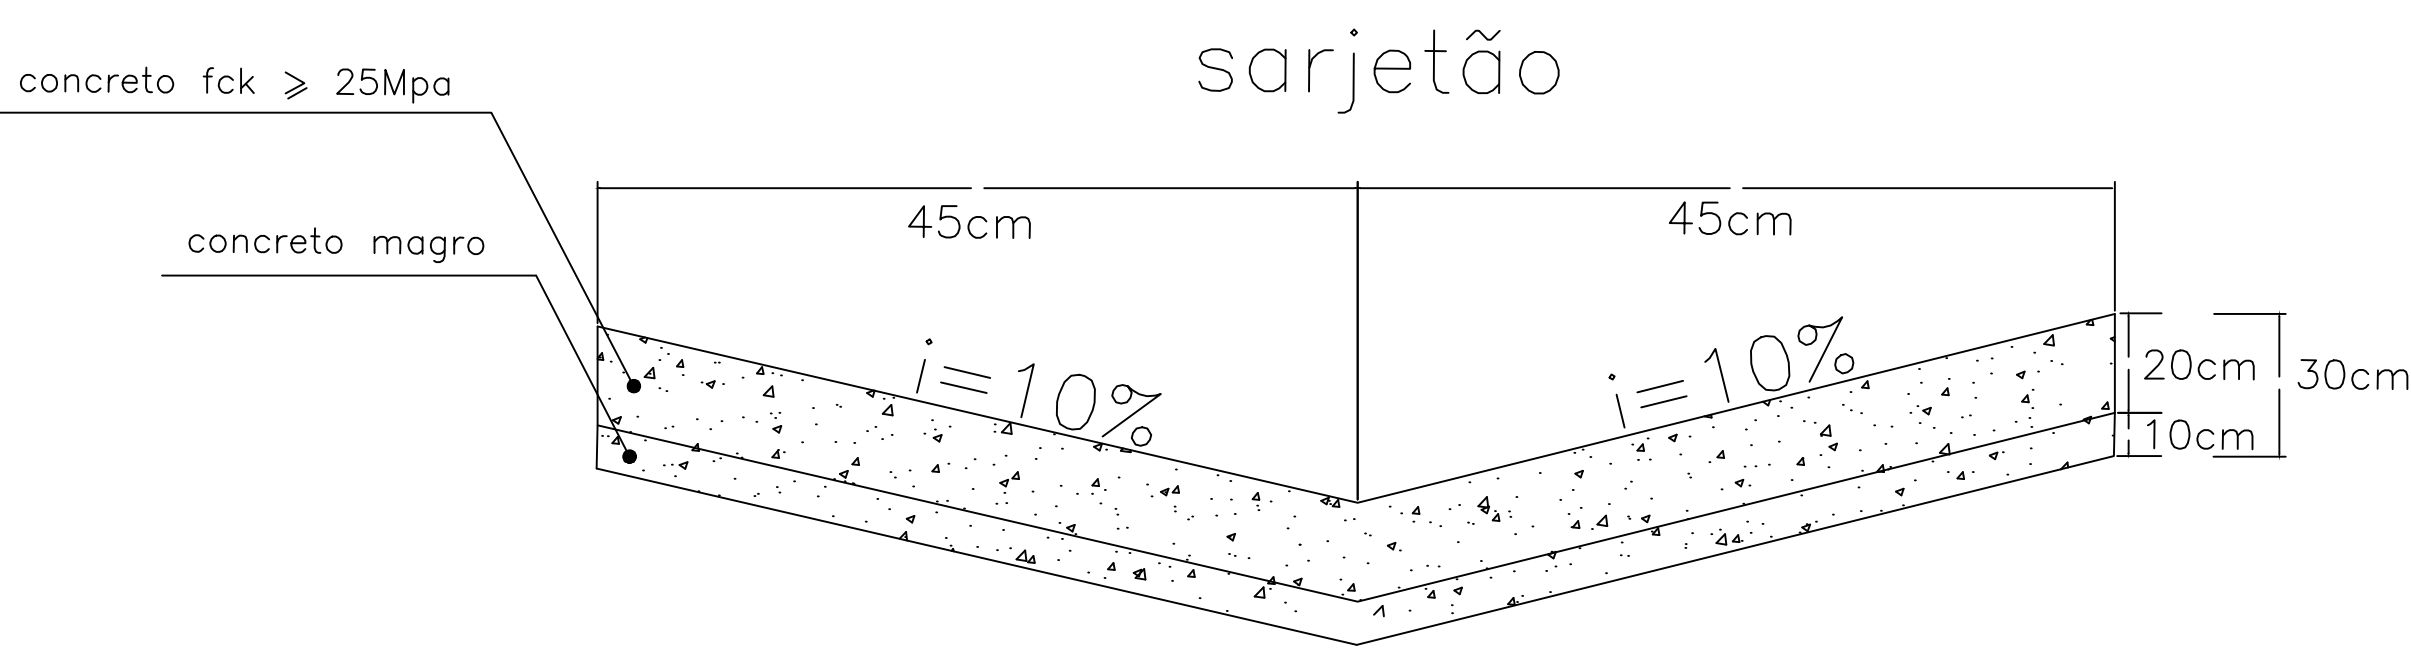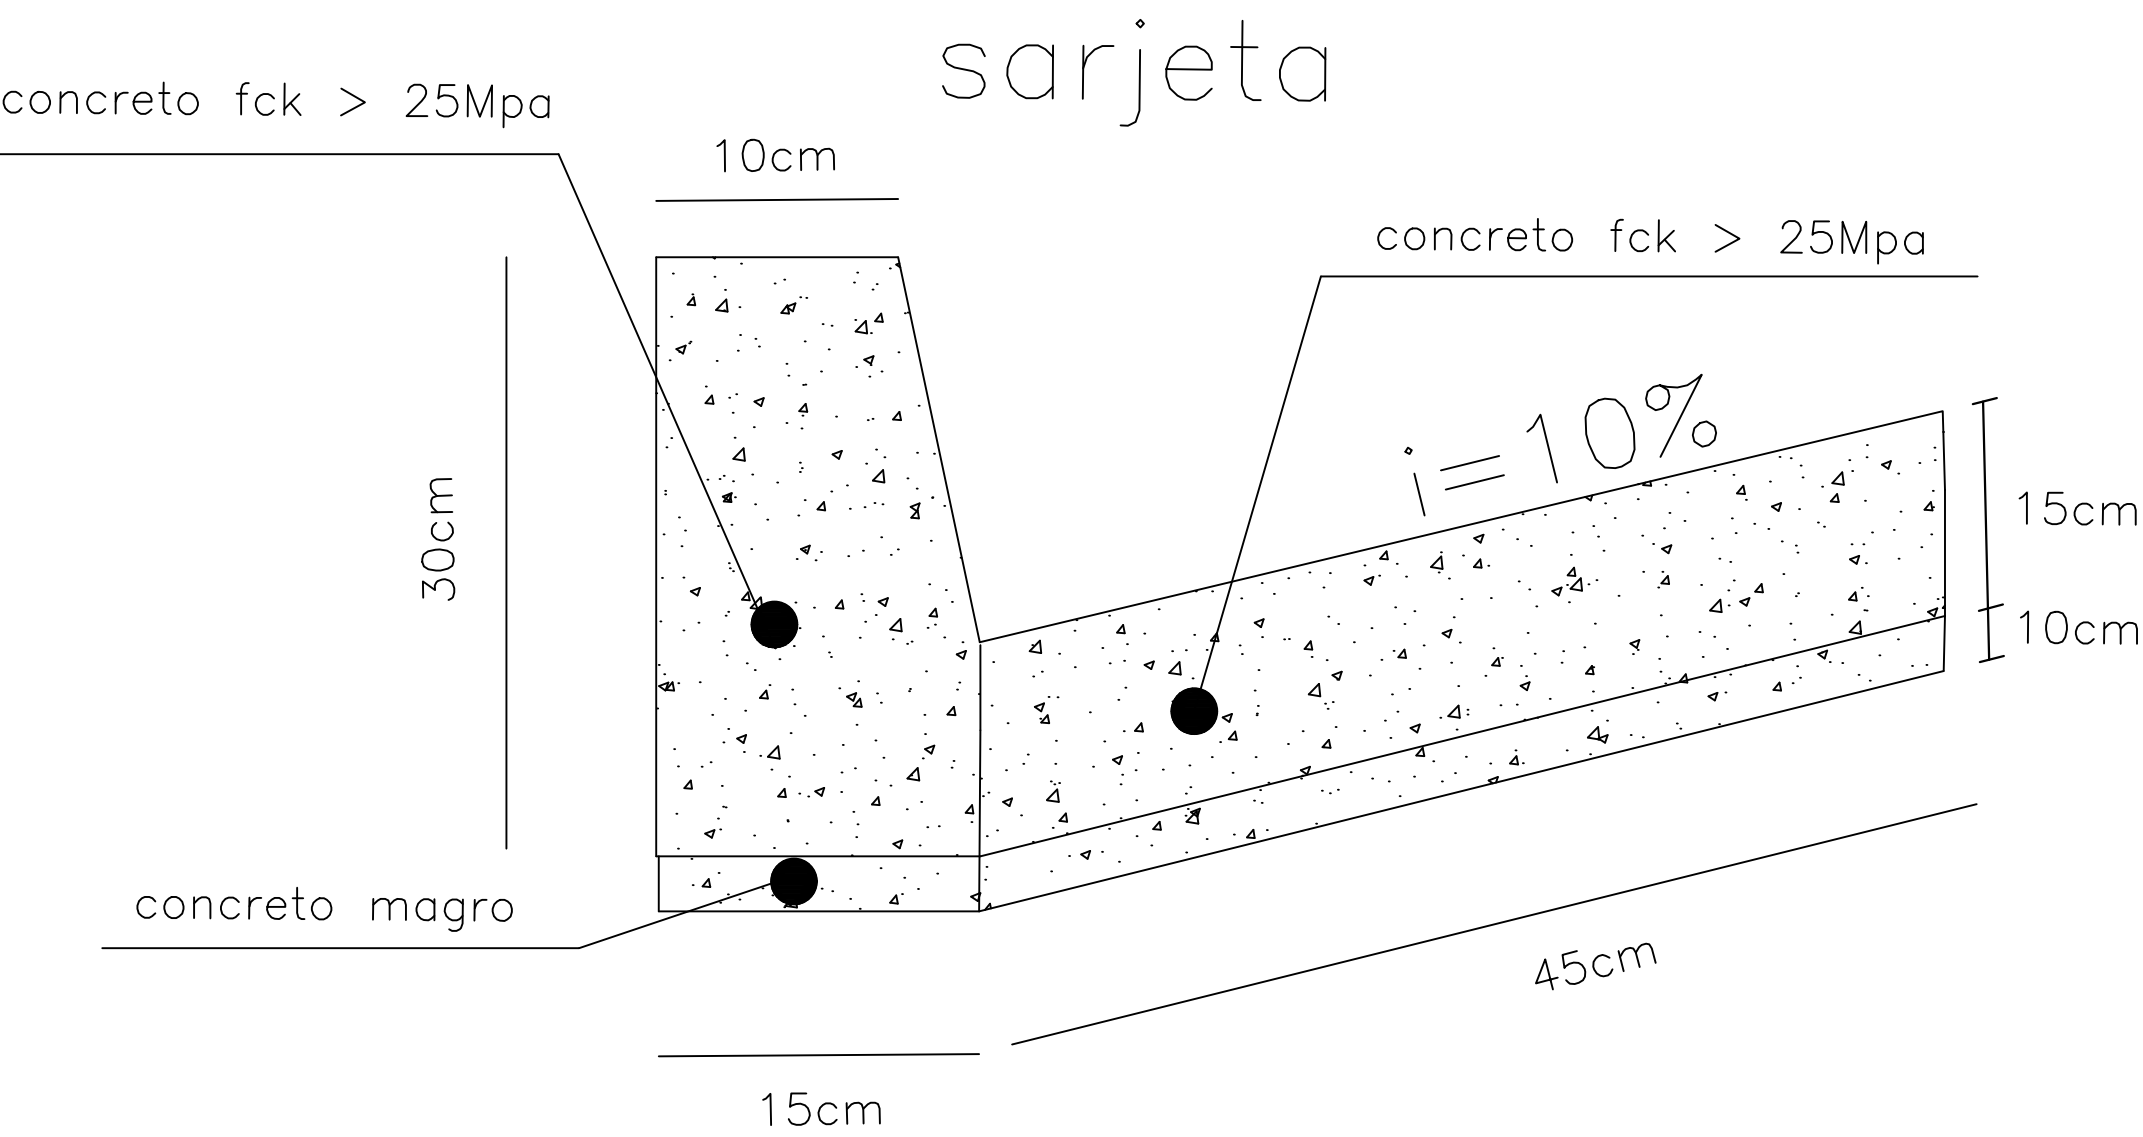


SEÇÃO TRANSVERSAL DO REPARO PROFUNDO

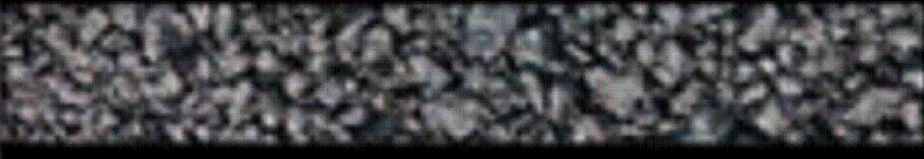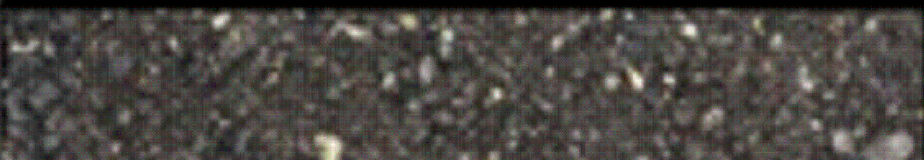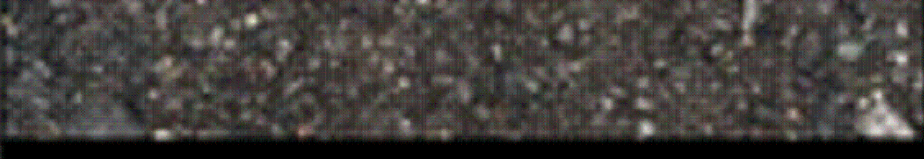CAMADA	REPRESENTAÇÃO GRÁFICA	ESPESSURA (cm)
SMA		5,00
binder		6,00
rap espumado		20,00
RCC		30,00
SUBLEITO		

Imprimação (ligante)

SOLUÇÃO DE REQUALIFICAÇÃO FUNCIONAL

SEÇÃO TRANSVERSAL DA REQUALIFICAÇÃO DO PAVIMENTO

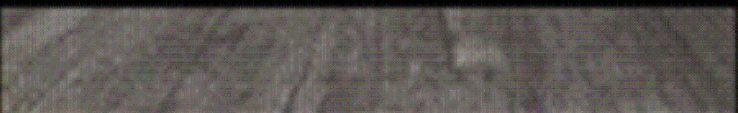CAMADA	REPRESENTAÇÃO GRÁFICA	ESPESSURA (cm)
SMA		5,00
fresagem		5,00
PAVIMENTO REMANESCENTE		

AUTOR
FRANCISCO CARLOS GOES BUENO

DESENVOLVIMENTO
Desenvolvimento

DESENHO
FRANCISCO


DATA
02/07/2025

ESCALA
s/

LEVANTAMENTO
Levantamento

REVISÃO

NUMERO DES.

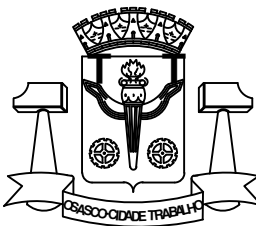

PREFEITURA DO MUNICÍPIO DE OSASCO

Secretaria de Serviços e Obras
Departamento de Obras Públicas


PROJETO DE RECAPEAMENTO ASFÁLTICO

projeto: RUA JURITI - JD ALANÇA



CONTEUDO
conteúdo:

Folha:



03/03

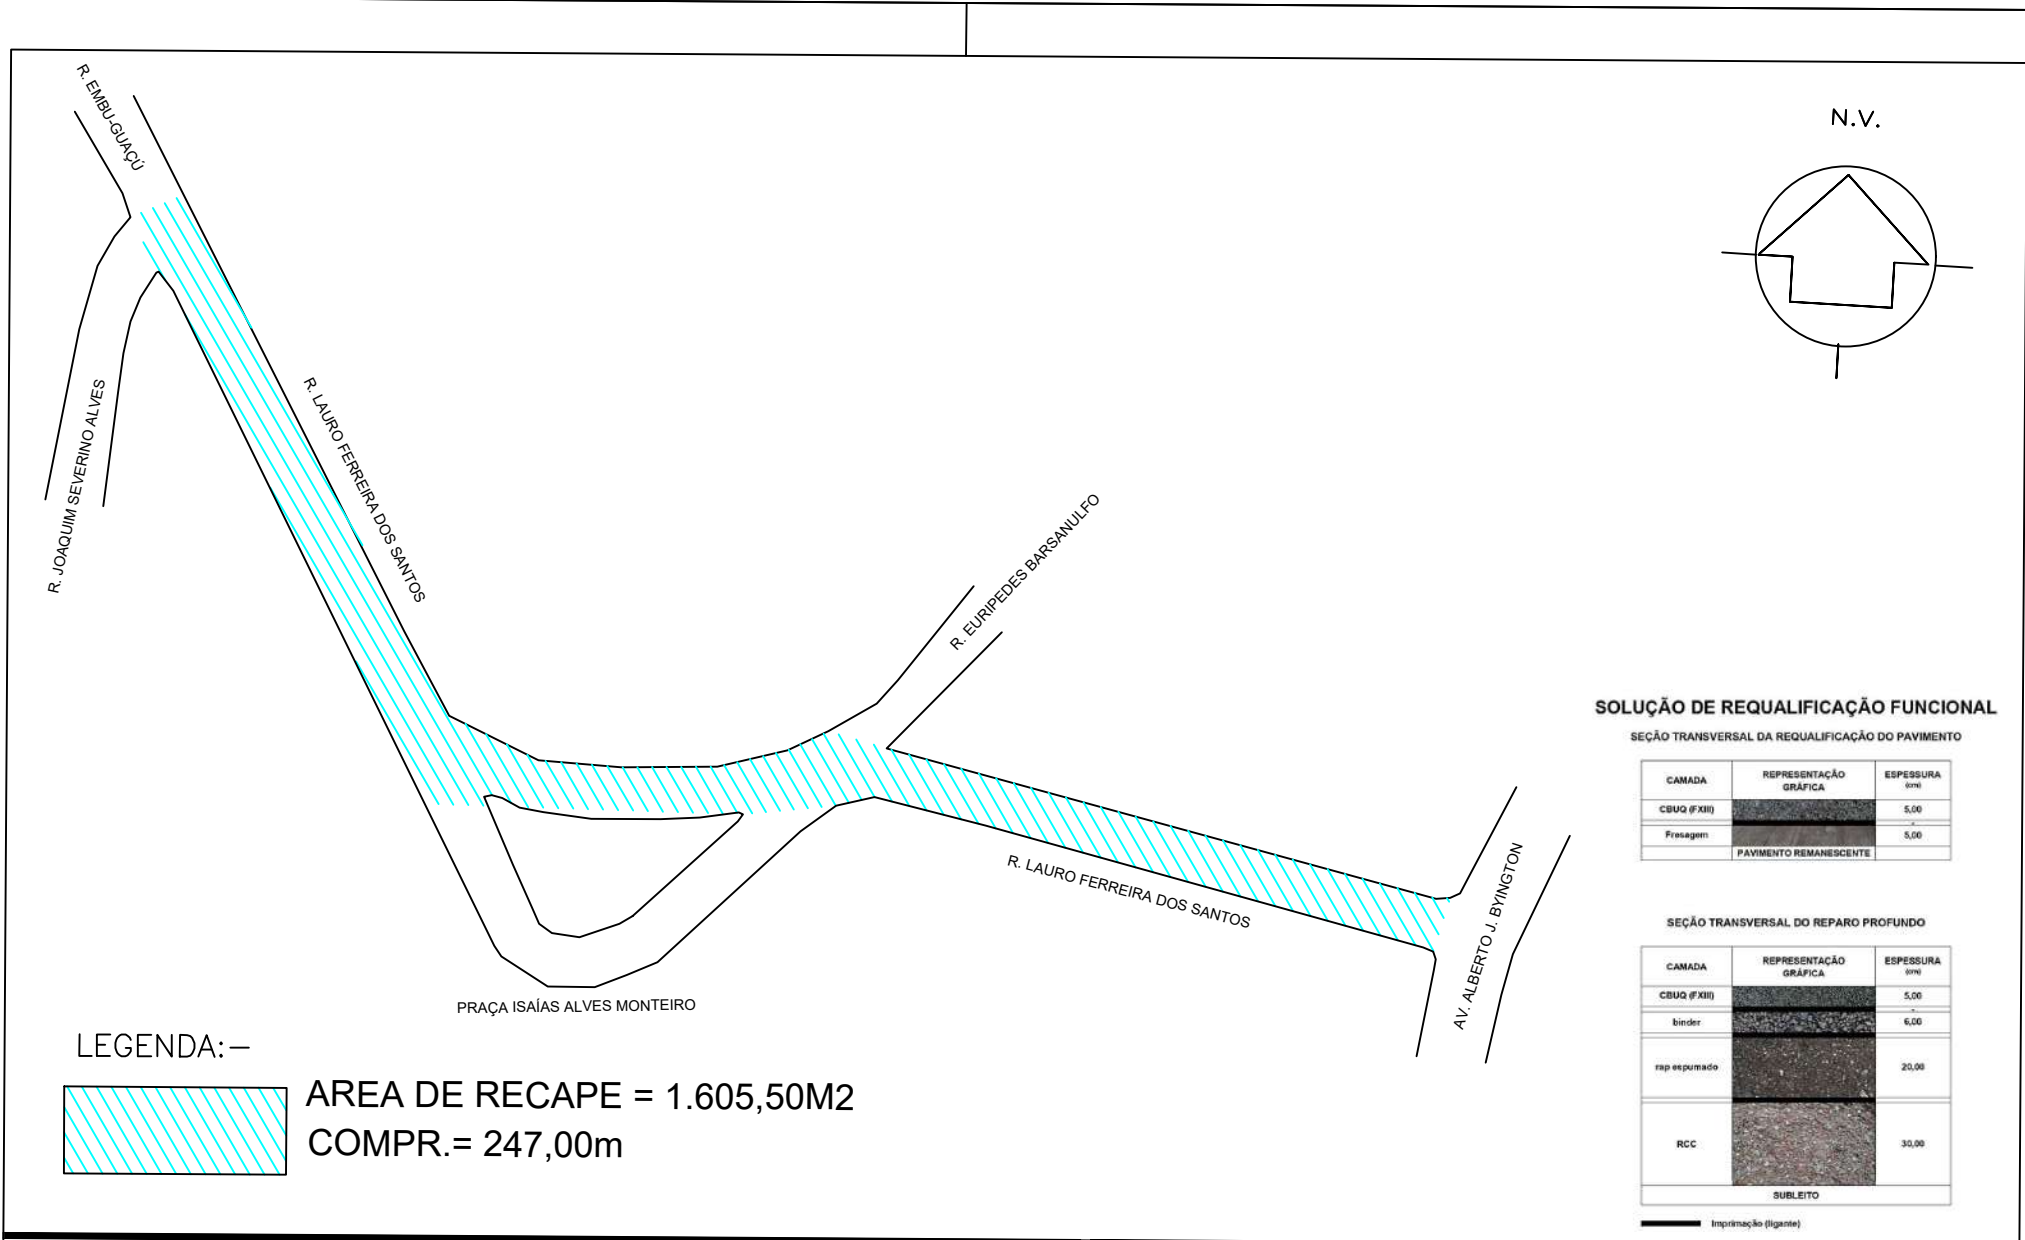

AUTOR IGOR—ESTAGIÁRIO		 PREFEITURA DO MUNICÍPIO DE OSASCO Secretaria de Serviços e Obras Departamento de Obras Públicas		
DESENVOLVIMENTO Desenvolvimento	LEVANTAMENTO Levantamento			
DESENHO IGOR—ESTAGIÁRIO	REVISÃO			
DATA 20/10/2025	NUMERO DES.			
ESCALA s/		projeto:		Folha: 01
		CONTEUDO conteúdo:		

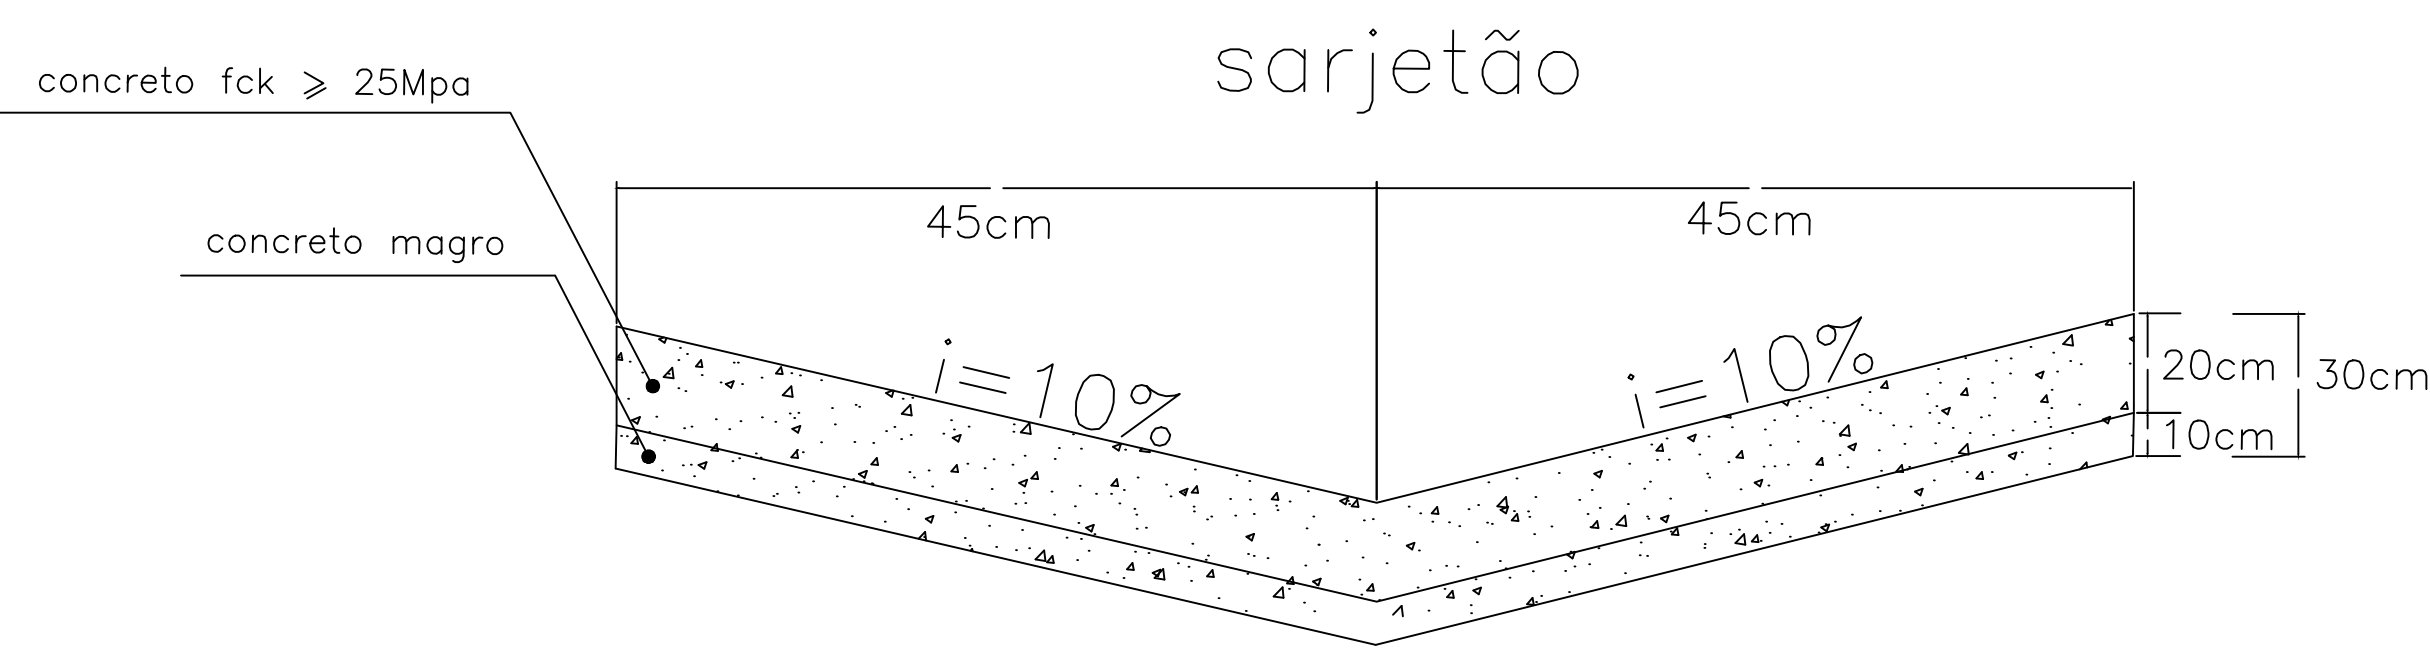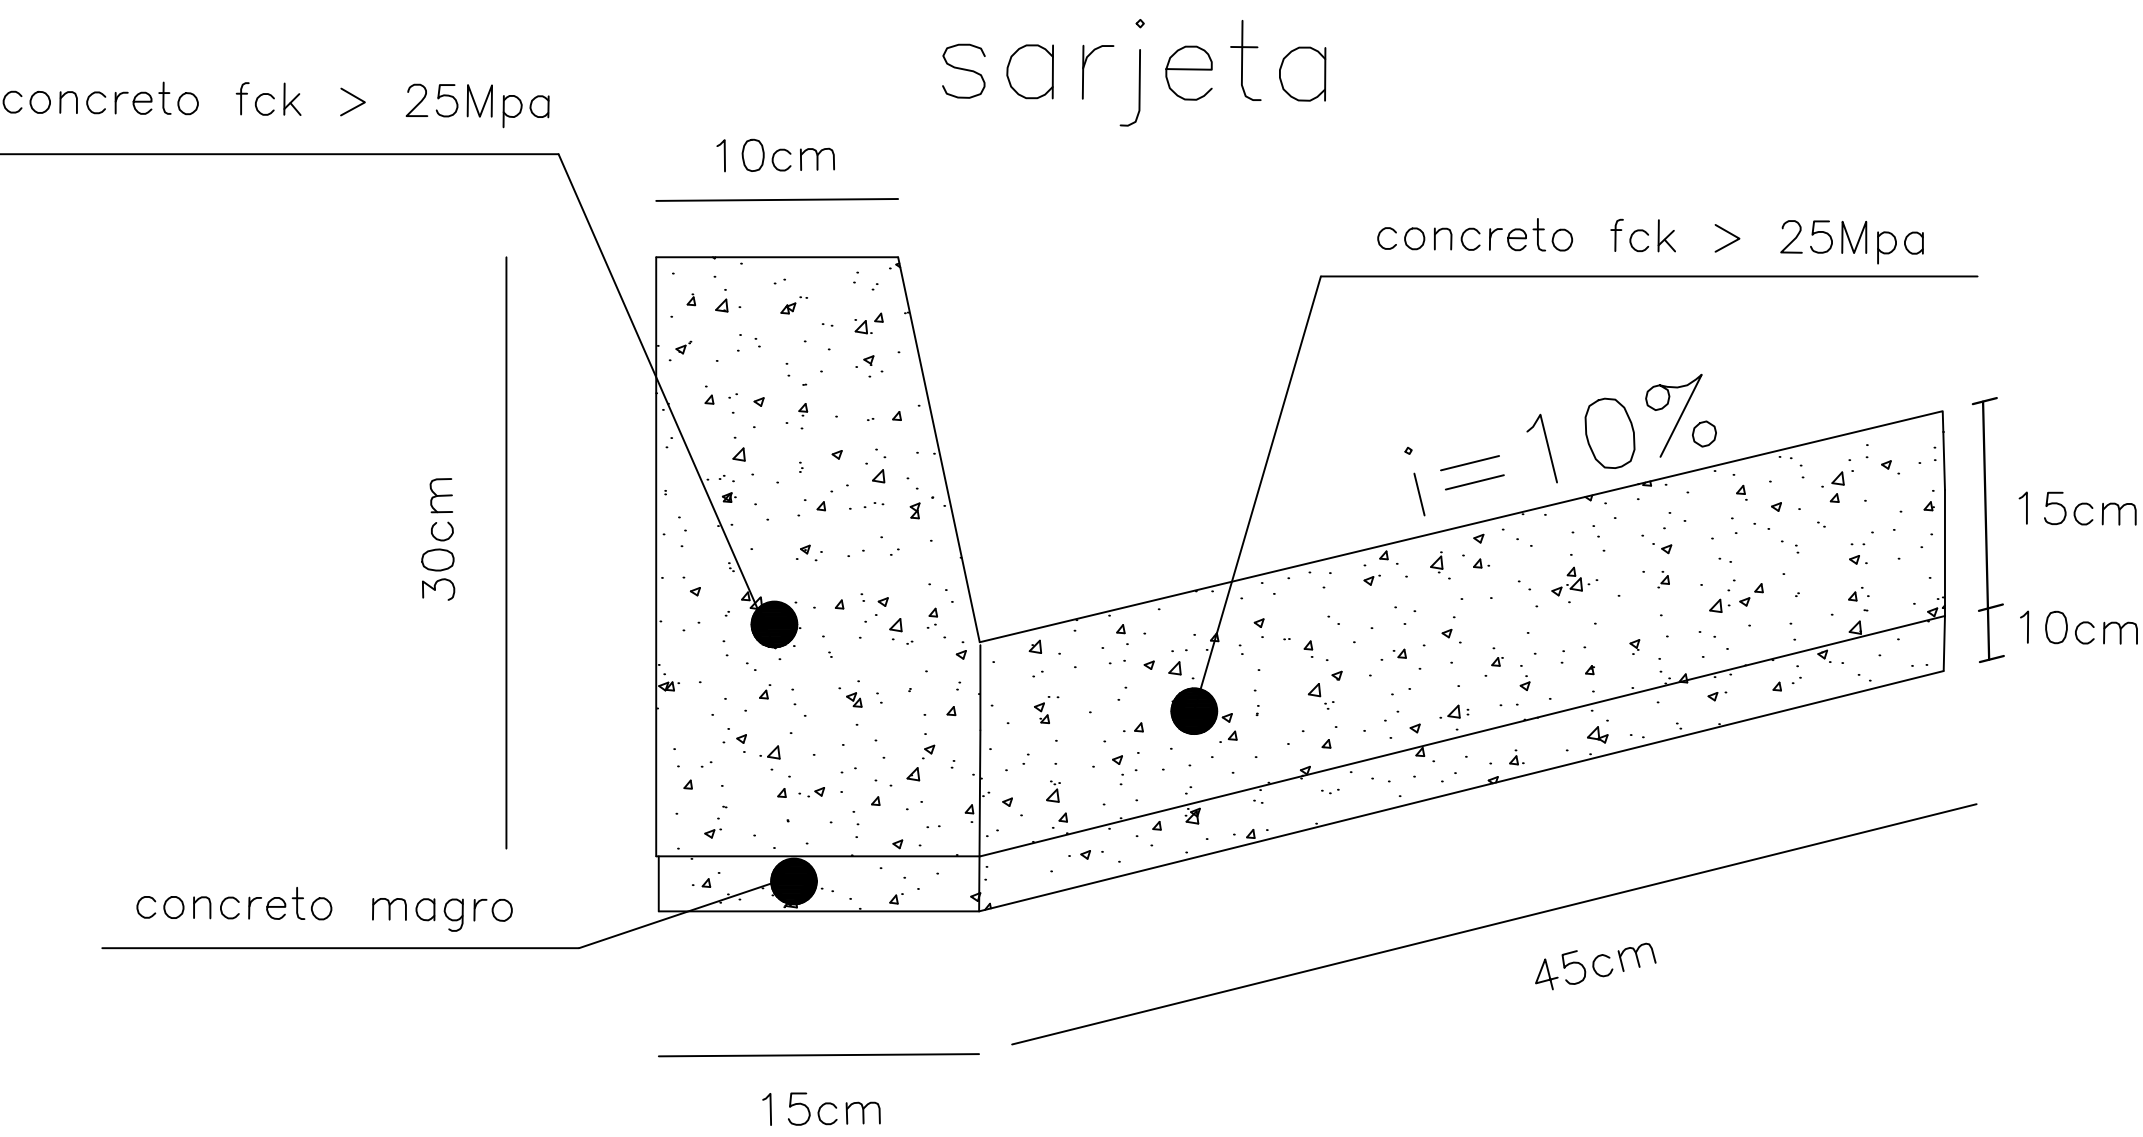


SEÇÃO TRANSVERSAL DO REPARO PROFUNDO

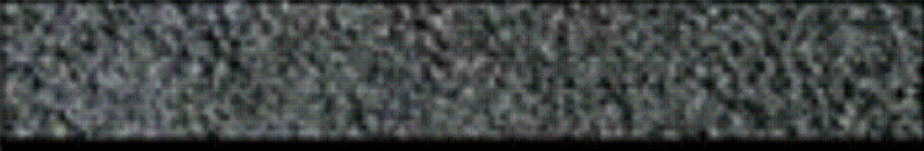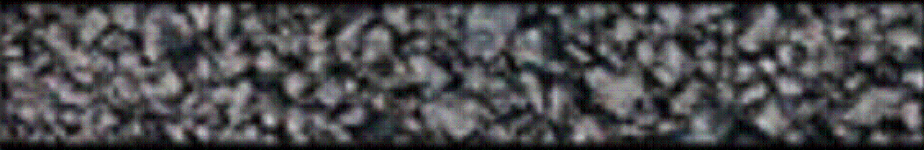CAMADA	REPRESENTAÇÃO GRÁFICA	ESPESSURA (cm)
SMA		5,00
binder		6,00
rap espumado		20,00
RCC		30,00
SUBLEITO		

Imprimação (ligante)

SOLUÇÃO DE REQUALIFICAÇÃO FUNCIONAL

SEÇÃO TRANSVERSAL DA REQUALIFICAÇÃO DO PAVIMENTO

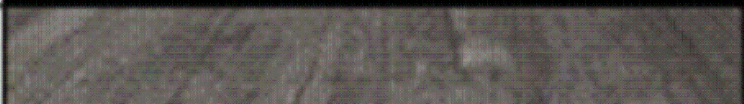CAMADA	REPRESENTAÇÃO GRÁFICA	ESPESSURA (cm)
SMA		5,00
fresagem		5,00
PAVIMENTO REMANESCENTE		

AUTOR
FRANCISCO CARLOS GOES BUENO

DESENVOLVIMENTO
Desenvolvimento

DESENHO
FRANCISCO


DATA
02/07/2025

ESCALA
s/

LEVANTAMENTO
Levantamento

REVISÃO

NUMERO DES.

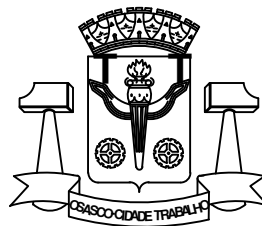

PREFEITURA DO MUNICÍPIO DE OSASCO

Secretaria de Serviços e Obras
Departamento de Obras Públicas



PROJETO DE RECAPEAMENTO ASFÁLTICO

projeto: R. LAURO FERREIRA DOS SANTOS - VILA MECNK

CONTEUDO
conteúdo:

Folha:

03/03

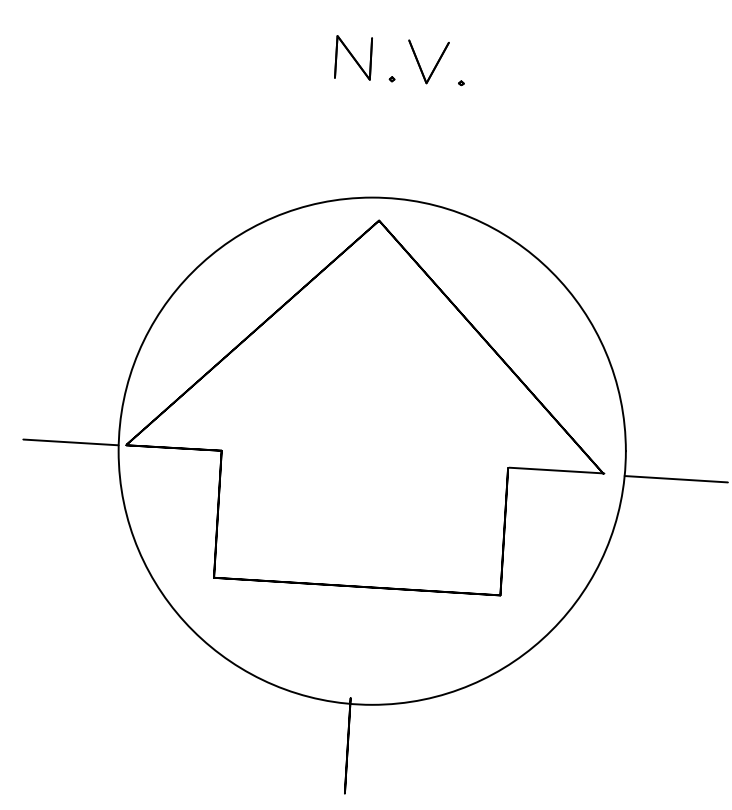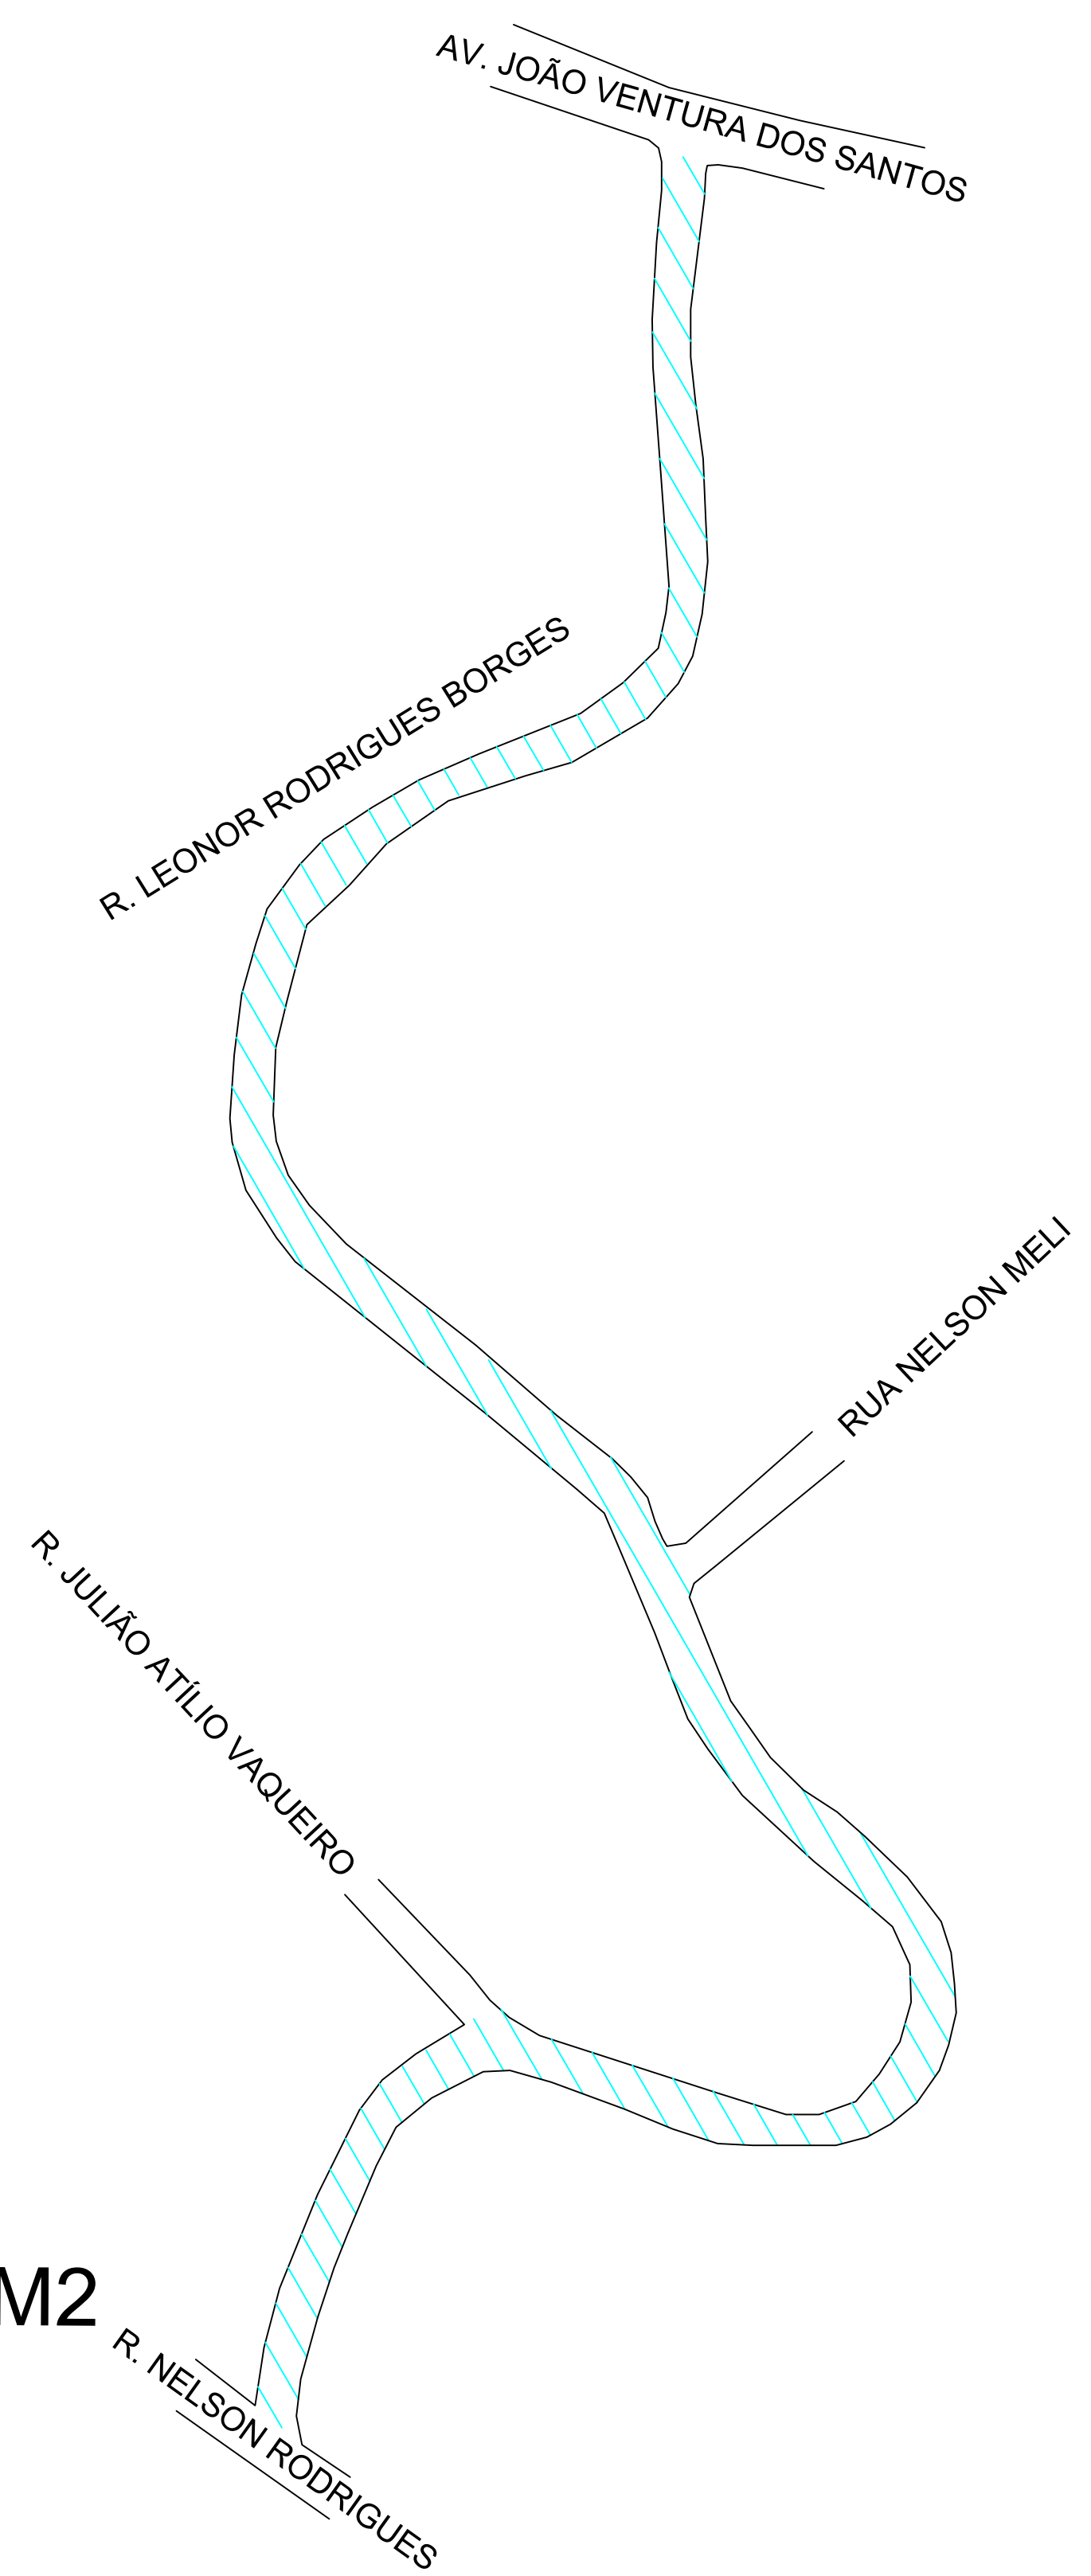

SOLUÇÃO DE REQUALIFICAÇÃO FUNCIONAL
SEÇÃO TRANSVERSAL DA REQUALIFICAÇÃO DO PAVIMENTO


CAMADA	REPRESENTAÇÃO GRÁFICA	ESPESSURA (cm)
CBUQ (FXIII)		5,00
Fresagem		5,00
PAVIMENTO REMANESCENTE		

SEÇÃO TRANSVERSAL DO REPARO PROFUNDO

CAMADA	REPRESENTAÇÃO GRÁFICA	ESPESSURA (cm)
CBUQ (FXIII)		5,00
binder		6,00
rap espumado		20,00
RCC		30,00
SUBLEITO		


Imprimação (ligante)

LEGENDA:—

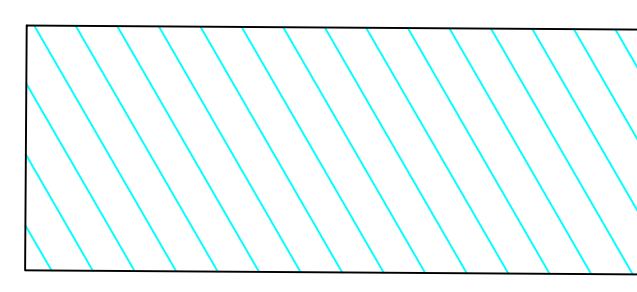

AREA DE RECAPE = 2.646,00M2
COMPR.= 407,00m

AUTOR IGOR—ESTAGIÁRIO	
DESENVOLVIMENTO Desenvolvimento	LEVANTAMENTO Levantamento
DESENHO IGOR—ESTAGIÁRIO	REVISÃO
DATA 20/10/2025	NUMERO DES.
ESCALA s/	

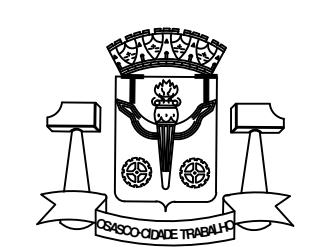



PREFEITURA DO MUNICÍPIO DE OSASCO
Secretaria de Serviços e Obras
Departamento de Obras Públicas

PROJETO DE RECAPEAMENTO ASFÁLTICO
R. LEONOR RODRIGUES BORGES - HELENA MARIA



projeto:
CONTEUDO
conteúdo:

Folha:

01

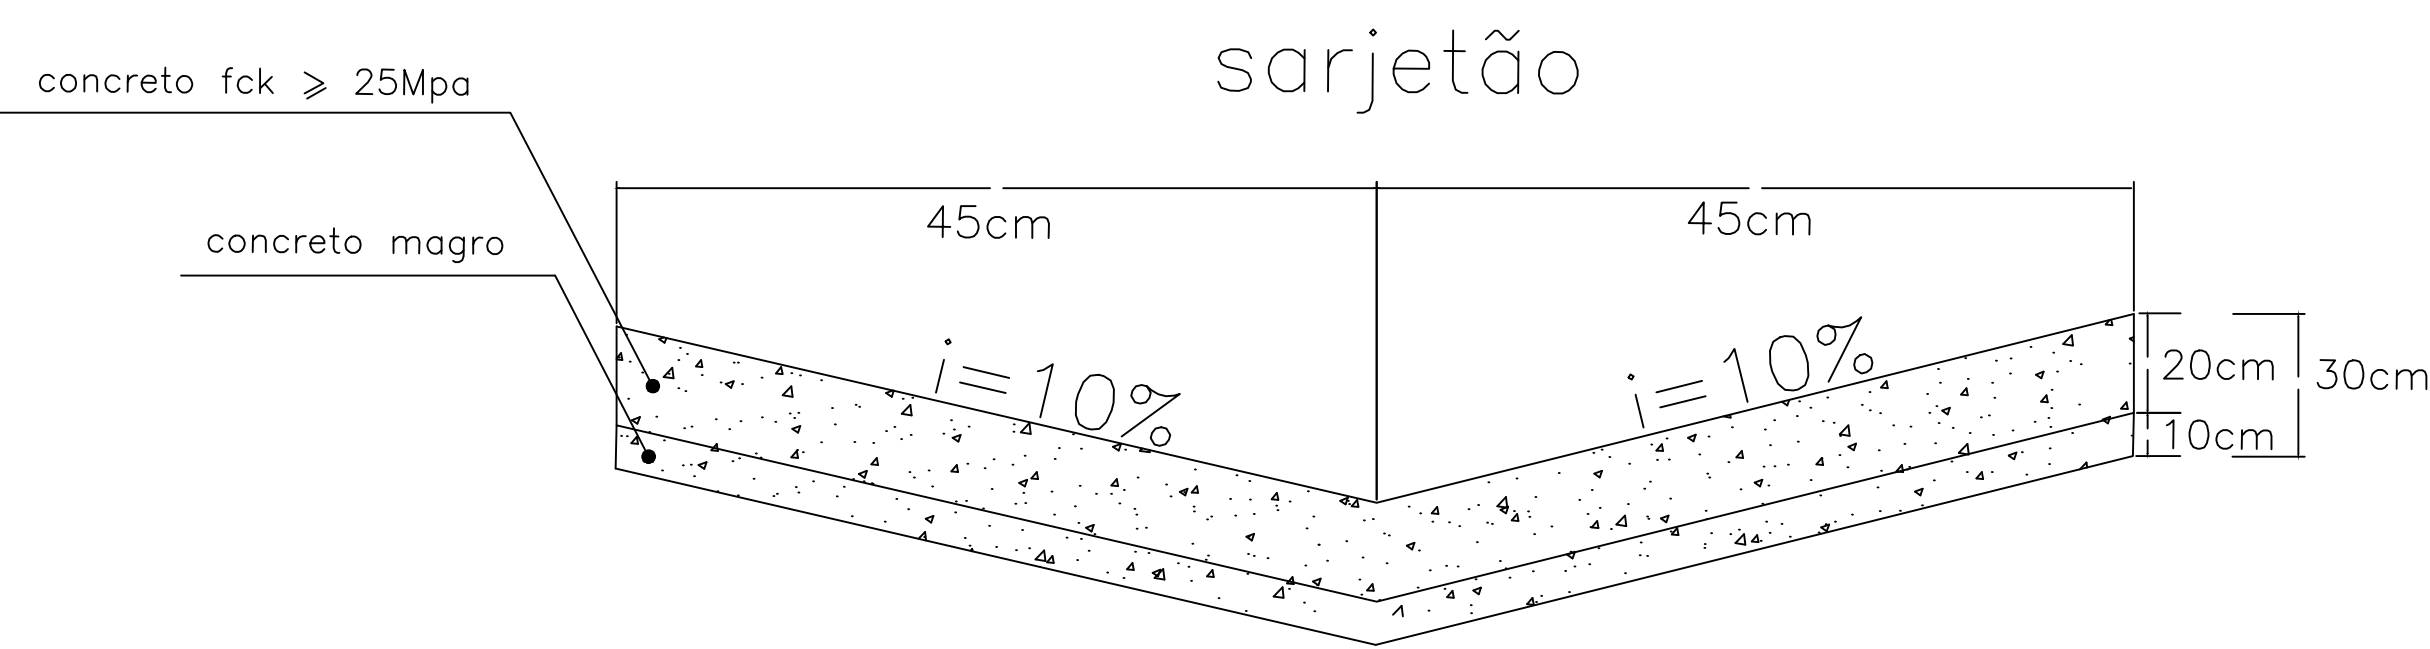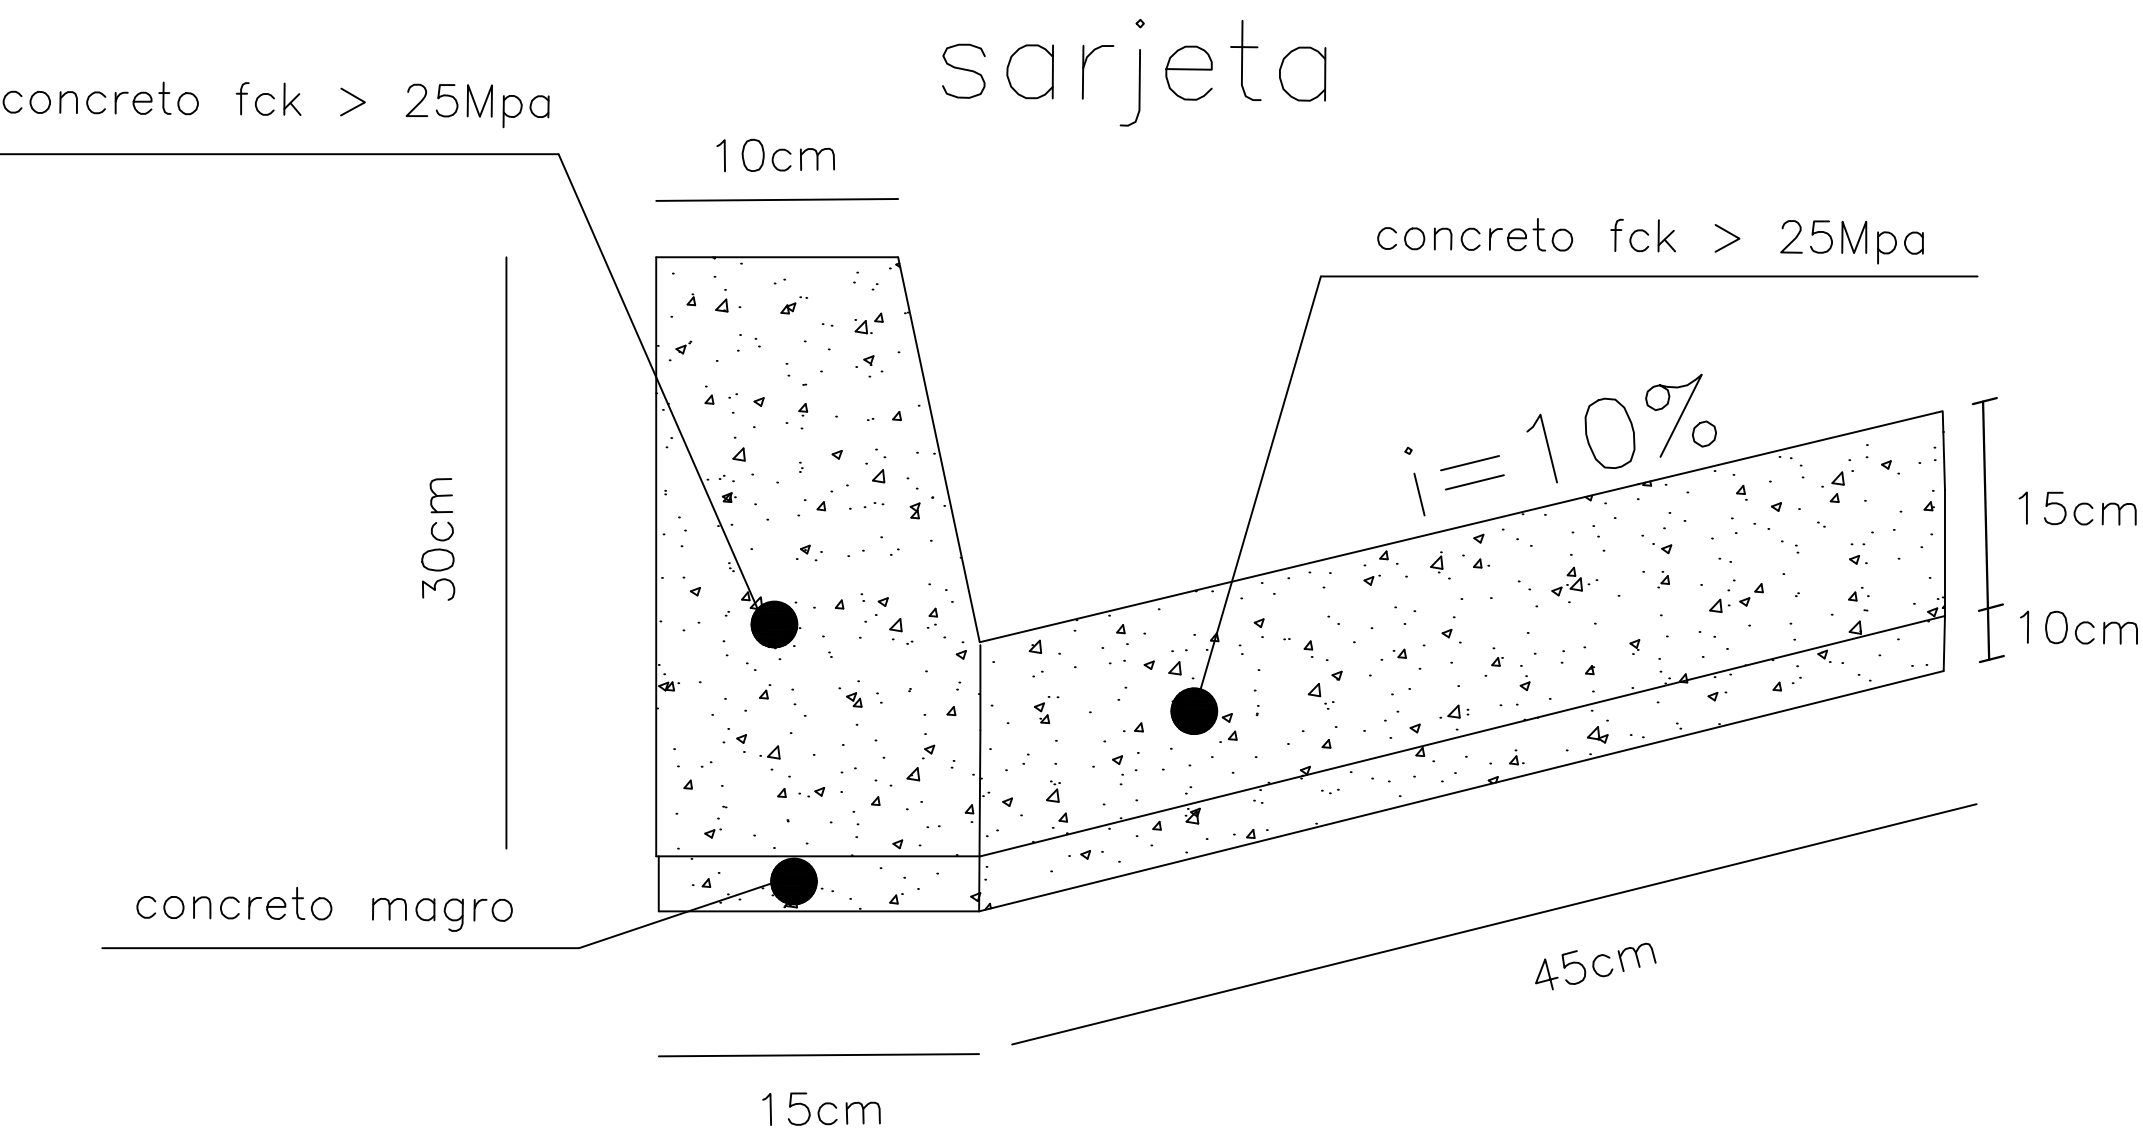


SEÇÃO TRANSVERSAL DO REPARO PROFUNDO

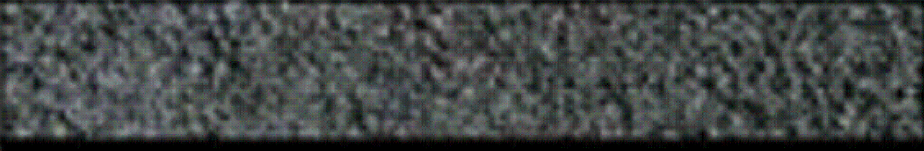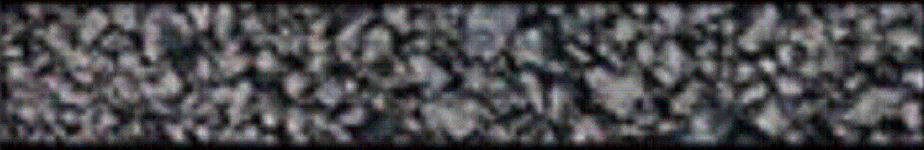CAMADA	REPRESENTAÇÃO GRÁFICA	ESPESSURA (cm)
SMA		5,00
binder		6,00
rap espumado		20,00
RCC		30,00
SUBLEITO		

Imprimação (ligante)

SOLUÇÃO DE REQUALIFICAÇÃO FUNCIONAL

SEÇÃO TRANSVERSAL DA REQUALIFICAÇÃO DO PAVIMENTO

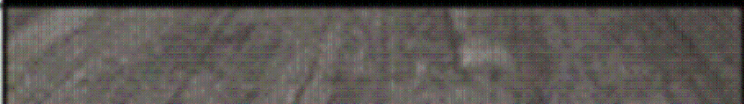CAMADA	REPRESENTAÇÃO GRÁFICA	ESPESSURA (cm)
SMA		5,00
fresagem		5,00
PAVIMENTO REMANESCENTE		

AUTOR
FRANCISCO CARLOS GOES BUENO

DESENVOLVIMENTO
Desenvolvimento

DESENHO
FRANCISCO


DATA
02/07/2025

ESCALA
s/

LEVANTAMENTO
Levantamento

REVISÃO

NUMERO DES.

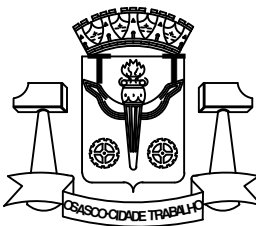

PREFEITURA DO MUNICÍPIO DE OSASCO

Secretaria de Serviços e Obras
Departamento de Obras Públicas


PROJETO DE RECAPEAMENTO ASFÁLTICO

projeto: RUA LEONOR RODRIGUES BORGES - HELENA MARIA



CONTEUDO
conteúdo:

Folha:




03/03

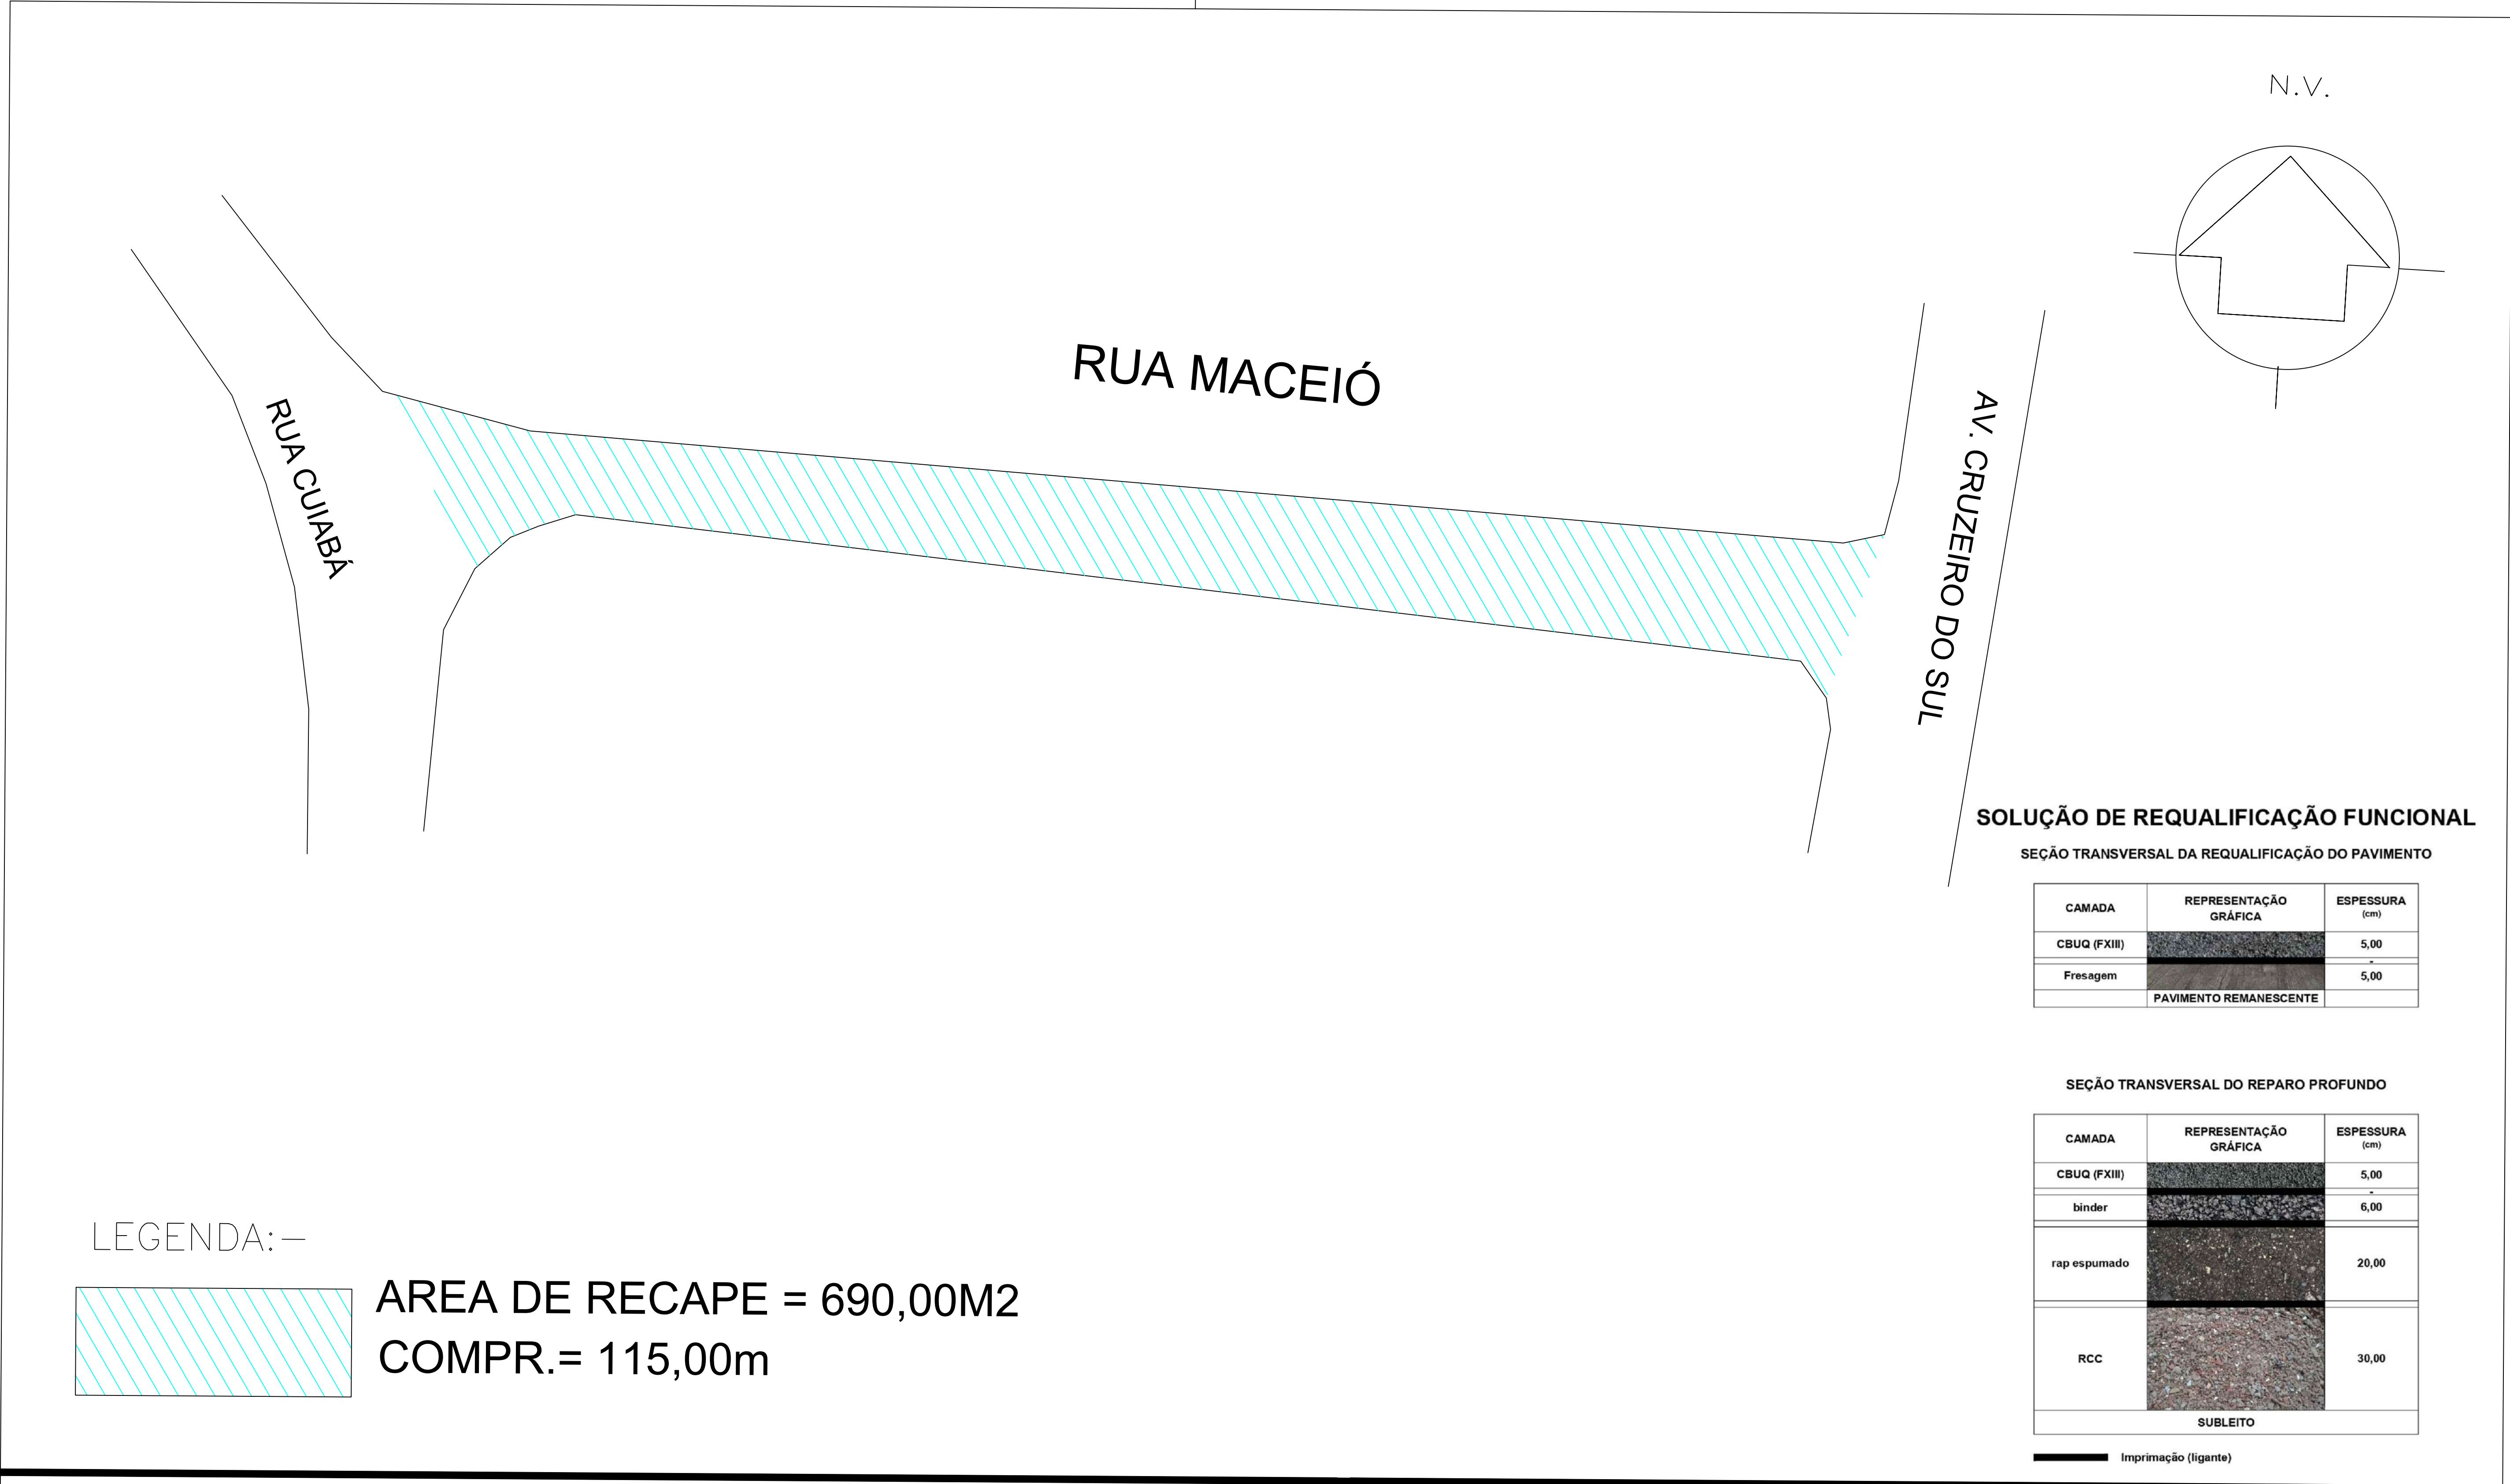

AUTOR IGOR—ESTAGIÁRIO		PREFEITURA DO MUNICÍPIO DE OSASCO Secretaria de Serviços e Obras Departamento de Obras Públicas	PROJETO DE RECAPEAMENTO ASFÁLTICO projeto: RUA MACEIÓ - ROCHDALE CONTEUDO conteúdo:	Folha: 01
DESENVOLVIMENTO Desenvolvimento	LEVANTAMENTO Levantamento			
DESENHO IGOR—ESTAGIÁRIO	REVISÃO			
DATA 20/10/2025	NUMERO DES.			
ESCALA s/				

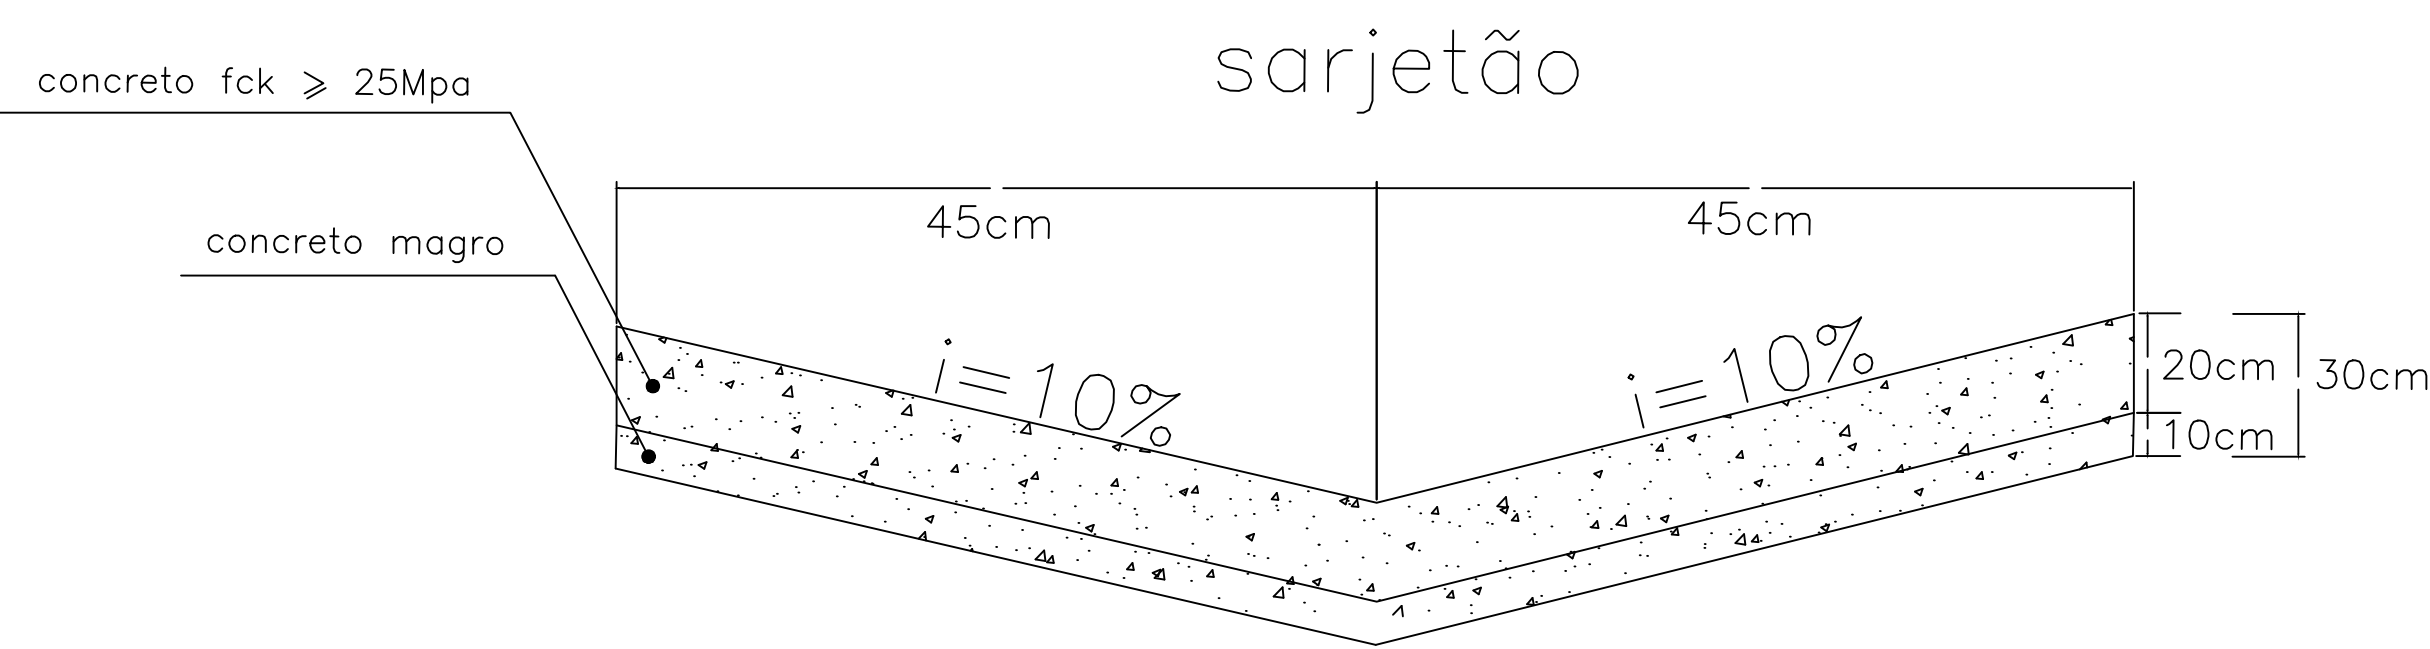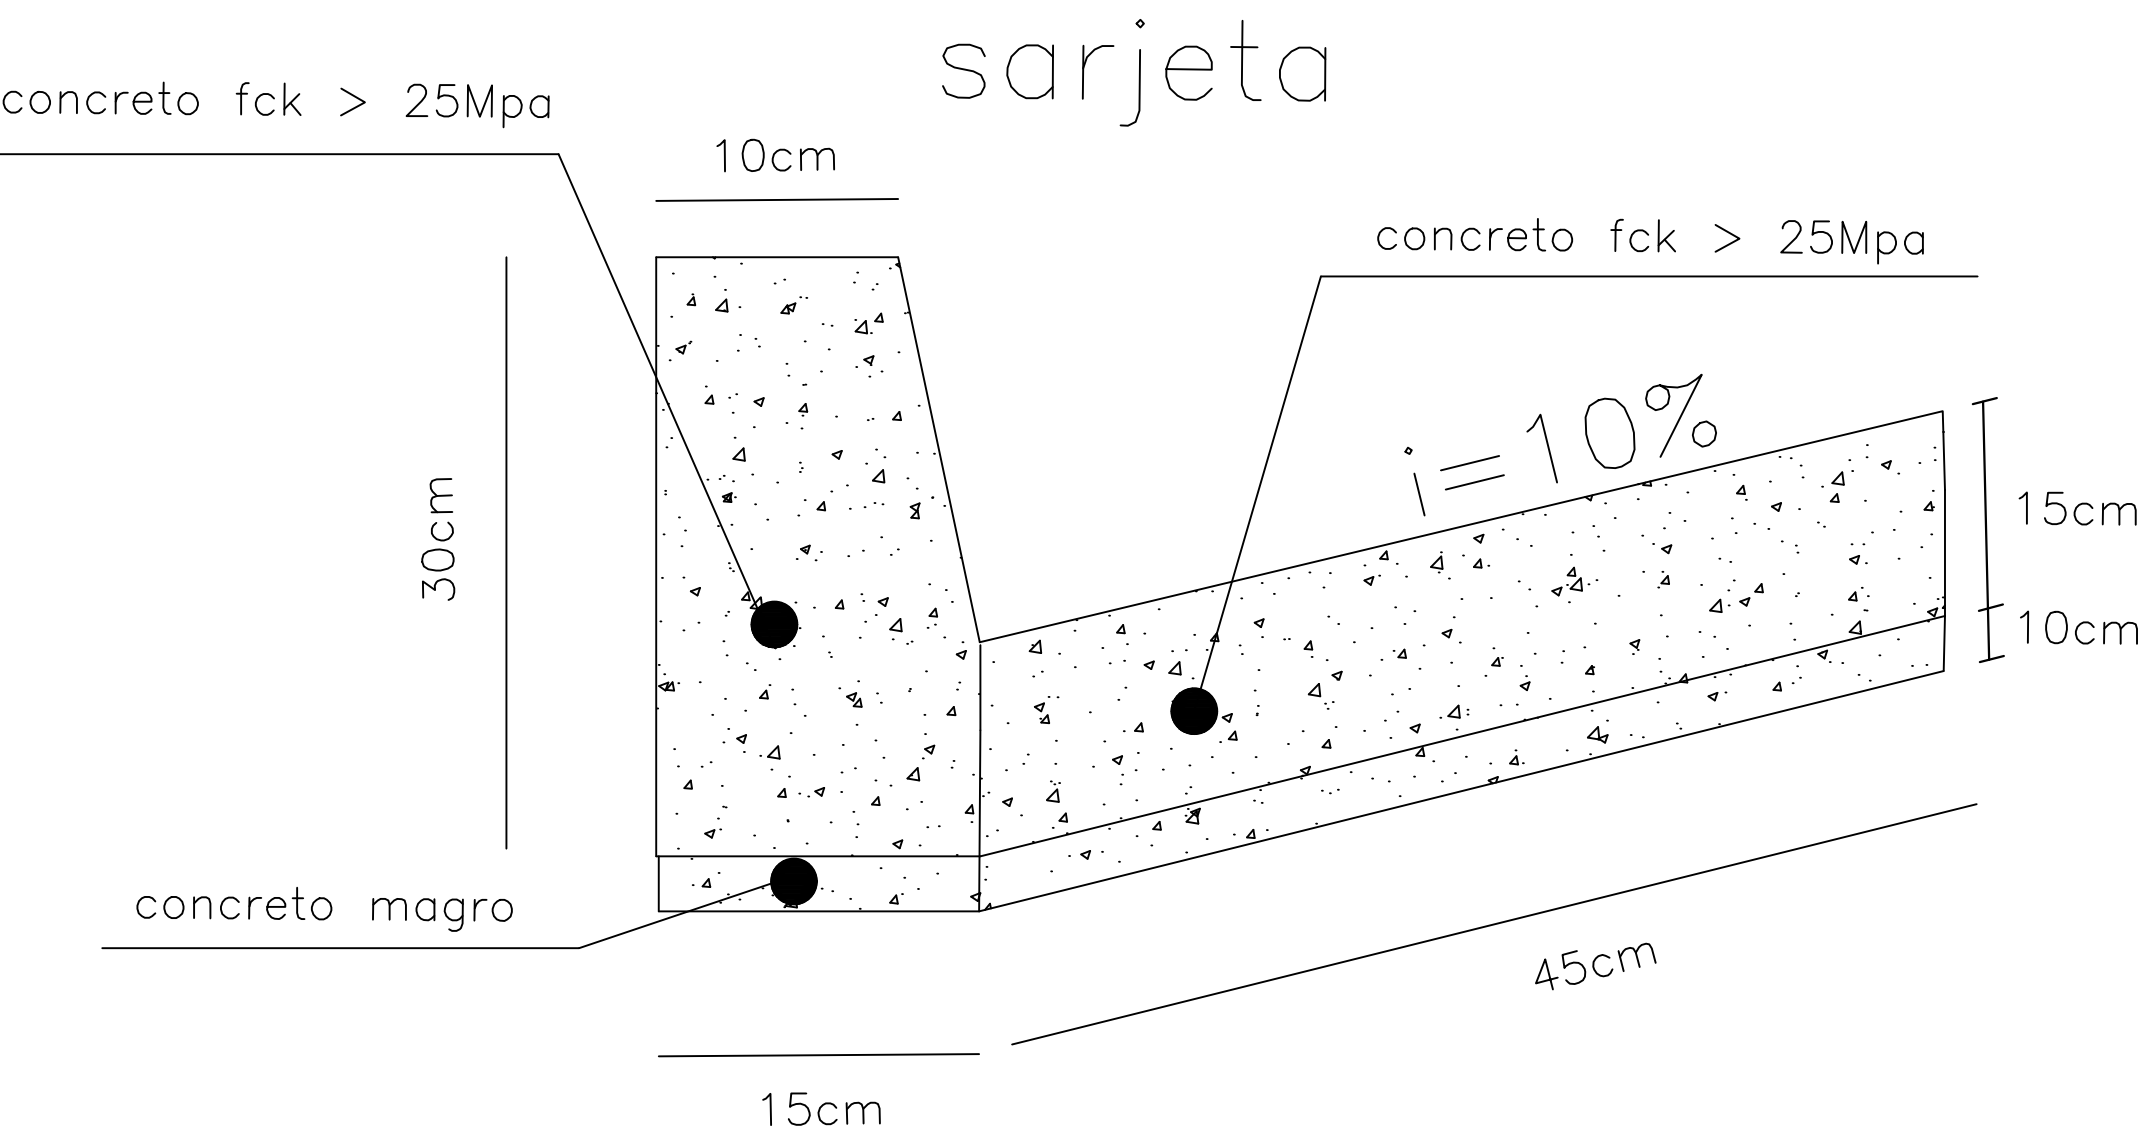


SEÇÃO TRANSVERSAL DO REPARO PROFUNDO

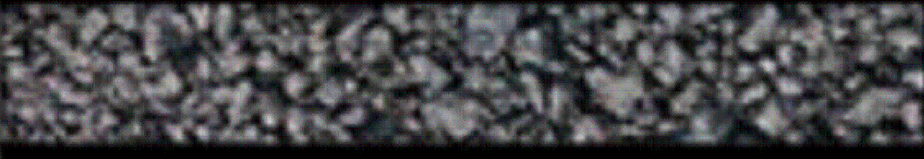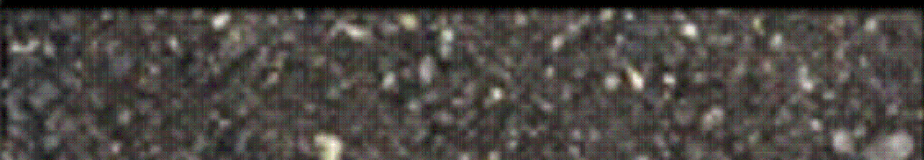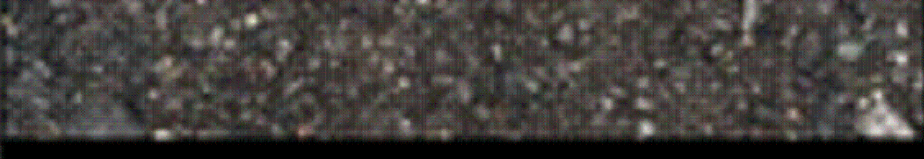CAMADA	REPRESENTAÇÃO GRÁFICA	ESPESSURA (cm)
SMA		5,00
binder		6,00
rap espumado		20,00
RCC		30,00
SUBLEITO		

Imprimação (ligante)

SOLUÇÃO DE REQUALIFICAÇÃO FUNCIONAL

SEÇÃO TRANSVERSAL DA REQUALIFICAÇÃO DO PAVIMENTO

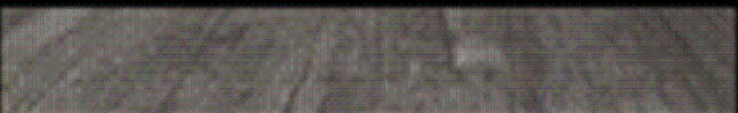CAMADA	REPRESENTAÇÃO GRÁFICA	ESPESSURA (cm)
SMA		5,00
fresagem		5,00
PAVIMENTO REMANESCENTE		

AUTOR
FRANCISCO CARLOS GOES BUENO

DESENVOLVIMENTO
Desenvolvimento

DESENHO
FRANCISCO


DATA
04/07/2025

ESCALA
s/

LEVANTAMENTO
Levantamento

REVISÃO

NUMERO DES.

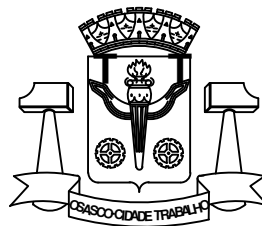

PREFEITURA DO MUNICÍPIO DE OSASCO

Secretaria de Serviços e Obras
Departamento de Obras Públicas

PROJETO DE RECAPEAMENTO ASFÁLTICO


RUA MACEIÓ - ROCHDALE

projeto:


CONTEUDO
conteúdo:

Folha:



02/02

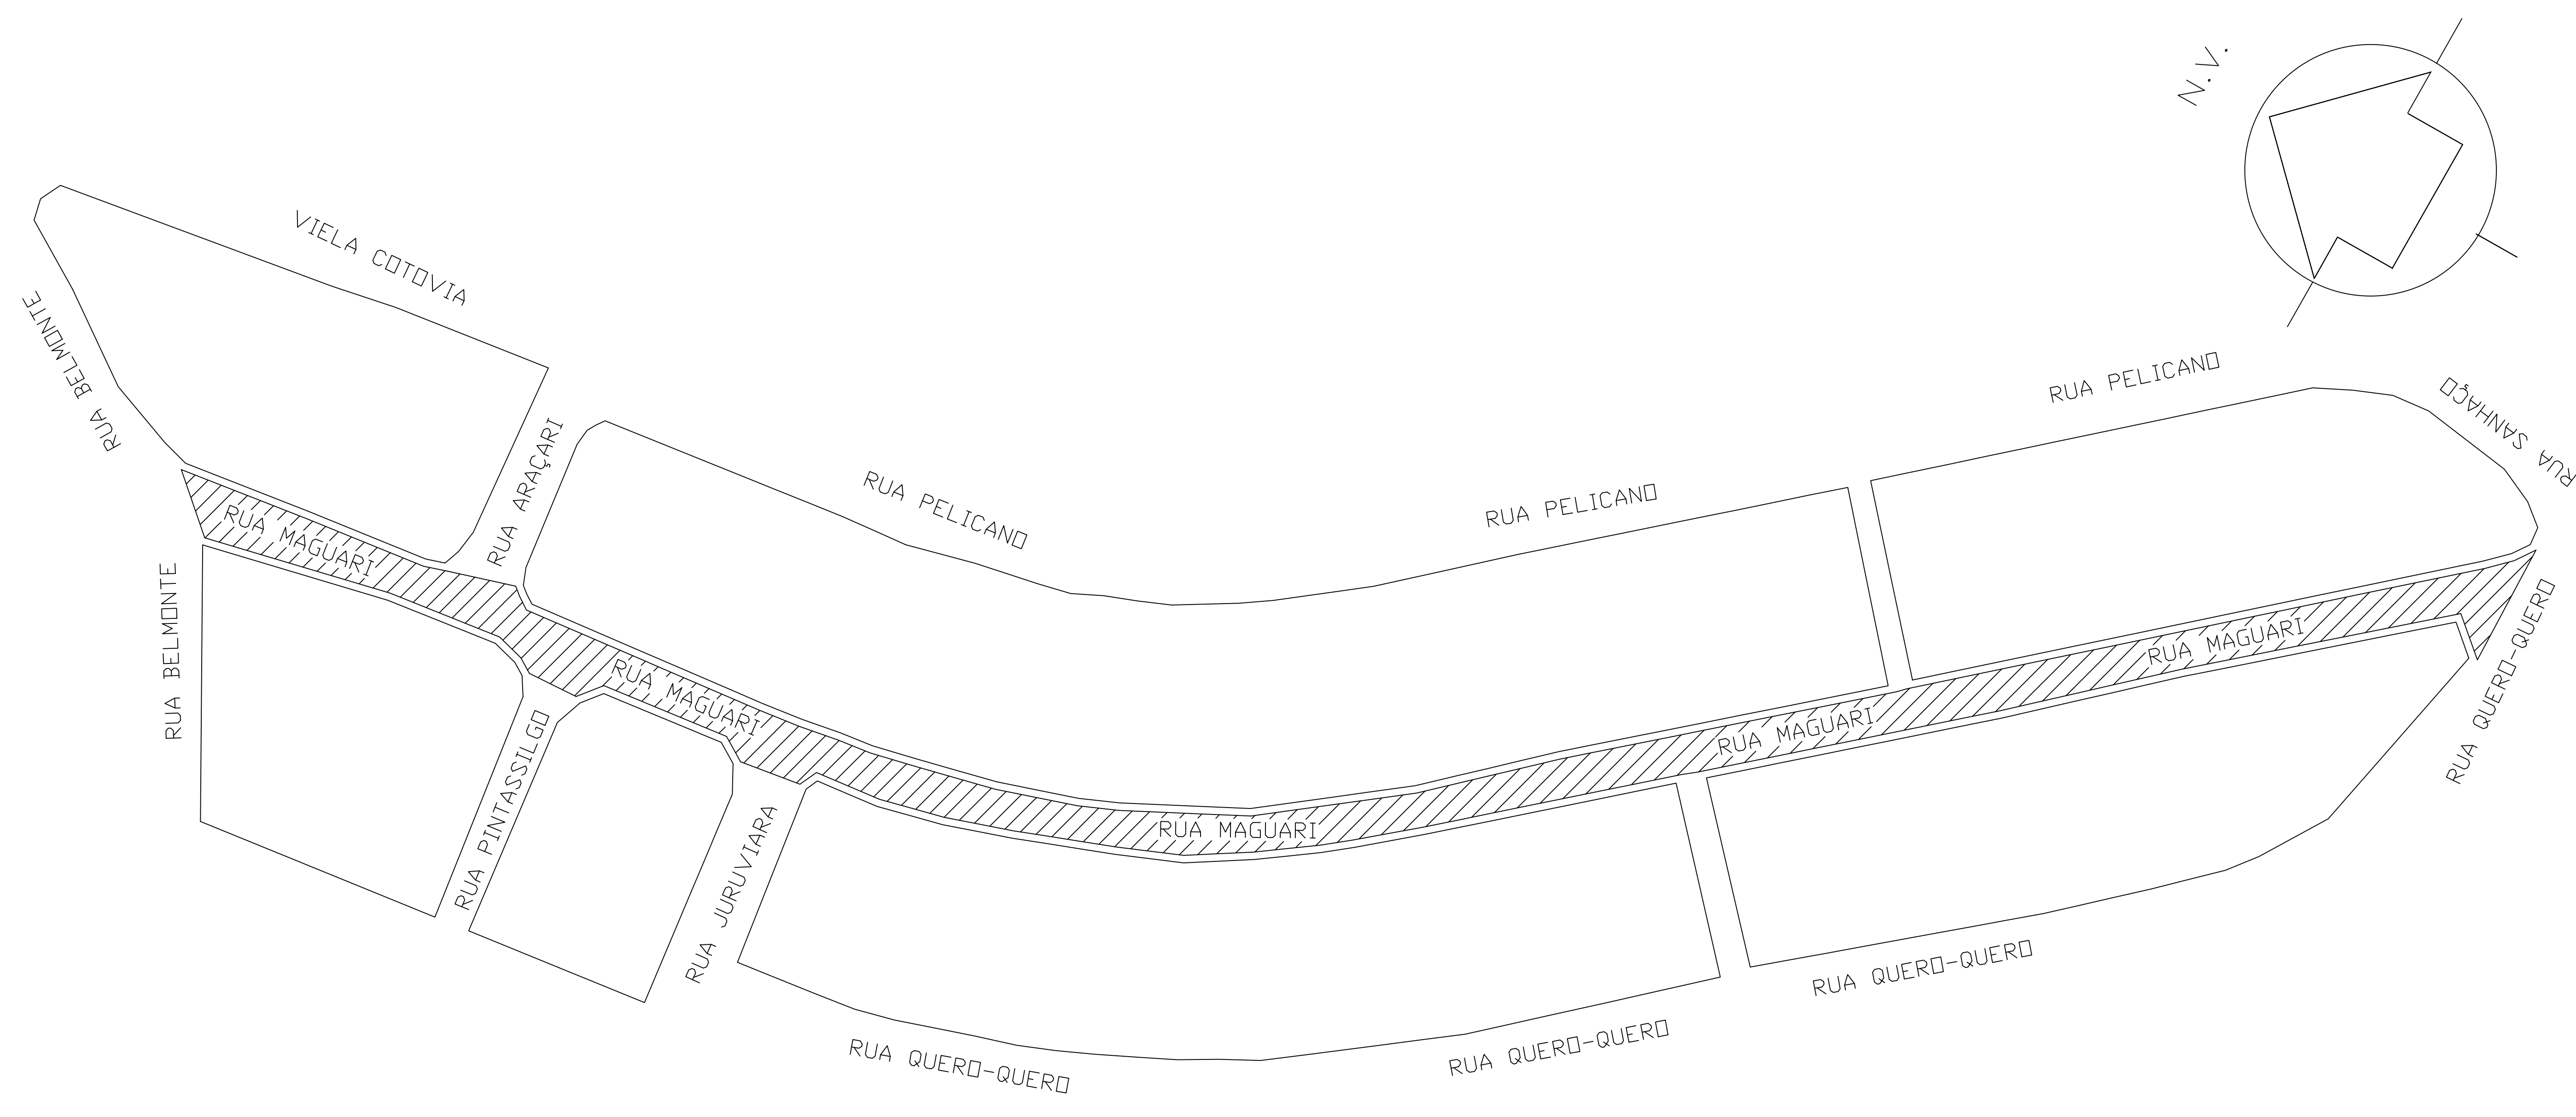




LEGENDA:—

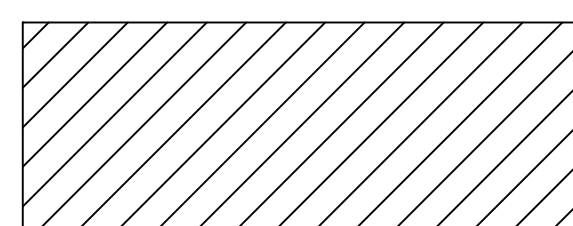 AREA DE RECAPE = 1.615,00M2
COMPR.= 323,00M

AUTOR THAINA FERREIRA DE MORAIS		 PREFEITURA DO MUNICÍPIO DE OSASCO Secretaria de Serviços e Obras Departamento de Obras Públicas	
DESENVOLVIMENTO Desenvolvimento	LEVANTAMENTO Levantamento		
DESENHO THAINA	REVISÃO	PROJETO DE RECAPEAMENTO ASFÁLTICO RUA MAGUARI - JARDIM ALIANÇA	
DATA 04/07/2025	NUMERO DES.		
ESCALA s/		CONTEUDO conteúdo:	Folha: 01/02

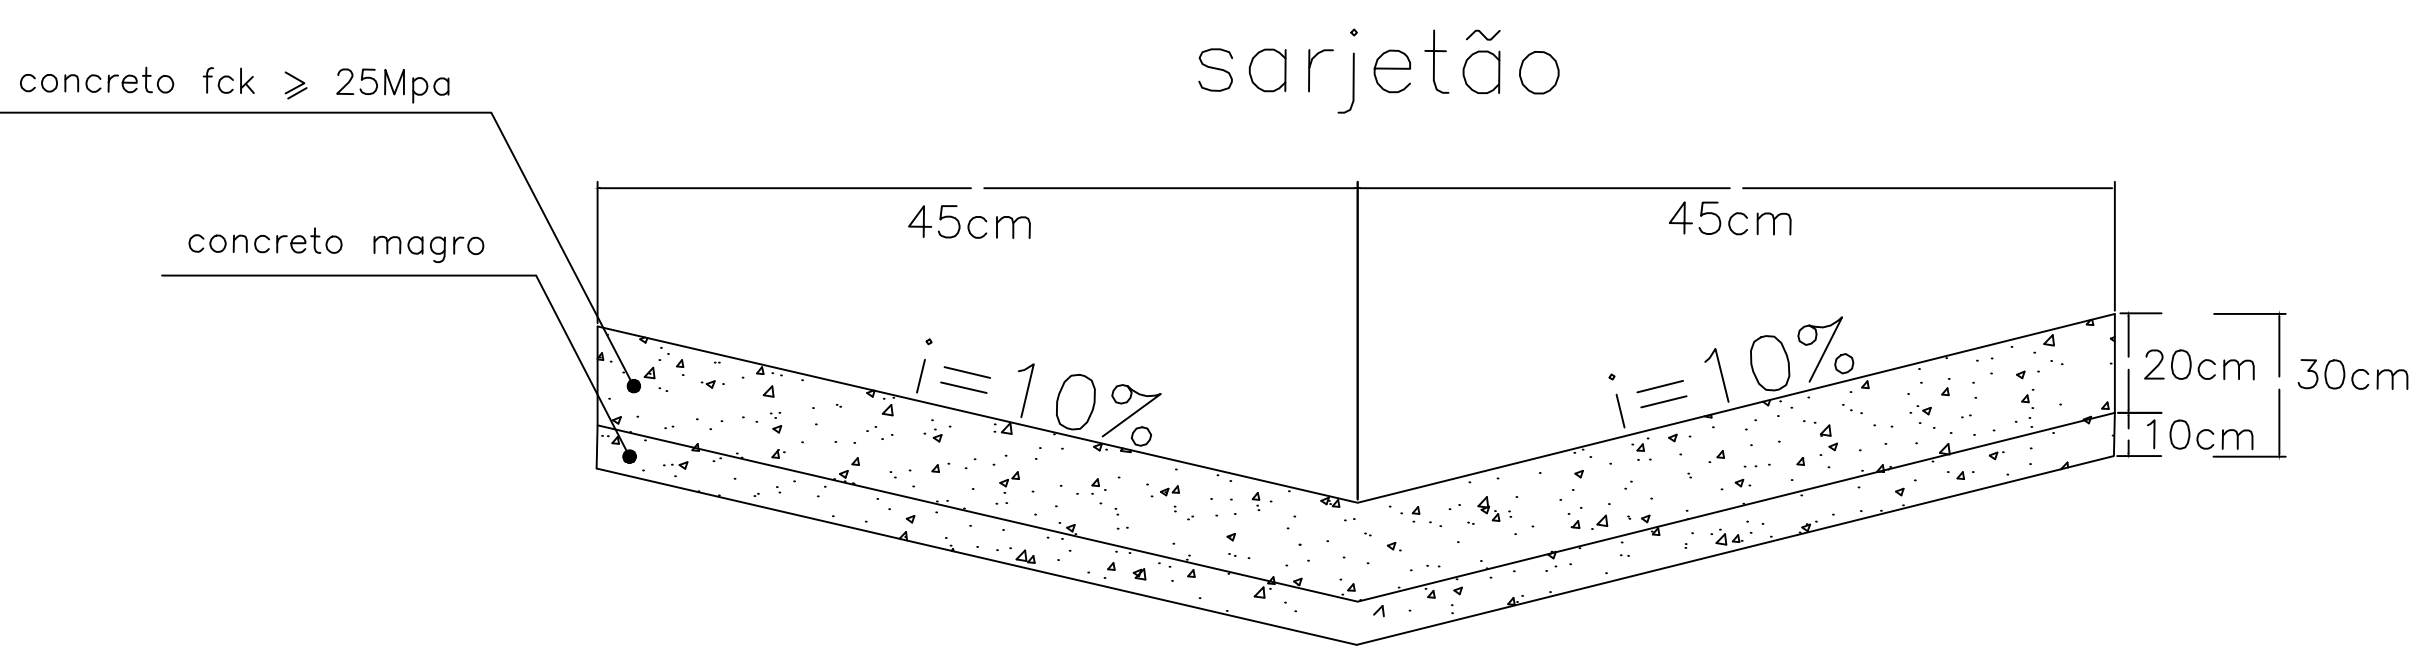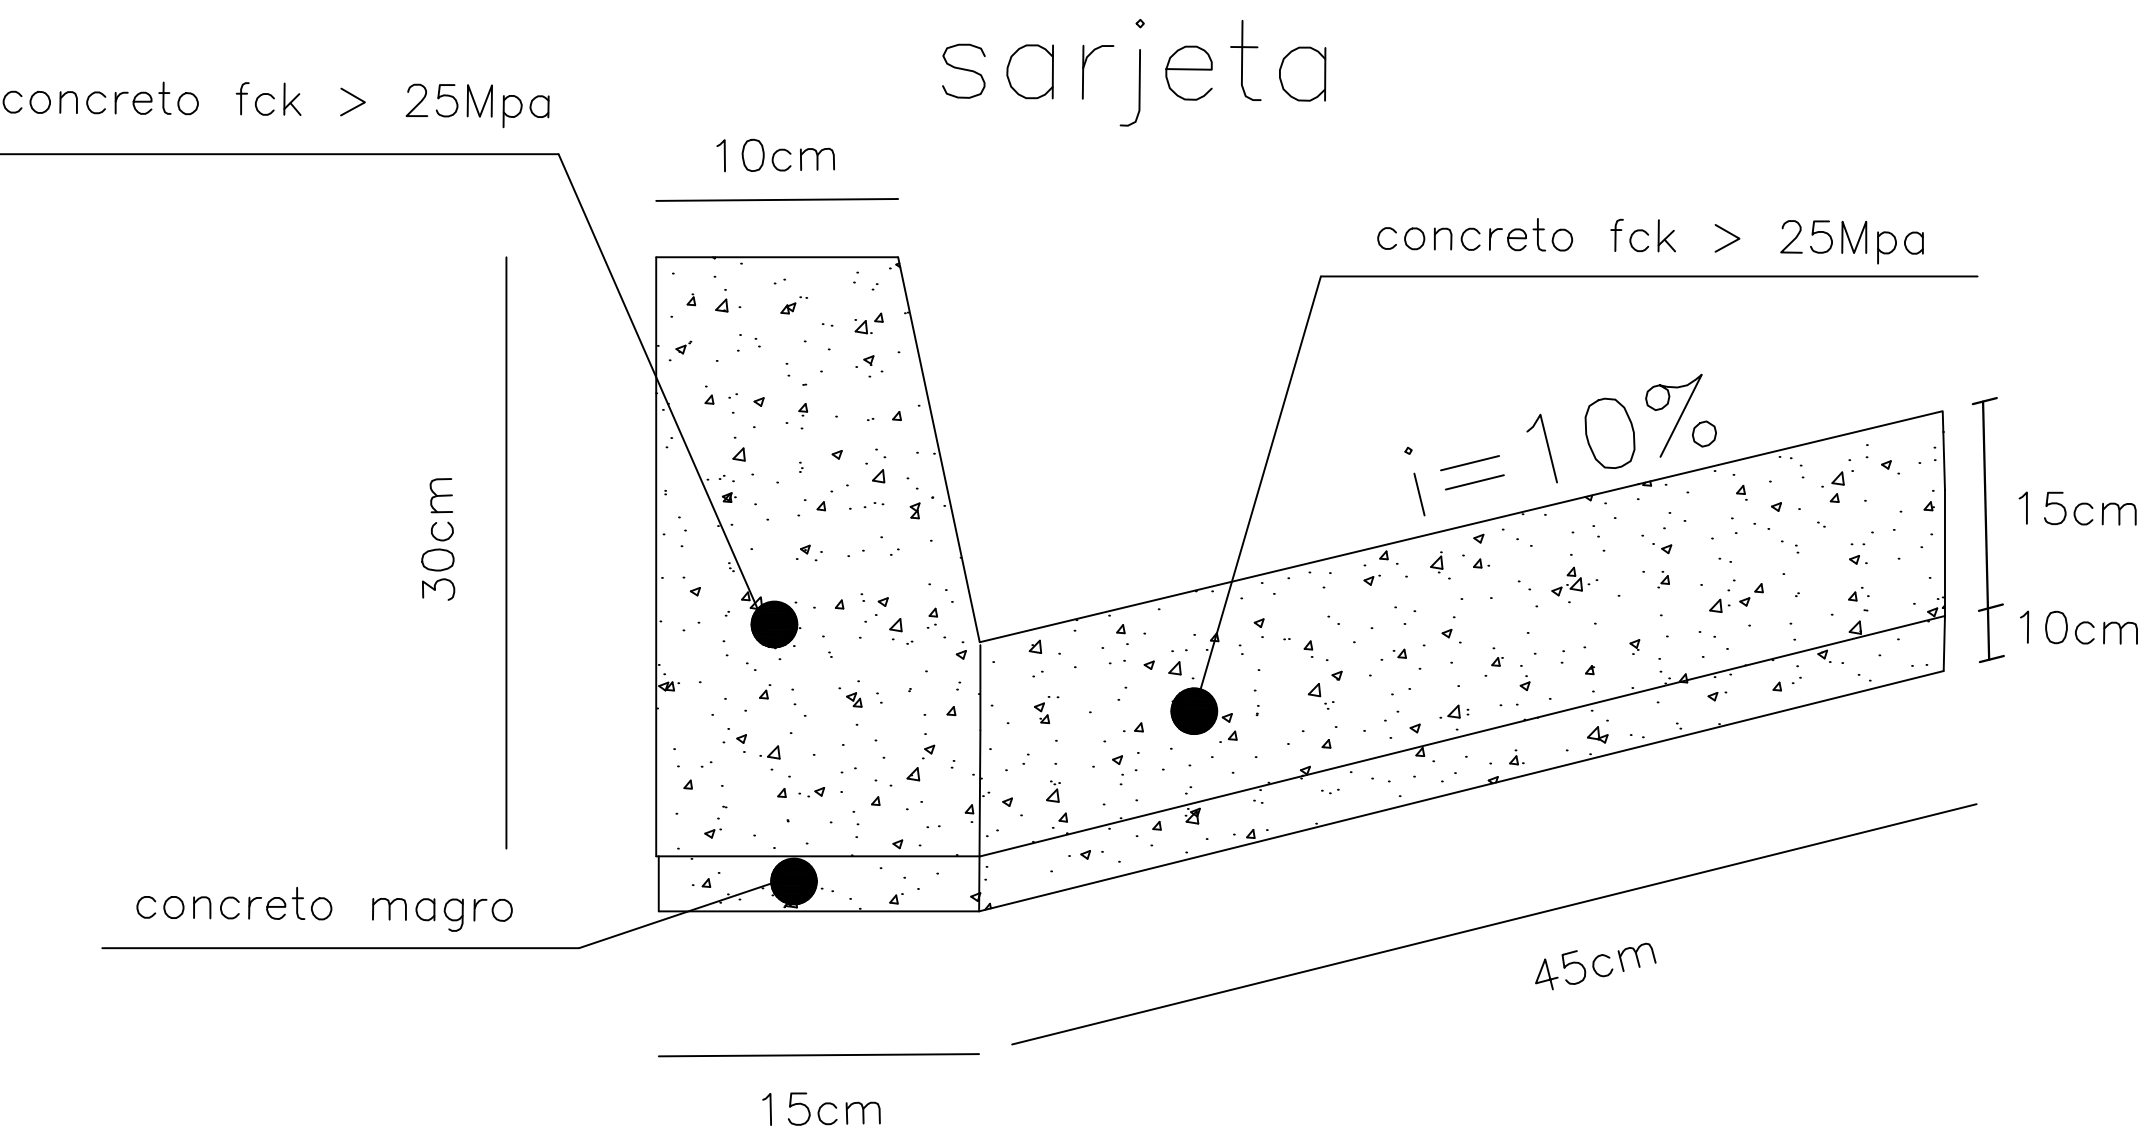


SEÇÃO TRANSVERSAL DO REPARO PROFUNDO

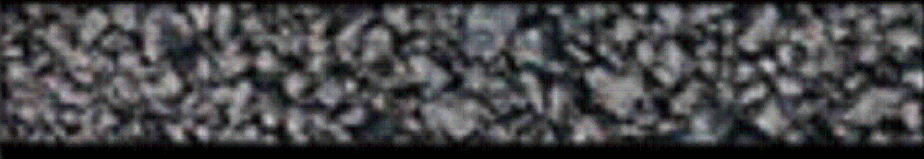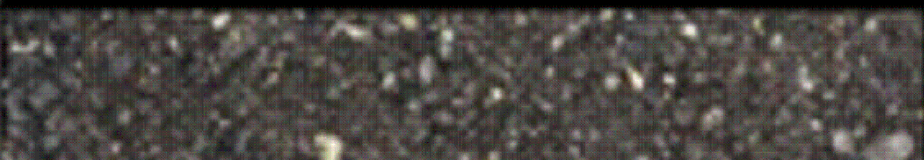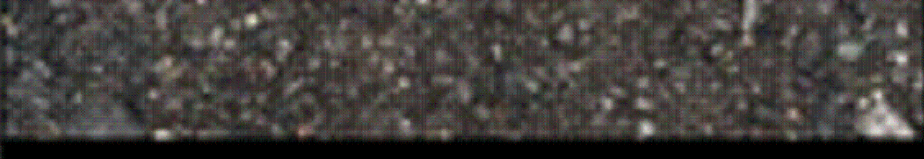CAMADA	REPRESENTAÇÃO GRÁFICA	ESPESSURA (cm)
SMA		5,00
binder		6,00
rap espumado		20,00
RCC		30,00
SUBLEITO		

Imprimação (ligante)

SOLUÇÃO DE REQUALIFICAÇÃO FUNCIONAL

SEÇÃO TRANSVERSAL DA REQUALIFICAÇÃO DO PAVIMENTO

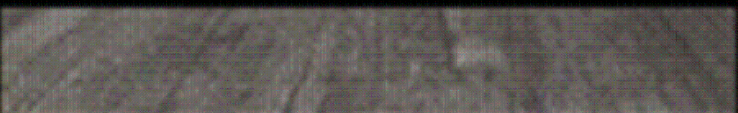CAMADA	REPRESENTAÇÃO GRÁFICA	ESPESSURA (cm)
SMA		5,00
fresagem		5,00
PAVIMENTO REMANESCENTE		

AUTOR
FRANCISCO CARLOS GOES BUENO

DESENVOLVIMENTO
Desenvolvimento

DESENHO
FRANCISCO


DATA
04/07/2025

ESCALA
s/

LEVANTAMENTO
Levantamento

REVISÃO

NUMERO DES.

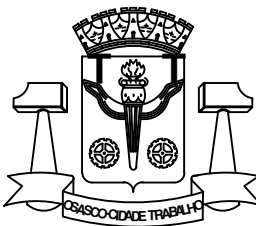

PREFEITURA DO MUNICÍPIO DE OSASCO

Secretaria de Serviços e Obras
Departamento de Obras Públicas

PROJETO DE RECAPEAMENTO ASFÁLTICO



projeto: RUA MAGUARI - JARDIM ALIANÇA

CONTEUDO
conteúdo:


Folha:

02/02

N.V.

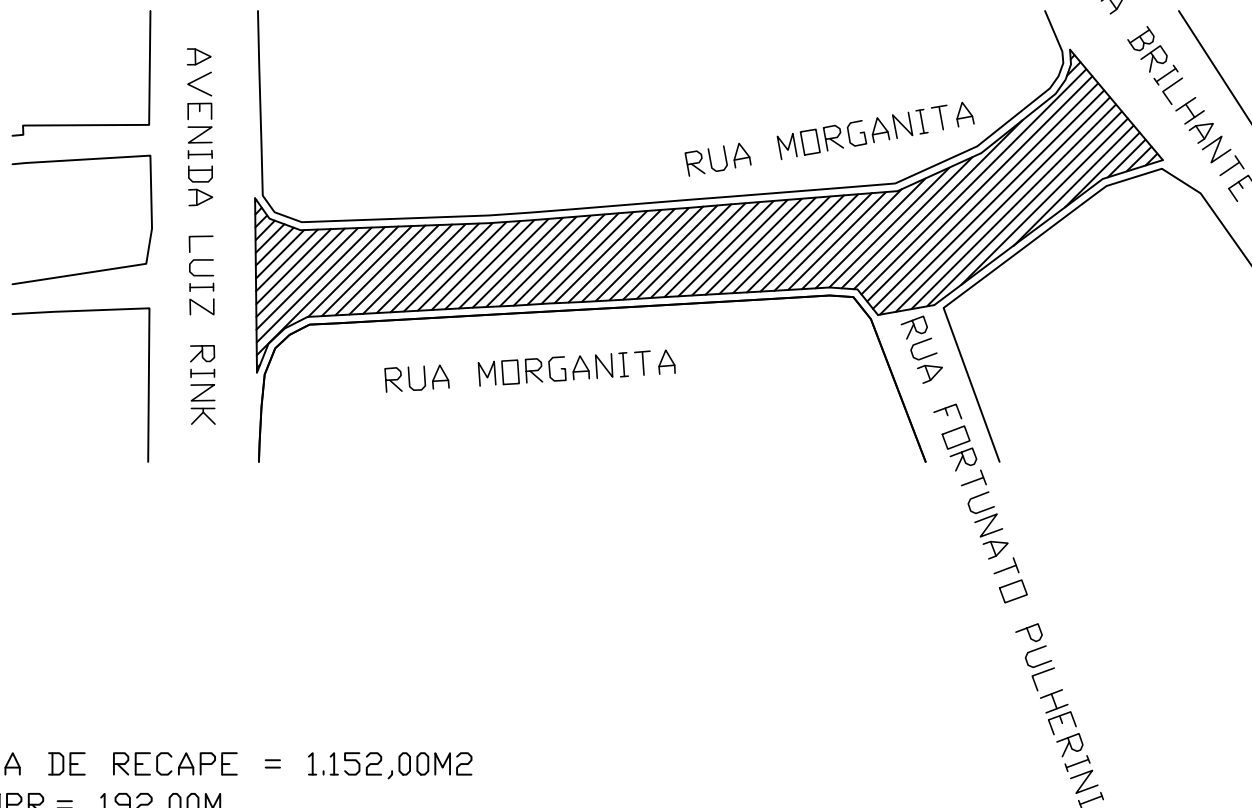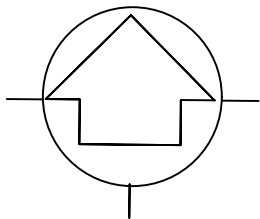

LEGENDA:—

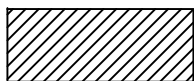

AREA DE RECAPE = 1.152,00M²
COMPR.= 192,00M

AUTOR
THAINA FERREIRA DE MORAIS

DESENVOLVIMENTO
Desenvolvimento

DESENHO
THAINA

DATA
02/07/2025

ESCALA
1/

LEVANTAMENTO
Levantamento

REVISÃO

NUMERO DES.



PREFEITURA DO MUNICÍPIO DE OSASCO

Secretaria de Serviços e Obras
Departamento de Obras Públicas



PROJETO DE RECAPEAMENTO ASFÁLTICO

projeto: **RUA MORGANITA - MUTINGA**





CONTEUDO
conteúdo:

Folha:

01/02

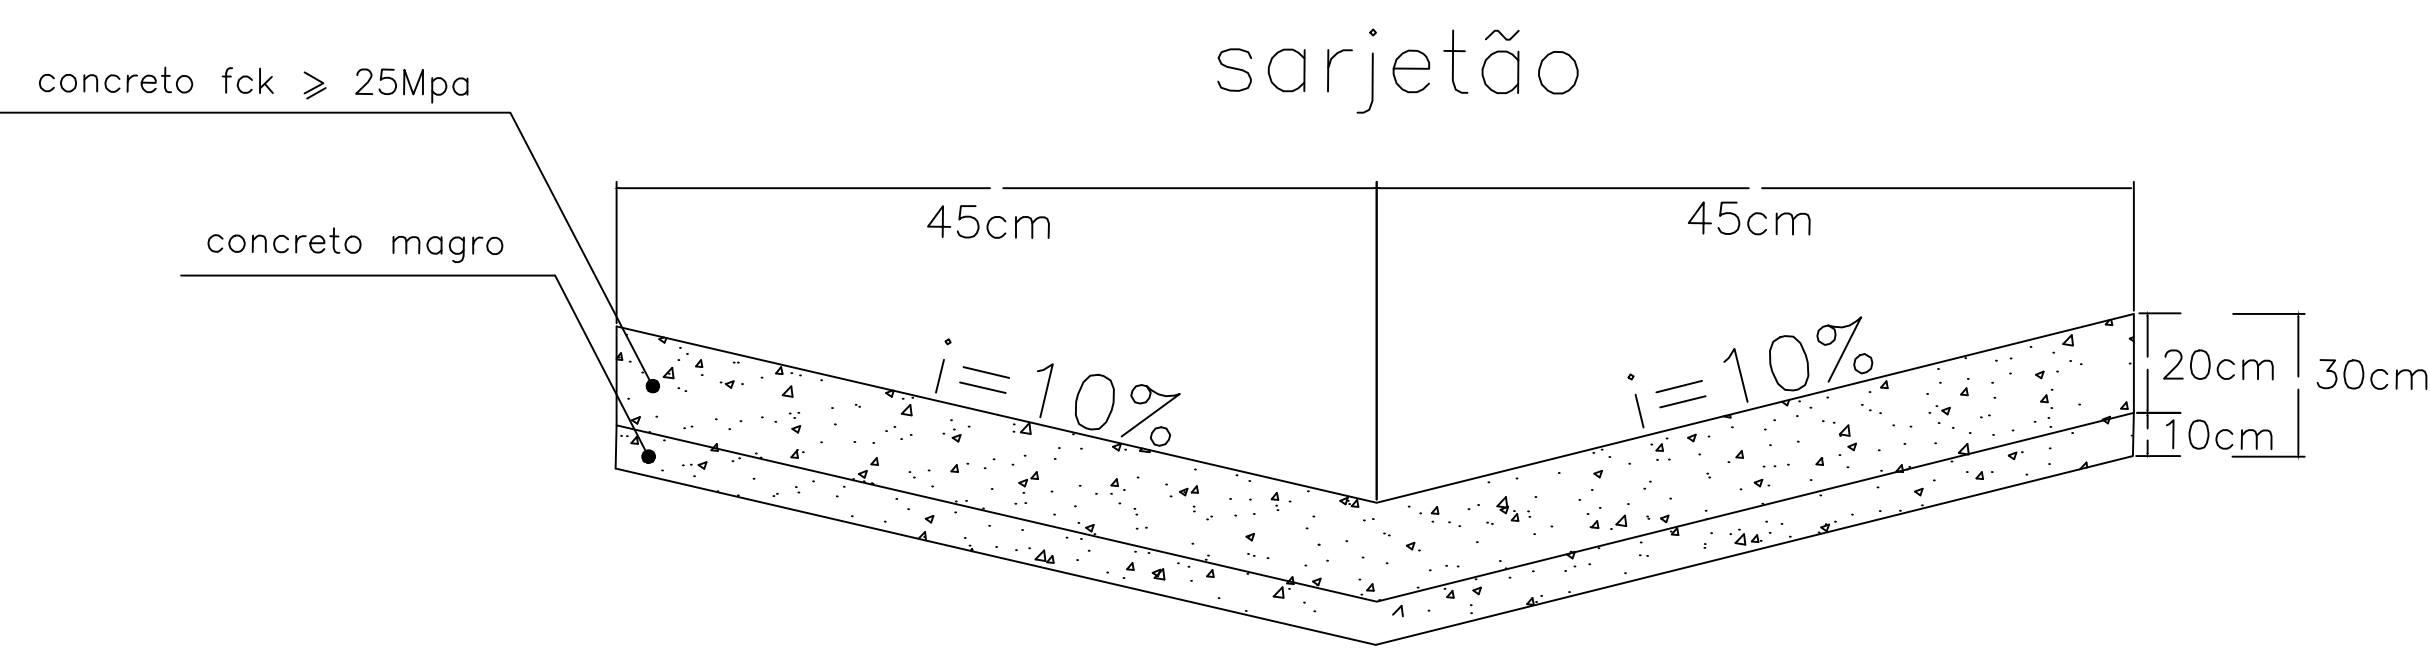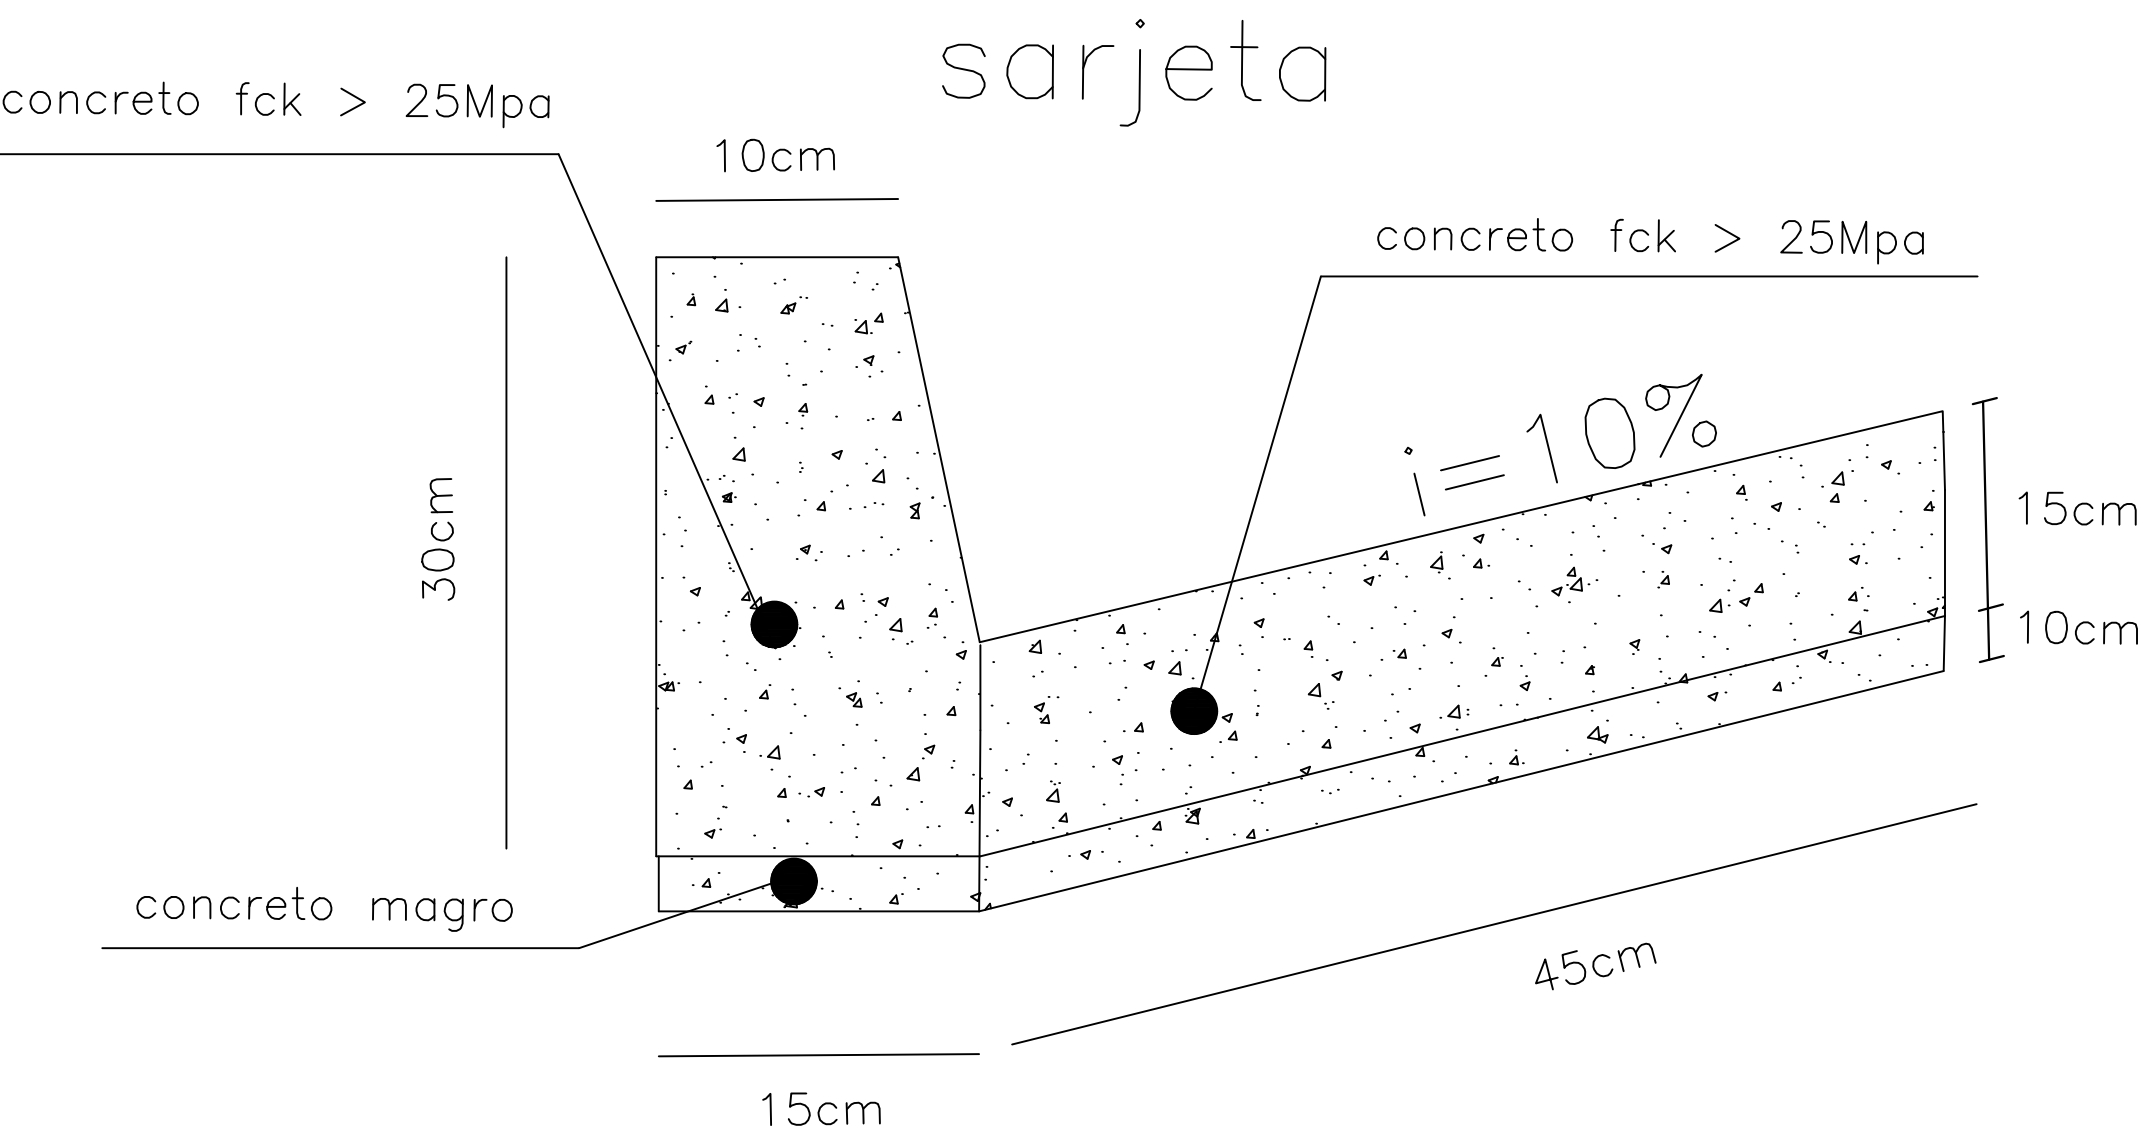


SEÇÃO TRANSVERSAL DO REPARO PROFUNDO

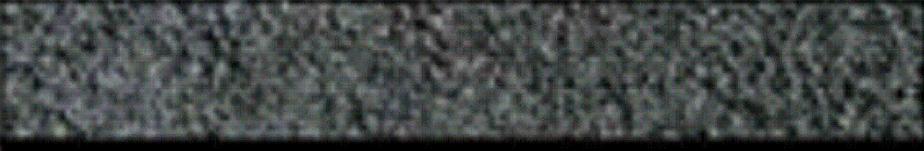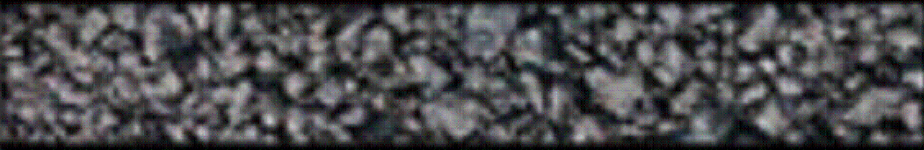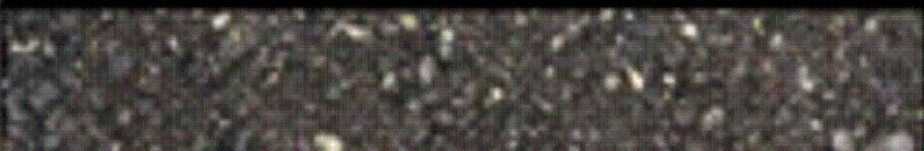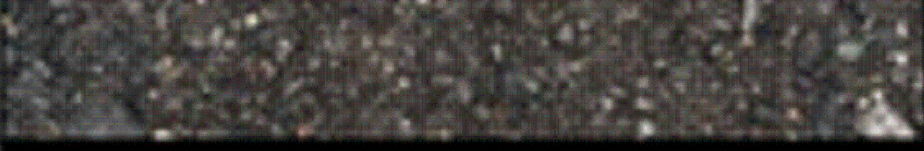CAMADA	REPRESENTAÇÃO GRÁFICA	ESPESSURA (cm)
SMA		5,00
binder		6,00
rap espumado		20,00
RCC		30,00
SUBLEITO		

Imprimação (ligante)

SOLUÇÃO DE REQUALIFICAÇÃO FUNCIONAL

SEÇÃO TRANSVERSAL DA REQUALIFICAÇÃO DO PAVIMENTO

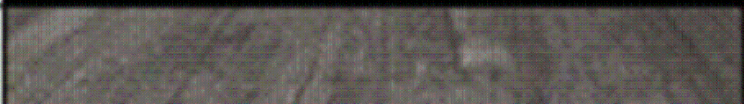CAMADA	REPRESENTAÇÃO GRÁFICA	ESPESSURA (cm)
SMA		5,00
fresagem		5,00
PAVIMENTO REMANESCENTE		

AUTOR
FRANCISCO CARLOS GOES BUENO

DESENVOLVIMENTO
Desenvolvimento

DESENHO
FRANCISCO


DATA
02/07/2025

ESCALA
s/

LEVANTAMENTO
Levantamento

REVISÃO

NUMERO DES.

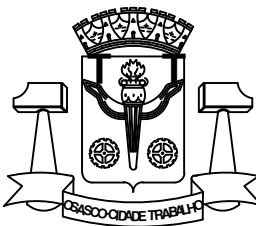

PREFEITURA DO MUNICÍPIO DE OSASCO

Secretaria de Serviços e Obras
Departamento de Obras Públicas



PROJETO DE RECAPEAMENTO ASFÁLTICO

projeto: RUA MORGANITA - MUTINGA

CONTEUDO
conteúdo:

Folha:

02/02

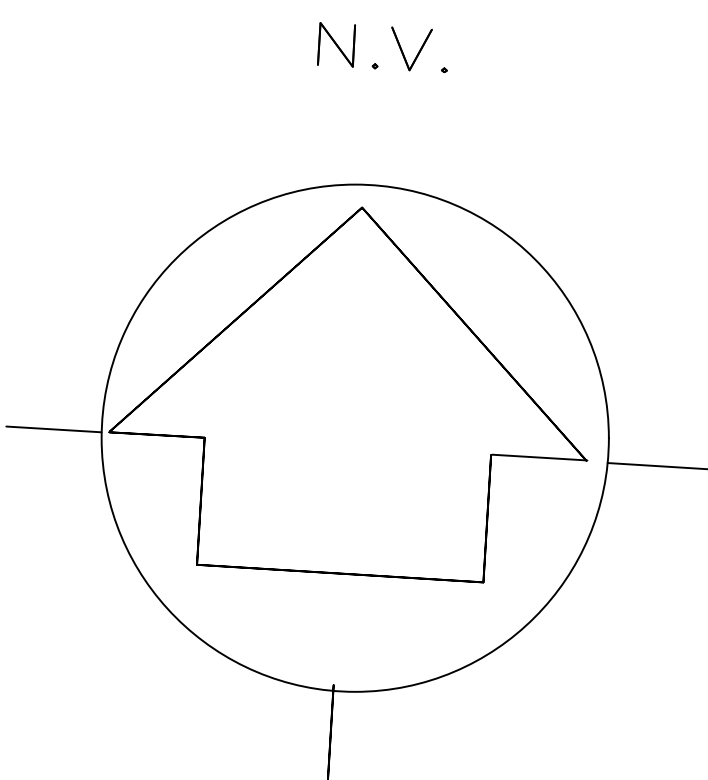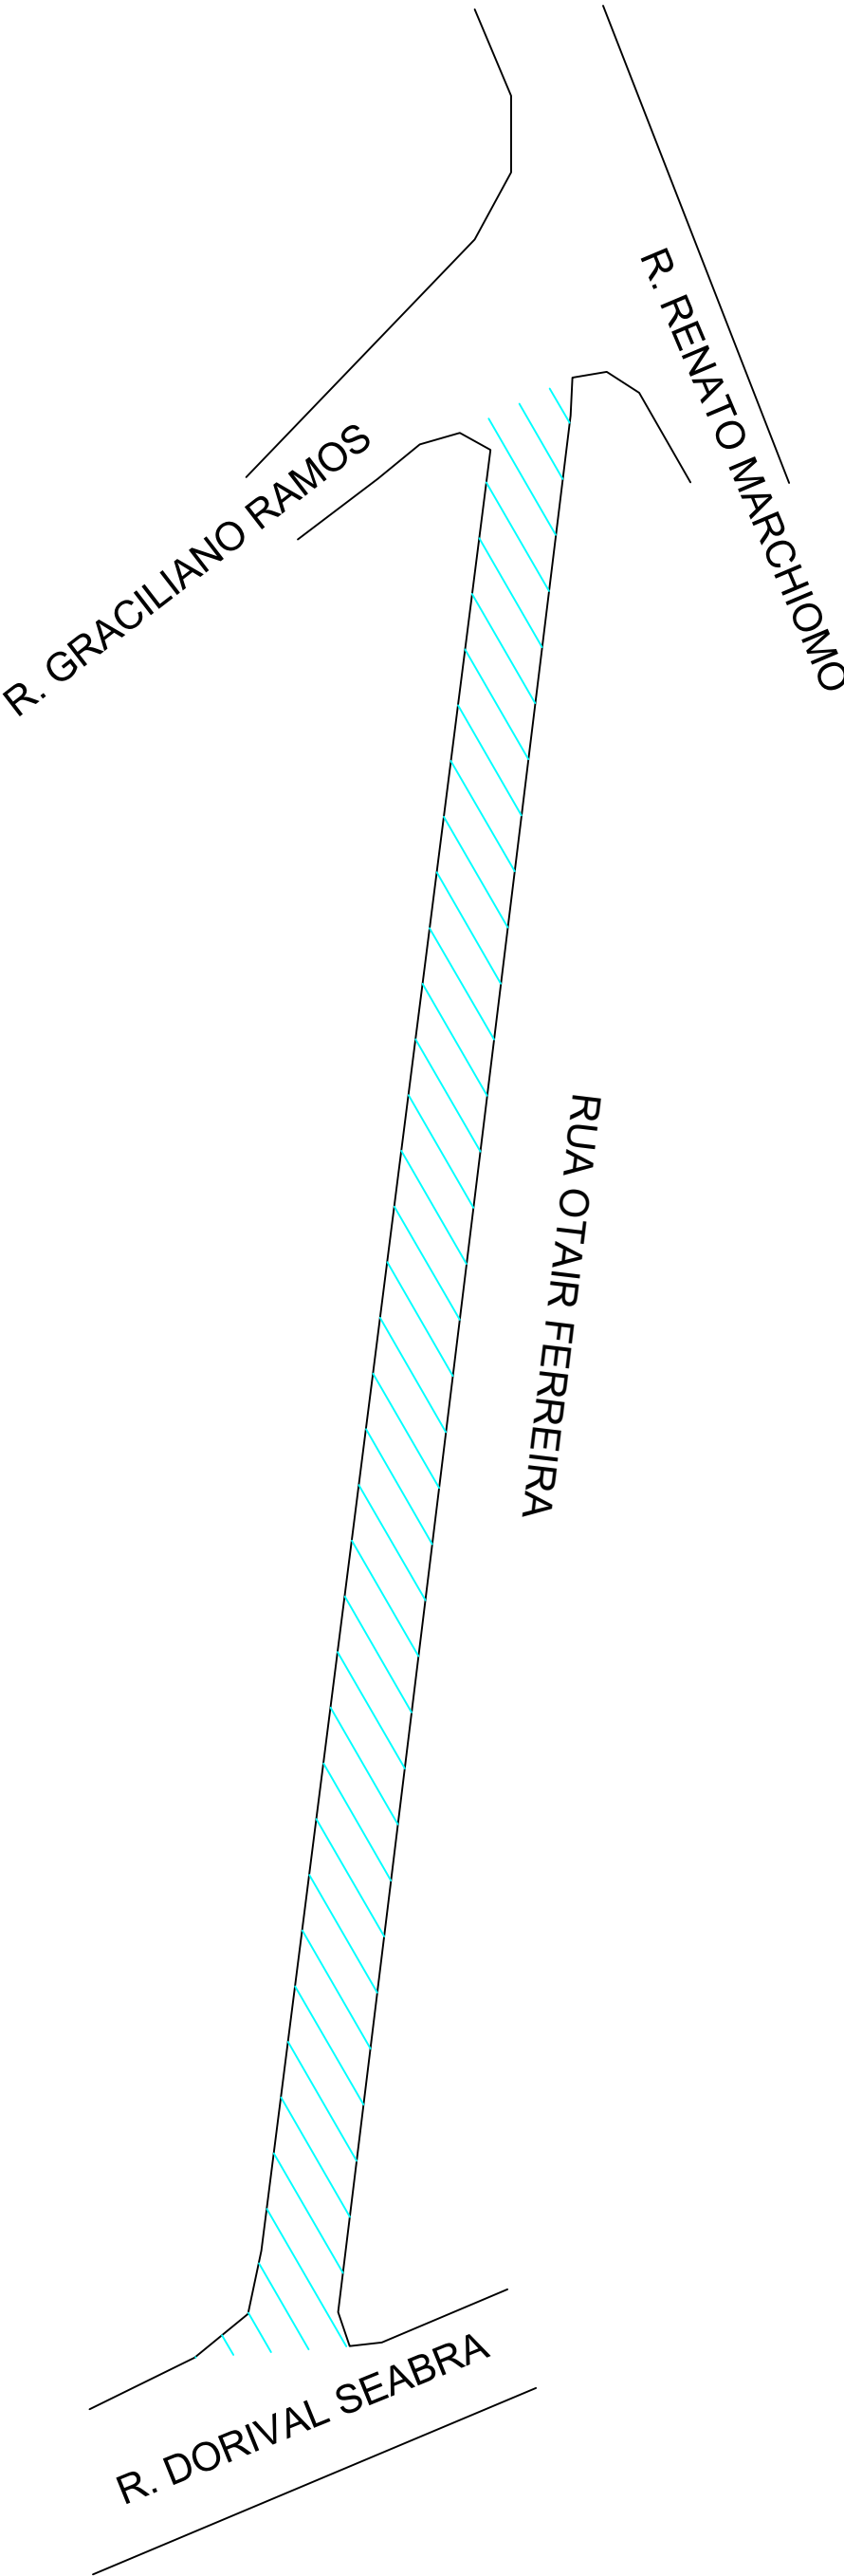

SOLUÇÃO DE REQUALIFICAÇÃO FUNCIONAL

SEÇÃO TRANSVERSAL DA REQUALIFICAÇÃO DO PAVIMENTO


CAMADA	REPRESENTAÇÃO GRÁFICA	ESPESSURA (cm)
CBUQ (FXIII)		5,00
Fresagem		5,00
PAVIMENTO REMANESCENTE		

SEÇÃO TRANSVERSAL DO REPARO PROFUNDO

CAMADA	REPRESENTAÇÃO GRÁFICA	ESPESSURA (cm)
CBUQ (FXIII)		5,00
binder		6,00
rap espumado		20,00
RCC		30,00
SUBLEITO		

Imprimação (ligante)

LEGENDA:—

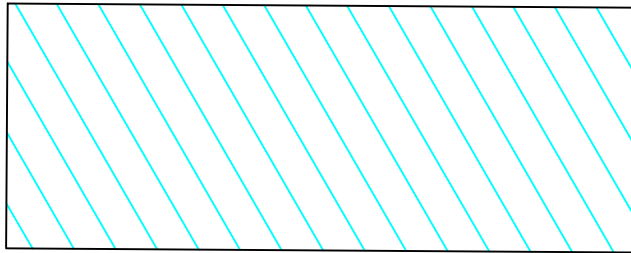

AREA DE RECAPE = 790,00M2
COMPR.= 458,00m

AUTOR
IGOR—ESTAGIÁRIO

DESENVOLVIMENTO
Desenvolvimento

DESENHO
IGOR—ESTAGIÁRIO


DATA
20/10/2025

ESCALA
s/

LEVANTAMENTO
Levantamento

REVISÃO

NUMERO DES.

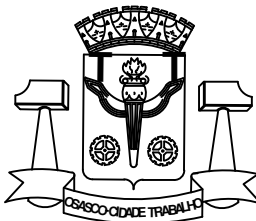

PREFEITURA DO MUNICÍPIO DE OSASCO
Secretaria de Serviços e Obras
Departamento de Obras Públicas



PROJETO DE RECAPEAMENTO ASFÁLTICO
R. OTAIR FERREIRA - BARONESA

projeto:




CONTEUDO
conteúdo:

Folha:

01

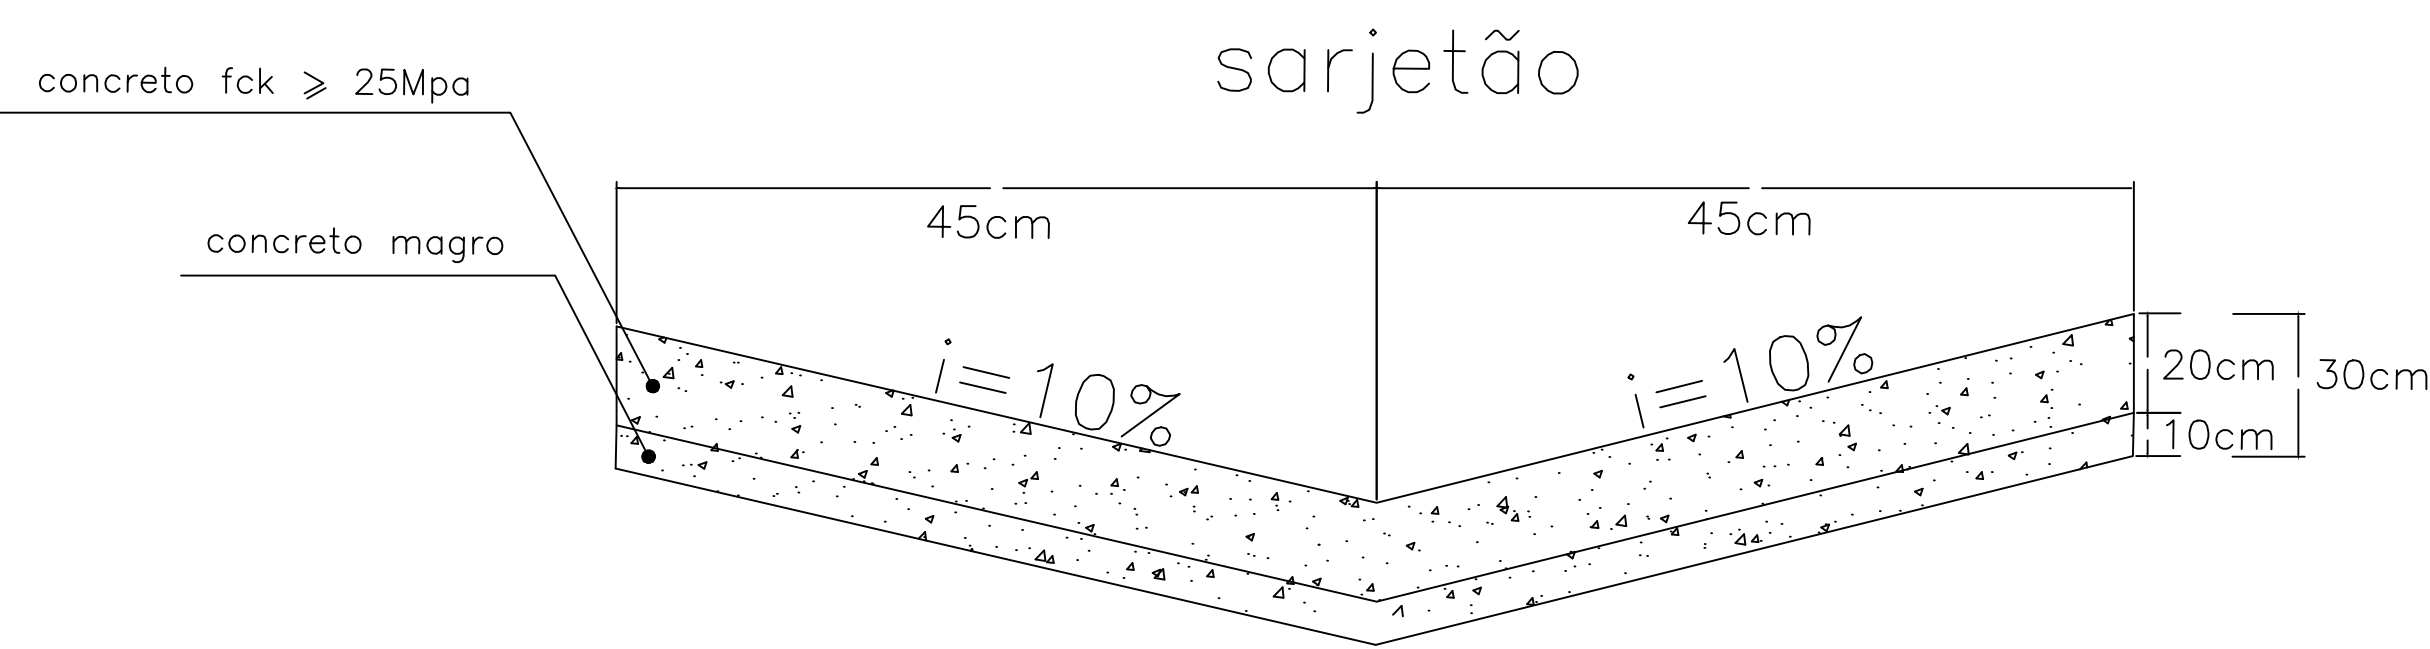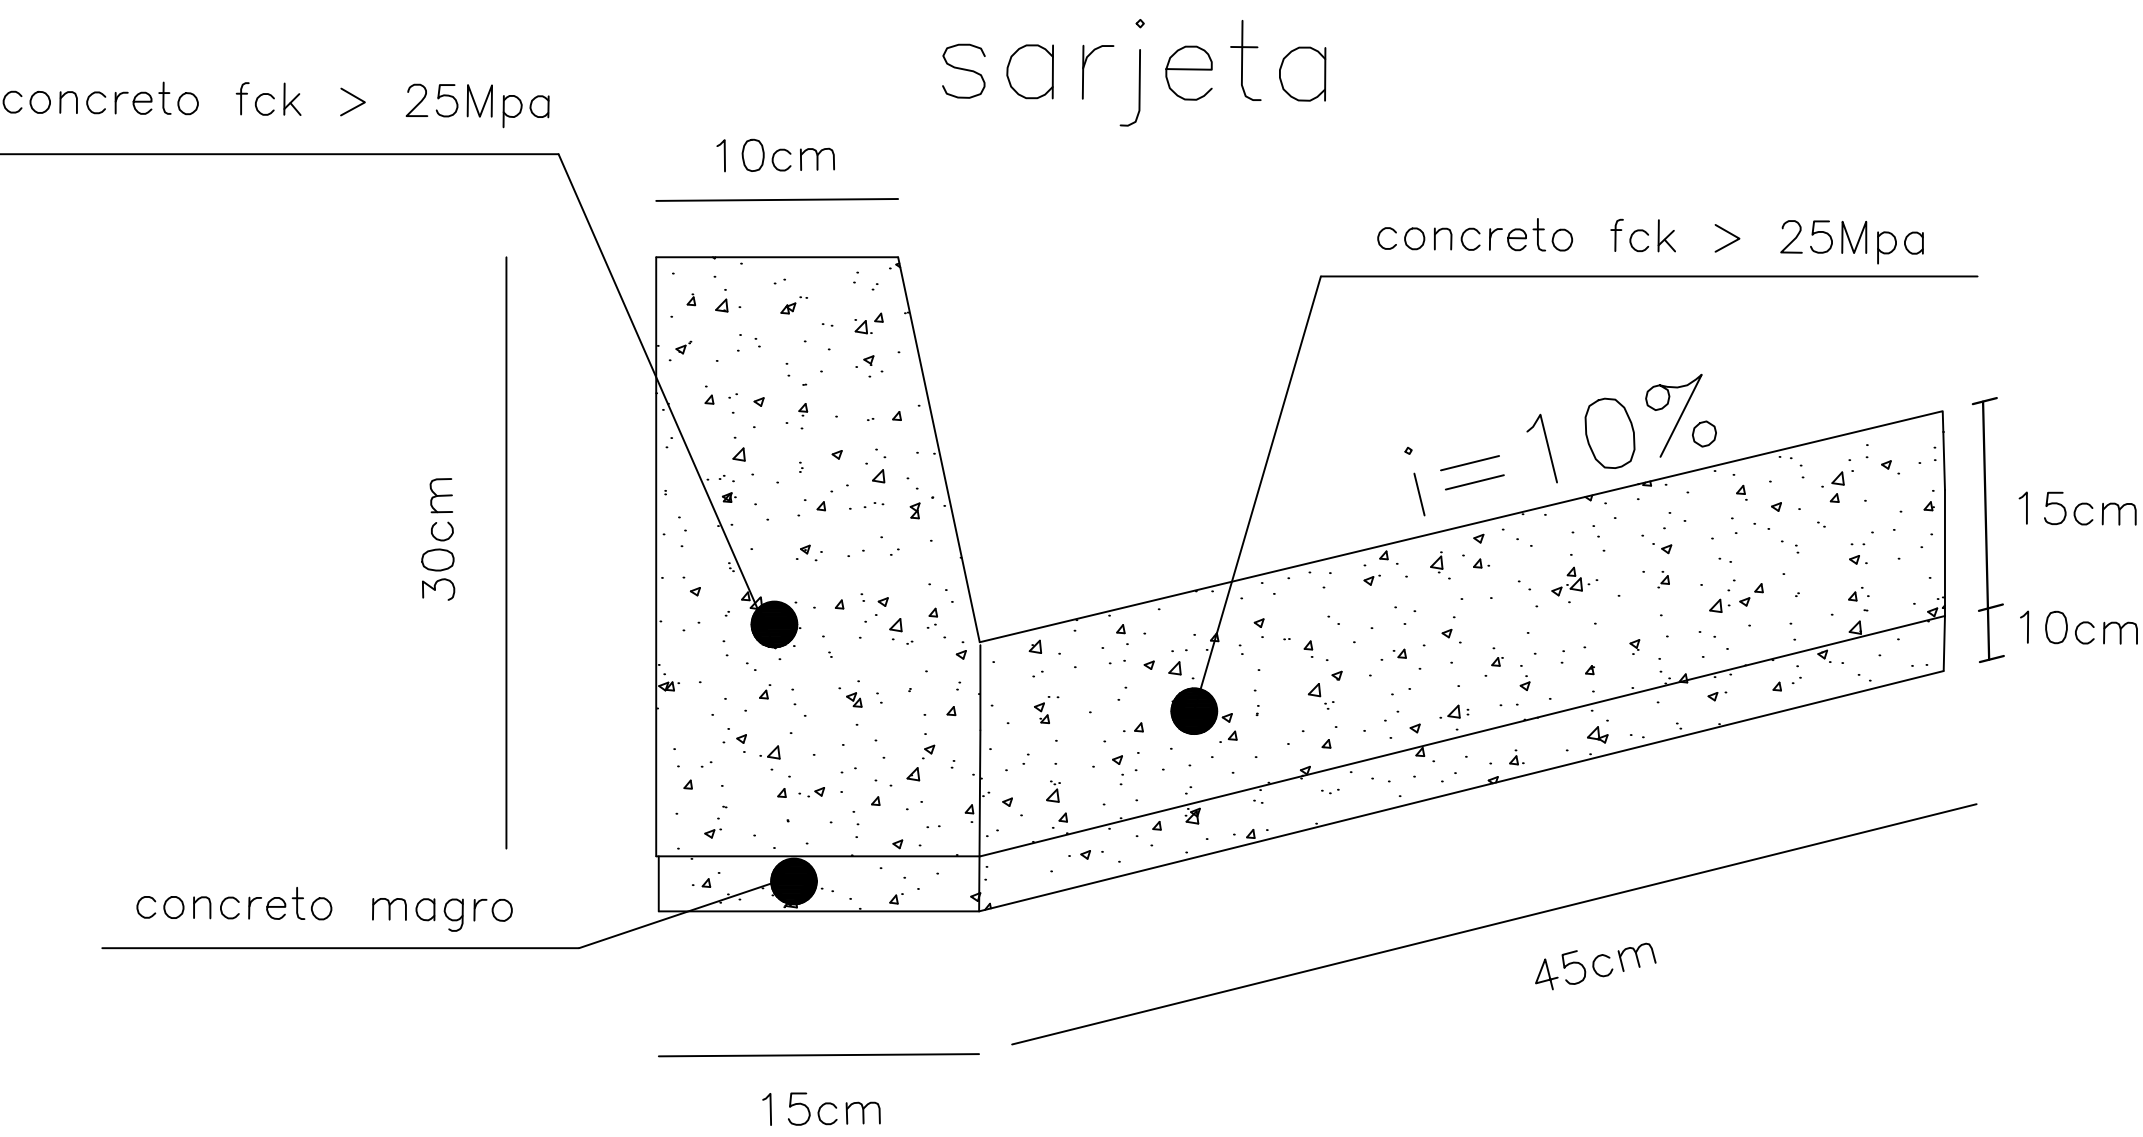


SEÇÃO TRANSVERSAL DO REPARO PROFUNDO

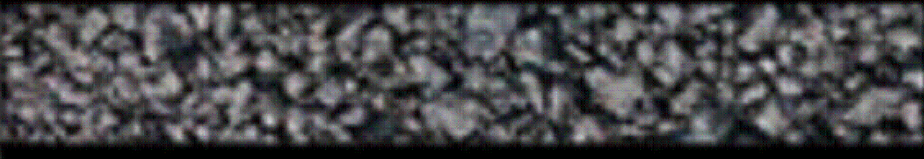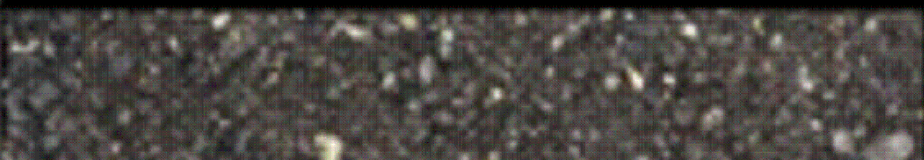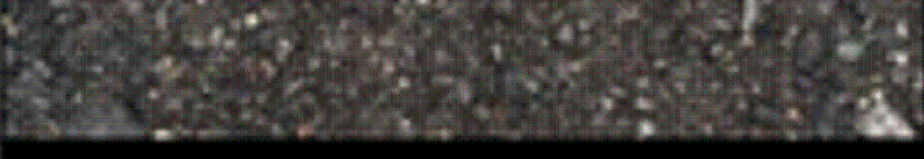CAMADA	REPRESENTAÇÃO GRÁFICA	ESPESSURA (cm)
SMA		5,00
binder		6,00
rap espumado		20,00
RCC		30,00
SUBLEITO		

Imprimação (ligante)

SOLUÇÃO DE REQUALIFICAÇÃO FUNCIONAL

SEÇÃO TRANSVERSAL DA REQUALIFICAÇÃO DO PAVIMENTO

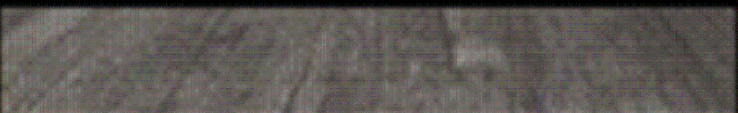CAMADA	REPRESENTAÇÃO GRÁFICA	ESPESSURA (cm)
SMA		5,00
fresagem		5,00
PAVIMENTO REMANESCENTE		

AUTOR
FRANCISCO CARLOS GOES BUENO

DESENVOLVIMENTO
Desenvolvimento

DESENHO
FRANCISCO


DATA
19/05/2025

ESCALA
s/

LEVANTAMENTO
Levantamento

REVISÃO

NUMERO DES.

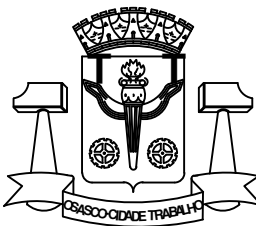

PREFEITURA DO MUNICÍPIO DE OSASCO

Secretaria de Serviços e Obras
Departamento de Obras Públicas

PROJETO DE RECAPEAMENTO ASFÁLTICO



projeto: **R. OTAIR FERREIRA - BARONESA**

CONTEUDO
conteúdo:


Folha:

02/02

N.V.

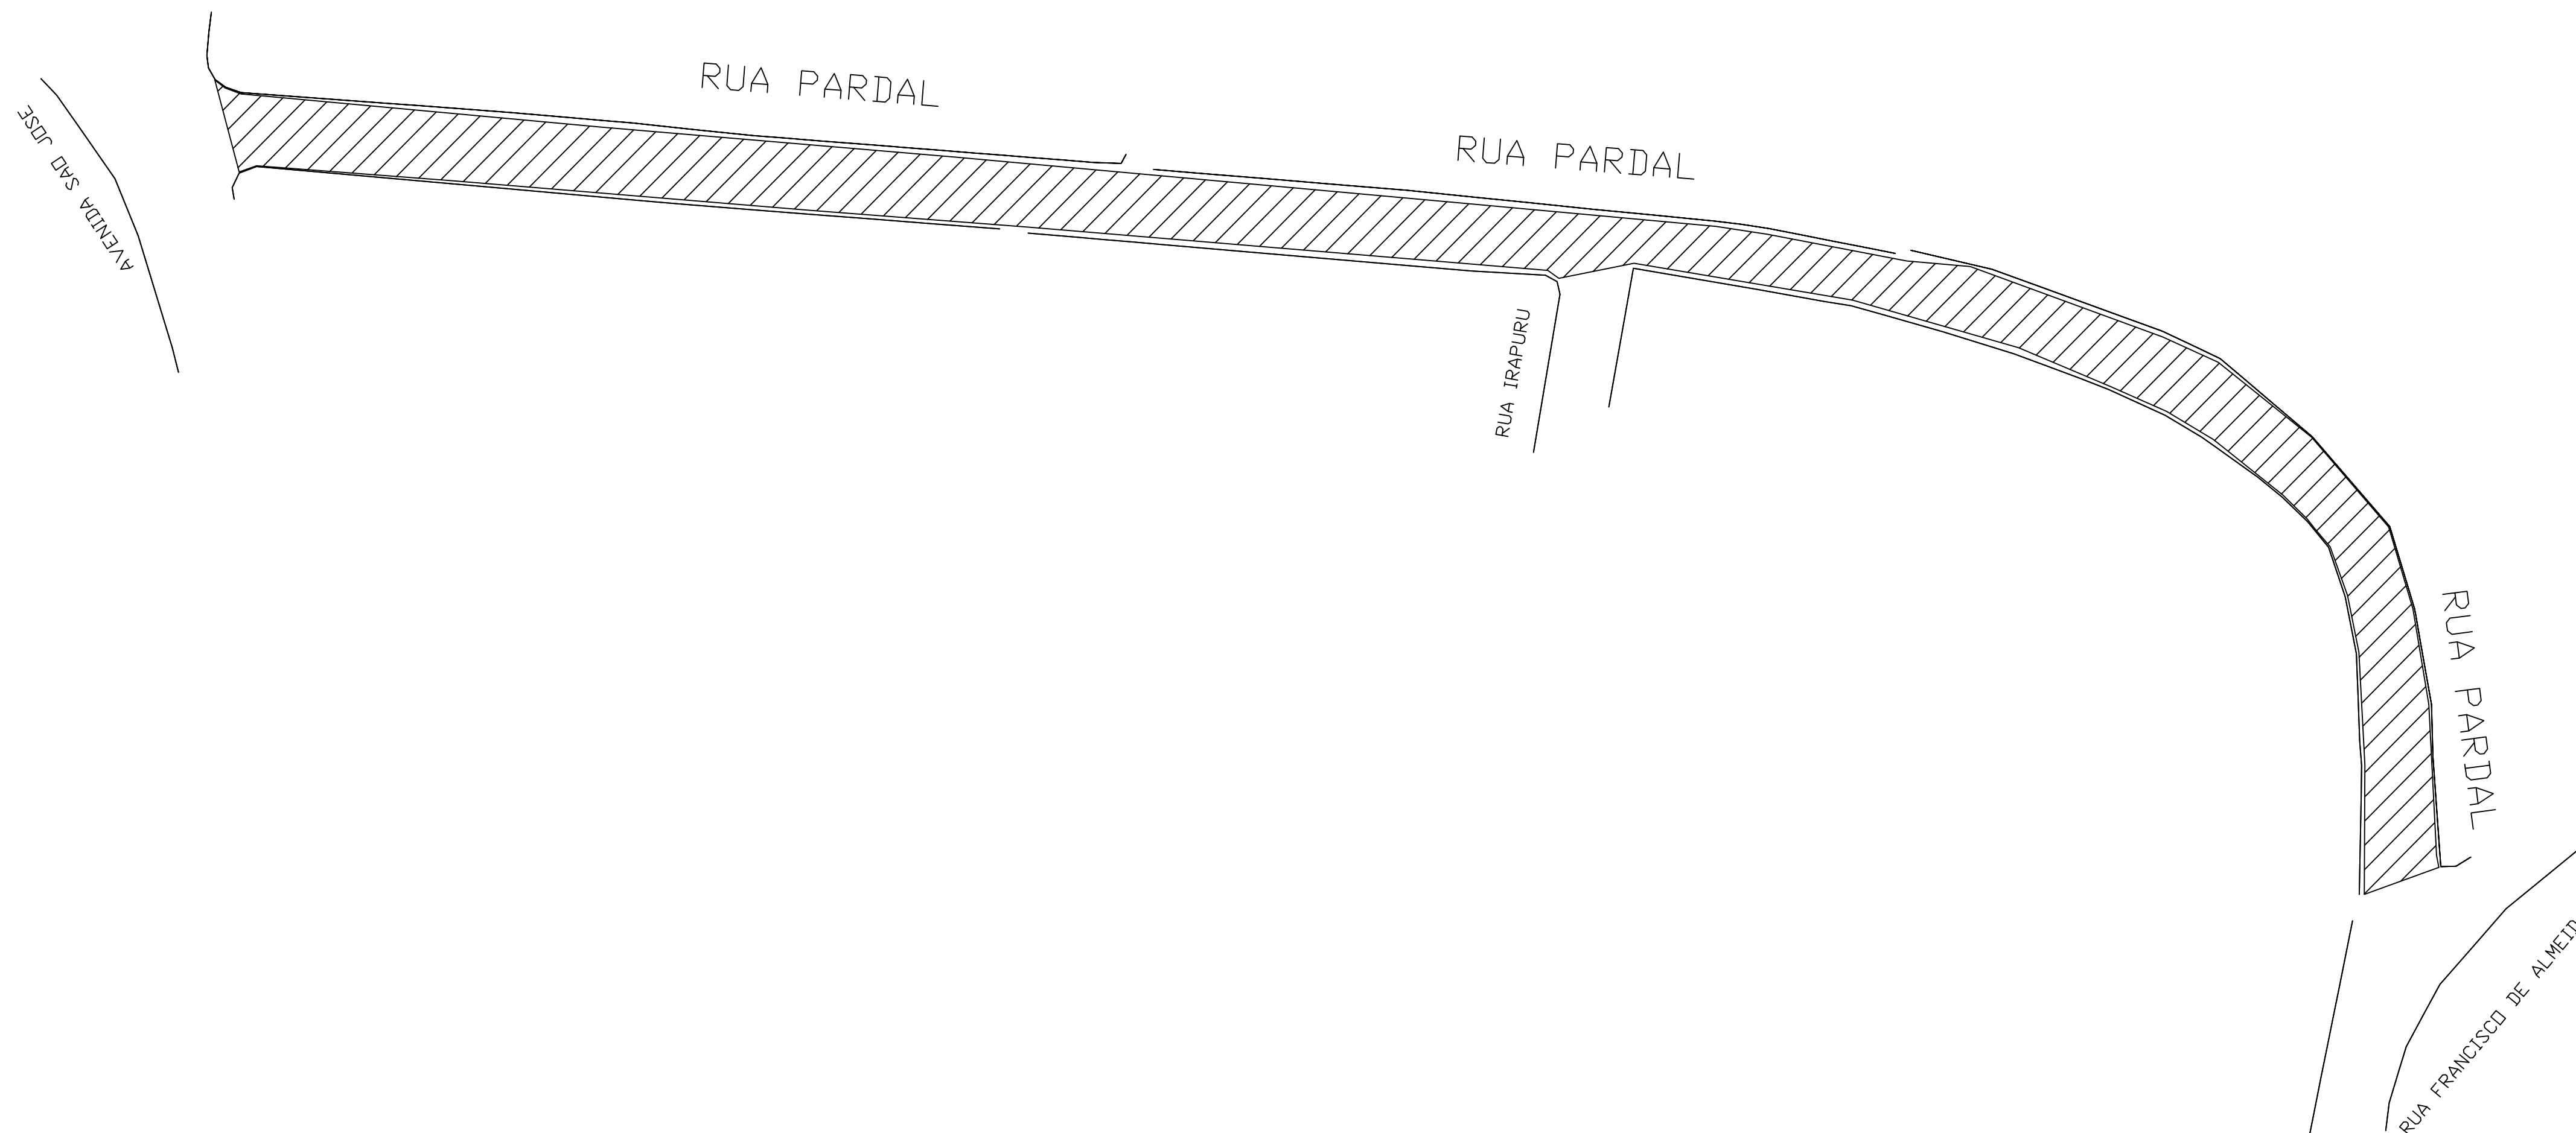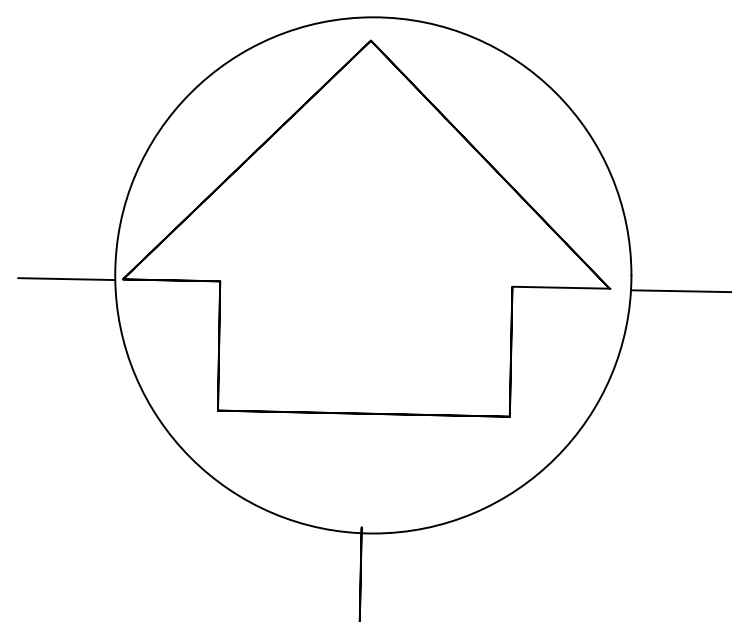

LEGENDA:—

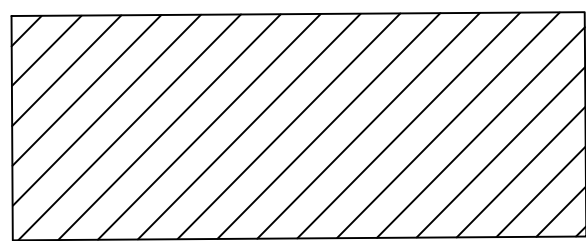

AREA DE RECAPE = 3.486,00M2
COMPR.= 498,00M

AUTOR
THAINA FERREIRA DE MORAIS

DESENVOLVIMENTO
Desenvolvimento

DESENHO
THAINA


DATA
30/06/2025

ESCALA
s/

LEVANTAMENTO
Levantamento

REVISÃO

NUMERO DES.

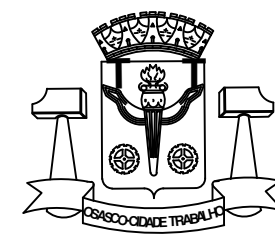

PREFEITURA DO MUNICÍPIO DE OSASCO
Secretaria de Serviços e Obras
Departamento de Obras Públicas

PROJETO DE RECAPEAMENTO ASFÁLTICO



RUA PARDAL -V.AYROSA

projeto:

CONTEUDO
conteúdo:

Folha:

01/02

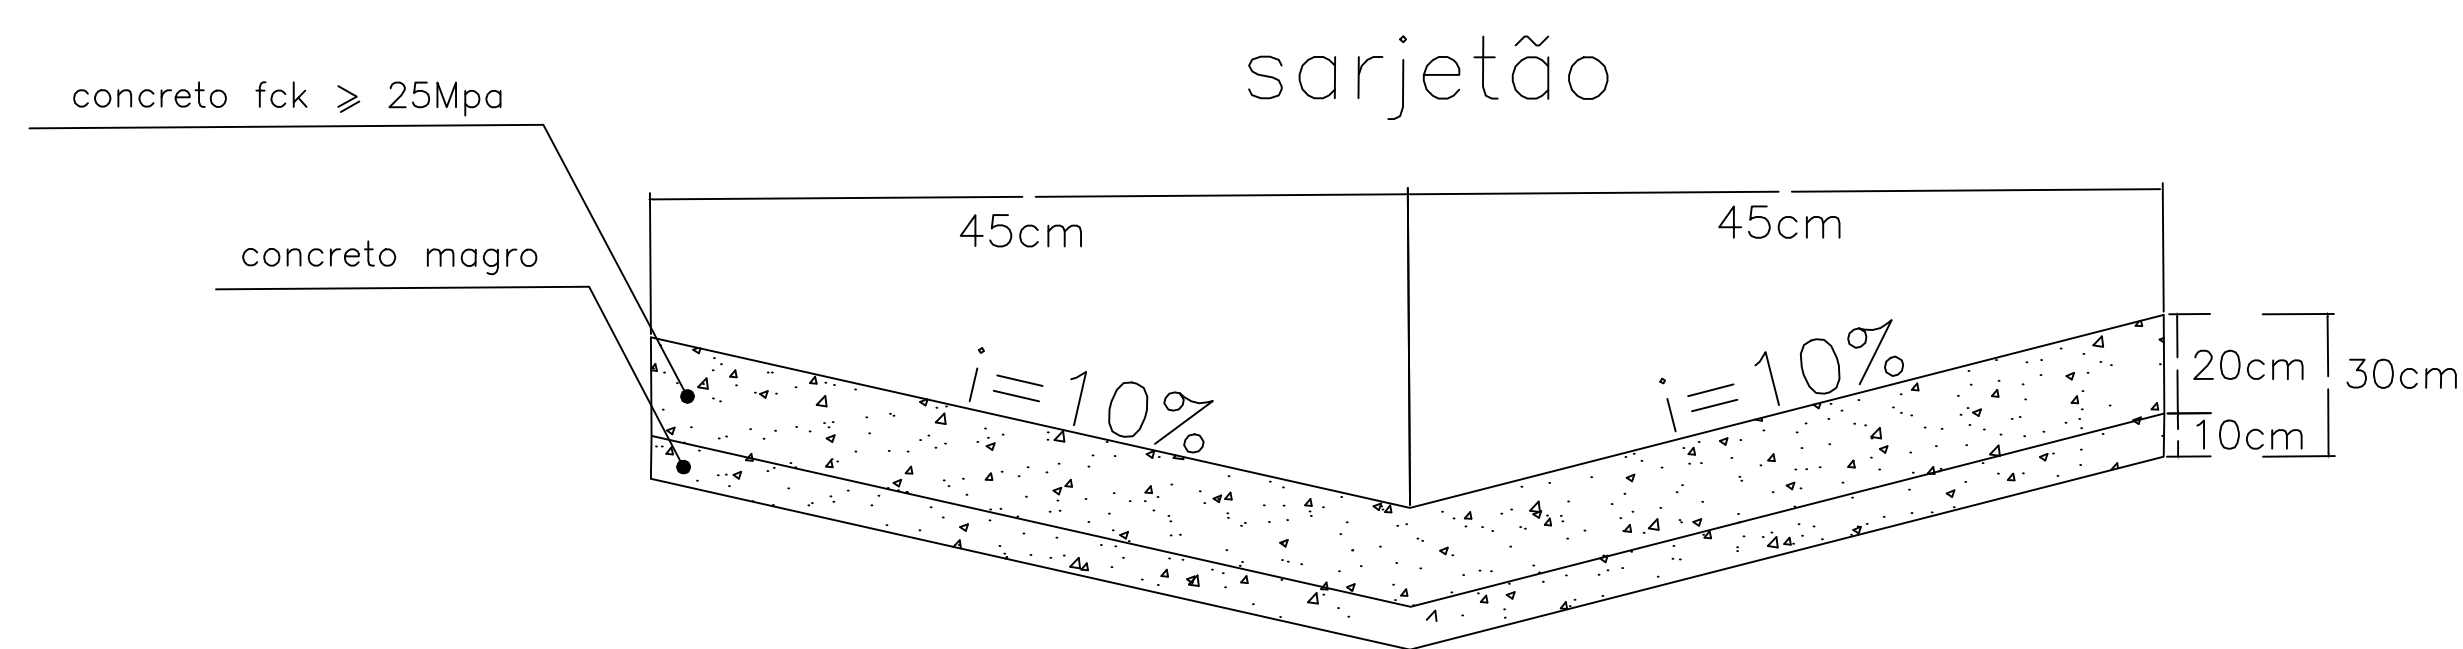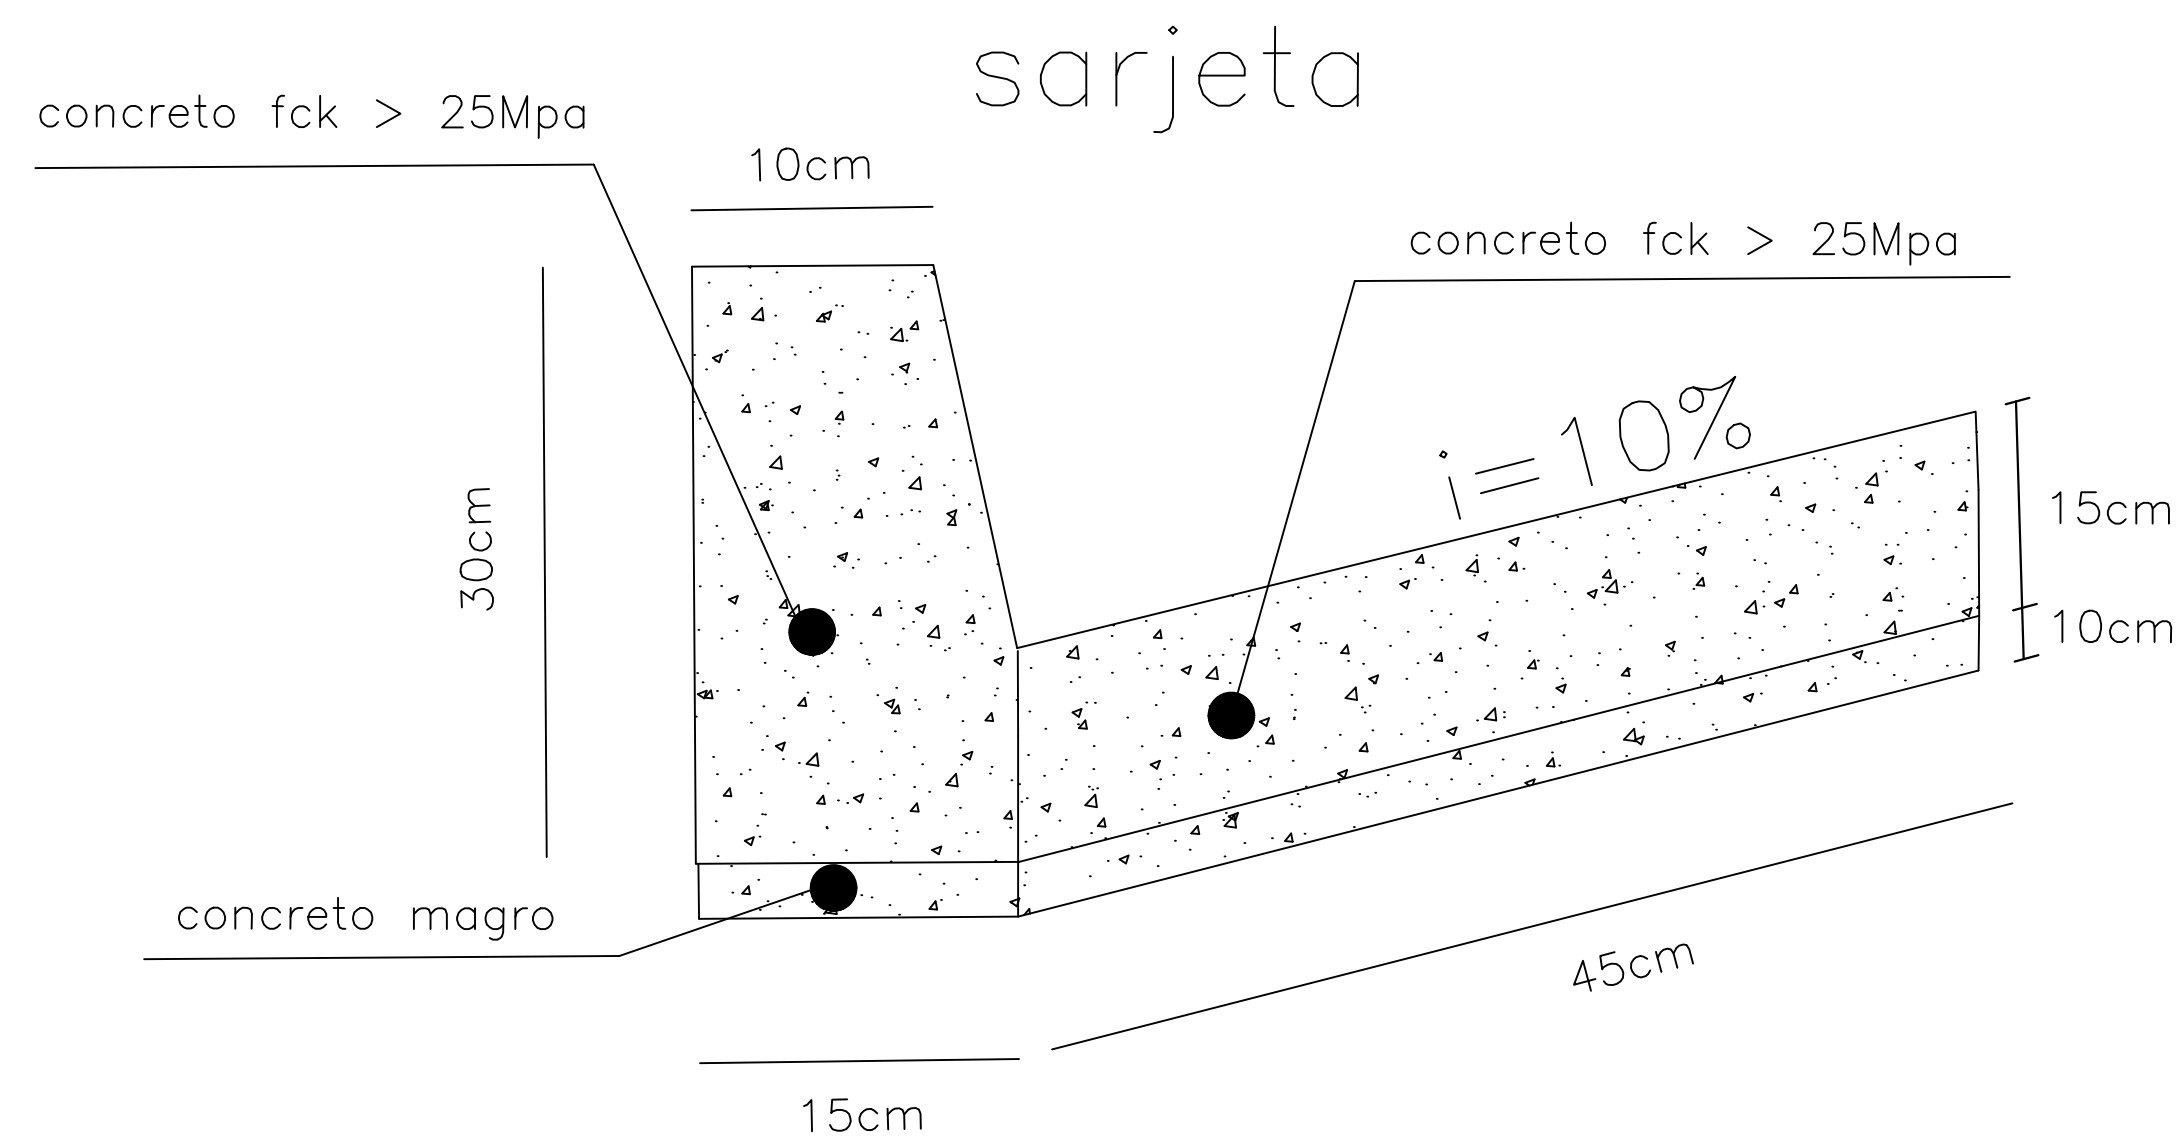


SEÇÃO TRANSVERSAL DO REPARO PROFUNDO

CAMADA	REPRESENTAÇÃO GRÁFICA	ESPESSURA (cm)
SMA		5,00
binder		6,00
rap espumado		20,00
RCC		30,00
SUBLEITO		

Imprimação (ligante)

SOLUÇÃO DE REQUALIFICAÇÃO FUNCIONAL

SEÇÃO TRANSVERSAL DA REQUALIFICAÇÃO DO PAVIMENTO

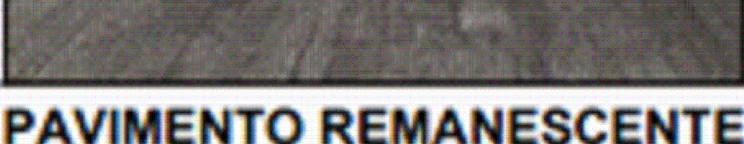CAMADA	REPRESENTAÇÃO GRÁFICA	ESPESSURA (cm)
SMA		5,00
fresagem		5,00
PAVIMENTO REMANESCENTE		

AUTOR
FRANCISCO CARLOS GOES BUENO

DESENVOLVIMENTO
Desenvolvimento

DESENHO
FRANCISCO


DATA
30/06/2025

ESCALA
s/

LEVANTAMENTO
Levantamento

REVISÃO

NUMERO DES.

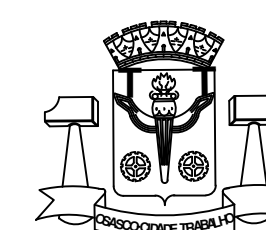

PREFEITURA DO MUNICÍPIO DE OSASCO
Secretaria de Serviços e Obras
Departamento de Obras Públicas


PROJETO DE RECAPEAMENTO ASFÁLTICO
RUA PARDAL -V.AYROSA

projeto:


CONTEUDO
conteúdo:

Folha:

02/02

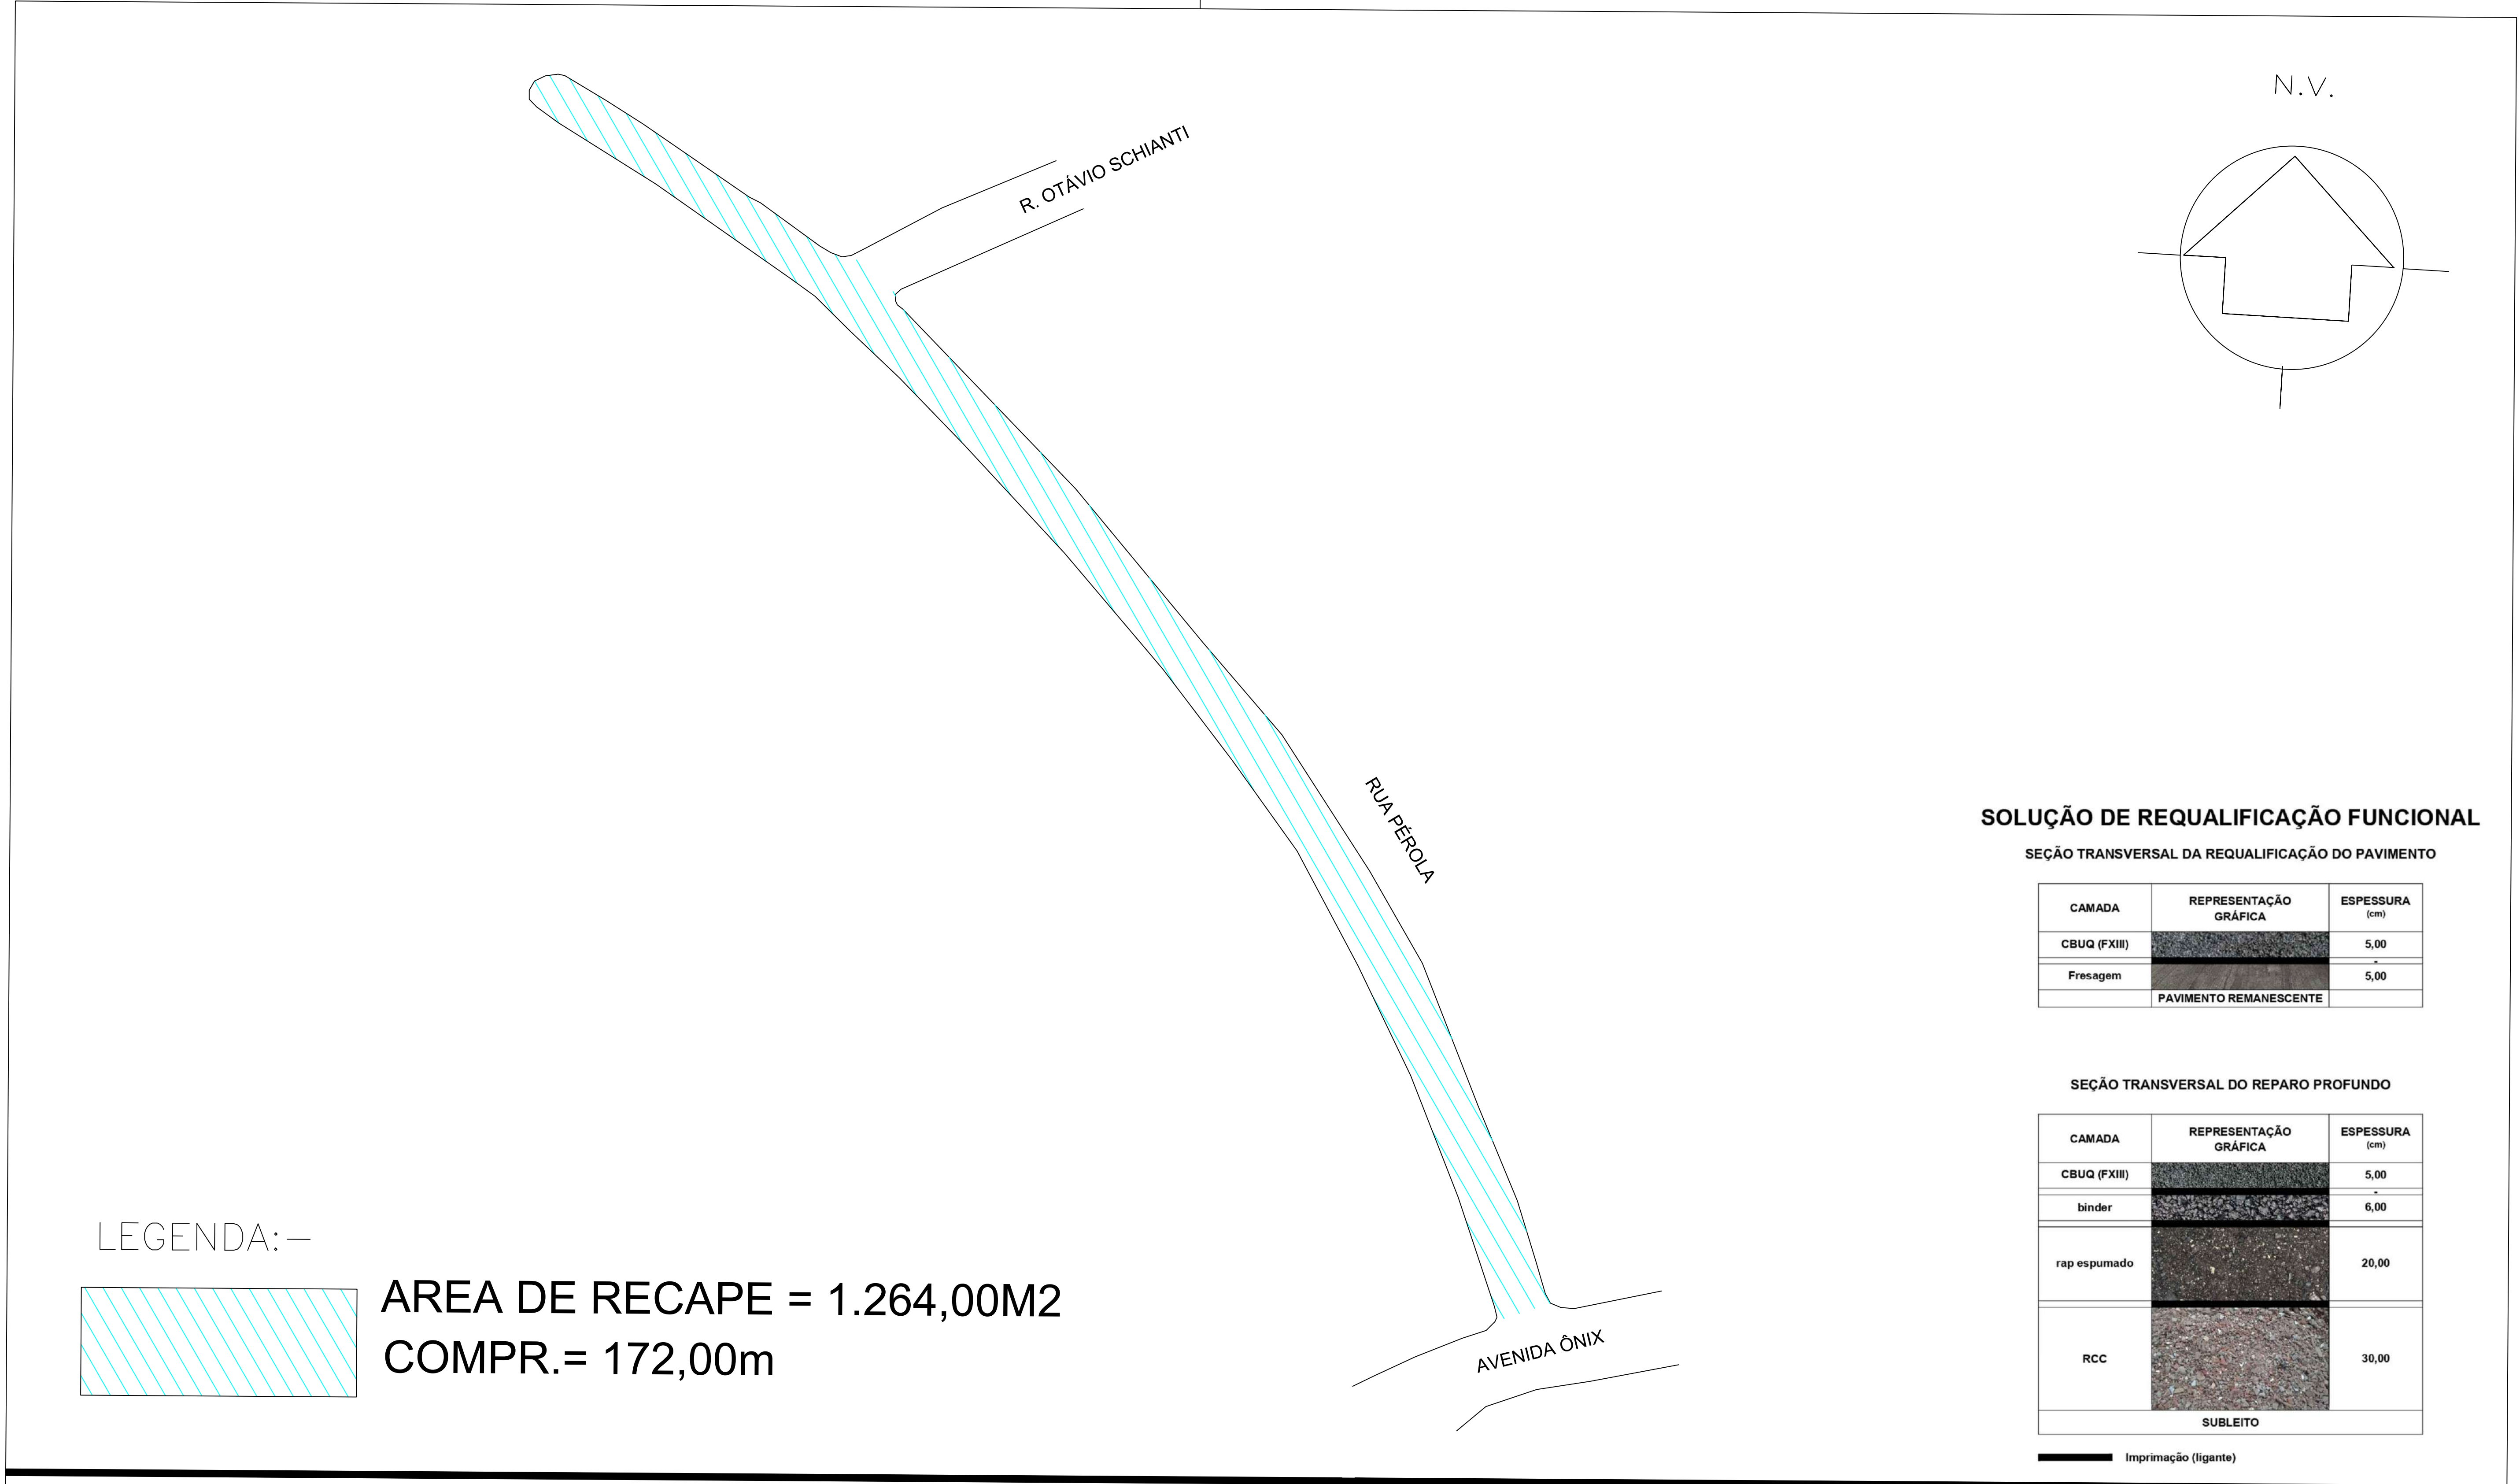

LEGENDA:—

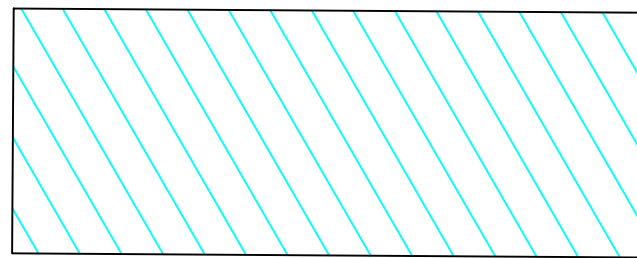

AREA DE RECAPE = 1.264,00M2
COMPR.= 172,00m

SOLUÇÃO DE REQUALIFICAÇÃO FUNCIONAL


SEÇÃO TRANSVERSAL DA REQUALIFICAÇÃO DO PAVIMENTO



CAMADA	REPRESENTAÇÃO GRÁFICA	ESPESSURA (cm)
CBUQ (FXIII)		5,00
Fresagem		5,00
PAVIMENTO REMANESCENTE		

SEÇÃO TRANSVERSAL DO REPARO PROFUNDO



CAMADA	REPRESENTAÇÃO GRÁFICA	ESPESSURA (cm)
CBUQ (FXIII)		5,00
binder		6,00
rap espumado		20,00
RCC		30,00
SUBLEITO		

Imprimação (ligante)

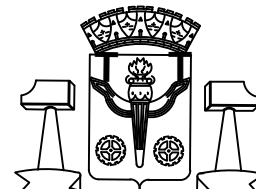AUTOR IGOR—ESTAGIÁRIO		 PREFEITURA DO MUNICÍPIO DE OSASCO Secretaria de Serviços e Obras Departamento de Obras Públicas	
DESENVOLVIMENTO Desenvolvimento	LEVANTAMENTO Levantamento		
DESENHO IGOR—ESTAGIÁRIO	REVISÃO		
DATA 20/10/2025	NUMERO DES.		
ESCALA s/			
		projeto: PROJETO DE RECAPEAMENTO ASFÁLTICO RUA PÉROLA - MUTINGA	Folha: 01
		conteúdo:	

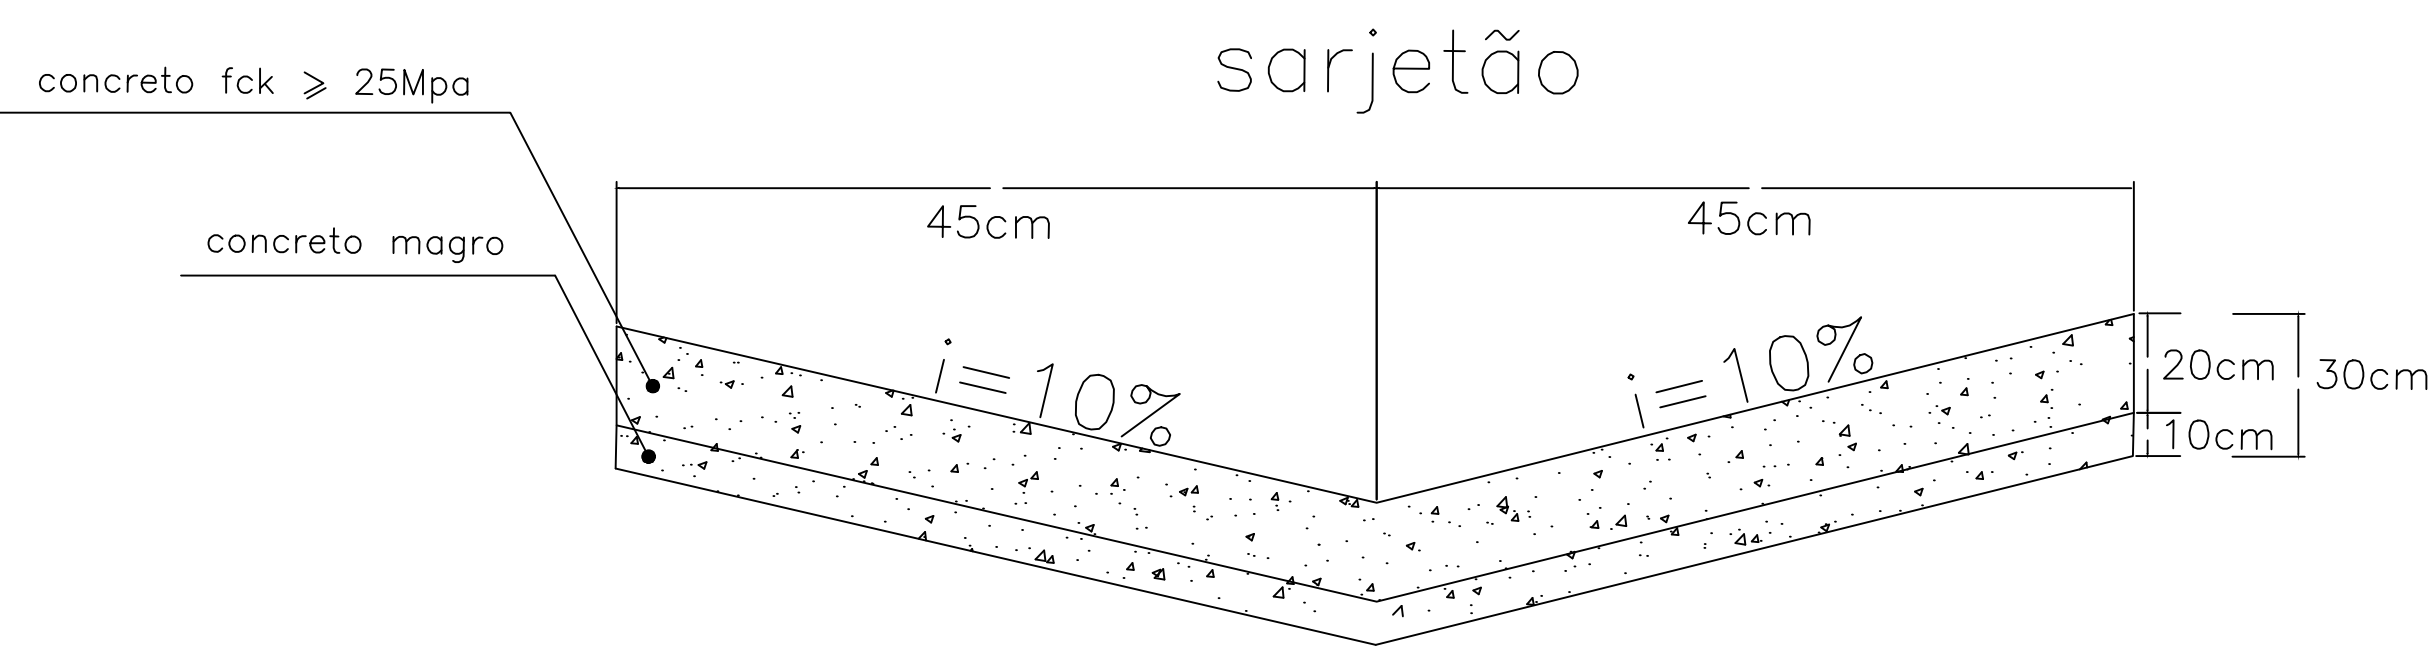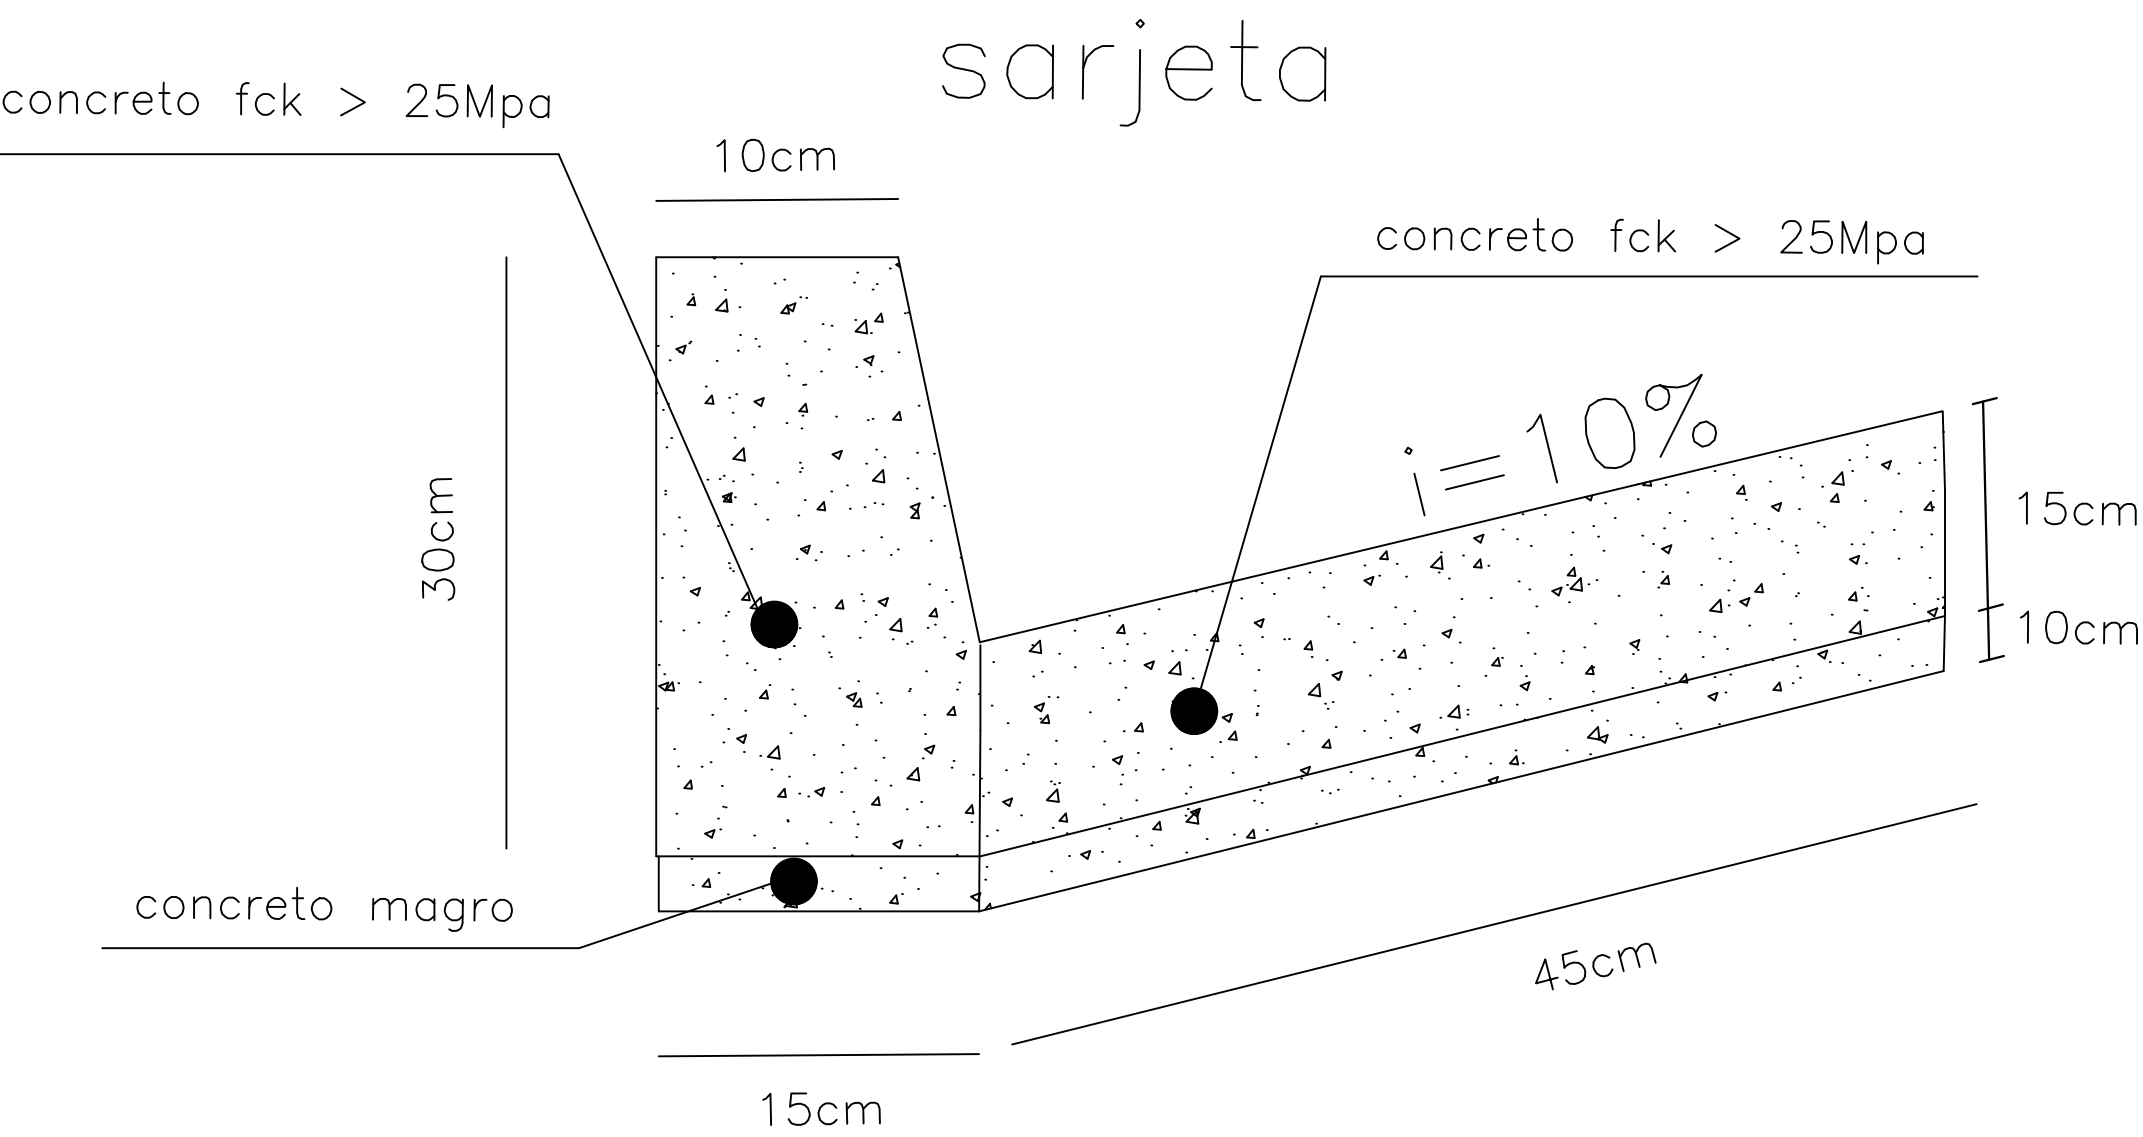


SEÇÃO TRANSVERSAL DO REPARO PROFUNDO

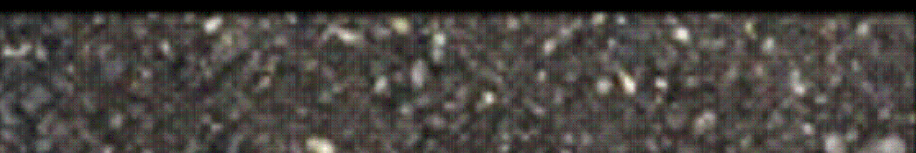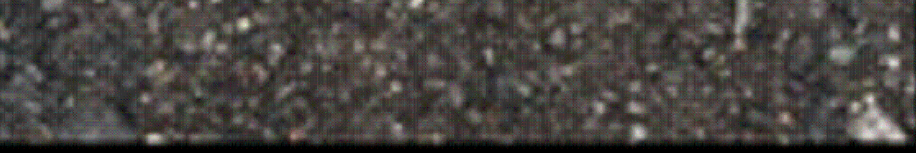CAMADA	REPRESENTAÇÃO GRÁFICA	ESPESSURA (cm)
SMA		5,00
binder		6,00
rap espumado		20,00
RCC		30,00
SUBLEITO		

Imprimação (ligante)

SOLUÇÃO DE REQUALIFICAÇÃO FUNCIONAL

SEÇÃO TRANSVERSAL DA REQUALIFICAÇÃO DO PAVIMENTO

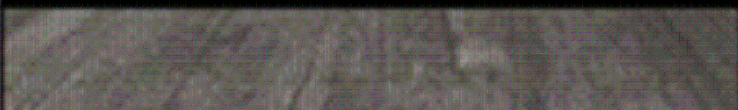CAMADA	REPRESENTAÇÃO GRÁFICA	ESPESSURA (cm)
SMA		5,00
fresagem		5,00
PAVIMENTO REMANESCENTE		

AUTOR
FRANCISCO CARLOS GOES BUENO

DESENVOLVIMENTO
Desenvolvimento

DESENHO
FRANCISCO


DATA
27/06/2025

ESCALA
s/

LEVANTAMENTO
Levantamento

REVISÃO

NUMERO DES.

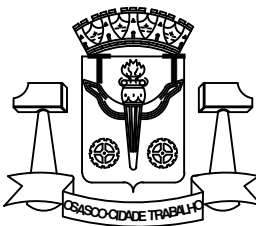

PREFEITURA DO MUNICÍPIO DE OSASCO

Secretaria de Serviços e Obras
Departamento de Obras Públicas

PROJETO DE RECAPEAMENTO ASFÁLTICO


RUA PEROLA - MUTINGA

projeto:


CONTEUDO
conteúdo:

Folha:


02/02


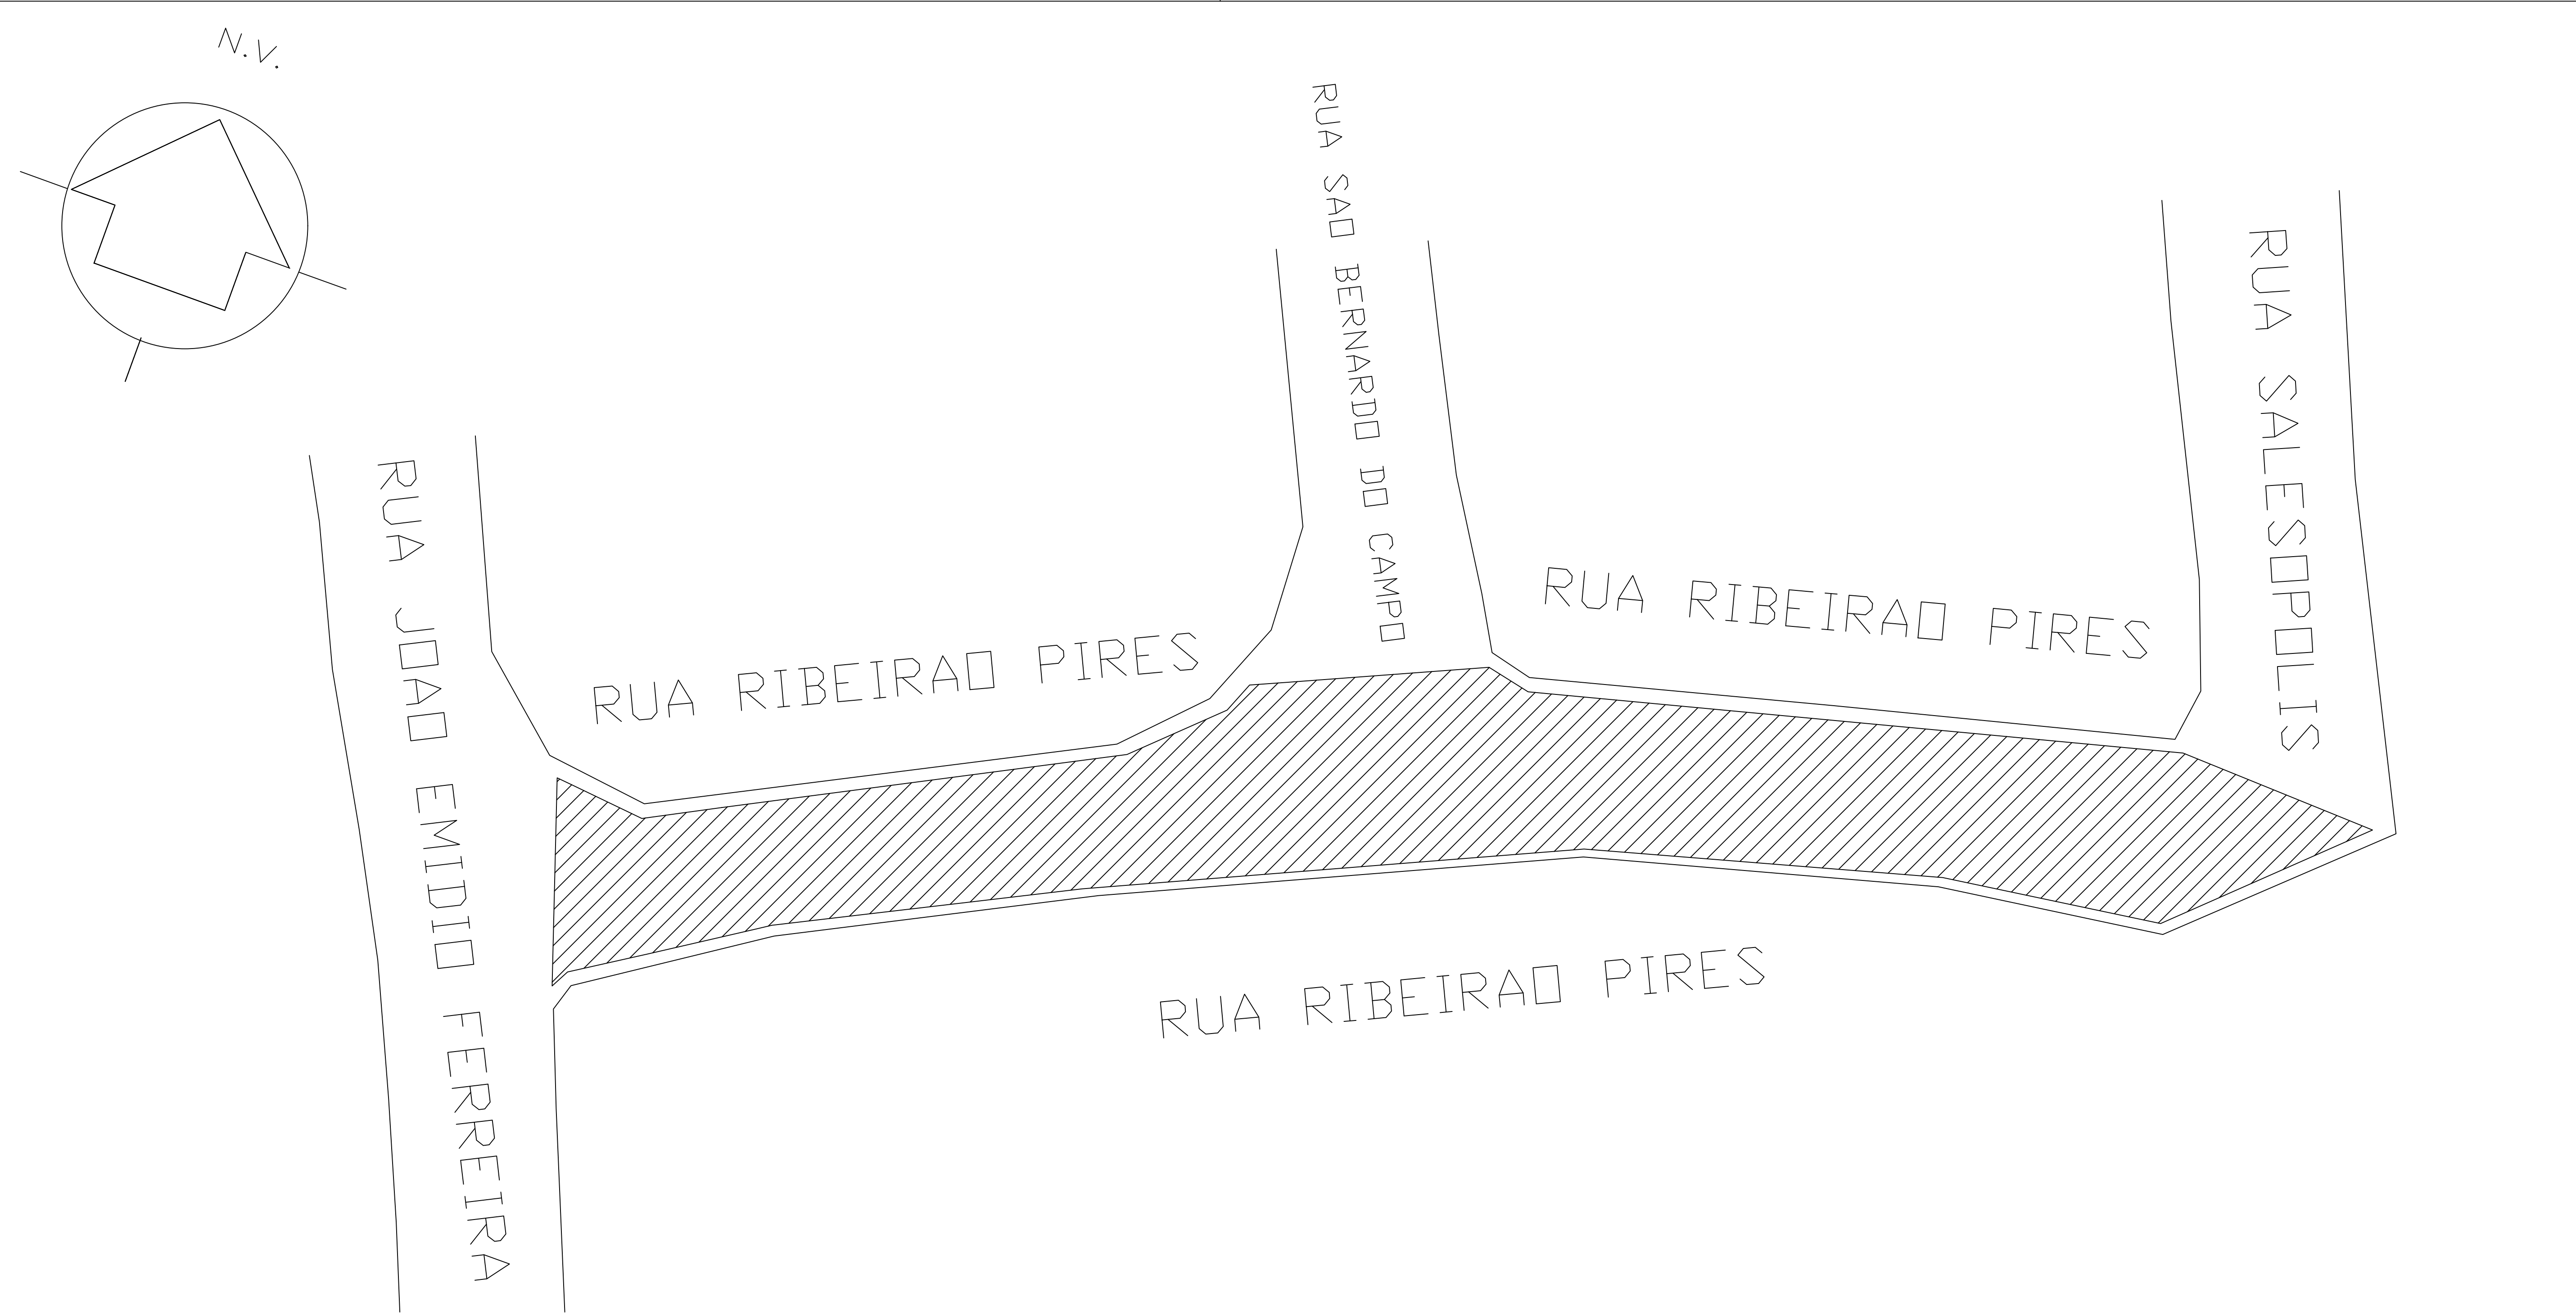


LEGENDA:—



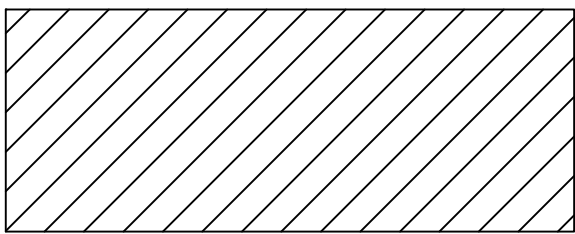


AREA DE RECAPE = 618,00M2
COMPR.= 103,00M

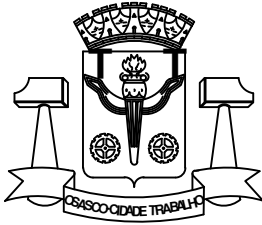AUTOR THAINA FERREIRA DE MORAIS		 PREFEITURA DO MUNICÍPIO DE OSASCO Secretaria de Serviços e Obras Departamento de Obras Públicas	
DESENVOLVIMENTO Desenvolvimento	LEVANTAMENTO Levantamento		
DESENHO THAINA	REVISÃO	PROJETO DE RECAPEAMENTO ASFÁLTICO RUA RIBEIRÃO PIRES - VILA MENCK projeto:	Folha: 01/02
DATA 04/07/2025	NUMERO DES.		
ESCALA s/		CONTEUDO conteúdo:	

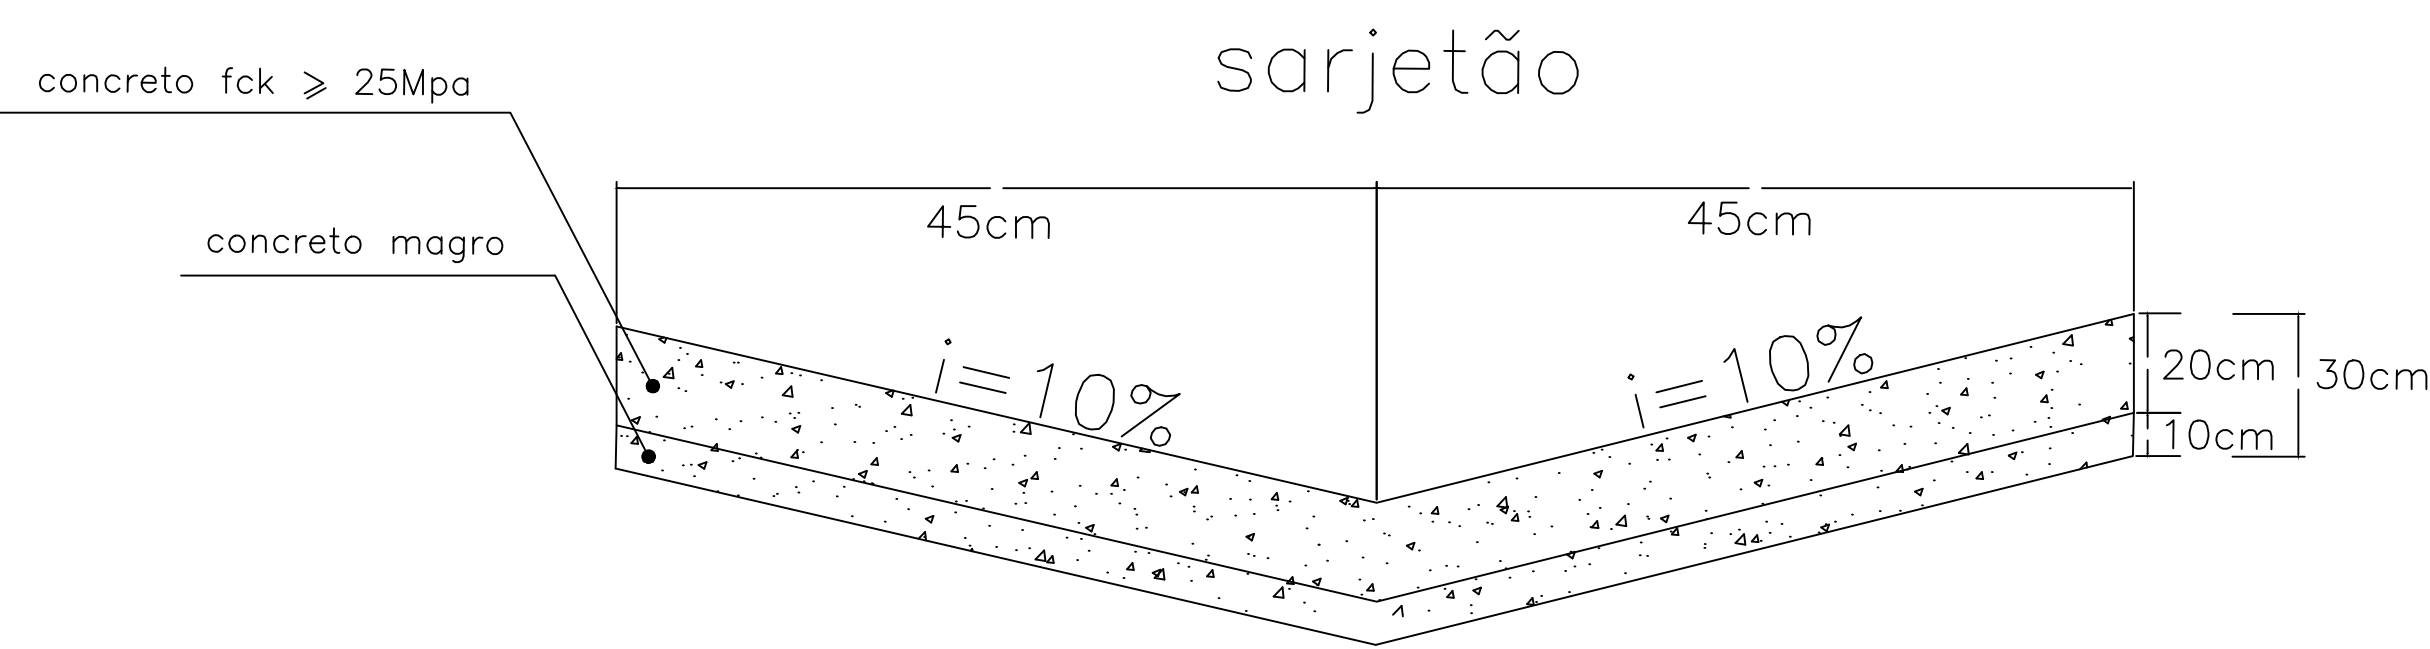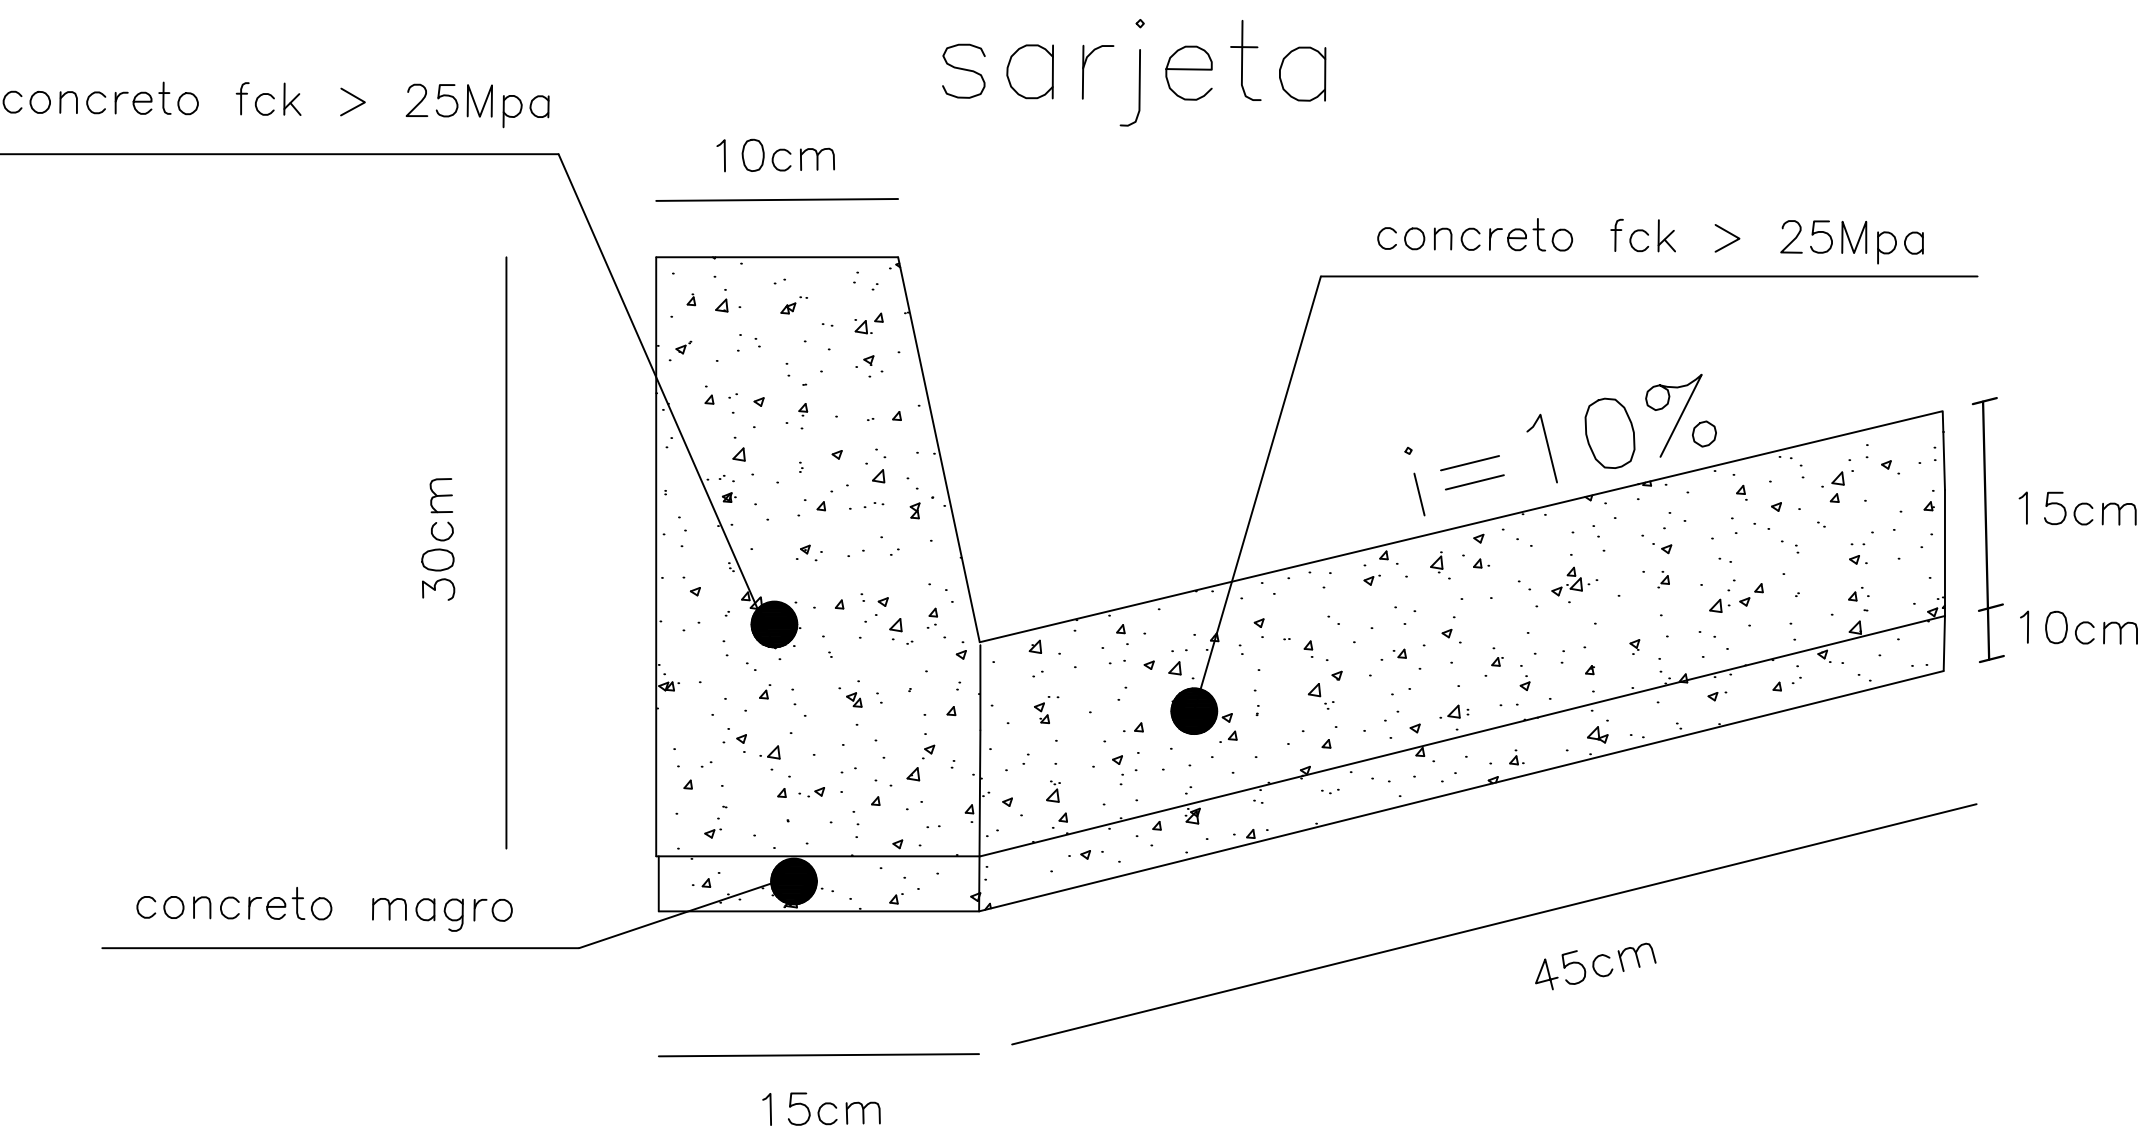



SEÇÃO TRANSVERSAL DO REPARO PROFUNDO

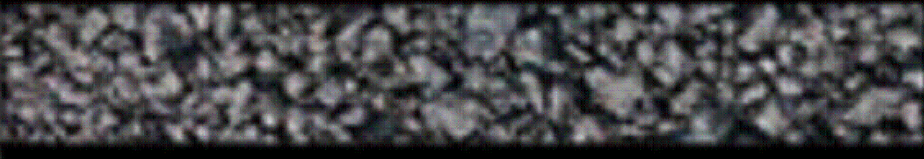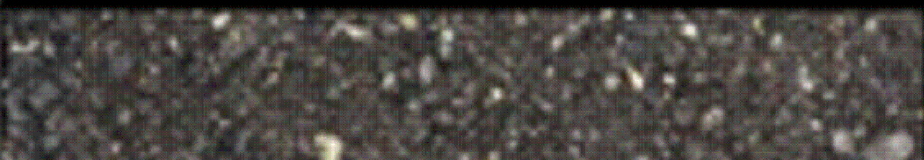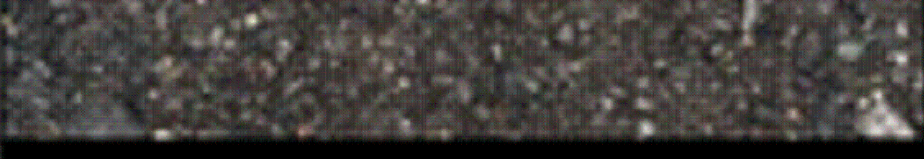CAMADA	REPRESENTAÇÃO GRÁFICA	ESPESSURA (cm)
SMA		5,00
binder		6,00
rap espumado		20,00
RCC		30,00
SUBLEITO		

Imprimação (ligante)

SOLUÇÃO DE REQUALIFICAÇÃO FUNCIONAL

SEÇÃO TRANSVERSAL DA REQUALIFICAÇÃO DO PAVIMENTO

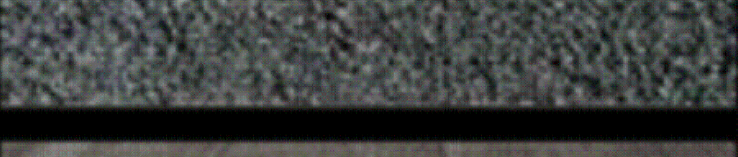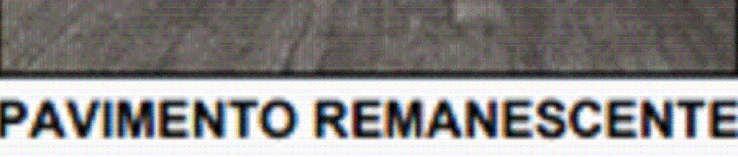CAMADA	REPRESENTAÇÃO GRÁFICA	ESPESSURA (cm)
SMA		5,00
fresagem		5,00
PAVIMENTO REMANESCENTE		

AUTOR
FRANCISCO CARLOS GOES BUENO

DESENVOLVIMENTO
Desenvolvimento

DESENHO
FRANCISCO


DATA
04/07/2025

ESCALA
s/

LEVANTAMENTO
Levantamento

REVISÃO

NUMERO DES.

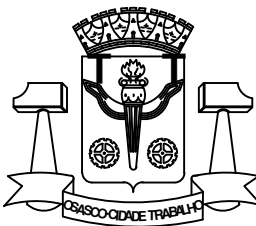

PREFEITURA DO MUNICÍPIO DE OSASCO

Secretaria de Serviços e Obras
Departamento de Obras Públicas

PROJETO DE RECAPEAMENTO ASFÁLTICO



RUA RIBEIRÃO PIRES - VILA MENCK

projeto:

CONTEUDO
conteúdo:

Folha:

02/02

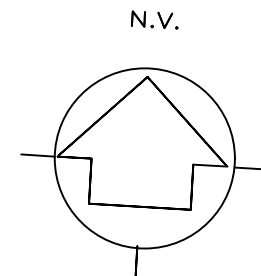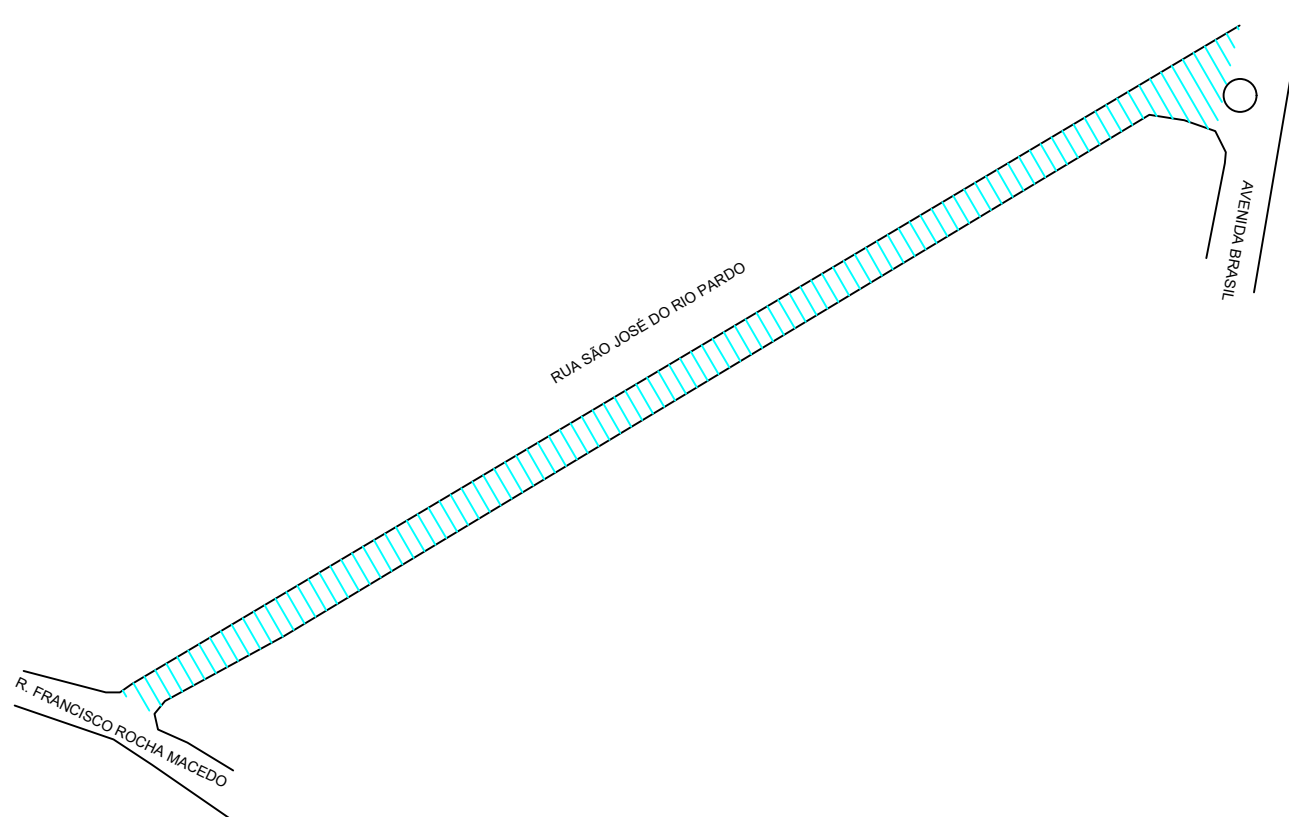

SOLUÇÃO DE REQUALIFICAÇÃO FUNCIONAL

SEÇÃO TRANSVERSAL DA REQUALIFICAÇÃO DO PAVIMENTO


CAMADA	REPRESENTAÇÃO GRÁFICA	ESPESSURA (cm)
CBUQ (F XIII)		5,00
Fresagem		5,00
PAVIMENTO REMANESCENTE		

SEÇÃO TRANSVERSAL DO REPARO PROFUNDO

CAMADA	REPRESENTAÇÃO GRÁFICA	ESPESSURA (cm)
CBUQ (F XIII)		5,00
binder		6,00
rap espumado		20,00
RCC		30,00
SUBLEITO		

Imprimação (ligante)

LEGENDA:—

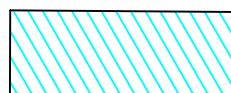

AREA DE RECAPE = 1.755,00M2
COMPR.= 270,00m

AUTOR
IGOR—ESTAGIÁRIO

DESENVOLVIMENTO
Desenvolvimento

DESENHO
IGOR—ESTAGIÁRIO

DATA
20/10/2025

ESCALA
1/

LEVANTAMENTO
Levantamento

REVISÃO

NUMERO DES.



PREFEITURA DO MUNICÍPIO DE OSASCO

Secretaria de Serviços e Obras
Departamento de Obras Públicas



PROJETO DE RECAPEAMENTO ASFÁLTICO

projeto: **R. SÃO JOSÉ DO RIO PARDO - ROCHDALE**

CONTEUDO
conteúdo:

Folha:

01

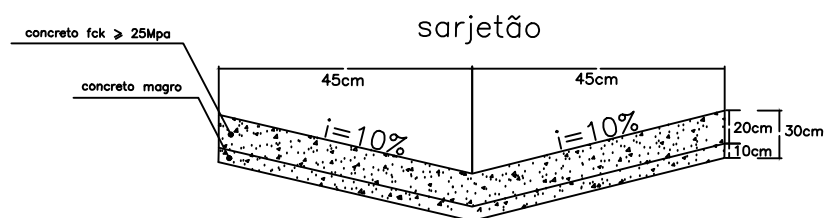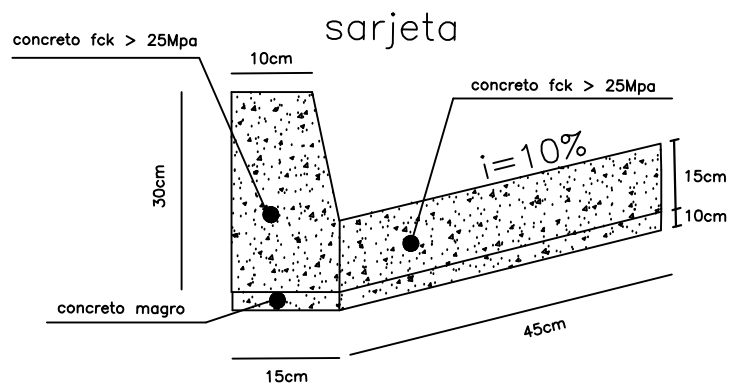

SEÇÃO TRANSVERSAL DO REPARO PROFUNDO

CAMADA	REPRESENTAÇÃO GRÁFICA	ESPESSURA (cm)
SMA		5,00
binder		6,00
rap espumado		20,00
RCC		30,00
SUBLEITO		

Imprimação (ligante)

SOLUÇÃO DE REQUALIFICAÇÃO FUNCIONAL

SEÇÃO TRANSVERSAL DA REQUALIFICAÇÃO DO PAVIMENTO

CAMADA	REPRESENTAÇÃO GRÁFICA	ESPESSURA (cm)
SMA		5,00
fresagem		5,00
PAVIMENTO REMANESCENTE		

AUTOR
FRANCISCO CARLOS GOES BUENO

DESENVOLVIMENTO
Desenvolvimento

DESENHO
FRANCISCO

DATA
02/07/2025

ESCALA
s/

LEVANTAMENTO
Levantamento

REVISÃO

NUMERO DES.



PREFEITURA DO MUNICÍPIO DE OSASCO

Secretaria de Serviços e Obras
Departamento de Obras Públicas



PROJETO DE RECAPEAMENTO ASFÁLTICO

projeto: **R. SÃO JOSÉ DO RIO PARDO - ROCHDALE**


CONTEUDO
conteúdo:

Folha:

02/02

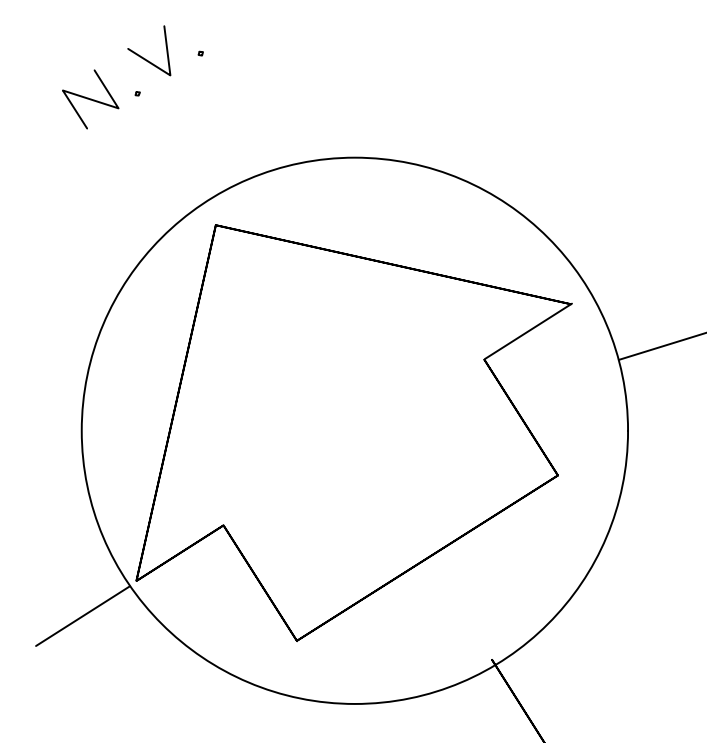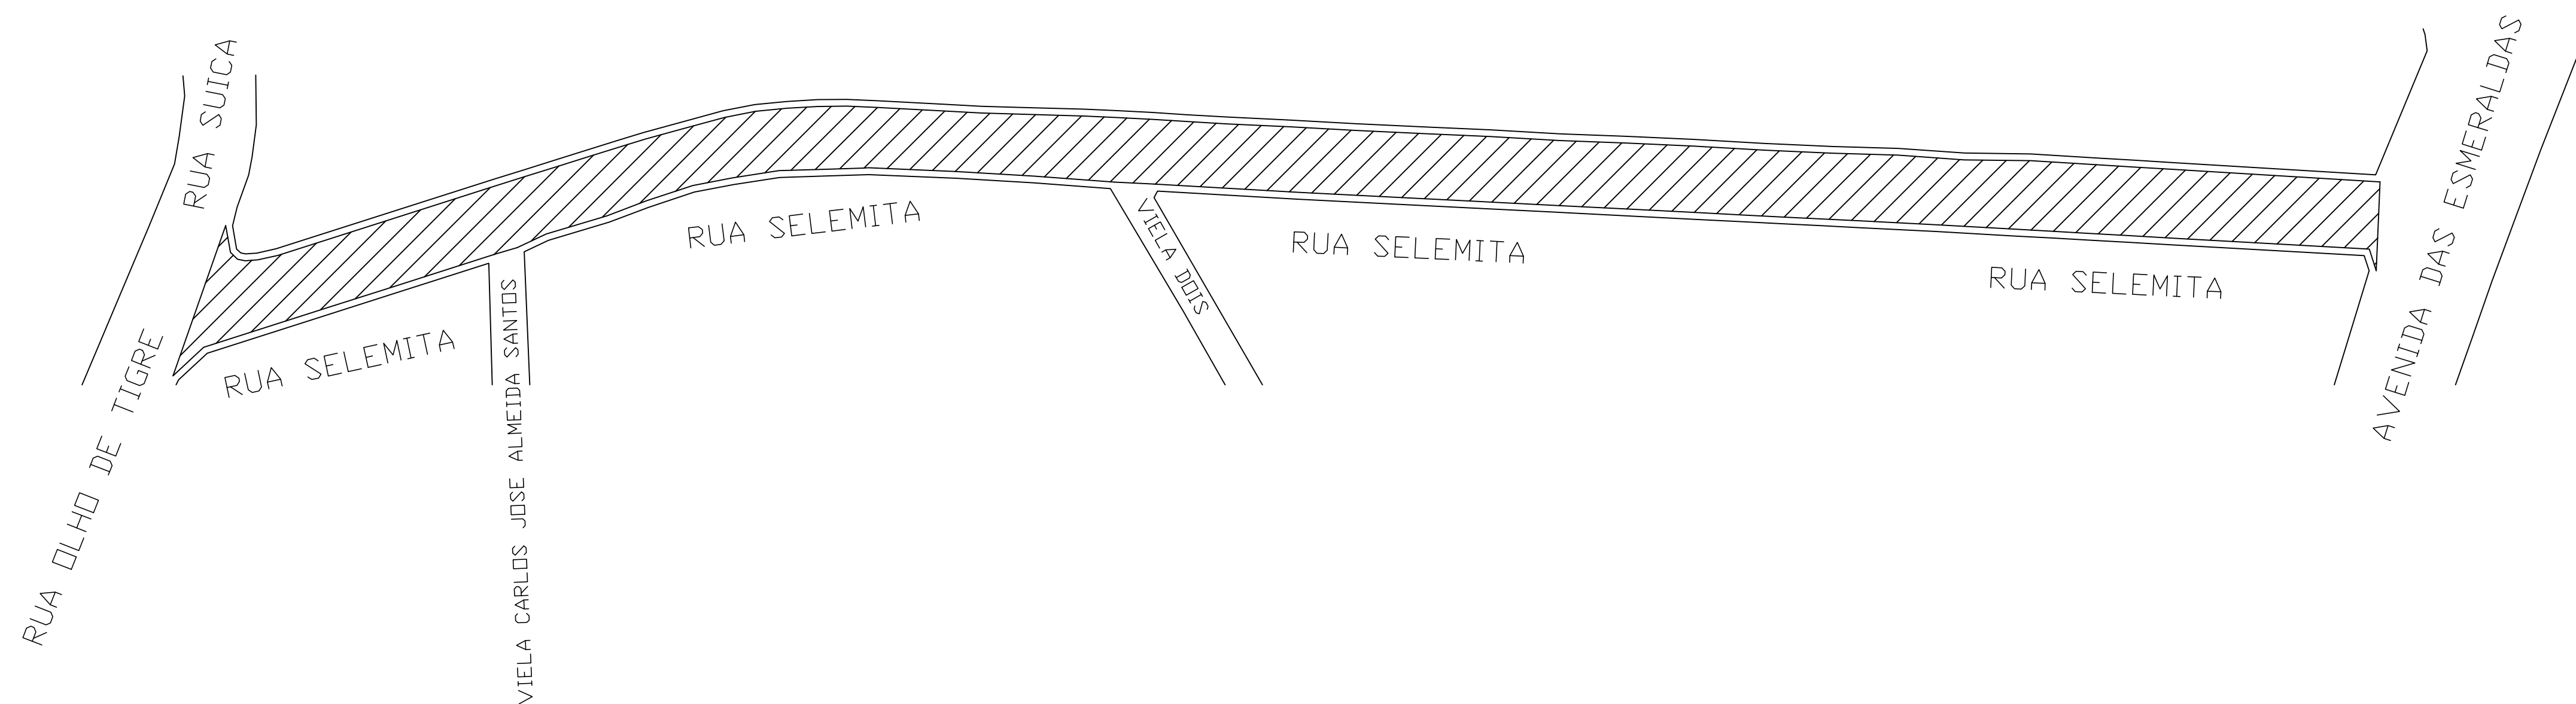

LEGENDA:—

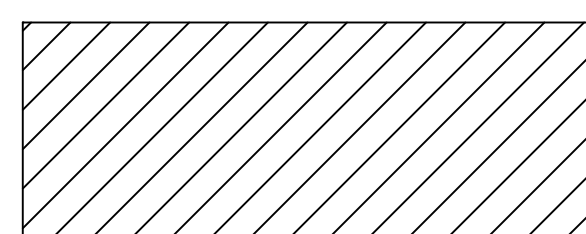

AREA DE RECAPE = 2.040,00M²
COMPR.= 340,00M

AUTOR
THAINA FERREIRA DE MORAIS

DESENVOLVIMENTO
Desenvolvimento

DESENHO
THAINA


DATA
02/07/2025

ESCALA
s/

LEVANTAMENTO
Levantamento

REVISÃO

NUMERO DES.

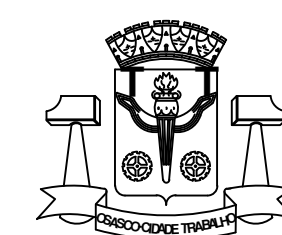

PREFEITURA DO MUNICÍPIO DE OSASCO
Secretaria de Serviços e Obras
Departamento de Obras Públicas

PROJETO DE RECAPEAMENTO ASFÁLTICO



RUA SELEMITA - MUTINGA

projeto:




CONTEUDO
conteúdo:

Folha:

01/02

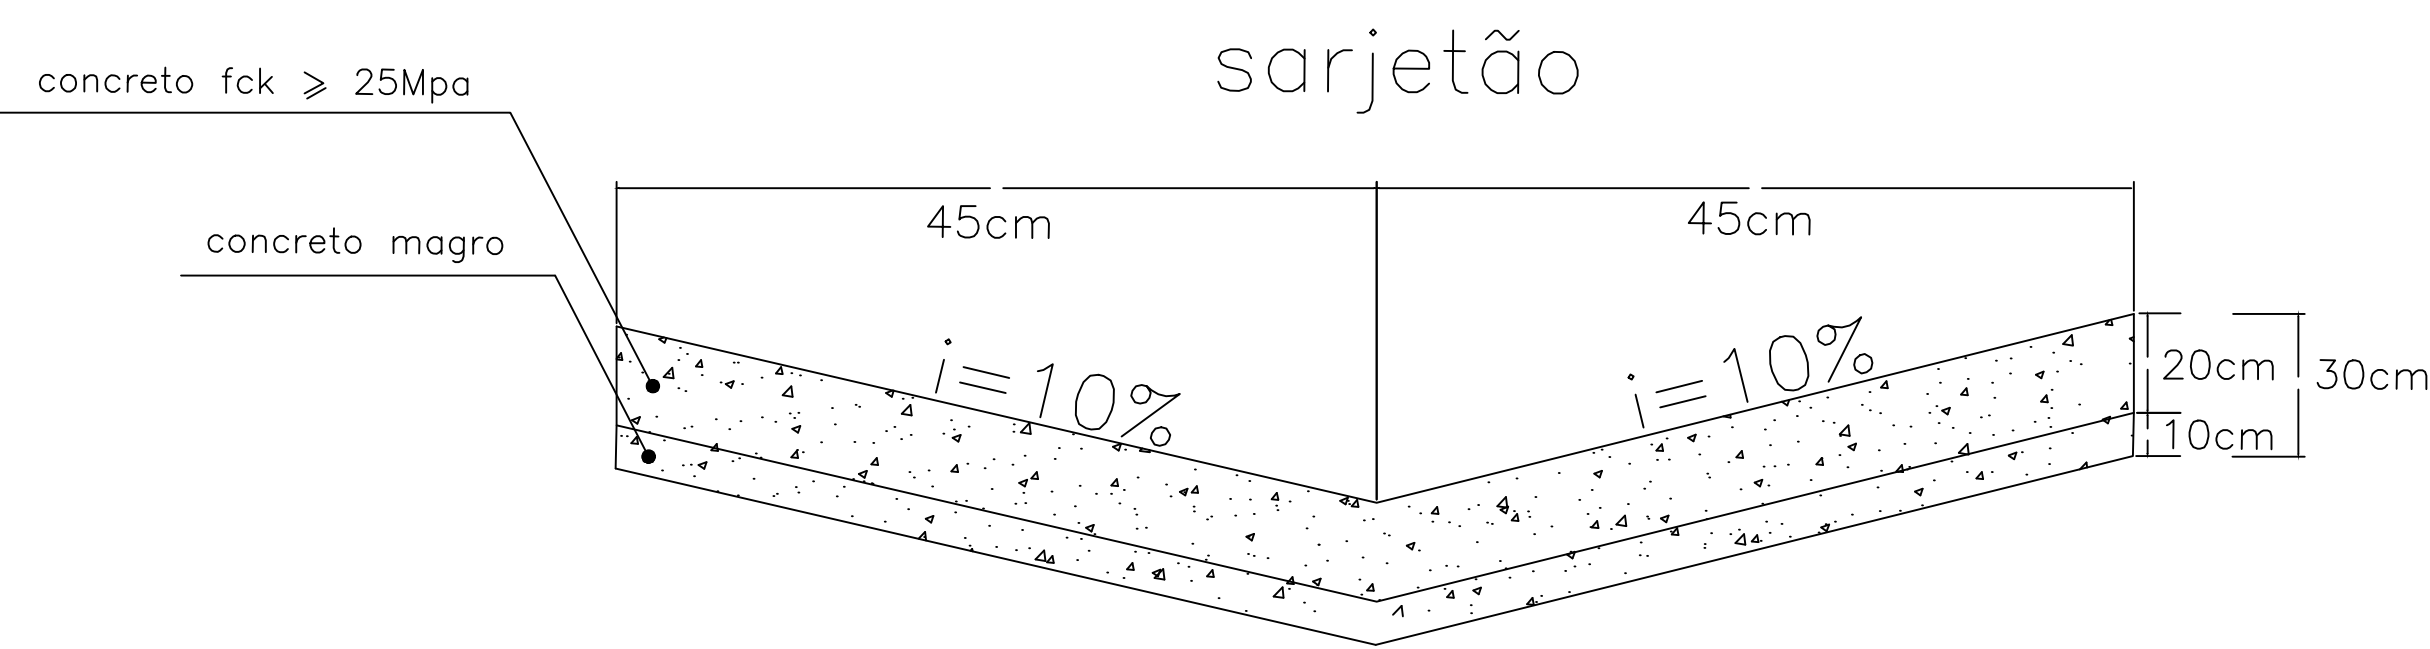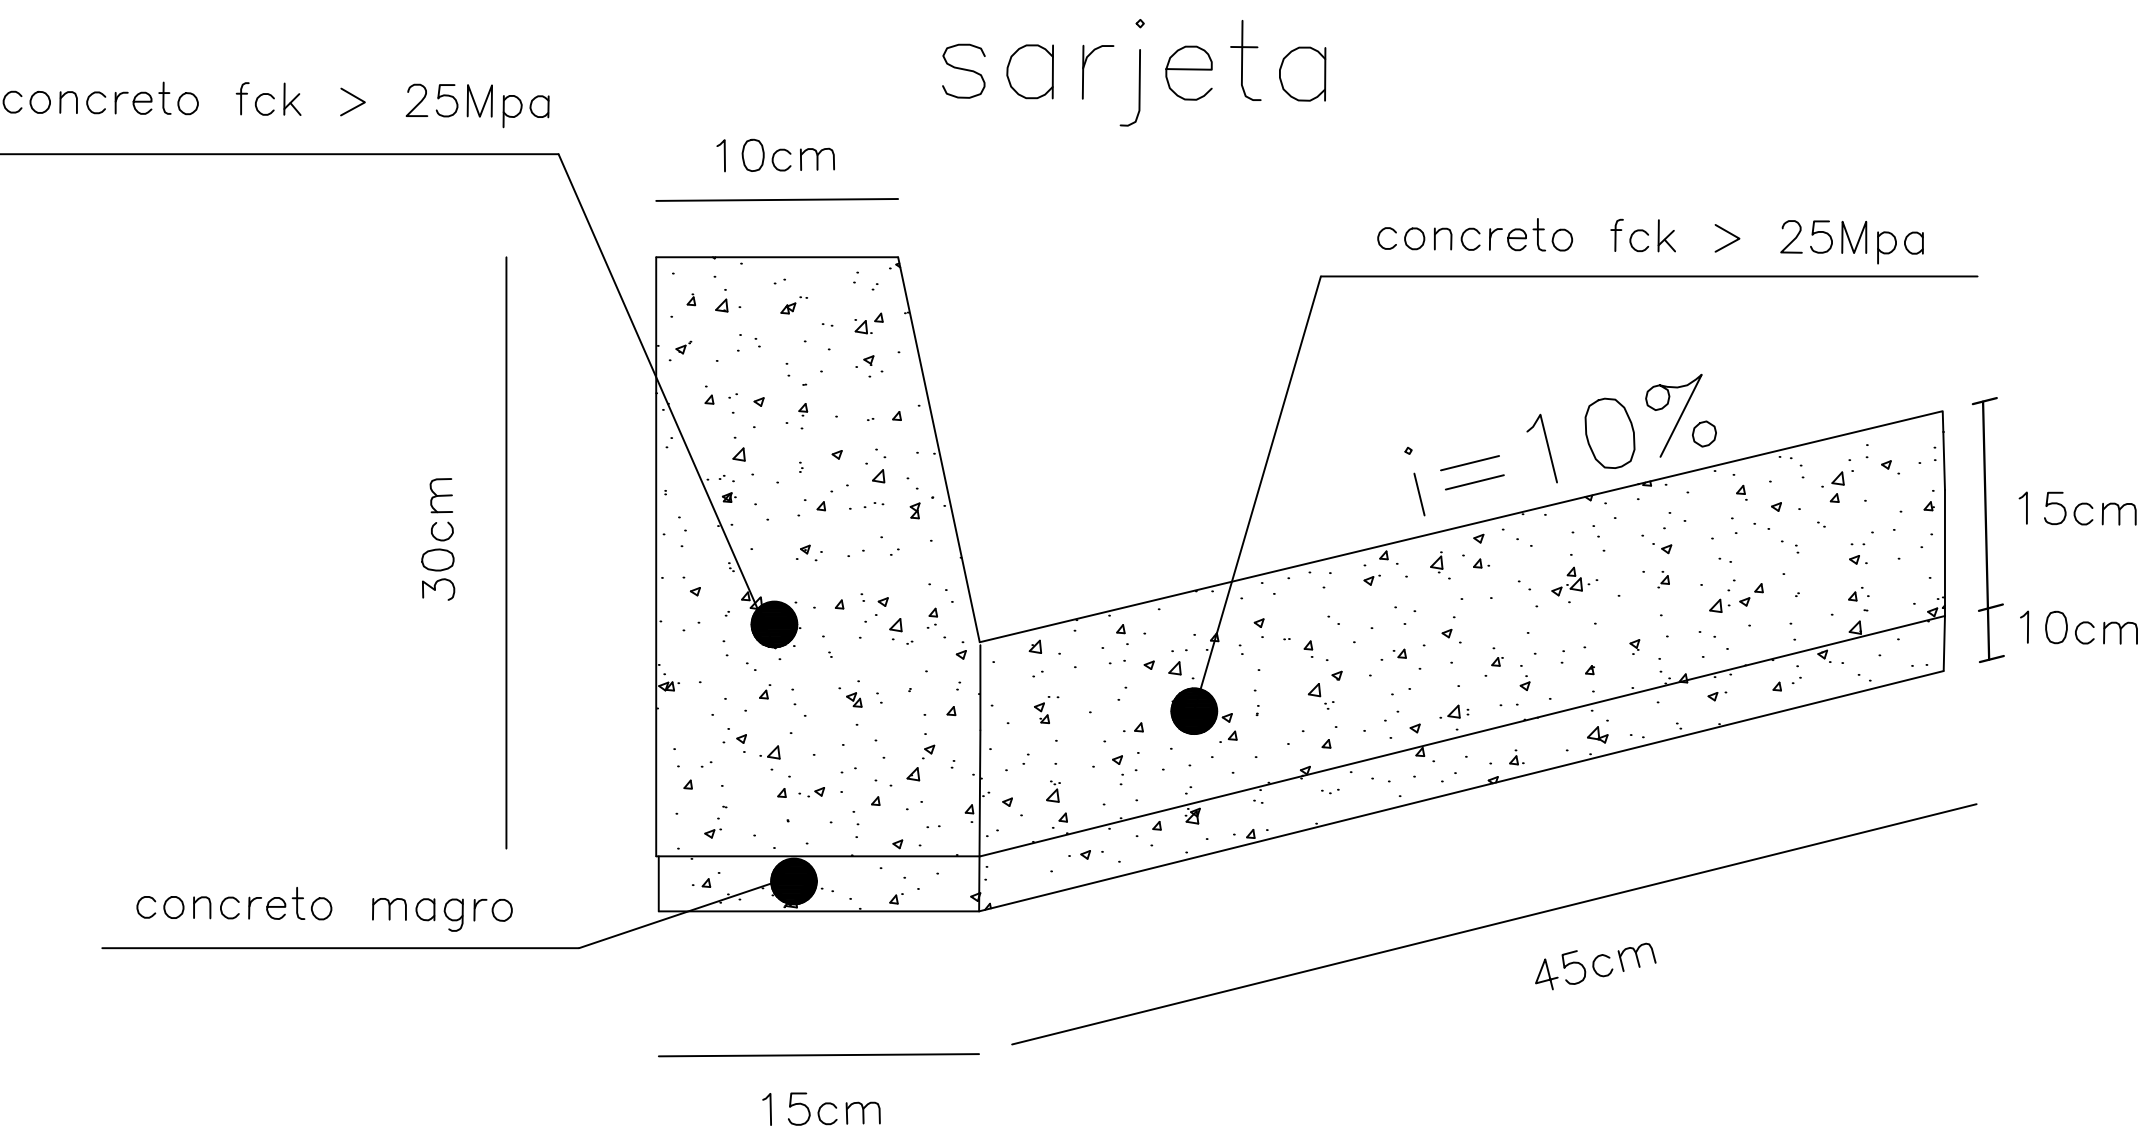

SEÇÃO TRANSVERSAL DO REPARO PROFUNDO

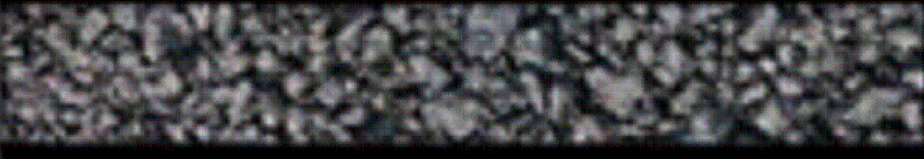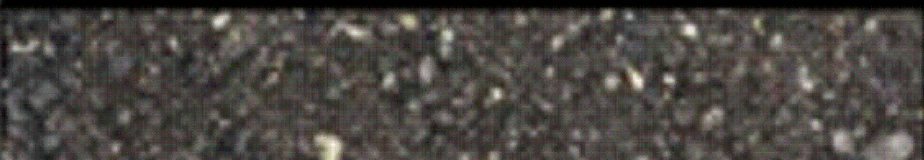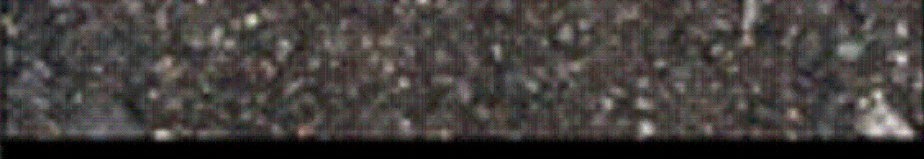CAMADA	REPRESENTAÇÃO GRÁFICA	ESPESSURA (cm)
SMA		5,00
binder		6,00
rap espumado		20,00
RCC		30,00
SUBLEITO		

Imprimação (ligante)

SOLUÇÃO DE REQUALIFICAÇÃO FUNCIONAL

SEÇÃO TRANSVERSAL DA REQUALIFICAÇÃO DO PAVIMENTO

CAMADA	REPRESENTAÇÃO GRÁFICA	ESPESSURA (cm)
SMA		5,00
fresagem		5,00
PAVIMENTO REMANESCENTE		

AUTOR
FRANCISCO CARLOS GOES BUENO

DESENVOLVIMENTO
Desenvolvimento

DESENHO
FRANCISCO


DATA
02/07/2025

ESCALA
s/

LEVANTAMENTO
Levantamento

REVISÃO

NUMERO DES.

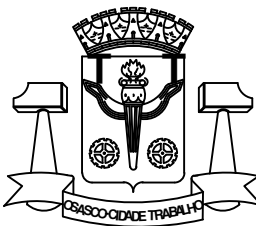

PREFEITURA DO MUNICÍPIO DE OSASCO

Secretaria de Serviços e Obras
Departamento de Obras Públicas

PROJETO DE RECAPEAMENTO ASFÁLTICO



projeto: RUA SELEMITA - MUTINGA

CONTEUDO
conteúdo:


Folha:

02/02


N.V.

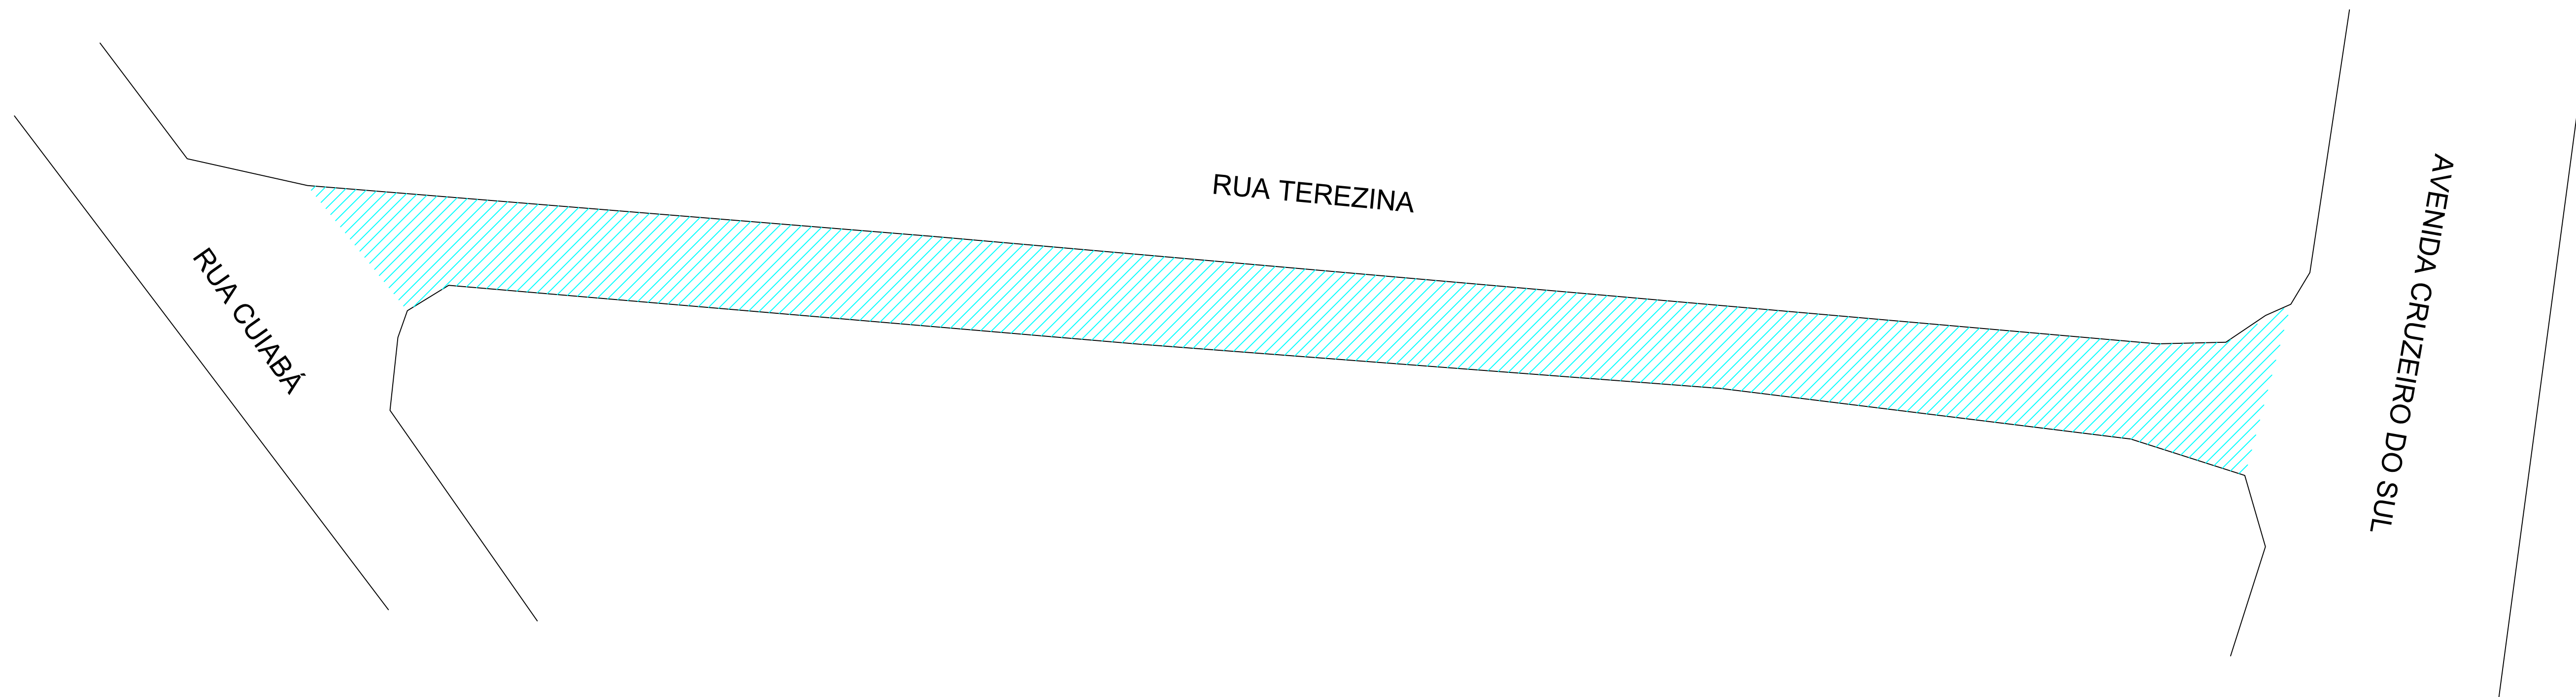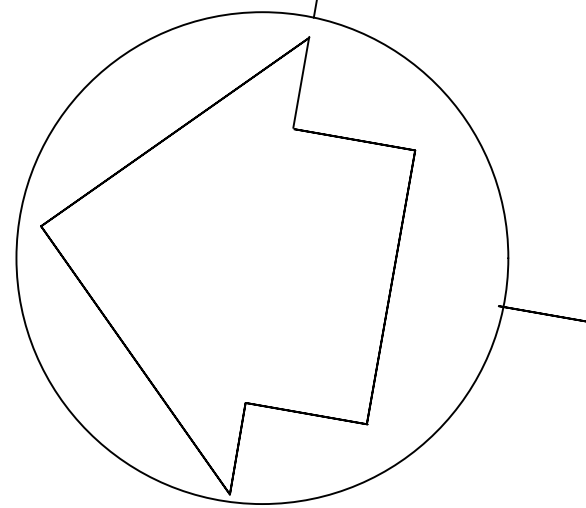




LEGENDA:—

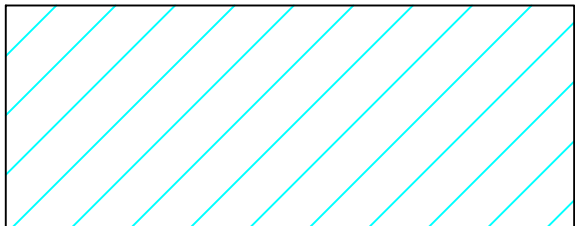





AREA DE RECAPE = 880,000M2
COMPR.= 1.772,70M - LARG. 160,00M

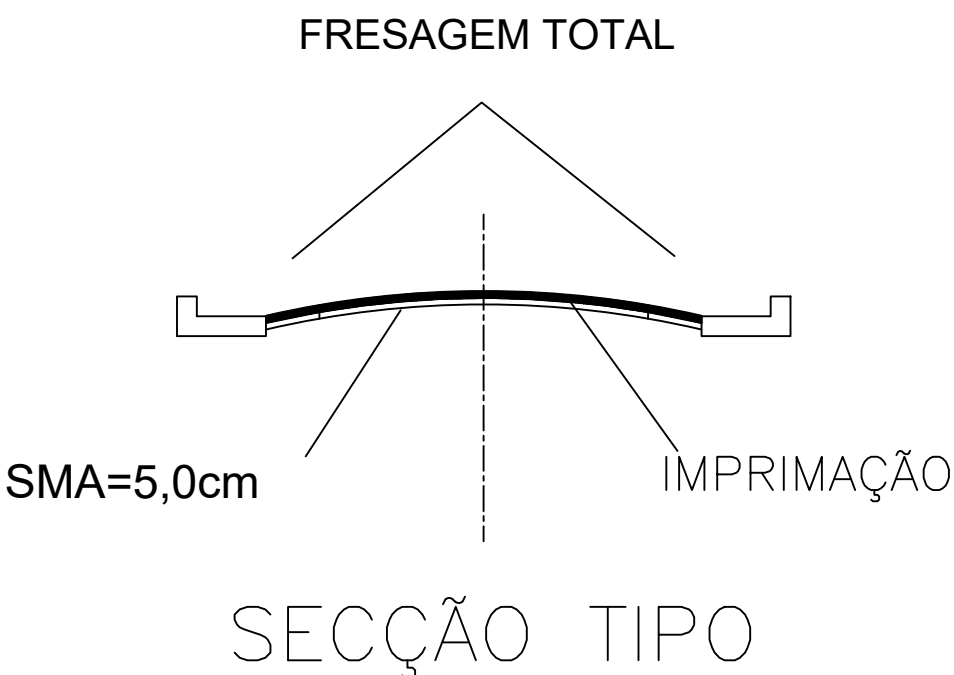

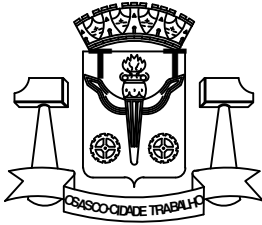AUTOR ENGº BEATRIZ SERAFIM		 PREFEITURA DO MUNICÍPIO DE OSASCO Secretaria de Serviços e Obras Departamento de Obras Públicas	
DESENVOLVIMENTO Desenvolvimento	LEVANTAMENTO Levantamento		
DESENHO BEATRIZ SERAFIM	REVISÃO	PROJETO DE RECAPEAMENTO ASFÁLTICO RUA TEREZINA - ROCHDALE	
DATA 01/10/2020	NUMERO DES.		
ESCALA s/		CONTEUDO conteúdo:	Folha: 01

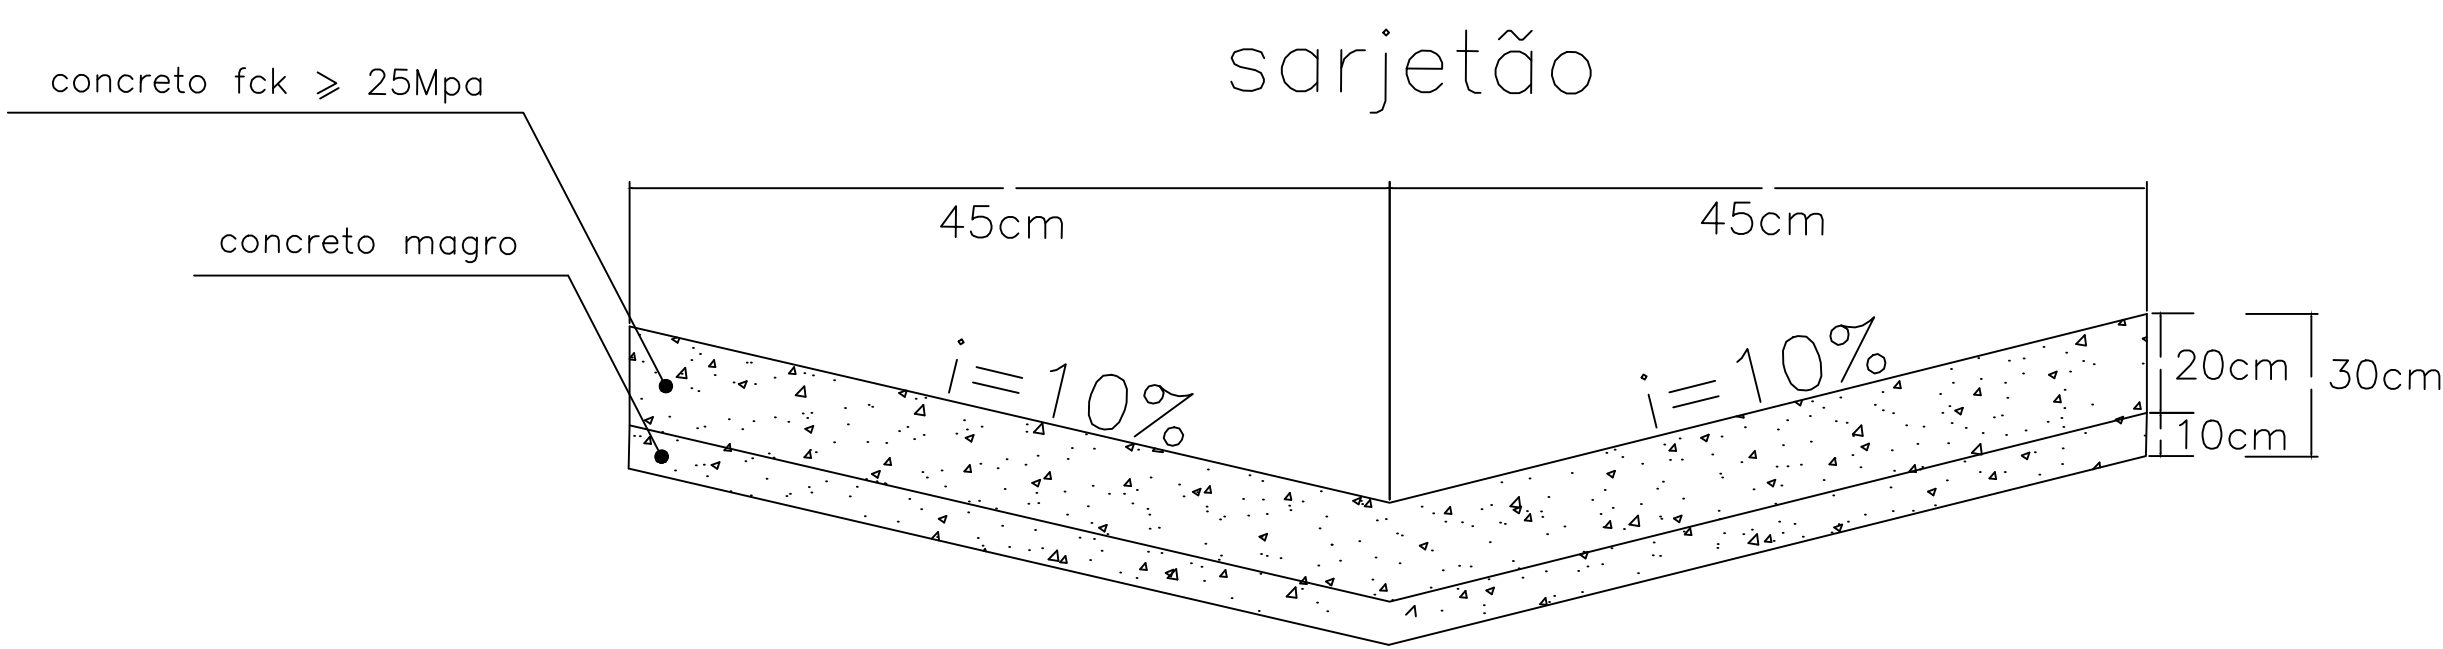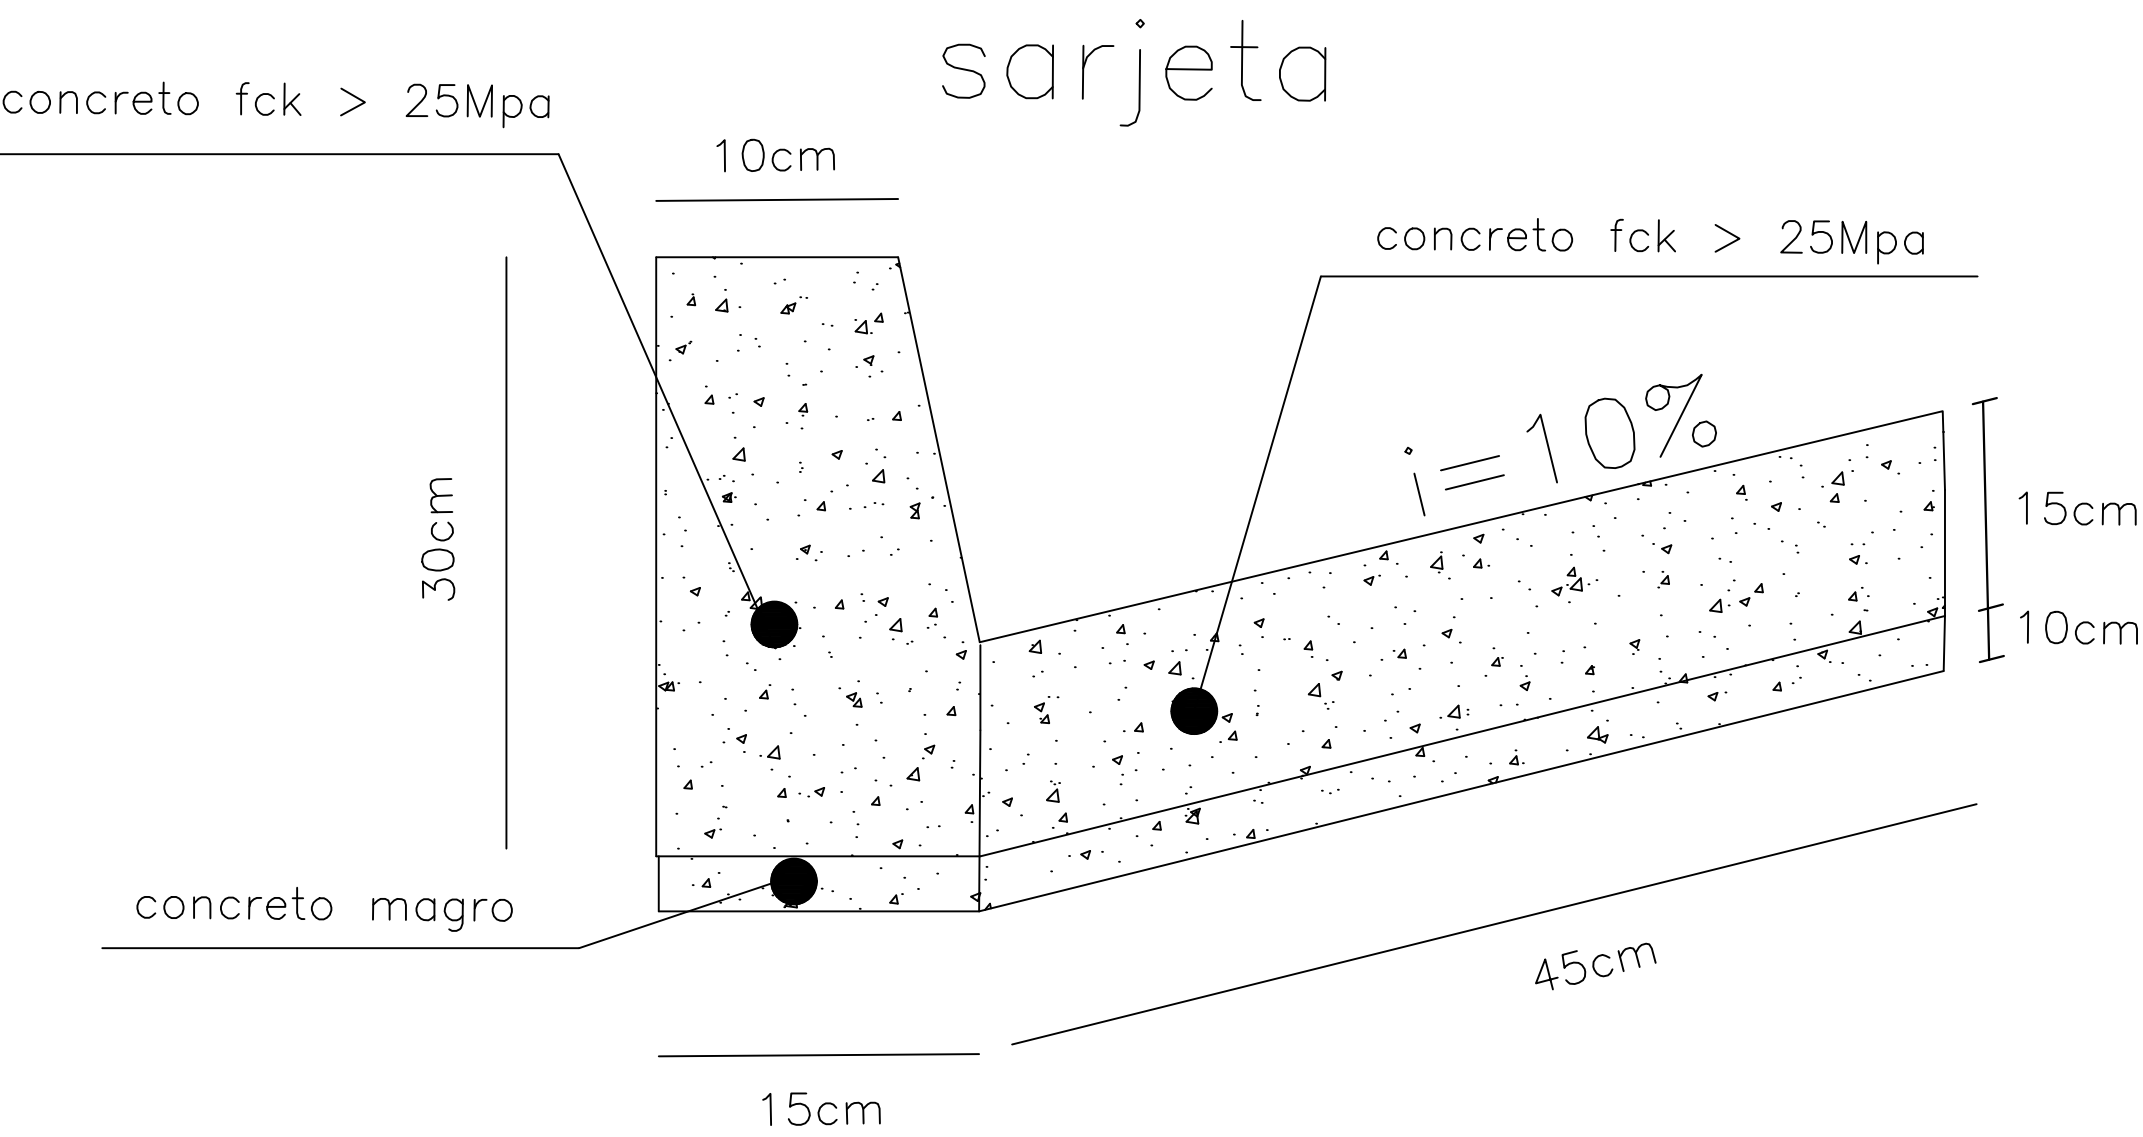


SEÇÃO TRANSVERSAL DO REPARO PROFUNDO

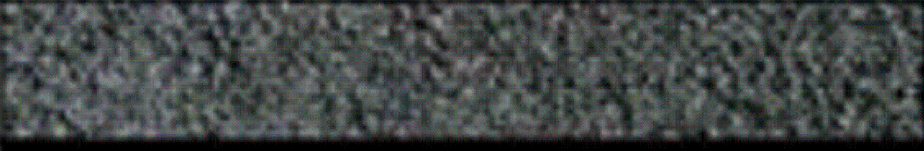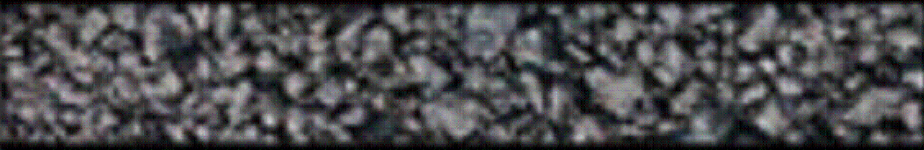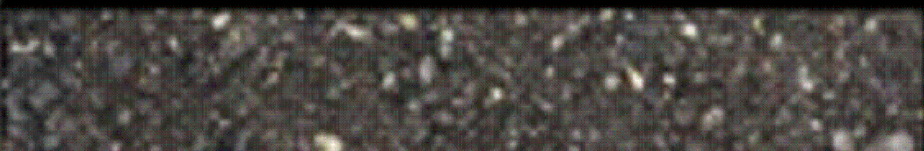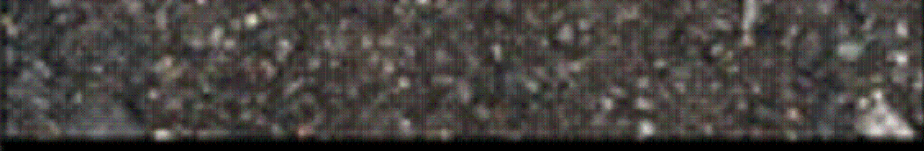CAMADA	REPRESENTAÇÃO GRÁFICA	ESPESSURA (cm)
SMA		5,00
binder		6,00
rap espumado		20,00
RCC		30,00
SUBLEITO		

Imprimação (ligante)

SOLUÇÃO DE REQUALIFICAÇÃO FUNCIONAL

SEÇÃO TRANSVERSAL DA REQUALIFICAÇÃO DO PAVIMENTO

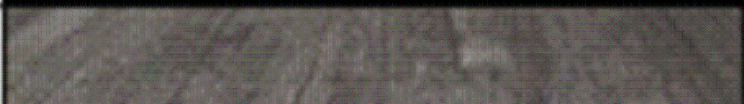CAMADA	REPRESENTAÇÃO GRÁFICA	ESPESSURA (cm)
SMA		5,00
fresagem		5,00
PAVIMENTO REMANESCENTE		

AUTOR
FRANCISCO CARLOS GOES BUENO

DESENVOLVIMENTO
Desenvolvimento

DESENHO
FRANCISCO


DATA
02/07/2025

ESCALA
s/

LEVANTAMENTO
Levantamento

REVISÃO

NUMERO DES.

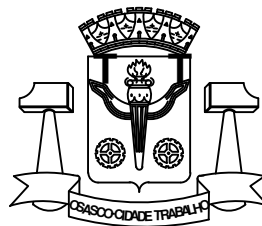

PREFEITURA DO MUNICÍPIO DE OSASCO

Secretaria de Serviços e Obras
Departamento de Obras Públicas

PROJETO DE RECAPEAMENTO ASFÁLTICO



projeto: RUA TEREZINA - ROCHDALE

CONTEUDO
conteúdo:


Folha:

02/02

N.V.

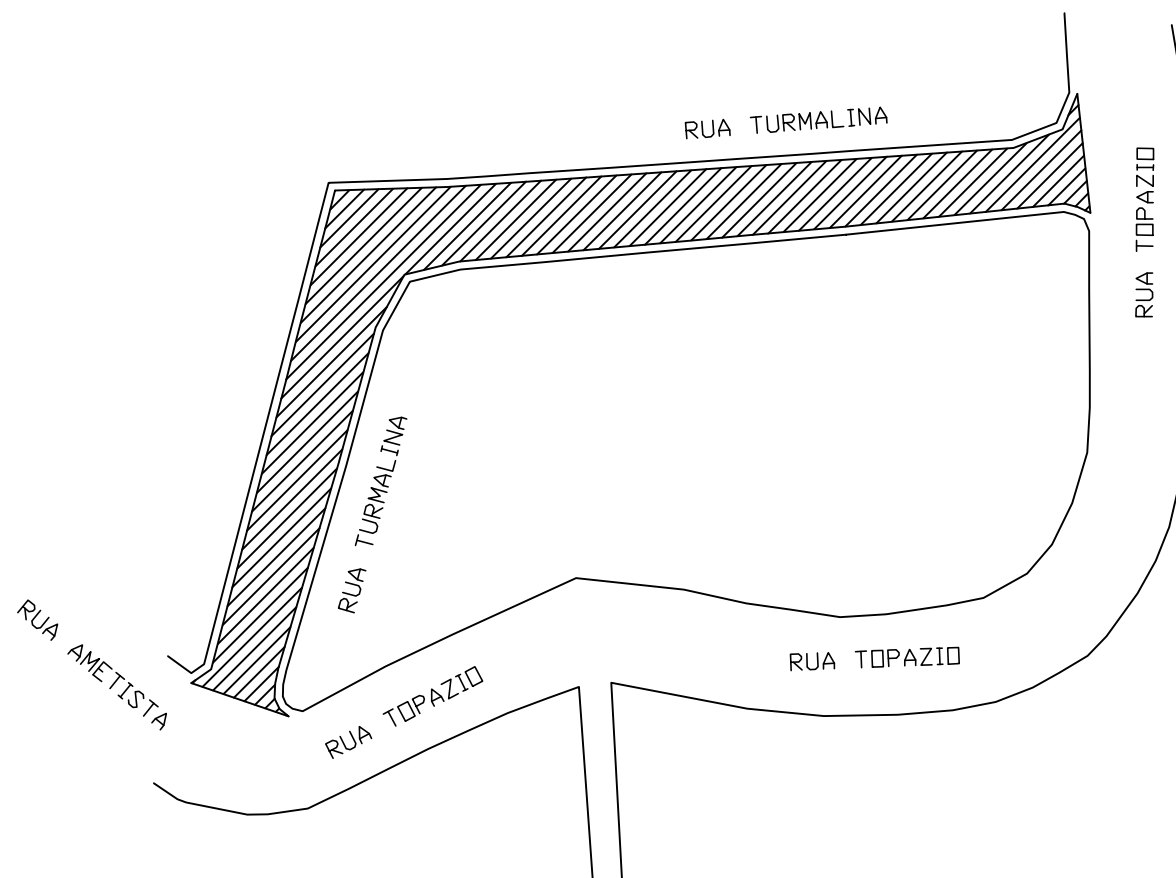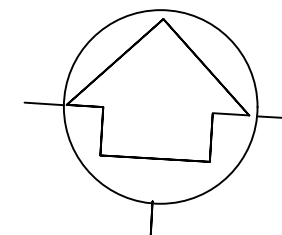

LEGENDA:—

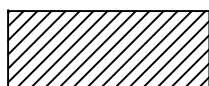

AREA DE RECAPE = 975,00M²
COMPR.= 150,00M

AUTOR
THAINA FERREIRA DE MORAIS

DESENVOLVIMENTO
Desenvolvimento

DESENHO
THAINA

DATA
02/07/2025

ESCALA
m/

LEVANTAMENTO
Levantamento

REVISÃO

NUMERO DES.



PREFEITURA DO MUNICÍPIO DE OSASCO

Secretaria de Serviços e Obras
Departamento de Obras Públicas

PROJETO DE RECAPEAMENTO ASFÁLTICO



RUA TURMALINA - MUTINGA

projeto:




CONTEUDO
conteúdo:

Folha:

01/02

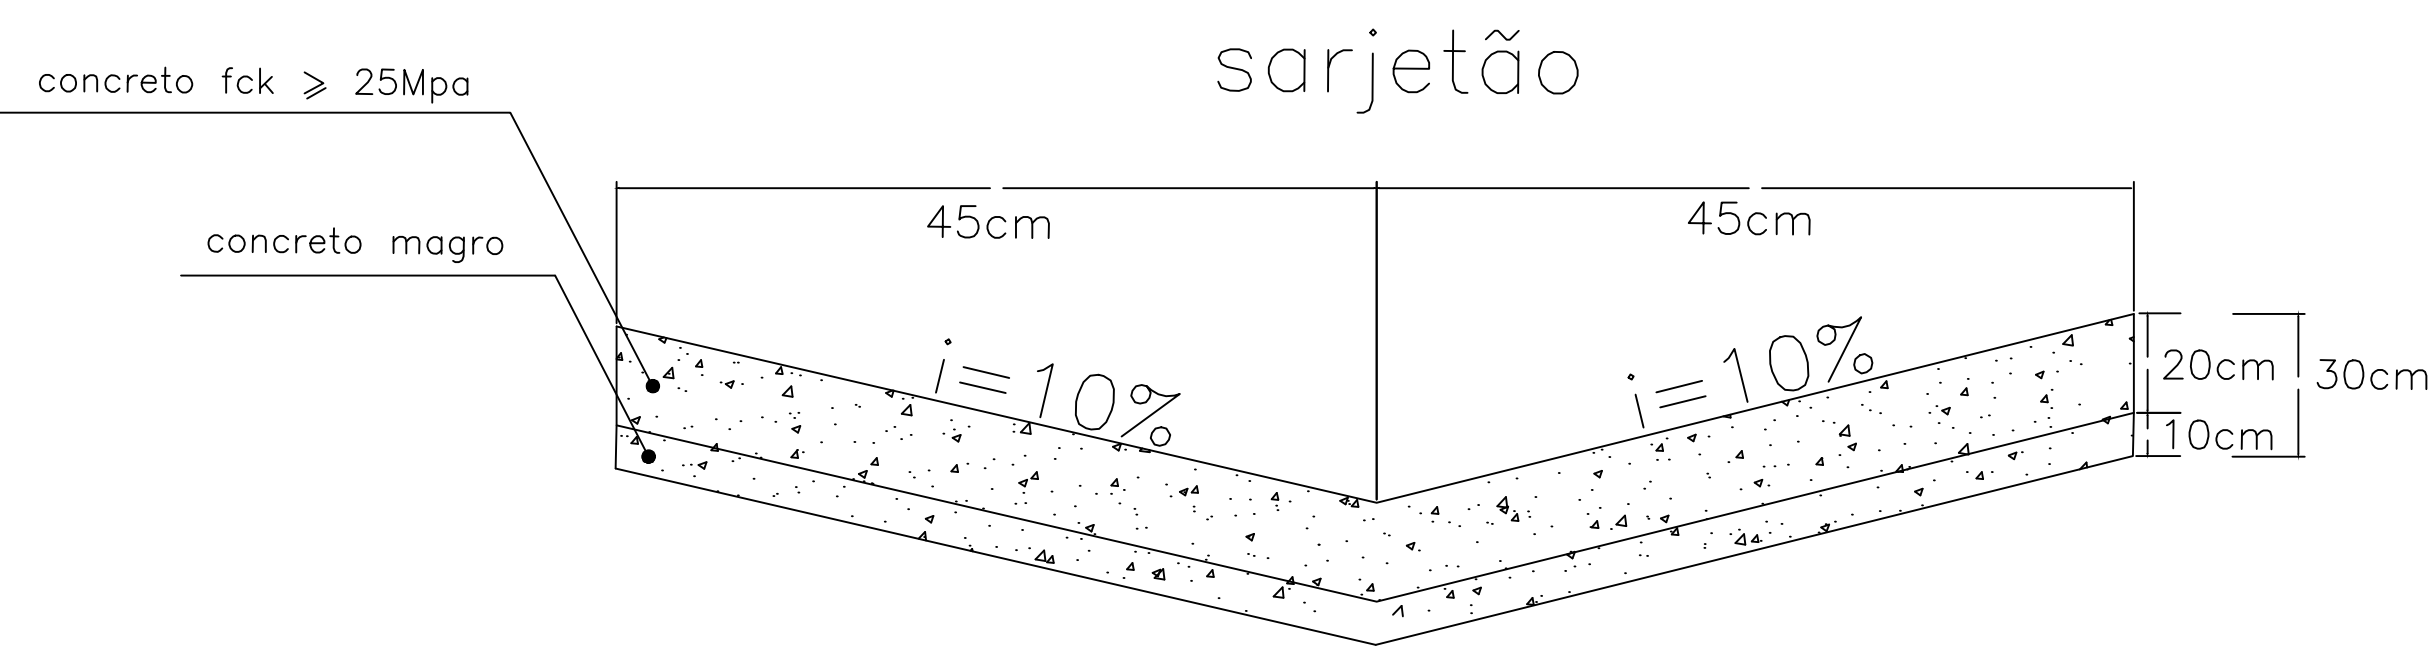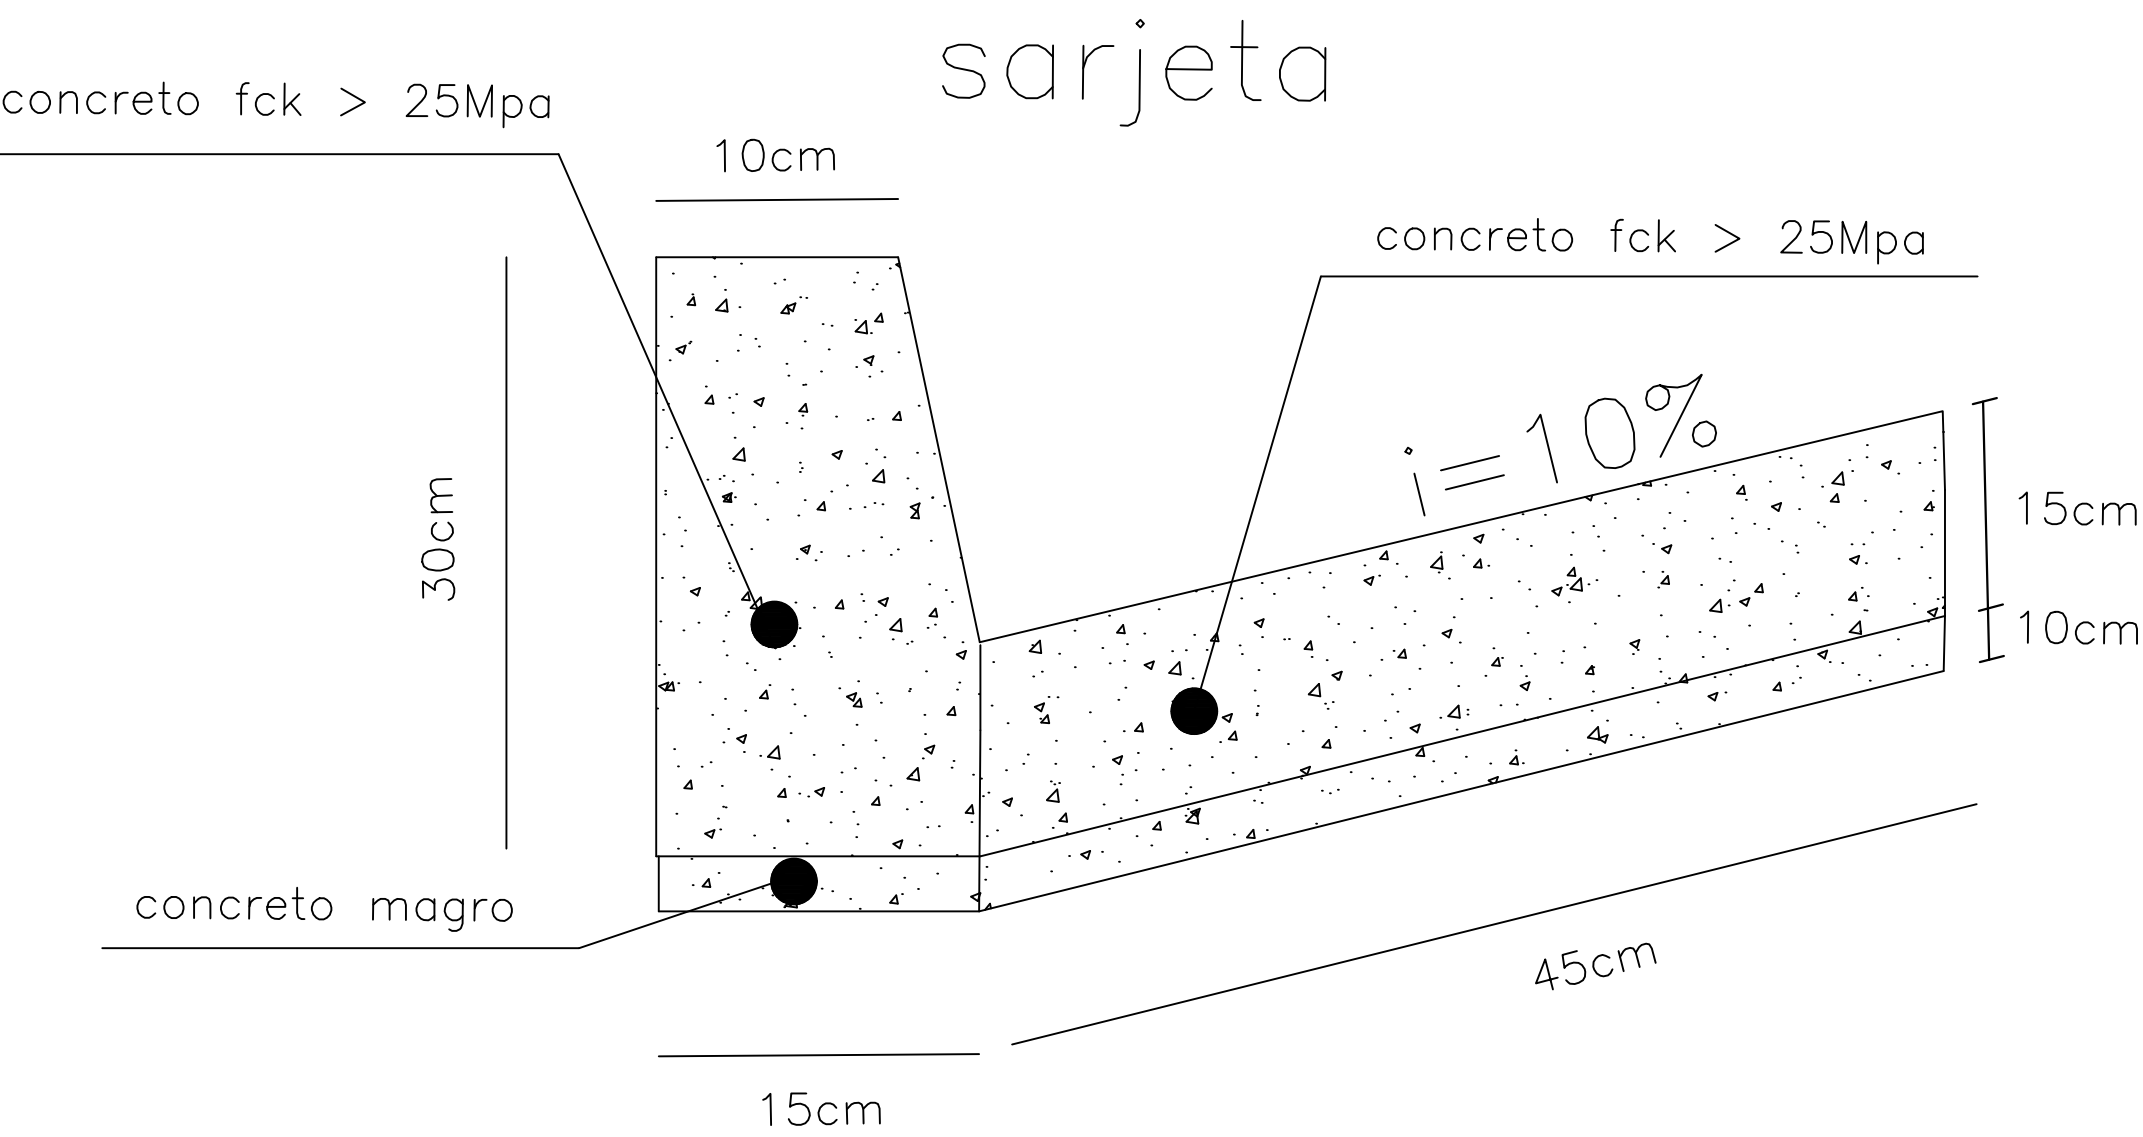


SEÇÃO TRANSVERSAL DO REPARO PROFUNDO

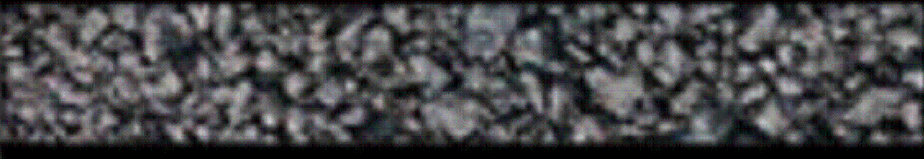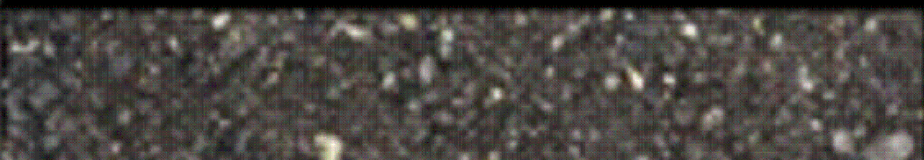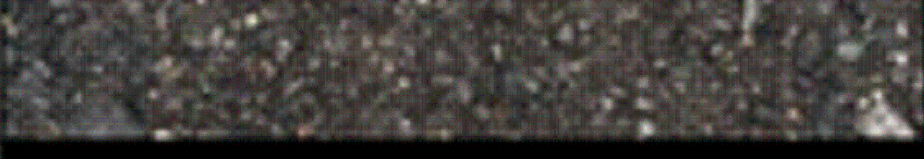CAMADA	REPRESENTAÇÃO GRÁFICA	ESPESSURA (cm)
SMA		5,00
binder		6,00
rap espumado		20,00
RCC		30,00
SUBLEITO		

Imprimação (ligante)

SOLUÇÃO DE REQUALIFICAÇÃO FUNCIONAL

SEÇÃO TRANSVERSAL DA REQUALIFICAÇÃO DO PAVIMENTO

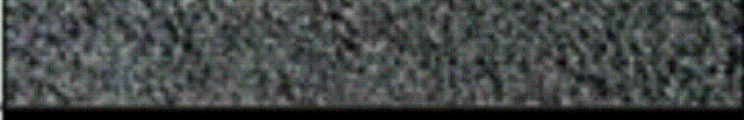CAMADA	REPRESENTAÇÃO GRÁFICA	ESPESSURA (cm)
SMA		5,00
fresagem		5,00
PAVIMENTO REMANESCENTE		

AUTOR
FRANCISCO CARLOS GOES BUENO

DESENVOLVIMENTO
Desenvolvimento

DESENHO
FRANCISCO


DATA
02/07/2025

ESCALA
s/

LEVANTAMENTO
Levantamento

REVISÃO

NUMERO DES.

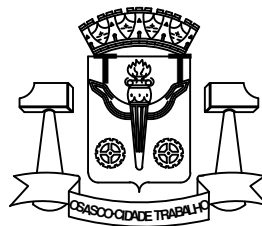

PREFEITURA DO MUNICÍPIO DE OSASCO

Secretaria de Serviços e Obras
Departamento de Obras Públicas

PROJETO DE RECAPEAMENTO ASFÁLTICO

projeto: RUA TURMALINA - MUTINGA

CONTEUDO
conteúdo:

Folha:

02/02