


AVENIDA PEDRO LORENA

LEGENDA ACABAMENTOS

- PAREDE
- △ SEM INTERVENÇÃO
 - △ REVESTIMENTO CERÂMICO ATÉ O TETO
 - △ BARRADO DE 1.90M EM CERÂMICA E, ACIMA, TINTA ACRILICA ATÉ O TETO
 - △ BARRADO DE 1.50M EM CERÂMICA E, ACIMA, TINTA ACRILICA ATÉ O TETO
 - △ BARRADO EM TINTA ÓLEO E, ACIMA, TINTA ACRILICA ATÉ O TETO (EXISTENTE)
 - △ BARRADO DE 1.50M EM TINTA EPÓXI E, ACIMA, TINTA ACRILICA ATÉ O TETO
 - △ TINTA ACRILICA ATÉ O TETO

- TETO
- 01 SEM INTERVENÇÃO
 - 02 LAJE COM PINTURA EM TINTA LÁTEX PVA
 - 03 FORRO DE PVC (EXISTENTE)
 - 04 FORRO DE GESSO (EXISTENTE)
 - 05 COBERTURA DE POLICARBONATO
 - 06 COBERTURA EM TELHA METÁLICA, TIPO SANDUICHE, COM PINTURA ELETROSTÁTICA, COR BRANCA, NA FACE INFERIOR (NOVO)

- PISO
- 01 SEM INTERVENÇÃO
 - 02 PISO CERÂMICO (EXISTENTE)
 - 03 PISO VINILICO (EXISTENTE)
 - 04 PISO EM CONCRETO (EXISTENTE)
 - 05 PISO VINILICO EM MANTA, ESP.2MM E RODAPÉ PRÓPRIO PARA PISO VINILICO (H=10CM) (NOVO)
 - 06 PISO CERÂMICO 60x60CM, PEI-5, ANTIDERRAPANTE (NOVO)
 - 07 PISO GRANILITE POLIDO COM RODAPÉ EM MESMO MATERIAL (NOVO)
 - 08 PISO EM CONCRETO DESEMPENADO (NOVO)
 - 09 PLANTIO DE GRAMA (NOVO)
 - 10 PISO DE BORRACHA PARA PLAYGROUND (NOVO)
 - 11 PISO CERÂMICO 60x60CM, PEI-5, ANTIDERRAPANTE, COM BORDA EM FAIXA DE GRANITO (NOVO)

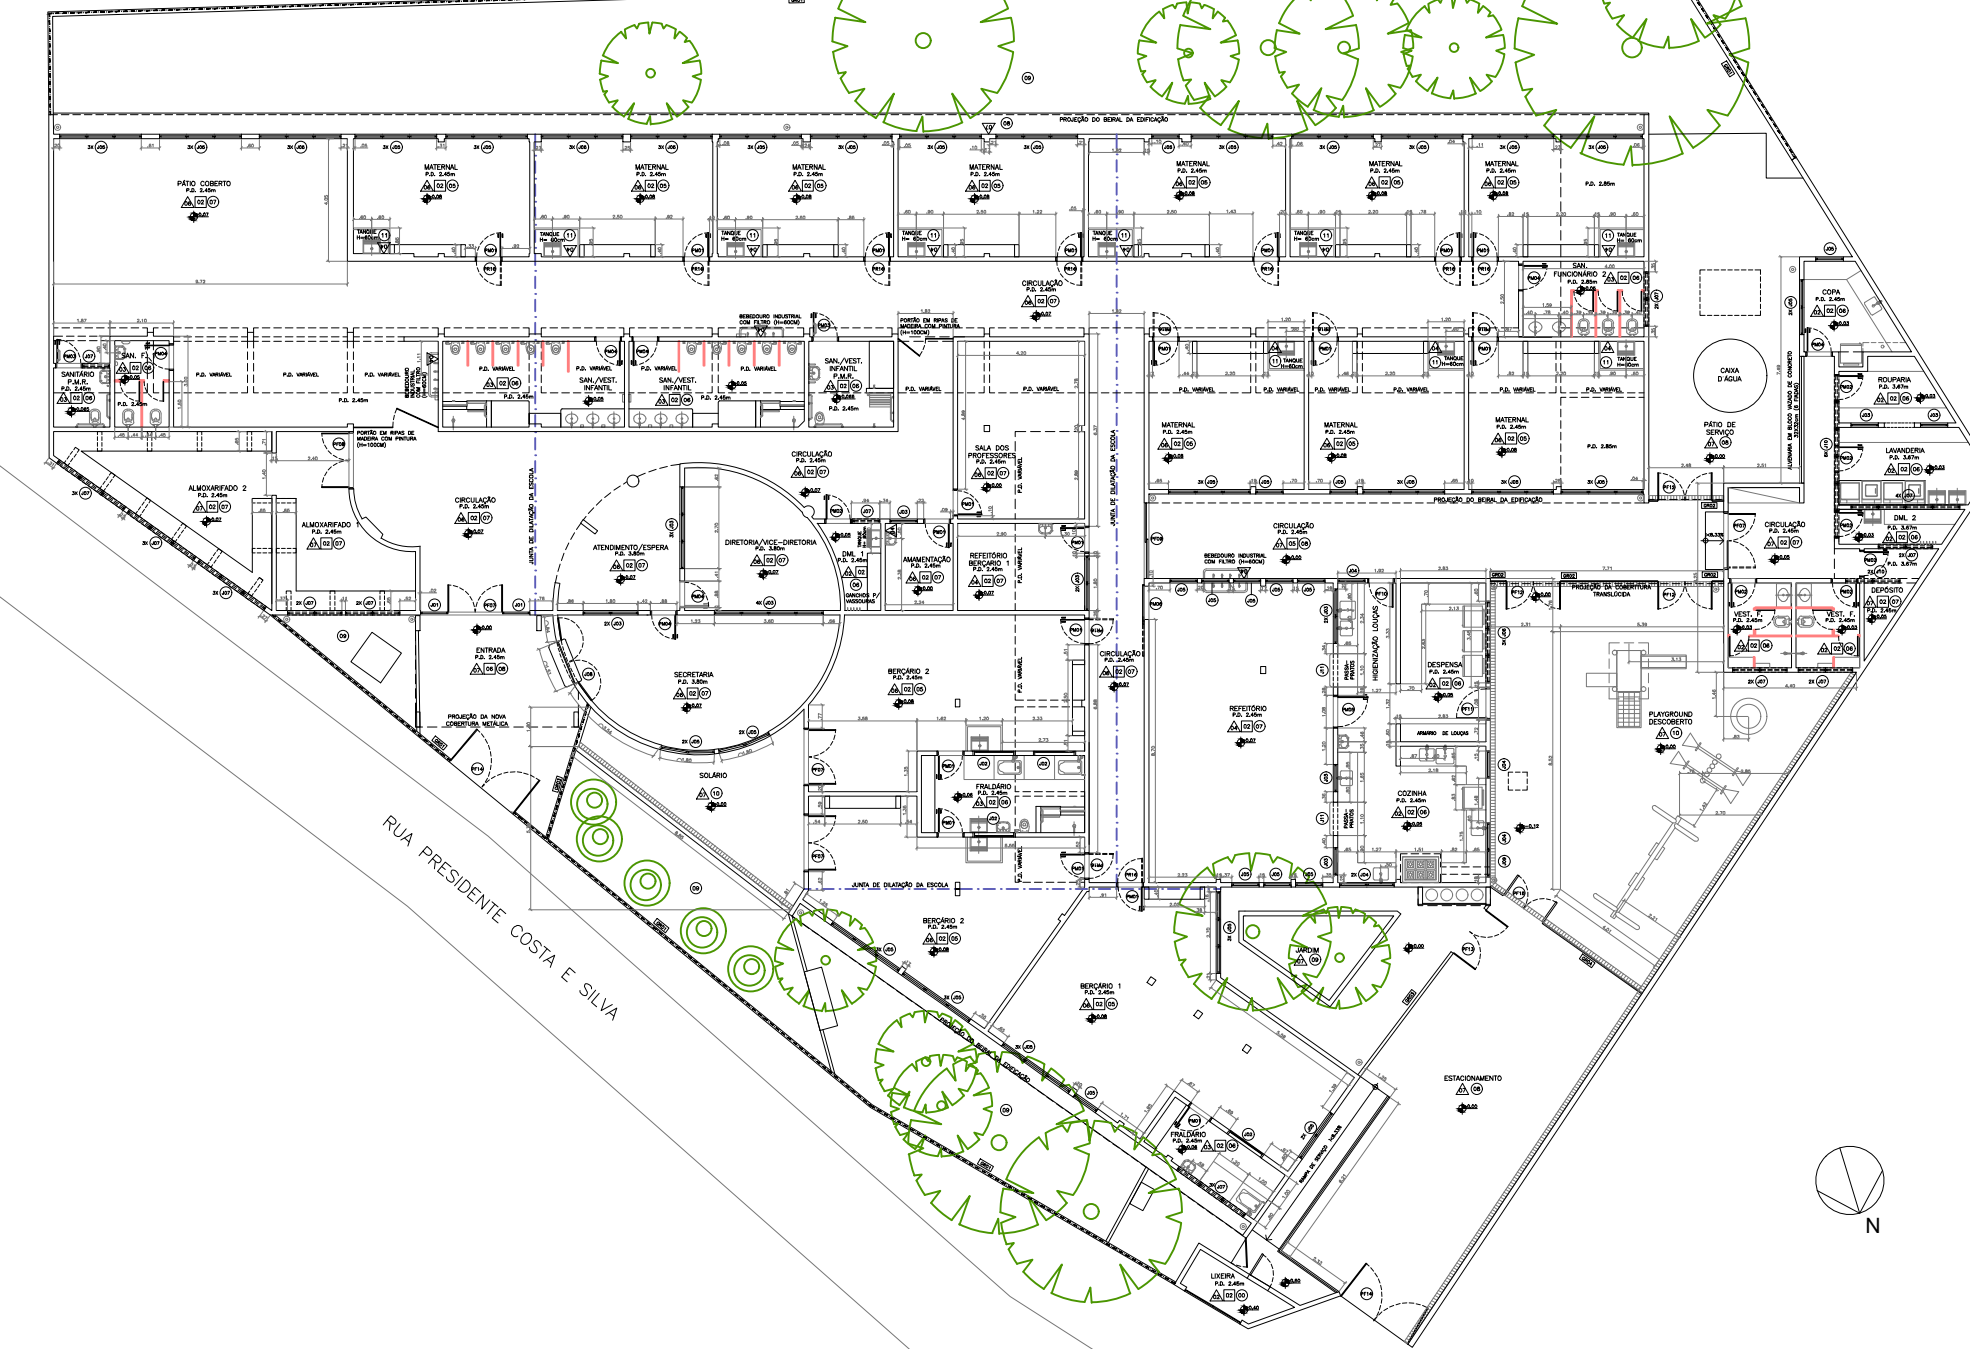

DADOS DA EDIFICAÇÃO

- Nº DE PAVIMENTOS: 01
- ÁREA TOTAL: 1.302,47 m²
- DIVISÃO (DEC. EST. 69.118/24): E-4

MEDIDAS DE SEGURANÇA OBRIGATORIAS CONFORME DEC. EST. 69.118/24:

- Extintores
- Sistema de hidrantes
- Alarme de incêndio
- Controle de Materiais de Acabamento e Revestimento (CMAR)
- Acesso de viatura a edificação
- Saídas de emergência
- Iluminação de emergência
- Brigada de incêndio
- Sinalização de emergência

1 PAV. TÉRREO
ESCALA 1:250

EDER RAMOS MAXIMO Secretário	1:250 Escala
JULIANO DUARTE VIEIRA Secretário Executivo	JULIANO DUARTE VIEIRA Autor do projeto
YURI NUNES TOBIAS Diretor	2620251734570 Nº ART/ RRT do projeto
HITALO Desenhista	Assinatura do Autor do Projeto



PREFEITURA DO MUNICÍPIO DE OSASCO
Secretaria de Planejamento e Gestão / PROCIDADE
Departamento de Projetos de Equipamentos


CEMEI LEONIL CRE BORTOLOSSO
AVENIDA PRES. COSTA E SILVA, 59 - HELENA MARIA - OSASCO/ SP
Projeto

PROJETO BÁSICO
Conteúdo

FEVEREIRO/ 2026
Data

Folha

1/1

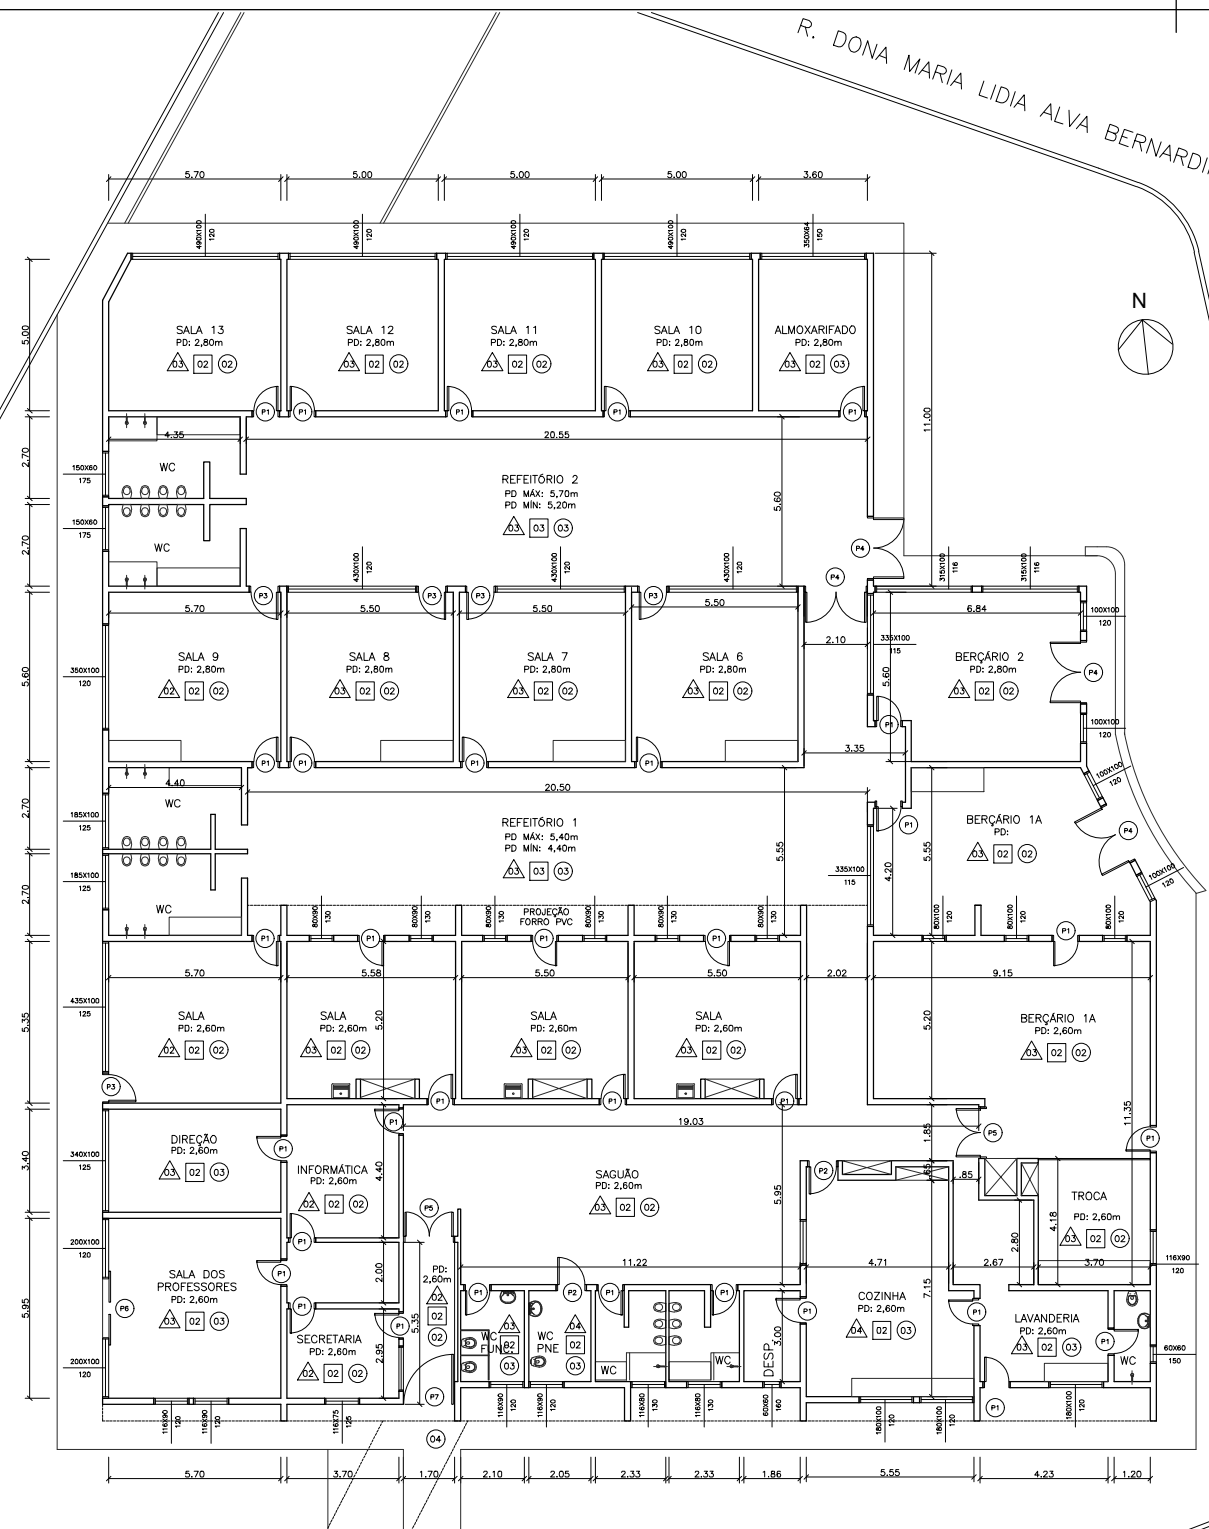

- LEGENDA
ACABAMENTOS EXISTENTES
- PAREDE
- △2 TINTA ACRILICA ATÉ O TETO
 - △3 BARRADO EM TINTA ÓLEO E, ACIMA, TINTA ACRILICA ATÉ O TETO
 - △4 REVESTIMENTO CERÂMICO ATÉ O TETO
- TETO
- 2 FORRO DE PVC
 - 3 TELHA METÁLICA
- PISO
- 2 PISO VINILICO
 - 3 PISO CERÂMICO
 - 4 PISO CIMENTADO
 - 5 PISO EM LAJOTA DE CONCRETO

- LEGENDA
ESQUADRIAS
- P1 PORTA DE ABRIR DE UMA FOLHA EM MADEIRA - 80x210
 - P2 PORTA DE UMA FOLHA DE ABRIR EM MADEIRA - 90x210
 - P3 PORTA EM FERRO PERFILADO, MEIO VIDRO COM SUBDIVISÕES DE UMA FOLHA DE ABRIR - 90x220
 - P4 PORTA EM FERRO PERFILADO, MEIO VIDRO COM SUBDIVISÕES DE DUAS FOLHAS DE ABRIR - 200x220
 - P5 PORTA EM FERRO DE DUAS FOLHAS DE ABRIR 160x210
 - P6 PORTA EM FERRO PERFILADO, MEIO VIDRO COM SUBDIVISÕES DE DUAS FOLHAS DE CORRER - 195x220
 - P7 PORTÃO EM FERRO DE UMA FOLHA DE ABRIR 170x260

DADOS DA EDIFICAÇÃO

- N° DE PAVIMENTOS: 01
- ÁREA TOTAL:
- DIVISÃO (DEC. EST. 69.118/24): E-4

MEDIDAS DE SEGURANÇA OBRIGATORIAS CONFORME DEC. EST. 69.118/24:

- Extintores
- Sistema de hidrantes
- Alarme de incêndio
- Controle de Materiais de Acabamento e Revestimento (CMAR)
- Acesso de viatura a edificação
- Saídas de emergência
- Iluminação de emergência
- Brigada de incêndio
- Sinalização de emergência

1 PAV. TÉRREO
ESCALA 1:250

EDER RAMOS MAXIMO Secretário	1:250 Escala
JULIANO DUARTE VIEIRA Secretário Executivo	JULIANO DUARTE VIEIRA Autor do projeto
YURI NUNES TOBIAS Diretor	2620251734570 Nº ART/ RRT do projeto
HITALO Desenhista	Assinatura do Autor do Projeto



PREFEITURA DO MUNICÍPIO DE OSASCO
Secretaria de Planejamento e Gestão / PROCIDADE
Departamento de Projetos de Equipamentos


CRECHE LIDIA THOMAZ
RUA TOMÉ DE SOUZA, 453 - JARDIM D'ABRIL - OSASCO/ SP
Projeto

PROJETO BÁSICO
Conteúdo

FEVEREIRO/ 2026
Data

Folha

1/1

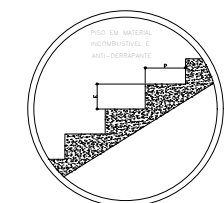

PAV. 01 - Pav. Térreo - 6x30m
 PAV. 02 - Pav. Térreo - 6x30m
 PAV. 03 - Pav. Térreo - 6x30m
 PAV. 04 - Pav. Térreo - 6x30m
 PAV. 05 - Pav. Térreo - 6x30m
 PAV. 06 - Pav. Térreo - 6x30m
 PAV. 07 - Pav. Térreo - 6x30m
 PAV. 08 - Pav. Térreo - 6x30m
 PAV. 09 - Pav. Térreo - 6x30m
 PAV. 10 - Pav. Térreo - 6x30m

PISOS
 (1) LAPIÃO HORIZONTAL PASTELADO, 20x20 cm
 (2) CERÂMICA ENCAIXADA ANTI-DEBRANQUE
 (3) PISO DE GRANITO
 (4) PISO DE CONCRETO DESEMPOLVADO

TELOS
 (1) LAJE PRE-MOLDADA
 (2) FORMO DE MADEIRA - 20x DE ENCAIXE MACHO-FEMEA
 (3) ESTRUTURA DE TUBO METÁLICA
 (4) ESTRUTURA DE CONCRETO COM TRINÇAS DE FORTALECIMENTO
 (5) ESTRUTURA POLICARBONATO E ESTRUTURA METÁLICA

PAREDES
 (1) BARRILHO (10x - 10x)
 (2) PINTURA HÍBRIDA COM TINTA EMULSÃO SINTÉTICA BRANCA
 (3) LONGA, ROMA DO BARRILHO, TINTA ACRÍLICA SEM-BRILHO
 (4) AZULEJO (10x10) (15x15), ANTES A PRIMO
 (5) BARRILHO (10x - 10x)
 (6) TINTA ACRÍLICA SEM-BRILHO TOME MASSA
 (7) TINTA SEM-BRILHO ALUMINA A VISTA

LEGENDA DE CORTIÇOS (medidas em metros)
 Sem indicação, usar o padrão

Identificação	Medida	Material
JA-01	1,40 x 1,00	BACULANTE
JA-02	1,40 x 1,00	BACULANTE
JA-03	1,40 x 1,00	BACULANTE
JA-04	1,40 x 1,00	BACULANTE
JA-05	1,40 x 1,00	BACULANTE
JA-06	1,40 x 1,00	BACULANTE
JA-07	1,40 x 1,00	BACULANTE
JA-08	1,40 x 1,00	BACULANTE
JA-09	1,40 x 1,00	BACULANTE
JA-10	1,40 x 1,00	BACULANTE
JA-11	1,40 x 1,00	BACULANTE
JA-12	1,40 x 1,00	BACULANTE
JA-13	1,40 x 1,00	BACULANTE
JA-14	0,70 x 0,70	BACULANTE

LEGENDA DE PORTAS (medidas em metros)
 Sem indicação, usar o padrão

Identificação	Medida	Material
PO-01	2,10 x 2,10	VIDRO
PO-02	2,10 x 2,10	VIDRO
PO-03	2,10 x 2,10	VIDRO
PO-04	2,10 x 2,10	VIDRO
PO-05	2,10 x 2,10	VIDRO
PO-06	2,10 x 2,10	VIDRO
PO-07	2,10 x 2,10	VIDRO
PO-08	2,10 x 2,10	VIDRO
PO-09	2,10 x 2,10	VIDRO
PO-10	2,10 x 2,10	VIDRO

LEGENDA DE ELEMENTOS VAZADOS (medidas em metros)
 Sem indicação, usar o padrão


Identificação	Medida	Material
EV-01	2,00 x 0,30 x 0,30	BLOCO CONCRETO
EV-02	2,00 x 0,30 x 0,30	BLOCO CONCRETO
EV-03	2,00 x 0,30 x 0,30	BLOCO CONCRETO

LEGENDA DE PISOTENS (medidas em metros)
 Sem indicação, usar o padrão

Identificação	Medida	Material
PE-01	0,40 x 0,40	GRANITO

LEGENDA DE CORRIAS (medidas em metros)
 Sem indicação, usar o padrão

Identificação	Medida	Material
CR-01	2,00 x 0,40	FIBRA TUBULAR
CR-02	2,00 x 0,40	FIBRA TUBULAR

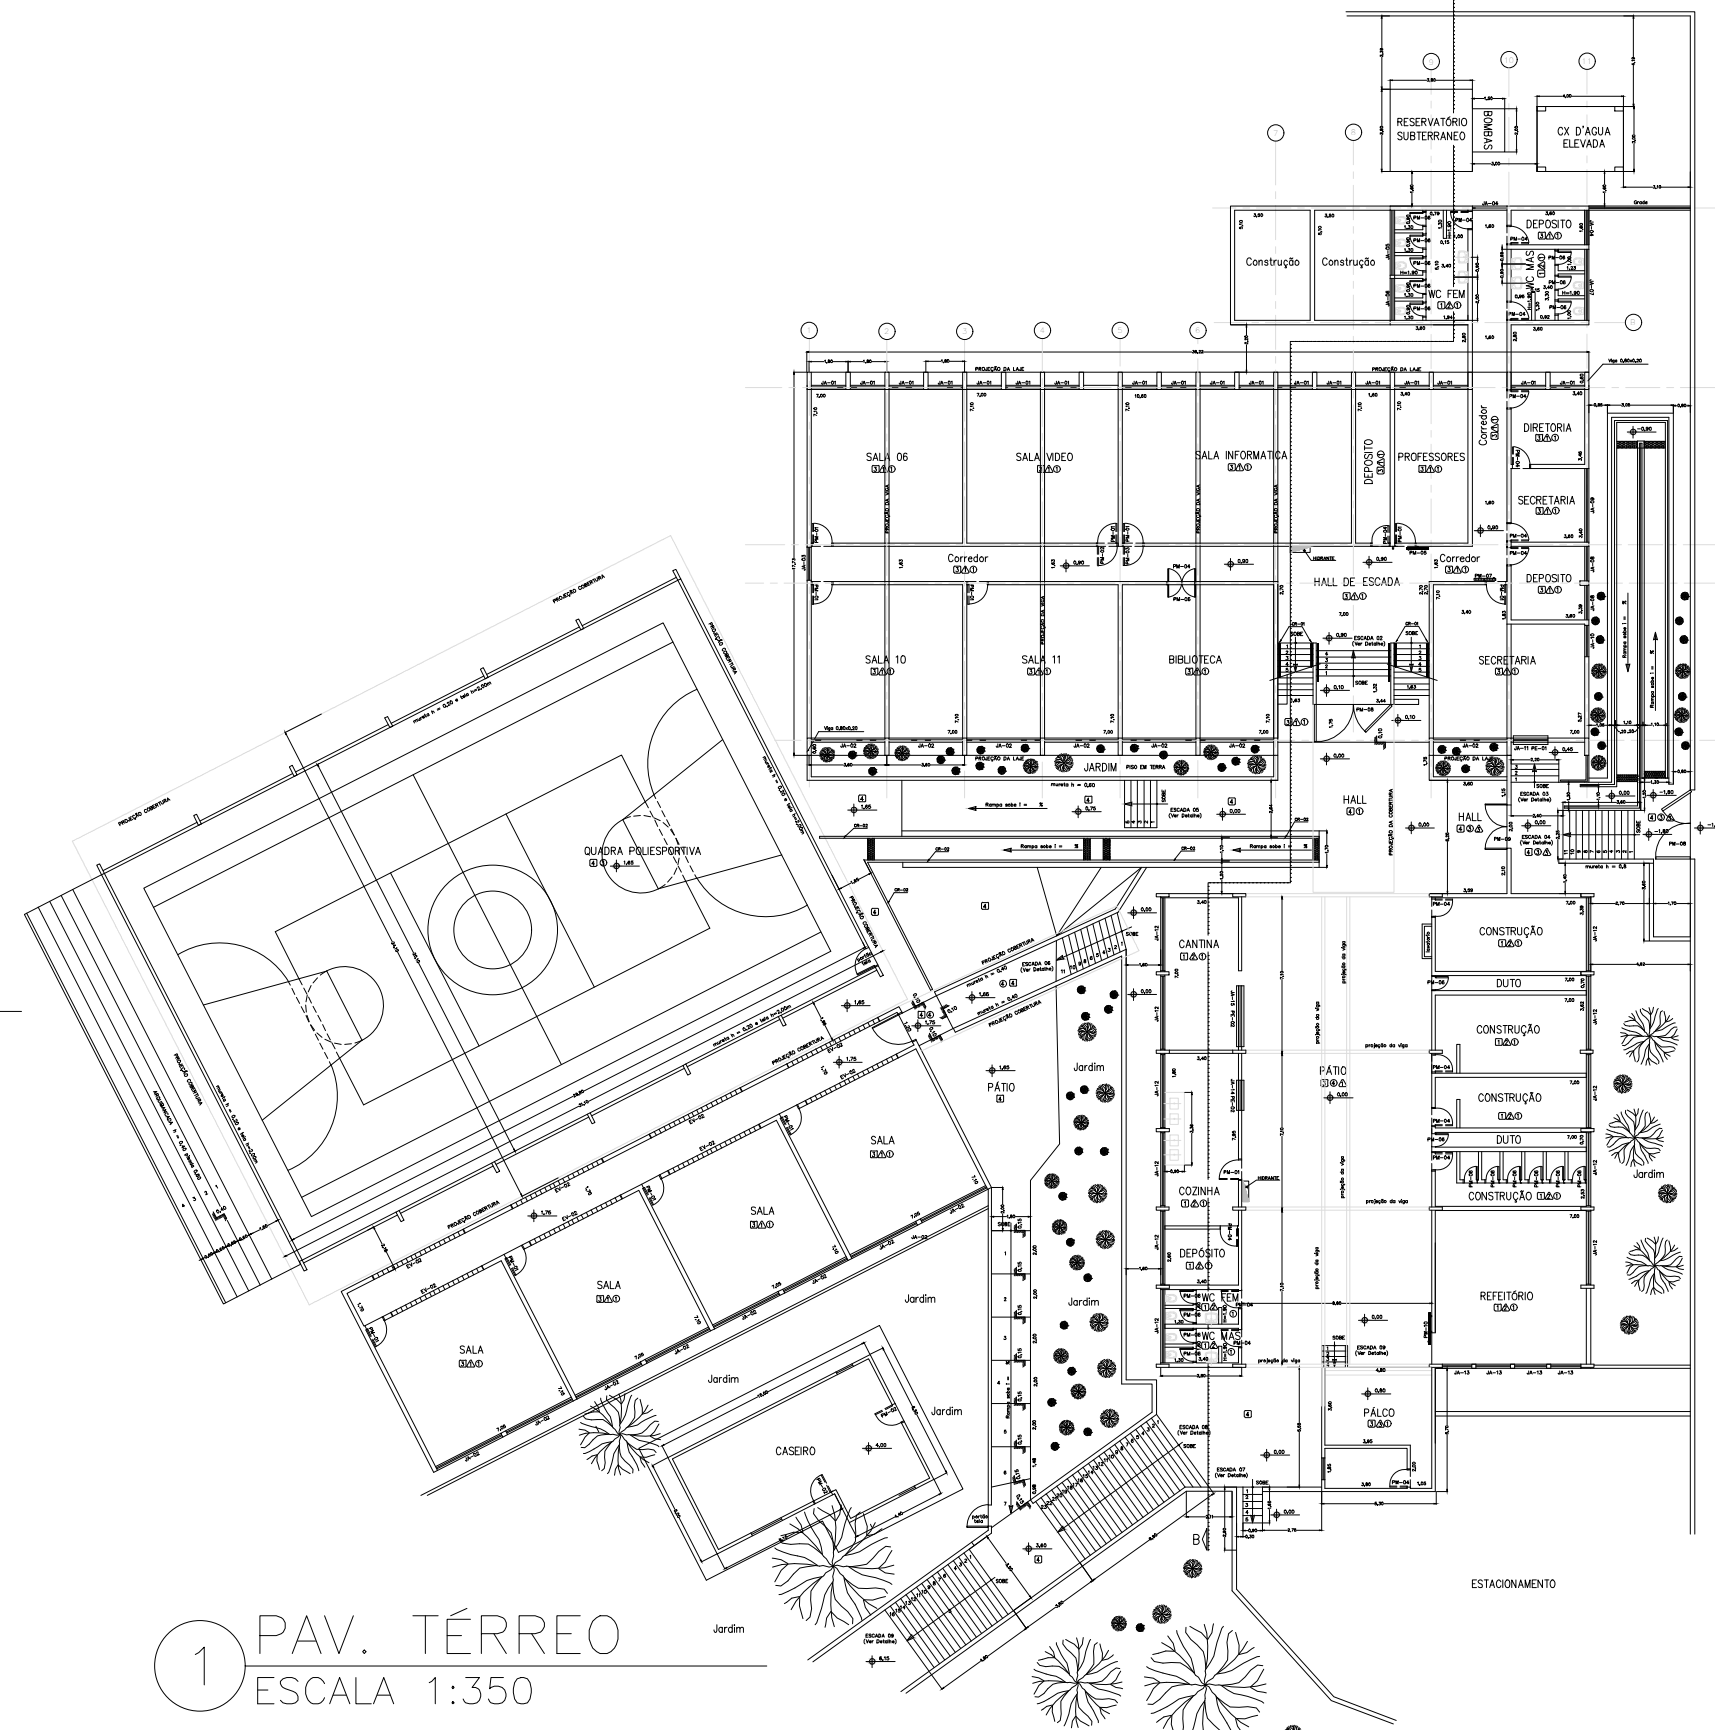

1 PAV. TÉRREO
 ESCALA 1:350

DADOS DA EDIFICAÇÃO
 • N° DE PAVIMENTOS: 02
 • ÁREA TOTAL: 3.398,68 m²
 DIVISÃO (DEC. EST. 69.118/24): E-1

MEDIDAS DE SEGURANÇA OBRIGATÓRIAS CONFORME DEC. EST. 69.118/24:
 • Extintores
 • Sistema de hidrantes
 • Alarme de incêndio
 • Controle de Materiais de Acabamento e Revestimento (CMAR)
 • Acesso de viatura a edificação
 • Saídas de emergência
 • Iluminação de emergência
 • Brigada de incêndio
 • Sinalização de emergência

EDER RAMOS MAXIMO
 Secretário
 Escala 1:350

JULIANO DUARTE VIEIRA
 Secretário Executivo
JULIANO DUARTE VIEIRA
 Autor do projeto

YURI NUNES TOBIAS
 Diretor
 2620251734570
 N° ART/ RRT do projeto

HITALO
 Desenhista
 Assinatura do Autor do Projeto



PREFEITURA DO MUNICÍPIO DE OSASCO
 Secretaria de Planejamento e Gestão / PROCIDADE
 Departamento de Projetos de Equipamentos


EMEF BENEDITO ALVES TURIBIO
 RUA MARIA DE L. G. DE FRANÇA, 361 - JD TURIBIO - OSASCO/ SP
 Projeto

PROJETO BÁSICO
 Conteúdo

FEVEREIRO/ 2026
 Data

Folha

1/2

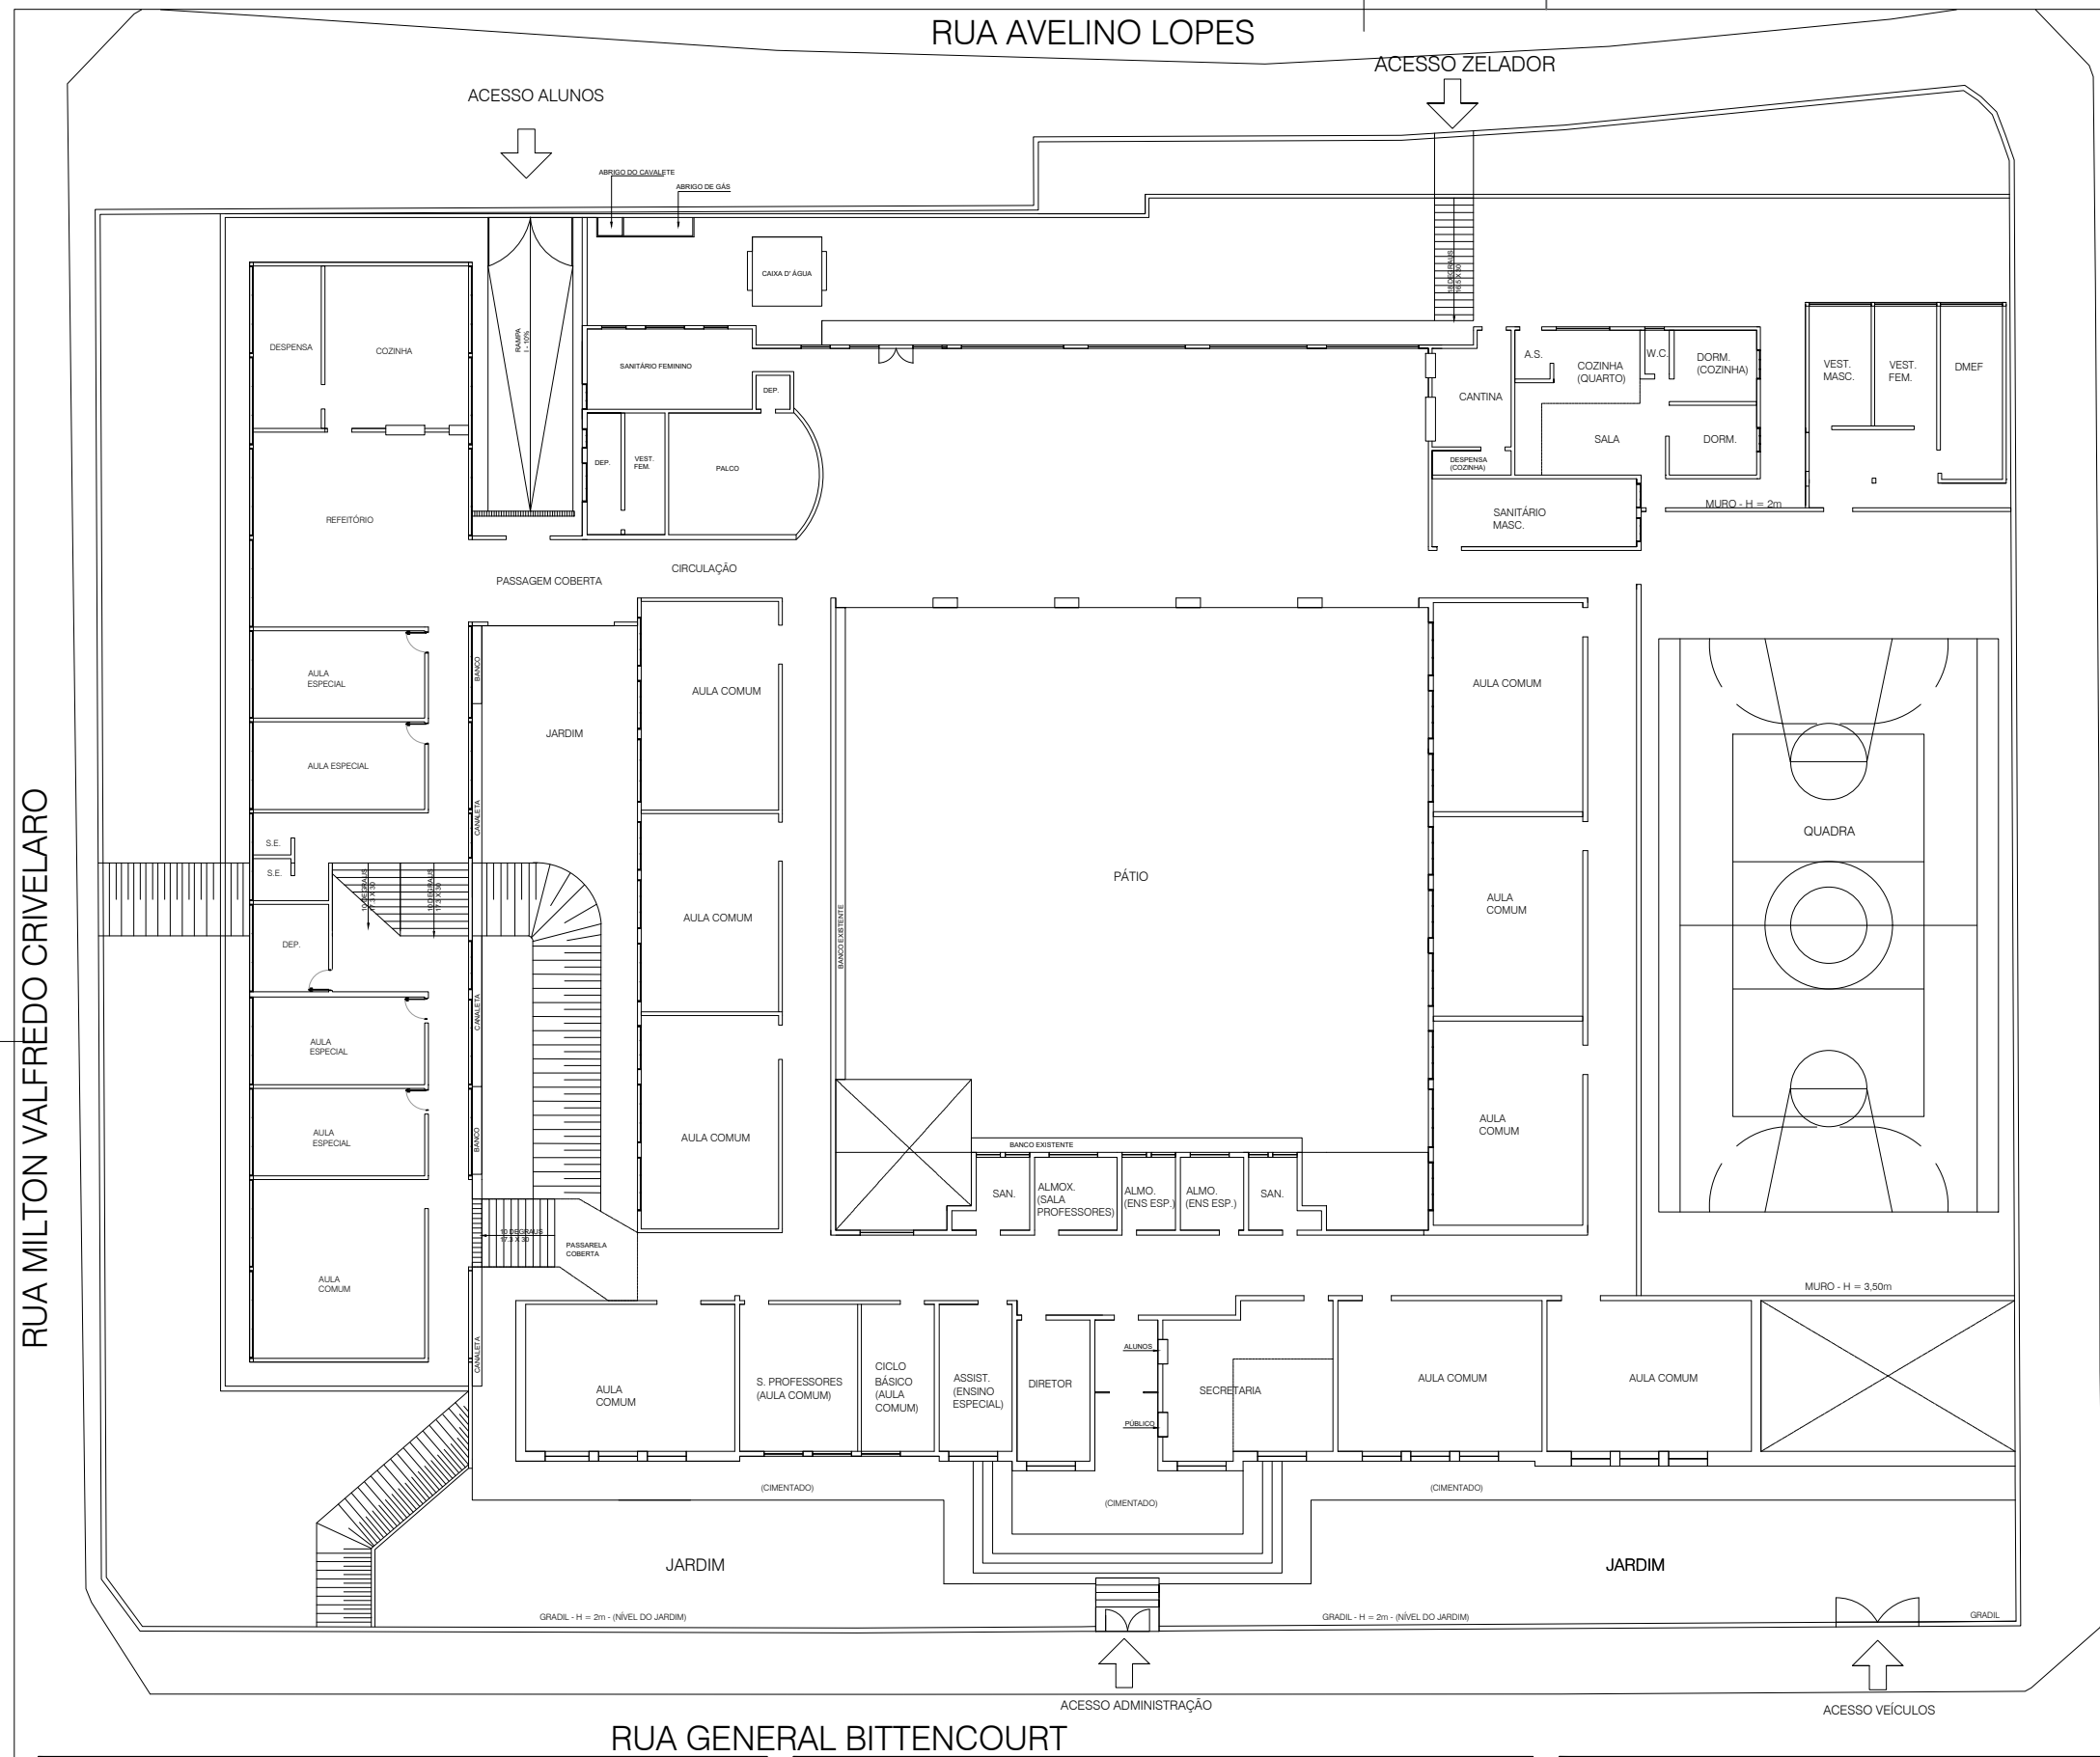

RUA AURELIO BREDA

RUA MILTON VALFREDO CRIVELARO

DADOS DA EDIFICAÇÃO

- Nº DE PAVIMENTOS: 03
- ÁREA TOTAL: 4.061,89 m²
- DIVISÃO (DEC. EST. 69.118/24): E-1

MEDIDAS DE SEGURANÇA OBRIGATORIAS CONFORME DEC. EST. 69.118/24:

- Extintores
- Sistema de hidrantes
- Alarme de incêndio
- Controle de Materiais de Acabamento e Revestimento (CMAR)
- Acesso de viatura a edificação
- Saídas de emergência
- Iluminação de emergência
- Brigada de incêndio
- Sinalização de emergência

LEGENDAS:

OBSERVAÇÕES:

1. CONFERIR MEDIDAS NO LOCAL;
2. ESTE PROJETO BÁSICO NÃO DEVERÁ SER UTILIZADO PARA EXECUÇÃO DE OBRA;
3. PARA A EXECUÇÃO DA OBRA DEVERÃO SER PROVIDENCIADOS OS PROJETOS EXECUTIVOS DE ARQUITETURA, ESTRUTURA E COMPLEMENTARES.

EDER RAMOS MAXIMO Secretário	1:300 Escala
JULIANO DUARTE VIEIRA Secretário Executivo	JULIANO DUARTE VIEIRA Autor do projeto
YURI NUNES TOBIAS Diretor	2620251734570 RT do projeto
JULIA BOCCATO Desenhista	Assinatura do Autor do Projeto





PREFEITURA DO MUNICÍPIO DE OSASCO
Secretaria de Planejamento e Gestão / PróCidade
Diretoria de Projetos de Equipamentos

EMEF MARECHAL BITTENCOURT
RUA GENERAL BITTENCOURT, 443 - CENTRO - OSASCO/ SP


Projeto
PROJETO BÁSICO
Conteúdo

Folha
Data
FEVEREIRO/ 2026

Folha

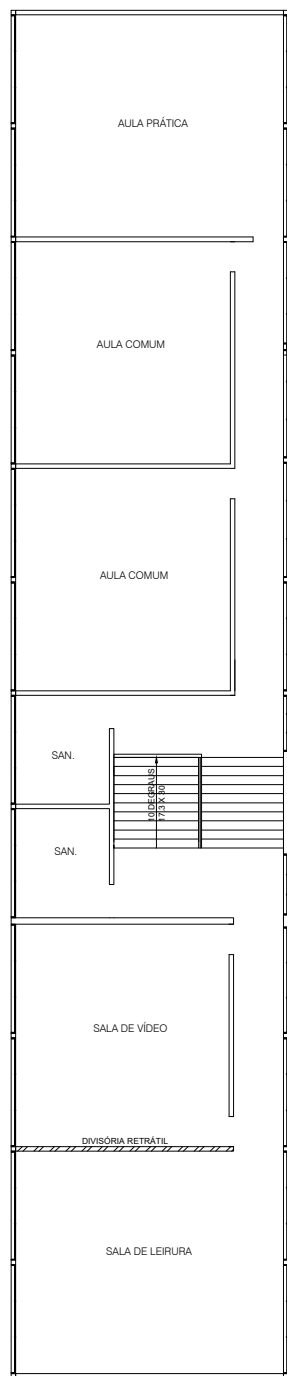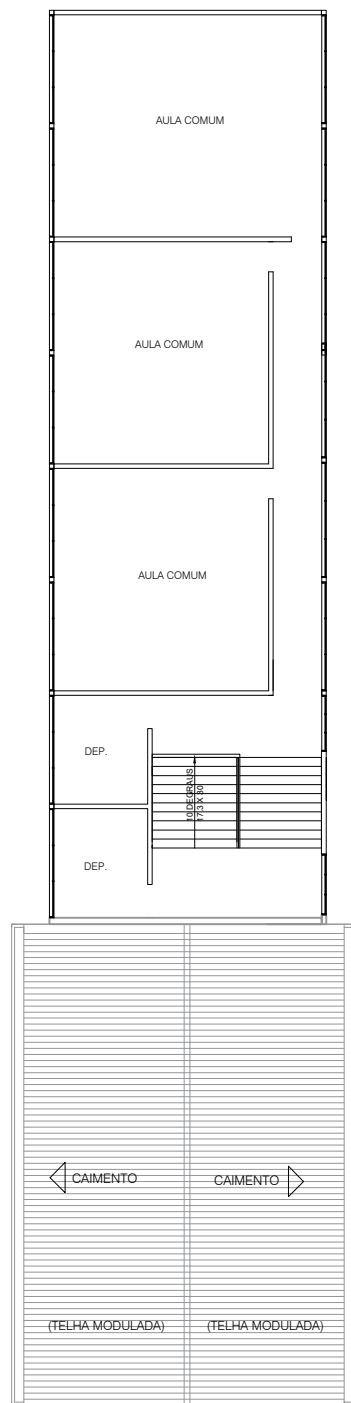

RUA MILTON VALFREDO CRIVELARO

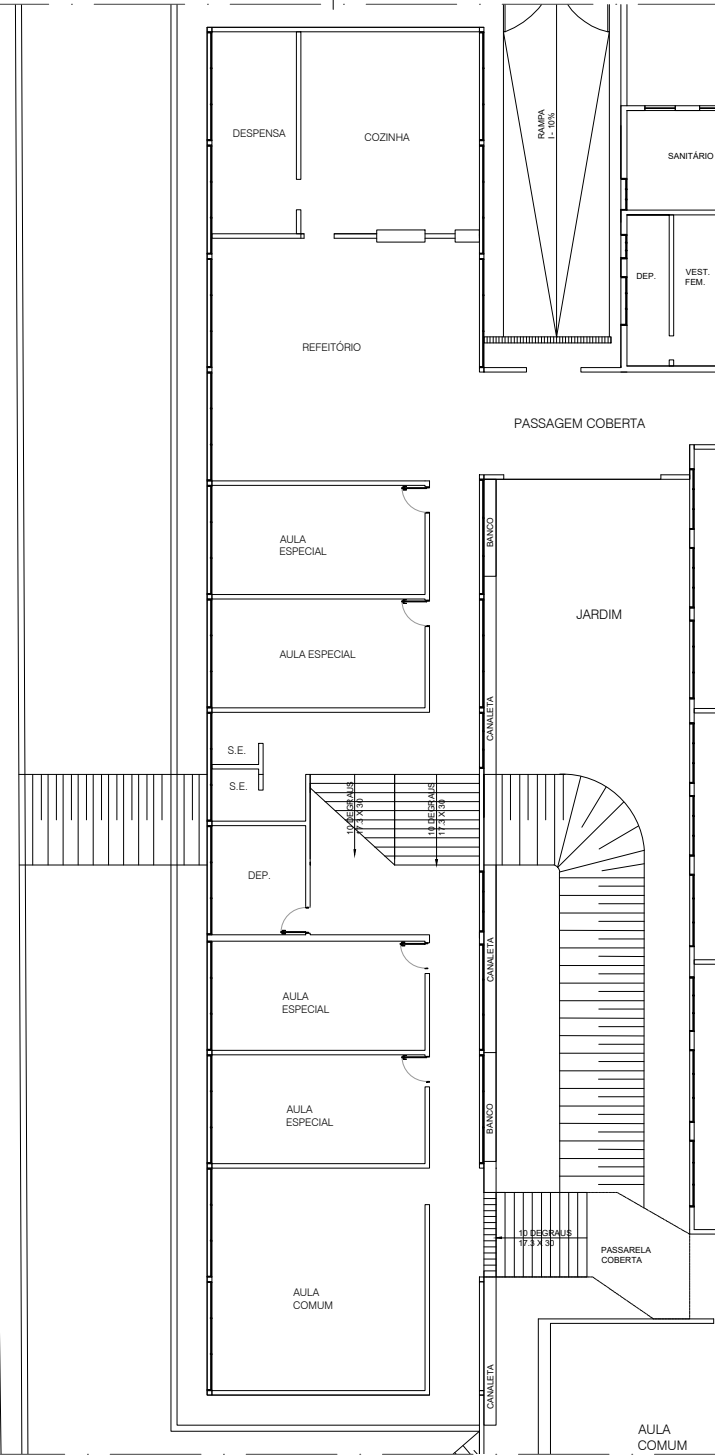

3 2º PAVIMENTO
ESCALA 1:250

2 1º PAVIMENTO
ESCALA 1:250

- DADOS DA EDIFICAÇÃO**
- Nº DE PAVIMENTOS: 03
 - ÁREA TOTAL: 4.061,89 m²
 - DIVISÃO (DEC. EST. 69.118/24): E-1
- MEDIDAS DE SEGURANÇA OBRIGATORIAS CONFORME DEC. EST. 69.118/24:**
- Extintores
 - Sistema de hidrantes
 - Alarme de incêndio
 - Controle de Materiais de Acabamento e Revestimento (CMAR)
 - Acesso de viatura a edificação
 - Saídas de emergência
 - Iluminação de emergência
 - Brigada de incêndio
 - Sinalização de emergência

LEGENDAS:

OBSERVAÇÕES:

1. CONFERIR MEDIDAS NO LOCAL;
2. ESTE PROJETO BÁSICO NÃO DEVERÁ SER UTILIZADO PARA EXECUÇÃO DE OBRA;
3. PARA A EXECUÇÃO DA OBRA DEVERÃO SER PROVIDENCIADOS OS PROJETOS EXECUTIVOS DE ARQUITETURA, ESTRUTURA E COMPLEMENTARES.

EDER RAMOS MAXIMO Secretário	1:250 Escala
JULIANO DUARTE VIEIRA Secretário Executivo	JULIANO DUARTE VIEIRA Autor do projeto
YURI NUNES TOBIAS Diretor	---- RT do projeto
JULIA BOCCATO Desenhista	Assinatura do Autor do Projeto



PREFEITURA DO MUNICÍPIO DE OSASCO
Secretaria de Planejamento e Gestão / PróCidade
Diretoria de Projetos de Equipamentos


EMEF MARECHAL BITTENCOURT
RUA GENERAL BITTENCOURT, 443 - CENTRO - OSASCO/ SP
Projeto

PROJETO BÁSICO
Conteúdo

FEVEREIRO/ 2026
Data

Folha

2/2

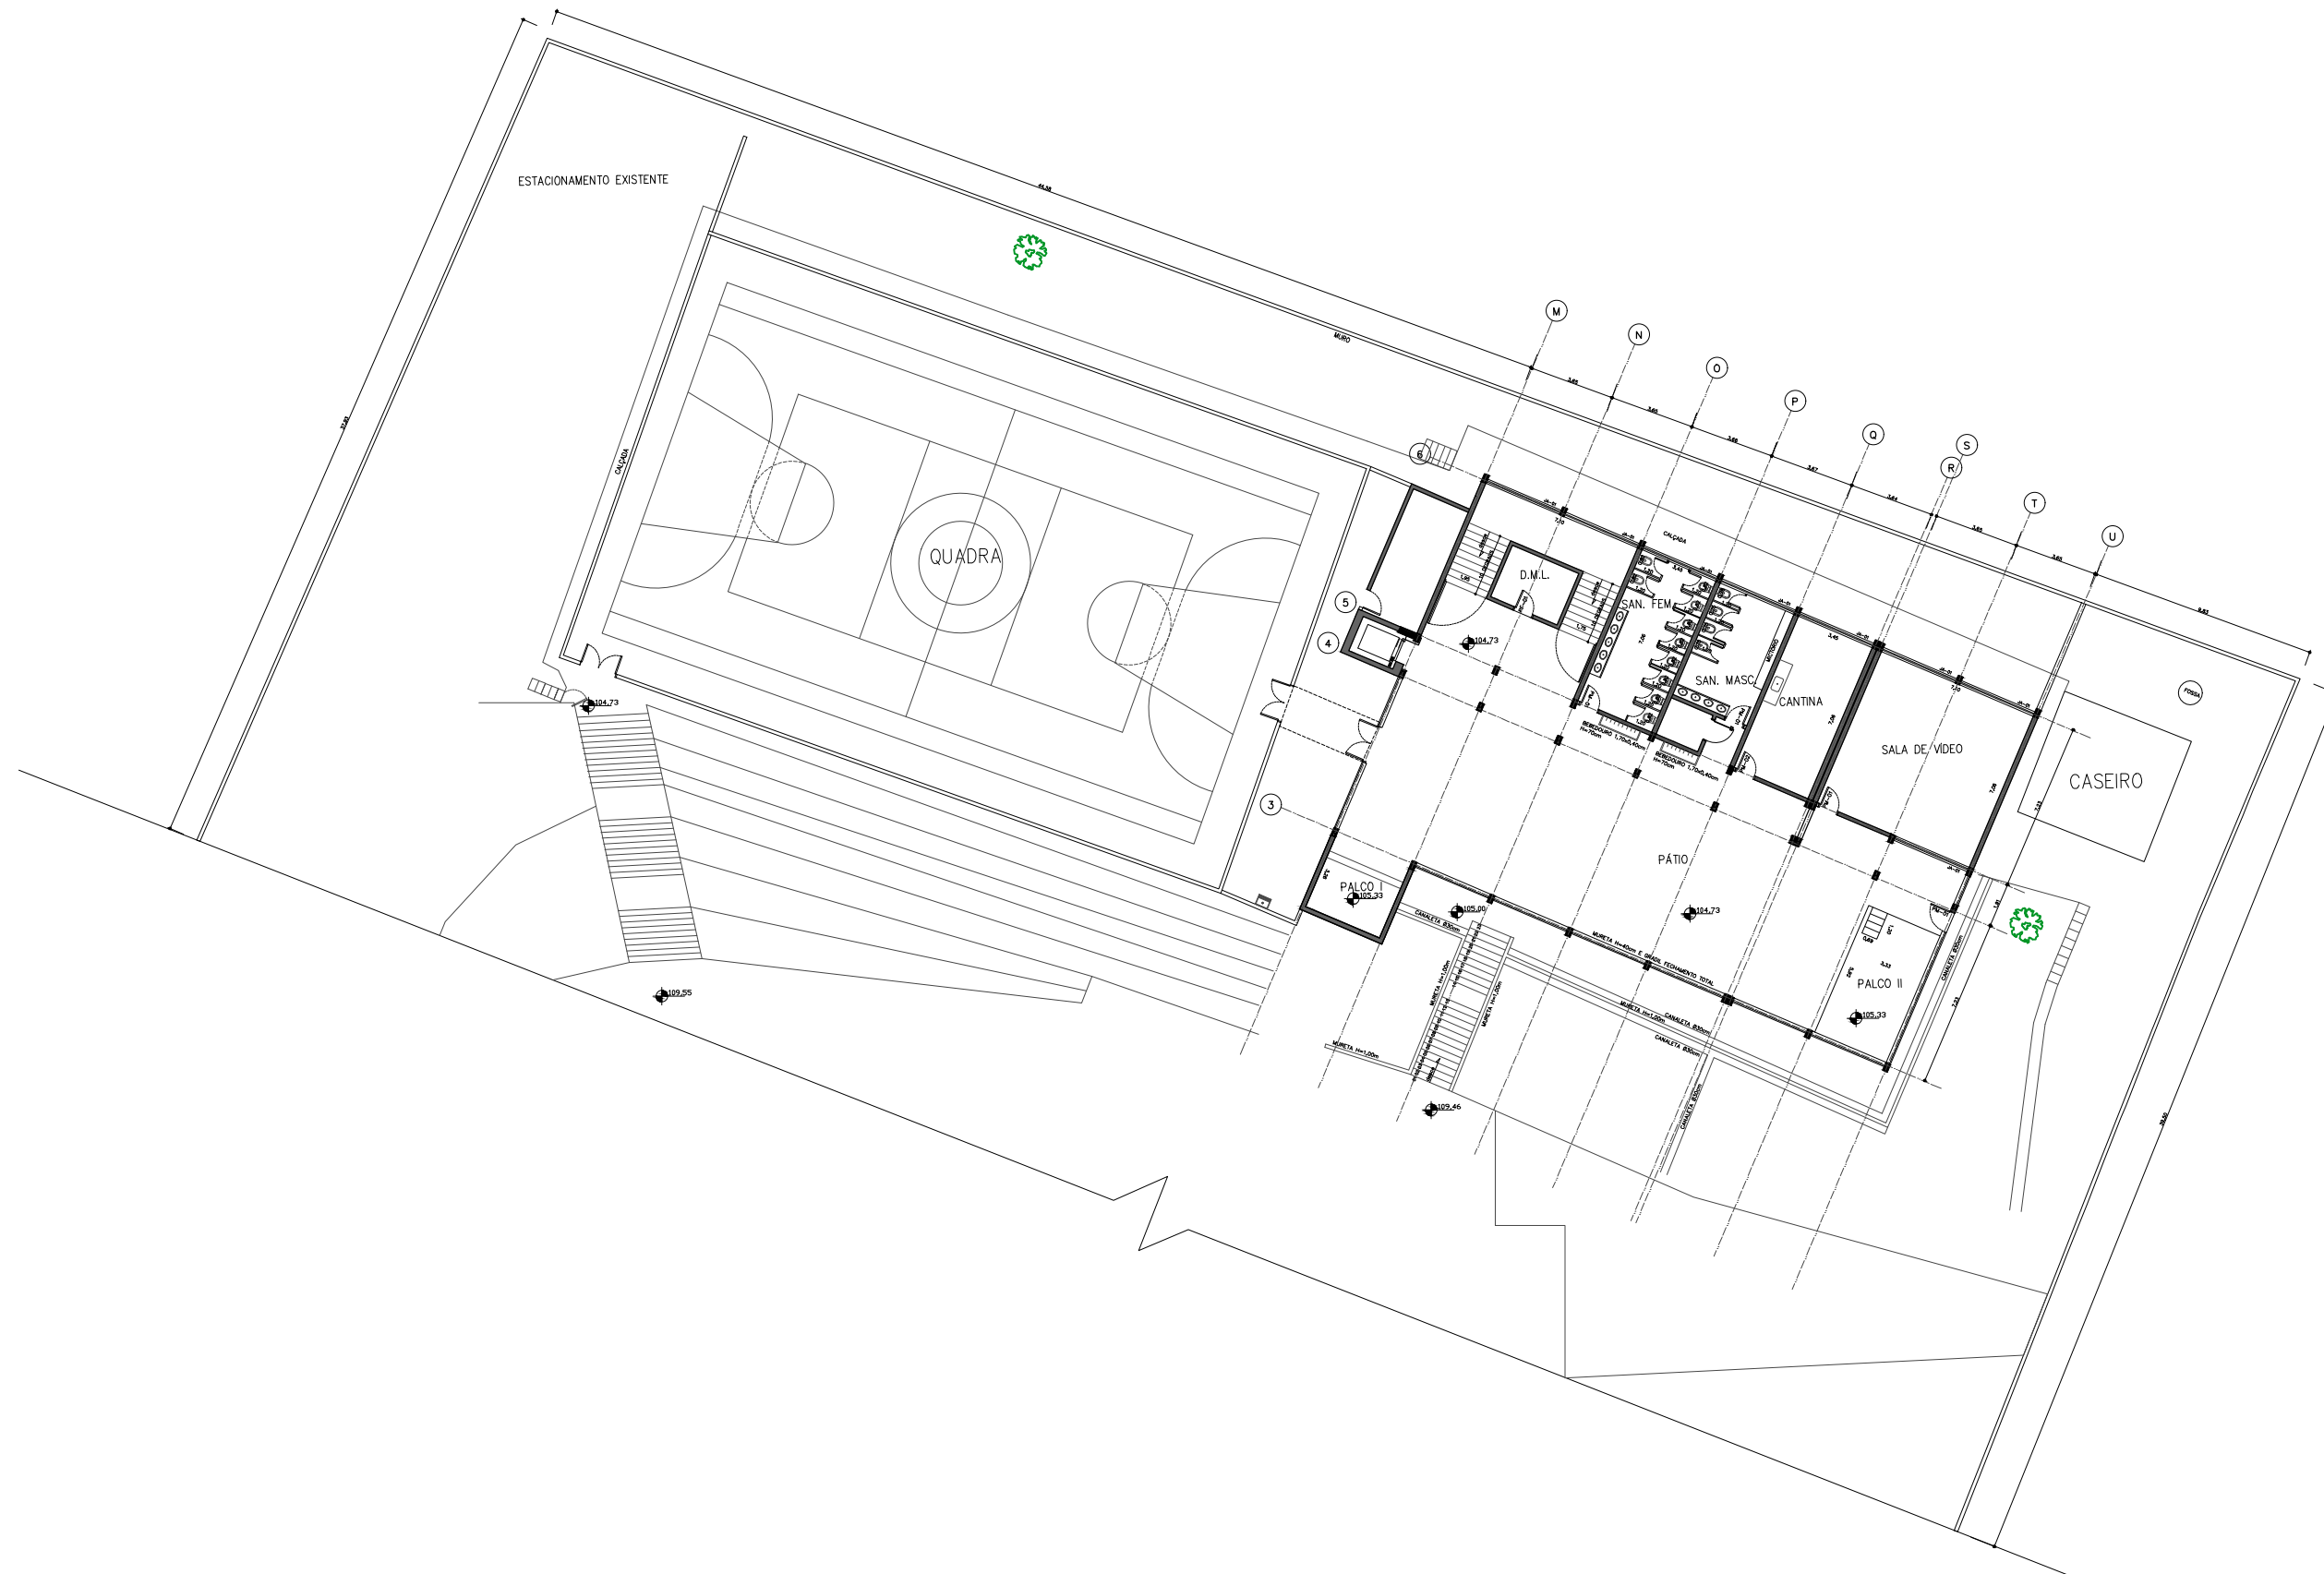

1 PAV. TÉRREO
 ESCALA 1:300

EDER RAMOS MAXIMO Secretário	1:300 Escala
JULIANO DUARTE VIEIRA Secretário Executivo	JULIANO DUARTE VIEIRA Autor do projeto
YURI NUNES TOBIAS Diretor	2620251734570 Nº ART/ RRT do projeto
HITALO Desenhista	Assinatura do Autor do Projeto



PREFEITURA DO MUNICÍPIO DE OSASCO
 Secretaria de Planejamento e Gestão / PROCIDADE
 Departamento de Projetos de Equipamentos

EMEF OSCAR PENNACINO
 RUA JOSE GONÇALVES BRANCO, 01 - BANDEIRAS - OSASCO/ SP
 Projeto


PROJETO BÁSICO
 Conteúdo

FEVEREIRO/ 2026
 Data

Folha

1/3

2 TÉRREO (BL.A) / 1º PAV. (BL.B)
 ESCALA 1:300

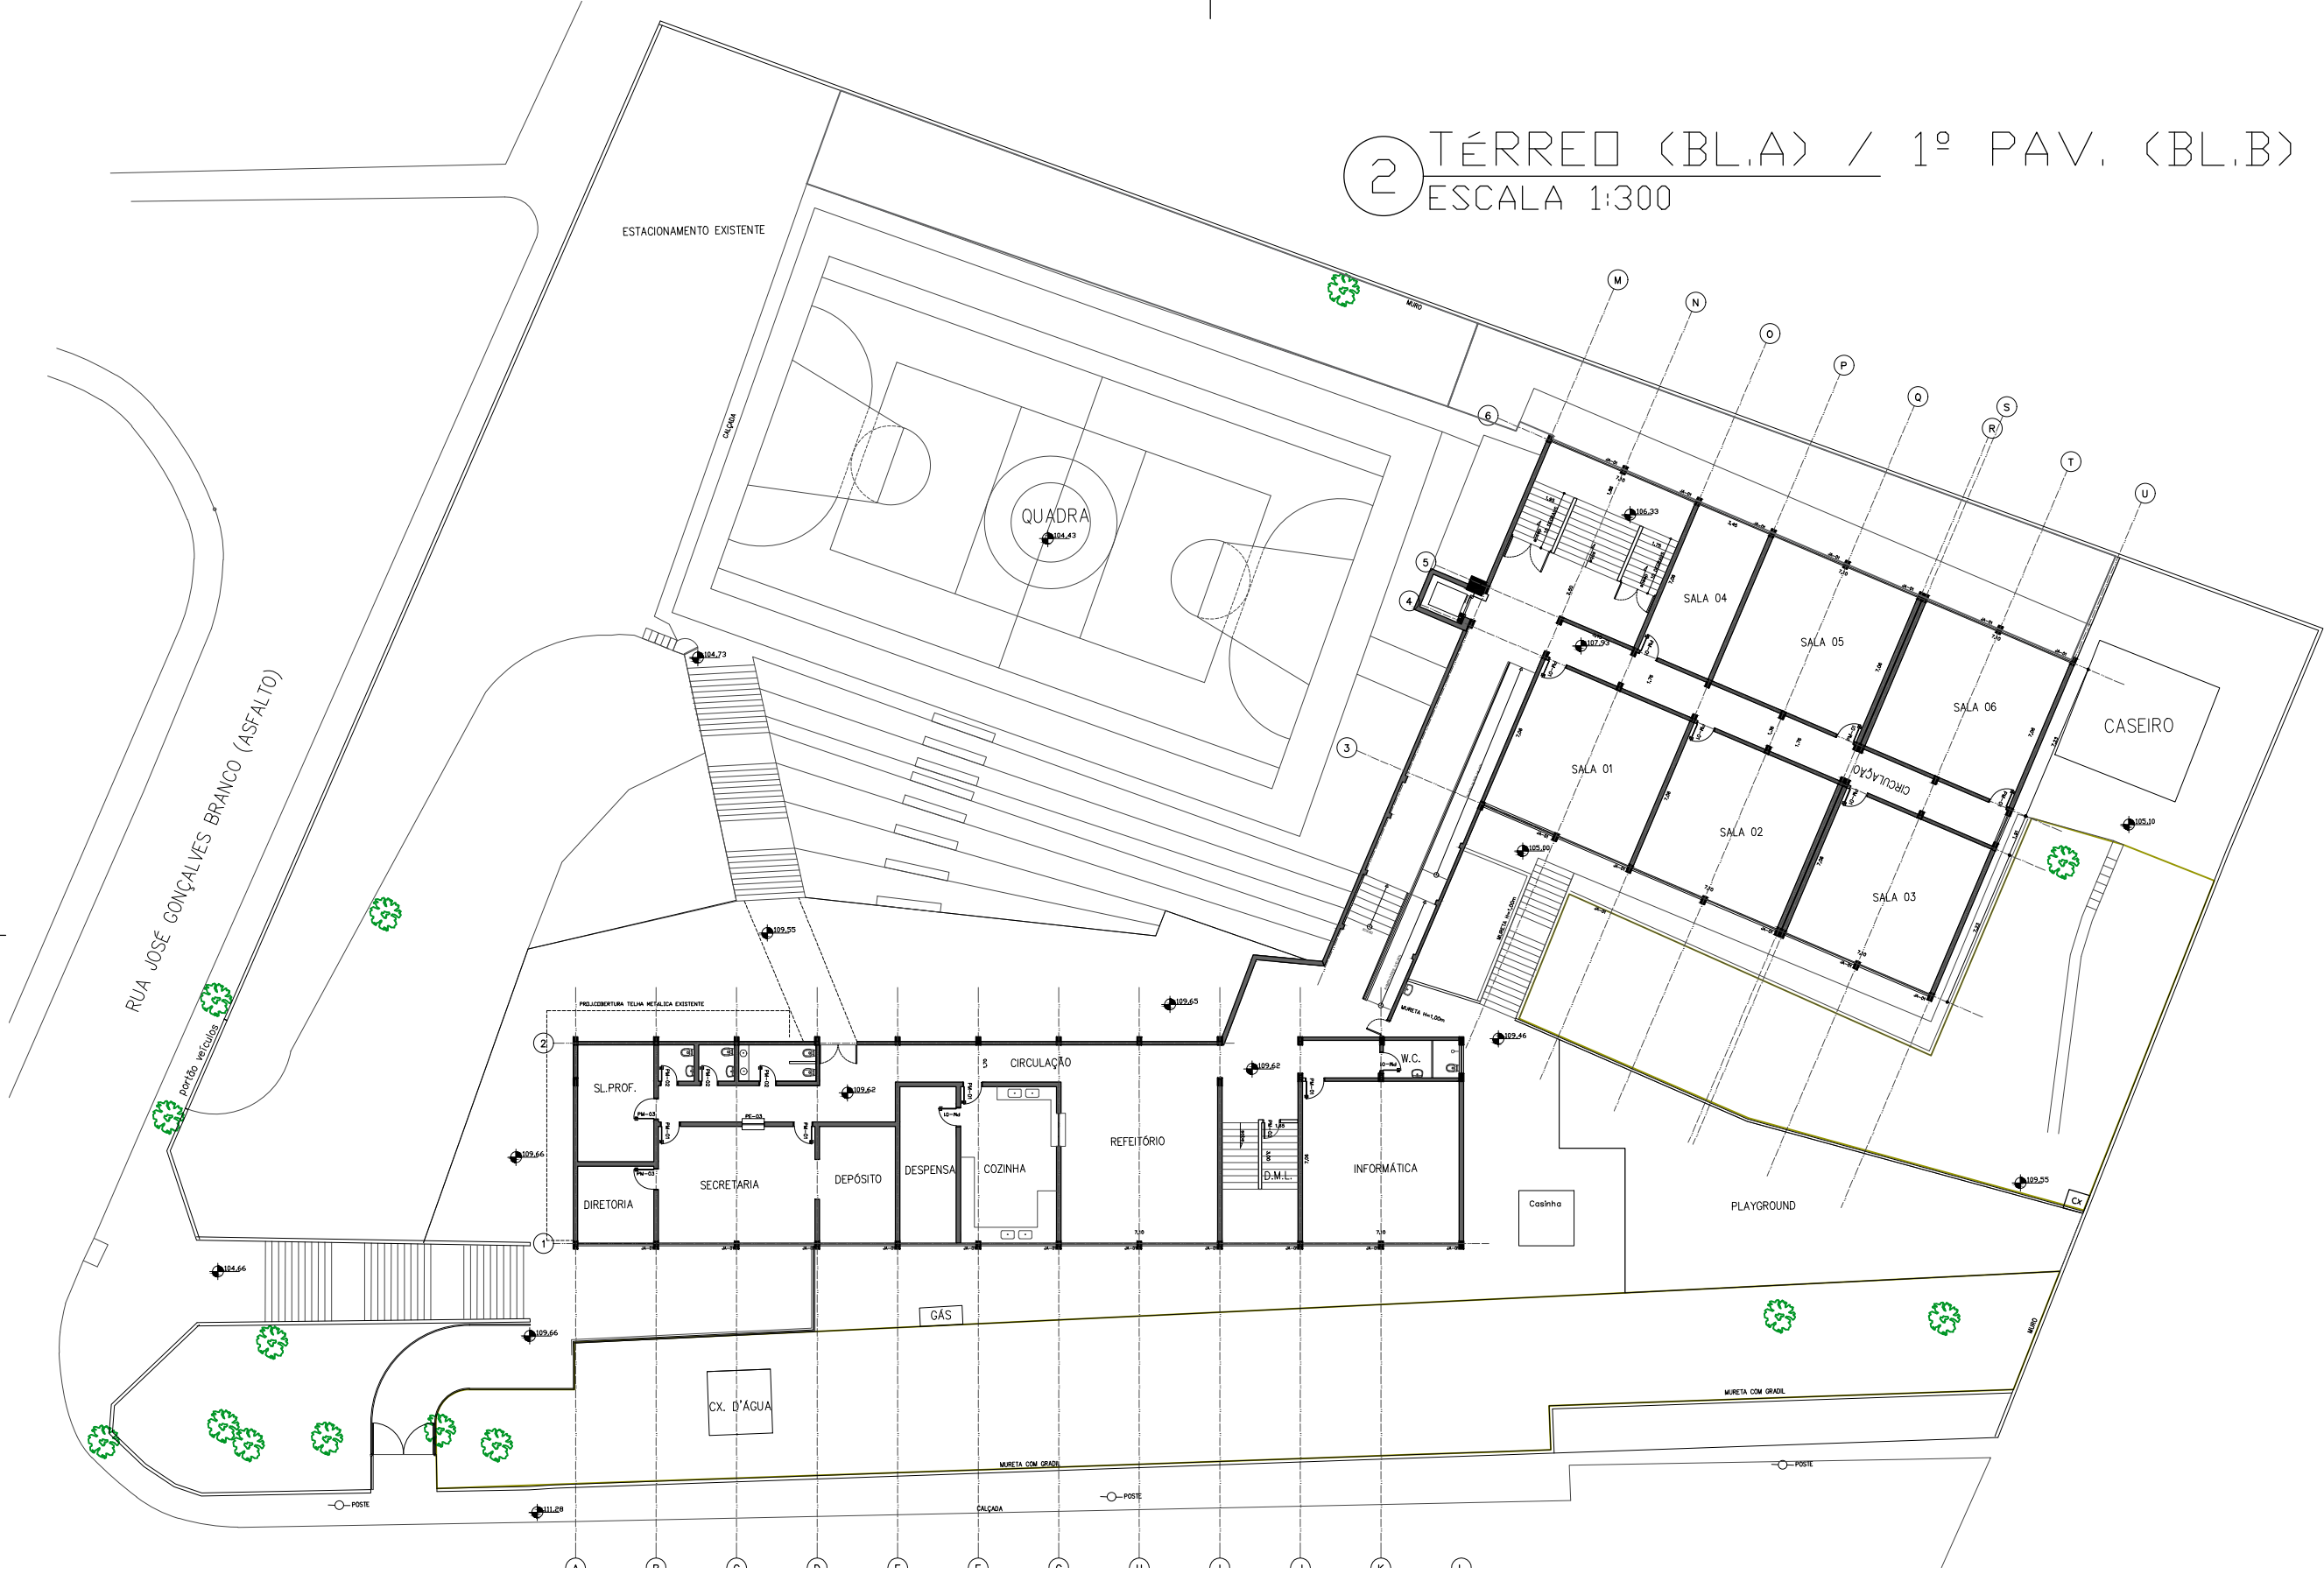

EDER RAMOS MAXIMO Secretário	1:300 Escala
JULIANO DUARTE VIEIRA Secretário Executivo	JULIANO DUARTE VIEIRA Autor do projeto
YURI NUNES TOBIAS Diretor	2620251734570 Nº ART/ RRT do projeto
HITALO Desenhista	Assinatura do Autor do Projeto



PREFEITURA DO MUNICÍPIO DE OSASCO
 Secretaria de Planejamento e Gestão / PROCIDADE
 Departamento de Projetos de Equipamentos

EMEF OSCAR PENNACINO
 RUA JOSE GONÇALVES BRANCO, 01 - BANDEIRAS - OSASCO/ SP
 Projeto

PROJETO BÁSICO
 Conteúdo

FEVEREIRO/ 2026
 Data

Folha

