




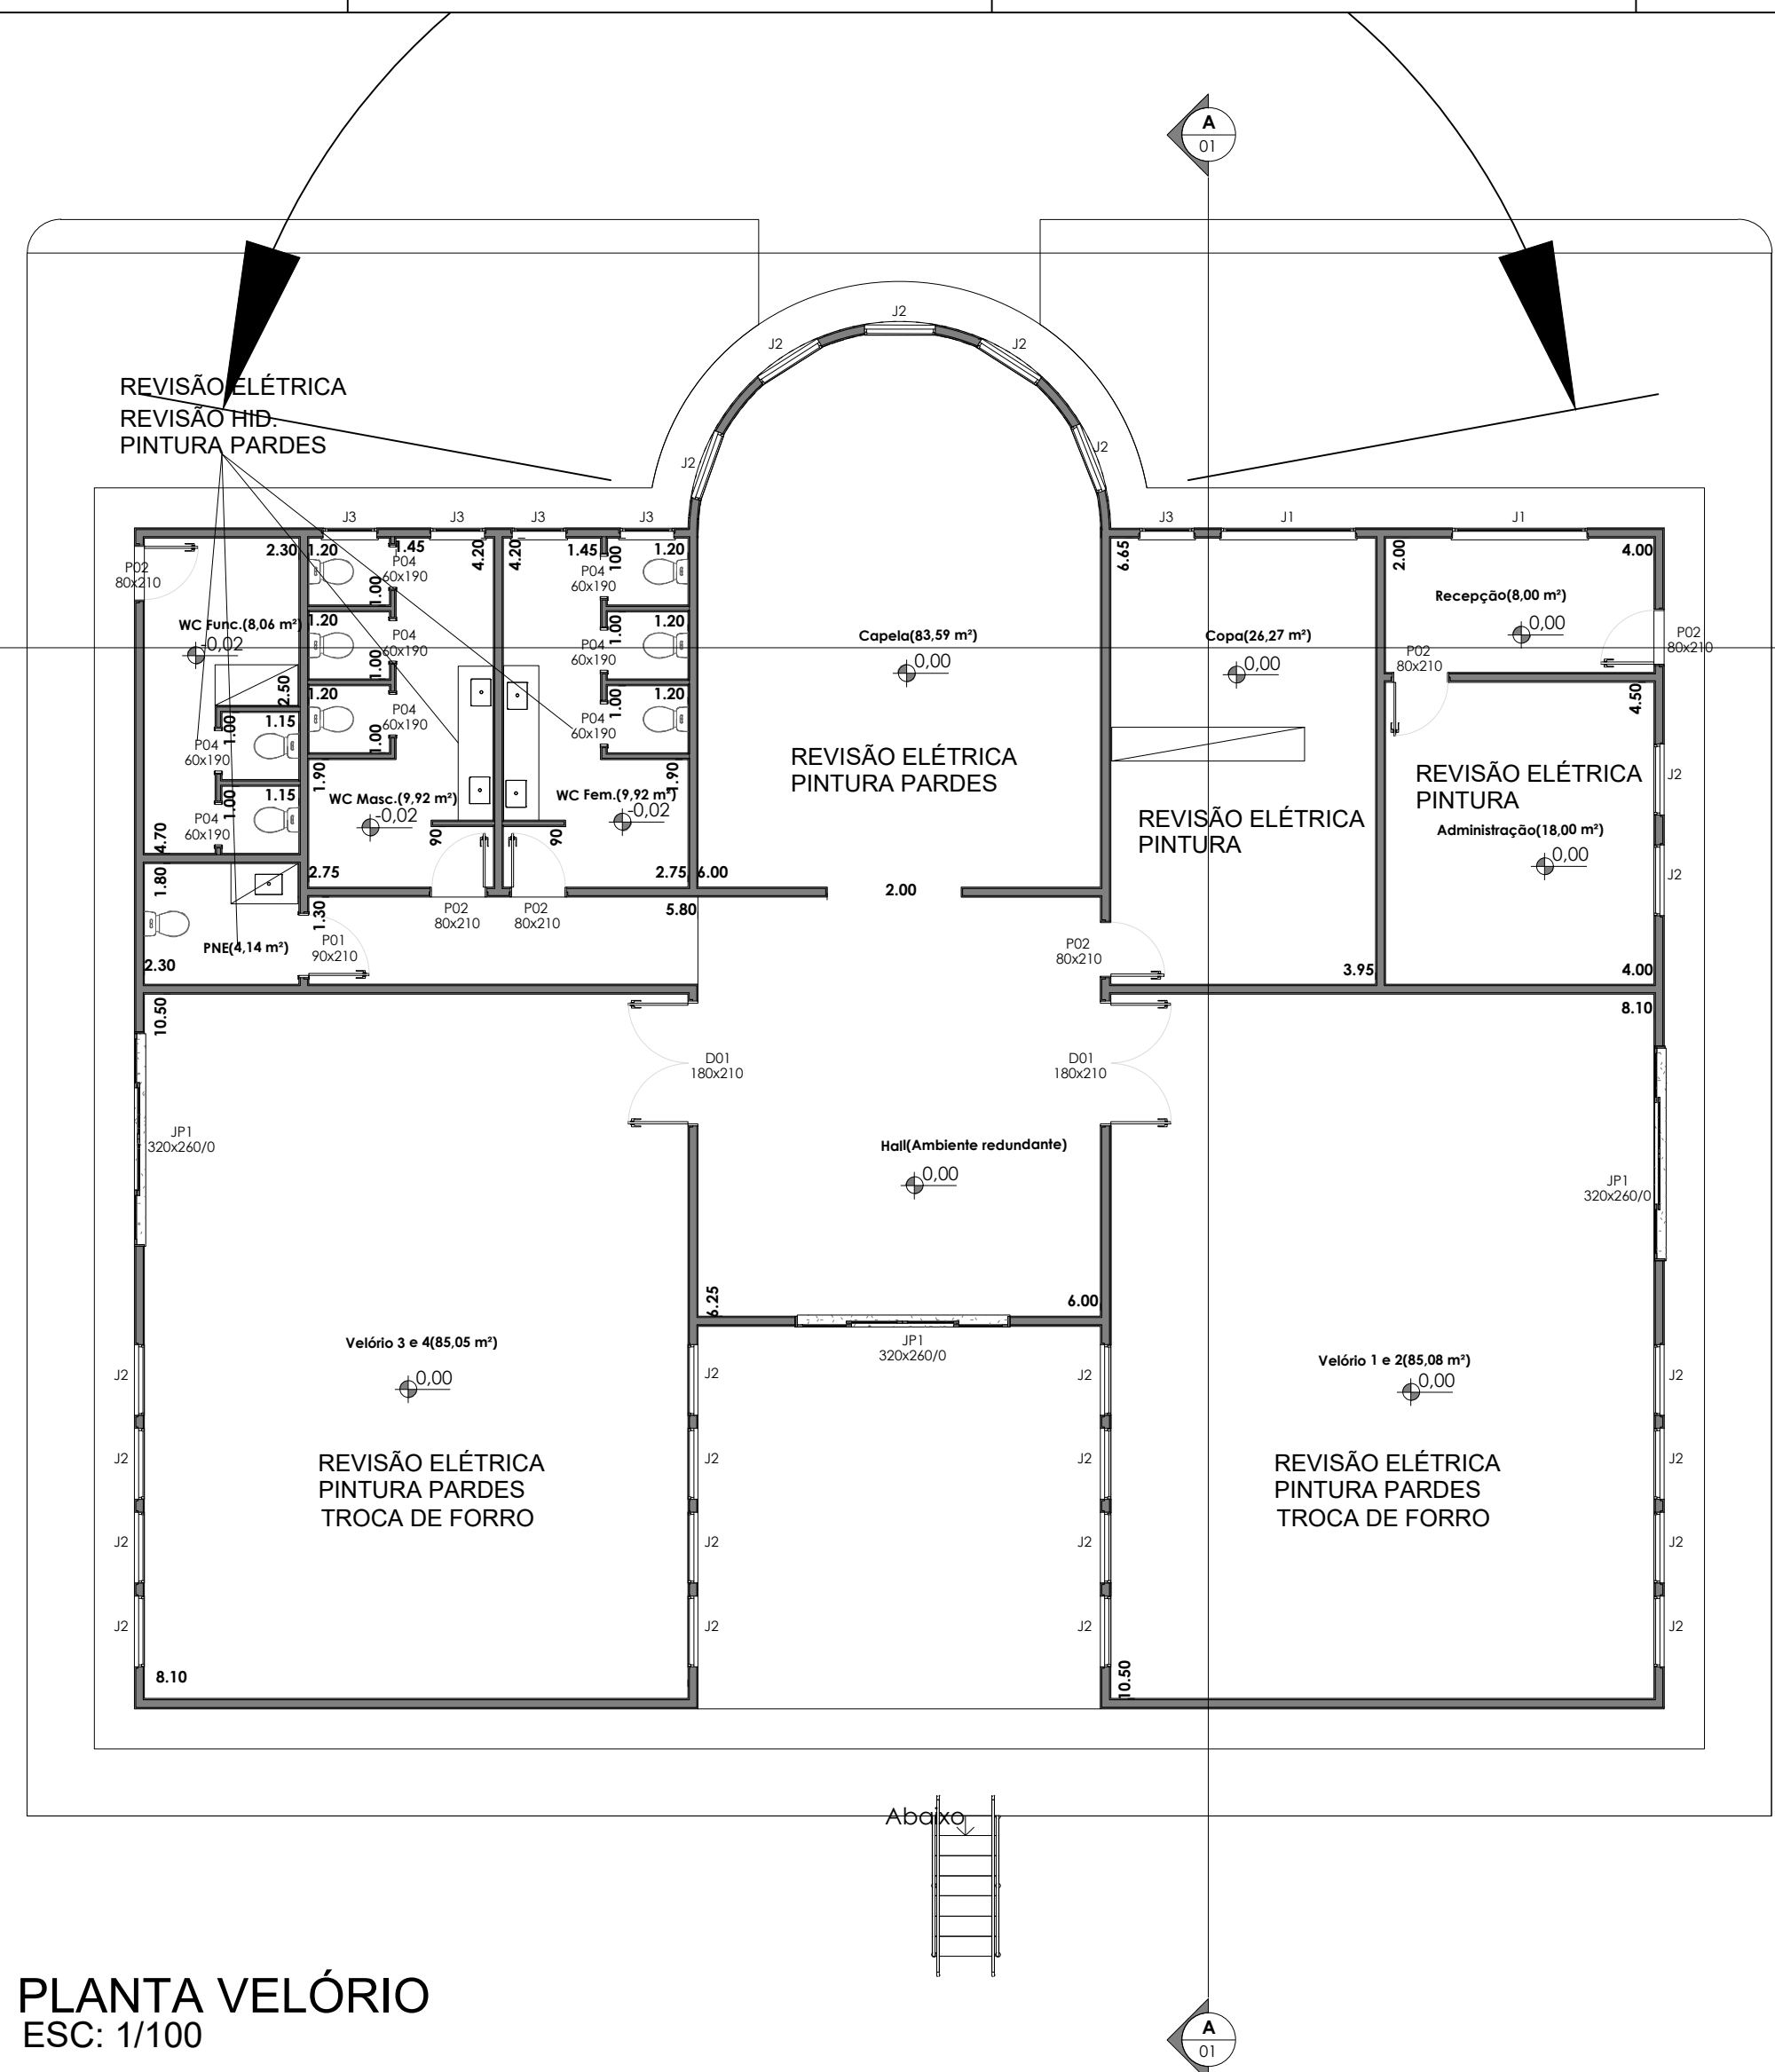

PLANTA VELÓRIO
ESC: 1/100

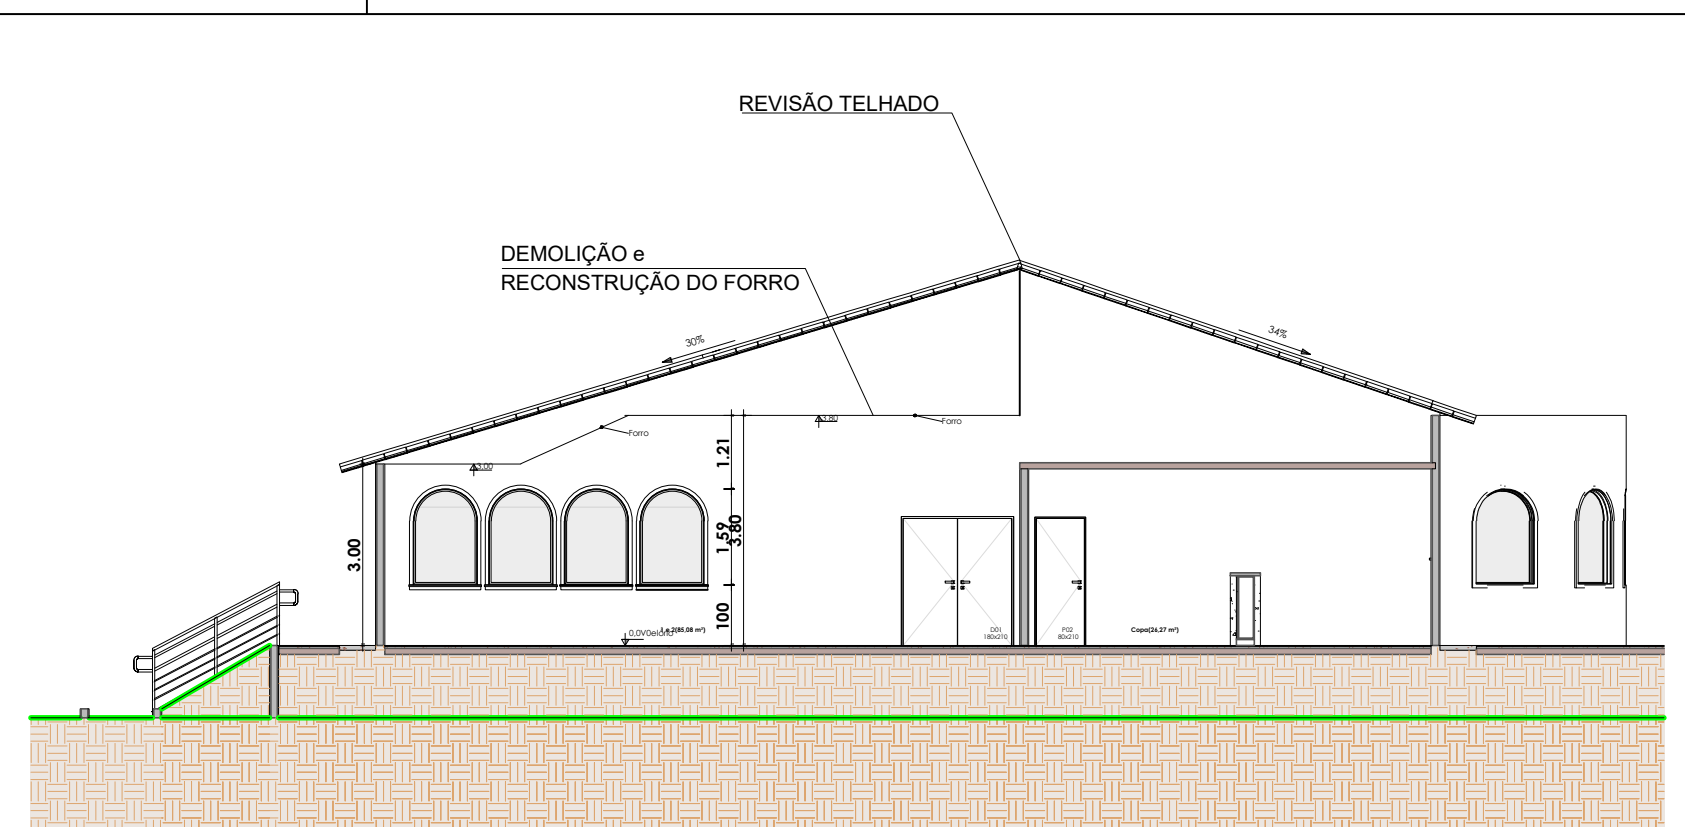

CORTE AA
ESC: 1/125

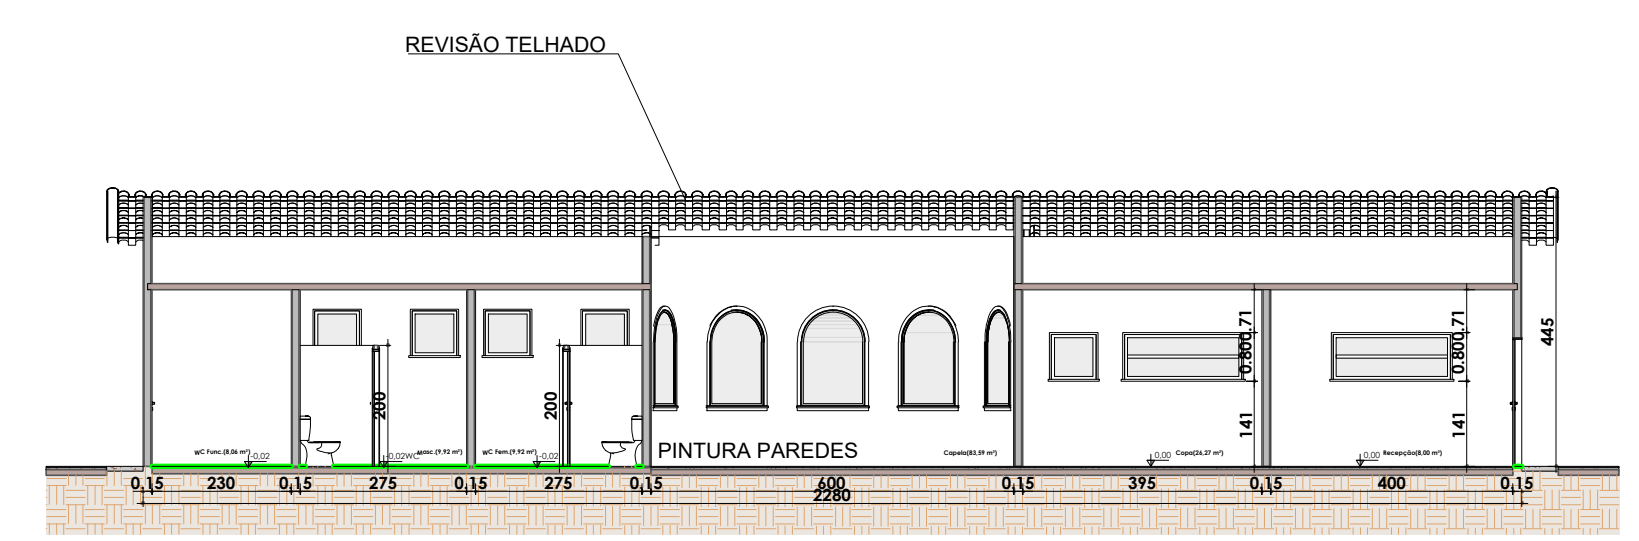

CORTE BB
ESC: 1/125

NOTAS:

- TROCA DE VIDRAÇAS QUEBRADAS
- TROCA DE PORTAS DE MADEIRA DANIFICADAS
- TROCA DE VASO SANITÁRIO DANIFICADO
- TROCA DE TORNEIRA - SAN. MASCULINO DANIFICADO
- ÁREA DE INTERVENÇÃO - 415,76 m²

Projeto: PLANTA REFORMA VELÓRIO CEMITÉRIO PARQUE DO CAMBIRI					
Prefeitura Municipal de Ferraz de Vasconcelos			Prefeita: PRISCILA GAMBALE		
			PLANTA DE REFORMA VELÓRIO DO CEMITÉRIO PQ DO CAMBIRI Avenida Dom Pedro II - Vila Romanópolis Ferraz de Vasconcelos - Estado de São Paulo COD GOOGLE: -23.560495, -46.358583		
					
Data 01/02/24	Projeto REF. VELÓRIO	Secretaria Planejamento Sec. - Eduardo F. G. de Paiva	Eduardo Figueiredo G. de Paiva Arquiteto e Urbanista CAU-SP: A46145-8 RRT: 14042359	Projetista: Igor Batista Processo: 1702/2024	ESCALA IND Folha 01/01