




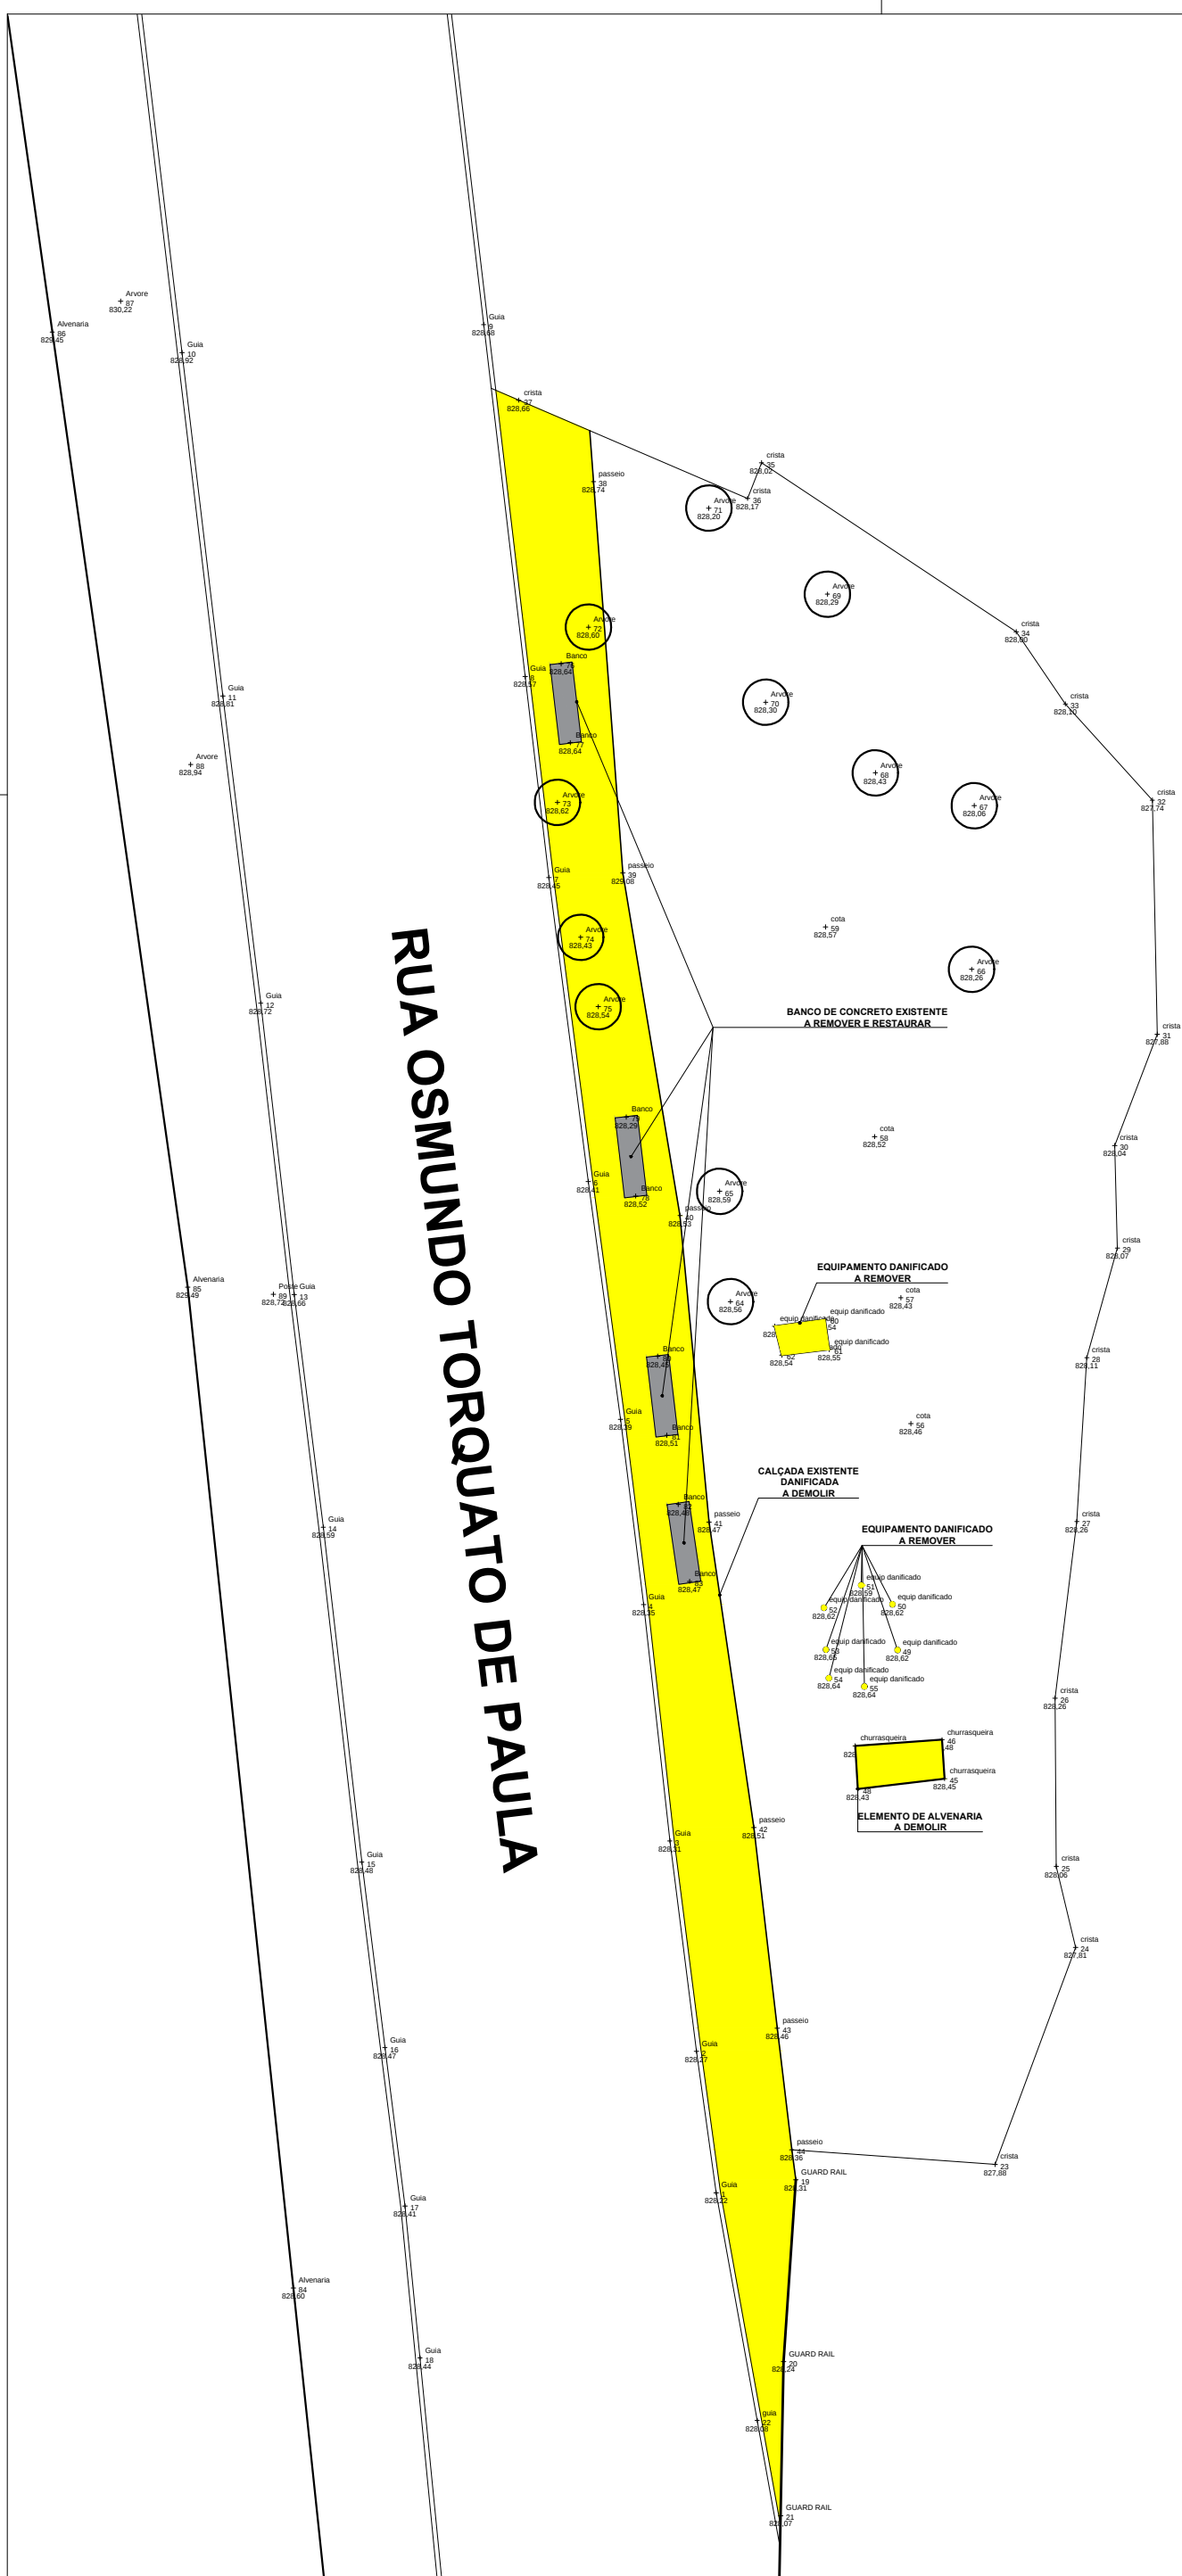

PLANTA DE DEMOLIÇÃO  
ESCALA: 1/150

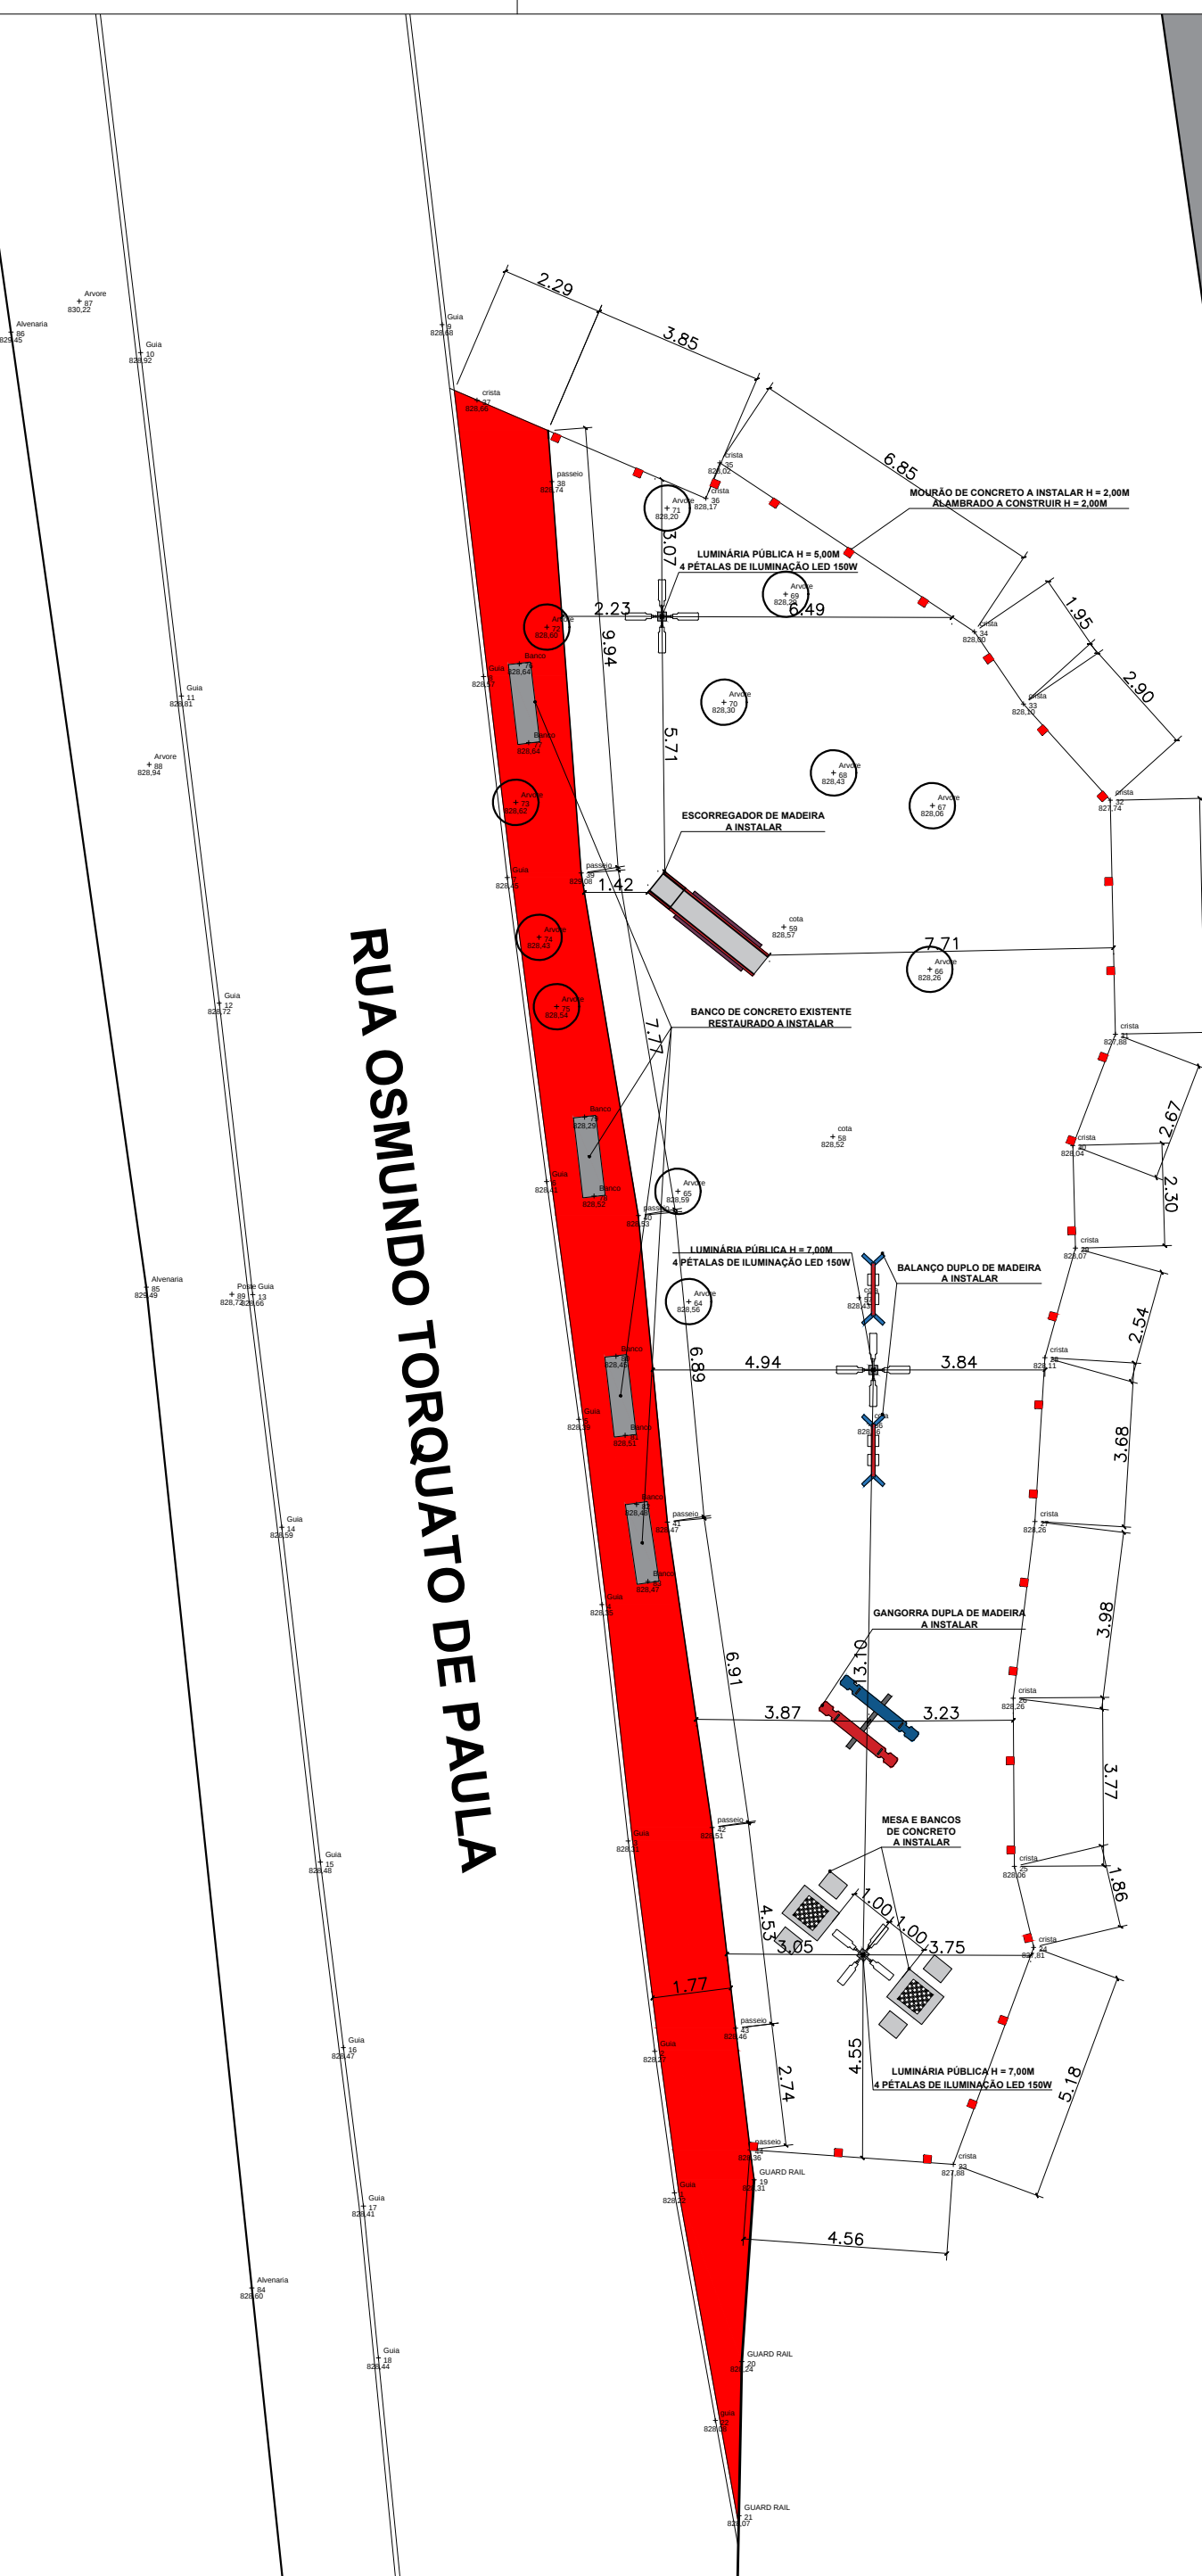


PLANTA DE CONSTRUÇÃO  
ESCALA: 1/150

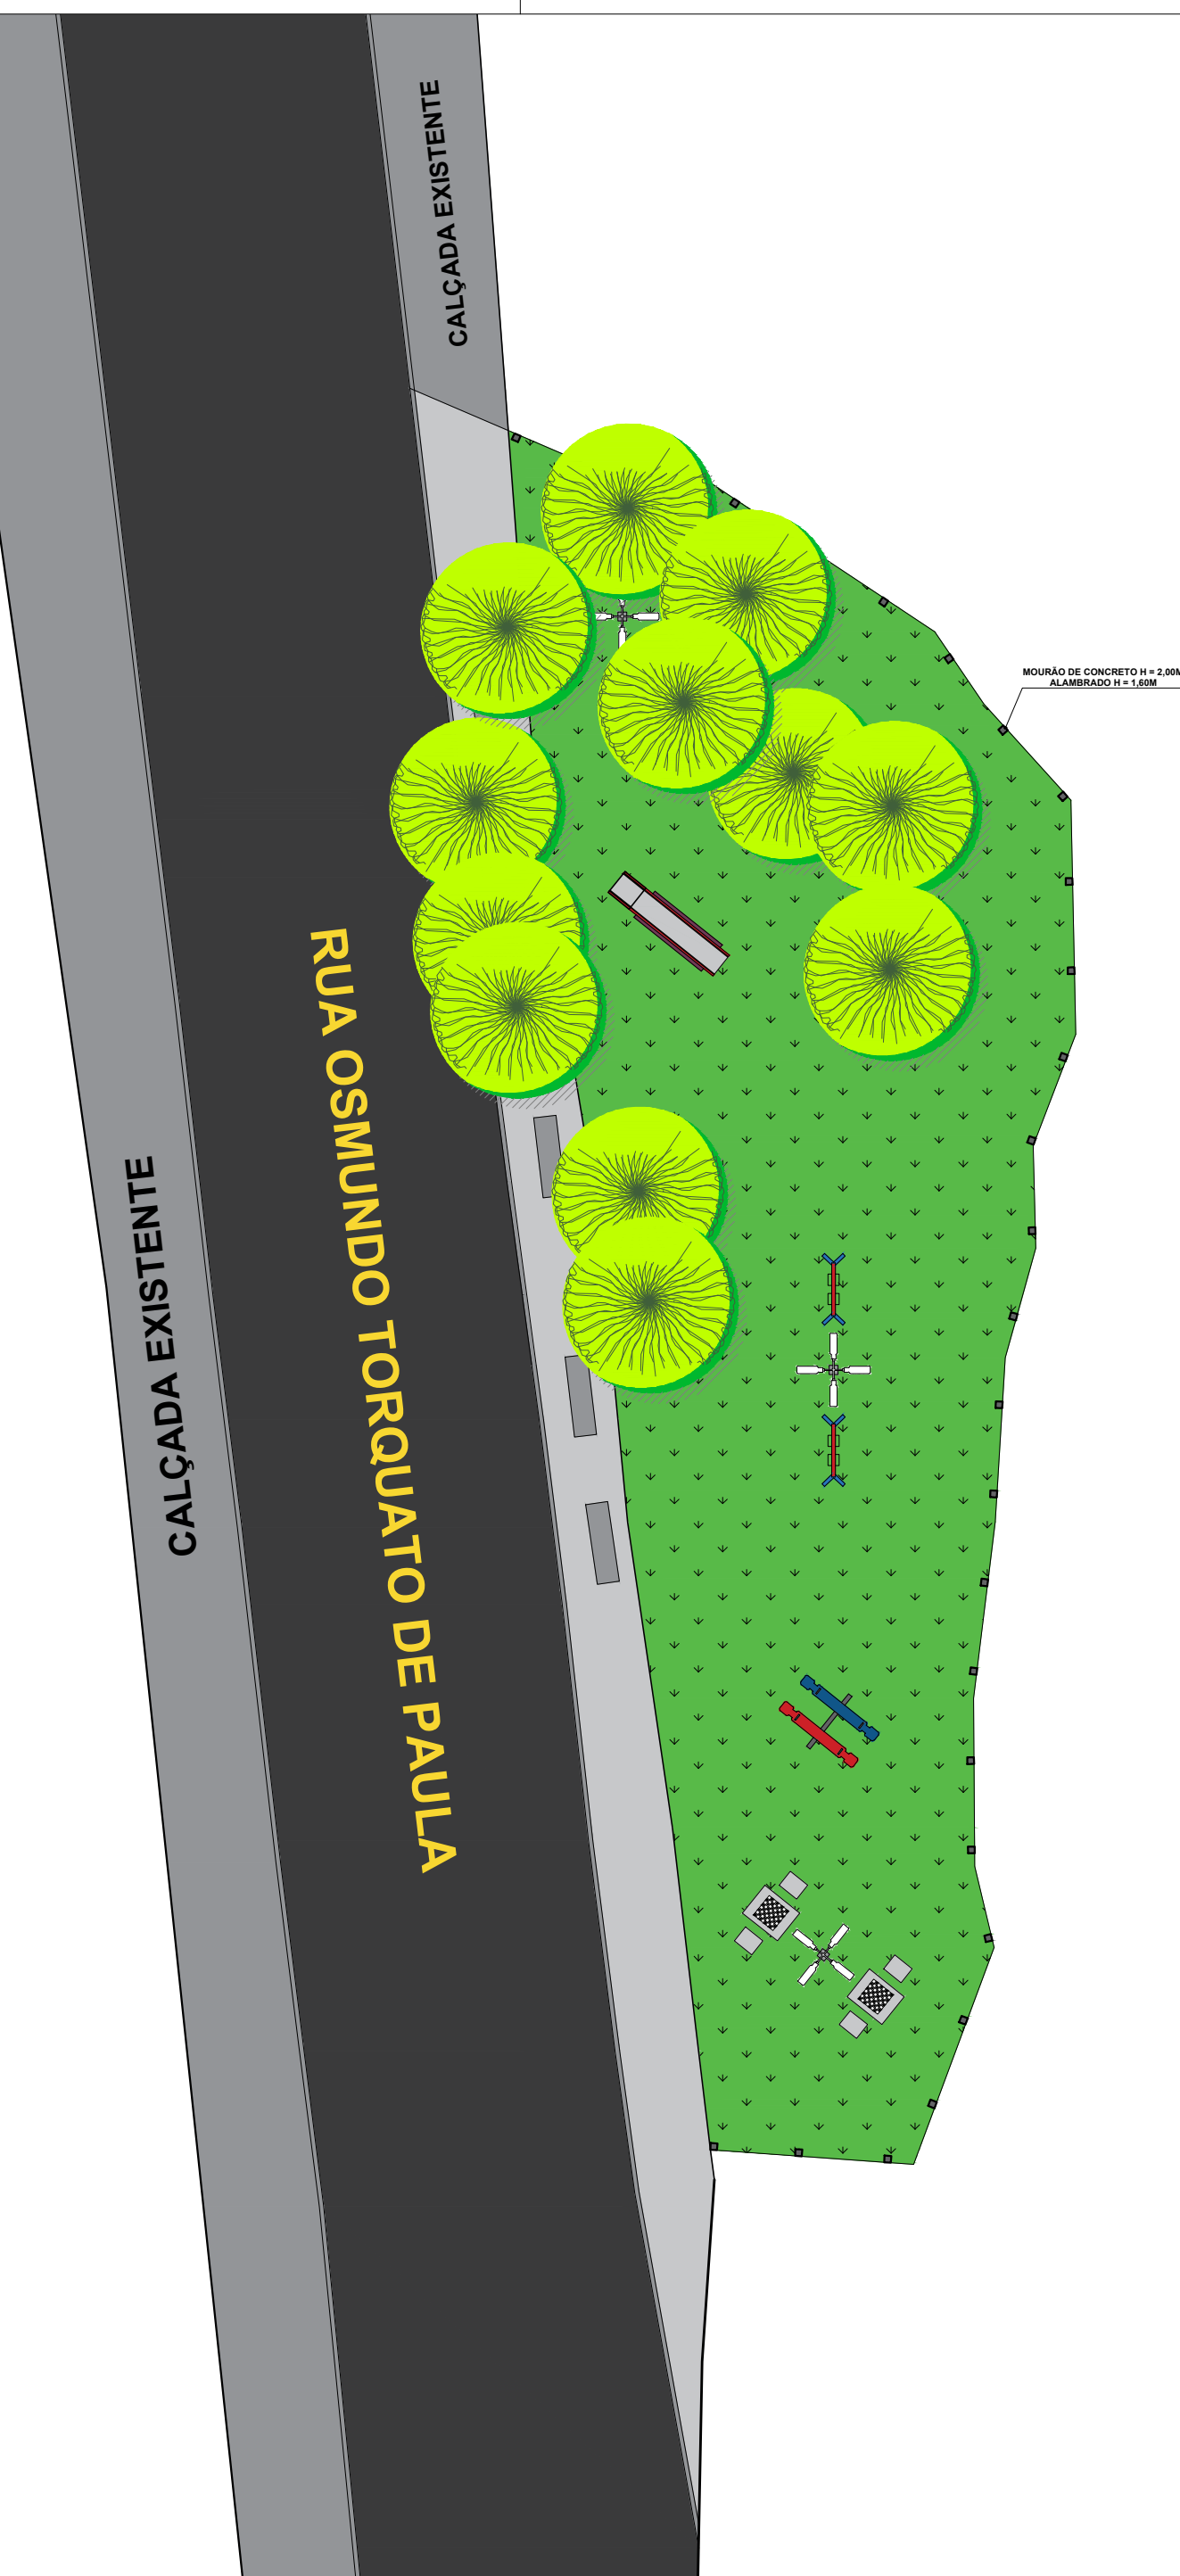

PLANTA DE LAYOUT  
ESCALA: 1/150

## LEVANTAMENTO FOTOGRÁFICO

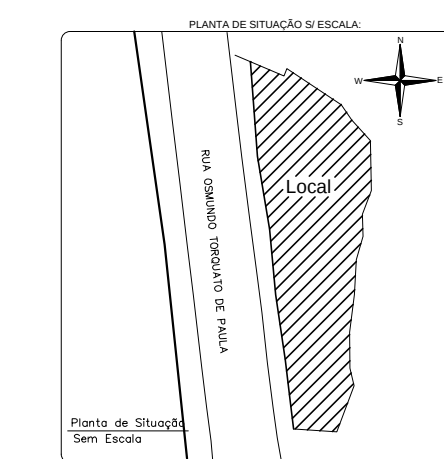

| LEGENDA DO PROJETO |                                                                                                   |
|--------------------|---------------------------------------------------------------------------------------------------|
|                    | CALÇADA DE CONCRETO A CONSTRUIR<br>ÁREA = 76,00M²                                                 |
|                    | CALÇADA DE CONCRETO EXISTENTE                                                                     |
|                    | MOURÃO DE CONCRETO COM ALAMBRADO<br>H = 2,00                                                      |
|                    | BANCO DE CONCRETO EXISTENTE                                                                       |
|                    | MESA E BANCOS DE CONCRETO<br>COM TABULEIRO A INSTALAR                                             |
|                    | LUMINÁRIA PÚBLICA H = 5,00M COM QUATRO<br>PÉTALAS DE ILUMINAÇÃO LED 150W<br>A INSTALAR (01 UNID.) |
|                    | LUMINÁRIA PÚBLICA H = 7,00M COM QUATRO<br>PÉTALAS DE ILUMINAÇÃO LED 150W<br>A INSTALAR (02 UNID.) |
|                    | PLAYGROUND DE MADEIRA:<br>GANGORRA DUPLA                                                          |
|                    | PLAYGROUND DE MADEIRA:<br>ESCORREGADOR (ALT. = 1,80 X COMP. 3,00)                                 |
|                    | PLAYGROUND DE MADEIRA:<br>BALANÇA DUPLA                                                           |
|                    | A CONSTRUIR                                                                                       |
|                    | A DEMOLIR                                                                                         |

Projeto:  
REFORMA DE PRAÇA

Prefeitura Municipal de Ferraz de Vasconcelos      Prefeita: PRISCILA GAMBALE  
PLANTA DE REFORMA DE PRAÇA  
Rua Osmundo Torquato de Paula - Vila São Paulo -  
Ferraz de Vasconcelos - Estado de São Paulo.  
Área total de intervenção: 404,13m²

Data  
12/02/25

Projeto  
REF. DE PRAÇA

Secretaria  
Planejamento Urbano  
Sec. - Derneval Jardim

Eduardo Figueiredo G. de Paiva  
Arquiteto e Urbanista  
CAU-SP: A46145-8  
RRY.

Projeto:  
Emiliano Zapata P. Polegnini  
Arquiteto e Urbanista  
CAU-SP: A46145-8  
Processo:  
2023/42024

ESCALA  
DIVERSAS

Folha  
Unica

Secretaria de  
PLANEJAMENTO  
URBANO