




imagem área - google maps - área de intervenção

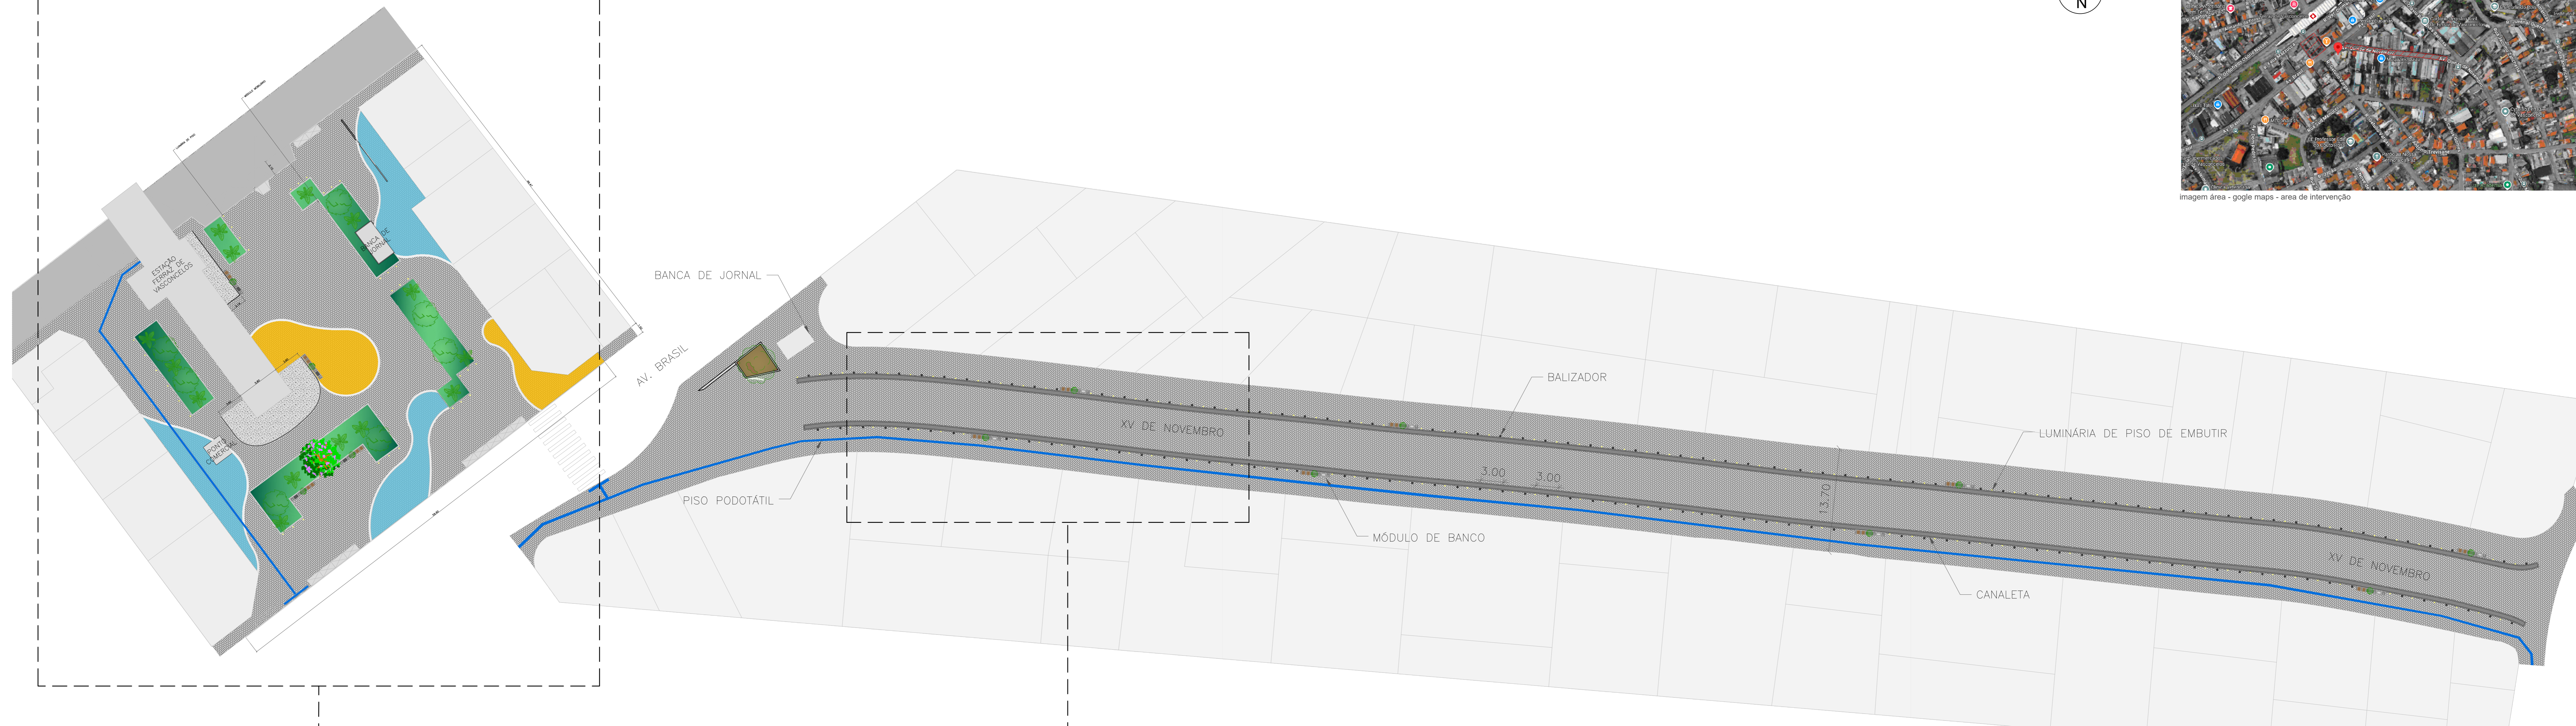



1 IMPLANTAÇÃO GERAL
1:400

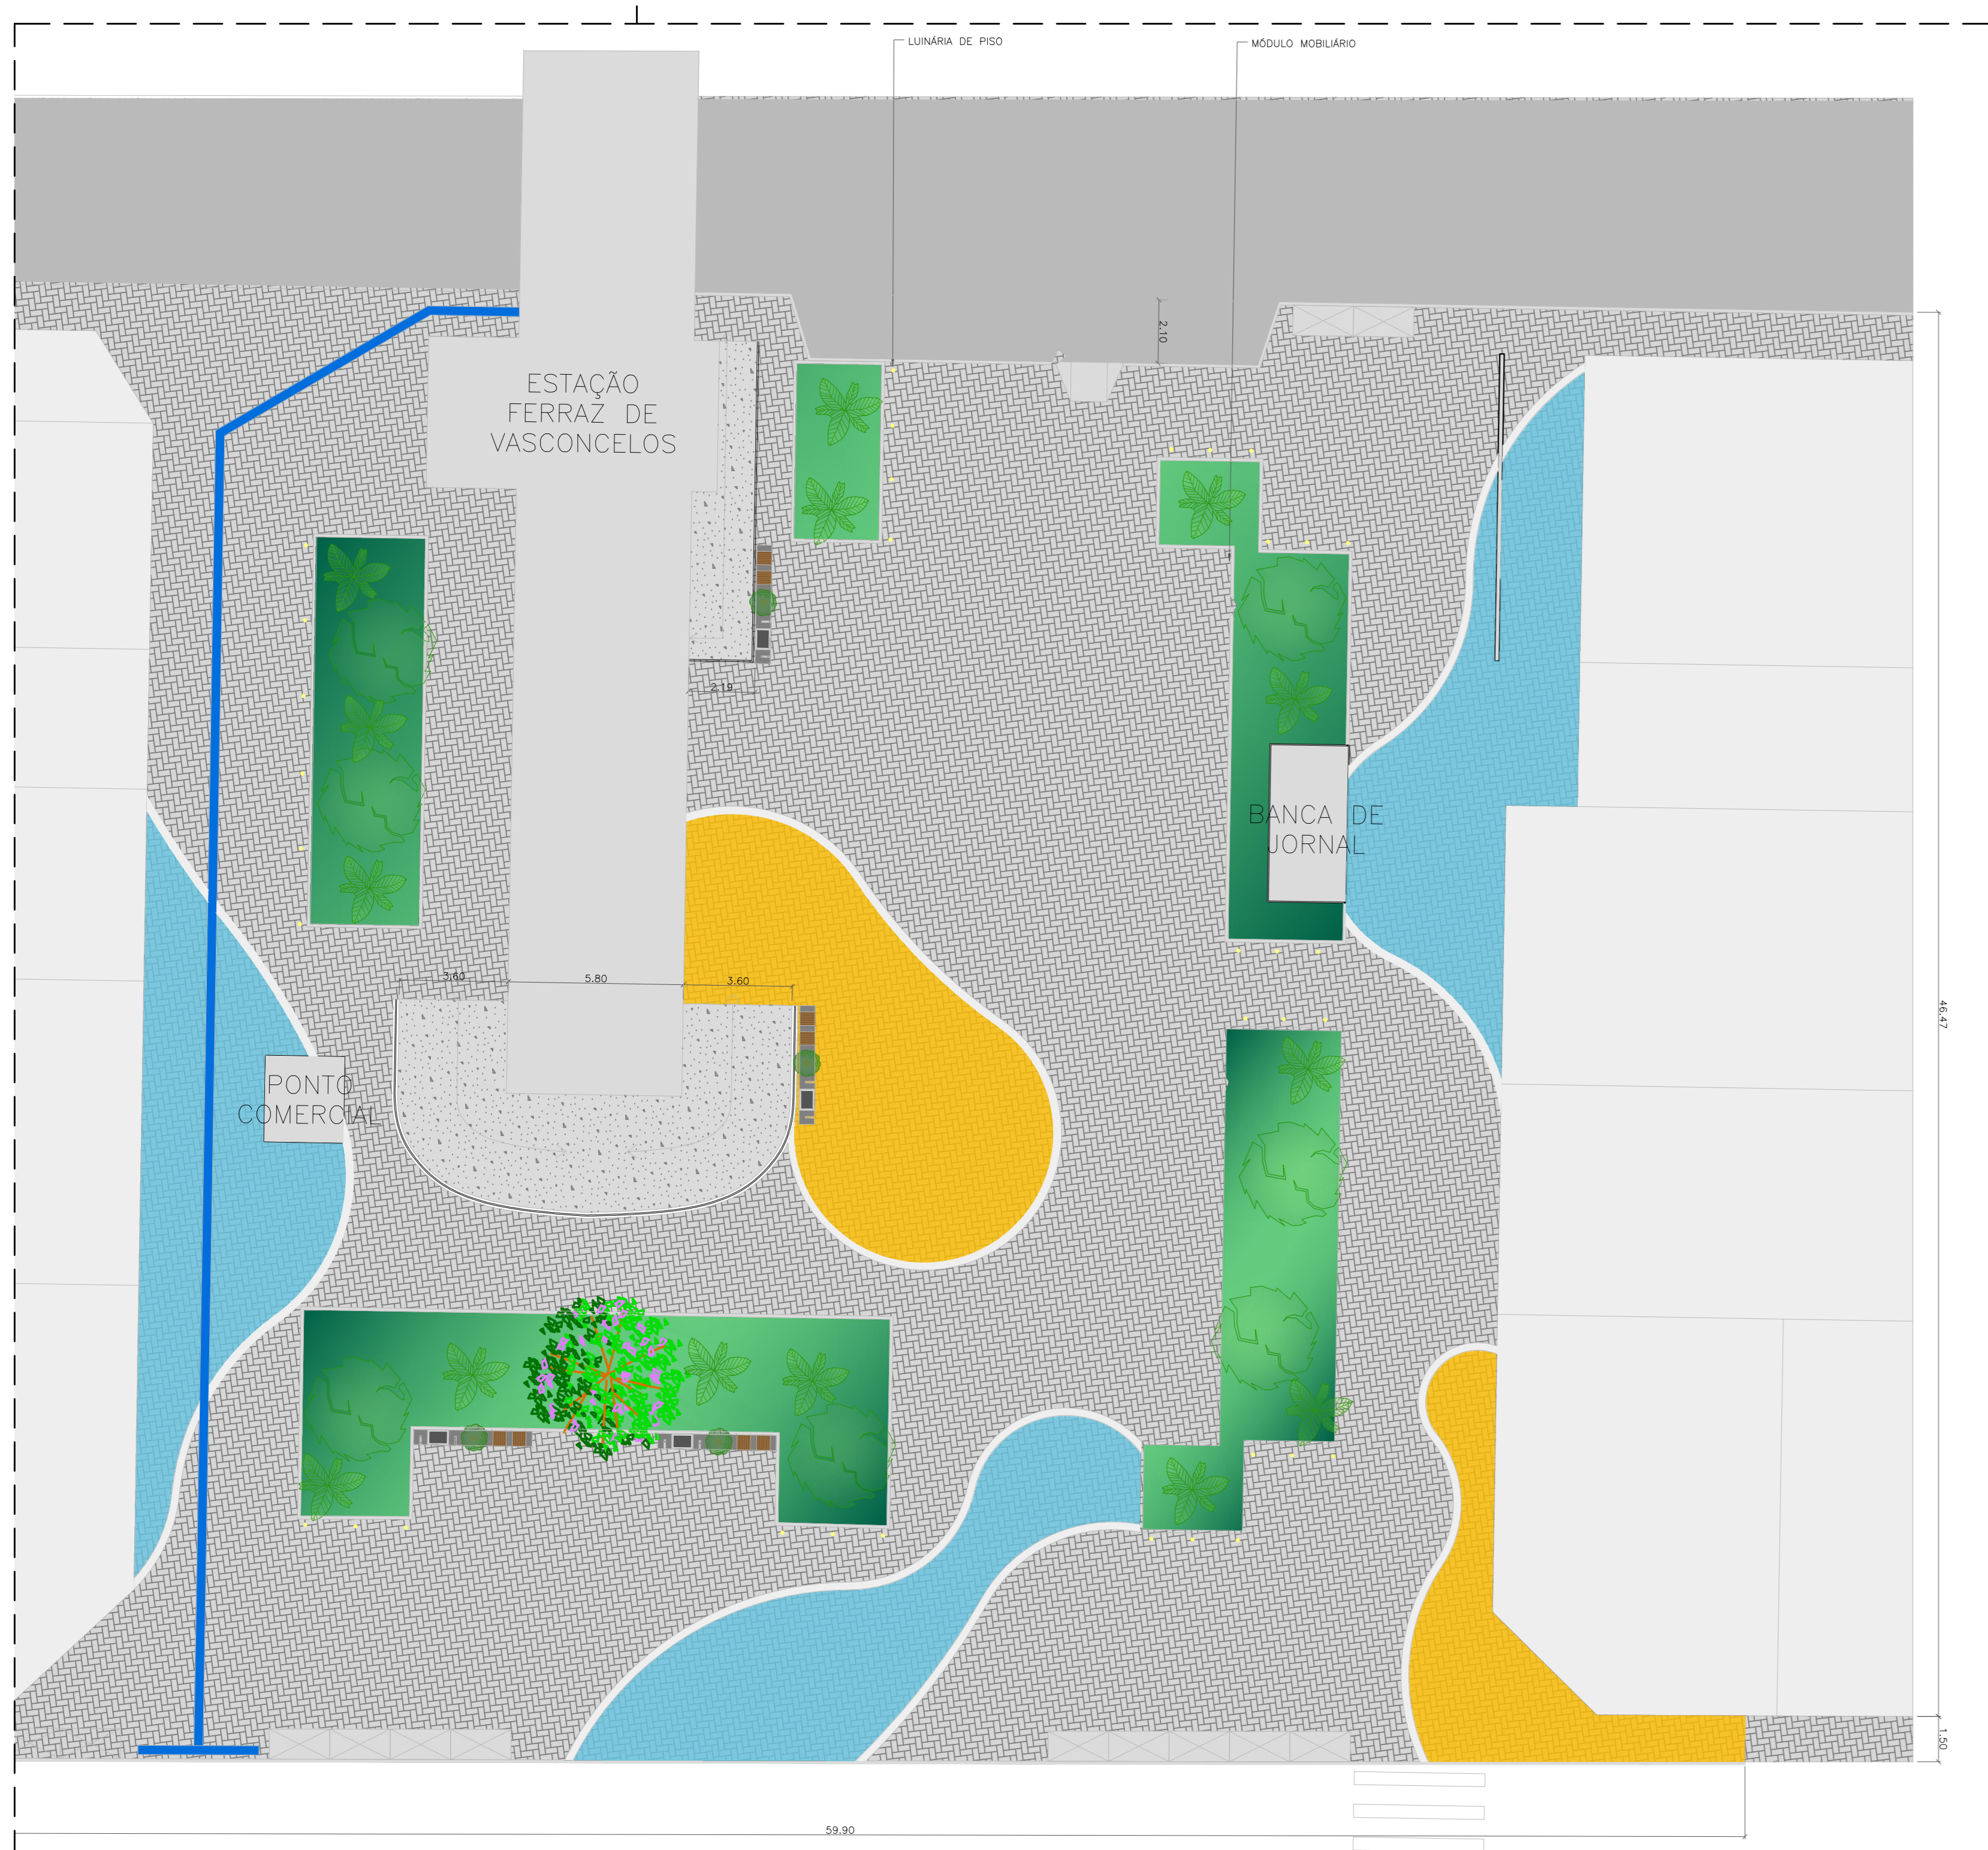

2 IMPLANTAÇÃO AMPLIADA - PRAÇA DA INDEPENDÊNCIA
1:150

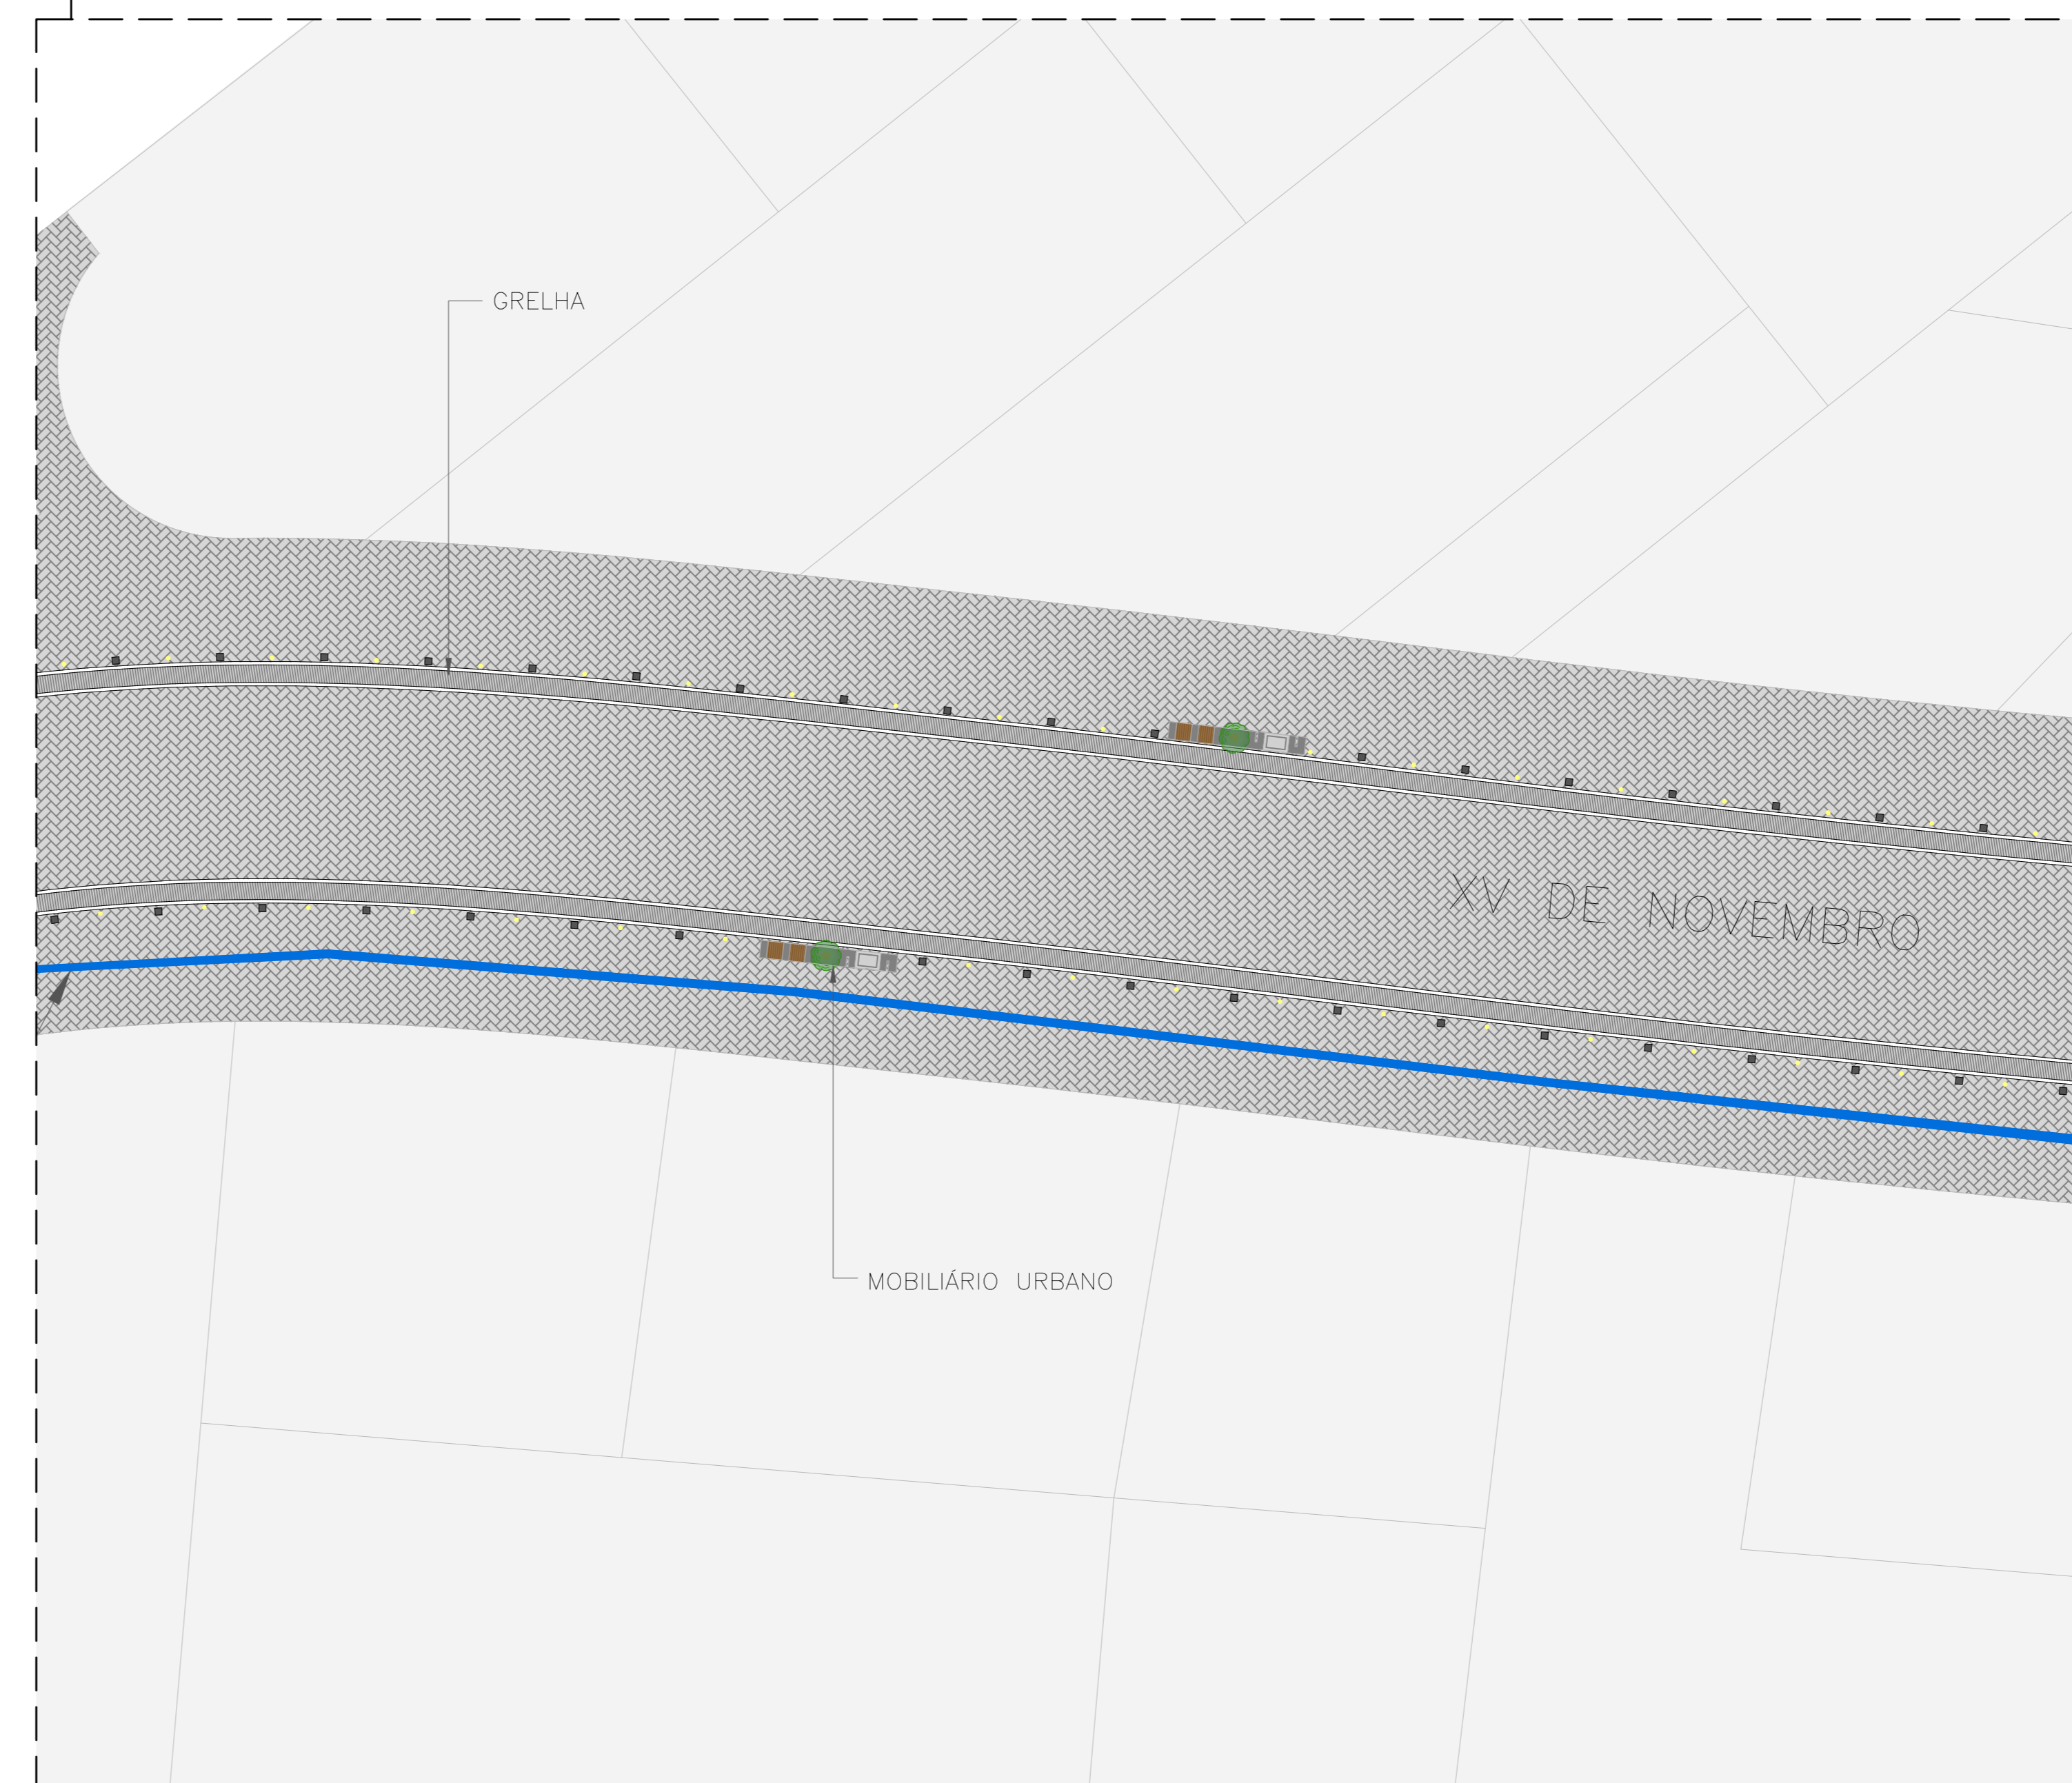

3 IMPLANTAÇÃO AMPLIADA - CALÇADÃO XV DE NOVEMBRO
1:150

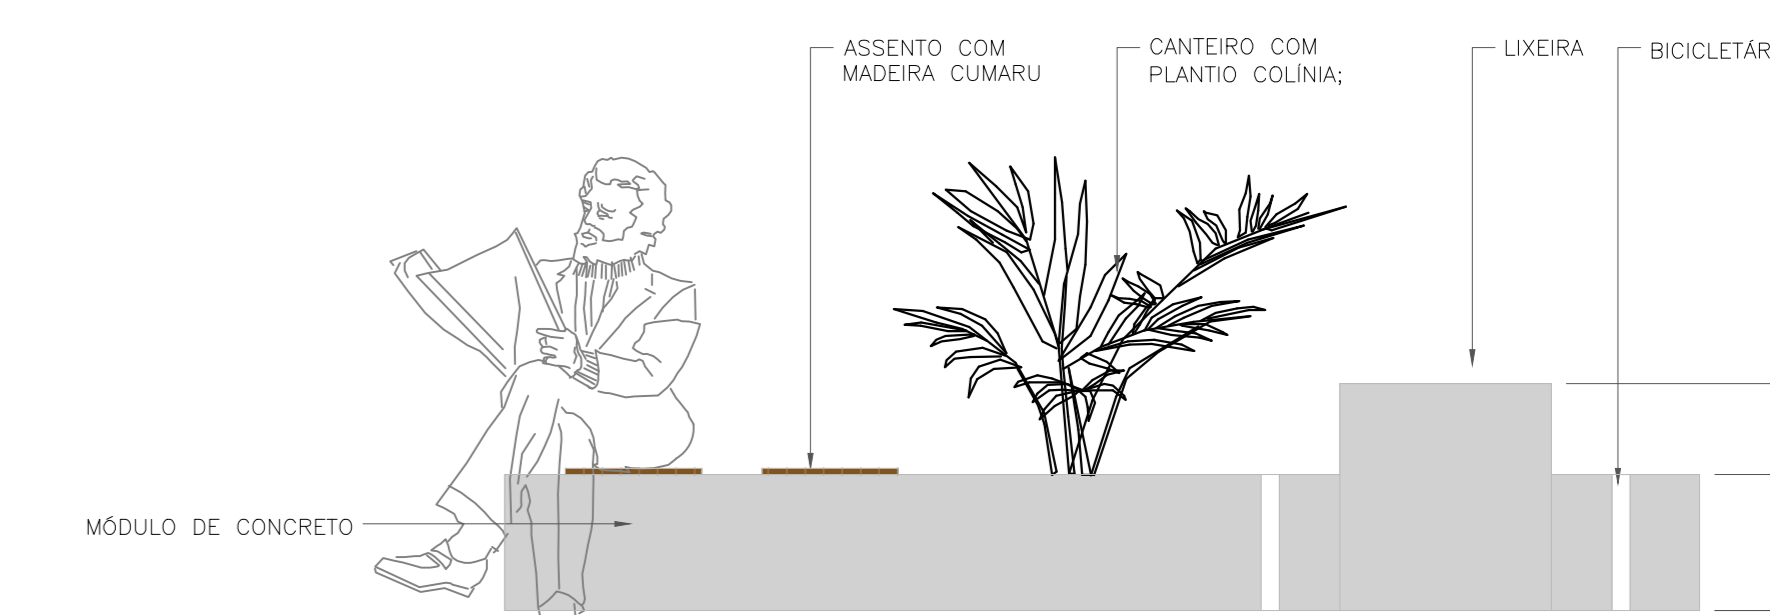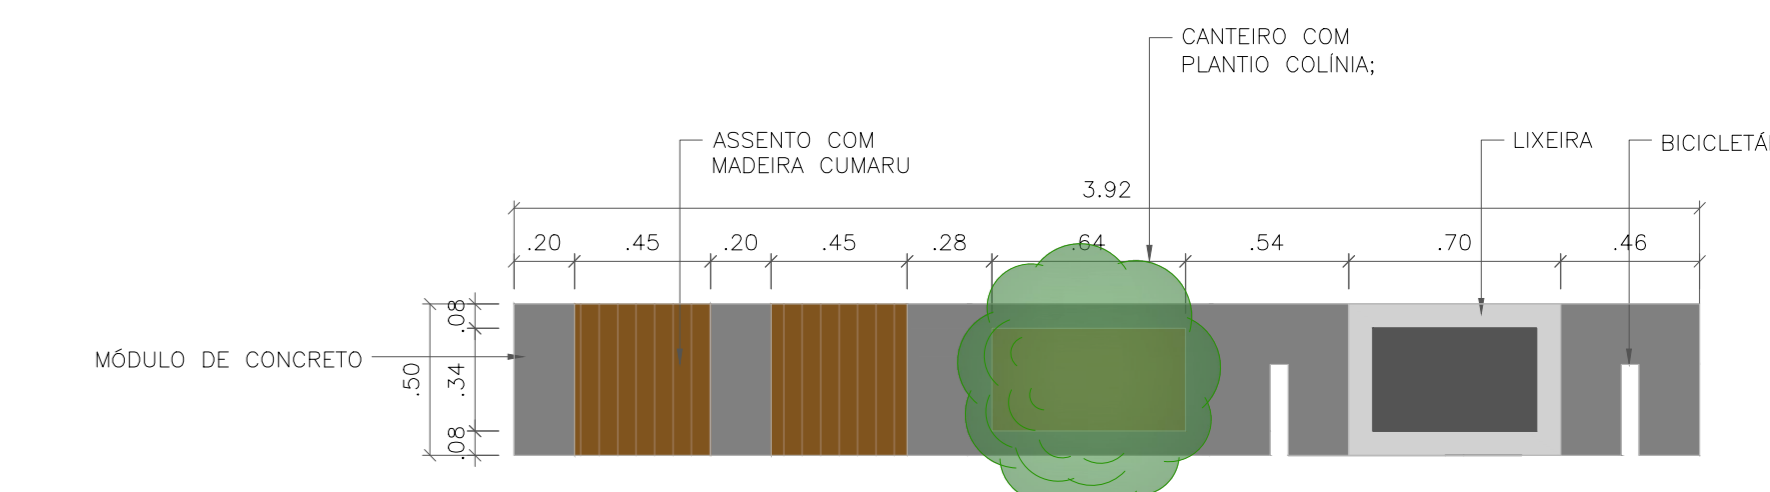

4 DETALHE MOBILIÁRIO URBANO
1:25

- LEGENDA:
- Área de Intervenção
 - Balizador
 - Luminária de embutir de piso

- NOTAS:
1. Retirar e recolocar piso intertravado em trechos necessários para intervenção;
 2. Pintura de piso (cores: branco, azul e amarelo demarcação) conforme proposta em projeto;
 3. Implantação de mobiliário (banco, lixeira, canteiro e bicicletário) moldado em loco;
 4. Execução de elétrica para instalação de iluminação de embutir em piso;
 5. Instalação de canaleta;
 6. Instalação de balizadores.

RUA LOURENÇO PAGANUCCI - PRAÇA AFONSO CARLOS FERNANDES




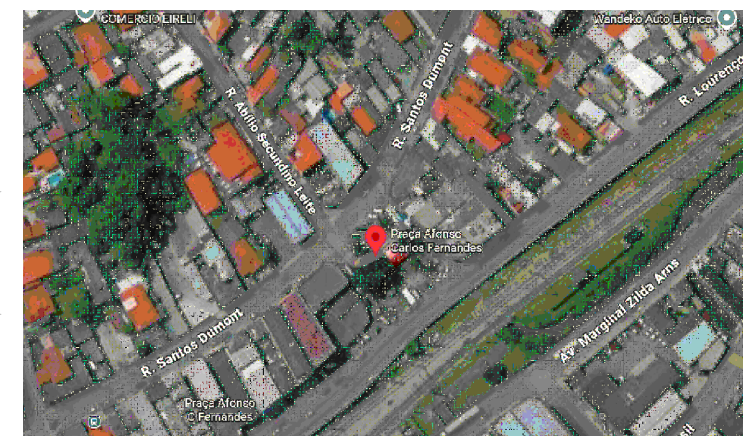


Imagem área - gogle maps - area de intervenção

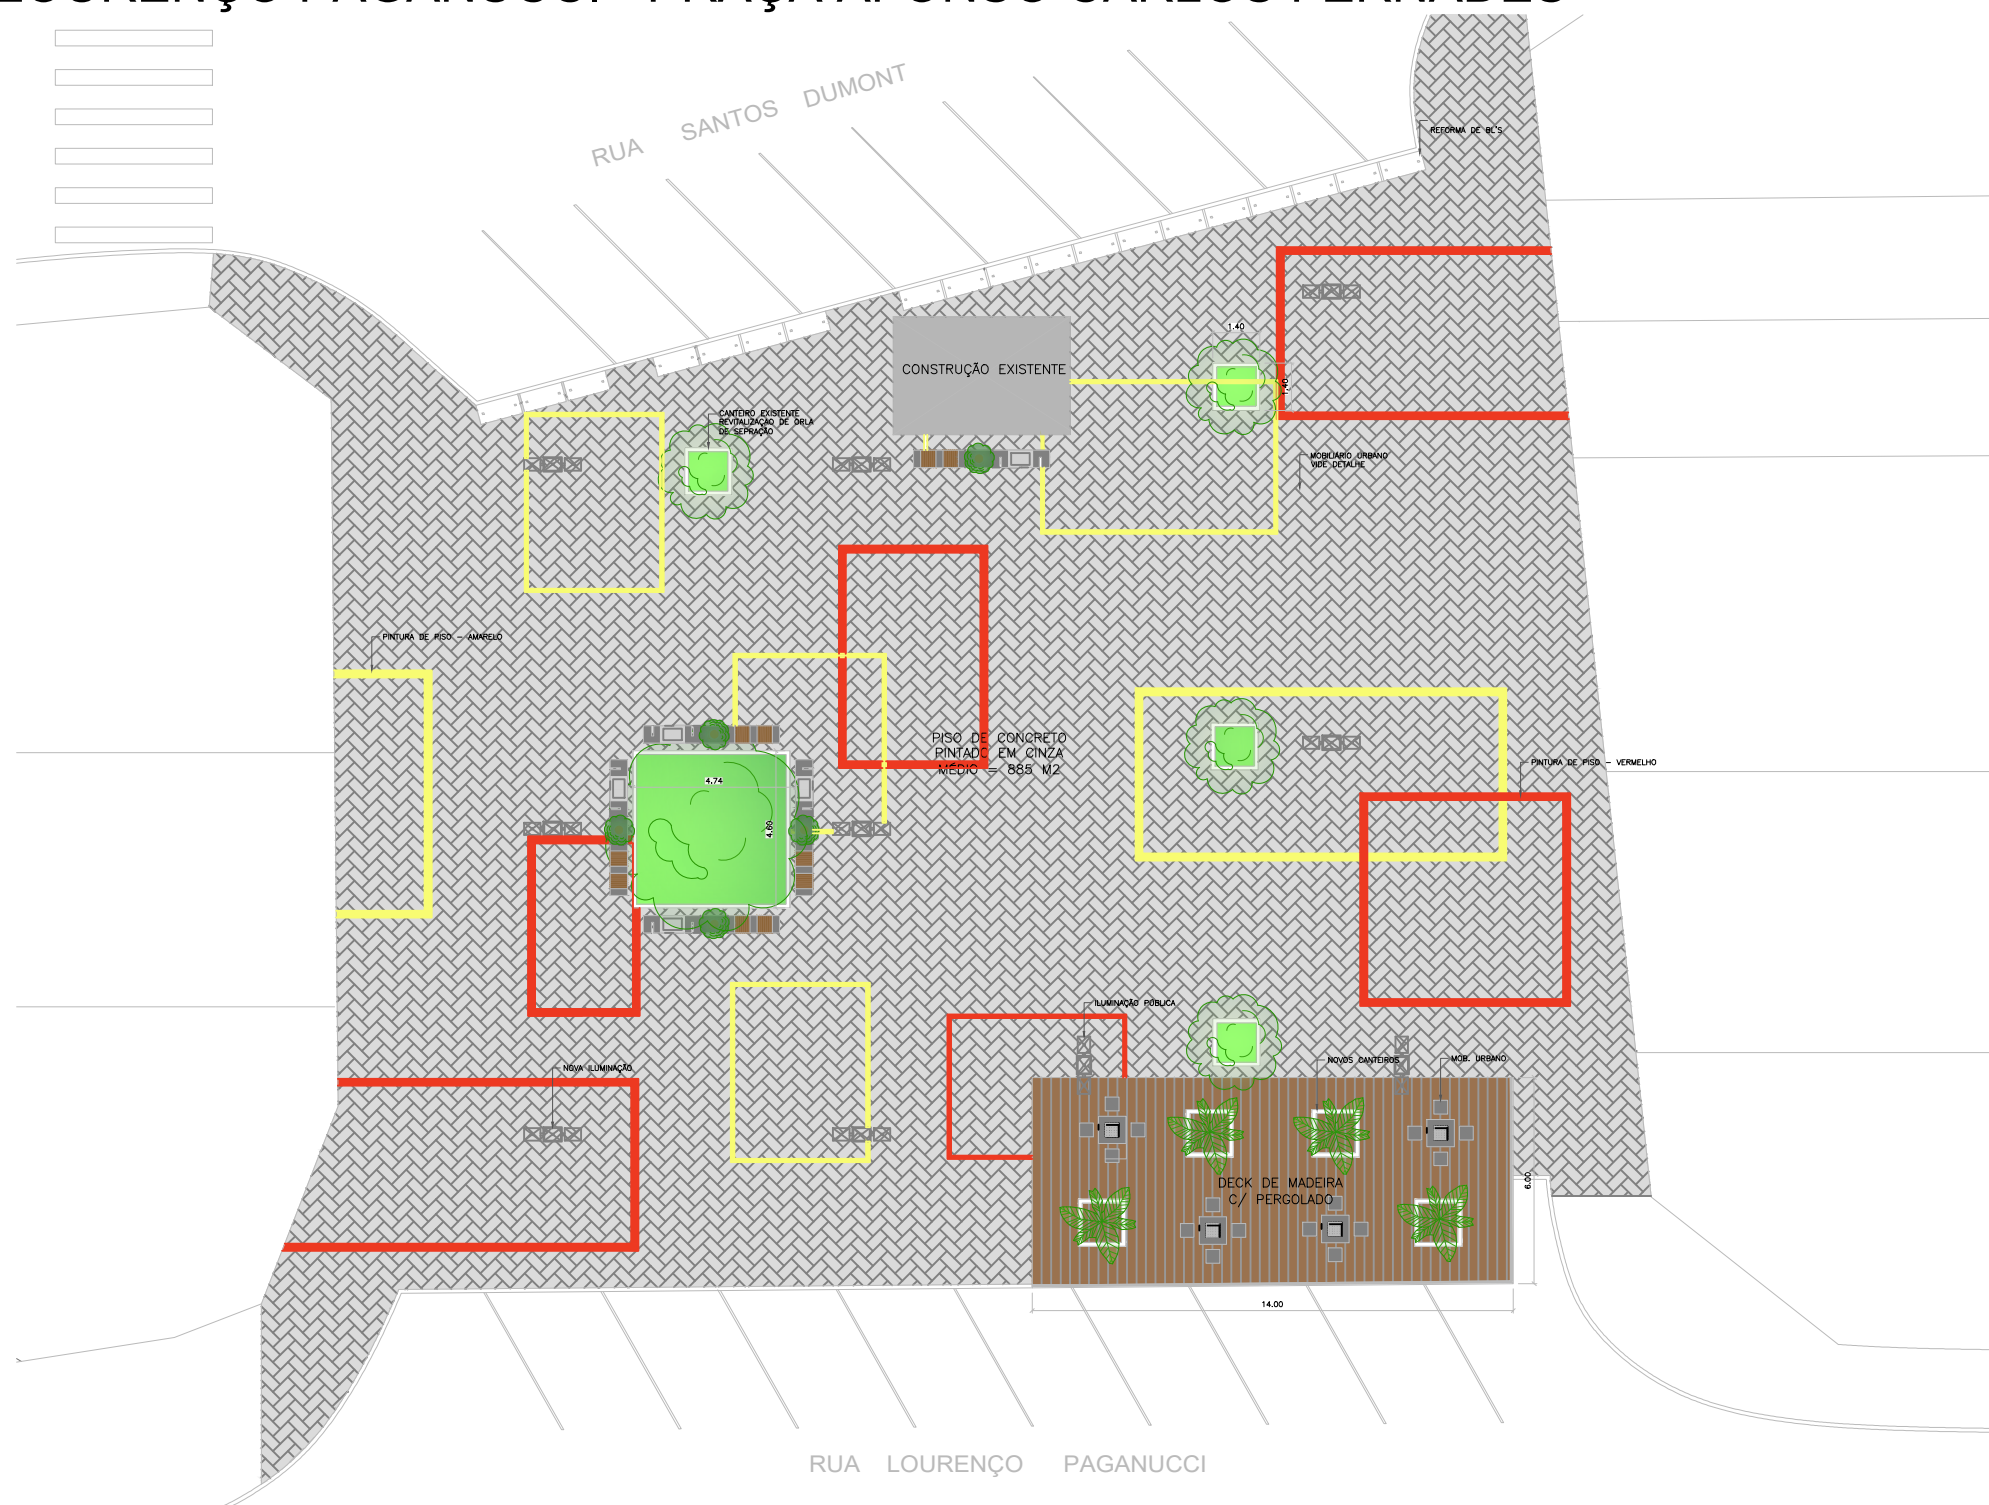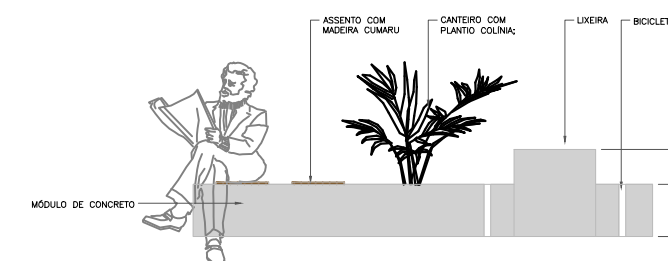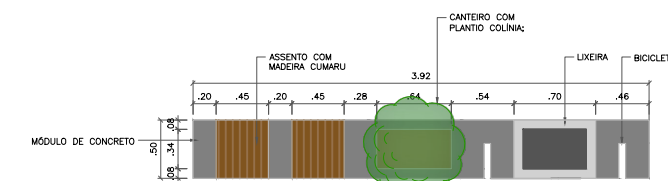


Detalhe mobiliário urbano

NOTAS:

- .Demolição completa de piso existente da área de intervenção;
- .Pintura de piso conforme proposta em projeto;
- .Implantação de playgrounds, atis, mobiliários;
- .Remoção de infraestrutura de iluminação existente para implatação de uma nova;
- .Demolição de obstaculo para skate.


1 IMPLANTAÇÃO
S/ESCALA

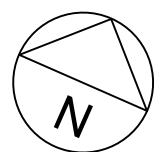

Projeto:
REFORMA PRAÇA AFONSO CARLOS FERNANDES

Prefeitura Municipal de Ferraz de Vasconcelos Prefeita: PRISCILA GAMBALE


REFORMA
PRAÇA AFONSO CARLOS FERNANDES
Ferraz de Vasconcelos - Estado de São Paulo.

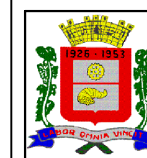

Secretaria de
**PLANEJAMENTO
URBANO**

Data 19/03/2026	Projeto PRAÇAS DIV.	Secretaria de Planejamento Urbano Secretário - Derneval Jardim	Felipe Soliman Castello Engenheiro Civil CREA-SP: 5069941845 ART:	Projetista/Desenhista: Igor Batista A.S. e Silva Processo:18563/2025	Escala: Indicadas	Folha 02/04
--------------------	------------------------	--	--	--	----------------------	----------------

PRAÇA RUA FRANCISCO SPERANDIO - SANTA MARGARIDA PAULISTA, FERRAZ DE VASCONCELOS - SP

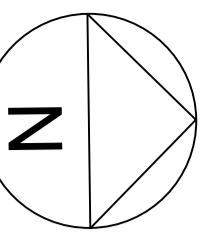



1 IMPLANTAÇÃO GERAL
1:400



Imagem área - gogle maps - área de intervenção

- LEGENDA:
- Área de Intervenção
 - Seixo Marron
 - Seixo Branco
 - Passeio com piso de concreto



- NOTAS:
- .Executar bases de concreto;
 - .Pintura de piso de concreto (cores: azul pisos e vermelho) conforme proposta em projeto;
 - .Implantação de mobiliários (con, mesa e banc e módulo de banco, lixeira, canteiro e bicicletário);
 - .Execução de elétrica para instalação de postes de iluminação;
 - .Plantio de Colínia, Quaresmeira, Piracanta, Seafortia e Camboatá branco;
 - .Execução de Playground;
 - .Execução de Quadras esportivas;
 - .Corte em talude para execução de playground.

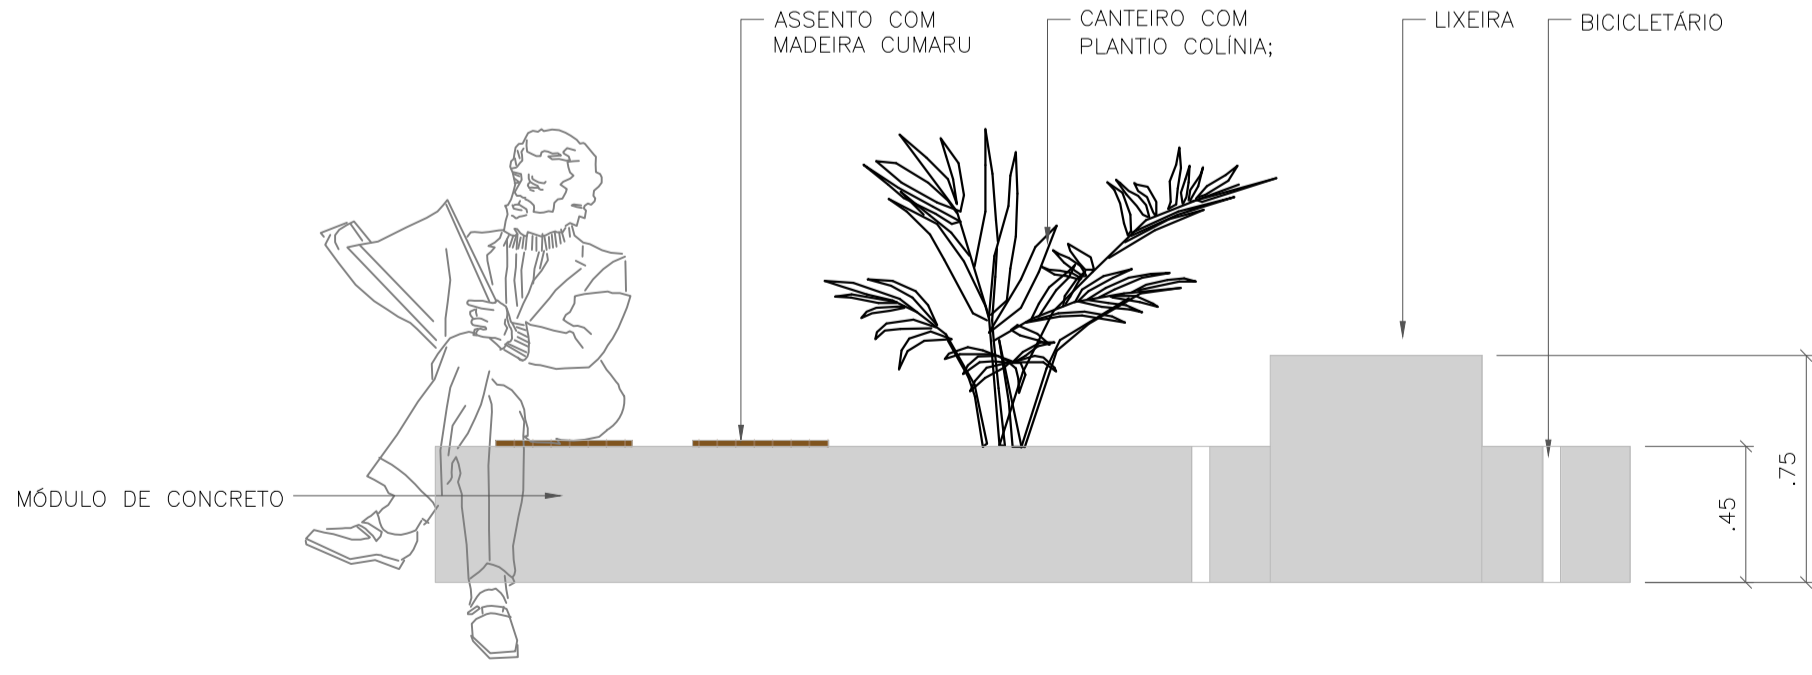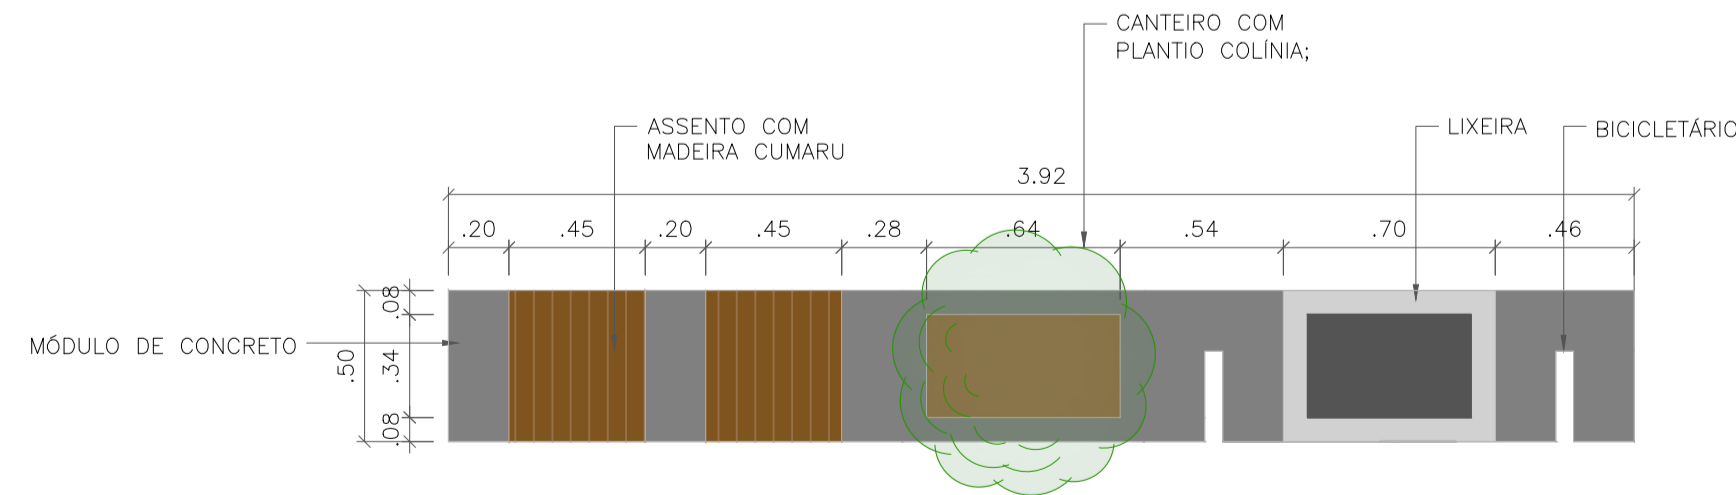

3 DETALHE MOBILIÁRIO URBANO
1:25

Projeto: REFORMA PRAÇA NA RUA FRANCISCO SPERANDIO					
Prefeitura Municipal de Ferraz de Vasconcelos			Prefeita: PRISCILA GAMBALE		
Rua Francisco Sperandio, N°770 - Cidade Kemel - CEP:08542-160 Área de intervenção - 3.617,05m² Ferraz de Vasconcelos - Estado de São Paulo.					
Data 19/03/2026		Projeto PRAÇAS DIV.		Secretaria de Planejamento Urbano Secretário - Derneval Jardim	
Escala: Indicadas		Folha: 03/04		Projeto/Coordenador: Igor Batista A.S. e Siqueira Processo:18563/2025	

PRAÇA DA BÍBLIA

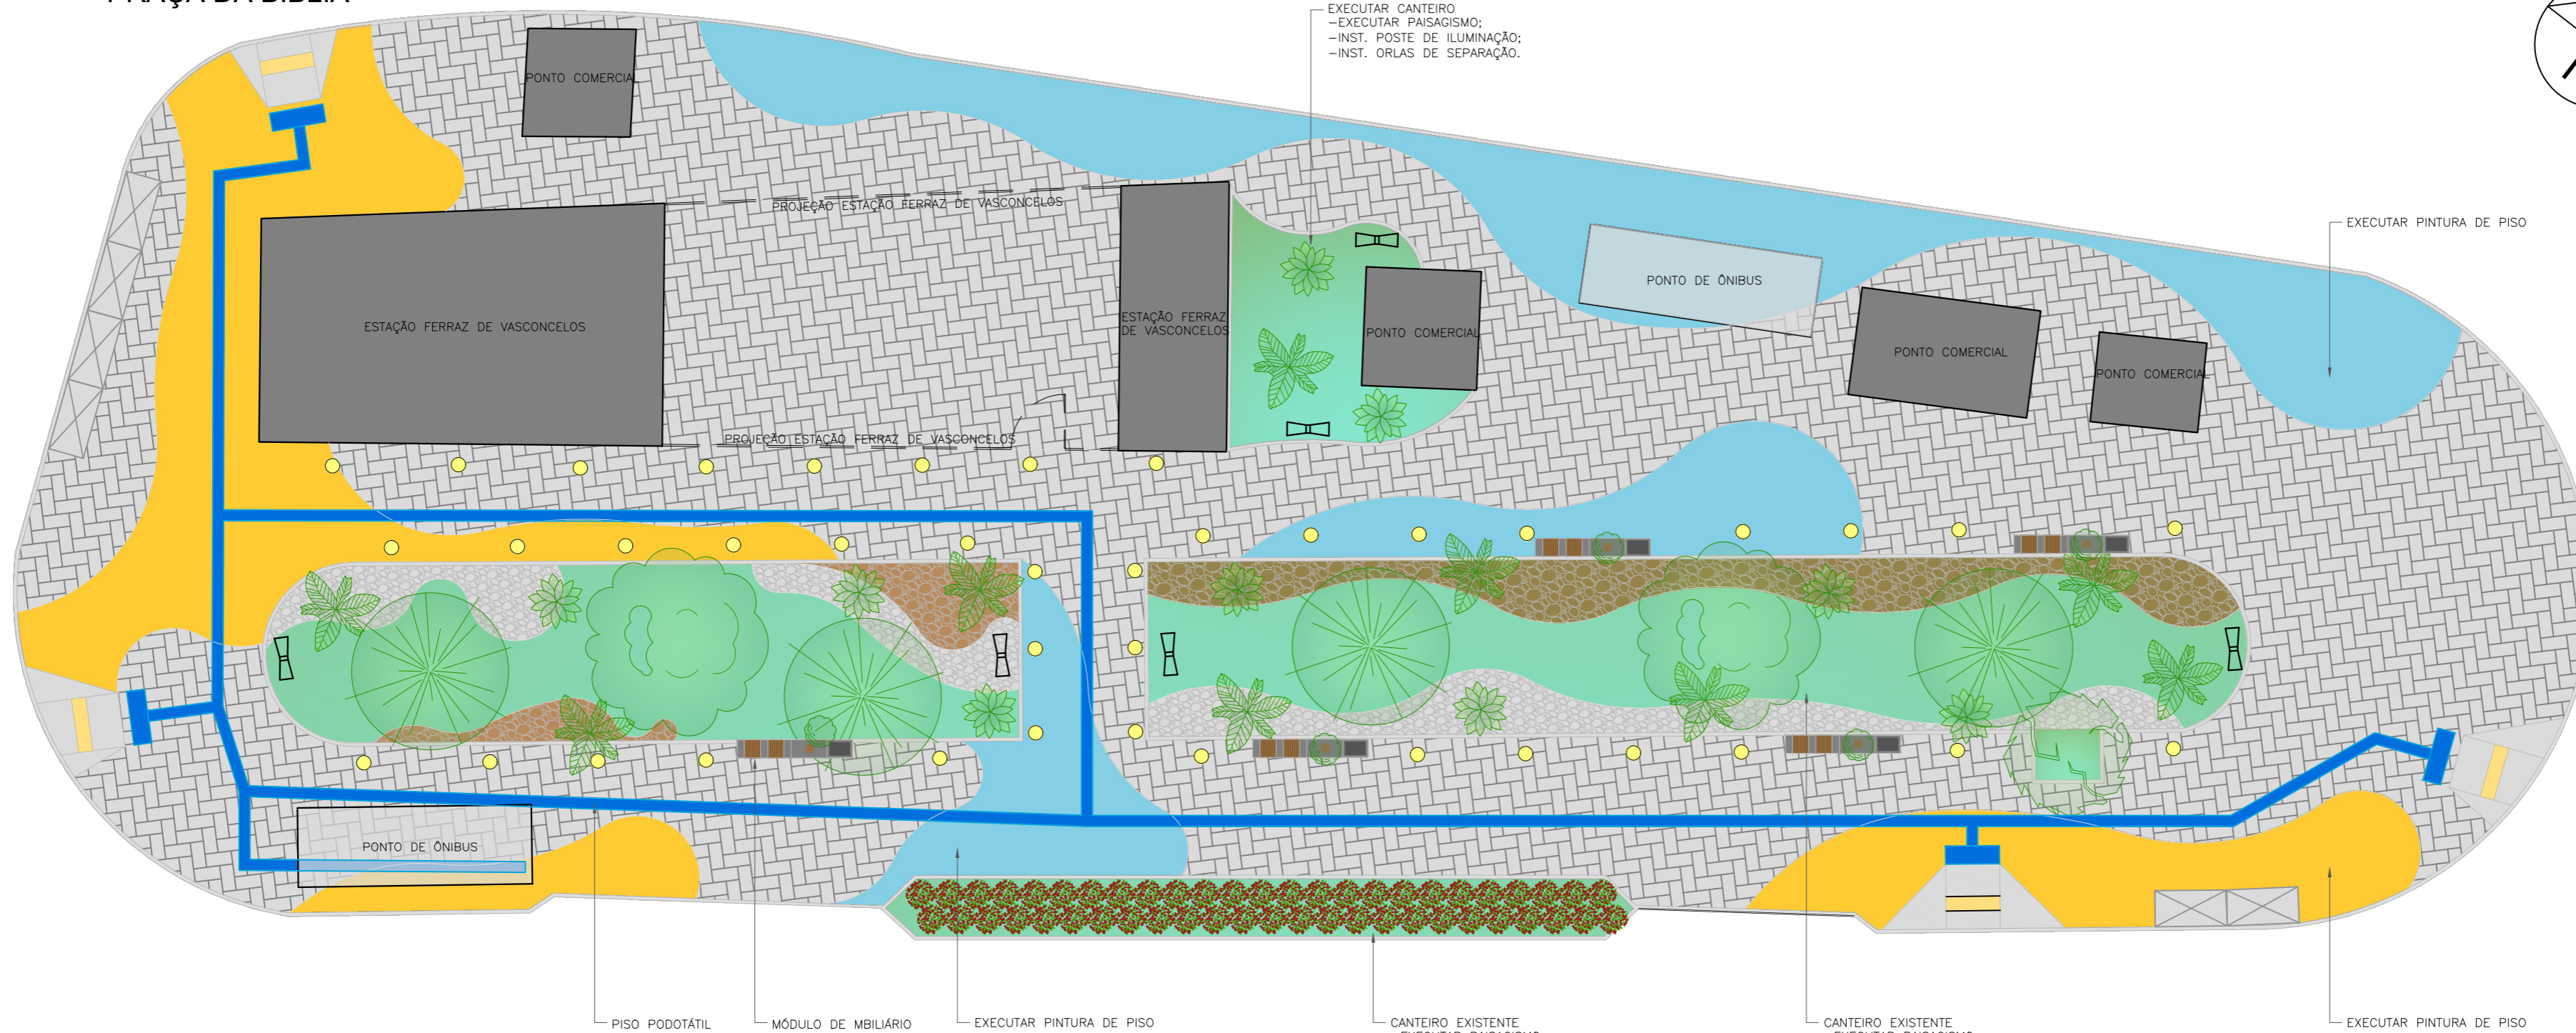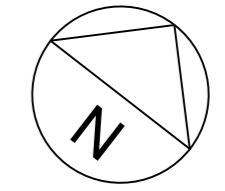

EXECUTAR CANTEIRO;
-EXECUTAR PAISAGISMO;
-INST. POSTE DE ILUMINAÇÃO;
-INST. ORLAS DE SEPARAÇÃO.

EXECUTAR PINTURA DE PISO

PISO PODOTÁTIL MÓDULO DE MOBILIÁRIO EXECUTAR PINTURA DE PISO

CANTEIRO EXISTENTE;
-EXECUTAR PAISAGISMO;
-DEMOLIR E INST. ORLAS DANIFICADAS.

CANTEIRO EXISTENTE;
-EXECUTAR PAISAGISMO;
-INST. POSTE DE ILUMINAÇÃO;
-INST. LUMINÁRIA DE PISO DO LADO EXTERNO;
-DEMOLIR E INST. ORLAS DANIFICADAS.

EXECUTAR PINTURA DE PISO


1 IMPLANTAÇÃO GERAL 1:150

LEGENDA:

- Área de Intervenção
- Luminária de embutir de piso

NOTAS:

- .Instalação de piso intertravado;
- .Pintura de piso (cores: cinza e amarelo demarcação) conforme proposta em projeto;
- .Implantação de mobiliário (banco, lixeira e canteiro) moldado em loco;
- .Execução de elétrica para instalação de iluminação de embutir em piso e postes de iluminação;
- .Execução de paisagismo.

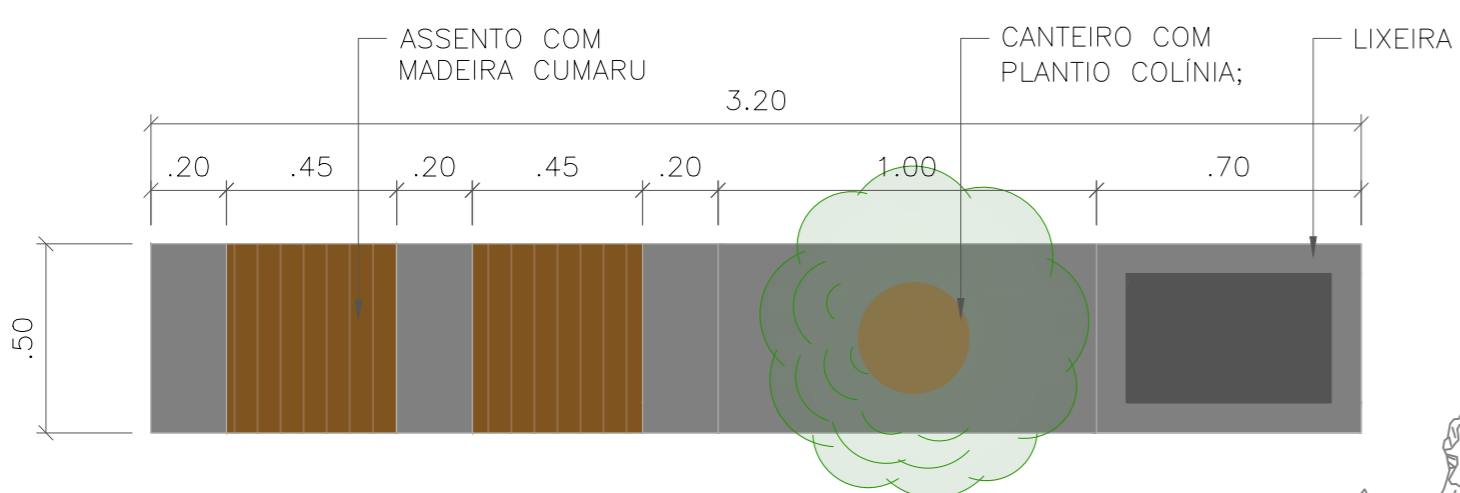

ASSENTO COM MADEIRA CUMARU CANTEIRO COM PLANTIO COLÍNIA; LIXEIRA



2 DET. MÓDULO DE MOBILIÁRIO



imagem área - gogle maps - area de intervenção

Projeto: REFORMA PRAÇA DA BÍBLIA - CENTRO						
Prefeitura Municipal de Ferraz de Vasconcelos		Prefeita: PRISCILA GAMBALE				
REFORMA						
Praça da Bíblia, 30 - Vila Central, CEP: 08530-010						
Ferraz de Vasconcelos - Estado de São Paulo.						
Área de intervenção - 1.121,01m²						
Data 19/03/2026	Projeto PRAÇAS DIV.	Secretaria de Planejamento Urbano Secretário - Deneval Jardim	Felipe Soliman Castelo Engenheiro Civil CREA-SP: 5069941845 ART:	Projetista/Desenhista: Igor Batista A.S. e Silva Processo: 18563/2025	Escala: Indicadas	Folha 04/04

Secretaria de
PLANEJAMENTO
URBANO