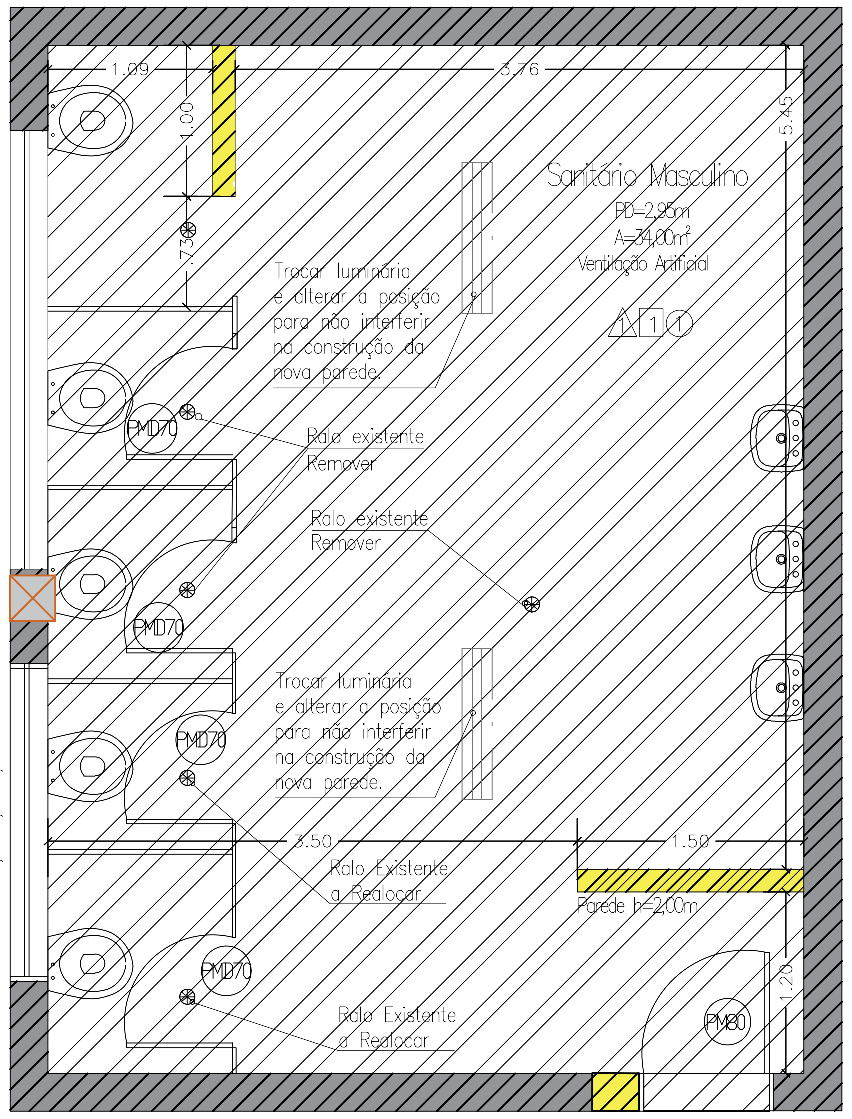

Sanitário Masculino– Térreo
Situação Existente

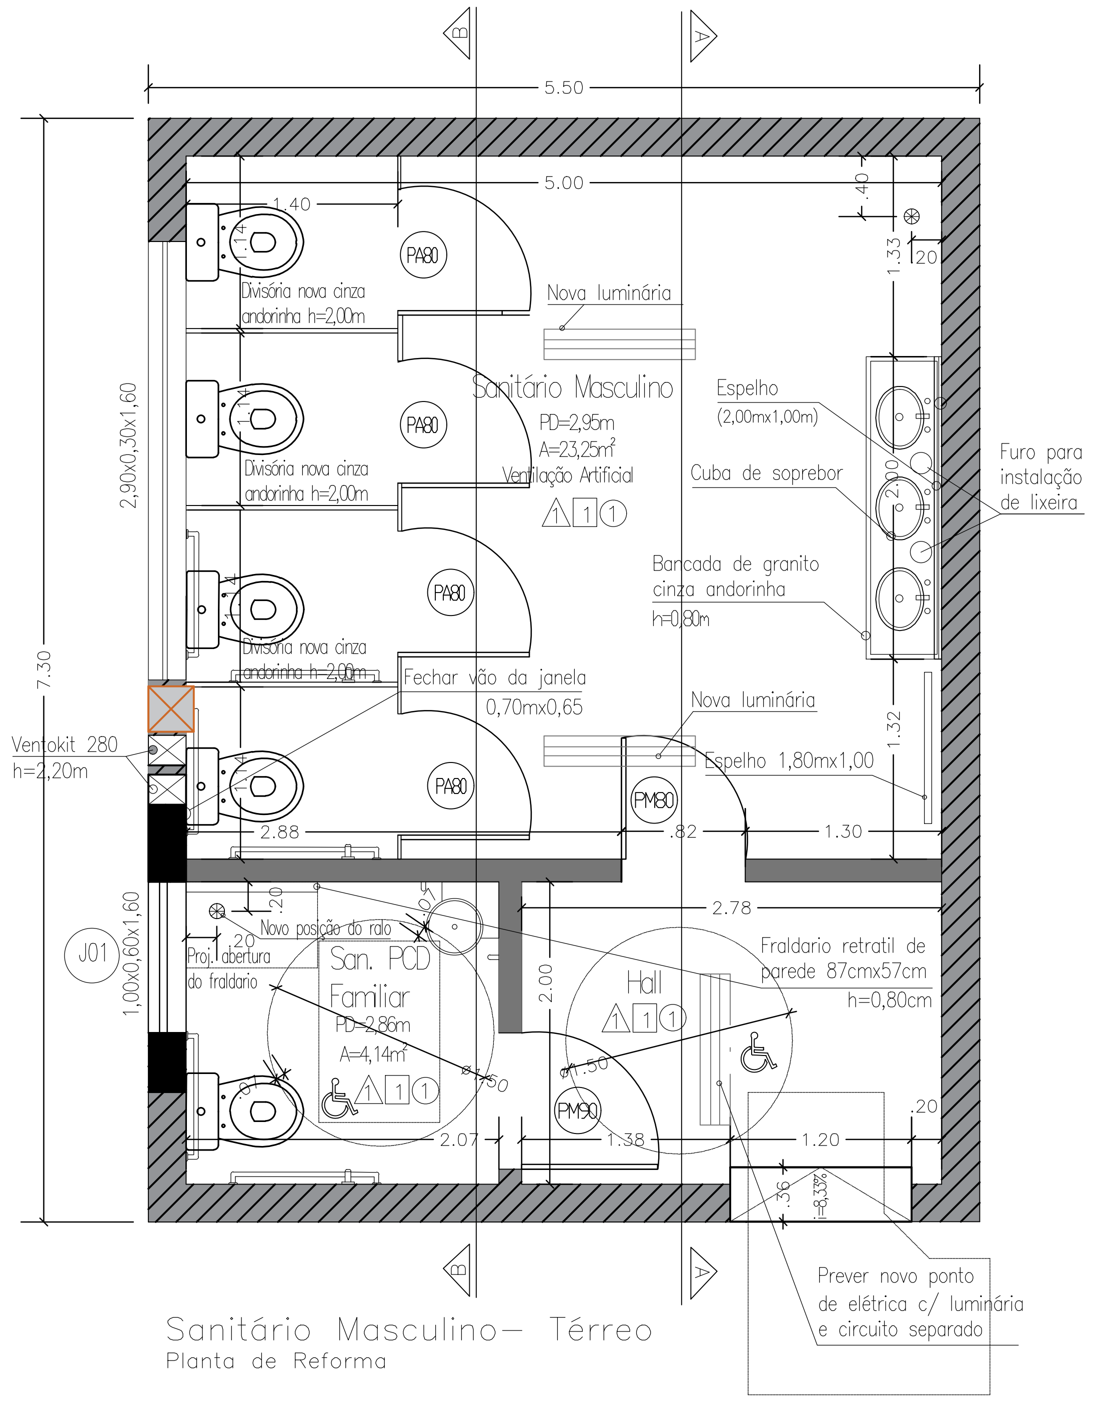

Sanitário Masculino– Térreo
Planta de Reforma

Projeto:

- Instalar portas novas de acesso;
- Instalar janela e novas portas nos boxes;
- Instalar novas bacias com caixa acoplada comum e acessível conforme norma 9050/2020;
- Instalar novas luminárias e seus componentes;
- Instalar ventilação artificail – Ventokit;
- Realocar ralo para nova posição;
- Refazer a rede de encanamento de água e esgoto;
- Instalar todos os revestimentos e pisos;
- Instalar bancada de granito com cuba e sobrepor e seus componentes.
- Refazer a rede elétrica;
- Construir paredes;
- Fechar vãos da janela que será substituída.
- Rampa para acessar (entrada da porta)
- Instalar fraldario retratil
- Instalar novas divisórias;
- Instalar dispenser de sabonete, espelho, papel toalha e papel higiênico.

Legenda	
	Parede de Alvenaria a construir
	Alvenaria Existente
	Fechar vão da janela com bloco
	Divisória Nova Granito cinza andorinha

Nota:

1. Este projeto só deverá ser executado após a aprovação pelo Corpo de Bombeiro.
2. Conferir as medidas no local antes de qualquer intervenção.
3. Verificar a necessidade de Autorização ambiental na Secretaria de Verde e Meio Ambiente.

QUADRO DE JANELAS

SÍMBOLO	DIMENSÃO h x l (m)	MATERIAL	QUANT.
J01	1,00x0,60m	JANELA BASCULANTE, DE ALUMÍNIO, COR BRANCA.	01

QUADRO DE PORTAS

SÍMBOLO	DIMENSÃO h x l (m)	MATERIAL	PADRÃO	QUANT.
PM80	2,10m×0,80m	PORTA DE MADEIRA, BATENTE E FOLHA COR BRANCA	UMA FOLHA	01
PA80	1,80m×0,80m	PORTA VENEZIABA DE ALUMINIO PARA DIVISÓRIA DE BOXE, COR BRANCO	UMA FOLHA	04
PM90	2,10m×0,900m	PORTA DE MADEIRA COM PUXADOR, CONFORME NORMA 9050/2020	UMA FOLHA	01

TABELA DE ACABAMENTOS – PAREDES

1 (triângulo)	PORCELANATO INTERNO, BORDA ARREDONDADA, FOSCO, COR BRANCO, 60x60cm. DO PISO ATÉ O TETO

TABELA DE ACABAMENTOS – PISOS

1	PISO PORCELANATO INTERNO, CIMENTÍCIO, ANTIDERRAPANTE, BORDA RETA 60x60, COR CINZA.

TABELA DE ACABAMENTOS – LAJE

1	CHAPISCO, EMBOÇO E REBOCO DA LAJE. PINTAR TINTA BRANCA.

Demolição:

- Remover todas as bacias, luminárias, sanitárias, ralos, louças e lavatórios.
- Remover todas as portas de acesso ao banheiro e todas as portas dos boxes.
- Remover janela;
- Remover o piso e azulejo.
- Remover a rede de encanamento de água e esgoto;
- Realocar dois ralos.
- Demolir parede.
- Remover divisórias.

Legenda	
	Demolição de Piso.
	Remoção de portas, louças e vasos sanitários, chuveiros, luminárias.
	Alvenaria Existente
	Alvenaria a demolir

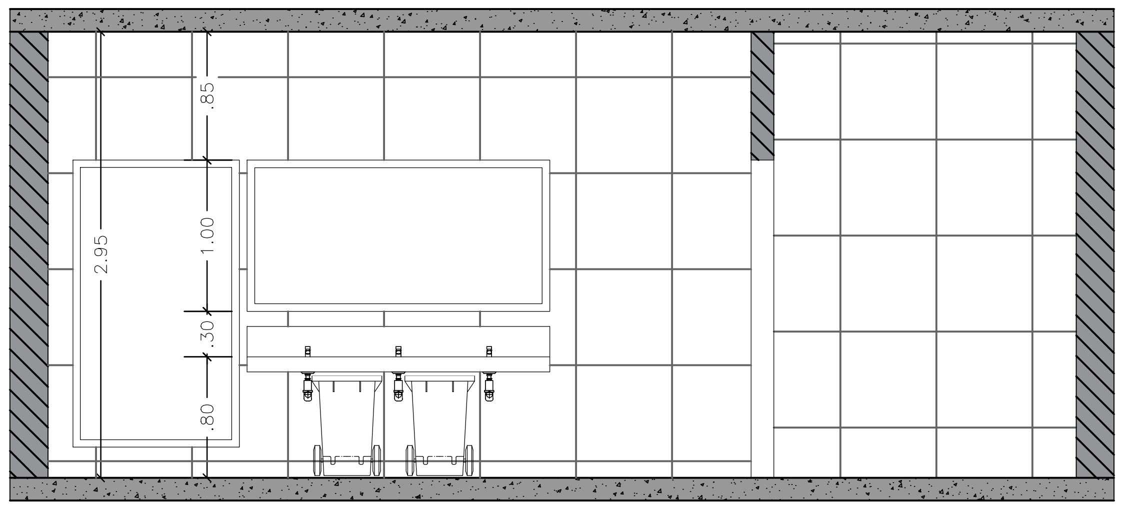

Sanitário Masculino– Térreo
Corte AA

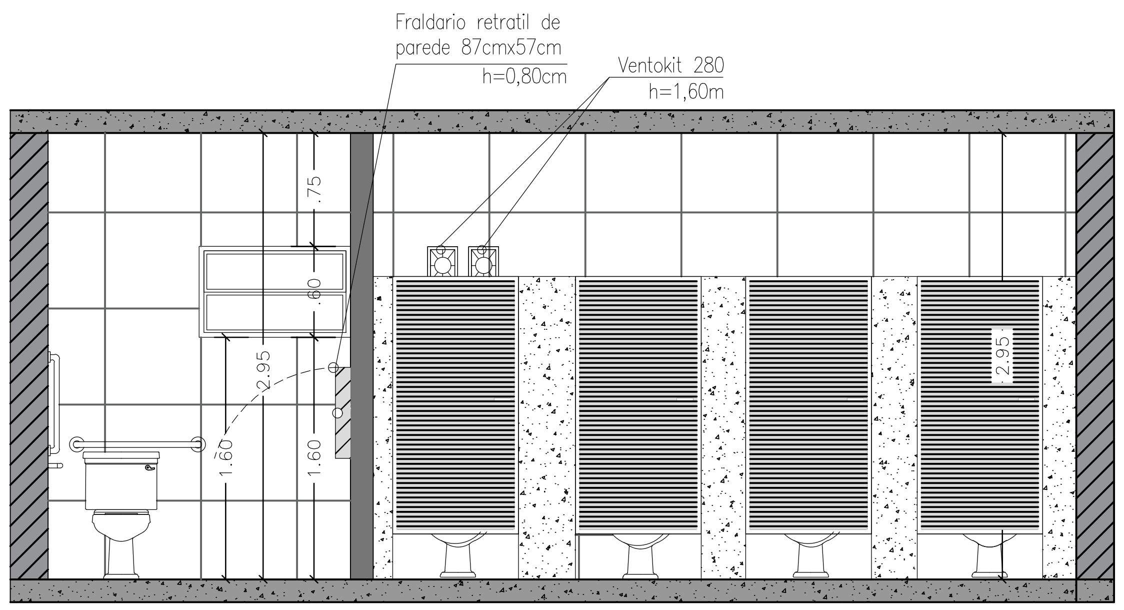

Sanitário Masculino– Térreo
Corte BB

PROJETO BÁSICO DE ARQUITETURA

- REFORMA DO GINÁSIO MARCÍLIO GUERRA - FASE 01
- SANITÁRIO MASCULINO - PLANTA E CORTES

Folha 6/9

ASSUNTO: *Projeto Arquitetônico de Reforma*

END. : *Rua Jacomo Zanchetta, 250 esquina, Sitio Paredão Ferraz de Vasconcelos/SP*

PROP.: *Prefeitura da Cidade de Ferraz de Vasconcelos*

CONTR. MUN.: 20.0002.0049–00

ESCALA: *1/50*

ZONA: Z4 – ZONA COMERCIAL

Situação sem escala:

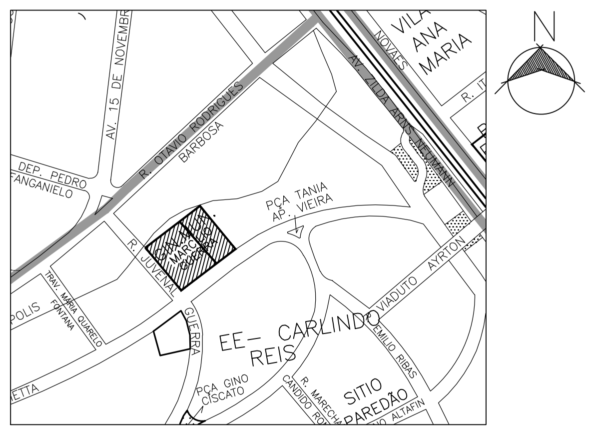

DECLARO QUE A APROVAÇÃO DO PROJETO POR PARTE DA PREFEITURA NÃO IMPLICA NO RECONHECIMENTO DO DIREITO DE PROPRIEDADE DO TERRENO.

Prop.: Prefeitura Municipal de Ferraz de Vasconcelos
CNPJ: 46.523.197/0001-44
PRISCILA CONCEIÇÃO GAMBALE VIEIRA MATOS
Prefeita Municipal

Áreas (m²) :

ÁREA DO TERRENO: 3.637,10m²
*conforme ficha de cadastro da P.M.F.V

ÁREA CONSTRUIDA EXISTENTE:
CENTRO ESPORTIVO: 1.709,80m²
*conforme ficha de cadastro da P.M.F.V

ÁREA OBJETO DA REFORMA: 2.110,1845m²
*conforme levantamento topografico

RESPONSÁVEL TÉCNICO
NATALIA DOMINGOS LIMA D SILVA
Arquiteta e Urbanista
CAU/BR: A61905-1
RRT: 16123982

Para uso da Prefeitura: