

JANELAS					
	L x H	P	ÁREA	MODELO	MATERIAL
J1	2,00 x 1,00	1,40	2,00	BASCULANTE	METAL/VIDRO
J2	2,80 x 1,00	1,30	2,80	BASCULANTE	METAL/VIDRO
J3	0,60 x 0,60	1,55	0,36	BASCULANTE	METAL/VIDRO
J4	0,50 x 0,90	1,20	0,45	BASCULANTE	METAL/VIDRO
J5	1,00 x 0,90	1,20	0,90	BASCULANTE	METAL/VIDRO
J6	2,00 x 0,80	1,60	1,60	BASCULANTE	METAL/VIDRO

PORTAS				
	L x H	ÁREA	MODELO	MATERIAL
P1	1,60 x 2,10	3,36	DUPLA / ABRIR	MADEIRA
P2	0,80 x 2,10	1,68	ABRIR	MADEIRA
P3	0,60 x 2,00	1,20	ABRIR	MADEIRA
P4	0,70 x 2,10	1,47	ABRIR	MADEIRA
P5	0,90 x 2,00	1,80	ABRIR	MADEIRA
P6	1,60 x 1,70	2,72	ABRIR	MADEIRA
P7	0,90 x 2,10	1,89	ABRIR	MADEIRA
P8	0,70 x 1,80	1,26	ABRIR	MADEIRA
P9	1,00 x 2,10	2,10	VAI E VEM	METAL
P10	1,00 x 2,10	2,10	ABRIR	METAL

LEGENDA	
	EXISTENTE
	A DEMOLIR
	A CONSTRUIR
	TOPOGRAFIA - TERRENO

QUADRO DE ÁREAS	
TERRENO (FICHA DE CADASTRO)	8.533,00M ²
TERRENO (EM USO)	1.667,52M ²
A DEMOLIR	460,00M ²
A CONSTRUIR	1.192,02M ²
ÁREA CONSTRUIDA TOTAL	1.205,59M ²

- NOTAS
- SERÁ REALIZADA A DEMOLIÇÃO DO TELHADO EXISTENTE, PARA A AMPLIAÇÃO E NIVELAMENTO DO PÉ DIREITO EXISTENTE E A CONSTRUIR.
 - PARA AMPLIAÇÃO DOS SANITÁRIOS DEVERÁ SER DEMOLIDO A PAREDE DOS FUNDOS, JUNTO COM ELEMENTOS SANITÁRIOS E DIVISÓRIAS EXISTENTES.
 - DURANTE UMA REFORMA POSTERIOR HOVE A INSTALAÇÃO DE PISO CERÂMICO NA SALA 01. CONSIDERAR A REMOÇÃO DO MESMO E RESTAURO OU NOVA APLICAÇÃO DE GRANILITE.
 - REMOÇÃO DA COBERTURA EXTERNA JUNTO COM OS PILARES E ALAMBRADOS.
 - SERÃO REMOVIDAS TODAS AS PORTAS EXISTENTES.
 - REMOVER FORRO EXISTENTE.

AV. JACIRA TEIXEIRA DE CAMARGO
 Acesso antiga Av. Circular - Lei nº 1.994/1.992
 160.00

PLANTA DE DEMOLIÇÃO
 ESCALA 1/100


PROJETO COMPLETO
 PLANTA DE DEMOLIÇÃO SOBREPOSTA A TOPOGRAFIA

FOLHA: 03/07
 ESCALAS: INDICADAS

OBRA: AMPLIAÇÃO E REFORMA DA EMEB VEREADOR ELIAS ANDERE

TÍTULO: HORIZONTAL

PROPRIETÁRIO:	PREFEITURA DA CIDADE DE FERRAZ DE VASCONCELOS		ZONA:	Z3	
LOGRADOURO:	RUA JACIRA TEIXEIRA DE CAMARGO	QUADRA:	N/T	LOTE:	P/A
BARRIO:	VILA ARBAME	MUNICÍPIO:	FERRAZ DE VASCONCELOS	ÍNDICE LIBERATÓRIO:	90%
INSCRIÇÃO CADASTRAL:	10.0091.0003-000		ÍNDICE DE OBRAS:	4	
			T.P.:	10%	

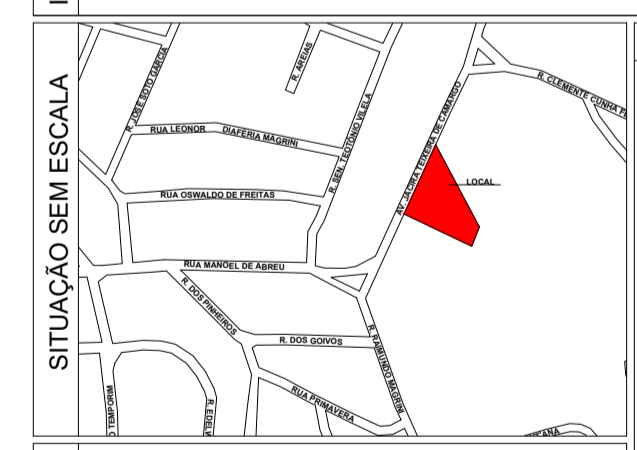

DECLARAÇÕES

Declaro que a aprovação do projeto não implica no reconhecimento por parte da Prefeitura do direito de propriedade do terreno e que a obra objeto deste projeto não será iniciada antes da retrada do alvará correspondente.

Declaro para os devidos fins de direito inclusive na esfera penal que este projeto obedece rigorosamente todas as disposições legais federais, estaduais e municipais que disciplinam os aspectos edilícios, ambientais e do ordenamento do uso do solo; bem como as normas técnicas brasileiras NBR's.

TERRENO (FICHA DE CADASTRO)	8.533,00M ²
TERRENO (EM USO)	1.667,52M ²
ÁREA CONSTRUIDA	1.205,59M ²

PROPRIETÁRIO: PREFEITURA DA CIDADE DE FERRAZ DE VASCONCELOS
 CNPJ: 46.523.197/0001-44
 PREFEITA MUNICIPAL: PRISCILA CONCEIÇÃO GAMBALÉ VIEIRA MATOS

AUTOR DO PROJETO: IGOR BATISTA ALMEIDA SANTOS E SILVA
 TÍTULO: ARQUITETO E URBANISTA
 CAU Nº: A305984-0
 RRT Nº: 1649642

DESENHISTA: EMILIANO ZAPATA PITER PELEGRINI
 TÍTULO: ARQUITETO E URBANISTA

PMFV

CONFRONTANTE
 JOÃO GOMES DE AQUINO RAMOS - ESPÓLIO
 Retalhamento Rita Ramos
 Lote NT Quadra NT
 10.0091.0001.000

EMEB HALIM ABISSAMRA