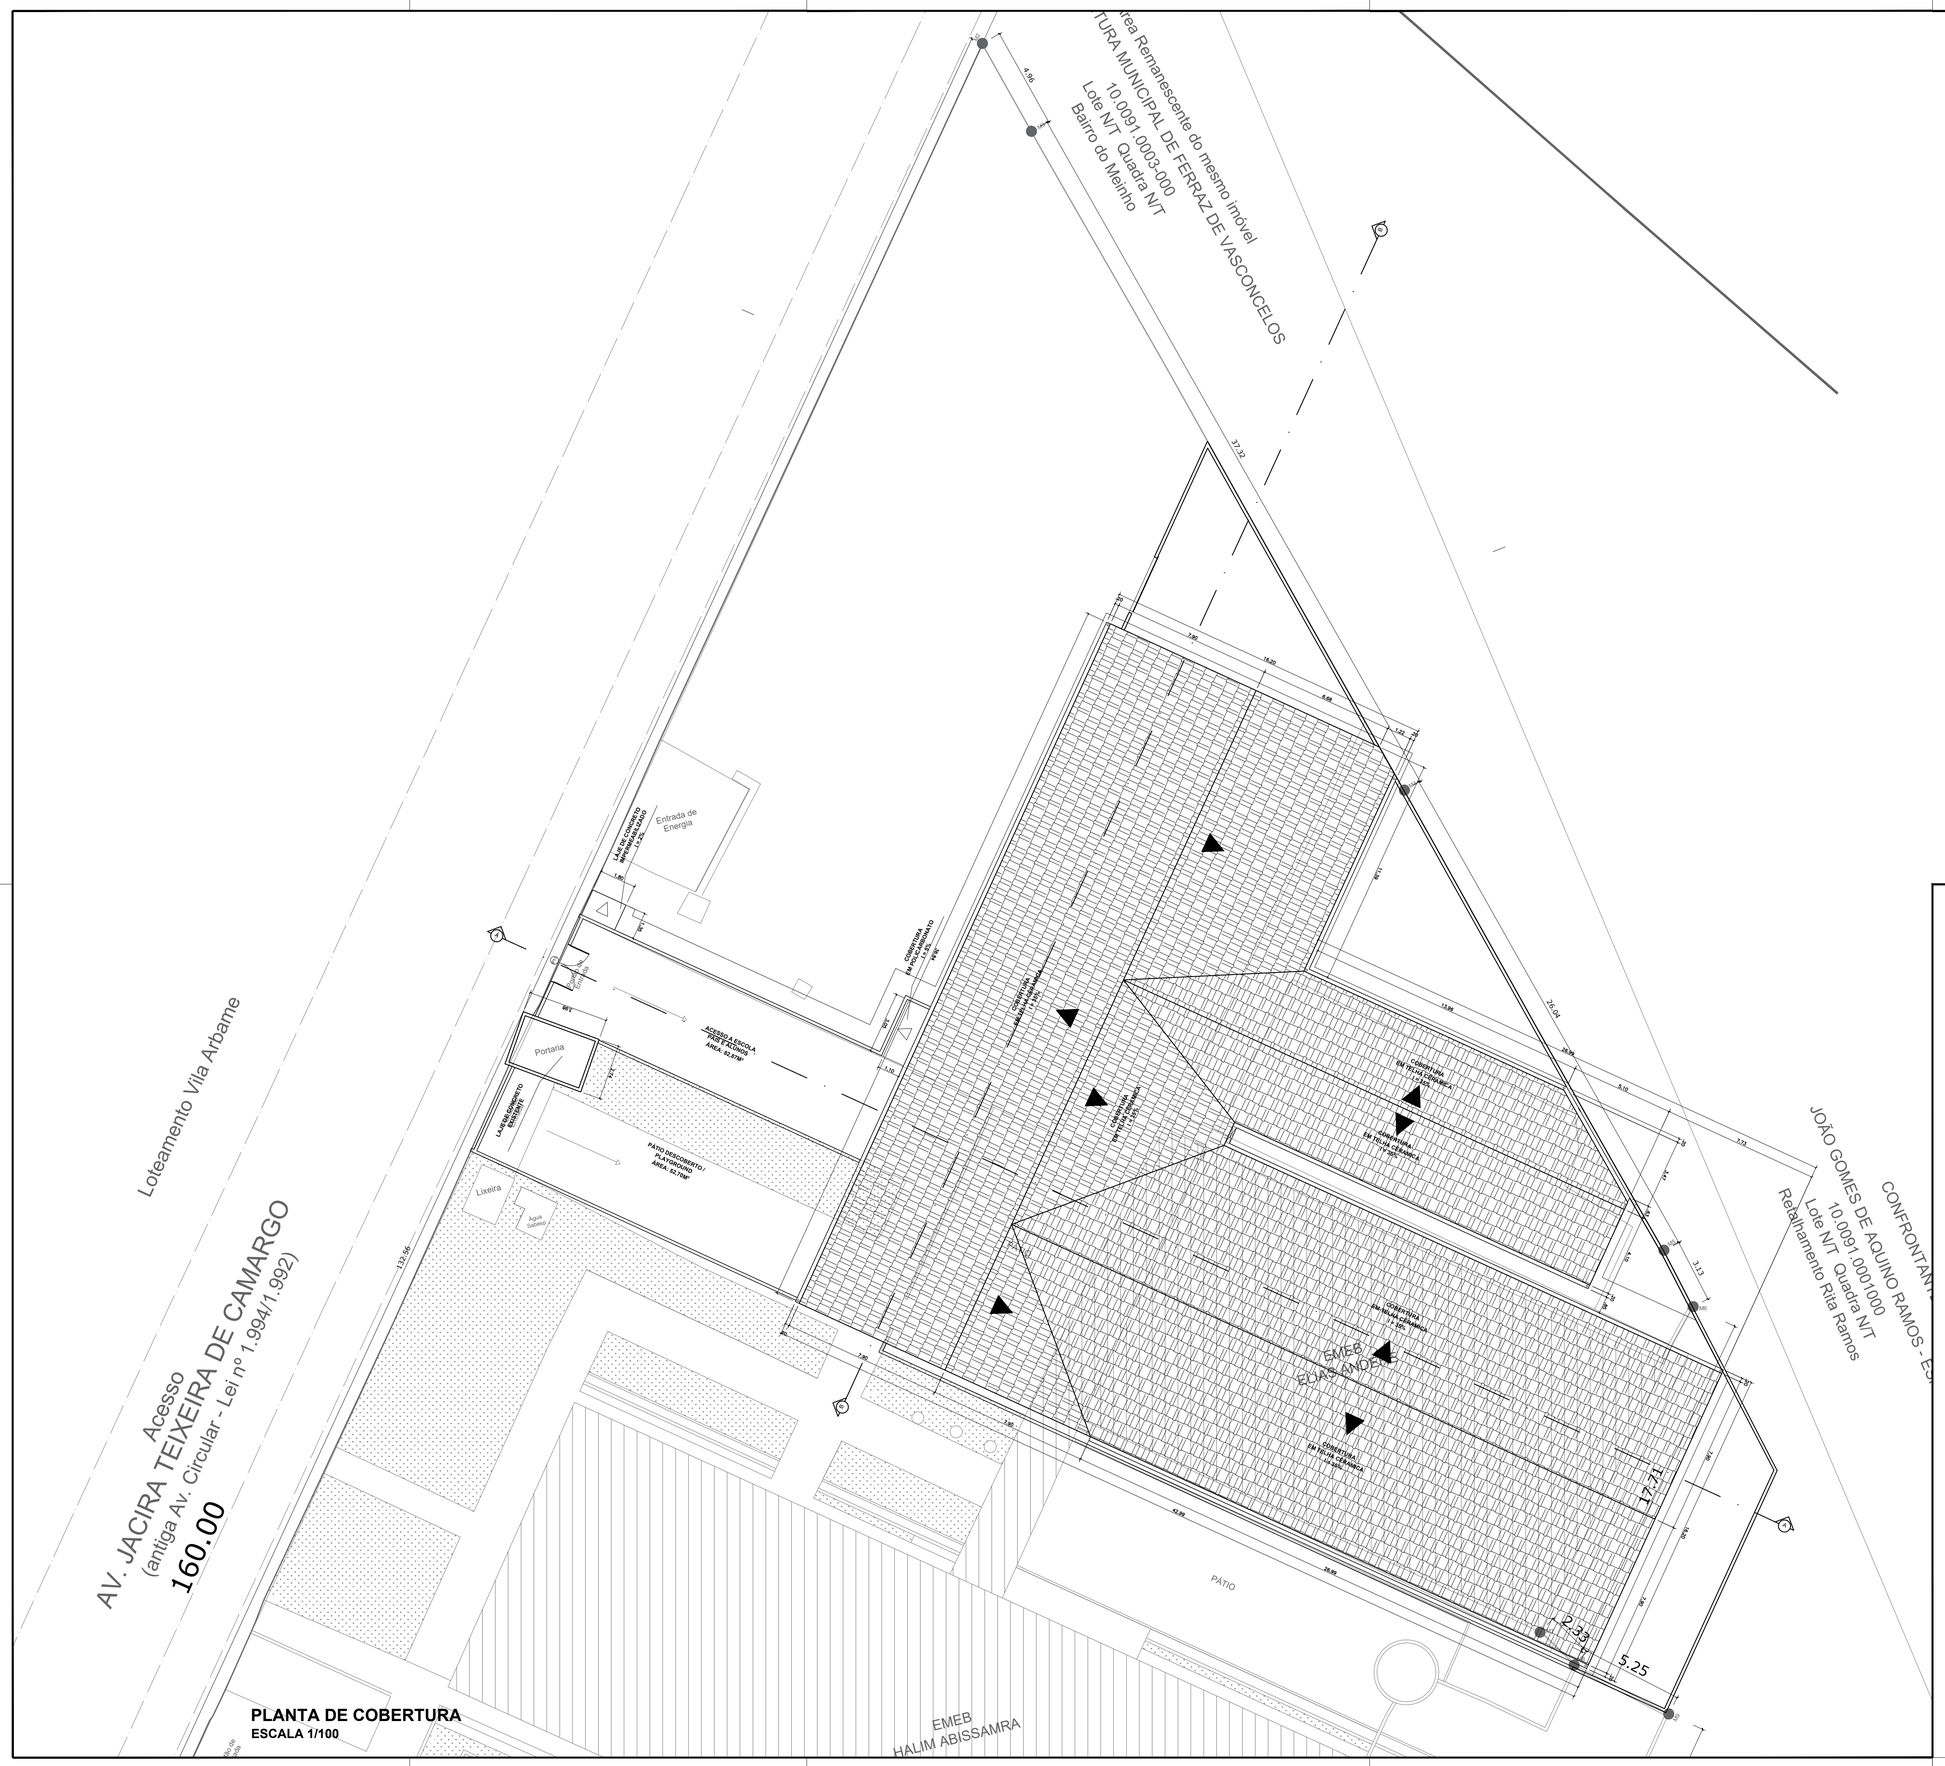

PROJETO COMPLETO

PLANTA DE COBERTURA SOBREPOSTA A TOPOGRÁFIA

FOLHA: 06/07

ESCALAS: INDICADAS

OBRA

AMPLIAÇÃO E REFORMA DA EMEB VEREADOR ELIAS ANDERE

TIPOLOGIA: HORIZONTAL

IDENTIFICAÇÃO DA OBRA

PROPRIETÁRIO: PREFEITURA DA CIDADE DE FERRAZ DE VASCONCELOS

LOGRADOURO: RUA JACIRA TEIXEIRA DE CAMARGO — QUADRA: N/T — LOTE: P/A

BAIRRO: VILA ARBAME — MUNICÍPIO: FERRAZ DE VASCONCELOS

INSCRIÇÃO CADASTRAL: 10.0091.0003-000

ÍNDICES URBANÍSTICOS

ZONA: Z3

T.O.: 90%

I.A.: 4

T.P.: 10 %

SITUAÇÃO SEM ESCALA

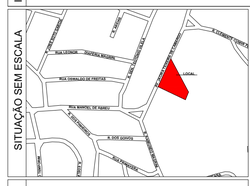

QUADRO DE ÁREAS

TERRENO (FICHA DE CADASTRO)..... 8.553,00M²

TERRENO (EM USO) 1.667,52M²

ÁREA CONSTRUÍDA 1.205,59M²

DECLARAÇÕES

Declaro que a aprovação do projeto não implica no reconhecimento por parte da Prefeitura do direito de propriedade do terreno e que a obra objeto deste projeto não será iniciada antes da retirada do alvará correspondente.

Declaro para os devidos fins de direito inclusive na esfera penal que este projeto obedece rigorosamente todas as disposições legais federais, estadais e municipais que disciplinam os aspectos edilícios, ambientais e do ordenamento do uso do solo; bem como as normas técnicas brasileiras NBR´s.

PROPRIETÁRIO: PREFEITURA DA CIDADE DE FERRAZ DE VASCONCELOS
CNPJ: 46.523.197/0001-44
PREFEITA MUNICIPAL:
PRISCILA CONCEIÇÃO GAMBALE VIEIRA MATOS

AUTOR DO PROJETO: IGOR BATISTA ALMEIDA SANTOS E SILVA
TÍTULO: ARQUITETO E URBANISTA
CAU Nº: A305084-0
RRT Nº: 16458543

DESENHISTA: EMILIANO ZAPATA PITER PELEGRINI
TÍTULO: ARQUITETO E URBANISTA

PMFV