


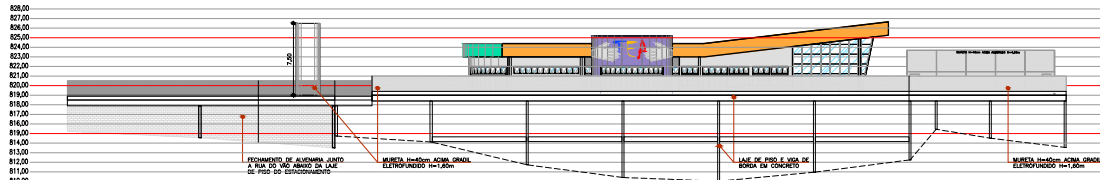
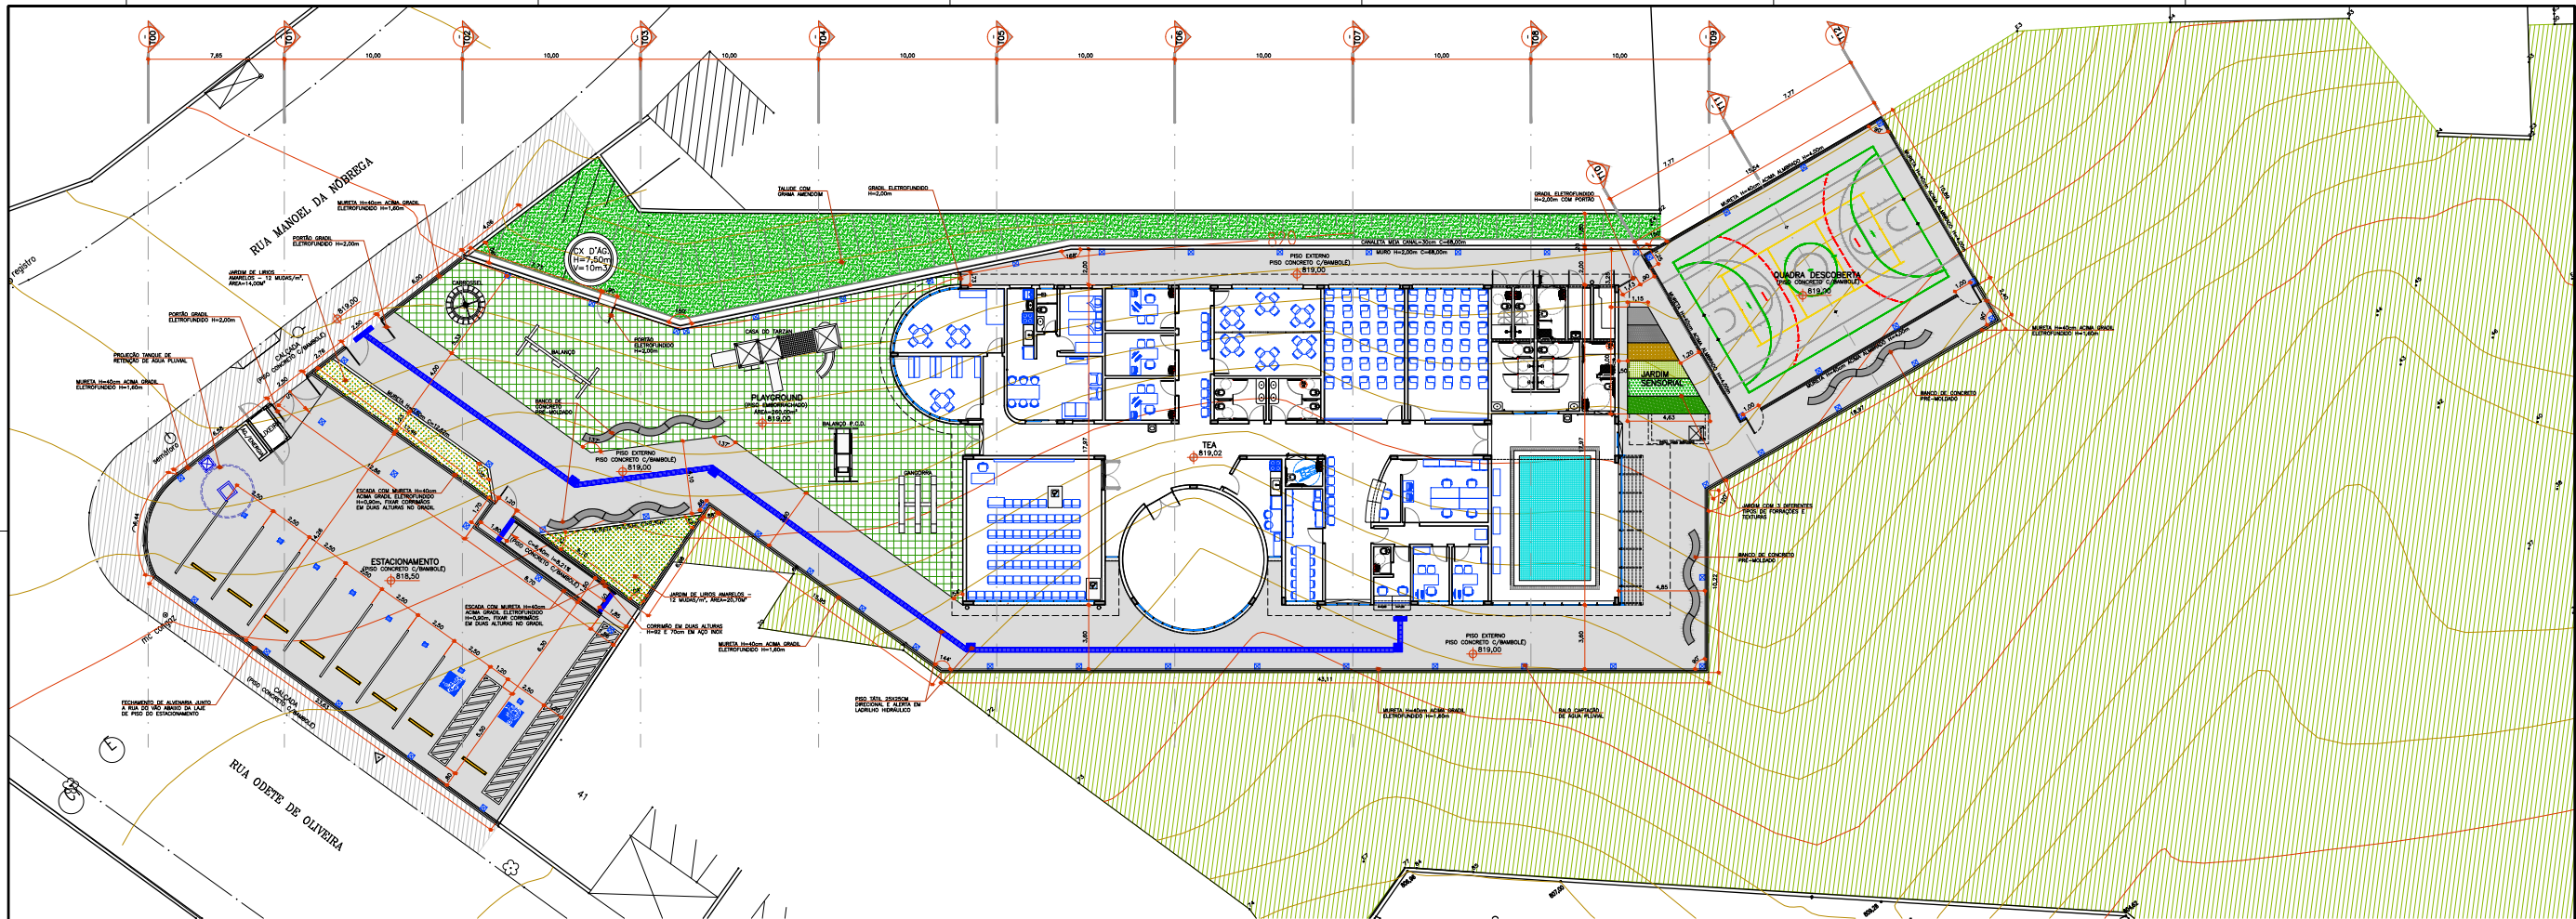
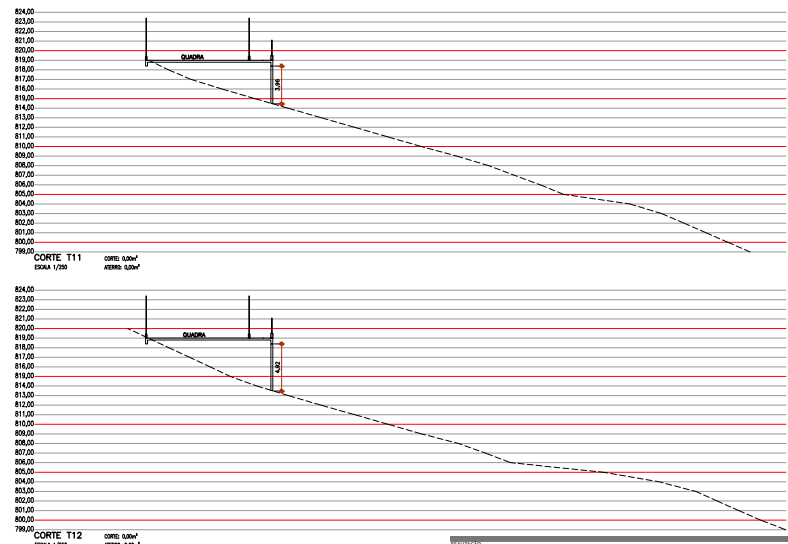


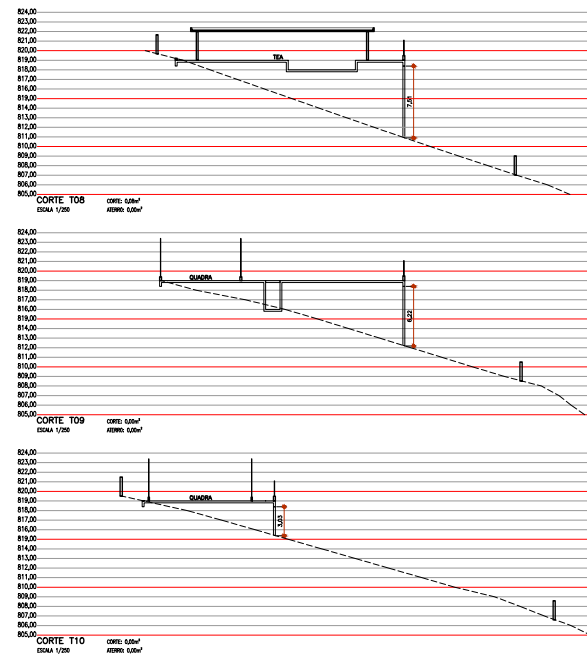


ANEXO XII - PROJETOS

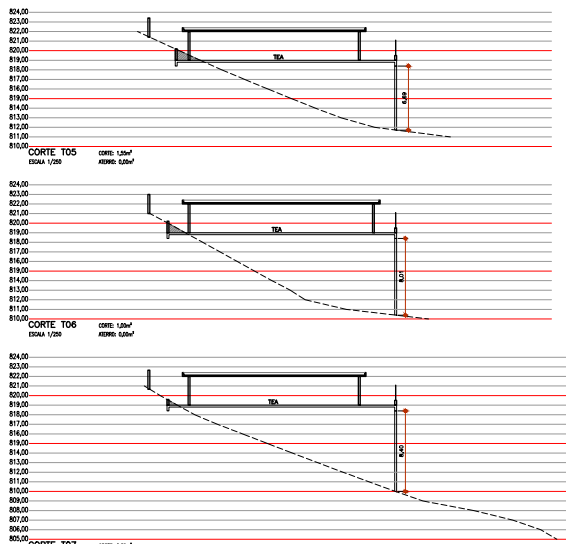

QUADRO DE ÁREAS	
DESCRIÇÃO E CONTEÚDO	ÁREAS
LOTE TOTAL (m²)	5.394,35
ÁREA CONSTRUIDA TOTAL (m²)	686,31
ÁREA DE PROTEÇÃO DA OBRIGAÇÃO (m²)	780,00
ÁREA MANEJO DE ÁGUA (m²)	350,00
ESTACIONAMENTO DE COBERTO (m²)	343,39
QUADRA ESPORTIVA DE COBERTO (m²)	168,39
COEF. APROPRIAÇÃO DO PROJETO	0,13
TAXA DE OCUPAÇÃO DO PROJETO	0,13
TAXA DE PERMEABILIDADE DO PROJETO	0,48

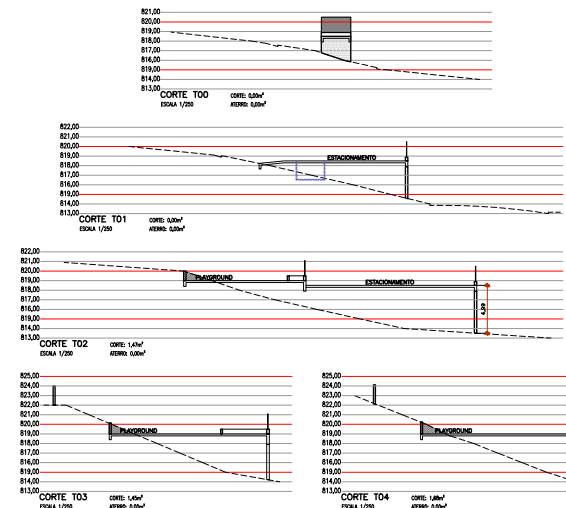

PROJETO DE ARQUITETURA	
TEA DIADEMA	
RUA MANOEL DA NOBREGA, 511	
EXECUTIVO	
ARQUITETURA	
IMPLANTAÇÃO	
DATA: 10/05/2025	REVISÃO: 001
ESCALA: 1:100 e 1:200	FOLHA: 01

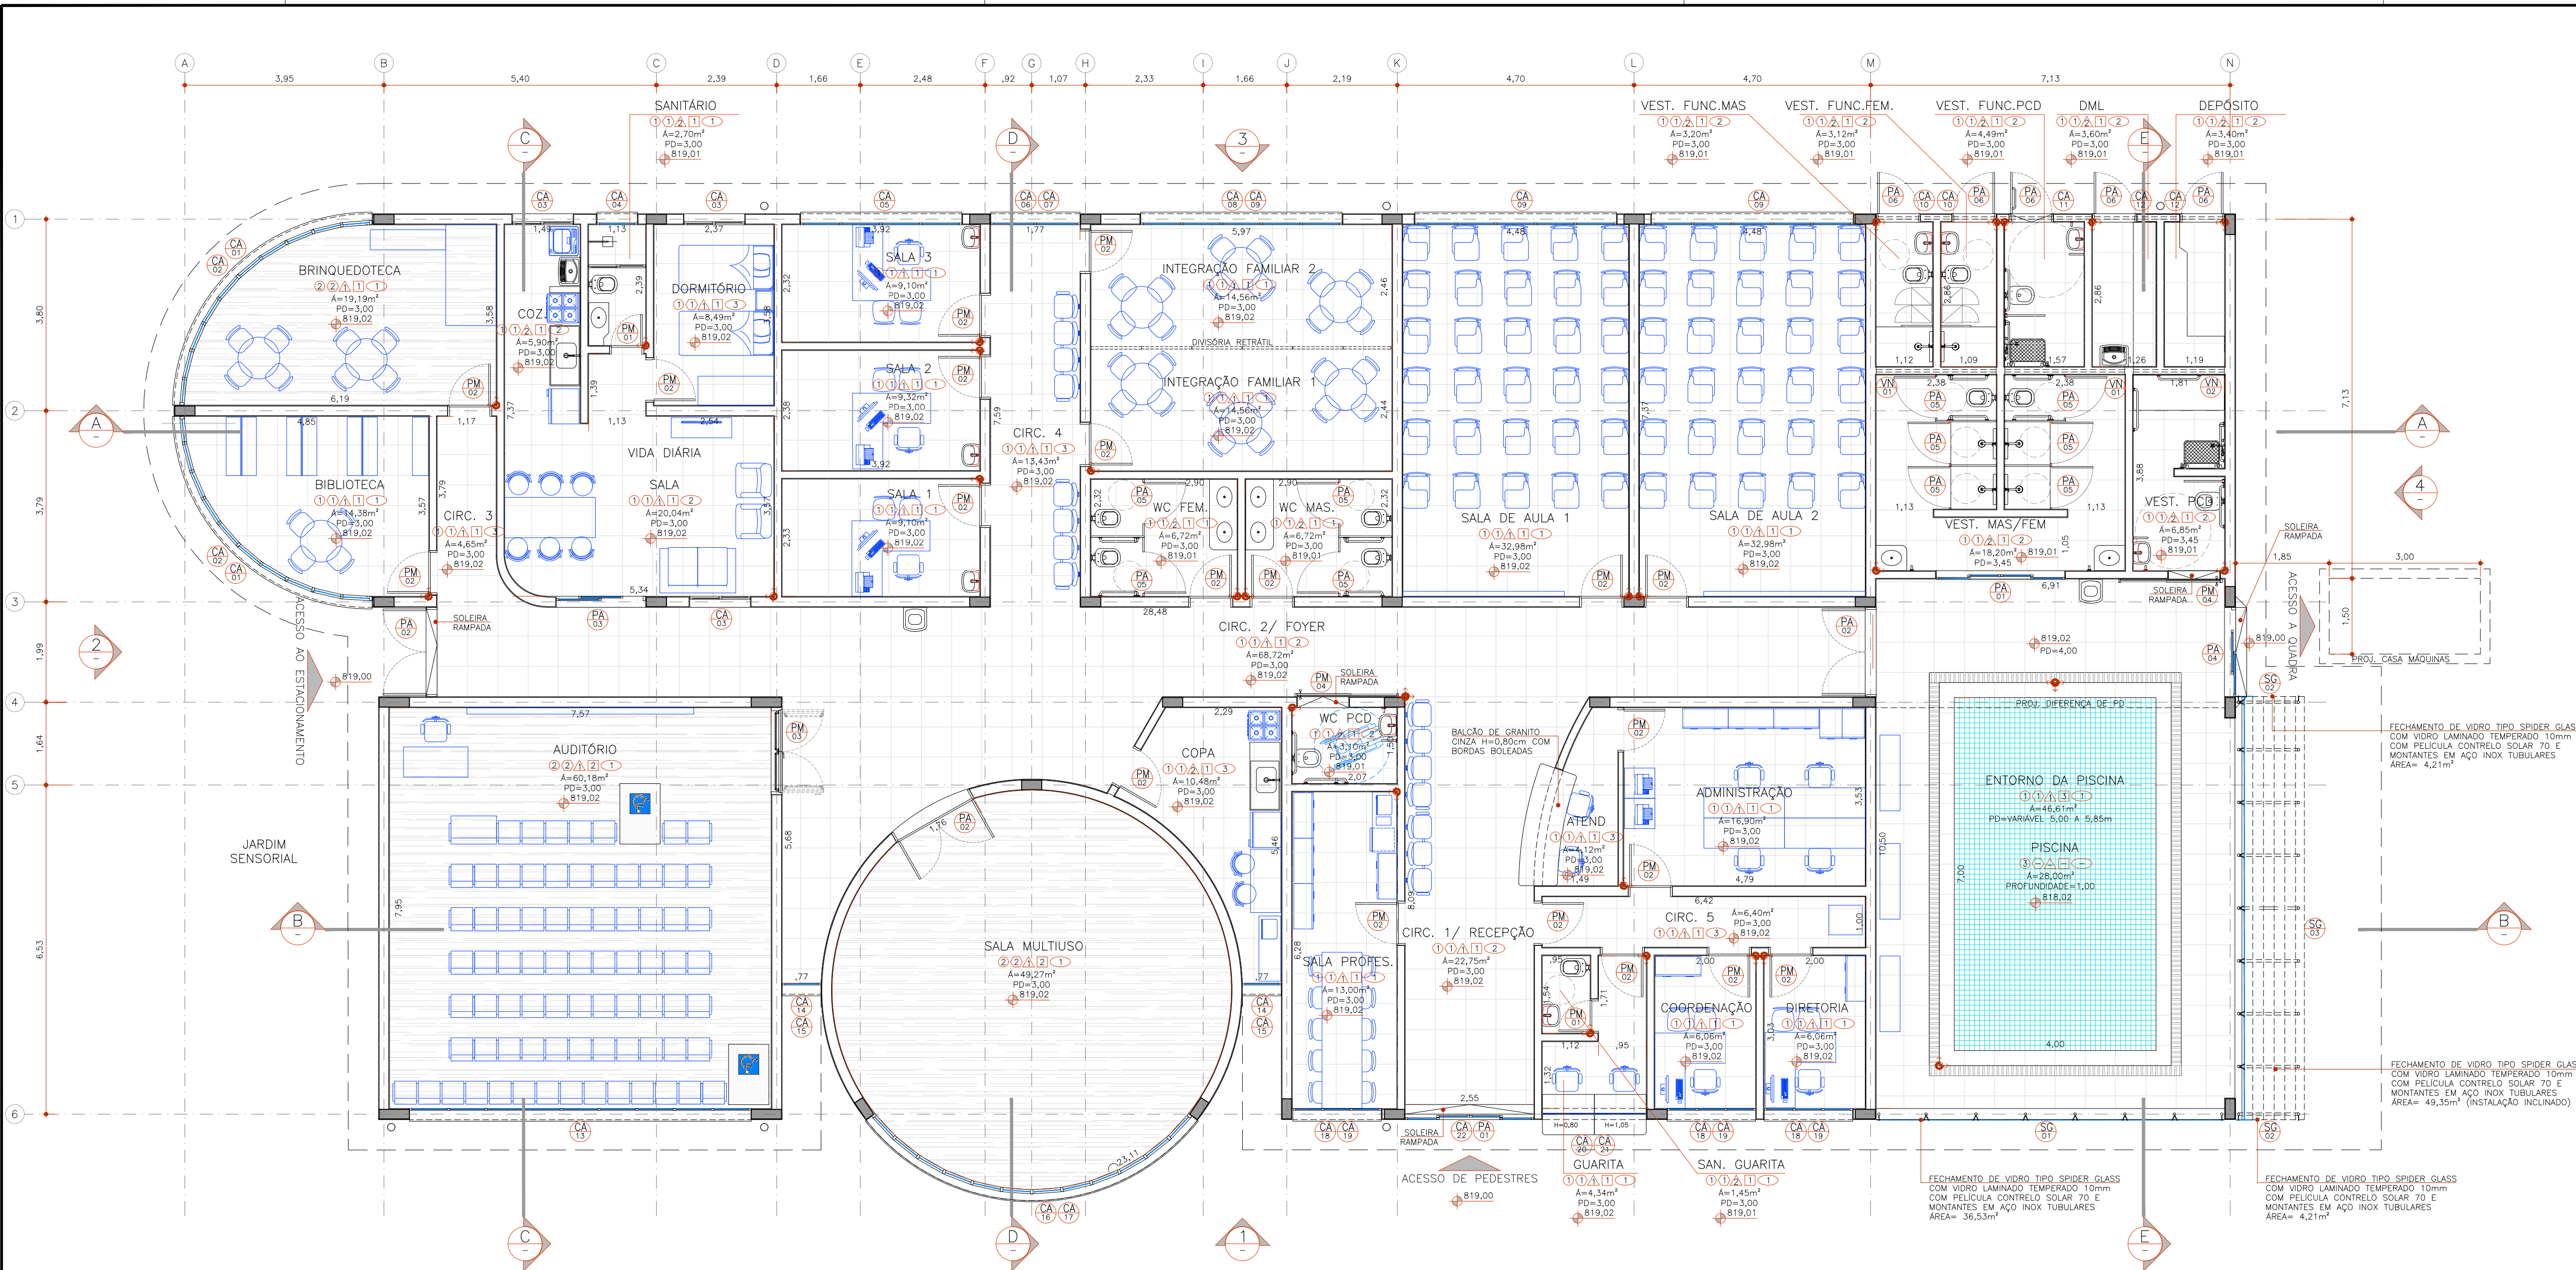

- ACABAMENTOS
- PISO
- 1 PORCELANATO TÉCNICO ACABAMENTO ACETINADO/NATURAL, GRUPO DE ABSORÇÃO Bio, BORDA RETIFICADA DIM. 60x60cm OU MAIOR - COR CINZA CLARO
 - 2 PISO VINÍLICO EM MANTA, ESPESURA 2,0mm, PARA TRÁFEGO MÉDIO, COR CINZA MÉDIO, COM APLICAÇÃO DE IMPERMEABILIZANTE ACRÍLICO
 - 3 PASTILHA CERÂMICA 10x10cm LINHA PISCINA COR BRANCA (PAREDES E FUNDO DA PISCINA)
 - 4 PISO EM CONCRETO DESEMPENADO. ACABAMENTO COM BAMBOLE
 - 5 BLOCOS DE CONCRETO INTERTRAVADO DE 10x20x8cm DE 50 MPa
- RODAPÉ
- 1 PORCELANATO TÉCNICO ACABAMENTO ACETINADO/NATURAL PARA ÁREA INTERNA, GRUPO DE ABSORÇÃO Bio, BORDA RETIFICADA DIM. 60x10cm OU MAIOR - COR CINZA CLARO, SEGUIR A PAGINAÇÃO DO PISO
 - 2 VINÍLICO MESMO DO PISO H=7,00cm
- PAREDE
- 1 PINTURA LÁTEX ACRÍLICO SOBRE MASSA PVA, ACETINADA E LAVÁVEL, MÍNIMO 2 DEMÃO, COR BRANCO GELO + BARRADO EM ESMALTE EPOXI À BASE D'ÁGUA H=1,50m A PARTIR DO PISO COR BRANCO GELO
 - 2 BARRADO AZULEJOS BRANCOS ACETINADO 20x20cm OU MAIOR H=2,20m E ACIMA PINTURA COM ESMALTE À BASE D'ÁGUA ATÉ O FORRO SOBRE MASSA ACRÍLICA COR BRANCO NEVE
 - 3 PINTURA ARTÍSTICA (GRAFITE) COM LÁTEX ACRÍLICO PREMIUM
 - 4 PINTURA LÁTEX ACRÍLICO PREMIUM (ÁREA EXTERNA) SOBRE MASSA ÚNICA, PARA ÁREA EXTERNA, MÍNIMO 2 DEMÃO, CORES VER NAS ELEVAÇÕES
- TETO
- 1 FORRO MONOLÍTICO EM GESSO ACARTONADO COM PINTURA LÁTEX PVA SOBRE MASSA PVA, FOSCA, MÍNIMO 2 DEMÃO, COR BRANCO NEVE
 - 2 FORRO MODULAR EM FIBRA MINERAL COM PLACAS ACÓSTICAS REMOVIVEIS DE 625 x 625mm
 - 3 LAJE SEM FORRO COM PINTURA LÁTEX PVA SOBRE MASSA PVA, FOSCA, MÍNIMO 2 DEMÃO, COR BRANCO NEVE
- SOLEIRA
- 1 BAGUETE EM GRANITO, COR CINZA ANDORINHA, ACABAMENTO POLIDO, LARGURA DA FOLHA DA PORTA E ABAIXO DESTA
 - 2 SOLEIRA EM GRANITO, COR CINZA ANDORINHA, ACABAMENTO POLIDO, LARGURA DO BATENTE OU MAIOR CONFORMA INDICADO NO PROJETO
 - 3 SOLEIRA MESMO DO PISO EM CONTINUIDADE DA CIRCULAÇÃO
- LEGENDA
- ESTRUTURA DE CONCRETO ARMADO COM REVESTIMENTO EM ARGAMASSA
 - ALVENARIA COM BLOCOS DE CONCRETO COM REVESTIMENTO EM ARGAMASSA
 - INÍCIO DA PAGINAÇÃO DA PISO


TEA DIADEMA
PLANTA CIVIL E LAYOUT

ESCALA 1:100

CAIXILHOS E PORTAS

CAIXILHO DE ALUMÍNIO COM PINTURA ELETROSTÁTICA BRANCA TIPO MAXIMAR COM VIDRO FIXO TRANSPARENTE LAMINADO 10,0mm E PELÍCULA DE CONTROLE SOLAR										CAIXILHO DE ALUMÍNIO COM PINTURA ELETROSTÁTICA BRANCA TIPO MAXIMAR COM VIDRO TRANSPARENTE LAMINADO 6,0mm E PELÍCULA DE CONTROLE SOLAR									
Código	Largura(m)	Altura(m)	Pelot(m)	Área unit. (m²)	Quantidade	Código	Largura(m)	Altura(m)	Pelot(m)	Área unit. (m²)	Quantidade								
CA 01	5,85	1,85	0,40	10,82	1	CA 09	4,00	0,75	2,25/1,35 (sem Alu)	3,00	2								
Área total (m²)					21,65	Área total (m²)					15,00								
Quantidade total (unid.)					2	Quantidade total (unid.)					2								
CAIXILHO DE ALUMÍNIO COM PINTURA ELETROSTÁTICA BRANCA TIPO MAXIMAR COM VIDRO TRANSPARENTE LAMINADO 6,0mm E PELÍCULA DE CONTROLE SOLAR										CAIXILHO DE ALUMÍNIO COM PINTURA ELETROSTÁTICA BRANCA TIPO VENTILAÇÃO PERMANENTE COM VIDROS TRANSPARENTES LAMINADOS 6,0mm TRANSPARENTES									
Código	Largura(m)	Altura(m)	Pelot(m)	Área unit. (m²)	Quantidade	Código	Largura(m)	Altura(m)	Pelot(m)	Área unit. (m²)	Quantidade								
CA 02	5,85	0,75	2,25	4,39	1	CA 10	1,09	0,45	2,55/3,00	0,49	2								
Área total (m²)					8,78	Área total (m²)					1,95								
Quantidade total (unid.)					2	Quantidade total (unid.)					2								
CAIXILHO DE ALUMÍNIO COM PINTURA ELETROSTÁTICA BRANCA TIPO MAXIMAR COM VIDRO TRANSPARENTE LAMINADO 6,0mm E PELÍCULA DE CONTROLE SOLAR										CAIXILHO DE ALUMÍNIO COM PINTURA ELETROSTÁTICA BRANCA TIPO VENTILAÇÃO PERMANENTE COM VIDROS TRANSPARENTES LAMINADOS 6,0mm TRANSPARENTES									
Código	Largura(m)	Altura(m)	Pelot(m)	Área unit. (m²)	Quantidade	Código	Largura(m)	Altura(m)	Pelot(m)	Área unit. (m²)	Quantidade								
CA 03	1,20	1,00	1,14	1,20	1	CA 11	1,57	0,45	2,55/3,00	0,71	2								
Área total (m²)					3,60	Área total (m²)					1,41								
Quantidade total (unid.)					3	Quantidade total (unid.)					2								
CAIXILHO DE ALUMÍNIO COM PINTURA ELETROSTÁTICA BRANCA TIPO MAXIMAR COM VIDRO COMUM TIPO FANTASIA 6,0mm										CAIXILHO DE ALUMÍNIO COM PINTURA ELETROSTÁTICA BRANCA TIPO VENTILAÇÃO PERMANENTE COM VIDROS TRANSPARENTES LAMINADOS 6,0mm TRANSPARENTES									
Código	Largura(m)	Altura(m)	Pelot(m)	Área unit. (m²)	Quantidade	Código	Largura(m)	Altura(m)	Pelot(m)	Área unit. (m²)	Quantidade								
CA 04	0,80	0,60	1,54	0,48	1	CA 12	1,15	0,45	2,55/3,00	0,52	2								
Área total (m²)					0,48	Área total (m²)					2,07								
Quantidade total (unid.)					1	Quantidade total (unid.)					2								
CAIXILHO DE ALUMÍNIO COM PINTURA ELETROSTÁTICA BRANCA TIPO MAXIMAR COM VIDRO TRANSPARENTE LAMINADO 6,0mm E PELÍCULA DE CONTROLE SOLAR										CAIXILHO DE ALUMÍNIO COM PINTURA ELETROSTÁTICA BRANCA TIPO MAXIMAR COM VIDRO TRANSPARENTE LAMINADO 6,0mm E PELÍCULA DE CONTROLE SOLAR									
Código	Largura(m)	Altura(m)	Pelot(m)	Área unit. (m²)	Quantidade	Código	Largura(m)	Altura(m)	Pelot(m)	Área unit. (m²)	Quantidade								
CA 05	2,60	0,75	2,25	2,40	1	CA 13	0,79	0,75	2,25	5,00	1								
Área total (m²)					2,40	Área total (m²)					5,00								
Quantidade total (unid.)					1	Quantidade total (unid.)					1								
CAIXILHO DE ALUMÍNIO COM PINTURA ELETROSTÁTICA BRANCA TIPO MAXIMAR COM VIDRO TRANSPARENTE LAMINADO 10,0mm E PELÍCULA DE CONTROLE SOLAR										CAIXILHO DE ALUMÍNIO COM PINTURA ELETROSTÁTICA BRANCA TIPO MAXIMAR COM VIDRO TRANSPARENTE LAMINADO 6,0mm E PELÍCULA DE CONTROLE SOLAR									
Código	Largura(m)	Altura(m)	Pelot(m)	Área unit. (m²)	Quantidade	Código	Largura(m)	Altura(m)	Pelot(m)	Área unit. (m²)	Quantidade								
CA 06	1,77	1,85	0,40	3,27	1	CA 14	0,77	1,85	0,40	1,42	2								
Área total (m²)					3,27	Área total (m²)					2,85								
Quantidade total (unid.)					1	Quantidade total (unid.)					2								
CAIXILHO DE ALUMÍNIO COM PINTURA ELETROSTÁTICA BRANCA TIPO MAXIMAR COM VIDRO TRANSPARENTE LAMINADO 6,0mm E PELÍCULA DE CONTROLE SOLAR										CAIXILHO DE ALUMÍNIO COM PINTURA ELETROSTÁTICA BRANCA TIPO MAXIMAR COM VIDRO TRANSPARENTE LAMINADO 6,0mm E PELÍCULA DE CONTROLE SOLAR									
Código	Largura(m)	Altura(m)	Pelot(m)	Área unit. (m²)	Quantidade	Código	Largura(m)	Altura(m)	Pelot(m)	Área unit. (m²)	Quantidade								
CA 07	1,77	0,75	2,25	1,33	1	CA 15	0,77	0,75	2,25	0,36	1								
Área total (m²)					1,33	Área total (m²)					1,15								
Quantidade total (unid.)					1	Quantidade total (unid.)					1								
CAIXILHO DE ALUMÍNIO COM PINTURA ELETROSTÁTICA BRANCA TIPO MAXIMAR COM VIDRO TRANSPARENTE LAMINADO 10,0mm E PELÍCULA DE CONTROLE SOLAR										CAIXILHO DE ALUMÍNIO COM PINTURA ELETROSTÁTICA BRANCA TIPO MAXIMAR COM VIDRO TRANSPARENTE LAMINADO 6,0mm E PELÍCULA DE CONTROLE SOLAR									
Código	Largura(m)	Altura(m)	Pelot(m)	Área unit. (m²)	Quantidade	Código	Largura(m)	Altura(m)	Pelot(m)	Área unit. (m²)	Quantidade								
CA 08	4,00	1,85	0,40	7,40	1	CA 16	1,70	1,85	0,40	13,51	1								
Área total (m²)					7,40	Área total (m²)					13,51								
Quantidade total (unid.)					1	Quantidade total (unid.)					1								
CAIXILHO DE ALUMÍNIO COM PINTURA ELETROSTÁTICA BRANCA TIPO MAXIMAR COM VIDRO TRANSPARENTE LAMINADO 6,0mm E PELÍCULA DE CONTROLE SOLAR										CAIXILHO DE ALUMÍNIO COM PINTURA ELETROSTÁTICA BRANCA TIPO MAXIMAR COM VIDRO TRANSPARENTE LAMINADO 6,0mm E PELÍCULA DE CONTROLE SOLAR									
Código	Largura(m)	Altura(m)	Pelot(m)	Área unit. (m²)	Quantidade	Código	Largura(m)	Altura(m)	Pelot(m)	Área unit. (m²)	Quantidade								
CA 09	4,00	0,75	2,25/1,35 (sem Alu)	3,00	2	CA 17	7,30	0,75	2,25	5,48	1								
Área total (m²)					15,00	Área total (m²)					5,48								
Quantidade total (unid.)					2	Quantidade total (unid.)					1								
CAIXILHO DE ALUMÍNIO COM PINTURA ELETROSTÁTICA BRANCA TIPO MAXIMAR COM VIDRO TRANSPARENTE LAMINADO 6,0mm E PELÍCULA DE CONTROLE SOLAR										CAIXILHO DE ALUMÍNIO COM PINTURA ELETROSTÁTICA BRANCA TIPO MAXIMAR COM VIDRO TRANSPARENTE LAMINADO 6,0mm E PELÍCULA DE CONTROLE SOLAR									
Código	Largura(m)	Altura(m)	Pelot(m)	Área unit. (m²)	Quantidade	Código	Largura(m)	Altura(m)	Pelot(m)	Área unit. (m²)	Quantidade								
CA 10	1,09	0,45	2,55/3,00	0,49	2	CA 18	1,75	1,22	1,03	2,14	1								
Área total (m²)					1,95	Área total (m²)					6,41								
Quantidade total (unid.)					2	Quantidade total (unid.)					1								
CAIXILHO DE ALUMÍNIO COM PINTURA ELETROSTÁTICA BRANCA TIPO MAXIMAR COM VIDRO TRANSPARENTE LAMINADO 6,0mm E PELÍCULA DE CONTROLE SOLAR										CAIXILHO DE ALUMÍNIO COM PINTURA ELETROSTÁTICA BRANCA TIPO MAXIMAR COM VIDRO TRANSPARENTE LAMINADO 6,0mm E PELÍCULA DE CONTROLE SOLAR									
Código	Largura(m)	Altura(m)	Pelot(m)	Área unit. (m²)	Quantidade	Código	Largura(m)	Altura(m)	Pelot(m)	Área unit. (m²)	Quantidade								
CA 11	1,57	0,45	2,55/3,00	0,71	2	CA 19	1,75	0,75	2,25	1,31	1								
Área total (m²)					1,41	Área total (m²)					3,94								
Quantidade total (unid.)					2	Quantidade total (unid.)					1								
CAIXILHO DE ALUMÍNIO COM PINTURA ELETROSTÁTICA BRANCA TIPO MAXIMAR COM VIDRO TRANSPARENTE LAMINADO 6,0mm E PELÍCULA DE CONTROLE SOLAR										CAIXILHO DE ALUMÍNIO COM PINTURA ELETROSTÁTICA BRANCA TIPO MAXIMAR COM VIDRO TRANSPARENTE LAMINADO 6,0mm E PELÍCULA DE CONTROLE SOLAR									
Código	Largura(m)	Altura(m)	Pelot(m)	Área unit. (m²)	Quantidade	Código	Largura(m)	Altura(m)	Pelot(m)	Área unit. (m²)	Quantidade								
CA 12	1,15	0,45	2,55/3,00	0,52	2	CA 20	2,00	1,35	0,92	2,74	1								
Área total (m²)					2,07	Área total (m²)					2,74								
Quantidade total (unid.)					2	Quantidade total (unid.)					1								
CAIXILHO DE ALUMÍNIO COM PINTURA ELETROSTÁTICA BRANCA TIPO MAXIMAR COM VIDRO TRANSPARENTE LAMINADO 6,0mm E PELÍCULA DE CONTROLE SOLAR										CAIXILHO DE ALUMÍNIO COM PINTURA ELETROSTÁTICA BRANCA TIPO MAXIMAR COM VIDRO TRANSPARENTE LAMINADO 6,0mm E PELÍCULA DE CONTROLE SOLAR									
Código	Largura(m)	Altura(m)	Pelot(m)	Área unit. (m²)	Quantidade	Código	Largura(m)	Altura(m)	Pelot(m)	Área unit. (m²)	Quantidade								
CA 13	0,79	0,75	2,25	5,00	1	CA 21	2,06	0,75	2,25	1,55	1								
Área total (m²)					5,00	Área total (m²)					1,55								
Quantidade total (unid.)					1	Quantidade total (unid.)					1								
CAIXILHO DE ALUMÍNIO COM PINTURA ELETROSTÁTICA BRANCA TIPO MAXIMAR COM VIDRO TRANSPARENTE LAMINADO 6,0mm E PELÍCULA DE CONTROLE SOLAR										CAIXILHO DE ALUMÍNIO COM PINTURA ELETROSTÁTICA BRANCA TIPO MAXIMAR COM VIDRO TRANSPARENTE LAMINADO 6,0mm E PELÍCULA DE CONTROLE SOLAR									
Código	Largura(m)	Altura(m)	Pelot(m)	Área unit. (m²)	Quantidade	Código	Largura(m)	Altura(m)	Pelot(m)	Área unit. (m²)	Quantidade								
CA 14	0,77	1,85	0,40	1,42	2	CA 22	2,60	0,75	2,25	1,05	1								
Área total (m²)					2,85	Área total (m²)					1,95								
Quantidade total (unid.)					2	Quantidade total (unid.)					1								
CAIXILHO DE ALUMÍNIO COM PINTURA ELETROSTÁTICA BRANCA TIPO MAXIMAR COM VIDRO TRANSPARENTE LAMINADO 6,0mm E PELÍCULA DE CONTROLE SOLAR										CAIXILHO DE ALUMÍNIO COM PINTURA ELETROSTÁTICA BRANCA TIPO MAXIMAR COM VIDRO TRANSPARENTE LAMINADO 6,0mm E PELÍCULA DE CONTROLE SOLAR									
Código	Largura(m)	Altura(m)	Pelot(m)	Área unit. (m²)	Quantidade	Código	Largura(m)	Altura(m)	Pelot(m)	Área unit. (m²)	Quantidade								
CA 15	0,77	0,75	2,25	0,36	1	CA 23	2,60	0,75	2,25	1,05	1								
Área total (m²)					1,15	Área total (m²)					1,95								
Quantidade total (unid.)					1	Quantidade total (unid.)					1								
CAIXILHO DE ALUMÍNIO COM PINTURA ELETROSTÁTICA BRANCA TIPO MAXIMAR COM VIDRO TRANSPARENTE LAMINADO 6,0mm E PELÍCULA DE CONTROLE SOLAR										CAIXILHO DE ALUMÍNIO COM PINTURA ELETROSTÁTICA BRANCA TIPO MAXIMAR COM VIDRO TRANSPARENTE LAMINADO 6,0mm E PELÍCULA DE CONTROLE SOLAR									
Código	Largura(m)	Altura(m)	Pelot(m)	Área unit. (m²)	Quantidade	Código	Largura(m)	Altura(m)	Pelot(m)	Área unit. (m²)	Quantidade								
CA 16	1,70	1,85	0,40	13,51	1	CA 24	2,60	0,75	2,25	1,05	1								
Área total (m²)					13,51	Área total (m²)					1,95								
Quantidade total (unid.)					1	Quantidade total (unid.)					1								
CAIXILHO DE ALUMÍNIO COM PINTURA ELETROSTÁTICA BRANCA TIPO MAXIMAR COM VIDRO TRANSPARENTE LAMINADO 6,0mm E PELÍCULA DE CONTROLE SOLAR										CAIXILHO DE ALUMÍNIO COM PINTURA ELETROSTÁTICA BRANCA TIPO MAXIMAR COM VIDRO TRANSPARENTE LAMINADO 6,0mm E PELÍCULA DE CONTROLE SOLAR									
Código	Largura(m)	Altura(m)	Pelot(m)	Área unit. (m²)	Quantidade	Código	Largura(m)	Altura(m)	Pelot(m)	Área unit. (m²)	Quantidade								
CA 17	7,30	0,75	2,25	5,48	1	CA 25	2,60	0,75	2,25	1,05	1								
Área total (m²)					5,48	Área total (m²)					1,95								
Quantidade total (unid.)					1	Quantidade total (unid.)					1								

PORTA DE CORRER 4 FOLHAS (1 FICHA E 3 MOVÍVEIS) COM ABERTURA AUTOMÁTICA POR SENSOR DE PRESENÇA EM ALUMÍNIO COM PINTURA ELETROSTÁTICA BRANCA E VIDRO LAMINADO 10,0mm										PORTA DE MADEIRA LISA COMUM REVESTIDA LAMINADO MELANINIZADO BRANCO INCLUSIVE BATE-TE E									
Código	Largura(m)	Altura(m)	Pelot(m)	Área unit. (m²)	Quantidade	Código	Largura(m)	Altura(m)	Pelot(m)	Área unit. (m²)	Quantidade								
PA 01	2,60	2,25	0,00	5,85	1	PA 03	3,72	2,10	0,00	7,82	1								
Área total (m²)					11,70	Área total (m²)					31,92								
Quantidade total (unid.)					2	Quantidade total (unid.)					19								
PORTA COM BANDEIRA DE ABRIR 2 FOLHAS (2 FICHA E 2 MOVÍVEIS) COM EM ALUMÍNIO COM PINTURA ELETROSTÁTICA BRANCA E VIDRO LAMINADO 10,0mm										PORTA ADÍSTICA DE MADEIRA COM DUPLA CHAPA DE MADEIRA MACIA RECHADA COM LÂ DE RECHADA E MANTA DE BORRACHA DE ALTA DENSIDADE, DUPLA VEDAÇÃO NO BATE-TE E CONTRA BATE-TE, ALÉM DE VEDAÇÃO E PINTA									
Código	Largura(m)	Altura(m)	Pelot(m)	Área unit. (m²)	Quantidade	Código	Largura(m)	Altura(m)	Pelot(m)	Área unit. (m²)	Quantidade								
PA 02	1,77	3,00	0,00	5,31	1	PA 04	1,77	3,00	0,00	5,31	1								
Área total (m²)					15,93	Área total (m²)					15,93								
Quantidade total (unid.)					3	Quantidade total (unid.)					3								
PORTA DE CORRER 2 FOLHAS (1 FICHA E 1 MOVÍVEL) EM ALUMÍNIO COM PINTURA ELETROSTÁTICA BRANCA E VIDRO LAMINADO 10,0mm										PORTA DE CORRER E MADEIRA LISA COMUM REVESTIDA LAMINADO MELANINIZADO BRANCO INCLUSIVE BATE-TE									
Código	Largura(m)	Altura(m)	Pelot(m)	Área unit. (m²)	Quantidade	Código	Largura(m)	Altura(m)	Pelot(m)	Área unit. (m²)	Quantidade								
PA 03	3,72	2,10	0,00	7,82	1	PA 05	0,80	1,80	0,00	1,44	2								
Área total (m²)					3,72	Área total (m²)					14,40								
Quantidade total (unid.)					1	Quantidade total (unid.)					10								
PORTA COM BANDEIRA DE CORRER 2 FOLHAS (1 FICHA E 2 MOVÍVEIS) COM EM ALUMÍNIO COM PINTURA ELETROSTÁTICA BRANCA E VIDRO LAMINADO 10,0mm										PORTA DE MADEIRA LISA COMUM REVESTIDA LAMINADO MELANINIZADO BRANCO INCLUSIVE BATE-TE									
Código	Largura(m)	Altura(m)	Pelot(m)	Área unit. (m²)	Quantidade	Código	Largura(m)	Altura(m)	Pelot(m)	Área unit. (m²)	Quantidade								
PA 04	1,77	3,00	0,00	5,31	1	PM 03	1,61	2,10	0,00	3,38	1								
Área total (m²)					15,93	Área total (m²)					3,38								
Quantidade total (unid.)					1	Área total (m²)					3,38								
Quantidade total (unid.)					1	Quantidade total (unid.)					1								
PORTA EM ALUMÍNIO COM PINTURA ELETROSTÁTICA BRANCA PARA CABINE SANITÁRIA										PORTA DE CORRER E MADEIRA LISA COMUM REVESTIDA LAMINADO MELANINIZADO BRANCO INCLUSIVE BATE-TE									
Código	Largura(m)	Altura(m)	Pelot(m)	Área unit. (m²)	Quantidade	Código	Largura(m)	Altura(m)	Pelot(m)	Área unit. (m²)	Quantidade								
PA 05	0,80	1,80	0,00	1,44	2	PM 04	1,10	2,10	0,00	2,31	1								
Área total (m²)					14,40	Área total (m²)					4,64								
Quantidade total (unid.)					10	Quantidade total (unid.)					2								
PORTA EM ALUMÍNIO COM PINTURA ELETROSTÁTICA BRANCA PARA ÁREA EXTERNA										PORTA DE MADEIRA LISA COMUM REVESTIDA LAMINADO MELANINIZADO BRANCO INCLUSIVE BATE-TE									
Código	Largura(m)	Altura(m)	Pelot(m)	Área unit. (m²)	Quantidade	Código	Largura(m)	Altura(m)	Pelot(m)	Área unit. (m²)	Quantidade								
PA 06	0,80	2,10	0,00	1,68	2	PM 01	0,60	2,10	0,00	1,26	1								
Área total (m²)					8,40	Área total (m²)					2,52								
Quantidade total (unid.)					5	Quantidade total (unid.)					3								
PORTA DE MADEIRA LISA COMUM REVESTIDA LAMINADO MELANINIZADO BRANCO INCLUSIVE BATE-TE E										PORTA DE MADEIRA LISA COMUM REVESTIDA LAMINADO MELANINIZADO BRANCO INCLUSIVE BATE-TE E									
Código	Largura(m)	Altura(m)	Pelot(m)	Área unit. (m²)	Quantidade	Código	Largura(m)	Altura(m)	Pelot(m)	Área unit. (m²)	Quantidade								
PM 01	0,60	2,10	0,00	1,26	1	PM 02	0,60	2,10	0,00	1,26	1								
Área total (m²)					2,52	Área total (m²)					2,52								
Quantidade total (unid.)					3	Quantidade total (unid.)					3								

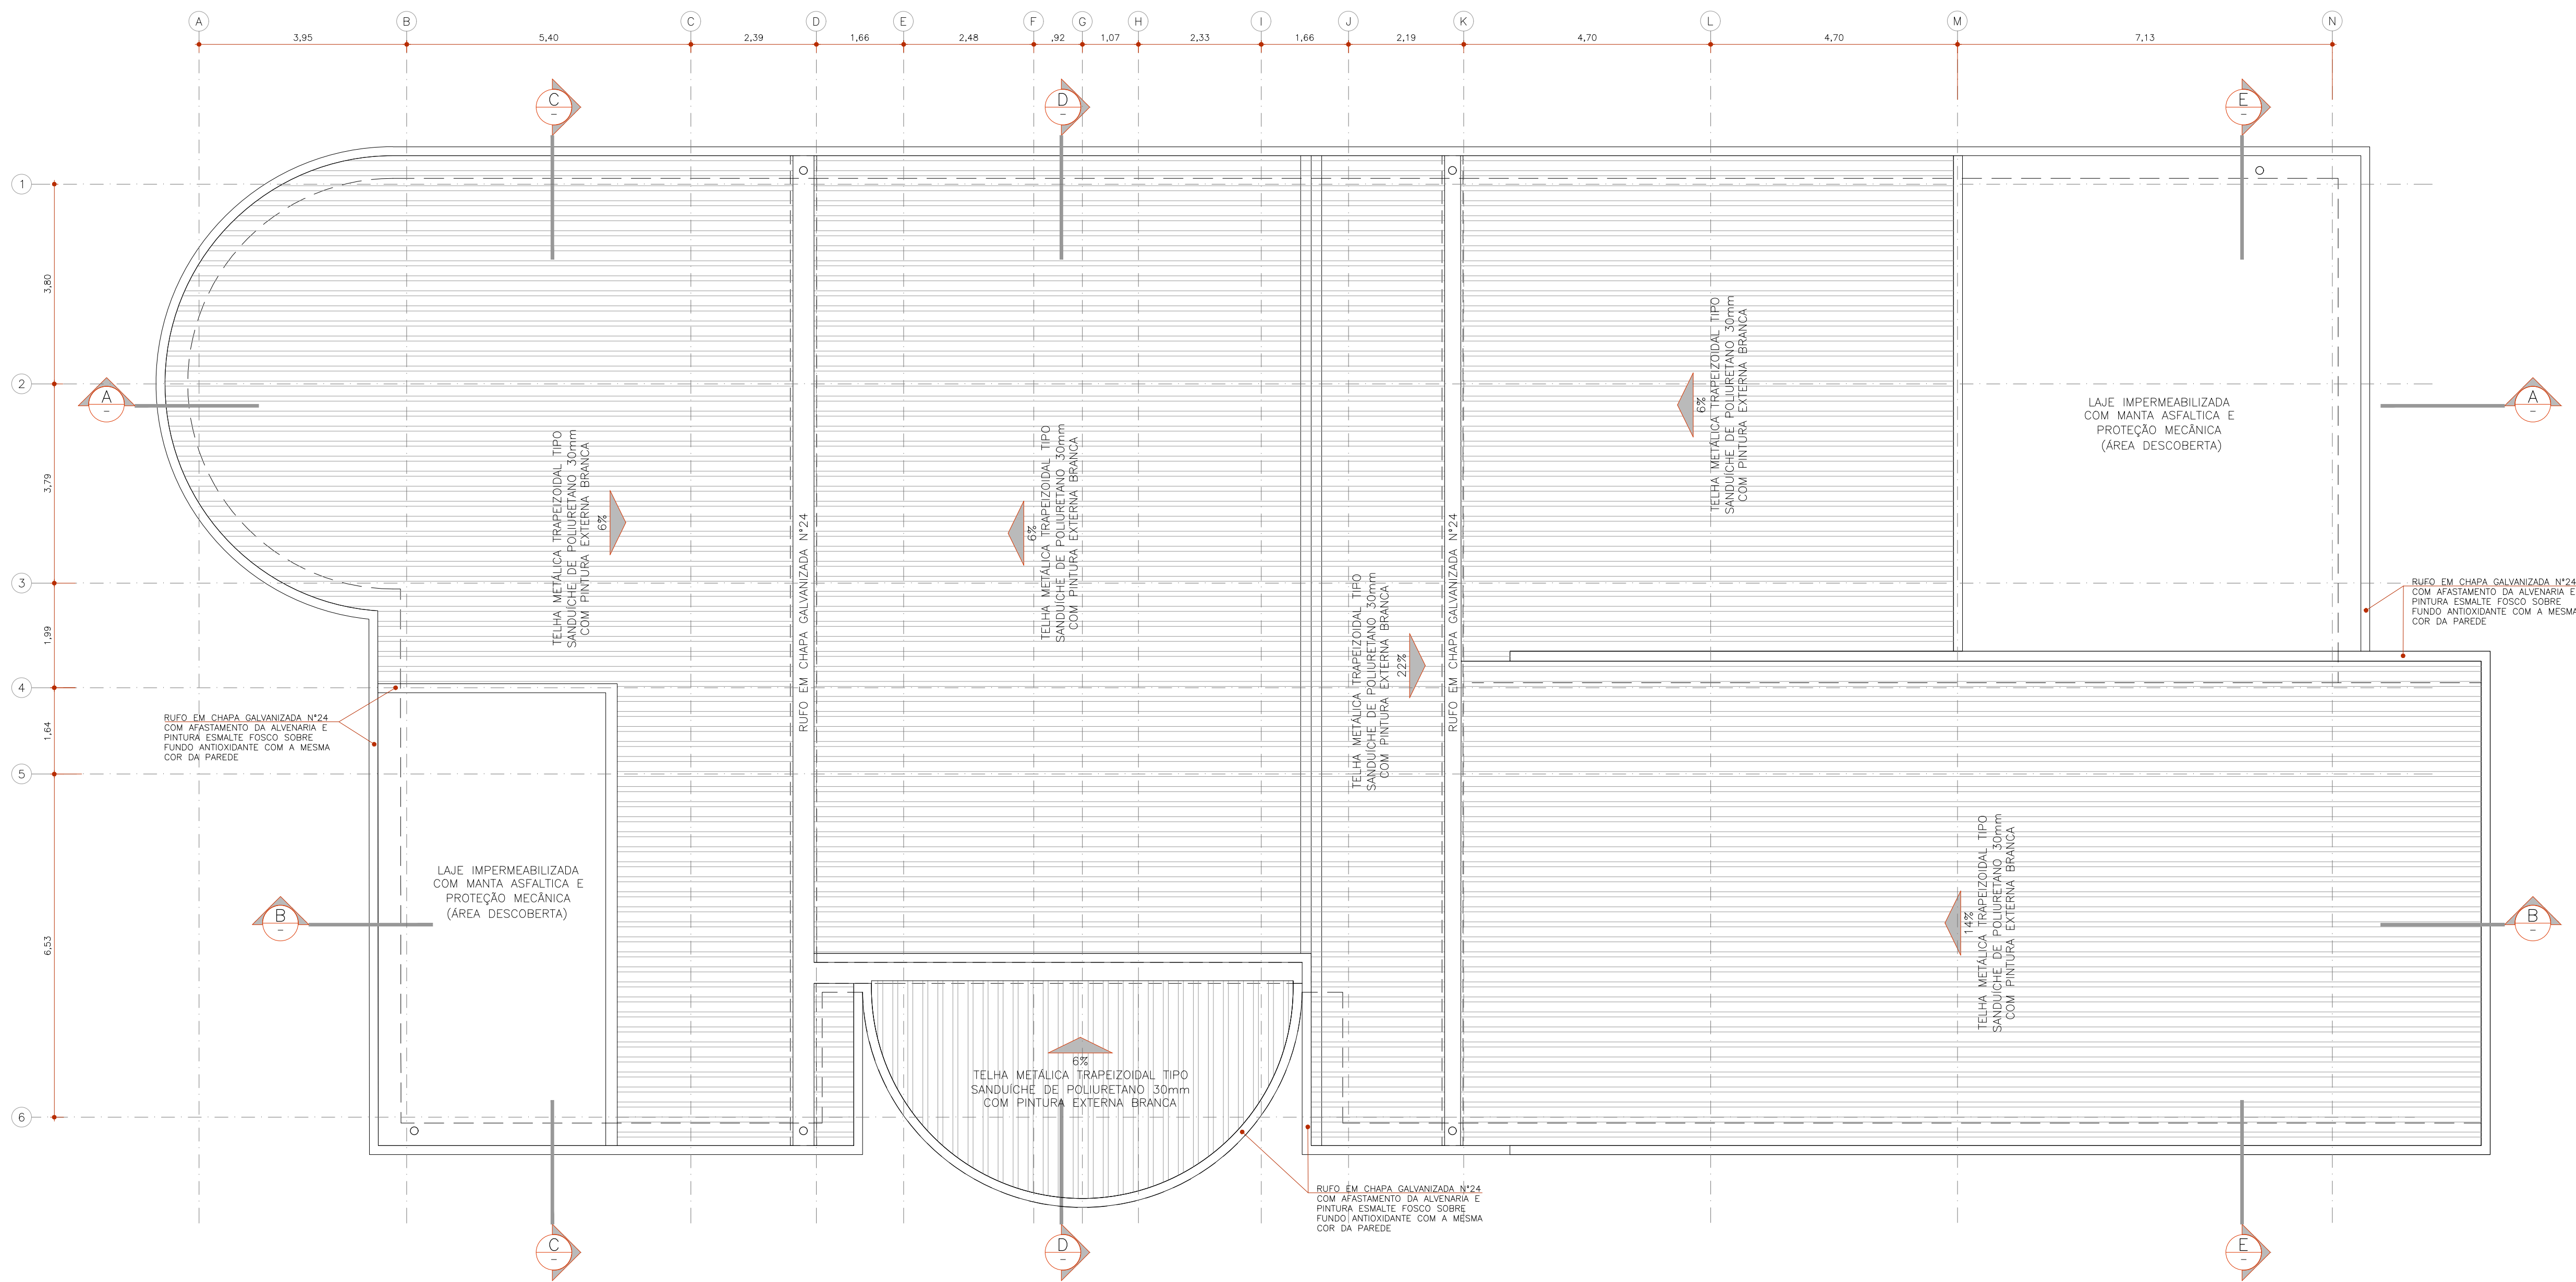

TEA DIADEMA

PLANTA DE COBERTURA

ESCALA 1:100

REALIZAÇÃO



PROJETO

TEA DIADEMA

LOCAL

RUA MANOEL DA NÓBREGA S/N - CENTRO - DIADEMA/SP

FASE DO PROJETO

Projeto Executivo

ÁREA TÉCNICA

ARQUITETURA

PLANTA DE COBERTURA

DATA

NOV/2025

REVISÃO


R00

ESCALA

1:75

FOLHA Nº


FL-03

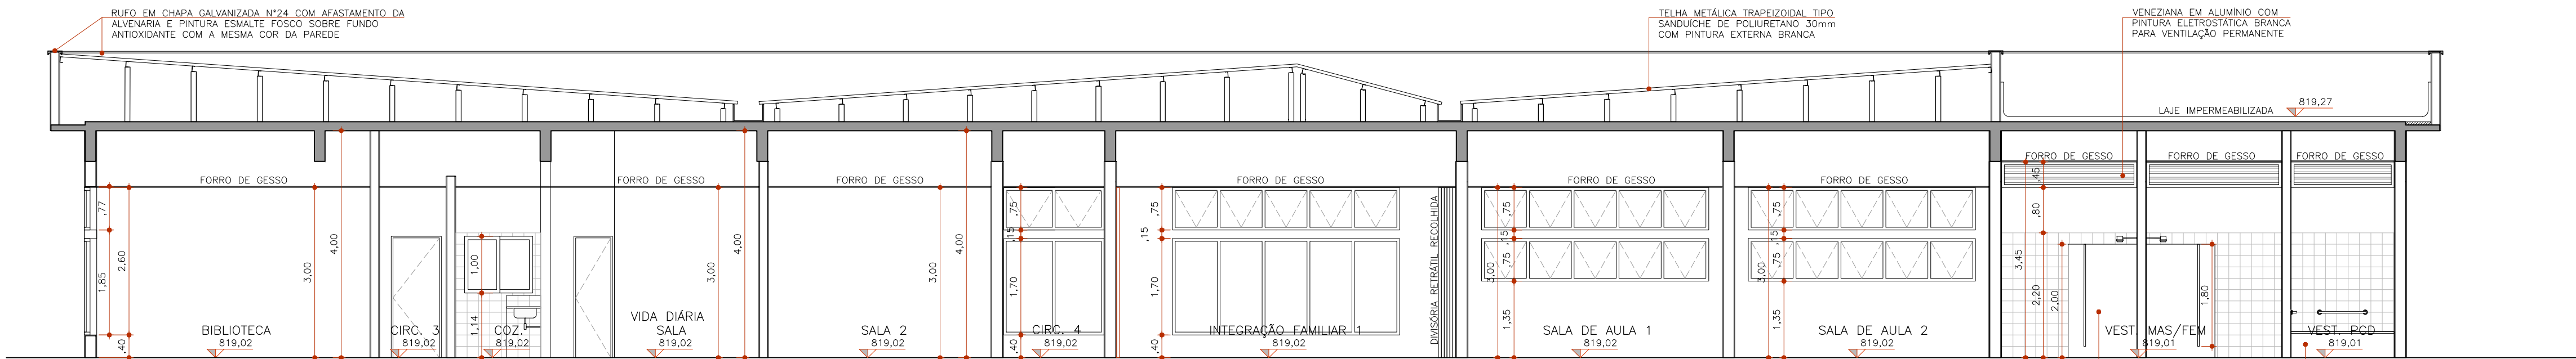

TEA DIADEMA

CORTE AA


1:75

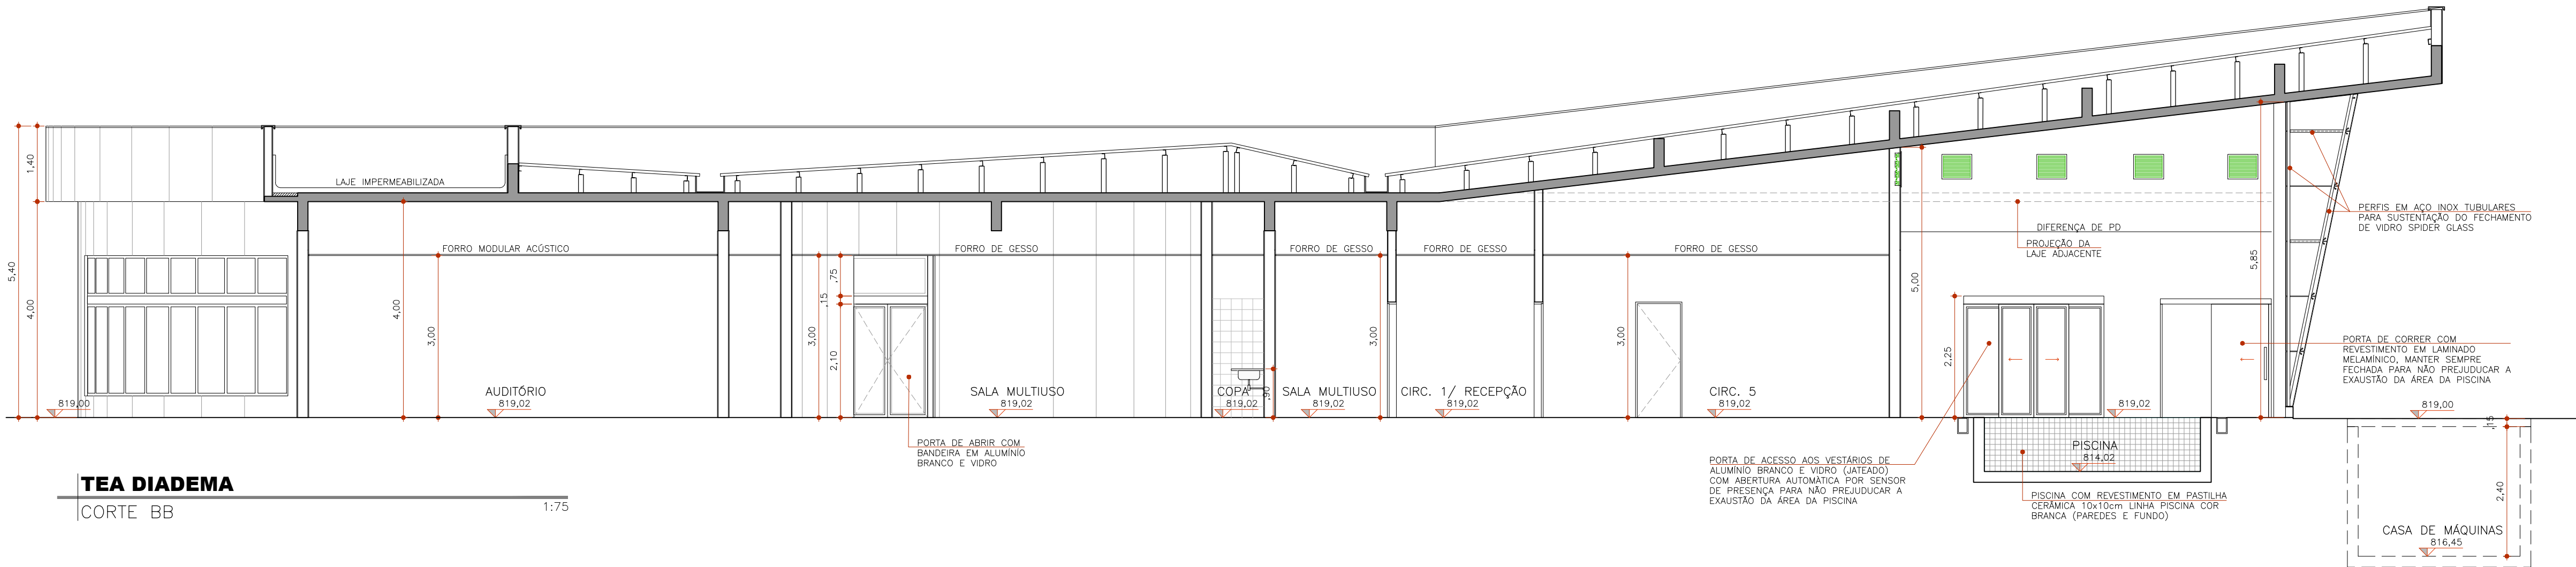

TEA DIADEMA

CORTE BB


1:75

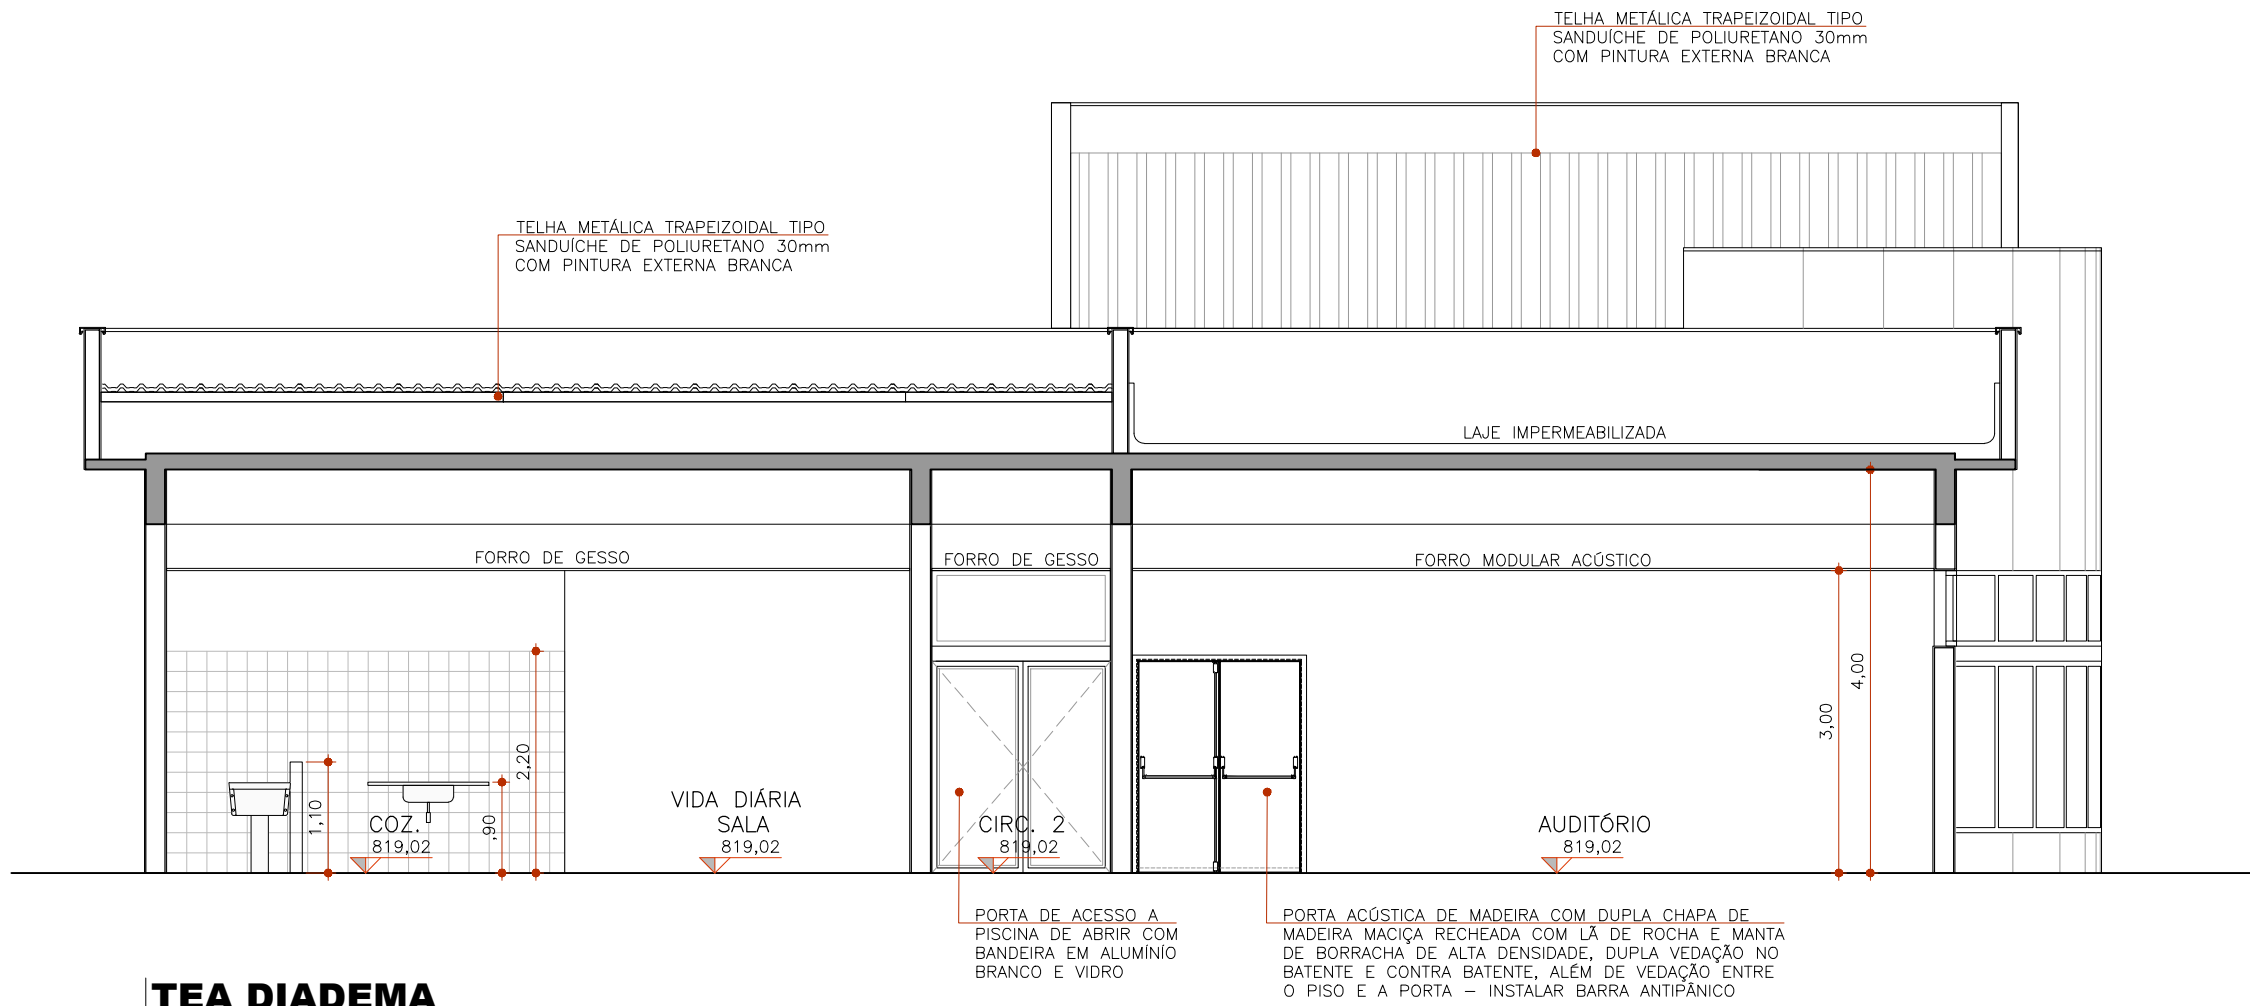

TEA DIADEMA

CORTE CC


1:75

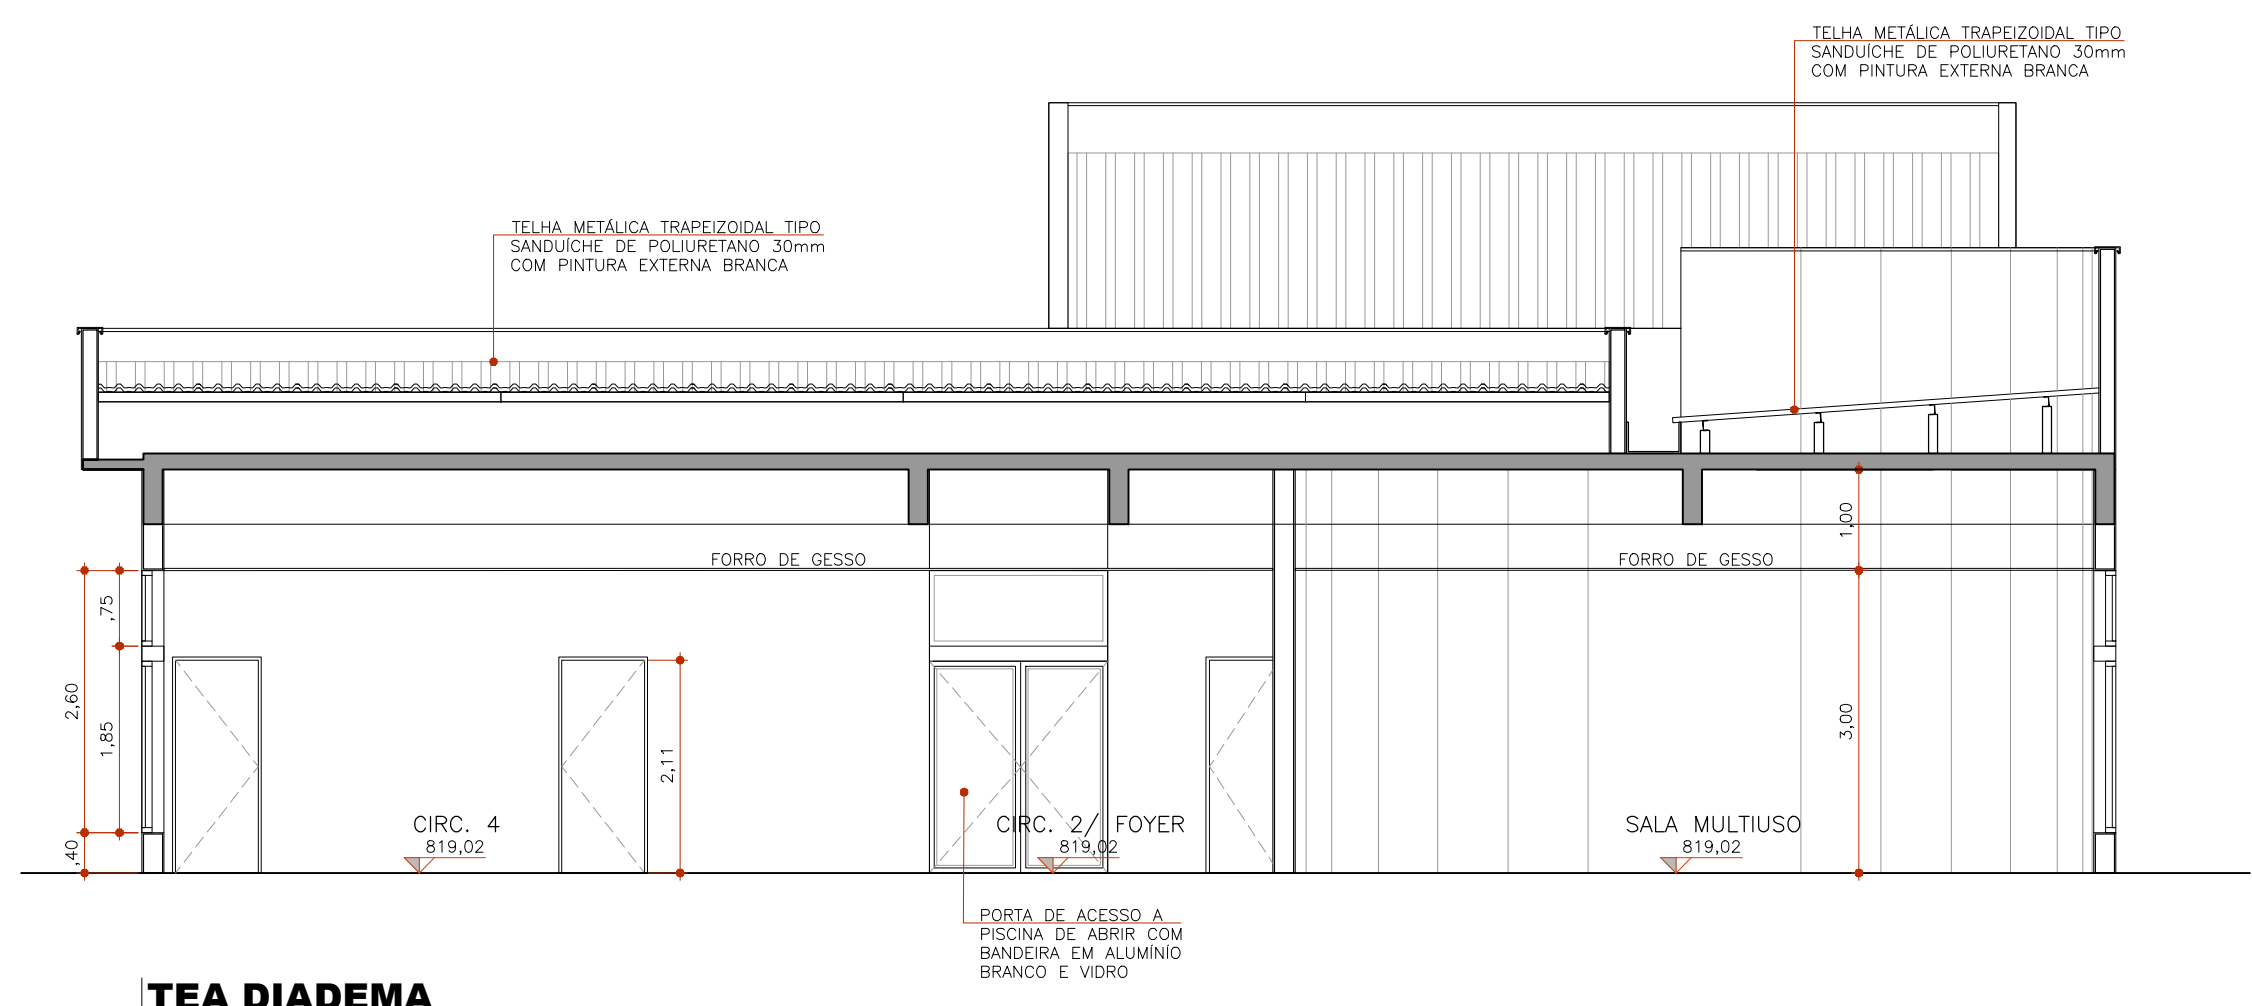

TEA DIADEMA

CORTE DD

1:75

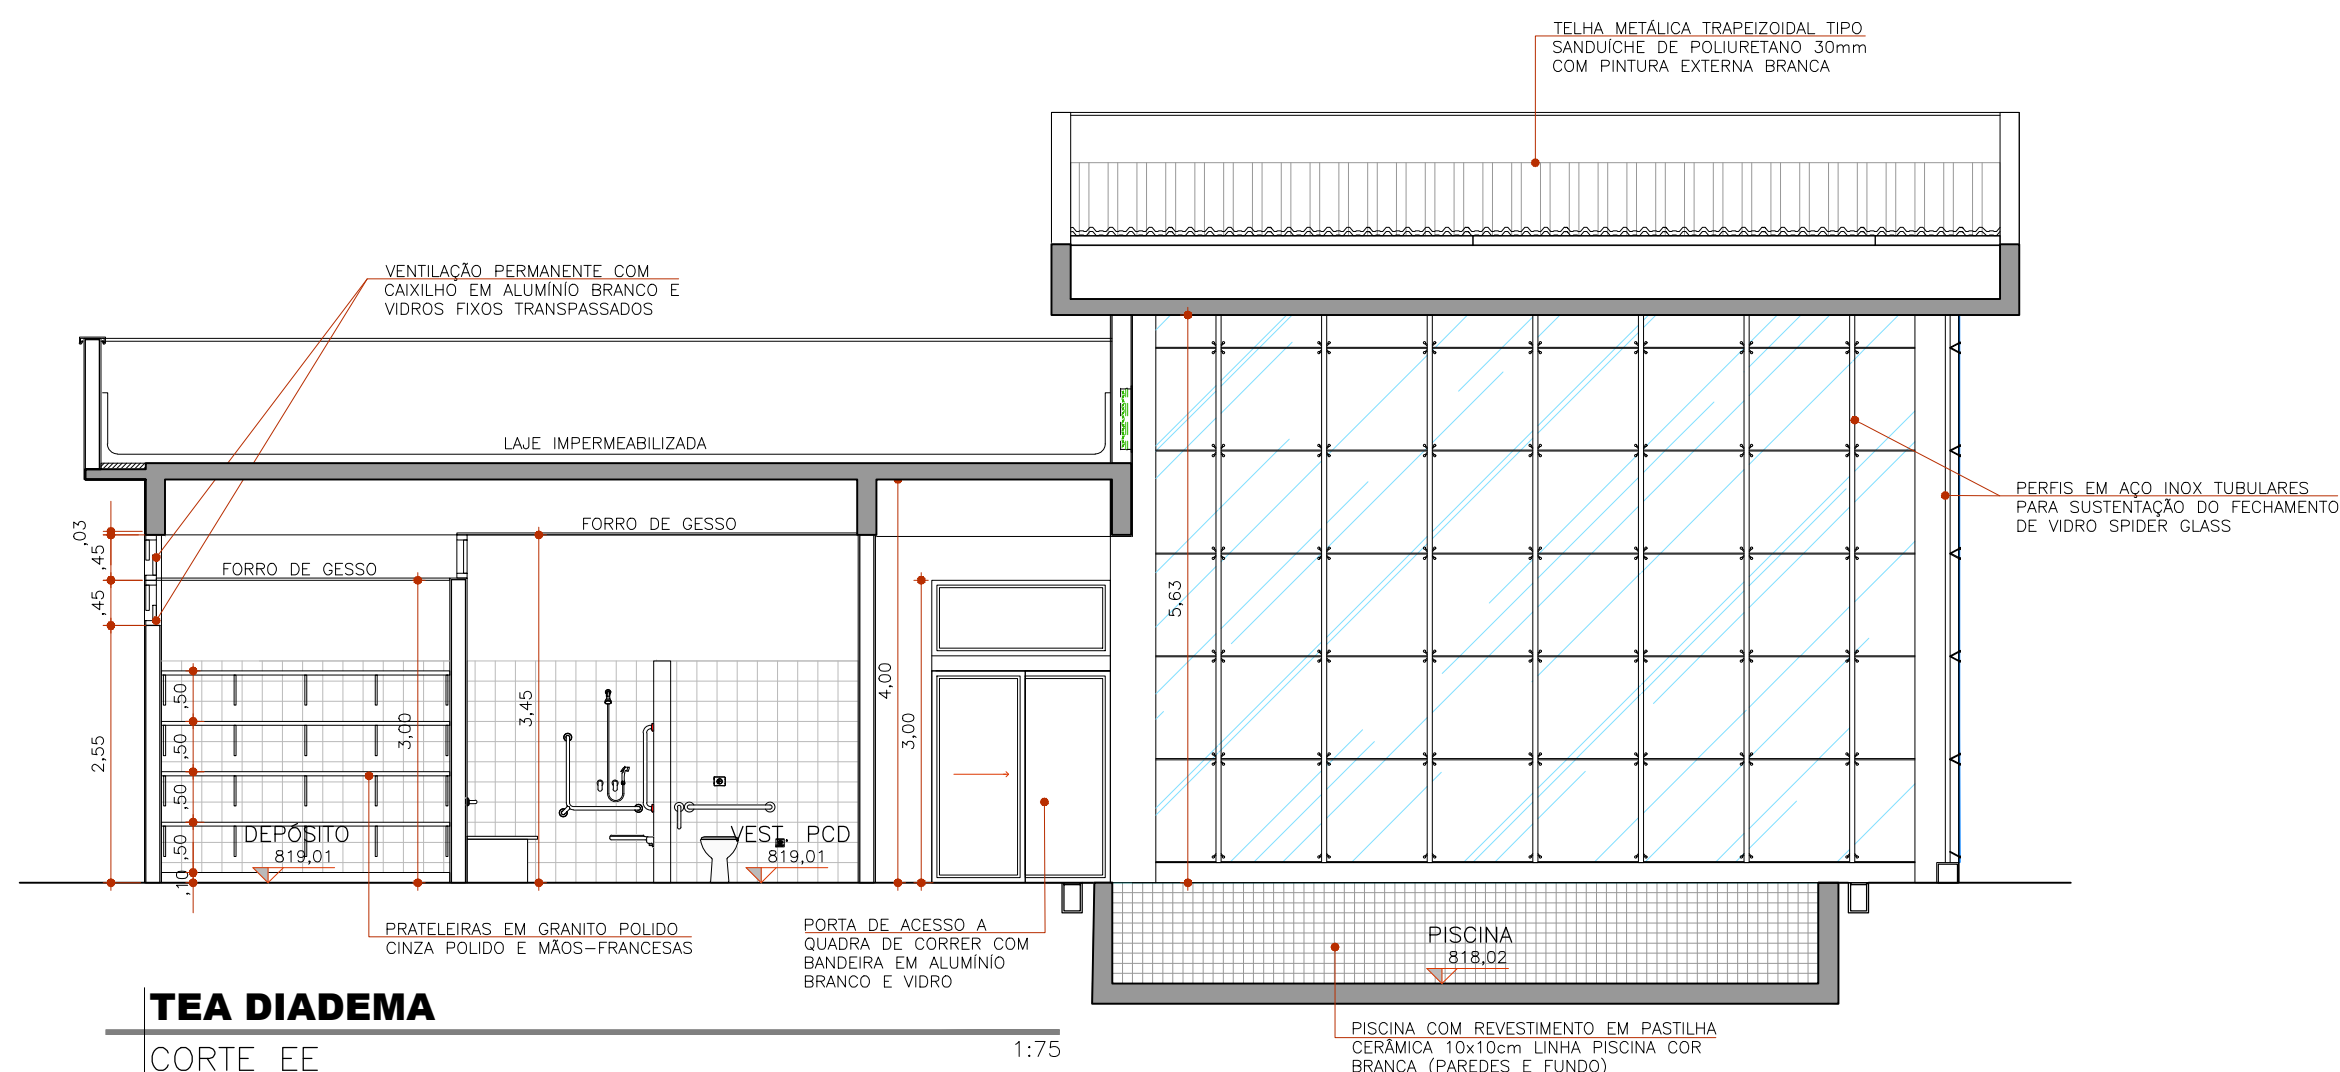

TEA DIADEMA

CORTE EE

1:75

REALIZAÇÃO



PROJETO

TEA DIADEMA

LOCAL

RUA MANOEL DA NÓBREGA S/N - CENTRO - DIADEMA/SP

FASE DO PROJETO

Projeto Executivo

ÁREA TÉCNICA

ARQUITETURA

TÍTULO

CORTES

DATA

NOV/2025

REVISÃO

R00

ESCALA

1:75

FOLHA Nº

FL-04