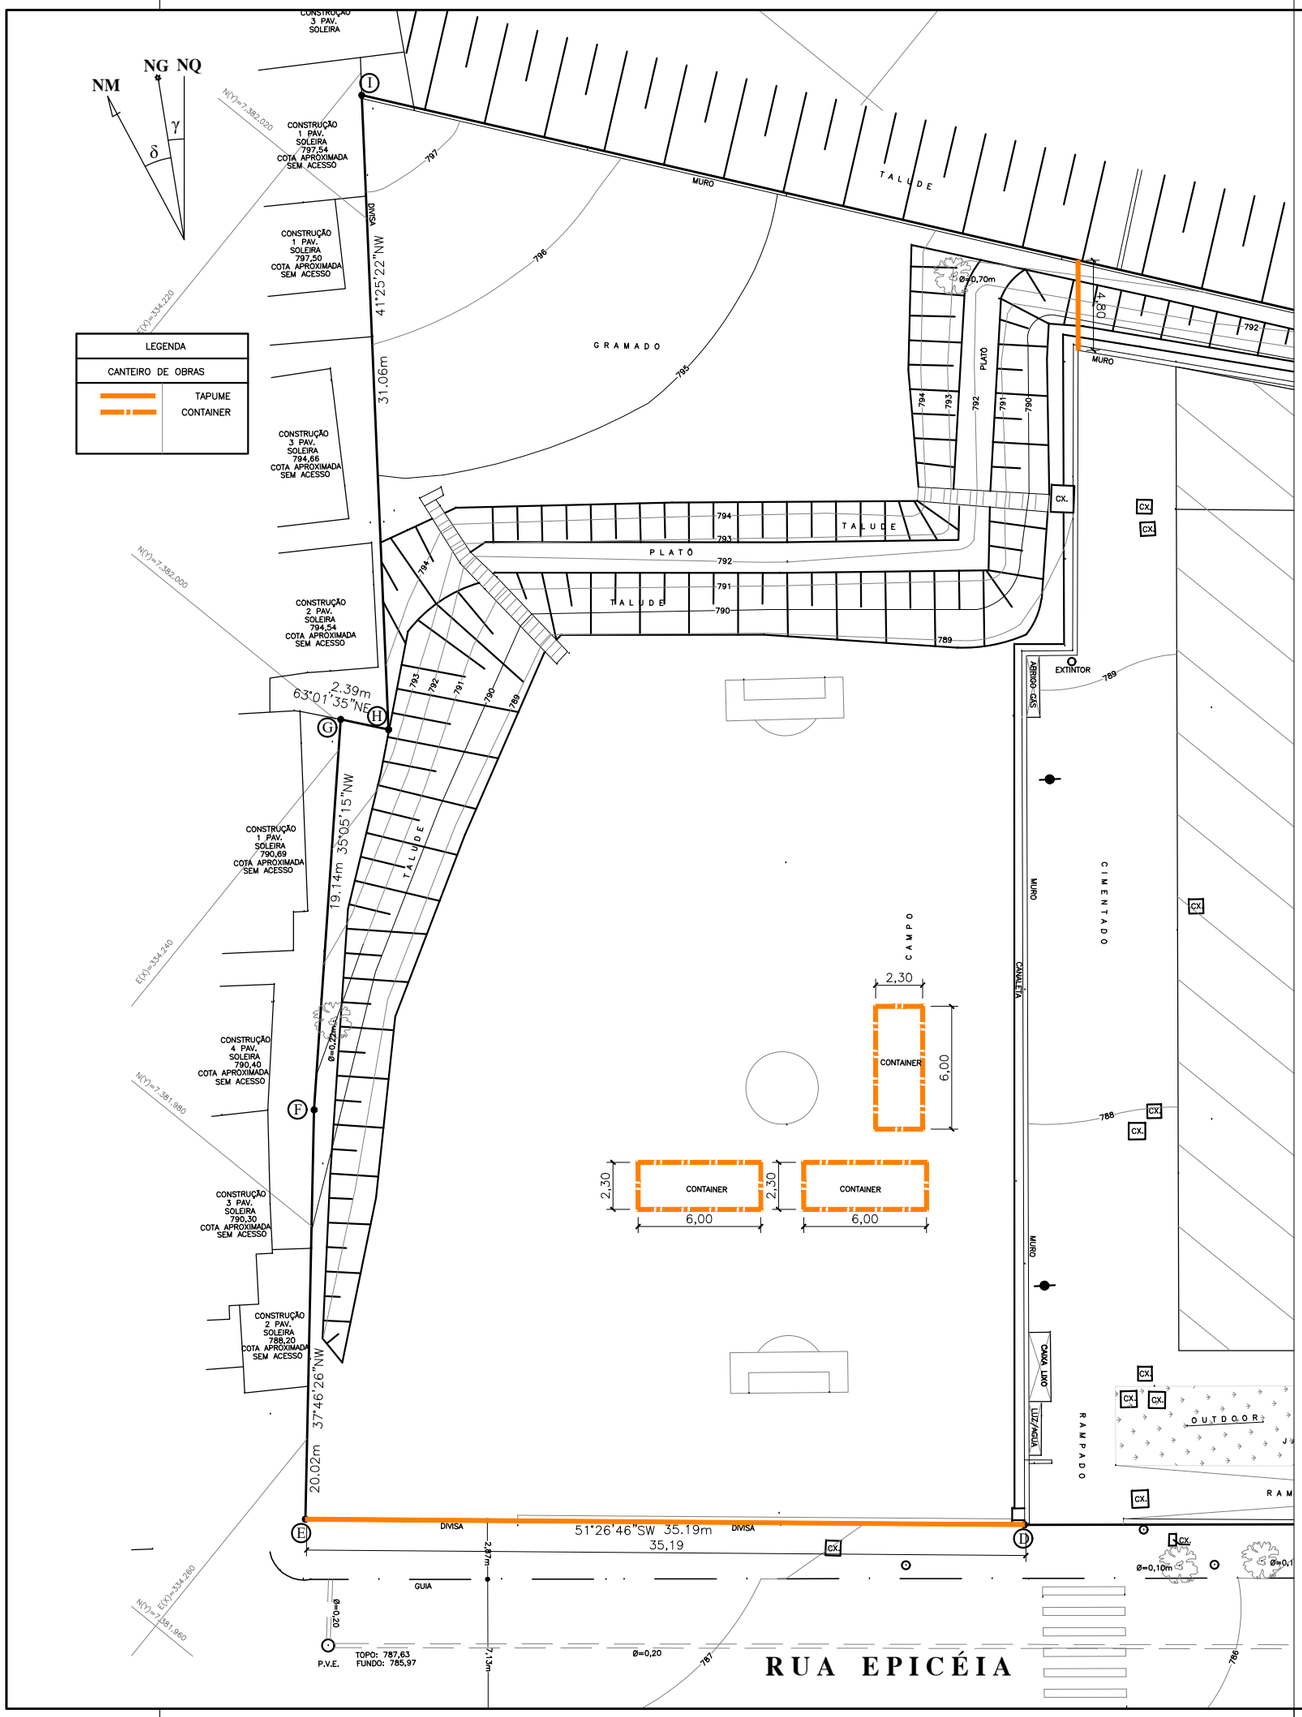


00	EMISSÃO INICIAL	CGD	19/6/2024
REVISÃO	DESCRIÇÃO	RESPONSÁVEL	DATA

RESPONSÁVEL TÉCNICO

JOSÉ EDUARDO F. LEITE CREA Nº 0600851886-SP

JOSE EDUARDO FIGUEIREDO LEITE:00837133874

Assinado de forma digital por JOSE EDUARDO FIGUEIREDO LEITE:00837133874
Dados: 2026.03.11 15:51:21 -03'00'

CONSÓRCIO GERENCIA DIADEMA

PMD

PREFEITURA DO MUNICÍPIO DE DIADEMA

SO SECRETARIA DE OBRAS
AV. DR. ULYSSES GUIMARÃES, 3249 - VILA NOGUEIRA

EMPREENDIMENTO/CLIENTE

ARENA CAMPANÁRIO

LOCAL

RUA EPICÉIA, 233. JD. CANHEMA

ÁREA TÉCNICA		FOLHA Nº
ORÇAMENTO	OR	ÚNICA

CANTEIRO DE OBRA

CROQUI DE MPLANTAÇÃO DO CANTEIRO DE OBRA

AUTOR DO PROJETO			CAU/CREA
JOSÉ EDUARDO F.LEITE			06008518866-SP
PROJ.	DES.	ESC.	DATA
-	PAULA	1:400	26/02/2026
PROCESSO	CODIGO DO EMPREENDIMENTO		
	HE.22.001-SL-DE-ARENA CAMPANÁRIO-CANTEIRO		