QUADRO DE ESQUADRIAS

ID	MATERIAL	ABERTURA	DIM. (LxH)	PEITORIL	QTDD
J01	ALUMÍNIO	BASCUL.	1,00x1,00	1,90 ou 2,20	40
J02	ALUMÍNIO	BASCUL.	3,55x1,00	1,90	07
J03	ALUMÍNIO	BASCUL.	0,78x1,00	2,20	02
J04	ALUMÍNIO	FIXA	5,30x2,70	0,00	02
J05	ALUMÍNIO	BASCUL.	5,27x1,50	1,00	01
J06	ALUMÍNIO	BASCUL.	6,54x1,50	1,00	08
J07	ALUMÍNIO	FIXO	6,54x2,00	3,00	09
J08	ALUMÍNIO	FIXO	6,54x1,15	5,50	06

QUADRO DE PORTAS

ID	TIPO	MATERIAL	ABERTURA	DIMENSÃO DA FOLHA (m)	QTDD
P01	ENTRADA PRINCIPAL	ALUMÍNIO E VIDRO	GIRO - 2 FOLHAS	5,30x3,40	01
P02	INTERNA	MADEIRA	GIRO - 1 FOLHA	1,00 X 2,20	10
P03	BANHEIRO PNE	MADEIRA	GIRO - 1 FOLHA	1,00 X 2,20	04
P04	EXTERNA	ALUMÍNIO E VIDRO	GIRO - 1 FOLHA	1,00x2,20	01
P05	EXTERNA E MATERIAIS	ALUMÍNIO VENEZIANA	GIRO - 1 FOLHA	1,00x2,20	04
P06	PISCINA	MADEIRA	GIRO - 2 FOLHAS	2,14x2,20	01
P07	PISCINA	ALUMÍNIO E VIDRO	GIRO - 2 FOLHAS	1,25x2,50	01

PINGADEIRAS

JANELA RELACIONADA	MATERIAL	DIM. (CxL)	QTDD
J01	GRANITO BRANCO SIENA	1,00x0,20	40
J02	GRANITO BRANCO SIENA	3,55x0,20	07
J03	GRANITO BRANCO SIENA	0,78X0,20	02
J04	GRANITO BRANCO SIENA	5,30x0,20	02
J05	GRANITO BRANCO SIENA	5,27x0,20	01
J06	GRANITO BRANCO SIENA	6,54x0,20	08
J07	GRANITO BRANCO SIENA	6,54x0,20	09
J08	GRANITO BRANCO SIENA	6,54x0,20	06

SOLEIRAS

PORTA RELACIONADA	MATERIAL	DIM. (CxL)	QTDD
P01	GRANITO BRANCO SIENA	5,30x0,23	01
P02, P03 e P04	GRANITO BRANCO SIENA	0,90x0,23	17
P05	GRANITO BRANCO SIENA	1,00x0,23	01
P06	GRANITO BRANCO SIENA	2,00x0,23	01
P07	GRANITO BRANCO SIENA	1,20x0,23	01

LEGENDA DE REVESTIMENTOS

XX SÍMBOLO PISO

01	PISO PORCELANATO CIMENTÍCIO PARA ÁREAS SECAS (600X600mm)	111,90m²
02	PISO PORCELANATO CIMENTÍCIO PARA ÁREAS MOLHADAS (600X600mm)	179,14m²
03	PISO PORCELANATO CIMENTÍCIO PARA ÁREAS MOLHADAS - PISCINA (600X600)	200,29m²
04	INSTALAÇÃO DE PASTILHAS PARA PISCINA 5X5CM - AZUL	120,00m²

XX SÍMBOLO PAREDE

01	TEXTURA EXTERNA E PINTURA CINZA	568,64m²
02	MASSEAMENTO E PINTURA EM TINTA ACRÍLICA BRANCA	661,25m²
03	INSTALAÇÃO DE CERÂMICA ESMALTADA BRANCA 33x45(ou similar)	563,94m²
06	INSTALAÇÃO DE PASTILHAS PARA PISCINA 5X5CM - AZUL	92,00m²
07	DIVISÓRIA DE SANITÁRIO TIPO EUCATEX	
08	REBOCO DE MUROS E PINTURA BRANCA	

XX SÍMBOLO FORRO

01	LAJE EMASSADA E PINTADA - BRANCO	314,00m²

XX SÍMBOLO RODAPÉ


1	RODAPÉ EM PORCELANATO CIMENTÍCIO PARA ÁREAS SECAS (600X600mm)	94,52m
1	RODAPÉ EM PORCELANATO CIMENTÍCIO PARA ÁREAS MOLHADAS (600X600mm)	6,34m
1	RODAPÉ EM PORCELANATO CIMENTÍCIO PARA ÁREAS MOLHADAS - PISCINA (600X600)	94,46m

PISO - EXTERNO	ÁREA
PISO INTERTRAVADO	122,94m²
PISO EM CONCRETO	226,07m²
GRAMA SINTÉTICA - CAMPO SOCIETY	818,07m²
GRAMA - PAISAGISMO	135,23m²
GRAMA - TALUDE	248,60m²
DECK DE MADEIRA IPÊ	49,02m²


ESQUIPAMENTOS - EXTERNO	QNTD.
BANCO DE CONCRETO PRÉ-MOLDADO 2,00X0,50M	04 und.
TELA DE ARAME GALV. (FIO 10) EM MALHA QUADRICULAR	410,00m²
PLANTIO DE ÁRVORE NATIVA	5 und.
GUARDA-CORPO METÁLICO H=1,20M	99,70m
CORRIMÃO DUPLO METÁLICO	42,44m

LOUÇAS E METAIS

SÍMBOLO	DESCRIÇÃO	QNTDD
	CUBA DE EMBUTIR DE LOUÇA BRANCA C/ TORNEIRA	11
	CUBA SUSPENSA DE LOUÇA BRANCA C/ TORNEIRA	02
	CUBA SUSPENSA PNE DE LOUÇA BRANCA COM BARRAS DE ACESSIBILIDADE E TORNEIRA	04
	CHUVEIRO	12
	MICTÓRIO DE LOUÇA BRANCO	07
	VASO SANITÁRIO + PAPELEIRA	14
	VASO SANITÁRIO PNE COM JOGO DE BARRAS DE ACESSIBILIDADE	04
	CHUVEIRO PNE COM JOGO DE BARRAS DE ACESSIBILIDADE	02
	RALO LINEAR 90CM	
	RALO CIRCULAR 15CM	13

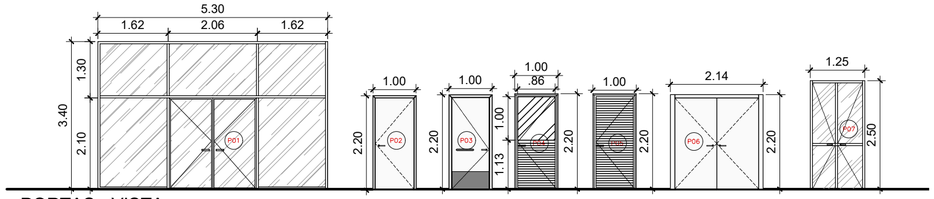

PORTAS - VISTA
ARENA CAMPANÁRIO
ESC. 1:100

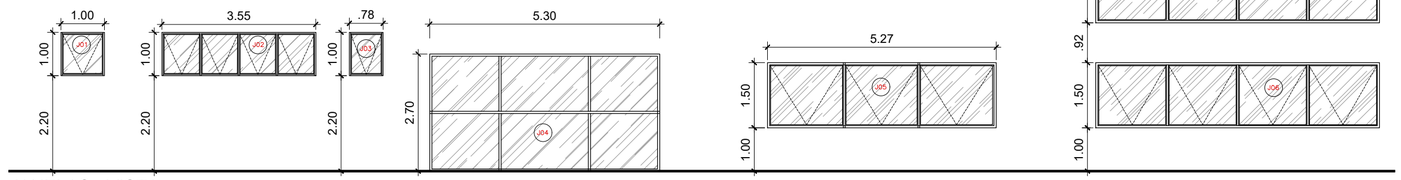

JANELAS - VISTA
ARENA CAMPANÁRIO
ESC. 1:100

REVISÃO	DESCRIÇÃO	RESPONSÁVEL	DATA
02	revisão caixilho	Paula	19/03/2026
01	Revisão de caixilho	Paula	09/03/2026
00	EMISSÃO INICIAL	RPR	13/11/2025

RESPONSÁVEL TÉCNICO
JOSÉ EDUARDO F. LEITE CREA Nº 0600851886-SP

JOSE EDUARDO FIGUEIREDO LEITE:00837133874

Assinado de forma digital por JOSE EDUARDO FIGUEIREDO LEITE:00837133874
Dados: 2026.03.23 17:16:54 -03'00'

CONSÓRCIO GERENCIA DIADEMA

PMD

PREFEITURA DO MUNICÍPIO DE DIADEMA

SO SECRETARIA DE OBRAS
AV. DR. ULYSSES GUIMARÃES, 3249 - VILA NOGUEIRA

EMPREENDIMENTO/CLIENTE
ARENA CAMPANÁRIO

LOCAL
RUA EPICÉIA, 233. JD. CANHEMA

ÁREA TÉCNICA: ARQUITETURA | PB | FOLHA Nº: 06/07

PROJETO BÁSICO
TABELAS - QUANTITATIVO

DESENHO: Rodrigo Pereira dos Reis | CAU/CREA: A146138-9
PROJ. | DES.: FJ | ESC. | DATA: 13/11/2025
PROCESSO | CODIGO DO EMPREENDIMENTO: HE.22.001-SL-DE-PB-AQ-ARENA CAMPANÁRIO-006-R2