




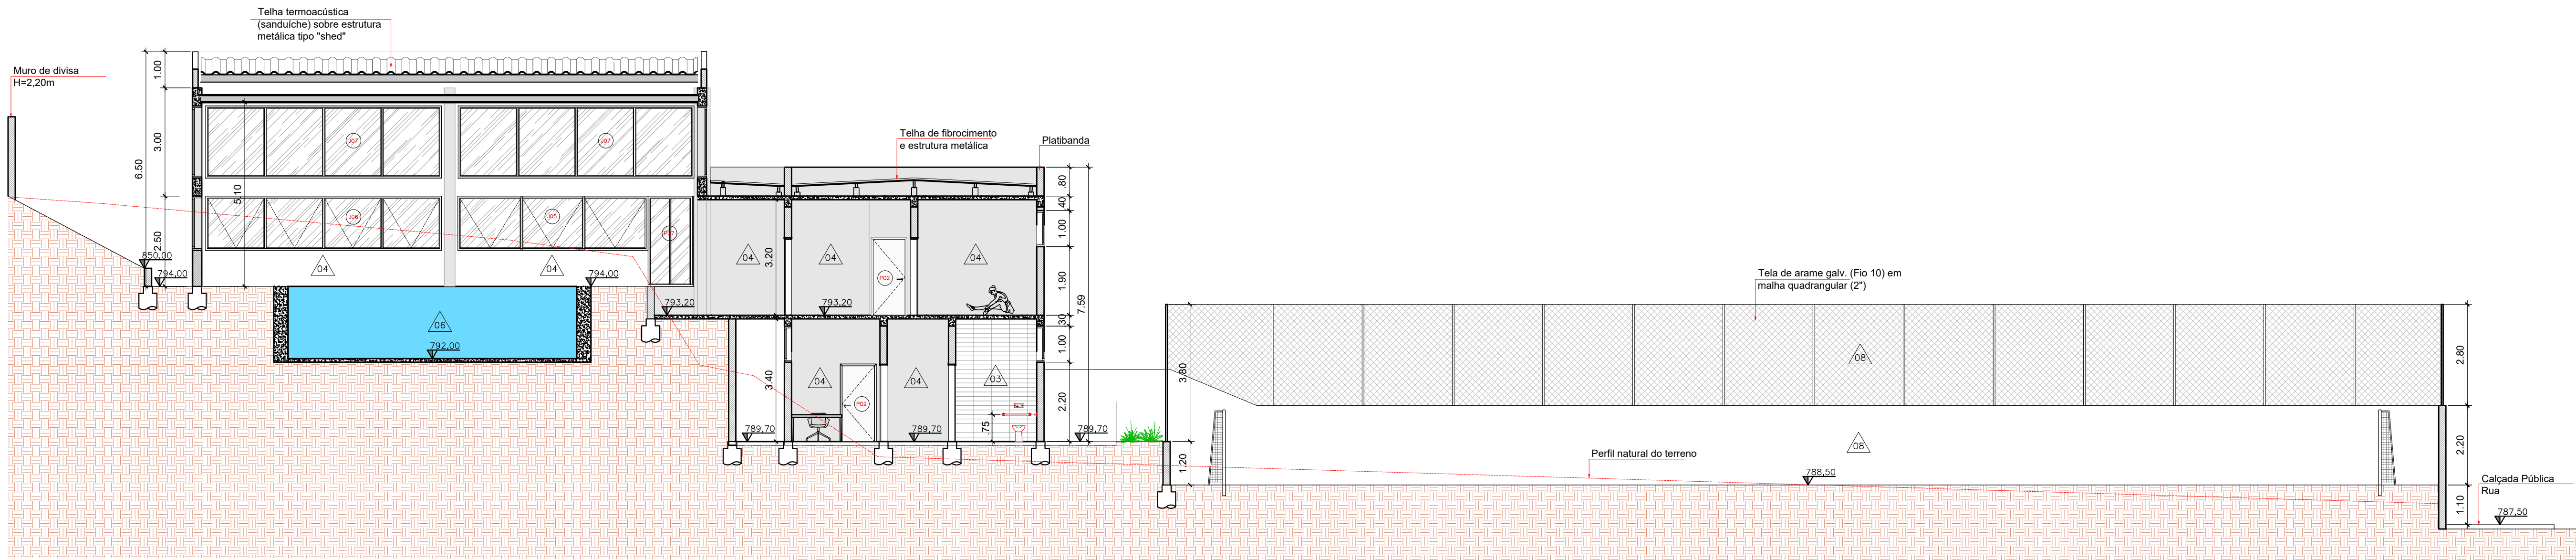


CORTE AA
ARENA CAMPANÁRIO
ESC. 1:100

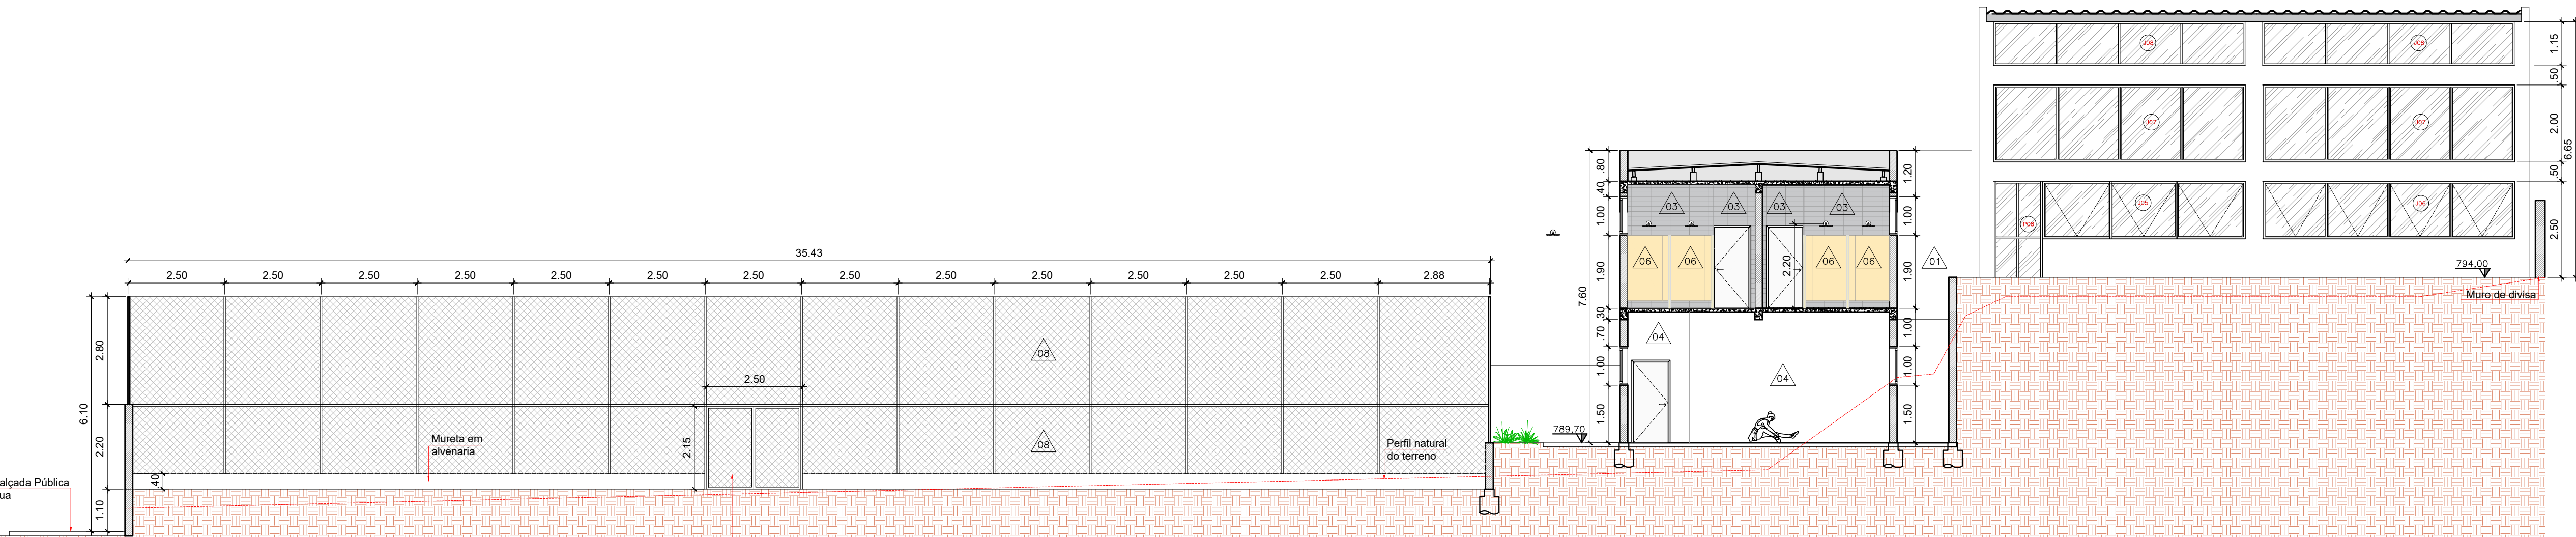

CORTE BB
ARENA CAMPANÁRIO
ESC. 1:100

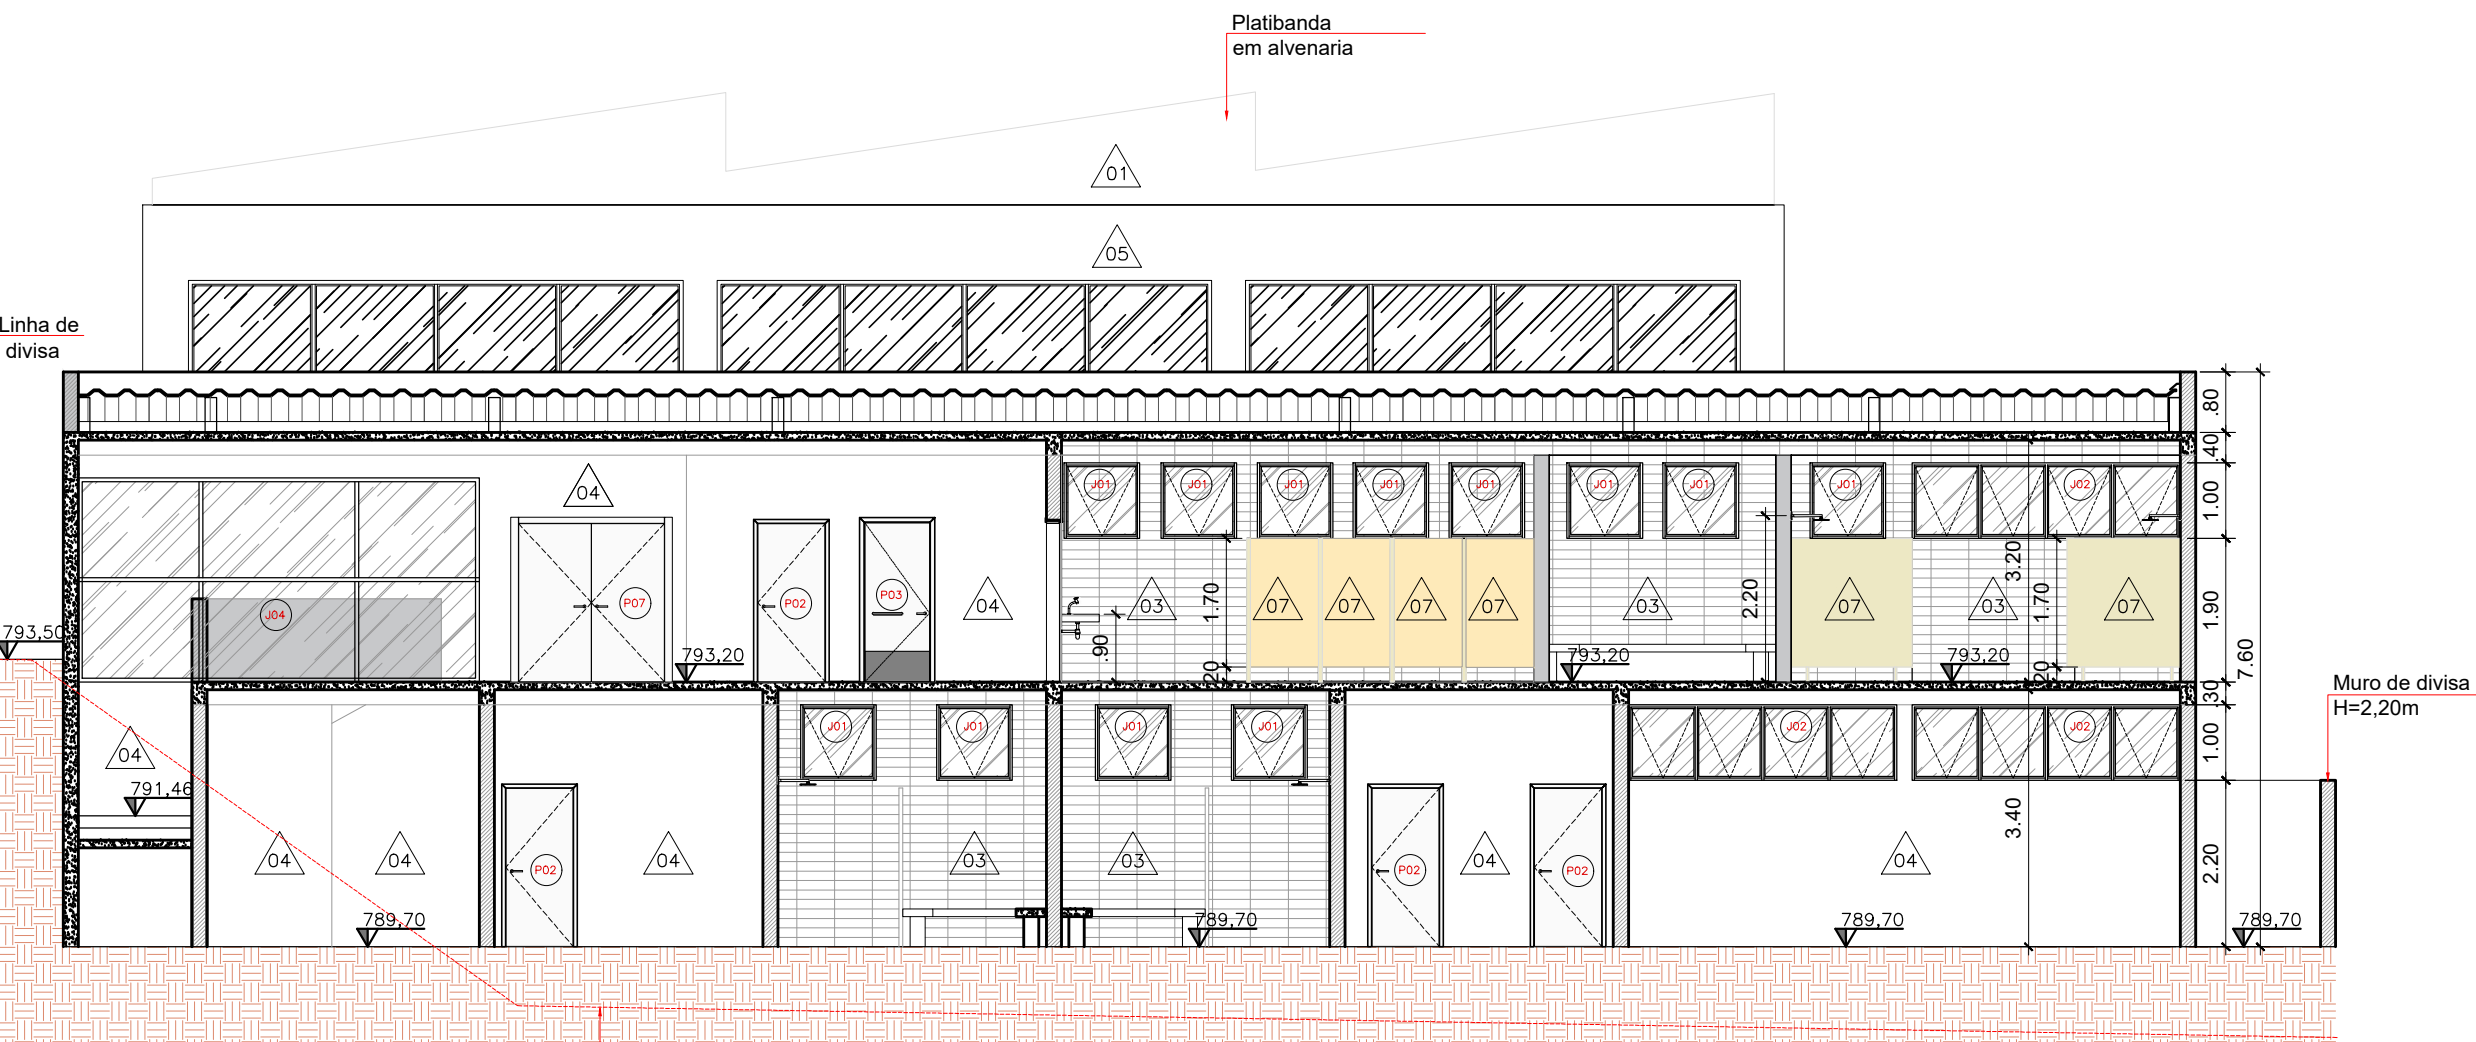

CORTE CC
ARENA CAMPANÁRIO
ESC. 1:100

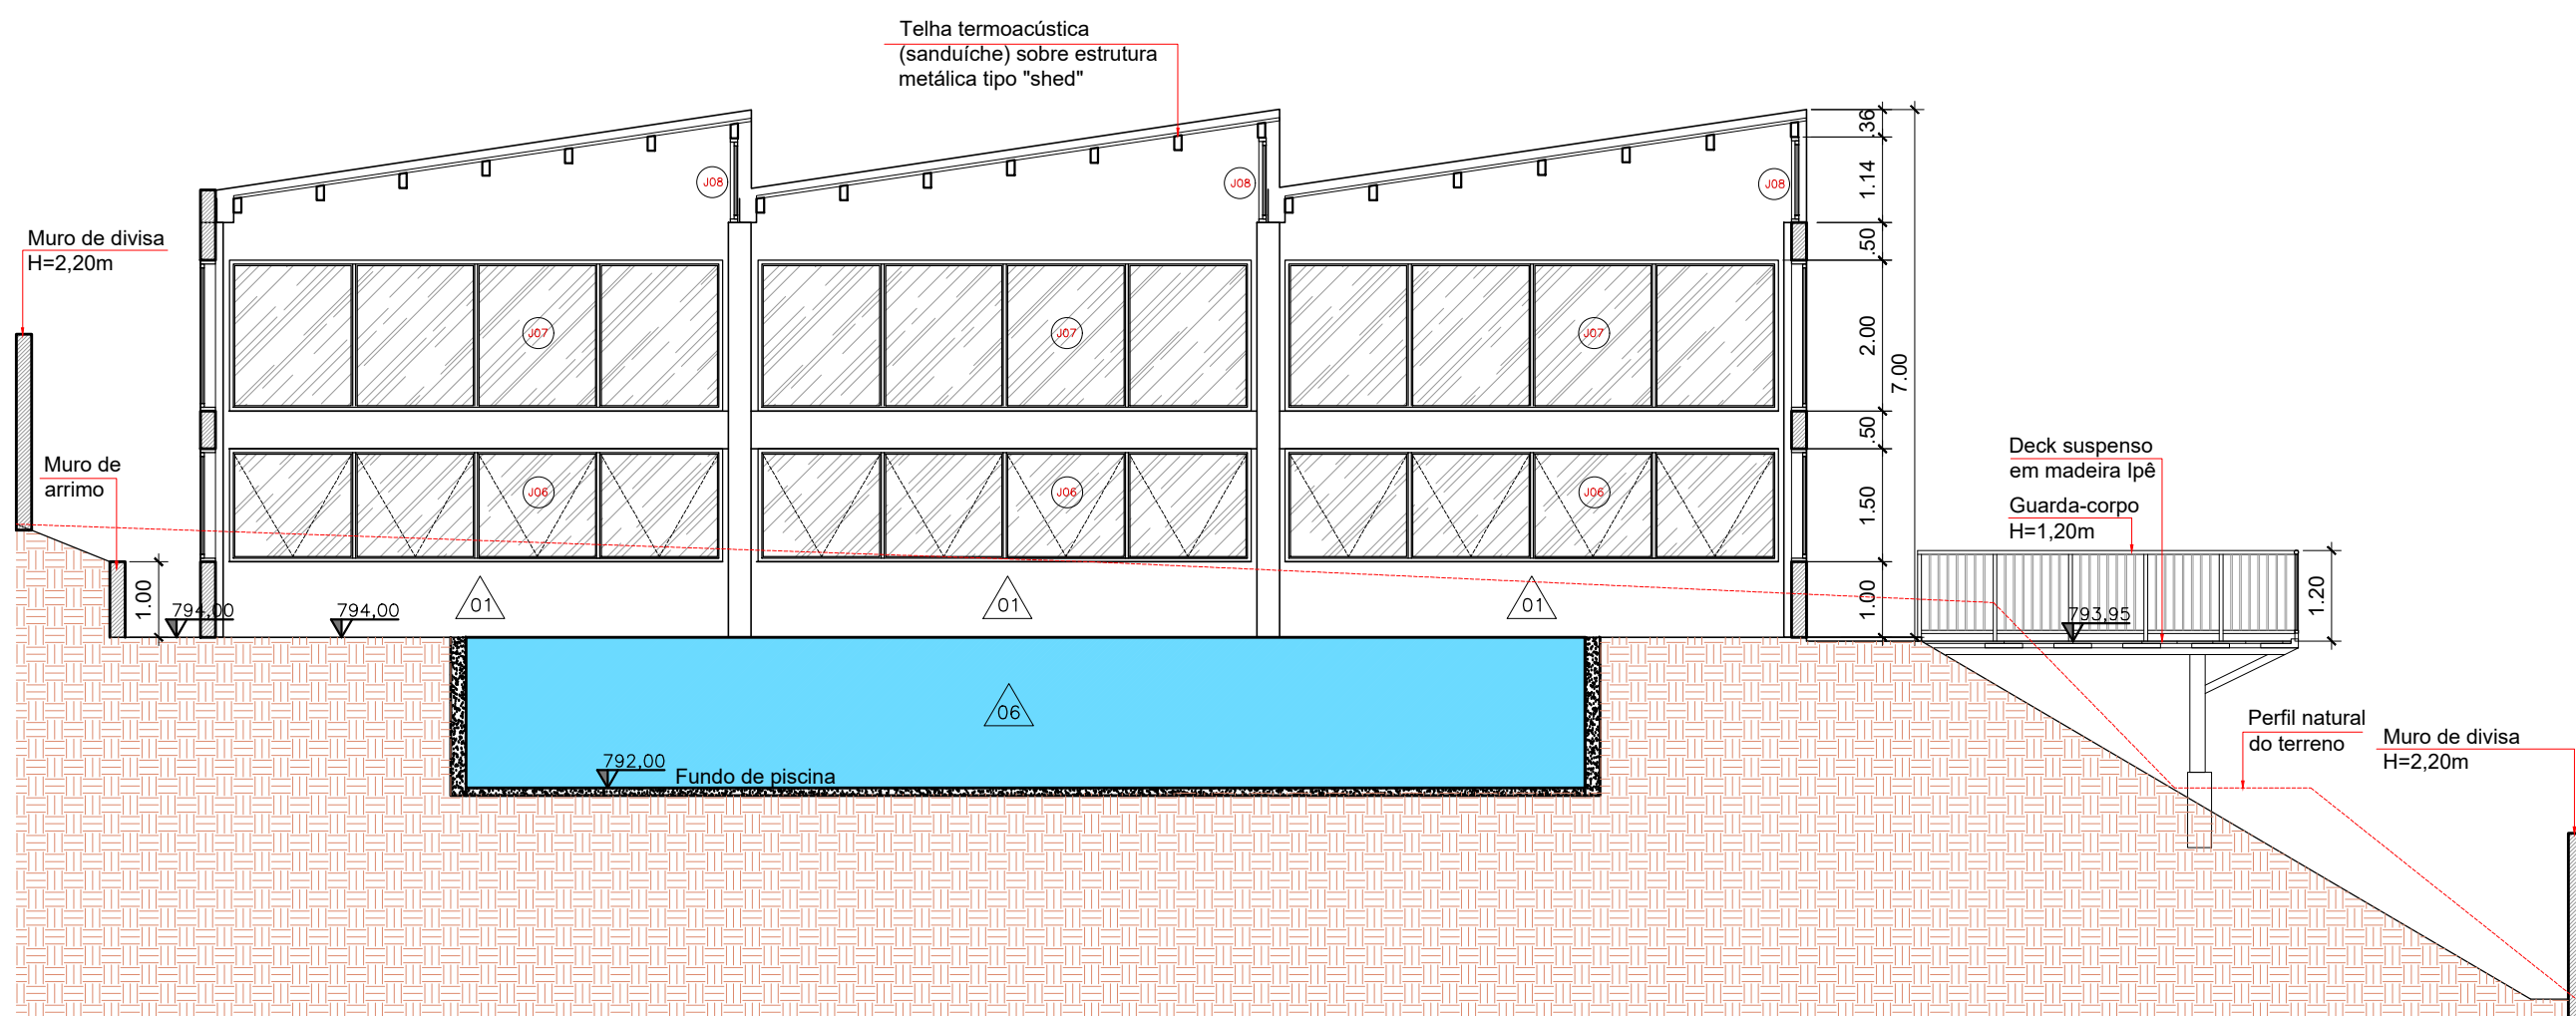

CORTE DD
ARENA CAMPANÁRIO
ESC. 1:100

SÍMBOLO PAREDE		
01	TEXTURA EXTERNA E PINTURA CINZA	568,64m²
02	MASSAMENTO E PINTURA EM TINTA ACRÍLICA BRANCA	661,25m²
03	INSTALAÇÃO DE CERÂMICA ESMALTADA BRANCA 33x45(ou similar)	563,94m²
06	INSTALAÇÃO DE PASTILHAS PARA PISCINA 5X5CM - AZUL	92,00m²
07	DIVISÓRIA DE SANITÁRIO TIPO EUCATEX	
08	REBOCO DE MUROS E PINTURA BRANCA	

SÍMBOLO FORRO		
01	LAJE EMASSADA E PINTADA - BRANCO	314,00m²

SÍMBOLO RODAPÉ		
1	RODAPE EM PORCELANATO CIMENTÍCIO PARA ÁREAS SECAS (600X600mm)	94,52m
1	RODAPE EM PORCELANATO CIMENTÍCIO PARA ÁREAS MOLHADAS (600X600mm)	6,34m
1	RODAPE EM PORCELANATO CIMENTÍCIO PARA ÁREAS MOLHADAS - PISCINA (600X600)	94,46m

02	Revisão Cálculos	Paula	19/03/2026
01	Revisão de cálculos	Paula	09/03/2026
00	EMIÇÃO INICIAL	RPR	13/11/2025

RESPONSÁVEL TÉCNICO		CONSORCIO	
JOSÉ EDUARDO F. LEITE CREA Nº 0600851886-SP		GERENCIA	
		DIADEMA	

PMD

PREFEITURA DO MUNICÍPIO DE DIADEMA

SECRETARIA DE OBRAS			
AV. DR. ULYSSES GUIMARÃES, 3249 - VILA NOGUEIRA			
EMPREENHIMENTO/CLIENTE			
ARENA CAMPANÁRIO			
LOCAL			
RUA EPICÉIA, 233. JD. CANHEMA			
ÁREA TÉCNICA		FOLHA Nº	
ARQUITETURA		PB	05/07
PROJETO BÁSICO			
CORTES			

DESENHO		CAU/CREA	
Rodrigo Pereira dos Reis		A146138-9	
PROJ.	DES. FJ	ESC. 1:100	DATA 13/11/2025
PROCESSO		CÓDIGO DO EMPREENDIMENTO	
		HE.22.001-SL-DE-PB-AQ-ARENA CAMPANÁRIO-005-R2	