VISTA FRONTAL - CORTINA ATIRANTADA

ESC.: 1:100

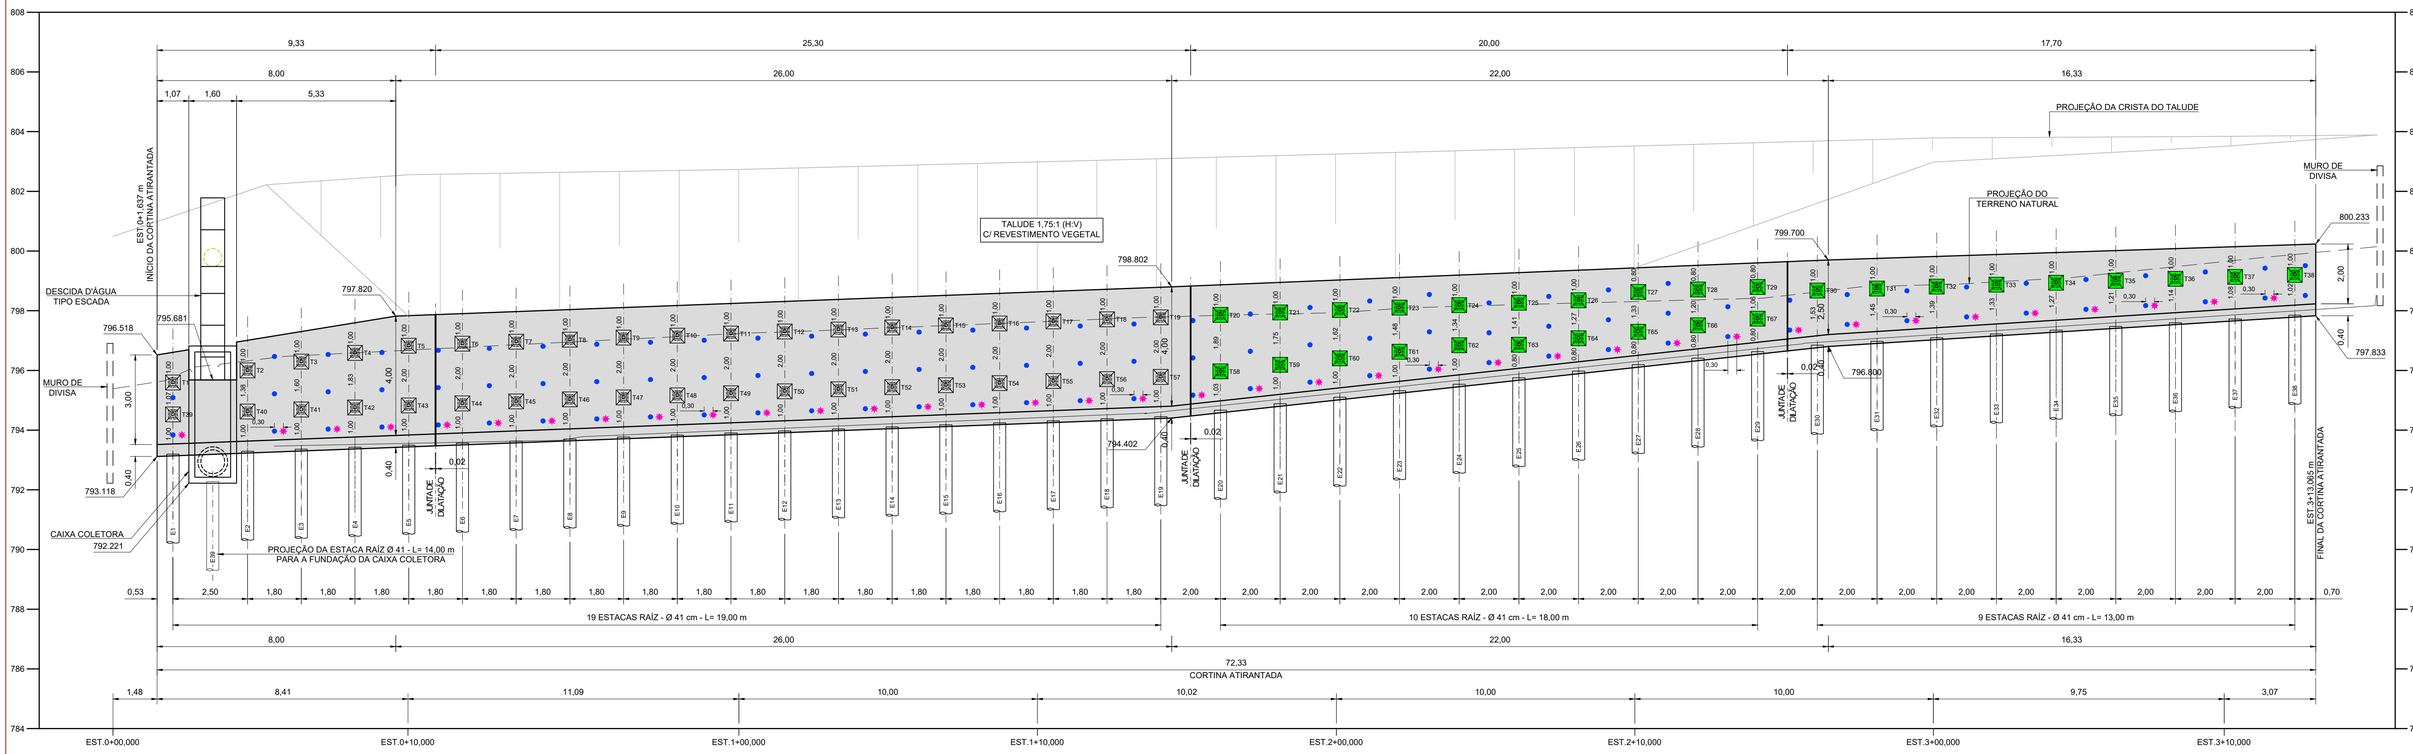

PLANTA - CORTINA ATIRANTADA

ESC.: 1:100

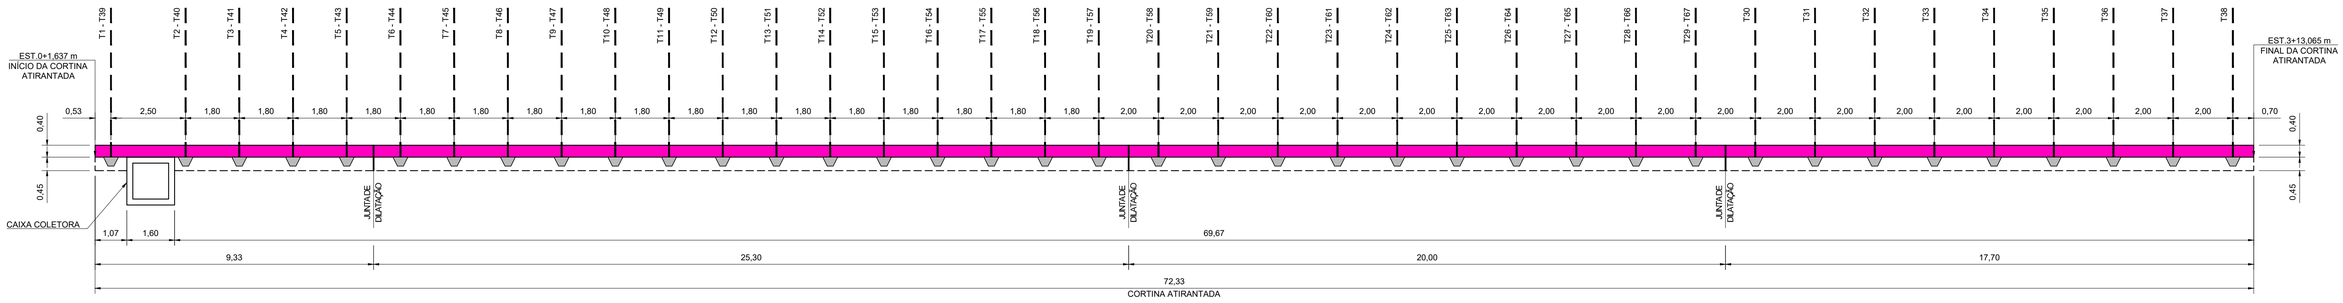

LEGENDA

- CORTINA ATIRANTADA
- TIRANTES - CARGA DE TRABALHO: 70 tf
- TIRANTES - CARGA DE TRABALHO: 60 tf
- 102 UNIDADES - BARBACÃS
- 37 UNIDADES - DHP's - L= 10,00 m (VER NOTA 5)

ESPECIFICAÇÕES DOS TIRANTES PERMANENTES:

TIRANTE	INCLINAÇÃO C/ A HORIZONTAL	COMPRIMENTO LIVRE (m)	COMPRIMENTO ANCORADO (m)	COMPRIMENTO TOTAL (m)	TOTAL TIRANTES	TIPO DO TIRANTE	CARGA TRABALHO (tf)
T1 ao T19	20º	20,00	15,00	35,00	19	INCO 86 MD (INCO 90 D)1 ø 63 mm	70
T20 ao T32	20º	15,00	14,00	29,00	13	INCO 70 MD (INCO 70 D) 1 ø 57 mm	60
T33 ao T38	20º	13,00	14,00	27,00	6	INCO 70 MD (INCO 70 D) 1 ø 57 mm	60
T39 ao T57	20º	18,00	15,00	33,00	19	INCO 86 MD (INCO 90 D)1 ø 63 mm	70
T58 ao T67	20º	13,00	14,00	27,00	10	INCO 70 MD (INCO 70 D) 1 ø 57 mm	60

NOTAS:

1. MEDIDAS EM METROS, EXCETO ONDE INDICADO.
2. COTAS DE NÍVEL E COORDENADAS EM METROS.
3. VERIFICAR MEDIDAS E COTAS NO LOCAL.
4. VER NOTAS GERAIS NO DESENHO HE.22.001-DE-PE-GT-TALUDE JARDIM NORDESTE-001.
5. AS SONDAGENS REALIZADAS NO LOCAL INDICARAM A EXISTÊNCIA DO NÍVEL D´ÁGUA PRÓXIMO A COTA DO PÉ DA CORTINA ATIRANTADA. O PROJETO PREVÊ A IMPLANTAÇÃO DE UMA LINHA DE DRENOS HORIZONTAIS PROFUNDOS (DHP´S) AO LONGO DA EXTENSÃO DA CONTENÇÃO. CASO SE VERIFIQUEM SURGÊNCIAS D´ÁGUA LOCALIZADAS AO LONGO DO TERRAPLENO DEVERÃO SER EXECUTADOS DHP´S ADICIONAIS. AS POSIÇÕES E AS QUANTIDADES DOS DHP´S ADICIONAIS DEVEM SER DEFINIDAS E APROVADAS PELA FISCALIZAÇÃO.

Nº	OBJETO	EMIT.	APROV.	DATA	CÓDIGO	OBJETO
C						
B					-	-
A						

REVISÕES — DOC. DE REFERÊNCIA

OBJETO:
ESTABILIZAÇÃO DE TERRAPLENO
ENCOSTA JARDIM NORDESTE
PROJETO EXECUTIVO
VISTA FRONTAL E PLANTA - CORTINA ATIRANTADA

CONTRATO: GERENCIA DIADEMA

DESENHO Nº HE.22.001-DE-PE-GT-TALUDE JARDIM NORDESTE-002_R0 — REV.: 0

RESP. TECNICO: JOSE EDUARDO FIGUEIREDO — Assinado de forma digital por JOSE EDUARDO FIGUEIREDO (LEITE00837133874) Dados: 2022.10.10 11:09:43 -03'00'

JOSE EDUARDO F. LEITE - CREA Nº 600851886-SP

ENDEREÇO DA OBRA: AV. ALBERTO JAFET Nº 556, RESIDENCIAL JD. NORDESTE, BAIRRO VILA NOGUEIRA, DIADEMA-SP

DES. Nº 002 | DATA 07/10/2022 | COD. | PROC. | DES.: ATHOS | ESC.: 1:100

ESTA FOLHA É DE PROPRIEDADE DA P.M.D., SEU CONTEÚDO NÃO PODE SER COPIADO OU REVELADO A TERCEIROS S/ AUTORIZAÇÃO DO ORGÃO COMPETENTE

PMD — PREFEITURA DO MUNICIPIO DE DIADEMA
SECRETARIA DE HABITAÇÃO E DESENVOLVIMENTO URBANO