



**ESTACA: 3+13,07**

ESC.: 1:100

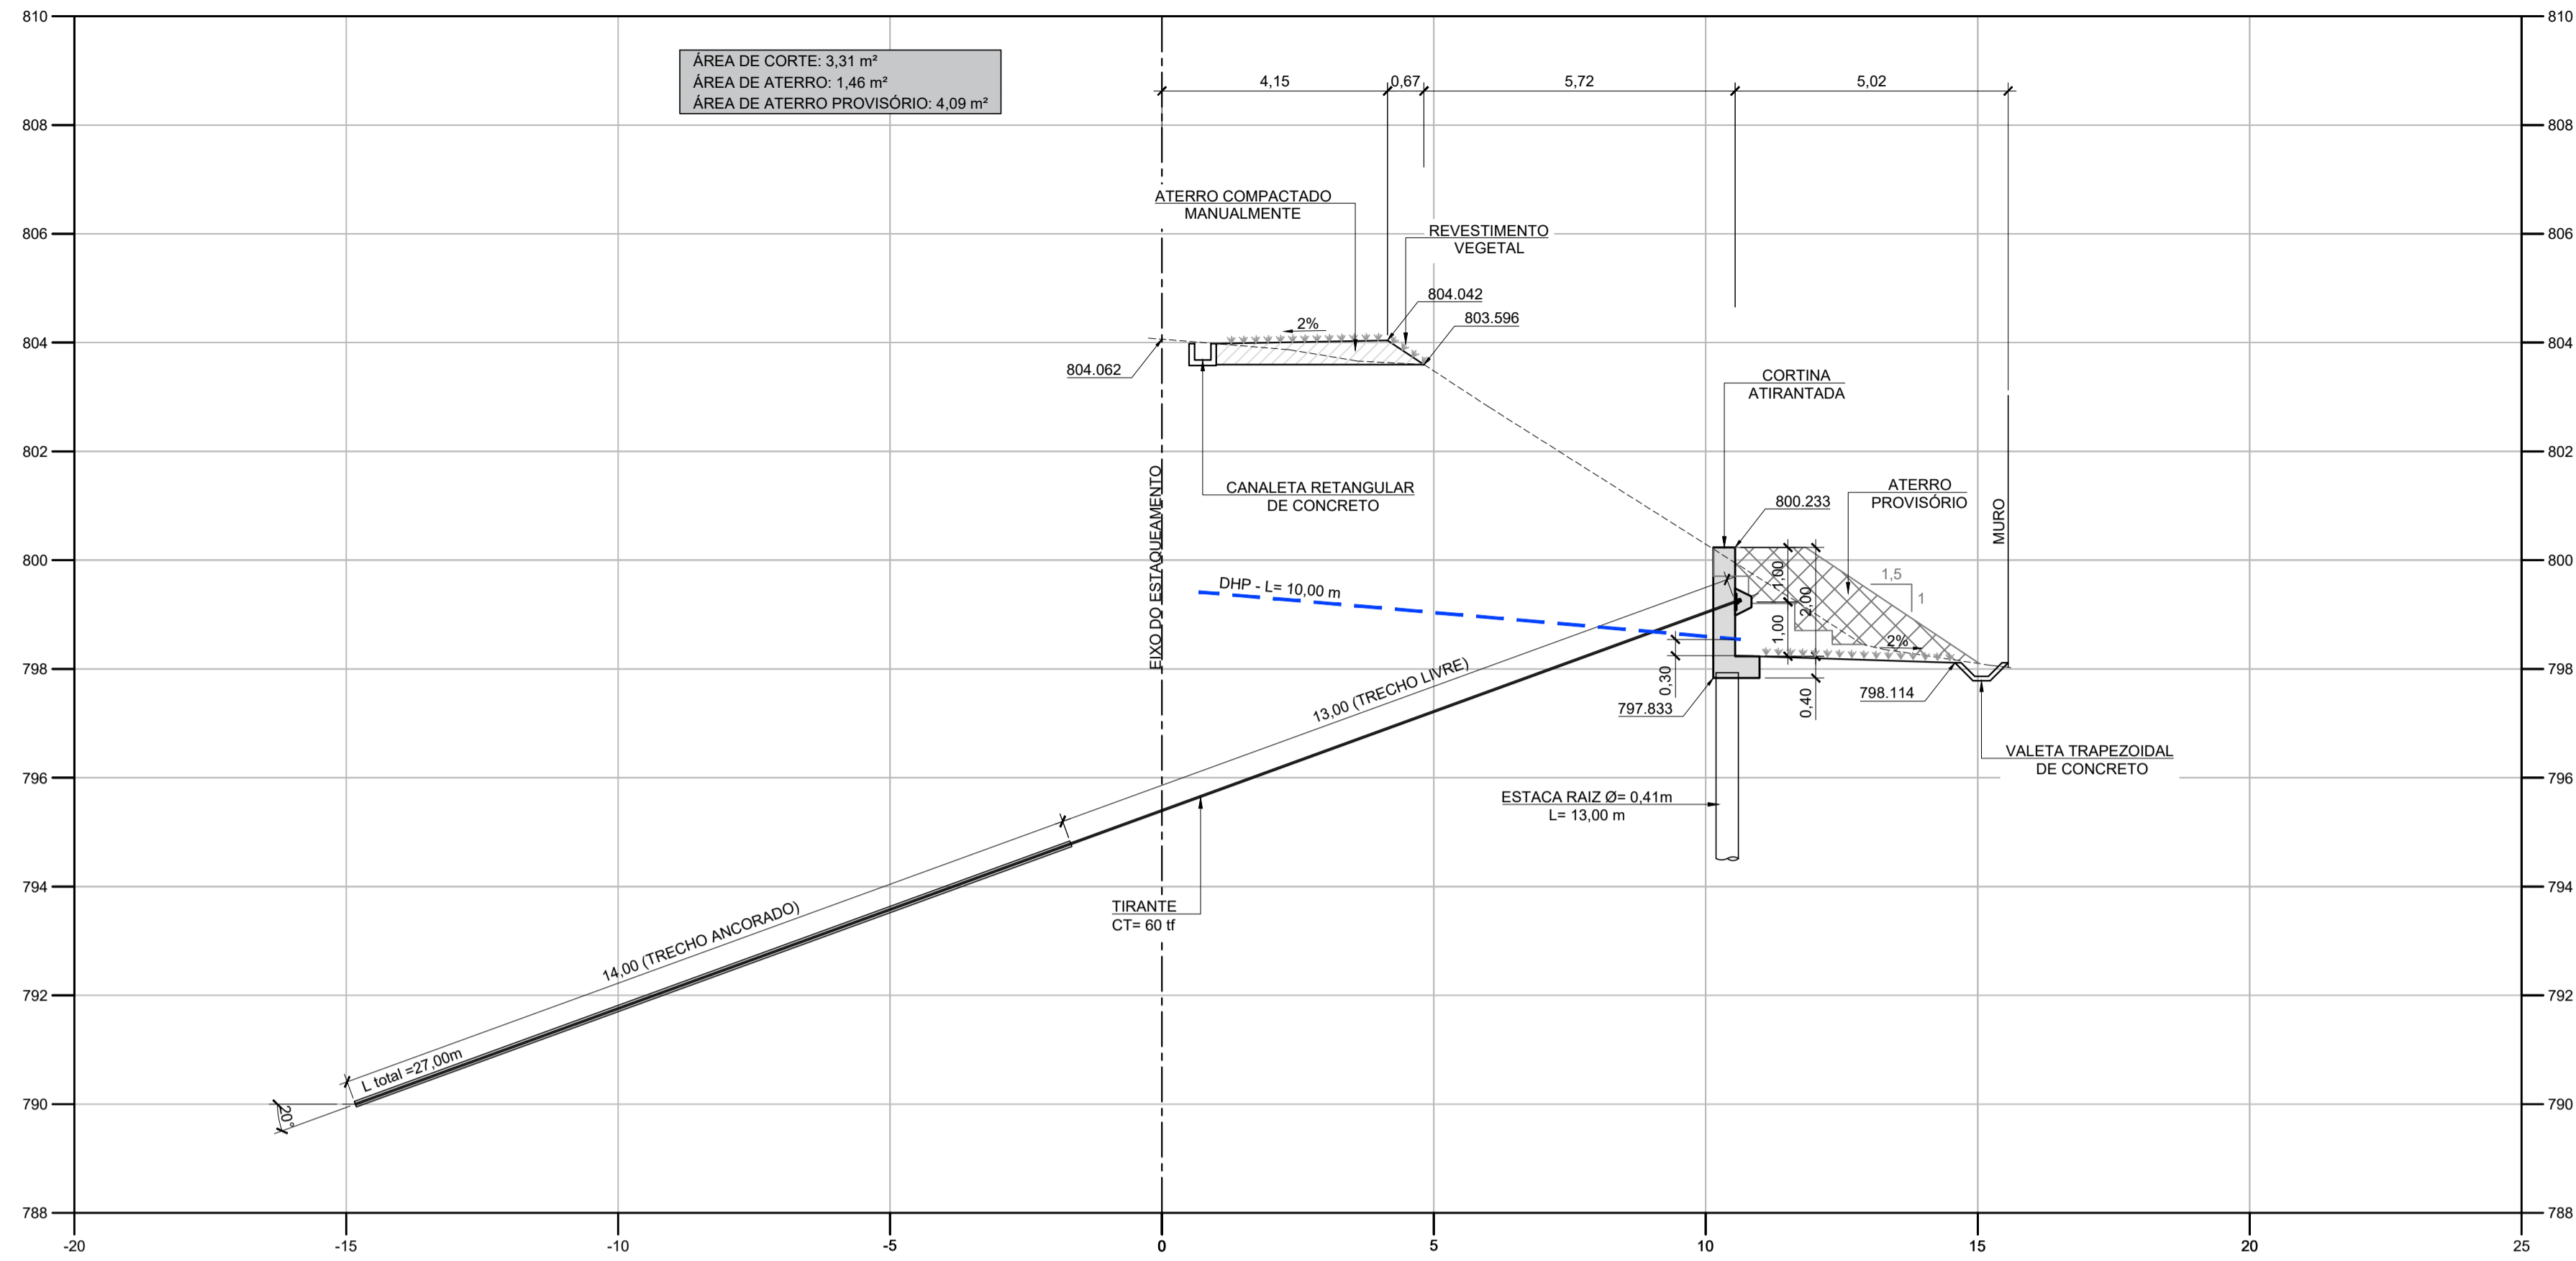

**PERFIL LONGITUDINAL - ESTACA 0+2,06 m**

ESC.: 1:100

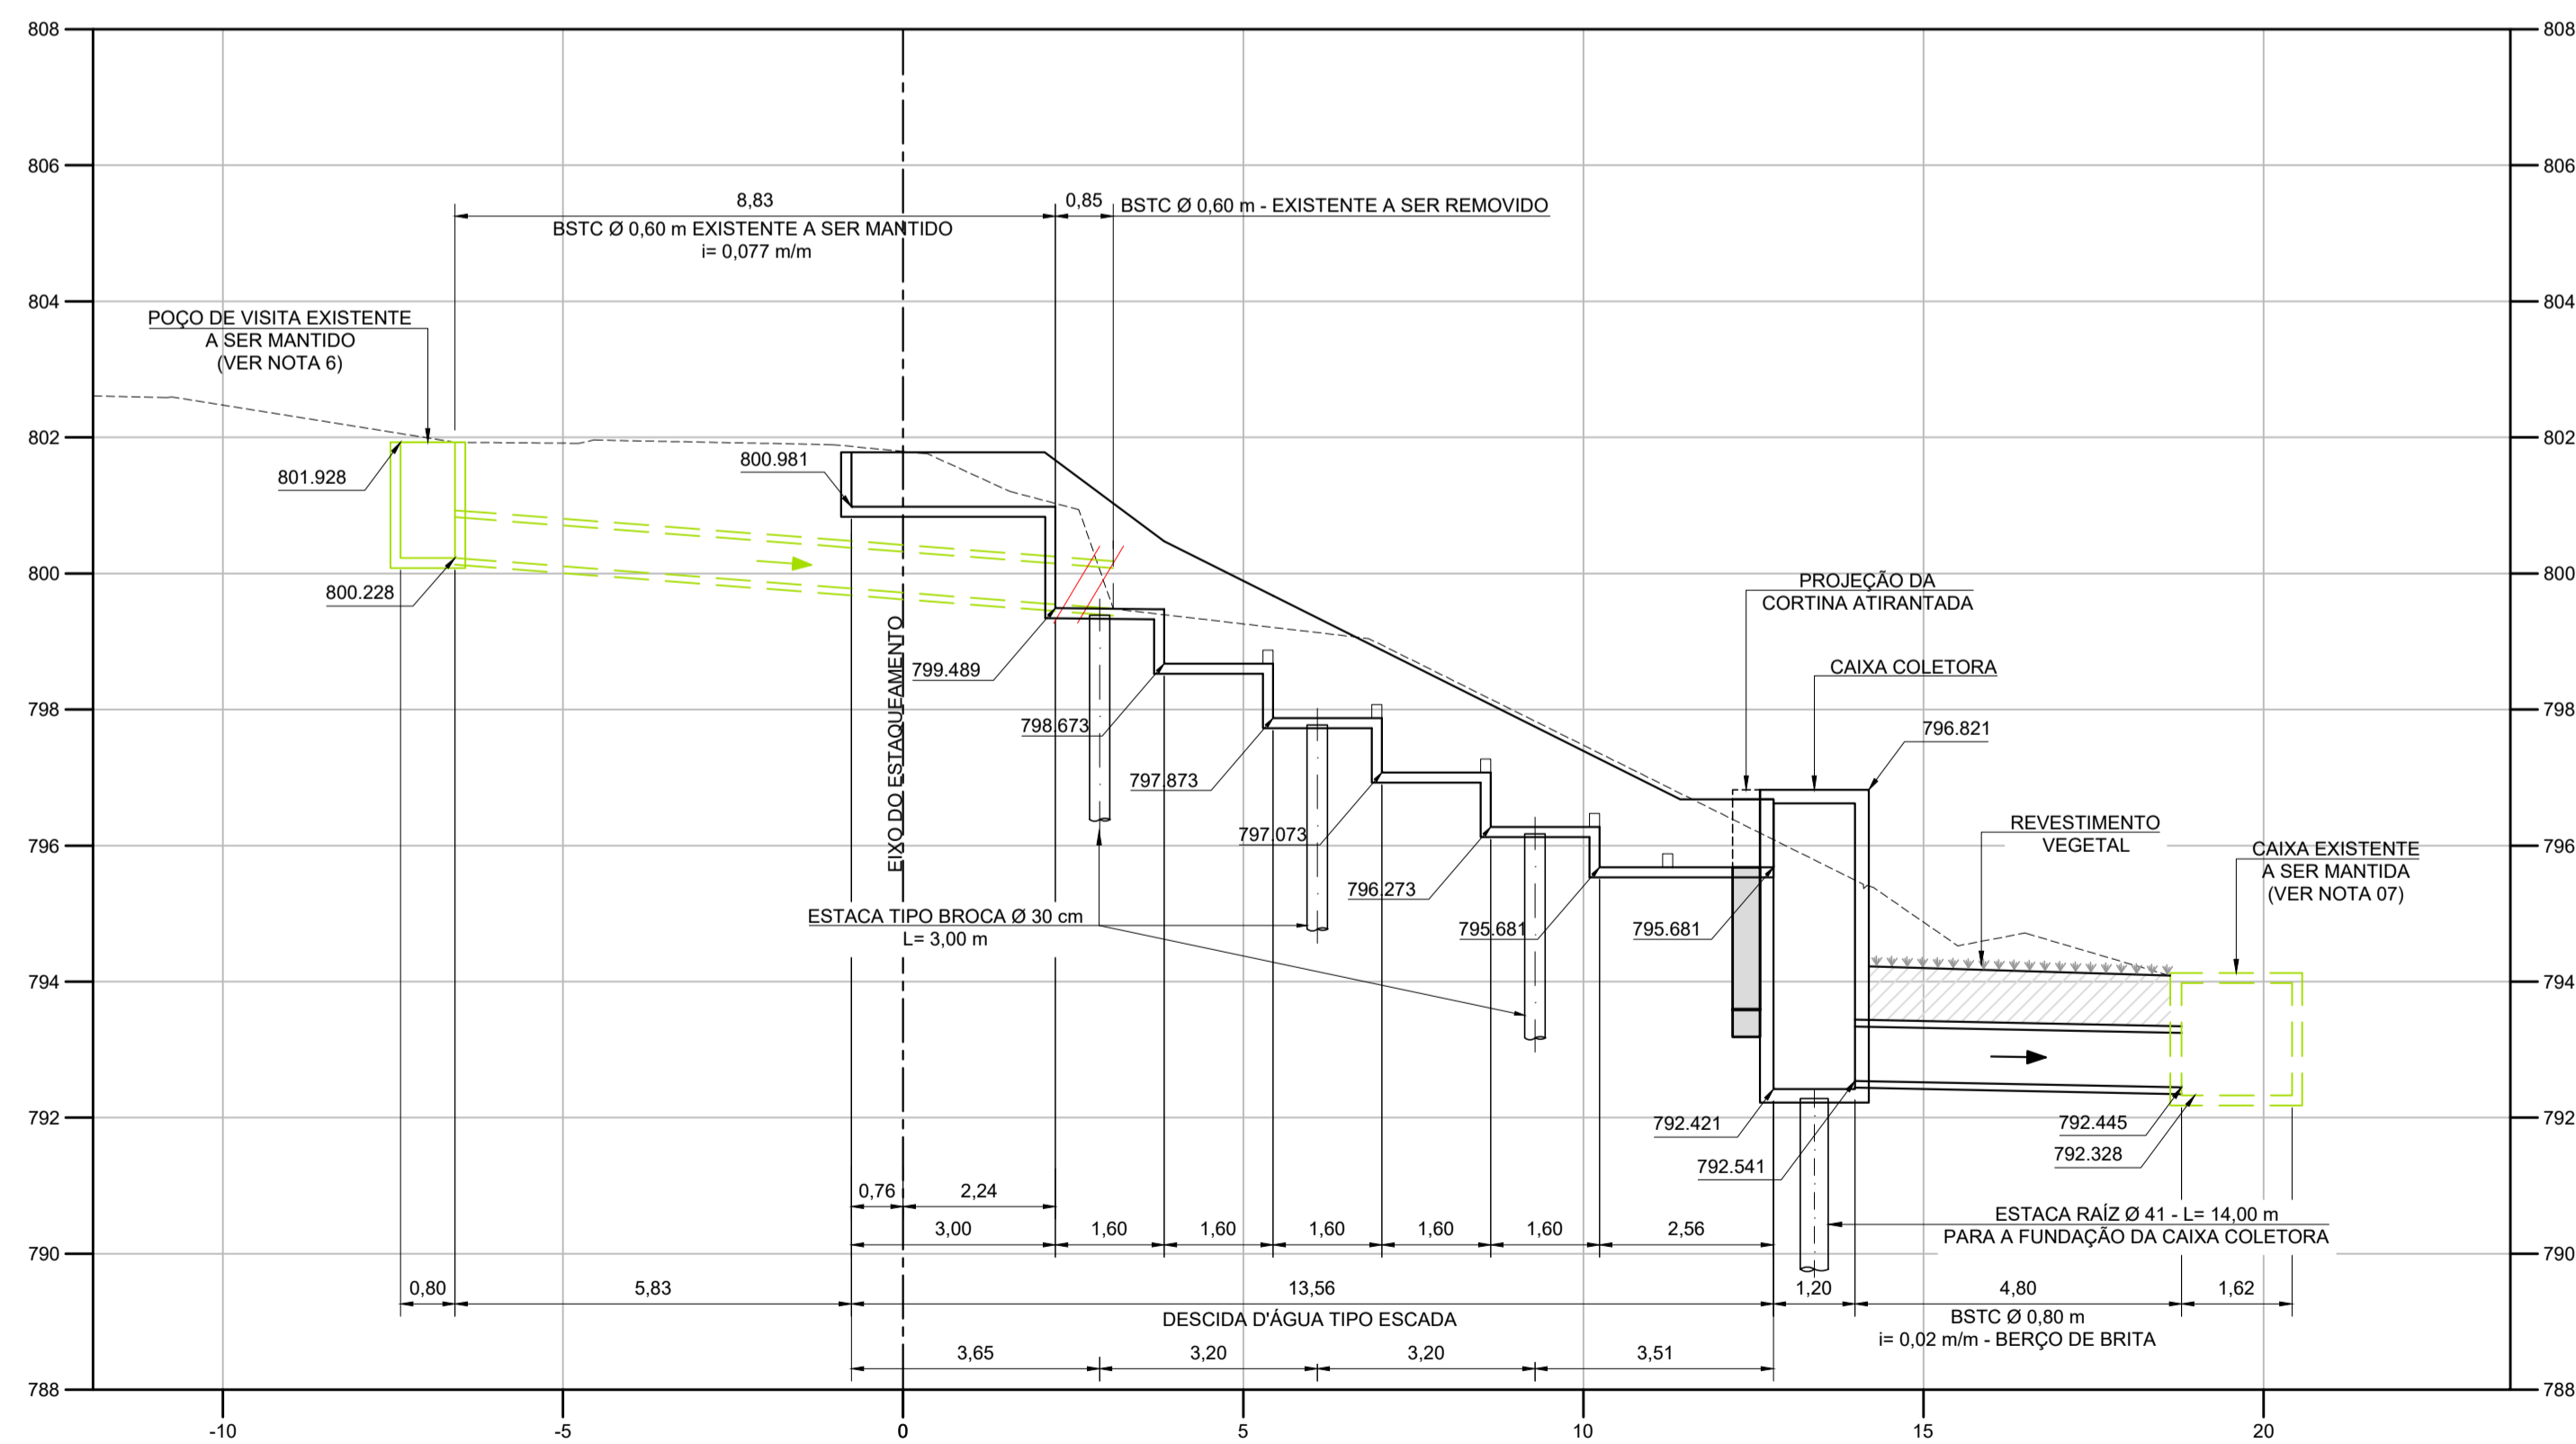

**NOTAS:**

1. MEDIDAS EM METROS, EXCETO ONDE INDICADO.
2. COTAS DE NÍVEL E COORDENADAS EM METROS.
3. VERIFICAR MEDIDAS E COTAS NO LOCAL.
4. VER NOTAS GERAIS NO DESENHO HE.22.001-DE-PE-GT-TALUDE JARDIM NORDESTE-001.
5. SE DURANTE A EXECUÇÃO DAS OBRAS OCORREREM DANOS NA MURETA E NO GRADIL JUNTO A CRISTA DO TERRAPLENO ESTES DEVERÃO SER REPARADOS E/OU RECONSTRUIDOS CONFORME O EXISTENTE.
6. NA OCASIÃO DA VISTORIA FOI VERIFICADO A PRESENÇA DE ESGOTO SANITÁRIO NOS DISPOSITIVOS DE DRENAGENS PLUVIAIS EXISTENTES NA ÁREA (BOCA DE LOBO, POÇO DE VISITA, DESCIDA D'ÁGUA TIPO ESCADA E CAIXA DE PASSAGEM). PORTANTO, ANTES DE INICIAR AS OBRAS, DEVERÁ SER REALIZADA RIGOROSA INSPEÇÃO PARA A VERIFICAÇÃO, CONFIRMAÇÃO E INTERRUÇÃO DESTES LANÇAMENTOS.
7. AS CONDIÇÕES DA CAIXA DE PASSAGEM EXISTENTE JUNTO AO PÉ DA ENCOSTA, MAIS ESPECIFICAMENTE NA EXTREMIDADE DA ÁREA (LADO OESTE), DEVERÁ SER VERIFICADA. SE NECESSÁRIO, DEVERÃO SER REALIZADOS OS REPAROS NECESSÁRIOS DE FORMA A GARANTIR O SEU PERFEITO FUNCIONAMENTO.

C						
B						
A						
Nº	OBJETO	EMIT.	APROV.	DATA	CÓDIGO	OBJETO
	REVISÕES					DOC. DE REFERÊNCIA
	OBJETO: ESTABILIZAÇÃO DE TERRAPLENO ENCOSTA JARDIM NORDESTE PROJETO EXECUTIVO PERFIL DA DESCIDA D'ÁGUA TIPO ESCADA E SEÇÕES TRANSVERSAIS - (PARTE 5/5)					DES: 007
	DESENHO Nº: HE.22.001-DE-PE-GT-TALUDE JARDIM NORDESTE-007_R0 RESP. TÉCNICO: JOSE EDUARDO F. LEITE - CREA Nº 6085186-SP					DATA: 07/10/2022 COD. PROJ.
	ENDEREÇO DA OBRA: AV. ALBERTO JAFET Nº 556, RESIDENCIAL JD. NORDESTE BAIRRO VILA NOGUEIRA, DIADEMA-SP					DES: ATHOS ESC.: 1:100