ESTACA: 2+00,00

ESC.: 1:100

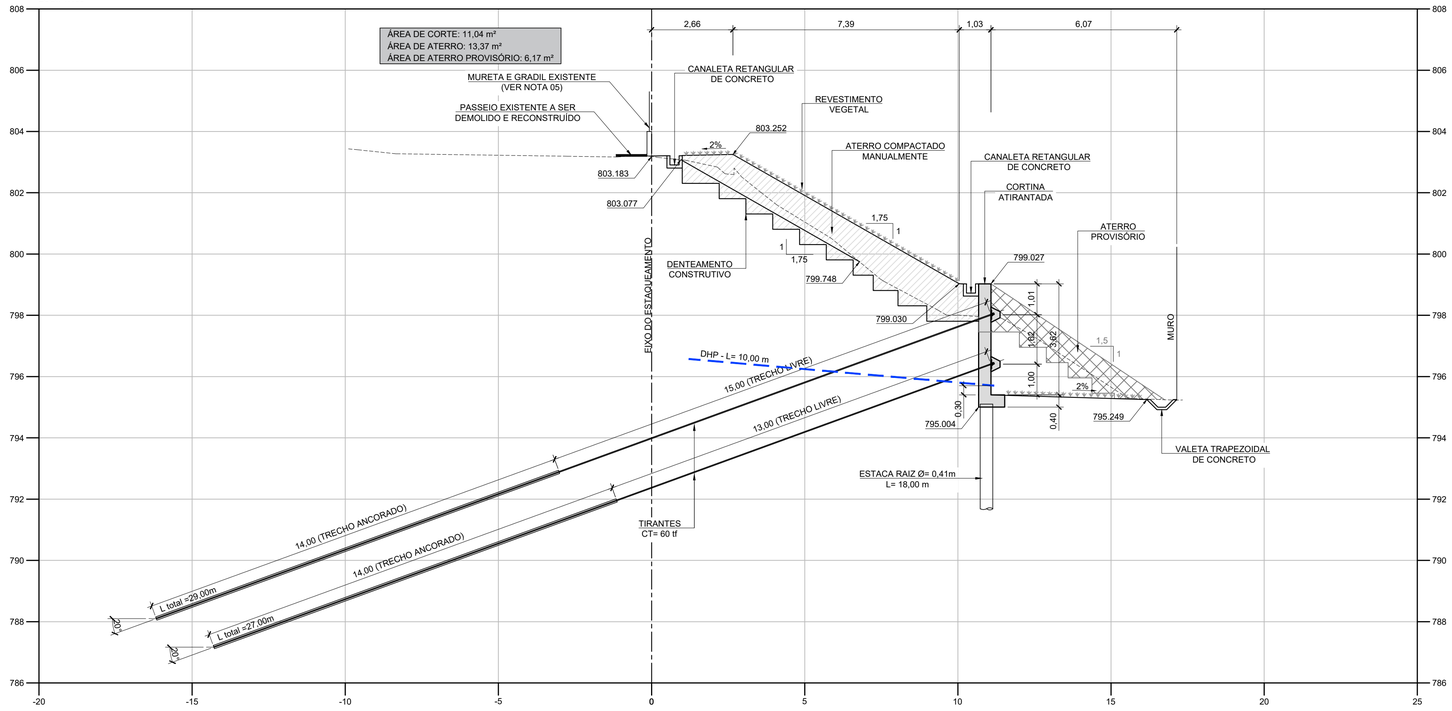

ESTACA: 2+10,00

ESC.: 1:100

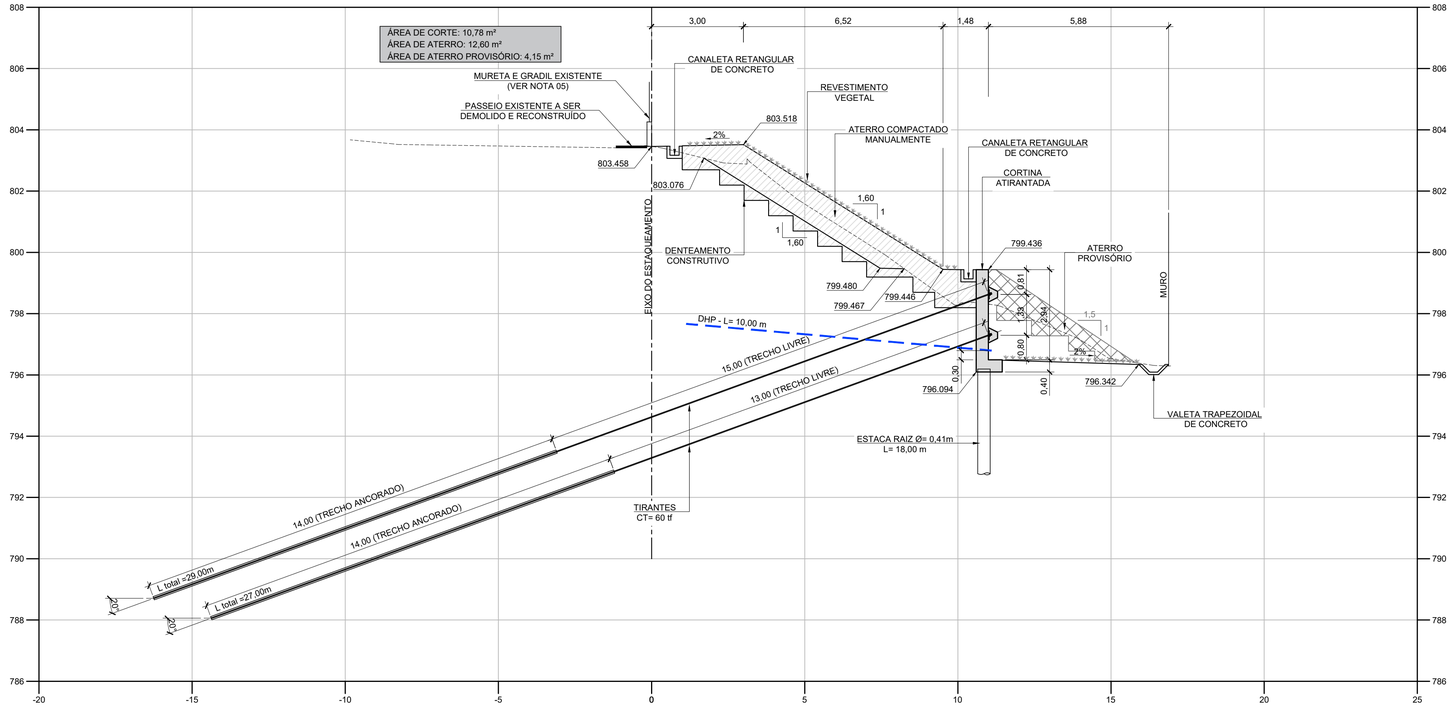

NOTAS:

1. MEDIDAS EM METROS, EXCETO ONDE INDICADO.
2. COTAS DE NÍVEL E COORDENADAS EM METROS.
3. VERIFICAR MEDIDAS E COTAS NO LOCAL.
4. VER NOTAS GERAIS NO DESENHO HE.22.001-DE-PE-GT-TALUDE JARDIM NORDESTE-001.
5. SE DURANTE A EXECUÇÃO DAS OBRAS OCORREREM DANOS NA MURETA E NO GRADIL JUNTO A CRISTA DO TERRAPLENO ESTES DEVERÃO SER REPARADOS E/OU RECONSTRUIDOS CONFORME O EXISTENTE.

C						
B					-	-
A						
Nº	OBJETO	EMIT.	APROV.	DATA	CÓDIGO	OBJETO
	REVISÕES					DOC. DE REFERÊNCIA

OBJETO
ESTABILIZAÇÃO DE TERRAPLENO
ENCOSTA JARDIM NORDESTE
PROJETO EXECUTIVO
SEÇÕES TRANSVERSAIS - (PARTE 3/5)

DES. Nº 005
DATA 07/10/2022
COD.
PROC.

consórcio GERENCIA DIADEMA

DESENHO Nº HE.22.001-DE-PE-GT-TALUDE JARDIM NORDESTE-005_R0 | REV.: 0
RESP. TECNICO: JOSE EDUARDO FIGUEIREDO
Assinado de forma digital por JOSE EDUARDO FIGUEIREDO LEITE:00837133874
Dados: 2022.10.11 12:08:04 -03'00'
LEITE:00837133874
JOSE EDUARDO F. LEITE - CREA Nº 600651886-SP
ENDEREÇO DA OBRA:
AV. ALBERTO JAFET Nº 556, RESIDENCIAL JD. NORDESTE, BAIRRO VILA NOGUEIRA, DIADEMA-SP

DES.: ATHOS
ESC.: 1:100

ESTA FOLHA É DE PROPRIEDADE DA P.M.D., SEU CONTEÚDO NÃO PODE SER COPIADO OU REVELADO A TERCEIROS SI AUTORIZAÇÃO DO ÓRGÃO COMPETENTE

PMD
PREFEITURA DO MUNICIPIO DE DIADEMA
SECRETARIA DE HABITAÇÃO E DESENVOLVIMENTO URBANO