




LEGENDA

- PAVIMENTAÇÃO ASFÁLTICA
- PASSEIO
- GUIAS
- ESTACAS

CONCRETO BETUMINOSO USINADO A QUENTE	5,0cm
IMPRIMAÇÃO BETUMINOSA LIGANTE	---
BINDER	5,0cm
IMPRIMAÇÃO BETUMINOSA LIGANTE	---

SEÇÃO TIPO I

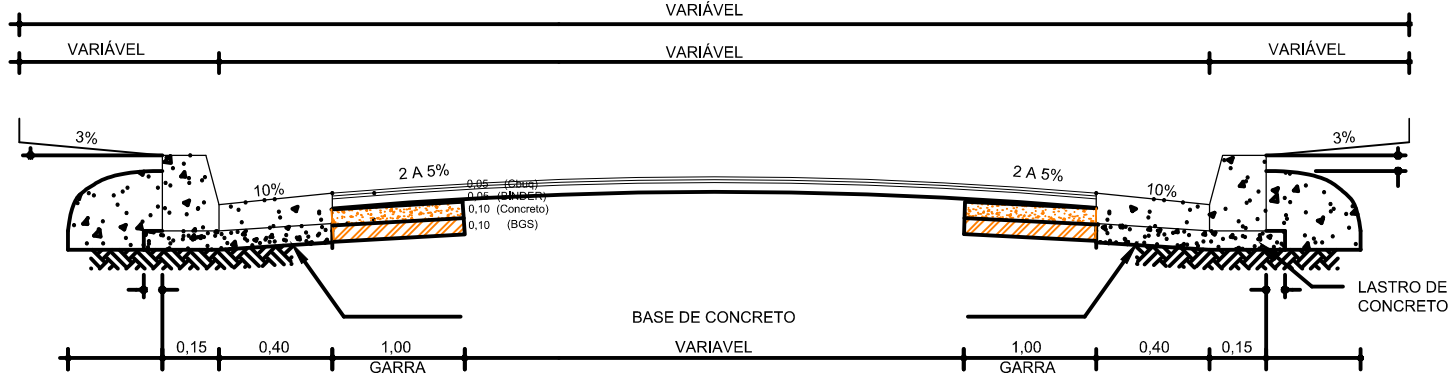

OBJETO: PROJETO BÁSICO: Pavimentação – Diversas ruas de Guararema		
ASSUNTO: Implantação		
ENDEREÇO: Bairro Colônia – Guararema, SP		
PASTA: 01XXXXXXXXXXXXXXXXXXXX		
ESCALA: Indicada	DATA: DEZ 2023	NOME ARQUIVO: