



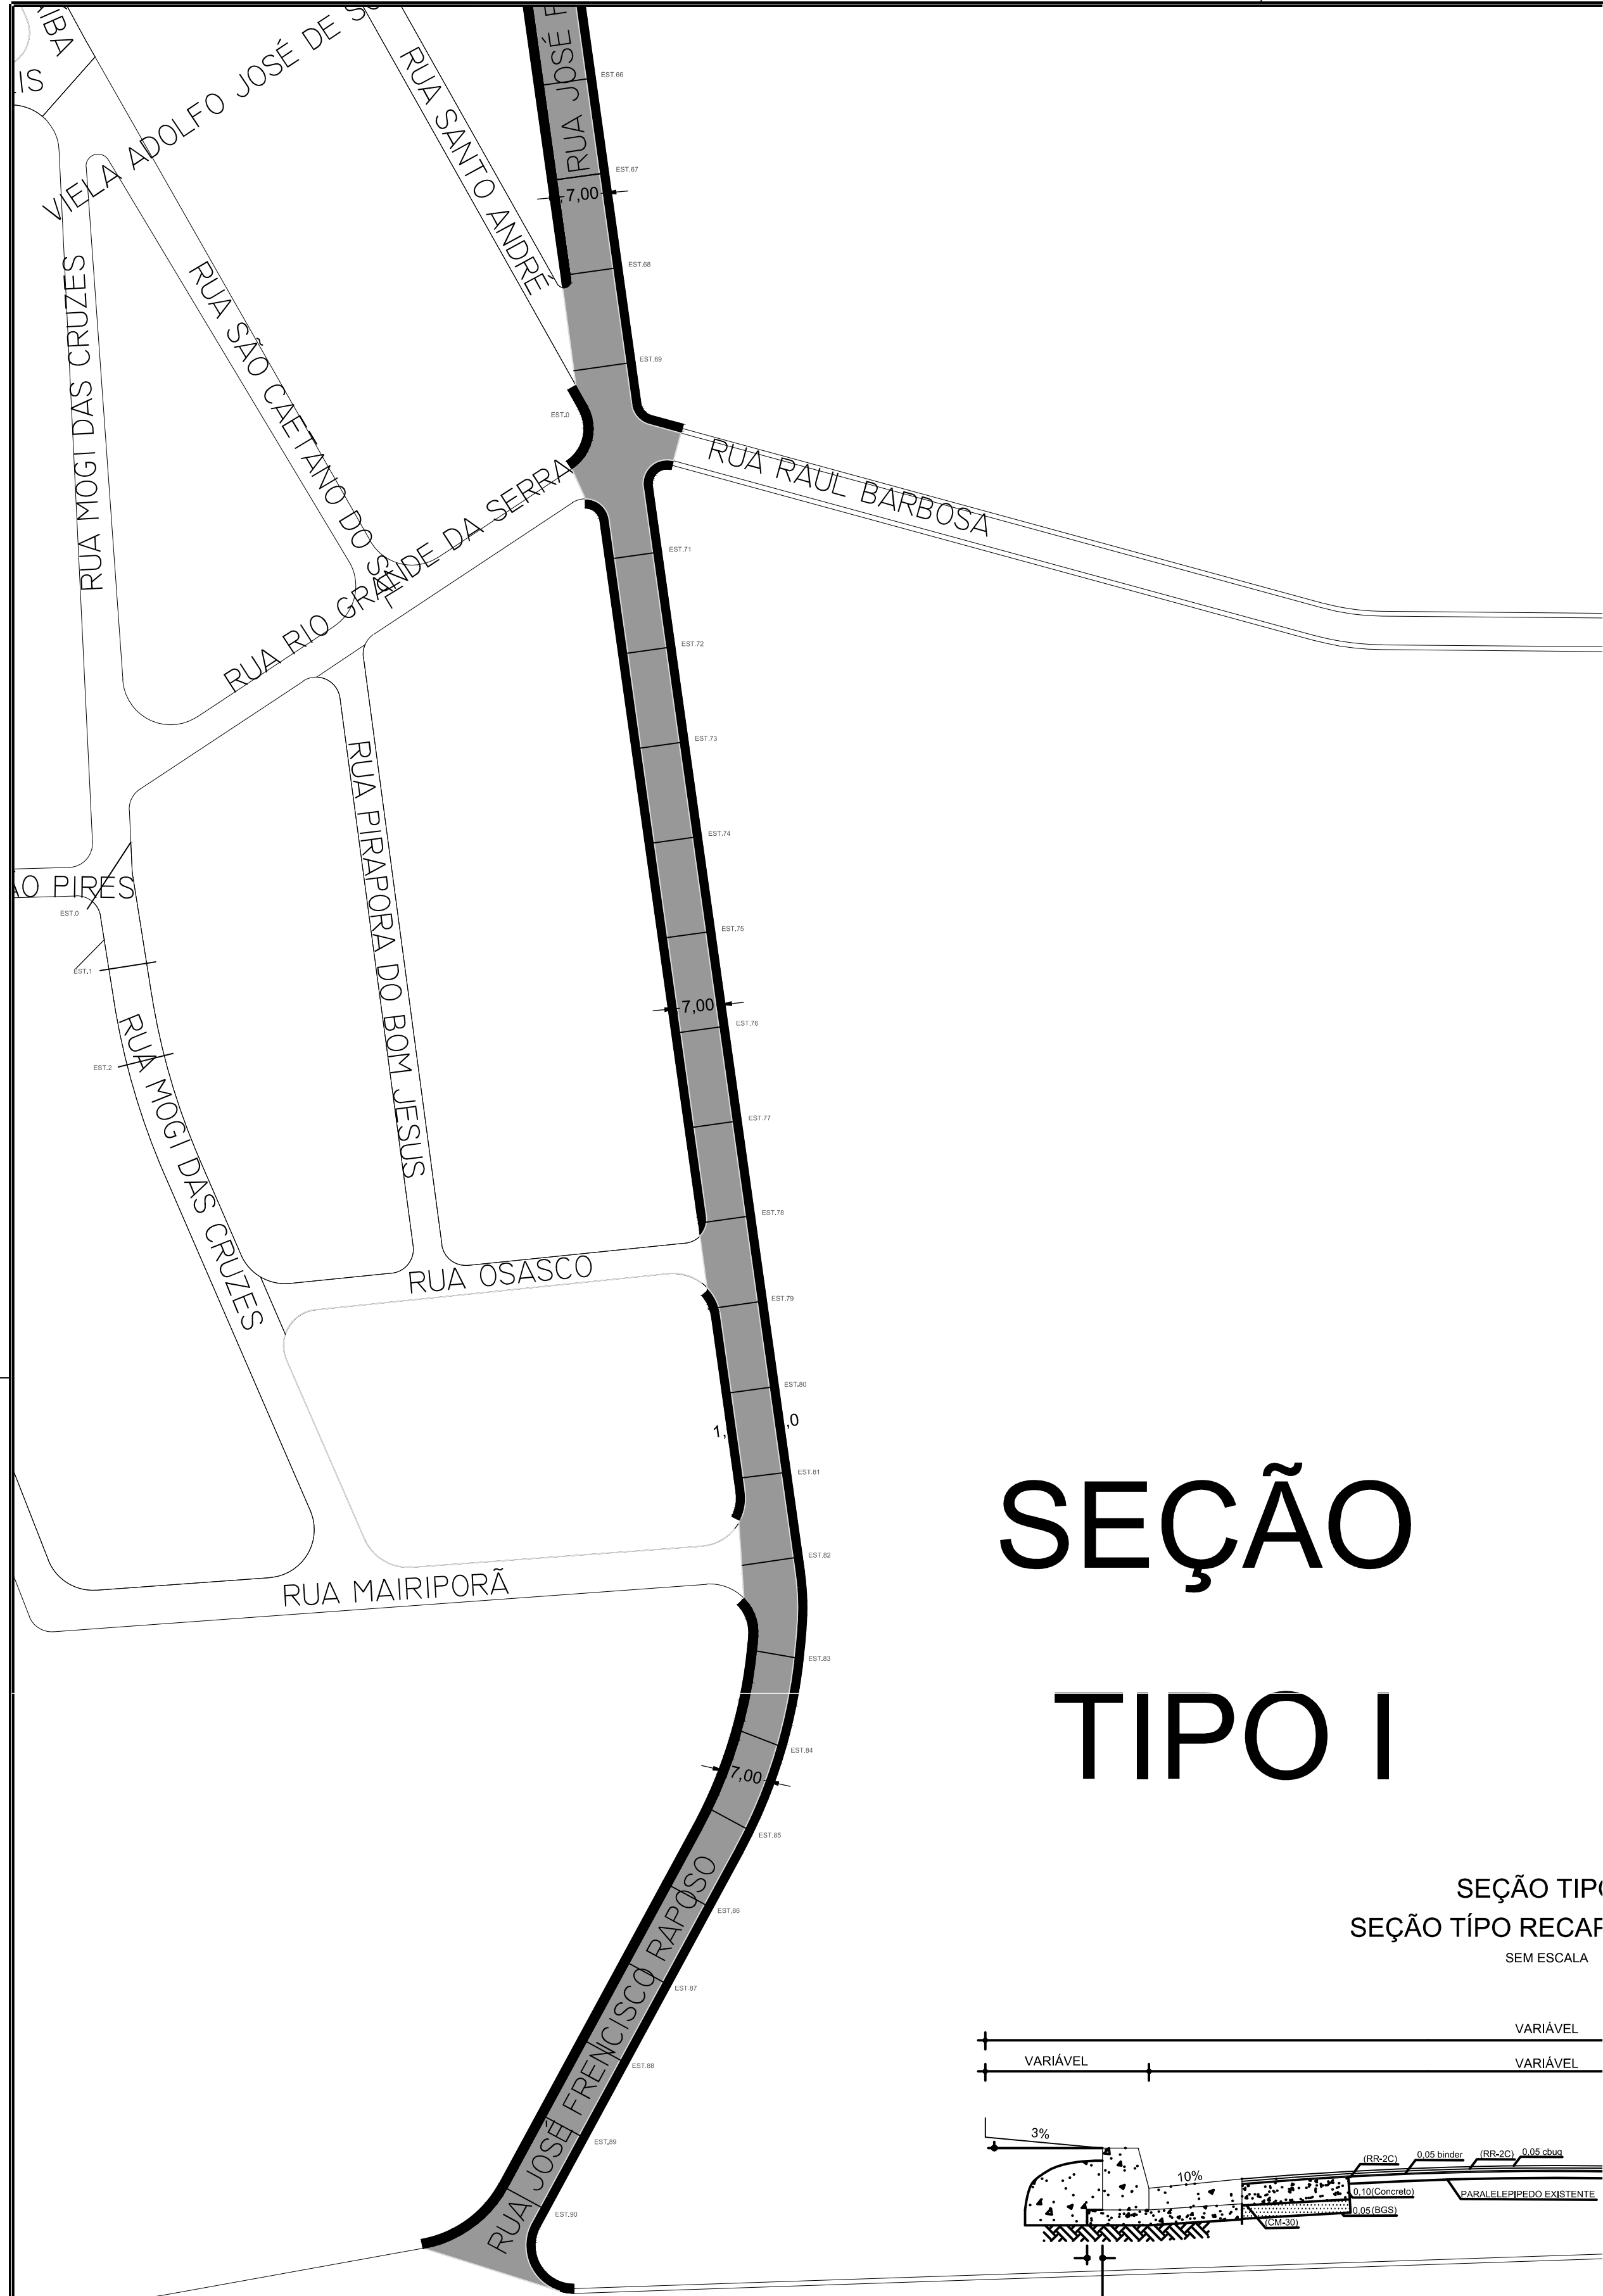

SEÇÃO TIPO I

SEÇÃO TIPO I
SEÇÃO TIPO RECAPEAMENTO
SEM ESCALA

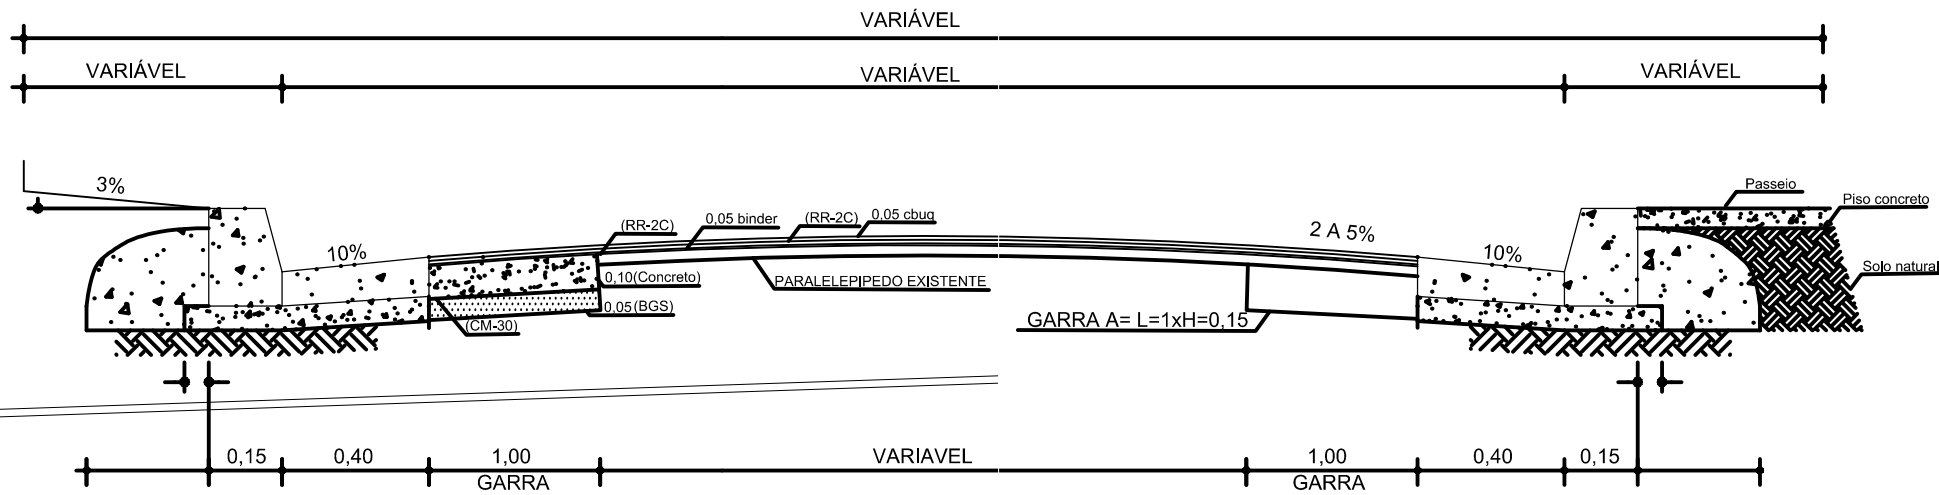

CONCRETO BETUMINOSO USINADO A QUENTE	5,0cm
IMPRIMAÇÃO BETUMINOSA LIGANTE	
BINDER	5,0cm
IMPRIMAÇÃO BETUMINOSA LIGANTE	

C.B.U.Q.E IMPRIMAÇÕES LIGANTES E IMPERMEABILIZANTES														
ESTACA	INICIAL			FINAL					EXT	M	Lm	LOCAL		
ESTACA	-	+		1,00	+				=	20,00	M	7,00		
ESTACA	1,00	+		2,00	+				=	20,00	M	7,00		
ESTACA	2,00	+		3,00	+				=	20,00	M	7,00		
ESTACA	3,00	+		4,00	+				=	20,00	M	7,00		
ESTACA	4,00	+		5,00	+				=	20,00	M	7,00		
ESTACA	5,00	+		6,00	+				=	20,00	M	7,00		
ESTACA	6,00	+		7,00	+				=	20,00	M	7,00		
ESTACA	7,00	+		8,00	+				=	20,00	M	7,00		
ESTACA	8,00	+		9,00	+				=	20,00	M	7,00		
ESTACA	9,00	+		10,00	+				=	20,00	M	7,00		
ESTACA	10,00	+		11,00	+				=	20,00	M	7,00		
ESTACA	11,00	+		12,00	+				=	20,00	M	7,00		
ESTACA	12,00	+		13,00	+				=	20,00	M	7,00		
ESTACA	13,00	+		14,00	+				=	20,00	M	7,00		
ESTACA	14,00	+		15,00	+				=	20,00	M	7,00		
ESTACA	15,00	+		16,00	+				=	20,00	M	7,00		
ESTACA	16,00	+		17,00	+				=	20,00	M	7,00		
ESTACA	17,00	+		18,00	+				=	20,00	M	7,00		
ESTACA	18,00	+		19,00	+				=	20,00	M	7,00		
ESTACA	19,00	+		20,00	+				=	20,00	M	7,00		
ESTACA	20,00	+		21,00	+				=	20,00	M	7,00		
ESTACA	21,00	+		22,00	+				=	20,00	M	7,00		
ESTACA	22,00	+		23,00	+				=	20,00	M	7,00		
ESTACA	23,00	+		24,00	+				=	20,00	M	7,00		
ESTACA	24,00	+		25,00	+				=	20,00	M	7,00		
ESTACA	25,00	+		26,00	+				=	20,00	M	7,00		
ESTACA	26,00	+		27,00	+				=	20,00	M	7,00		
ESTACA	27,00	+		28,00	+				=	20,00	M	7,00		
ESTACA	28,00	+		29,00	+				=	20,00	M	7,00		
ESTACA	29,00	+		30,00	+				=	20,00	M	7,00		
ESTACA	30,00	+		31,00	+				=	20,00	M	7,00		
ESTACA	31,00	+		32,00	+				=	20,00	M	7,00		
ESTACA	32,00	+		33,00	+				=	20,00	M	7,00		
ESTACA	33,00	+		34,00	+				=	20,00	M	7,00		
ESTACA	34,00	+		35,00	+				=	20,00	M	7,00		
ESTACA	35,00	+		36,00	+				=	20,00	M	7,00		
ESTACA	36,00	+		37,00	+				=	20,00	M	7,00		
ESTACA	37,00	+		38,00	+				=	20,00	M	7,00		
ESTACA	38,00	+		39,00	+				=	20,00	M	7,00		
ESTACA	39,00	+		40,00	+				=	20,00	M	7,00		
ESTACA	40,00	+		41,00	+				=	20,00	M	7,00		
ESTACA	41,00	+		42,00	+				=	20,00	M	7,00		
ESTACA	42,00	+		43,00	+				=	20,00	M	7,00		
ESTACA	43,00	+		44,00	+				=	20,00	M	7,00		
ESTACA	44,00	+		45,00	+				=	20,00	M	7,00		
ESTACA	45,00	+		46,00	+				=	20,00	M	7,00		
ESTACA	46,00	+		47,00	+				=	20,00	M	7,00		
ESTACA	47,00	+		48,00	+				=	20,00	M	7,00		
ESTACA	48,00	+		49,00	+				=	20,00	M	7,00		
ESTACA	49,00	+		50,00	+				=	20,00	M	7,00		
ESTACA	50,00	+		51,00	+				=	20,00	M	7,00		
ESTACA	51,00	+		52,00	+				=	20,00	M	7,00		
ESTACA	52,00	+		53,00	+				=	20,00	M	7,00		
ESTACA	53,00	+		54,00	+				=	20,00	M	7,00		
ESTACA	54,00	+		55,00	+				=	20,00	M	7,00		
ESTACA	55,00	+		56,00	+				=	20,00	M	7,00		
ESTACA	56,00	+		57,00	+				=	20,00	M	7,00		
ESTACA	57,00	+		58,00	+				=	20,00	M	7,00		
ESTACA	58,00	+		59,00	+				=	20,00	M	7,00		
ESTACA	59,00	+		60,00	+				=	20,00	M	7,00		
ESTACA	60,00	+		61,00	+				=	20,00	M	7,00		
ESTACA	61,00	+		62,00	+				=	20,00	M	7,00		
ESTACA	62,00	+		63,00	+				=	20,00	M	7,00		
ESTACA	63,00	+		64,00	+				=	20,00	M	7,00		
ESTACA	64,00	+		65,00	+				=	20,00	M	7,00		
ESTACA	65,00	+		66,00	+				=	20,00	M	7,00		
ESTACA	66,00	+		67,00	+				=	20,00	M	7,00		
ESTACA	67,00	+		68,00	+				=	20,00	M	7,00		
ESTACA	68,00	+		69,00	+				=	20,00	M	7,00		
ESTACA	69,00	+		70,00	+				=	20,00	M	7,00		
ESTACA	70,00	+		71,00	+				=	20,00	M	7,00		
ESTACA	71,00	+		72,00	+				=	20,00	M	7,00		
ESTACA	72,00	+		73,00	+				=	20,00	M	7,00		
ESTACA	73,00	+		74,00	+				=	20,00	M	7,00		
ESTACA	74,00	+		75,00	+				=	20,00	M	7,00		
ESTACA	75,00	+		76,00	+				=	20,00	M	7,00		
ESTACA	76,00	+		77,00	+				=	20,00	M	7,00		
ESTACA	77,00	+		78,00	+				=	20,00	M	7,00		
ESTACA	78,00	+		79,00	+				=	20,00	M	7,00		
ESTACA	79,00	+		80,00	+				=	20,00	M	7,00		
ESTACA	80,00	+		81,00	+				=	20,00	M	7,00		
ESTACA	81,00	+		82,00	+				=	20,00	M	7,00		
ESTACA	82,00	+		83,00	+				=	20,00	M	7,00		
ESTACA	83,00	+		84,00	+				=	20,00	M	7,00		
ESTACA	84,00	+		85,00	+				=	20,00	M	7,00		
ESTACA	85,00	+		86,00	+				=	20,00	M	7,00		
ESTACA	86,00	+		87,00	+				=	20,00	M	7,00		
ESTACA	87,00	+		88,00	+				=	20,00	M	7,00		
ESTACA	88,00	+		89,00	+				=	20,00	M	7,00		
ESTACA	89,00	+		90,00	+				=	20,00	M	7,00		
													VOLUME	630,00
													ÁREA	12.600,00
													TOTAL GERAL	12.600,00

OBJETO: CROQUI DE INFRAESTRUTURA URBANA		FOLHA:
ASSUNTO: Rua José Francisco Raposo		02 / 02
ENDEREÇO: Bairro Colônia, Guararema, SP		
ESCALA: S/ESQ	DATA: Outubro 2023	
Prefeito Municipal		Secretário de Planejamento
		Gestor Técnico Convênios

