


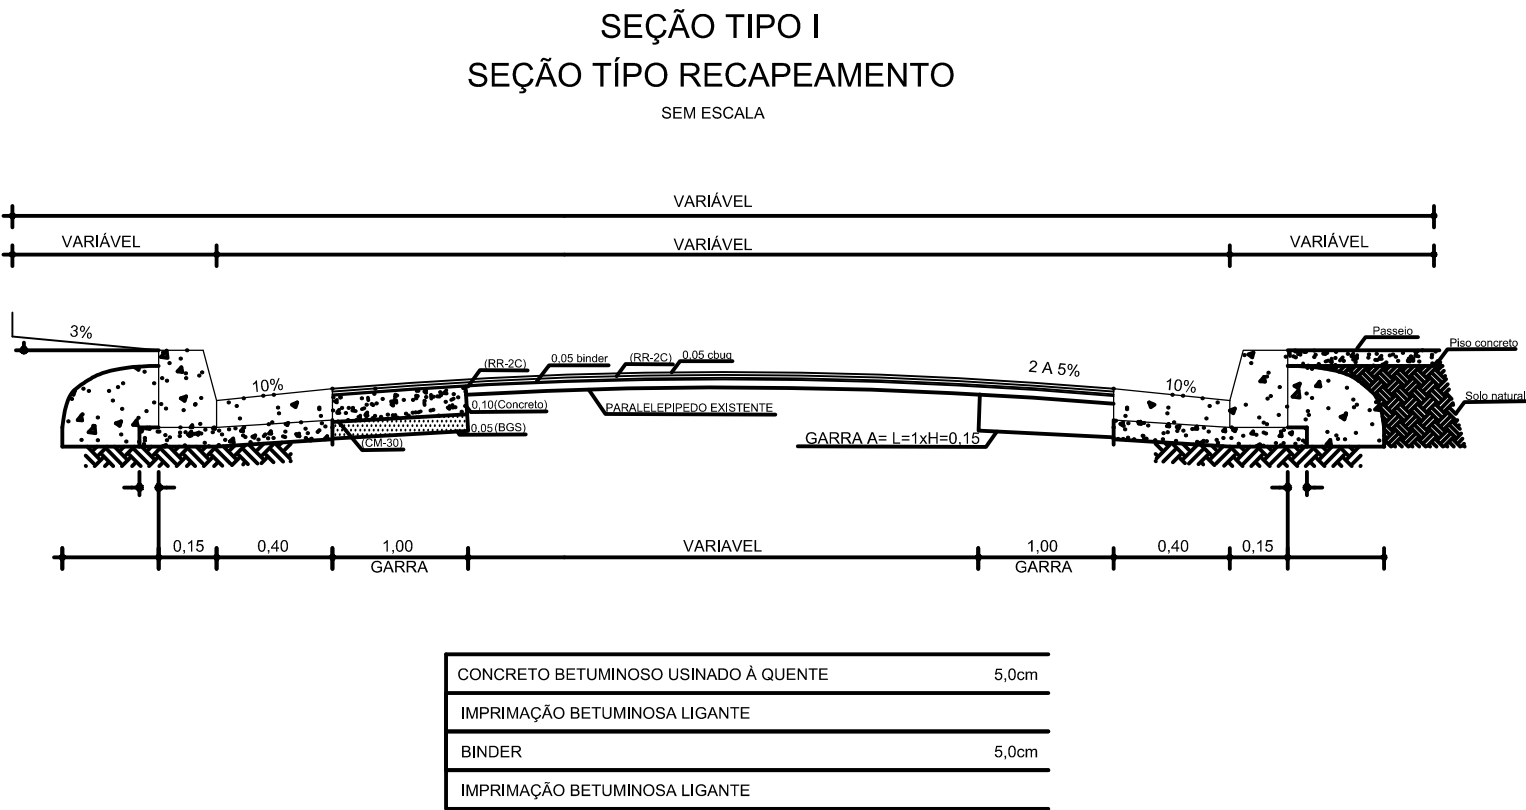

C.B.U.Q E IMPRIMAÇÕES LIGANTES E IMPERMEABILIZANTES																		
ESTACA	INICIAL			FINAL				EXT	M	Lm		LOCAL			ÁREA(M²)	H CAMADA	VOLUME(M³)	
ESTACA	-	+		1,00	+			=	20,00	M	7,00				140,00	0,05	7,00	
ESTACA	1,00	+		2,00	+			=	20,00	M	7,00				140,00	0,05	7,00	
ESTACA	2,00	+		3,00	+			=	20,00	M	7,00				140,00	0,05	7,00	
ESTACA	3,00	+		4,00	+			=	20,00	M	7,00				140,00	0,05	7,00	
ESTACA	4,00	+		5,00	+			=	20,00	M	7,00				140,00	0,05	7,00	
ESTACA	5,00	+		6,00	+			=	20,00	M	7,00				140,00	0,05	7,00	
ESTACA	6,00	+		7,00	+			=	20,00	M	7,00				140,00	0,05	7,00	
ESTACA	7,00	+		8,00	+	15,00		=	35,00	M	7,00				245,00	0,05	12,25	
															VOLUME			61,25
															ÁREA	1.225,00		
															TOTAL GERAL	1.225,00		61,25

RUA SANTO ANDRÉ À RUA SÃO BERNARDO, SANTA ISABEL E MAUÁ - C.B.U.Q E IMPRIMAÇÕES LIGANTES E IMPERMEABILIZANTES																										
ESTACA	INICIAL			FINAL					EXT	M	Lm	LOCAL			ÁREA(M²)	H CAMADA	VOLUME(M³)									
ESTACA	-	+		1,00	+			=	20,00	M	7,00				140,00	0,05	7,00									
ESTACA	1,00	+		2,00	+			=	20,00	M	7,00				140,00	0,05	7,00									
ESTACA	2,00	+		3,00	+			=	20,00	M	7,00				140,00	0,05	7,00									
ESTACA	3,00	+		4,00	+			=	20,00	M	7,00				140,00	0,05	7,00									
ESTACA	4,00	+		5,00	+			=	20,00	M	7,00				140,00	0,05	7,00									
ESTACA	5,00	+		6,00	+			=	20,00	M	7,00				140,00	0,05	7,00									
ESTACA	6,00	+		7,00	+			=	20,00	M	7,00				140,00	0,05	7,00									
ESTACA	7,00	+		8,00	+			=	20,00	M	7,00				140,00	0,05	7,00									
ESTACA	8,00	+		9,00	+			=	20,00	M	7,00				140,00	0,05	7,00									
ESTACA	9,00	+		10,00	+			=	20,00	M	7,00				140,00	0,05	7,00									
ESTACA	10,00	+		11,00	+			=	20,00	M	7,00				140,00	0,05	7,00									
ESTACA	11,00	+		12,00	+			=	20,00	M	7,00				140,00	0,05	7,00									
ESTACA	12,00	+		13,00	+			=	20,00	M	7,00				140,00	0,05	7,00									
ESTACA	13,00	+		14,00	+			=	20,00	M	7,00				140,00	0,05	7,00									
ESTACA	14,00	+		15,00	+			=	20,00	M	7,00				140,00	0,05	7,00									
ESTACA	15,00	+		16,00	+			=	20,00	M	7,00				140,00	0,05	7,00									
ESTACA	16,00	+		17,00	+			=	20,00	M	7,00				140,00	0,05	7,00									
ESTACA	17,00	+		18,00	+			=	20,00	M	7,00				140,00	0,05	7,00									
ESTACA	18,00	+		19,00	+			=	20,00	M	7,00				140,00	0,05	7,00									
ESTACA	19,00	+		20,00	+			=	20,00	M	7,00				140,00	0,05	7,00									
ESTACA	20,00	+		21,00	+			=	20,00	M	7,00				140,00	0,05	7,00									
ESTACA	21,00	+		22,00	+			=	20,00	M	7,00				140,00	0,05	7,00									
ESTACA	22,00	+		23,00	+			=	20,00	M	7,00				140,00	0,05	7,00									
EMBOCADURA 2															630,00	0,05	31,50									
															VOLUME				192,50							
															ÁREA		3.850,00									
															TOTAL GERAL		3.850,00		192,50							



RUA SANTANA DO PARNAIBA À RUA SALESÓPOLIS		
ITEM	UNID	QUANT
CBUQ, ESP 5 cm	m²	1.225,00
BINDER 5 cm	m²	1.225,00
IMP. LIGANTE	m²	2.450,00
IMP. IMPERM.	m²	1.225,00
GARRA	m²	380,00
PASSEIO	m²	380,00

R. STO.ANDRÉ À R. SÃO BERNARDO, RUA STA. ISABEL À R. MAUÁ		
ITEM	UNID	QUANT
CBUQ, ESP 5 cm	m²	3.850,00
BINDER 5 cm	m²	3.850,00
IMP. LIGANTE	m²	7.700,00
IMP. IMPERM.	m²	3.850,00
GARRA	m²	1.100,00
PASSEIO	m²	1.100,00