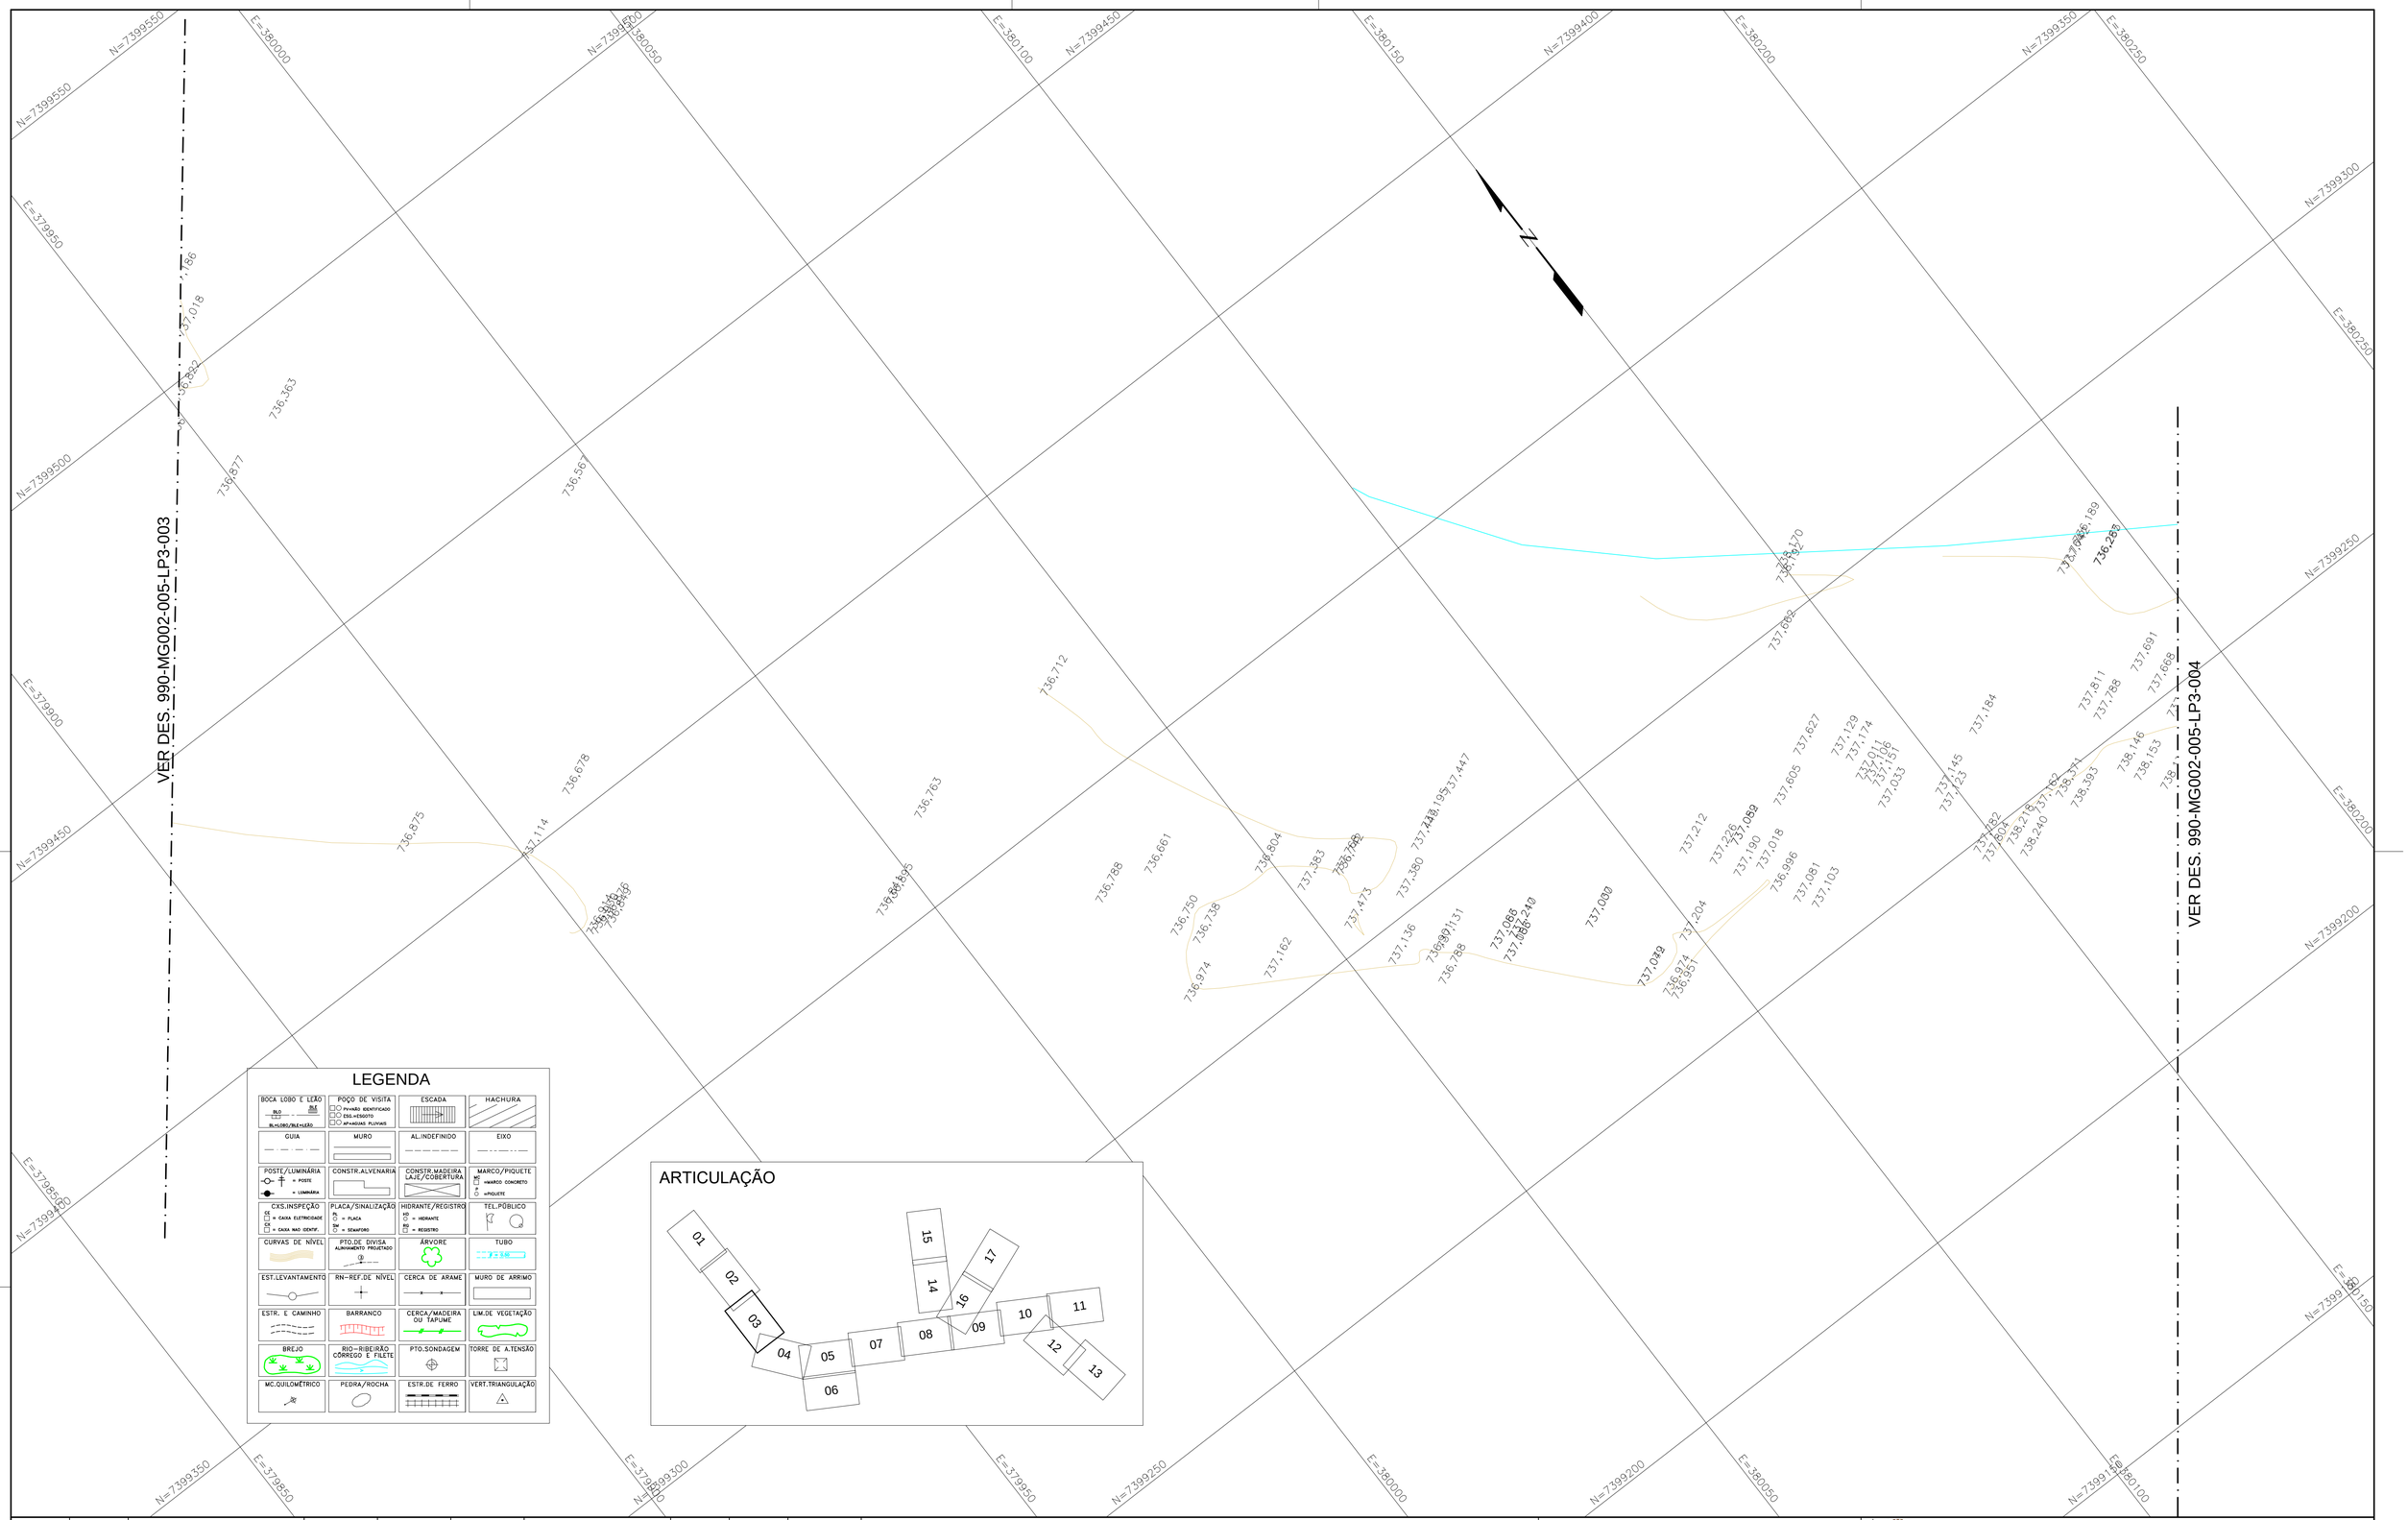

REVISÃO Nº	DATA	NATUREZA DA REVISÃO	EXECUÇÃO	VERIFICAÇÃO	APROVAÇÃO	DOCUMENTO DE REFERENCIA	DATA	FIRMA	Nº DO DESENHO
A	03/04/2023	REVISÃO GERAL	GILMAR	JULIANA	LEONARDO				
Ø	28/03/2022	EMISSÃO INICIAL	ANDRÉ	JULIANA	LEONARDO				

990-MG002-005-LP3-003_A.DWG

GEOMETRICA

RODVIAS Engenharia Municipal

DESENHO Nº: 990-MG002-005-LP3-003	ESCALA 1:500
PROJETO	JULIANA GODOI
DESENHO	ANDRÉ ROSA
VERIFICAÇÃO	JULIANA GODOI
APROVAÇÃO	LEONARDO P. LORENZO — CREA: 0601838572
AUTORIZAÇÃO	

PREFEITURA MUNICIPAL DE MOGI DAS CRUZES

SECRETARIA DE PLANEJAMENTO E URBANISMO

OBJETO

PROJETOS BÁSICOS ESPECÍFICOS PARA OBRAS DO PROGRAMA + MOGI ECOTIETÊ

LEVANTAMENTO PLANIALTIMÉTRICO CADASTRAL

OPERAÇÃO	990-MG002
TRABALHO	LP3
DES.Nº	003
DATA	MAR/22
REVISÃO	A