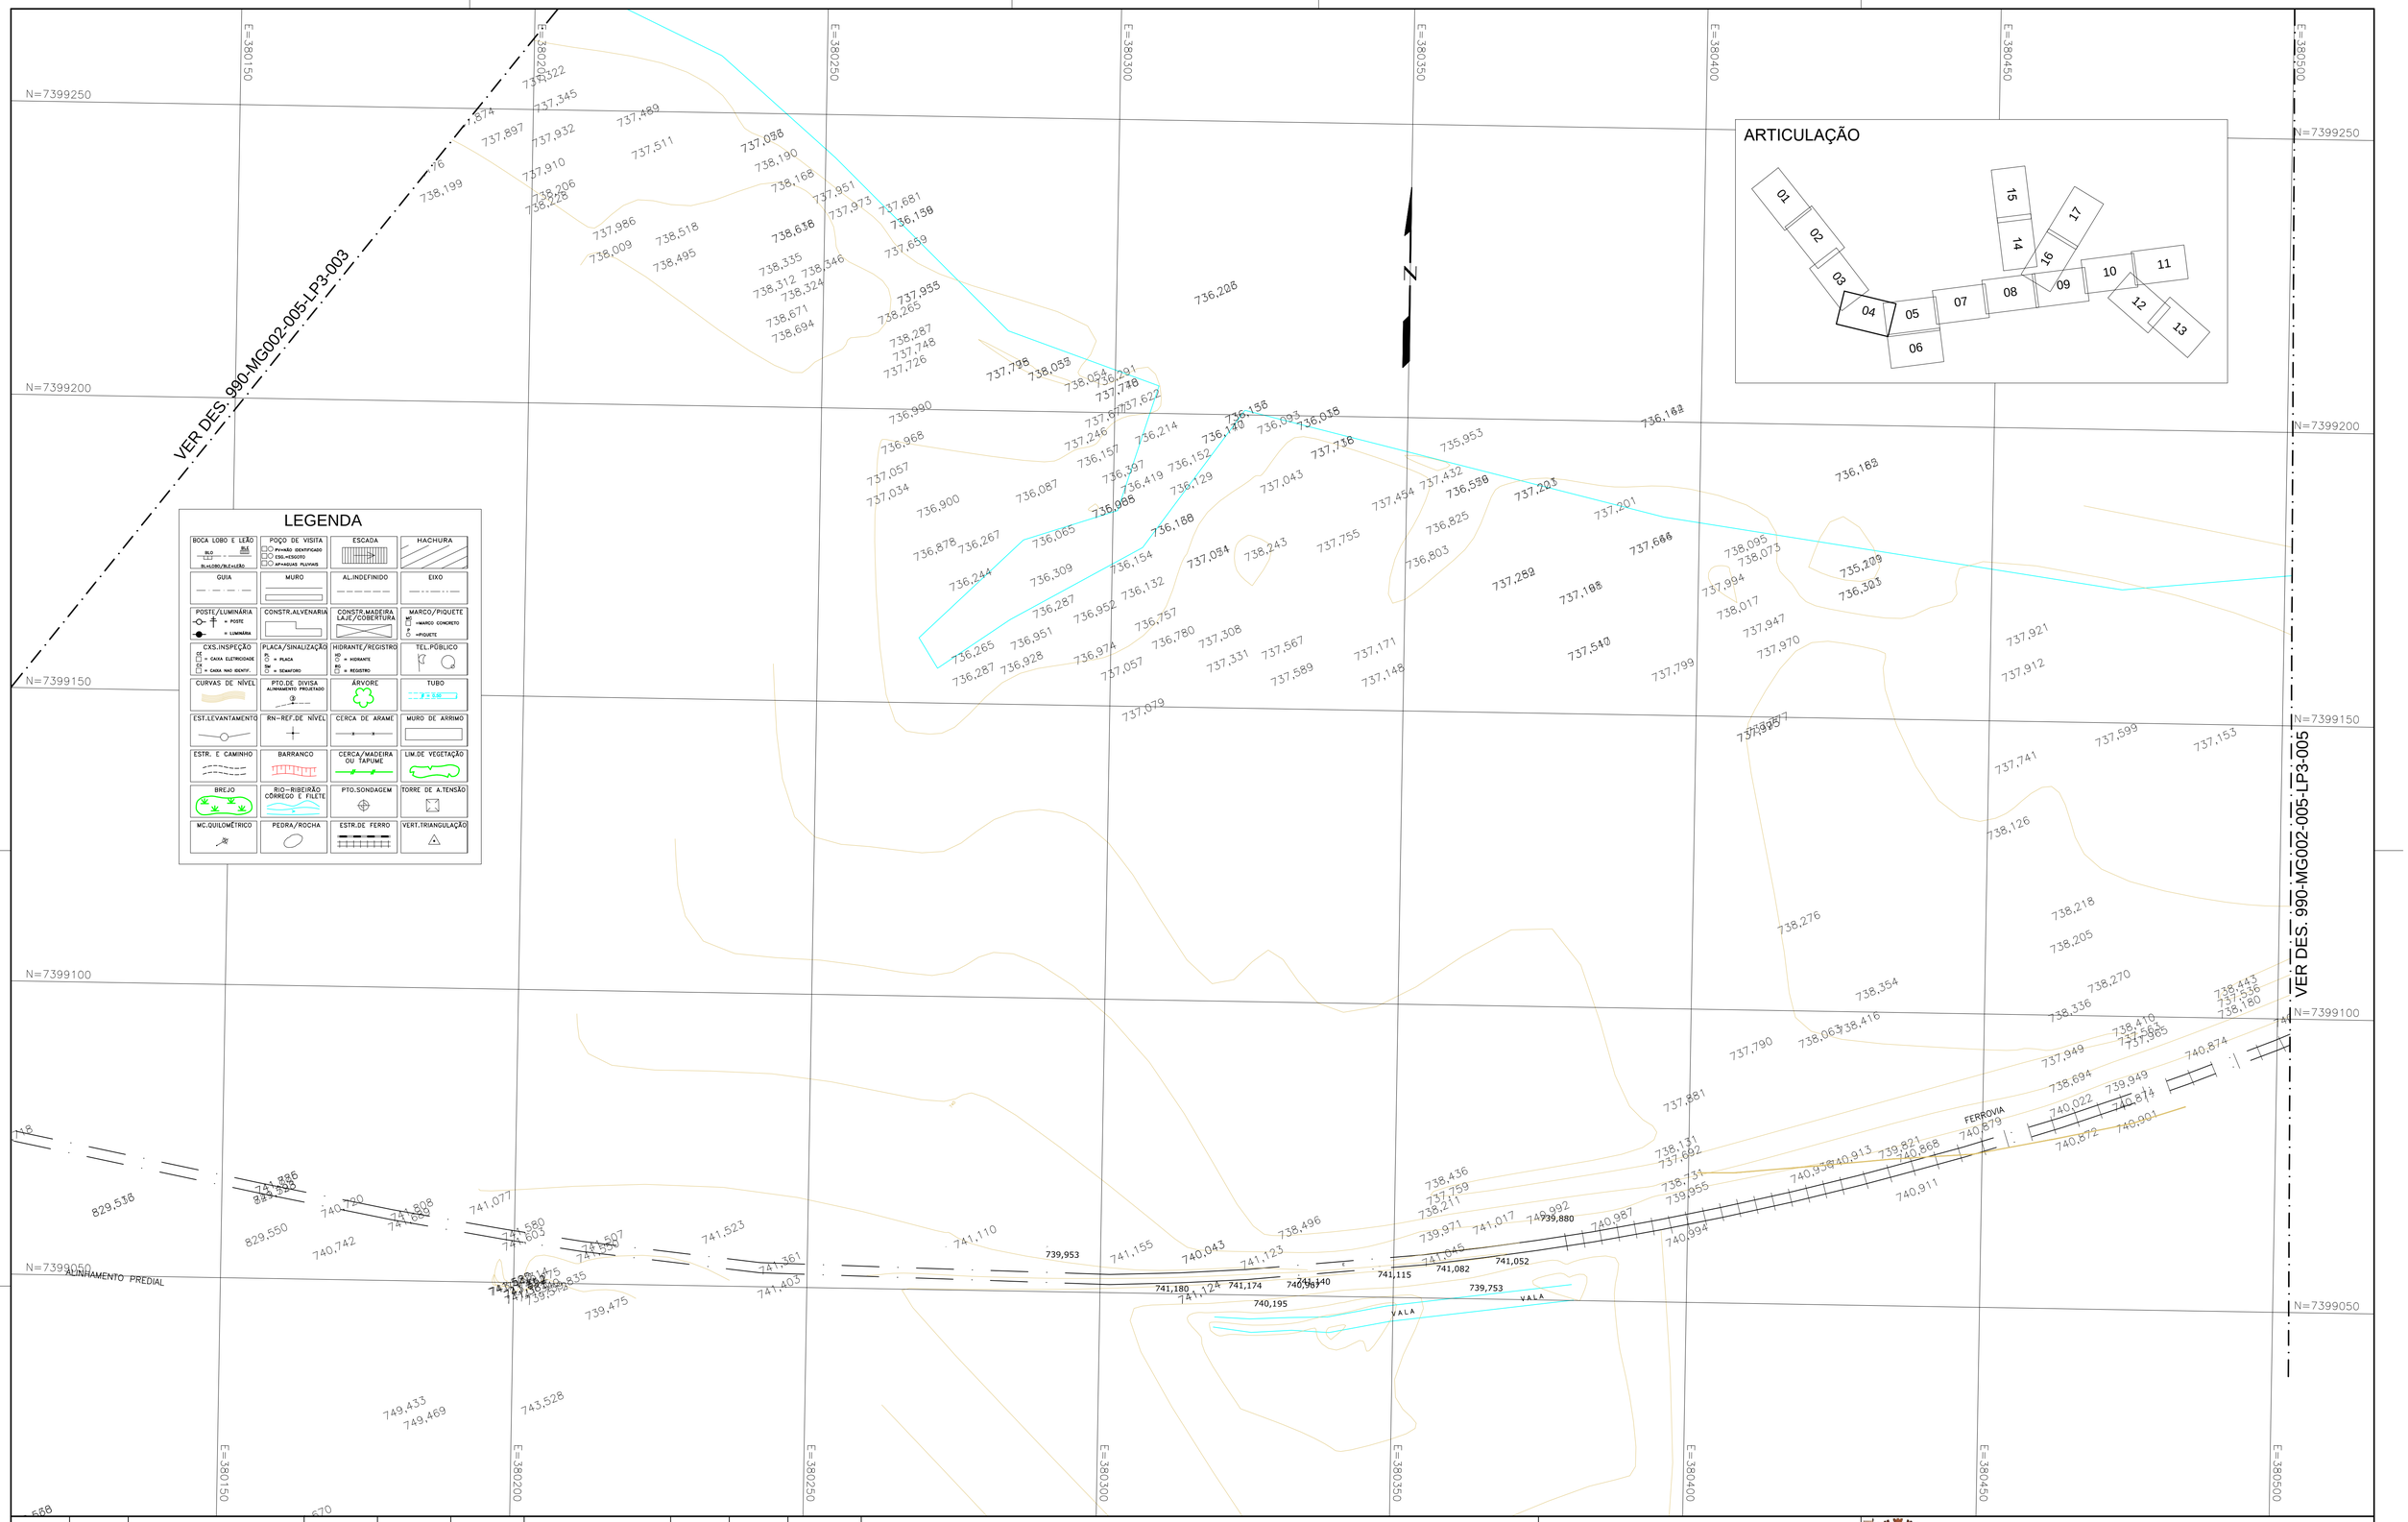

REVISÃO Nº	DATA	NATUREZA DA REVISÃO	EXECUÇÃO	VERIFICAÇÃO	APROVAÇÃO	DOCUMENTO DE REFERENCIA	DATA	FIRMA	Nº DO DESENHO
A	03/04/2023	REVISÃO GERAL	GILMAR	JULIANA	LEONARDO				
Ø	28/03/2022	EMISSÃO INICIAL	ANDRÉ	JULIANA	LEONARDO				

990-MG002-005-LP3-004_A.DWG

GEOMETRICA

RODVIAS Engenharia Municipal

DESENHO Nº: 990-MG002-005-LP3-004

ESCALA: 1:500

PROJETO: JULIANA GODOI

DESENHO: ANDRÉ ROSA

VERIFICAÇÃO: JULIANA GODOI

APROVAÇÃO: LEONARDO P. LORENZO — CREA: 0601838572

AUTORIZAÇÃO:

PREFEITURA MUNICIPAL DE MOGI DAS CRUZES

SECRETARIA DE PLANEJAMENTO E URBANISMO

OBJETO: PROJETOS BÁSICOS ESPECÍFICOS PARA OBRAS DO PROGRAMA + MOGI ECOTIETÊ

LEVANTAMENTO PLANIALTIMÉTRICO CADASTRAL

OPERAÇÃO: 990-MG002

TRABALHO: LP3

DES.Nº: 004

DATA: MAR/22

REVISÃO: A