



IMPLANTAÇÃO
SITUAÇÃO ATUAL

ESC. 1:200

FONTE / DADOS DE BASE

ARQ. CLAUDIO MARCELO DE FARIA RODRIGUES
CAU SP 42867-8

AUTOR E RESPONSÁVEL TÉCNICO PELO PROJETO
Secretaria Municipal de Urbanismo - 0801

EQUIPE TÉCNICA

Departamento de Projetos Físicos e Urbanísticos - 0801

ANA CLAUDIA PERASSA MODOLO
CHEFE DE DIVISÃO - ARQUITETA - CAU SP 47591-5

MIRIAN MAYUMI FUJIMORI URAHATA
ARQUITETA - CAU SP 47365-0

FABÍOLA DE ALMEIDA RODRIGUES
ARQUITETA - CAU SP 42858-8

RODRIGO SEITI SHIMURA TAKATA
ENGENHEIRO CIVIL - CREA SP 588276-16

FERNANDA MODORI KANO
ENGENHEIRO CIVIL - CREA SP 588276-16

VINÍCIUS GONÇALVES M. DE CARVALHO
CHEFE DE DIVISÃO - ARQUITETO - CAU SP 588276-16

GERSON LIMEZAKI
ENGENHEIRO CIVIL - CREA SP 588276-16

SIMONE RODRIGUES SILVA
DESENHISTA

THAIS GADELHA DE OLIVEIRA SOUSA
ESTAGIÁRIA



PREFEITURA DE
MOGI DAS CRUZES

Secretaria de Urbanismo
Departamento de Projetos Físicos e Urbanísticos
Av. Vin. Nereu Ramos, 200 - Centro - Mogi das Cruzes - SP
Fone: (11) 4780-1120 - 4780-5000
www.mogidascruzes.sp.gov.br

SECRETARIA DE
URBANISMO

IMPLANTAÇÃO DE INFRAESTRUTURA TURÍSTICA NO PICO DO URUBU

Projeto
REFORMA E AMPLIAÇÃO

Disciplina
ARQUITETURA

Etapa
PROJETO BÁSICO

Endereço
PICO DO URUBU, S/Nº
MOGI DAS CRUZES - SP

Nome do Arquivo
DIV 003 PB 01 SITUAÇÃO ATUAL.DWG

Responsável
SECRETARIA MUNICIPAL DE DESENVOLVIMENTO ECONÔMICO E INOVAÇÃO

ARQ. CLAUDIO MARCELO DE FARIA RODRIGUES
Secretaria Municipal de Urbanismo
CAU SP 42867-8

Título
IMPLANTAÇÃO
SITUAÇÃO ATUAL

Folha
01 | 05


Código do DBO
PB DIV 003 - 01/05

Data
NOV./2023

Escala
1:200



IMPLANTAÇÃO
SITUAÇÃO PROPOSTA

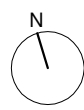

FONTE / DADOS DE BASE	
AUTORES DO PROJETO: GLOBO ARQUITETOS	
ARQ. CLAUDIO MARCELO DE FARIA RODRIGUES CAU SP A2887-8	
AUTOR E RESPONSÁVEL TÉCNICO PELO PROJETO	
Secretaria Municipal de Urbanismo - 0801	
EQUIPE TÉCNICA	
Departamento de Projetos Físicos e Urbanísticos - 0801	
ANA CLAUDIA PERASSA MODOLO CHEFE DE DIVISÃO - ARQUITETA (CAU SP A7791-5)	MIRIAN MAYUMI FUCAMU URAHATA ARQUITETA (CAU SP A7365-0)
FABÍOLA DE ALMEIDA RODRIGUES ARQUITETA (CAU SP A2888-8)	RODRIGO SEITI SHIMURA TAKATA ENGENHEIRO CIVIL - CREA SP 5887814-6
FERNANDA MODORI KANO ARQUITETA (CAU SP A2888-8)	VINÍCIUS GONÇALVES M. DE CARVALHO CHEFE DE DIVISÃO - ARQUITETO (CAU SP A2888-8)
FILIPPE MEANA DA SILVA ENGENHEIRO CIVIL - CREA SP 5887812-2	SIMONE RODRIGUES SILVA DESENHISTA
GERSON LIMEIRA ENGENHEIRO CIVIL - CREA SP 5887812-2	THAIS GADELHA DE OLIVEIRA SOUSA ESTAGIÁRIA

QUANTIFICAÇÃO - ILUMINAÇÃO	
17 UNIDADES	INSTALAÇÃO DE LUMINÁRIA LED SOLAR INTEGRADA EM POSTE 7,00m FLUXO LUMINOSO DE 8000lm, EFICIÊNCIA MÍNIMA DE 120,0 lm/W - POTÊNCIA DE 60W

QUANTIFICAÇÃO - SINALIZAÇÃO	
08 UNIDADES	PLACA INFORMATIVA EM ACM ADESVADA COM PS LAMINADO 65cm x 80cm
01 UNIDADE	PLACA INFORMATIVA EM ACM ADESVADA COM PS LAMINADO 70cm x 120cm

QUANTIFICAÇÃO - MOBILIÁRIO	
04 CONJUNTOS	LINDEIRA SELETIVA

QUANTIFICAÇÃO - PAISAGISMO	
15 UNIDADES	JERIVA (Sagittaria ornamental)
10 UNIDADES	IPÊ AMARELO (Tabebuia chrysotricha)
03 UNIDADES	PATA DE VACA (Bauhinia variegata)

04 UNIDADES	RIPODO DE MADEIRA
-------------	-------------------

PREVISÃO DE
LUMINARIAS
E QUANTIDADE DE ILUMINAÇÃO
EXISTENTES


**PREFEITURA DE
MOGI DAS CRUZES**

Departamento de Projetos Físicos e Urbanísticos
Av. Ven. Norberto Nogueira Guimarães nº 277 - Centro (Divo) - Mogi das Cruzes - SP
Fone: (11) 4780-1120 - 4780-3000
email: @prefmogi.sp.gov.br

Assunto	IMPLANTAÇÃO DE INFRAESTRUTURA TURÍSTICA NO PICO DO URUBU
Projeto	REFORMA E AMPLIAÇÃO
Disciplina	ARQUITETURA
Etapa	PROJETO BÁSICO
Endereço	PICO DO URUBU, S/Nº MOGI DAS CRUZES - SP Setor 34 - Quadra 048 - Unidade 048
Nome do Arquivo	DIV 003 PB 02 IMPLANTAÇÃO PROPOSTA.DWG
Responsável	SECRETARIA MUNICIPAL DE DESENVOLVIMENTO ECONÔMICO E INOVAÇÃO

ARQ. CLAUDIO MARCELO DE FARIA RODRIGUES
Secretaria Municipal de Urbanismo
CAU SP A2887-8


Título	IMPLANTAÇÃO SITUAÇÃO PROPOSTA	Folha	02 05
Código do DPO	PB DIV 003 - 02/05	Data	NOV./2023
Escala	1:200		

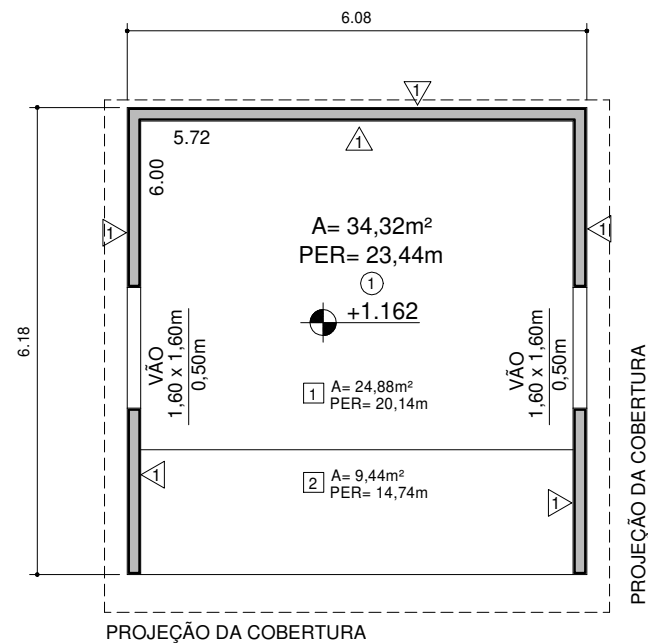

SITUAÇÃO ATUAL

CENTRO DE APOIO TURÍSTICO


ESCALA 1:100

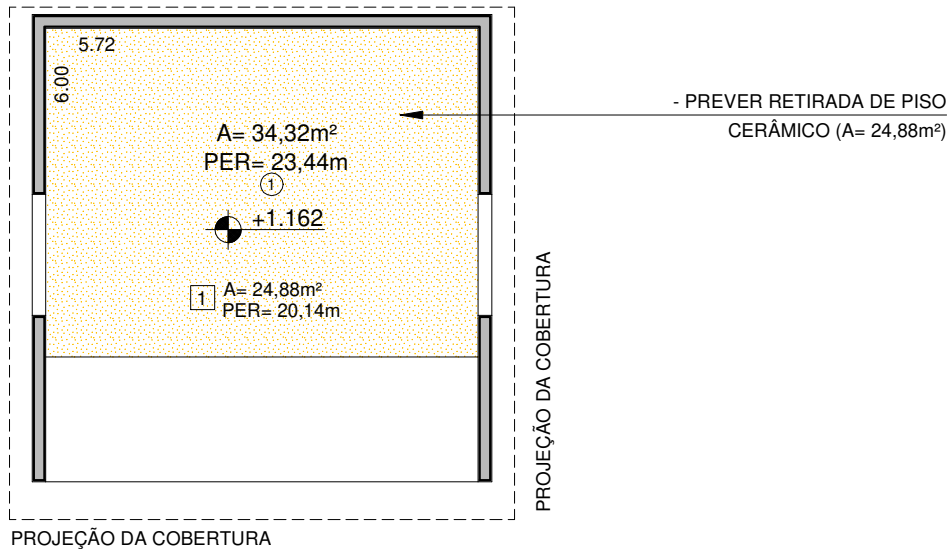

DEMOLIÇÕES

CENTRO DE APOIO TURÍSTICO

ESCALA 1:100

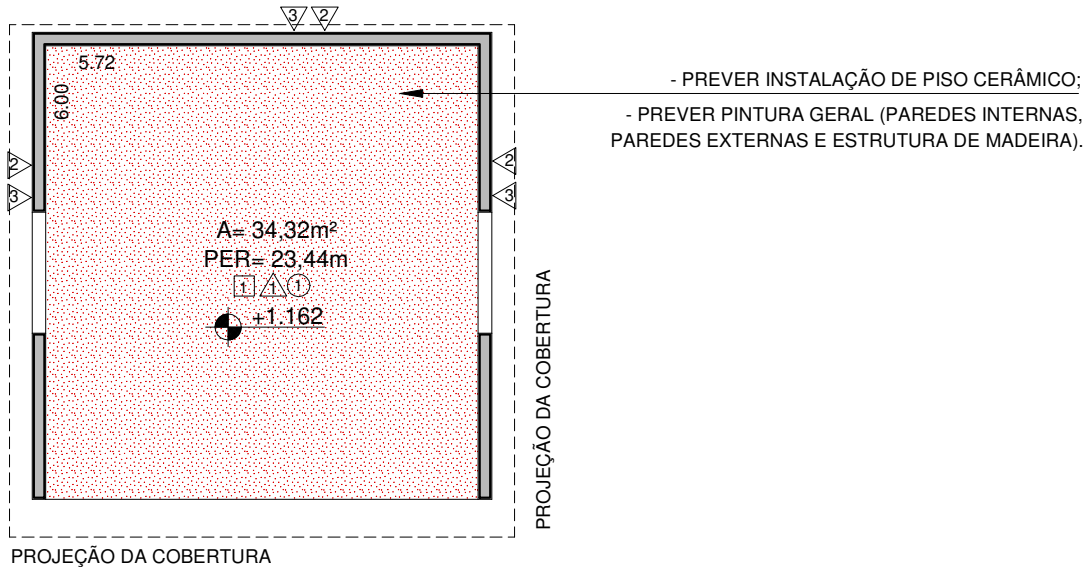

CONSTRUÇÕES

CENTRO DE APOIO TURÍSTICO

ESCALA 1:100

QUADRO DE ACABAMENTOS - SITUAÇÃO ATUAL

PISO	
1	PISO CERÂMICO . COR MARROM
2	PISO CIMENTADO
PAREDE	
1	PINTURA LÁTEX ACRÍLICA COR DE CONCRETO SOBRE ALVENARIA EXISTENTE , ALTURA ATÉ O TETO.
TETO	
1	COBERTURA EM TELHA CERÂMICA APARENTE SOBRE ESTRUTURA DE MADEIRA.

QUADRO DE ACABAMENTOS - DEMOLIÇÕES

PISO	
1	RETIRADA DE PISO CERÂMICO EXISTENTE

LEGENDA:

- A CONSERVAR
- A DEMOLIR

QUADRO DE ACABAMENTOS - CONSTRUÇÕES

PISO	
1	PISO CERÂMICO 30X30cm, ANTI DERRAPANTE
PAREDE	
1	PINTURA LÁTEX ACRÍLICA COR DE CONCRETO SOBRE ALVENARIA EXISTENTE , ALTURA ATÉ O TETO.
2	PINTURA LÁTEX ACRÍLICA COR DE CONCRETO SOBRE ALVENARIA EXISTENTE , ALTURA DO RIPADO DE MADEIRA h=3,00m.
3	PINTURA EM VERNIZ ACETINADO INCOLOR SOBRE FECHAMENTO DE MADEIRA EXISTENTE. (A= 20,48m²).
TETO	
1	PINTURA EM VERNIZ ACETINADO INCOLOR SOBRE ESTRUTURA DE MADEIRA DA COBERTURA CERÂMICA. (A= 45,29m²).

LEGENDA:

- A CONSERVAR
- A DEMOLIR

FONTE / DADOS DE BASE
AUTORES DO PROJETO / COLABORADORES

ARQ. CLAUDIO MARCELO DE FARIA RODRIGUES
CAU SP A32987-8

AUTOR E RESPONSÁVEL TÉCNICO PELO PROJETO
Secretaria Municipal de Urbanismo - SMU

EQUIPE TÉCNICA

Departamento de Projetos Físicos e Urbanísticos - DPFU

ANA CLAUDIA PERASSA MÓDOLO
CHEFE DE DIVISÃO - ARQUITETA / CAU SP A27351-5

MIRIAN MAYUMI FUCAMIDU URAHATA
ARQUITETA / CAU A172455-0

FABIOLA DE ALMEIDA RODRIGUES
ARQUITETA / CAU SP A25926-8

RODRIGO SEITI SHIMURA TAKATA
ENGENHEIRO CIVIL / CREA SP 5063736746

FERNANDA MIDORI KANO
ARQUITETA / CAU SP A48834-6


VINICIUS GONÇALVES M. DE CARVALHO
CHEFE DE DIVISÃO - ARQUITETO / CAU SP 00A189985-6

FILIFE MEANA DA SILVA
ENGENHEIRO CIVIL / CREA 5069767132

SIMONE RODRIGUEZ SILVA
DESENHISTA

GERSON UMEZAKI
ENGENHEIRO CIVIL / CREA 5061423244

THAÍS GADELHA DE OLIVEIRA SOUSA
ESTAGIÁRIA

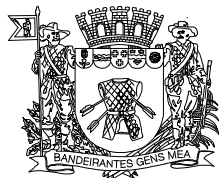

PREFEITURA DE MOGI DAS CRUZES

Departamento de Projetos Físicos e Urbanísticos

Av. Ver. Narciso Yague Guimarães nº 277 - Centro Cívico - Mogi das Cruzes - SP
Fone: 11 4798-5125 - 4798-5000
smu@mogidascruzes.sp.gov.br

SECRETARIA DE URBANISMO

IMPLANTAÇÃO DE INFRAESTRUTURA TURÍSTICA NO PICO DO URUBÚ

Projeto
REFORMA E AMPLIAÇÃO

Disciplina
ARQUITETURA

Etapas
PROJETO BÁSICO

Endereço
PICO DO URUBÚ S/Nº
MOGI DAS CRUZES . SP
Setor 34 Quadra 048 Unidade 044

Nome do Arquivo
DIV 003 PB 03 CENTRO A. TURÍSTICOS.DWG


Requisitante
SECRETARIA MUNICIPAL DE DESENVOLVIMENTO ECONÔMICO E INOVAÇÃO

ARQ. CLAUDIO MARCELO DE FARIA RODRIGUES
Secretário Municipal de Urbanismo
cau SP A32987-8

Título		Folha	
CENTRO DE APOIO TURÍSTICO		03 05	
Código do DPFU	PB DIV 003 - 03/05	Data	NOV./2023
		Escala	1:100


PAINEL RIPADO EM MADEIRA

(PARA FUTURA INSTALAÇÃO COMUNICAÇÃO VISUAL)

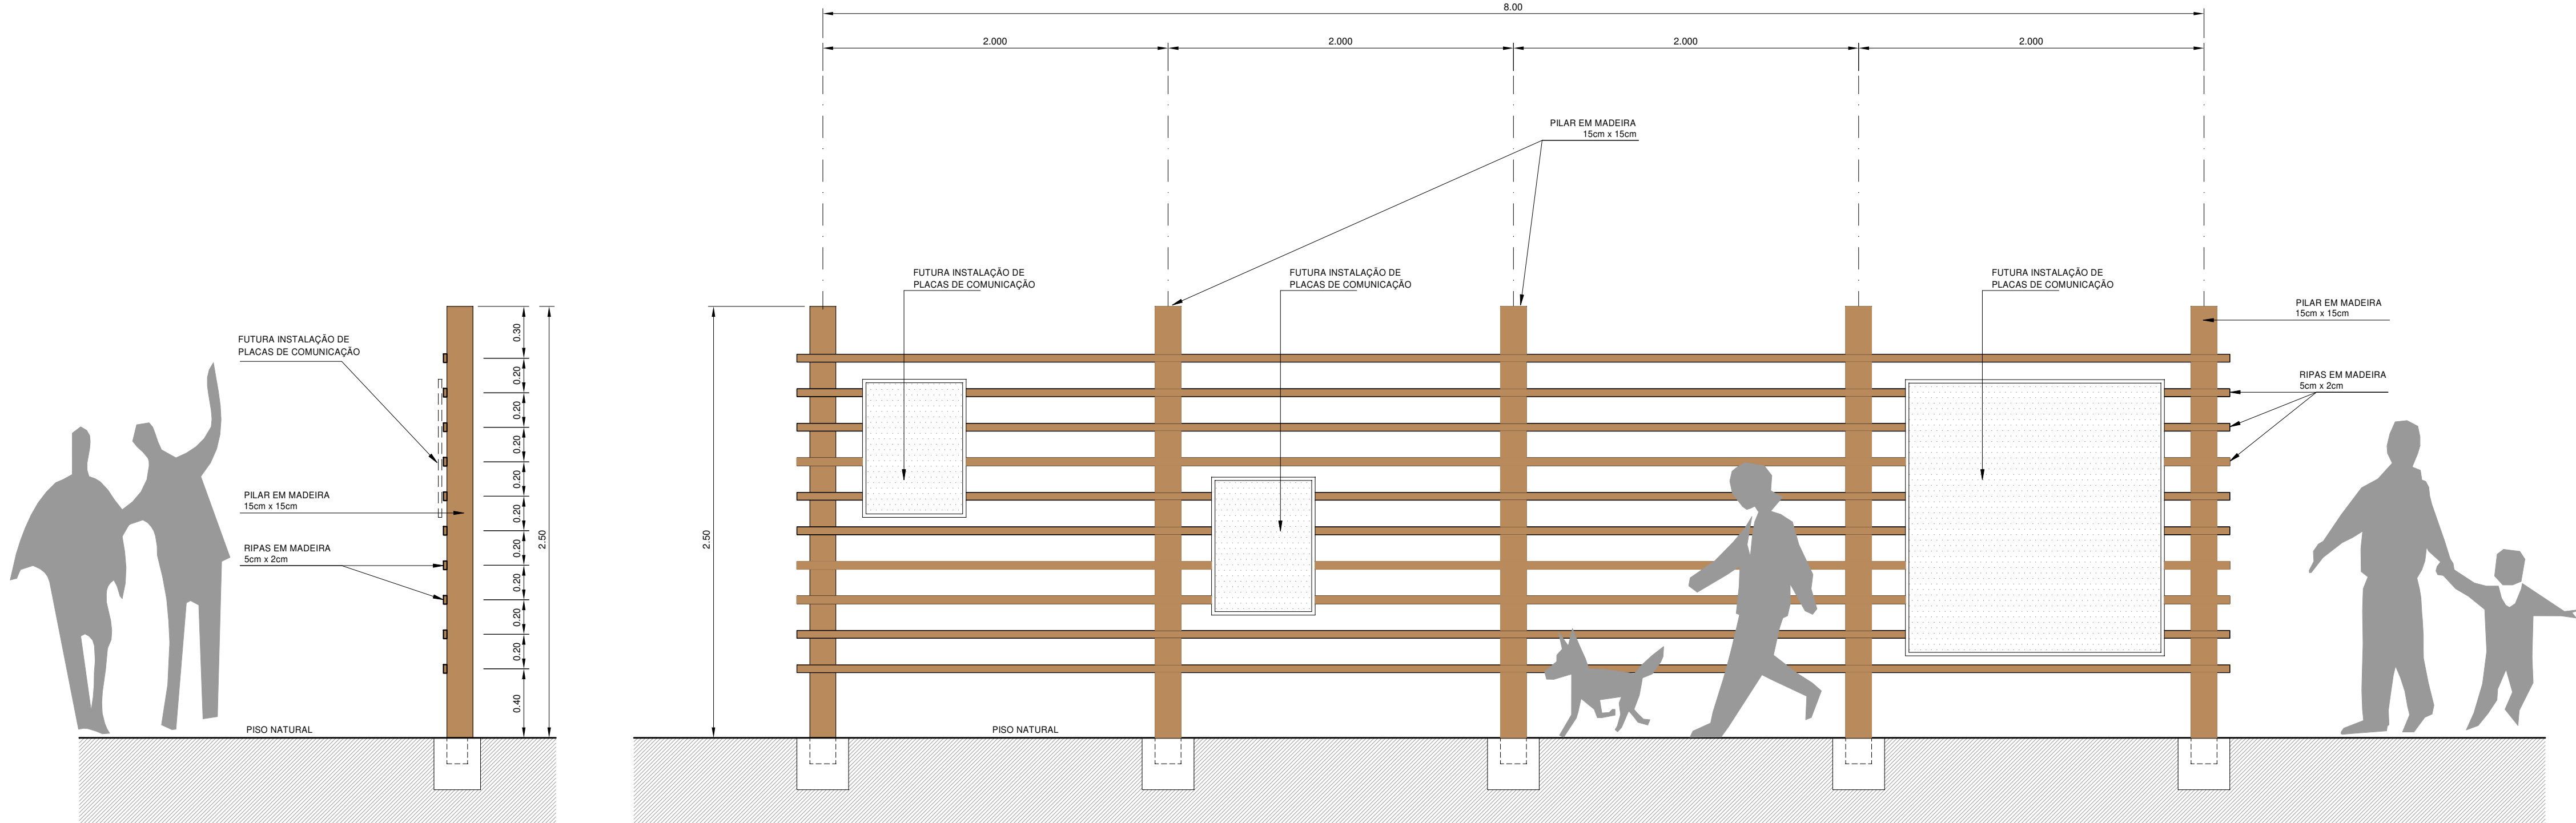

CORTE AA
ESC: 1:25

VISTA 1 (FRONTAL)
ESC: 1:25

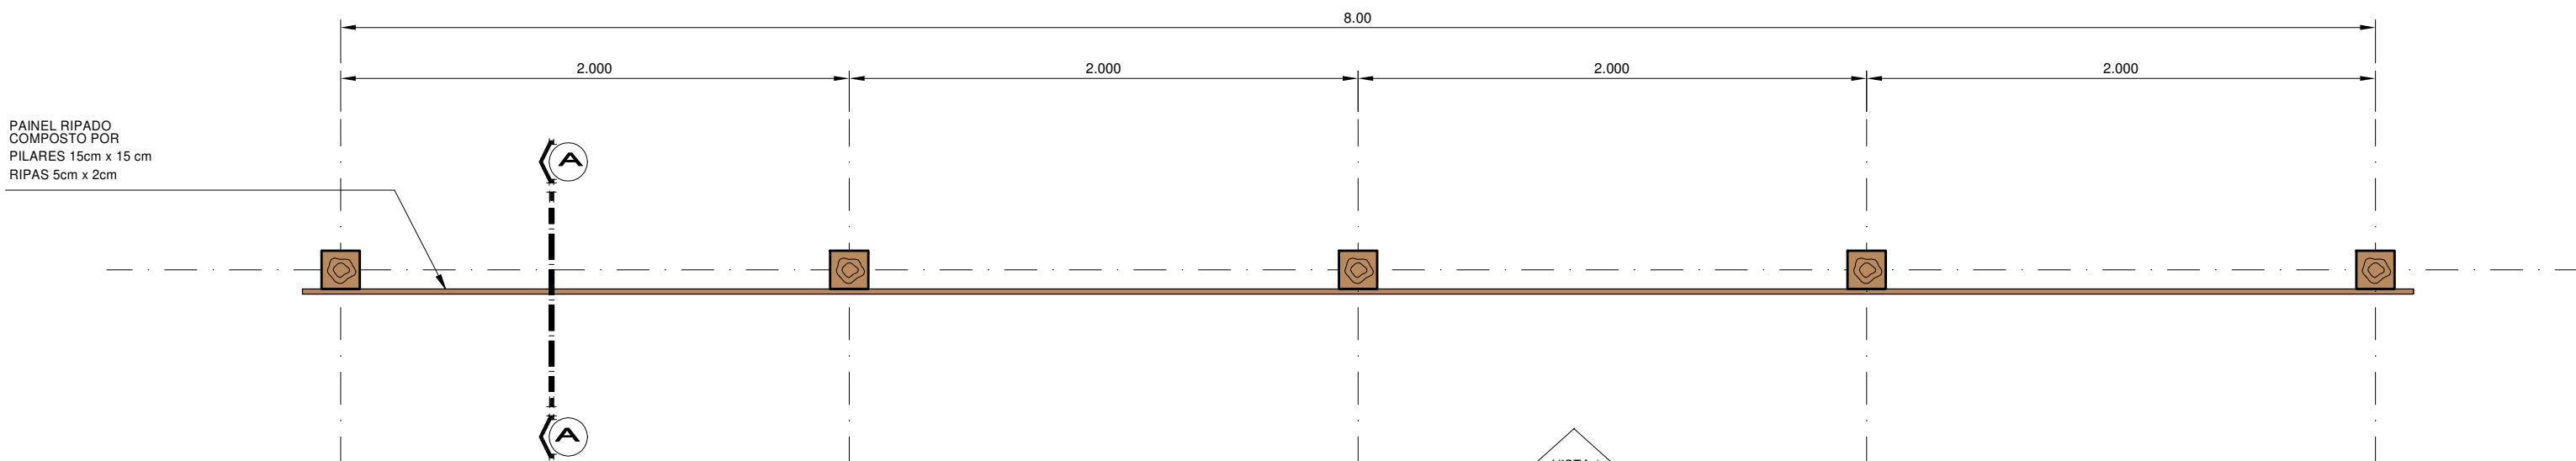

PLANTA
ESC: 1:25

ACABAMENTO

- MADEIRA DE LEI: PERoba MATO GROSSO
- TODAS AS PEÇAS DEVERÃO SER APARELHADAS
- PREVER APLICAÇÃO DE CURPINICA ANTES DO VERNIZ EM TODO O MADEIRAMENTO
- PREVER APLICAÇÃO DE VERNIZ TRANSPARENTE FOSCO EM TODO O MADEIRAMENTO
- PREVER APLICAÇÃO DE PRODUTO PARA IMPERMEABILIZAÇÃO
- PREVER APLICAÇÃO DE TINTA ASFÁLTICA NO MADEIRAMENTO QUE FICA ENTERRADO NO SOLO
- PREVER FIXAÇÃO COM PARAFUSOS E CAVILHAS EM TODAS AS JUNÇÕES

FONTE / DADOS DE BASE
AUTORES DO PROJETO / COLABORADORES

ARQ. CLAUDIO MARCELO DE FARIA RODRIGUES
CAU SP A32987-8

AUTOR E RESPONSÁVEL TÉCNICO PELO PROJETO
Secretaria Municipal de Urbanismo - SMU

EQUIPE TÉCNICA

Departamento de Projetos Físicos e Urbanísticos - DPFU

ANA CLAUDIA PERASSA MODOLO
CHEFE DE DIVISÃO - ARQUITETA / CAU SP A27351-5

MIRIAN MAYUMI FUCAMIDU URAHATA
ARQUITETA / CAU A172455-0

FABIOLA DE ALMEIDA RODRIGUES
ARQUITETA / CAU SP A25926-8

RODRIGO SEITI SHIMURA TAKATA
ENGENHEIRO CIVIL / CREA SP 5063736746

FERNANDA MIDORI KANO
ARQUITETA / CAU SP A48834-8

VINICIUS GONÇALVES M. DE CARVALHO
CHEFE DE DIVISÃO - ARQUITETO / CAU SP 00A189985-6

FILUPE MEANA DA SILVA
ENGENHEIRO CIVIL / CREA 5069767132

SIMONE RODRIGUEZ SILVA
DESENHISTA

GERSON UMEZAKI
ENGENHEIRO CIVIL / CREA 5061422244

THAÍS GADELHA DE OLIVEIRA SOUSA
ESTAGIÁRIA



PREFEITURA DE
MOGI DAS CRUZES

SECRETARIA DE
URBANISMO

Departamento de Projetos Físicos e Urbanísticos

Av. Ver. Narciso Yague Guimarães nº 277 - Centro Cívico - Mogi das Cruzes - SP
Fone: 11 4798-5125 4798-5000
smu@mogidascruzes.sp.gov.br

Assunto IMPLANTAÇÃO DE INFRAESTRUTURA TURÍSTICA NO PICO DO URUBU

Projeto
REFORMA E AMPLIAÇÃO

Disciplina
ARQUITETURA

Etapas
PROJETO BÁSICO

Endereço
PICO DO URUBU, S/Nº
MOGI DAS CRUZES - SP

Sector 34 Quadra 048 Unidade 044

Nome do Arquivo
DIV 003 PB 04 RIPADO EM MADEIRA.DWG

Requisitante
SECRETARIA MUNICIPAL DE DESENVOLVIMENTO ECONÔMICO E INOVAÇÃO

ARQ. CLAUDIO MARCELO DE FARIA RODRIGUES
Secretário Municipal de Urbanismo
cau SP A32987-8

Título
PAINEL RIPADO EM MADEIRA
(PARA FUTURA INSTALAÇÃO COMUNICAÇÃO VISUAL)

Folha
04 | 05

Código do DPFU
PB DIV 003 - 04/05

Data
NOV./2023

Escala
1:25

PISO TÁTIL ALERTA E DIRECIONAL

FONTE / DADOS DE BASE
AUTORES DO PROJETO / COLABORADORES

ARQ. CLAUDIO MARCELO DE FARIA RODRIGUES AUTOR E RESPONSÁVEL TÉCNICO PELO PROJETO
CAU SP A32987-8 Secretaria Municipal de Urbanismo - SMU

EQUIPE TÉCNICA

Departamento de Projetos Físicos e Urbanísticos - DPFU

ANA CLAUDIA PERASSA MÓDOLO
CHEFE DE DIVISÃO - ARQUITETA / CAU SP A27351-5

MIRIAN MAYUMI FUÇAMIDU URAHATA
ARQUITETA / CAU A172455-0

FABIOLA DE ALMEIDA RODRIGUES
ARQUITETA / CAU SP A25926-8

RODRIGO SEITI SHIMURA TAKATA
ENGENHEIRO CIVIL / CREA SP 5063736746

FERNANDA MIDORI KANO
ARQUITETA / CAU SP A48834-8


VINICIUS GONÇALVES M. DE CARVALHO
CHEFE DE DIVISÃO - ARQUITETO / CAU SP 00A189985-6

FILIFE MEANA DA SILVA
ENGENHEIRO CIVIL / CREA 5069767132

SIMONE RODRIGUEZ SILVA
DESENHISTA

GERSON UMEZAKI
ENGENHEIRO CIVIL / CREA 5061423244

THAÍS GADELHA DE OLIVEIRA SOUSA
ESTAGIÁRIA

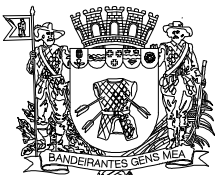

SECRETARIA DE URBANISMO

Departamento de Projetos Físicos e Urbanísticos

Av. Ver. Narciso Yague Guimarães nº 277 - Centro Cívico - Mogi das Cruzes - SP
Fone: 11 4798-5125 4798-5000
smpu@mogidascruzes.sp.gov.br

PREFEITURA DE MOGI DAS CRUZES

Assunto
IMPLANTAÇÃO DE INFRAESTRUTURA TURÍSTICA NO PICO DO URUBU

Projeto
REFORMA E AMPLIAÇÃO

Disciplina
ARQUITETURA

Etapas
PROJETO BÁSICO

Endereço
PICO DO URUBU, S/Nº
MOGI DAS CRUZES . SP
Setor 34 Quadra 048 Unidade 044

Nome do Arquivo
DIV 003 PB 05 DETALHES.DWG

Requisitante
SECRETARIA MUNICIPAL DE DESENVOLVIMENTO ECONÔMICO E INOVAÇÃO

ARQ. CLAUDIO MARCELO DE FARIA RODRIGUES
Secretário Municipal de Urbanismo
cau SP A32987-8

Titulo

DETALHES

Código do DPFU

PB DIV 003 - 05/05

Folha

0505


Escala

INDICADA

TABELA - DIMENSIONAMENTO DOS RELEVOS DO PISO TÁTIL DE ALERTA

	Recomendado	Mínimo	Máximo
Diâmetro da base do relevo	25	24	28
Distância horizontal entre centros do relevo	50	42	53
Distância diagonal entre centros do relevo	72	60	75
Altura do relevo	4	3	5

NOTA: Distância do eixo da primeira linha de relevo até a borda do piso igual a ½ distância horizontal entre centros

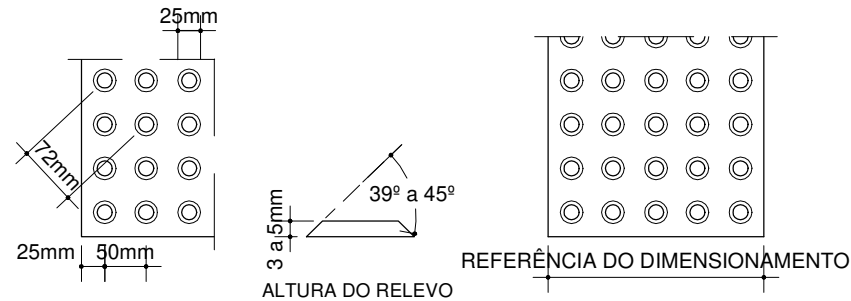

NOTA: RECOMENDA-SE A UTILIZAÇÃO DE RELEVOS DE FORMA TRONCO-CÔNICA, QUE APRESENTAM MELHOR CONFORTO AO SE CAMINHAR SOBRE A SINALIZAÇÃO TÁTIL

FIG. 1 - RELEVO DO PISO TÁTIL DE ALERTA

FIG. 2 – REFERÊNCIA DE DIMENSIONAMENTO DO PISO TÁTIL DE ALERTA

TABELA - DIMENSIONAMENTO DOS RELEVOS DO PISO TÁTIL DIRECIONAL

	Recomendado	Mínimo	Máximo
Largura da base do relevo	30	30	40
Largura do topo do relevo	25	20	30
Distância horizontal entre centros de relevo	83	70	85
Distância horizontal entre bases de relevo	53	45	55
Altura do relevo	4	3	5

NOTA: Distância do eixo da primeira linha de relevo até a borda do piso igual a ½ distância horizontal entre centros


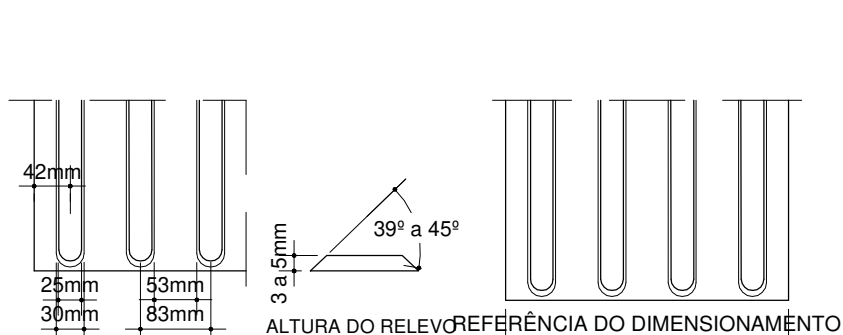


FIG. 5 - RELEVO DO PISO TÁTIL DIRECIONAL

FIG. 6 – REFERÊNCIA DE DIMENSIONAMENTO DO PISO TÁTIL DIRECIONAL

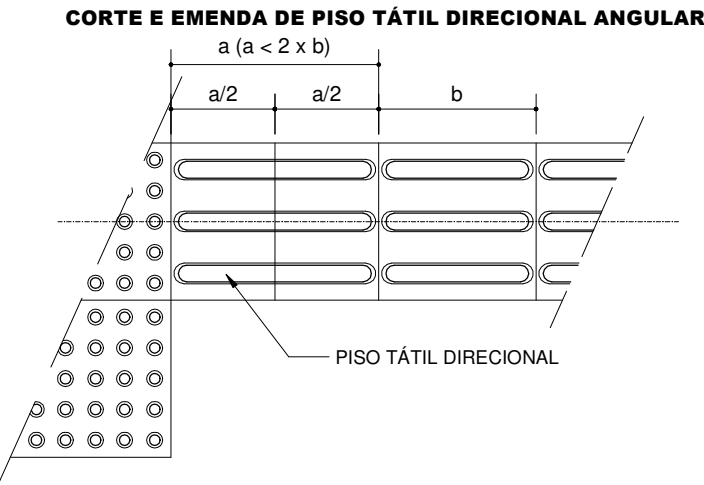

NOTA: QUANDO HOUVER NECESSIDADE DE REALIZAÇÃO DE CORTES E EMENDAS NA SINALIZAÇÃO TÁTIL, É RECOMENDÁVEL PRESERVAR AO MÁXIMO A CONTINUIDADE DO RELEVO.

TABELA - DIMENSIONAMENTO DOS RELEVOS TÁTEIS DE ALERTA INSTALADOS DIRETAMENTE NO PISO

	Recomendado	Mínimo	Máximo
Diâmetro da base do relevo	30	25	30
Diâmetro do topo do relevo	1/2 a 2/3 do diâmetro da base		
Distância horizontal e vertical entre centros do relevo	diâmetro da base do relevo + 20		
Altura do relevo	4	3	5

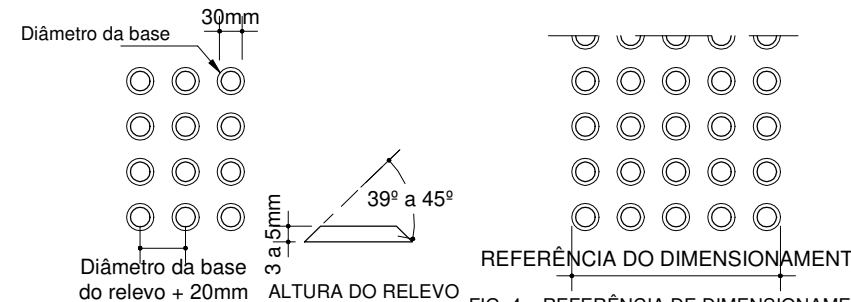


FIG. 3 - RELEVOS TÁTEIS DE ALERTA INSTALADOS DIRETAMENTE NO PISO

FIG. 4 – REFERÊNCIA DE DIMENSIONAMENTO DOS RELEVOS TÁTEIS DE ALERTA INSTALADOS DIRETAMENTE NO PISO

TABELA - DIMENSIONAMENTO DOS RELEVOS TÁTEIS DIRECIONAIS INSTALADOS DIRETAMENTE NO PISO

	Recomendado	Mínimo	Máximo
Largura da base do relevo	40	35	40
Largura do topo do relevo	Largura da base do relevo - 10		
Distância horizontal entre centros de relevo	Largura da base do relevo + 40		
Altura do relevo	4	3	5



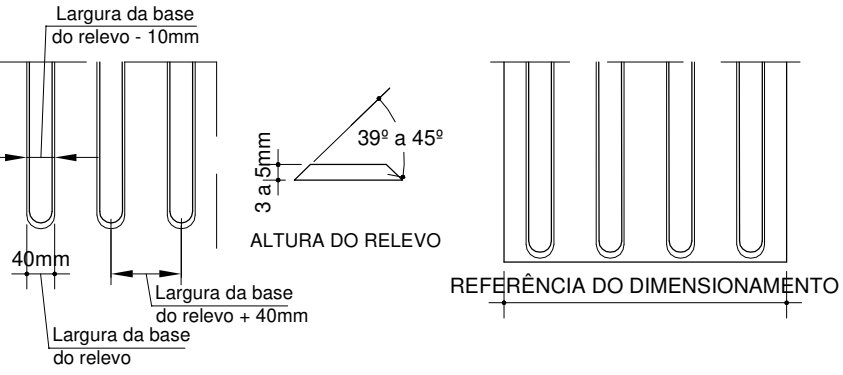


FIG. 7 - RELEVOS TÁTEIS DIRECIONAIS INSTALADOS DIRETAMENTE NO PISO

FIG. 8 – REFERÊNCIA DE DIMENSIONAMENTO DA SINALIZAÇÃO TÁTIL DIRECIONAL

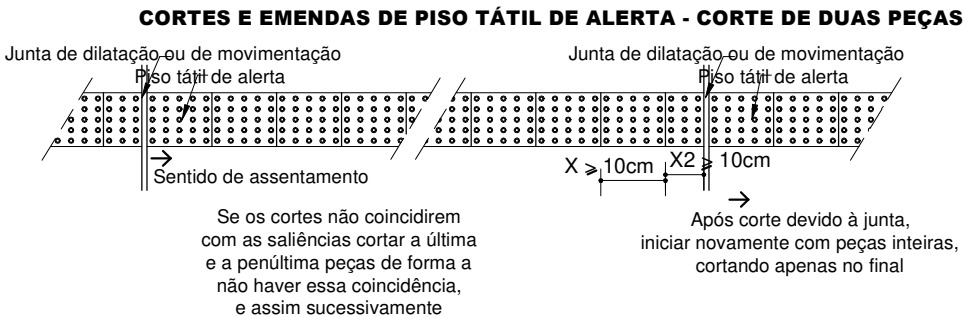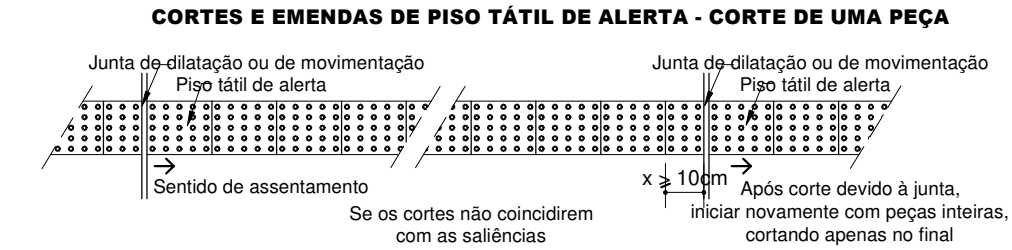

NOTA: PARA OS PISOS TÁTEIS DE ALERTA, DEVE SER EVITADO O CORTE DAS PEÇAS NO ALINHAMENTO DOS RELEVOS.

* DETALHE CONFORME NORMA ABNT NBR 16537:2016

EQUIPE TÉCNICA

Departamento de Projetos Físicos e Urbanísticos - DPFU

ANA CLAUDIA PERASSA MÓDOLO
CHEFE DE DIVISÃO - ARQUITETA / CAU SP A27351-5

MIRIAN MAYUMI FUCAMIDU URAHATA
ARQUITETA / CAU A172455-0

FABIOLA DE ALMEIDA RODRIGUES
ARQUITETA / CAU SP A25926-8

RODRIGO SEITI SHIMURA TAKATA
ENGENHEIRO CIVIL / CREA SP 5063736746

FERNANDA MIDORI KANO
ARQUITETA / CAU SP A48834-8

VINICIUS GONÇALVES M. DE CARVALHO
CHEFE DE DIVISÃO - ARQUITETO / CAU SP 00A189985-6

FILIPE MEANA DA SILVA
ENGENHEIRO CIVIL / CREA 5069767132

SIMONE RODRIGUEZ SILVA
DESENHISTA

GERSON UMEZAKI
ENGENHEIRO CIVIL / CREA 5061422244

THAÍS GADELHA DE OLIVEIRA SOUSA
ESTAGIÁRIA

QUADRO DE ACABAMENTOS - CONSTRUÇÕES

PISO		
1	PISO TÁTIL DE ALERTA EM LADRILHO HIDRÁULICO	A= 3,13m²
2	LAJE EM CONCRETO	A= 3,84m²
3	PISO EM CONCRETO FCK-25mpa INCLUINDO PREPARO DE CAIXA, espessura 7cm, ACABAMENTO DESEMPENADO ARMADO.	A= 22,37m²
4	PLANTIO DE GRAMA PRETA (<i>Ophiopogon japonicus</i>)	A= 5,83m²


PAREDE	
△	PINTURA ACRÍLICA COR BRANCA EM ALVENARIA SOBRE CHAPISCO E EMBOÇO PAULISTA

QUANTIFICAÇÃO SINALIZAÇÃO

	QUANTIDADE
SI-02A	SÍMBOLO INTERNACIONAL DE ACESSO
SI-08	SINALIZAÇÃO DE CORRIMÃO (PLACA METÁLICA EM BRAILLE)

QUADRO . QUANTIFICAÇÃO PAISAGISMO

	JERVÁ (<i>Syagrus romanzoffiana</i>)	(1 UNIDADE A CADA 6,00m)	03 UNIDADES
---	--	--------------------------	-------------

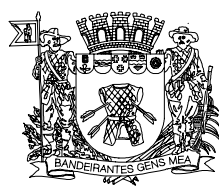

PREFEITURA DE
MOGI DAS CRUZES

SECRETARIA DE
URBANISMO

Departamento de Projetos Físicos e Urbanísticos
Av. Ver. Narciso Yague Guimarães nº 277 - Centro Cívico - Mogi das Cruzes - SP
Fone: 11 4798-5125 4798-5000
empu@mogidascruzes.sp.gov.br

Assunto
**IMPLANTAÇÃO DE INFRAESTRUTURA
TURÍSTICA NO PICO DO URUBÚ**

Projeto
REFORMA E AMPLIAÇÃO

Disciplina
ARQUITETURA

Etapa
PROJETO BÁSICO


Endereço
PICO DO URUBÚ S/Nº
MOGI DAS CRUZES . SP
Setor 34 Quadra 048 Unidade 044

Nome do Arquivo
DIV 003 PB 03 PLATAFORMA.DWG

Requisitante
SECRETARIA MUNICIPAL DE DESENVOLVIMENTO ECONÔMICO E INOVAÇÃO

ARQ. CLAUDIO MARCELO DE FARIA RODRIGUES
Secretário Municipal de Urbanismo
cau SP A32987-8


Título	Folha
PLATAFORMA ELEVATÓRIA	ANEXO 1
Código do DPFU	Data
PB DIV 003 - ANEXO 1	NOV./2023
Escala	1:100

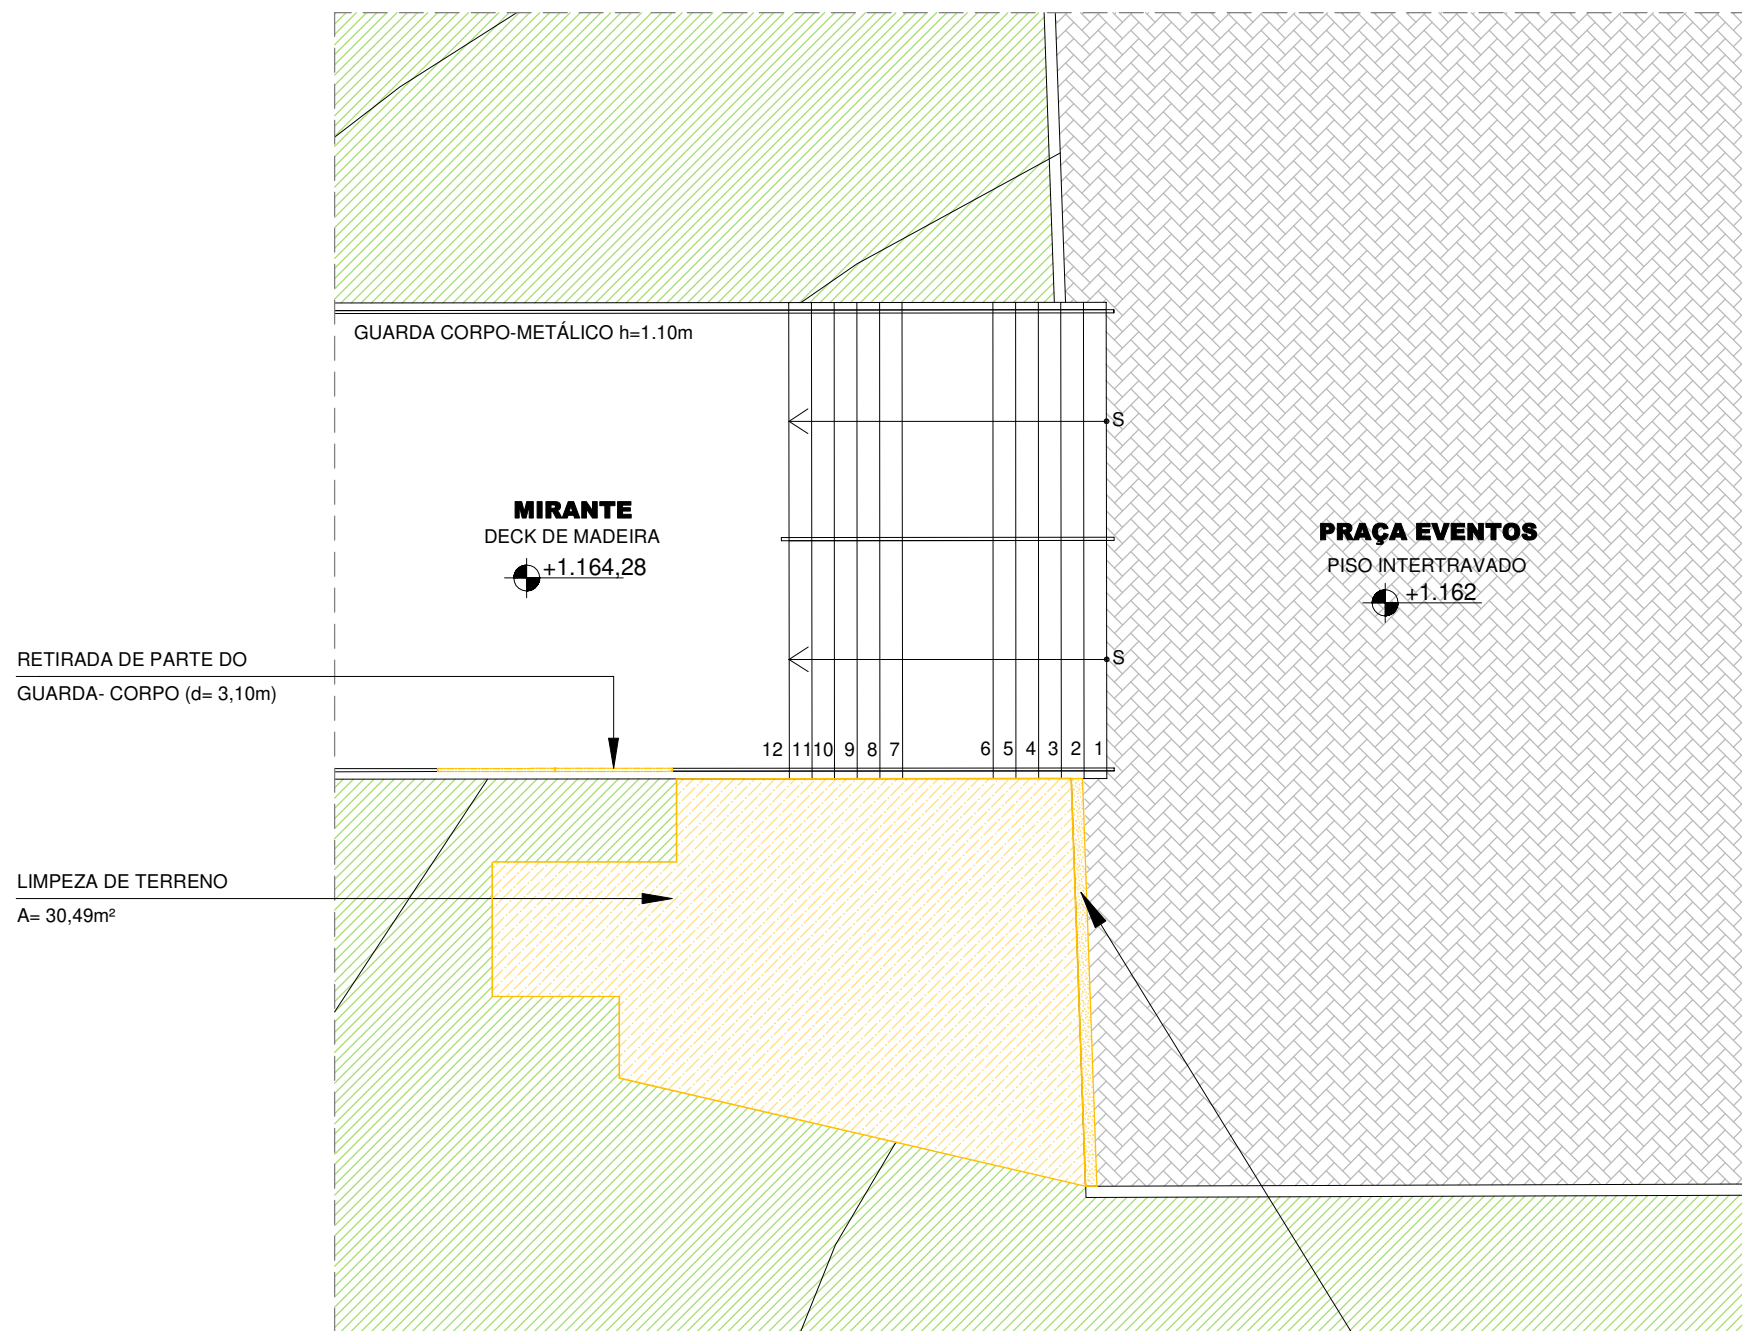

DEMOLIÇÕES
ESCALA 1:100

LEGENDA:


- A CONSERVAR
- A DEMOLIR

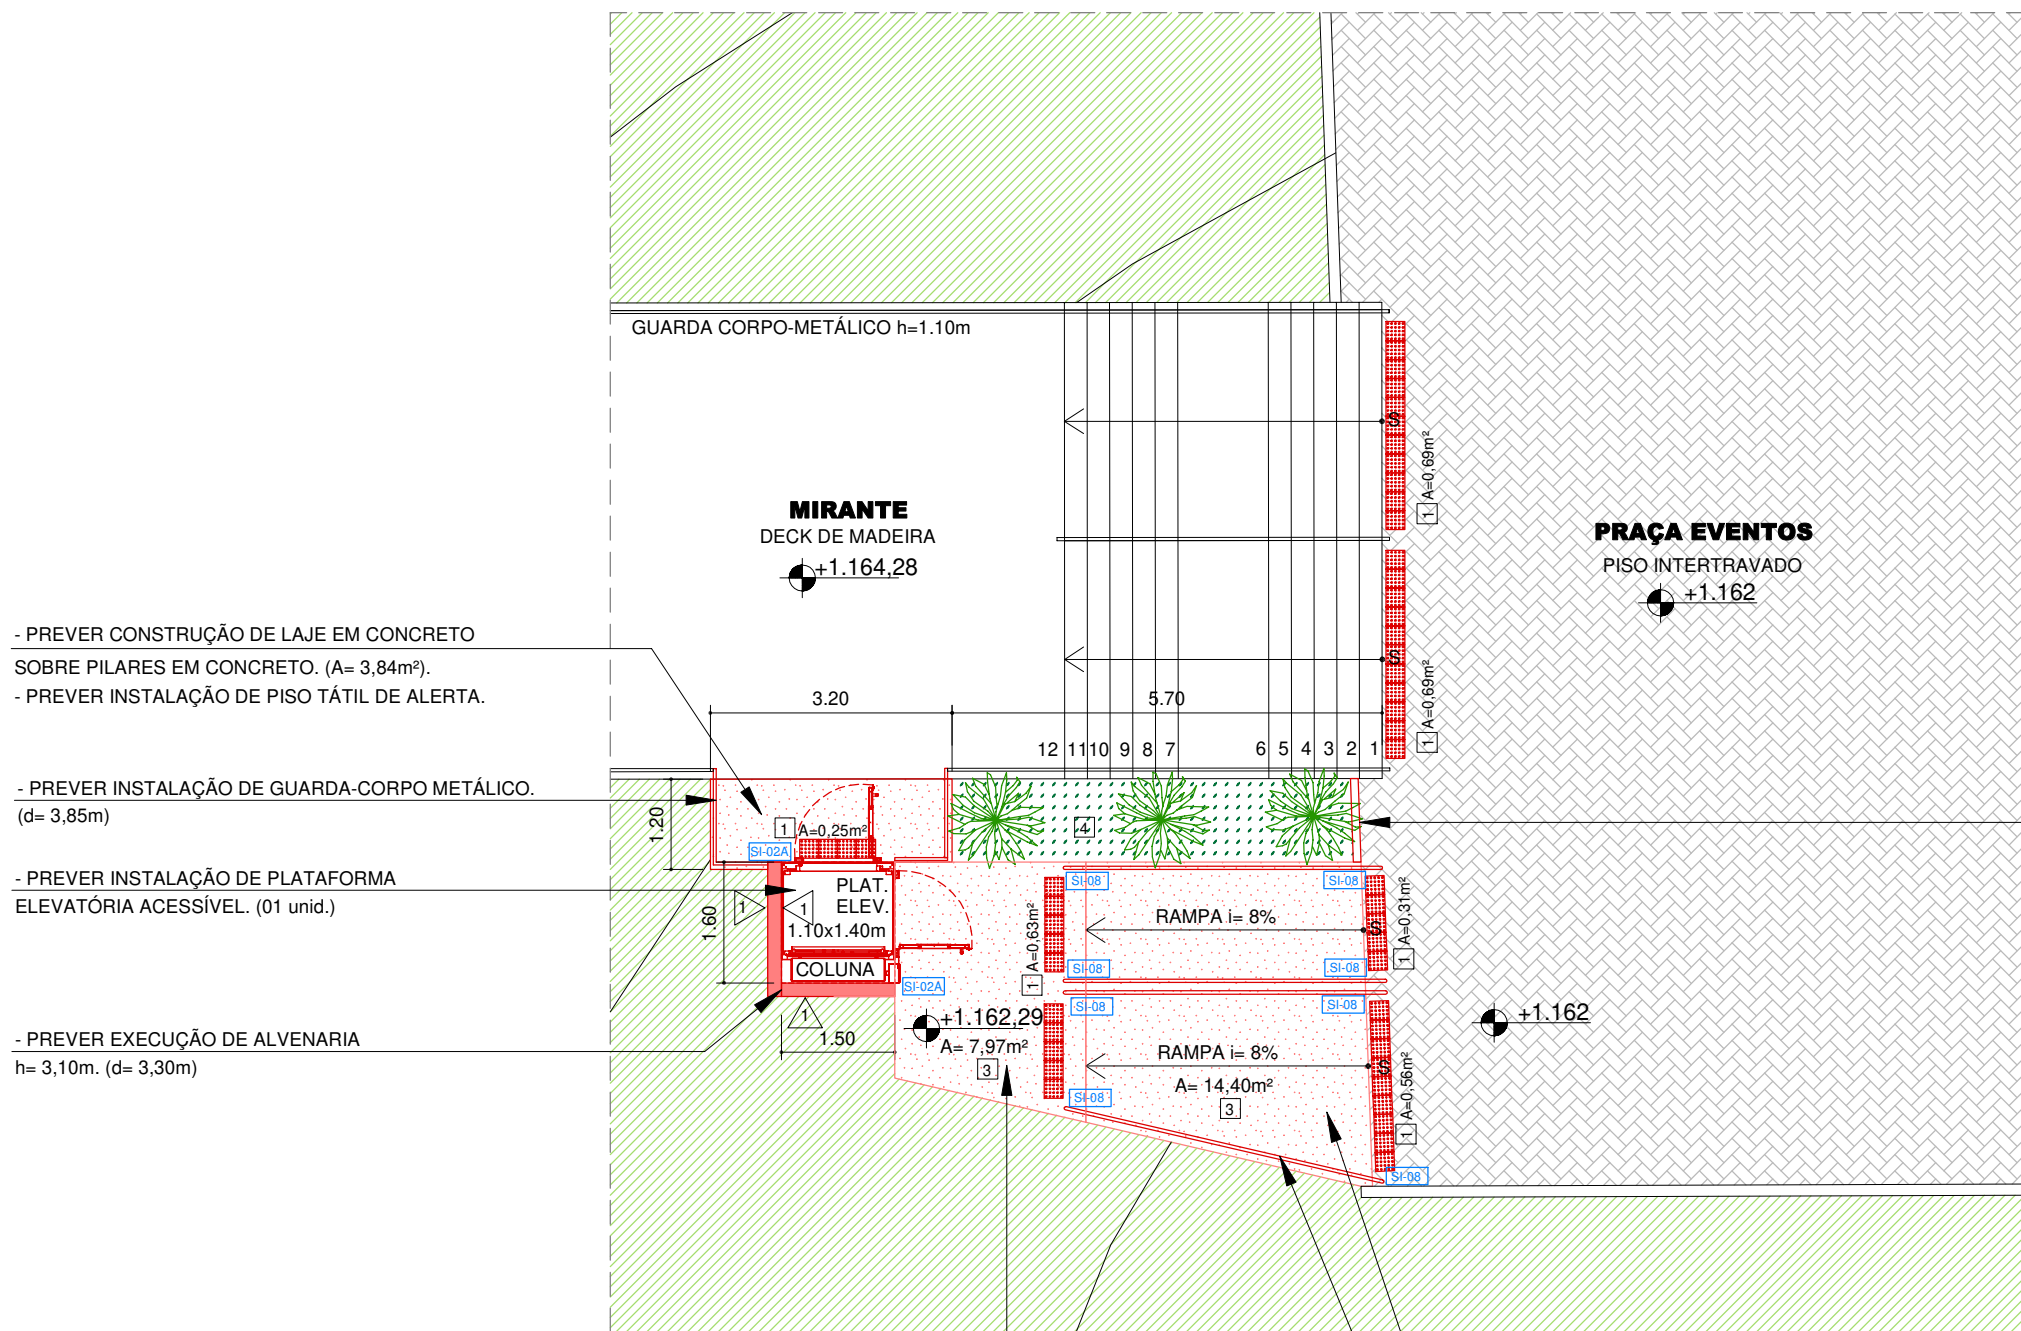

CONSTRUÇÕES
ESCALA 1:100

LEGENDA:

- A CONSERVAR
- A CONSTRUIR

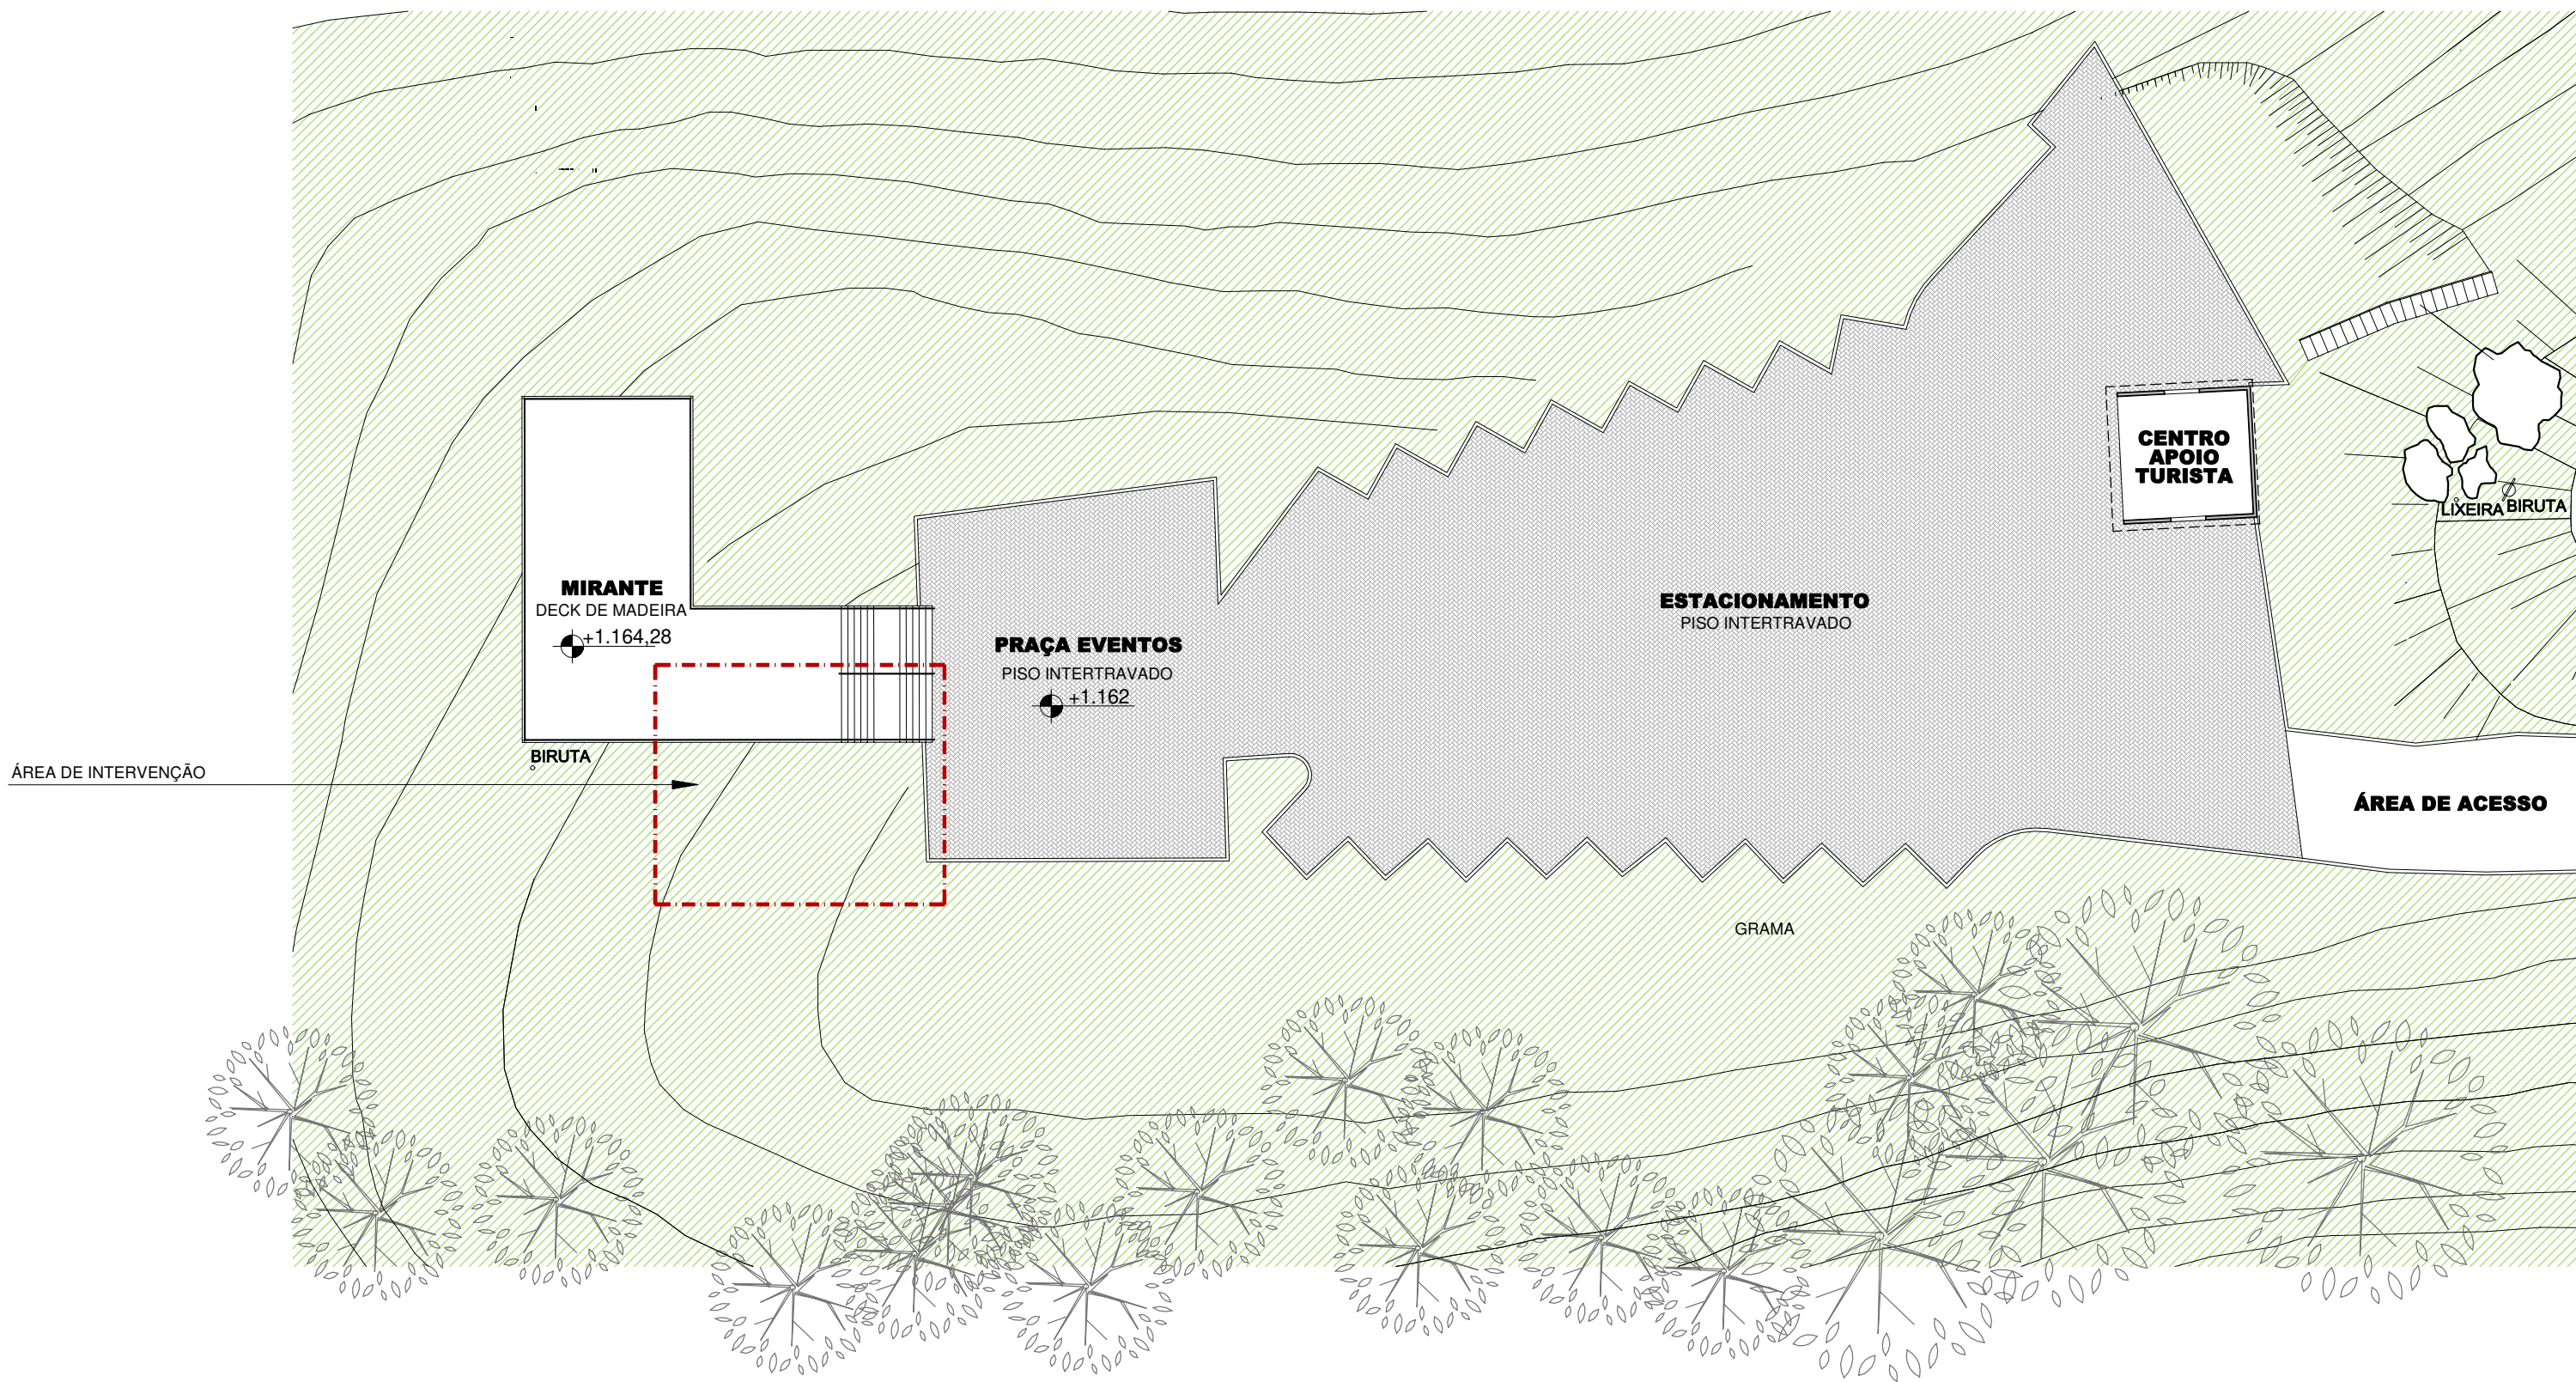

SITUAÇÃO ATUAL
ESCALA 1:300

