

FONTE / DADOS DE BASE		
AUTORES DO PROJETO / COLABORADORES		
ARQ. CLAUDIO MARCELO DE FARIA RODRIGUES AUTOR E RESPONSÁVEL TÉCNICO PELO PROJETO		
CAU SP A32987-8 Secretaria Municipal de Urbanismo - SMU		
EQUIPE TÉCNICA		
Departamento de Projetos Físicos e Urbanísticos - DPFU		
ANA CLAUDIA PERASSA MÓDOLO CHEFE DE DIVISÃO - ARQUITETA / CAU SP A27351-5		MIRIAN MAYUMI FUCAMIDU URAHATA ARQUITETA / CAU A172455-0
FABIOLA DE ALMEIDA RODRIGUES ARQUITETA / CAU SP A25926-8		RODRIGO SEITI SHIMURA TAKATA ENGENHEIRO CIVIL / CREA SP 5063735746
FERNANDA MIDORI KANO ARQUITETA / CAU SP A48834-8		VINICIUS GONÇALVES M. DE CARVALHO CHEFE DE DIVISÃO - ARQUITETO / CAU SP 00A189985-8
FILIPE MEANA DA SILVA ENGENHEIRO CIVIL / CREA 5009767132		SIMONE RODRIGUEZ SILVA DESENHISTA
GERSON UMEZAKI ENGENHEIRO CIVIL / CREA 5001422844		THAIS GADELHA DE OLIVEIRA SOUSA ESTAGIÁRIA

NOTAS GERAIS REFORMA

HAVERÁ REVISÃO GERAL DE TODOS OS CAIXILHOS METÁLICOS, QUE NÃO FOREM RETIRADOS, COMPREENDENDO A LUBRIFICAÇÃO DE TODAS AS PARTES MÓVEIS, A SUBSTITUIÇÃO DE TODOS OS REBITES E/OU PARAFUSOS DEFEITUOSOS E A COLOCAÇÃO DOS FALTANTES.

TODAS AS INTERFERÊNCIAS FÍSICAS (DEMOLIÇÃO, RETIRADA E/OU NOVA CONSTRUÇÃO, DEVERÃO SER REALIZADOS COM O MAIOR CUIDADO POSSÍVEL PARA SE PRESERVAR A INTEGRIDADE FÍSICA DA EDIFICAÇÃO

EM CASO DE DÚVIDAS VERIFICAR MEDIDAS NO LOCAL.

NOTAS ACABAMENTOS

HAVERÁ PINTURA DE TODOS OS TETOS COM TINTA HOSPITALAR COM ADITIVO ANTIMICROBIANO - COR BRANCA

HAVERÁ PINTURA DE TODAS AS PAREDES INTERNAS COM TINTA HOSPITALAR COM ADITIVO ANTIMICROBIANO - COR BRANCA E/OU A DEFINIR

HAVERÁ PINTURA DE TODAS AS PAREDES EXTERNAS COM TINTA ACRÍLICA - COR A DEFINIR

HAVERÁ PINTURA DE TODAS AS ESQUADRIAS METÁLICAS E DE MADEIRA COM TINTA ESMALTE - COR A DEFINIR

HAVERÁ LUBRIFICAÇÃO E TROCA DE REBITES NAS ESQUADRIAS EXISTENTES NA ESPERA.

HAVERÁ CAIAÇÃO DE TODOS OS MUIROS EXISTENTES

O PROJETO EXECUTIVO DE ARQUITETURA DEVERÁ DETALHAR, A PARTIR DAS DEFINIÇÕES DA SECRETARIA MUNICIPAL DE SAÚDE E DO GABINETE DO PREFEITO, A IDENTIDADE VISUAL A SER ADOTADA NAS CORES DA PINTURA

NOTAS PARA INSTALAÇÕES ELÉTRICAS

O PROJETO EXECUTIVO DE INSTALAÇÕES ELÉTRICAS DEVERÁ PREVER INSTALAÇÕES NECESSÁRIAS PARA A INSTALAÇÃO DOS APARELHOS DE AR CONDICIONADOS INDICADOS EM PLANTA

O PROJETO EXECUTIVO DE INSTALAÇÕES ELÉTRICAS DEVERÁ PREVER A SUBSTITUIÇÃO DE TODAS AS LÂMPADAS FLUORESCENTES POR LÂMPADAS EM LED



SECRETARIA DE
URBANISMO

PREFEITURA DE
MOGI DAS CRUZES

Departamento de Projetos Físicos e Urbanísticos

Av. Ver. Narciso Yague Guimarães nº 277 - Centro Cívico - Mogi das Cruzes - SP
Fone: 11 4798-5125 4798-5000
mpu@mogidascruzes.sp.gov.br

Assunto	REFORMA DE UNIDADE BÁSICA DE SAÚDE UBS VILA MORAES
Projeto	REFORMA
Disciplina	ARQUITETURA
Etapas	PROJETO BÁSICO
Endereço	RODOVIA PREF. FRANCISCO RIBEIRO NOGUEIRA, Nº 540 KM8, VILA MORAES, MOGI DAS CRUZES . SP
Nome do Arquivo	SAU 084 03 PLANTAS, DWG
Requisitante	SECRETARIA MUNICIPAL DE SAÚDE

ARQ. CLAUDIO MARCELO DE FARIA RODRIGUES
Secretário Municipal de Urbanismo
Cau SP A32987-8

Trilite

IMPLANTAÇÃO/ PLANTA TÉCNICA
PLANTA DE LAYOUT

Código do DPFU PB SAU 084 - 03/05 Data MAIO/2024

Folha

03 | 05

Escala 1:100


QUADRO DE ACABAMENTOS		
PISO		QUANTIDADE
1	PISO E RODAPÊ EM GRANILITE MONOLÍTICO COM JUNTA METÁLICA A CADA 1,00m - COR CINZA CLARO APLICAÇÃO DE RESINA ACRÍLICA SOBRE O PISO E O RODAPÊ	
2	PISO EM CERÂMICA 30 x 30cm ANTIDERRAPANTE, COR CINZA CLARO	
3	PISO TÁTIL DE ALERTA (AMARELO) VINÍLICO	A= 2,97m²
4	PISO TÁTIL DE ALERTA (AMARELO) LADRILHO HIDRÁULICO	
5	PISO EM CONCRETO FCK-25 mpa INCLUINDO PREPARO DE CAIXA, espessura 5cm, ACABAMENTO DESEMPENHADO.	
PAREDE		
1	PINTURA HOSPITALAR COM ADITIVO ANTIMICROBIANO SOBRE ALVENARIA EXISTENTE, COR BRANCA ATÉ O TETO.	
2	REVESTIMENTO CERÂMICO 20 x 30 cm - COR BRANCO FOSCO 11- 2,00m, SOBRE ALVENARIA EXISTENTE E RESTANTE EM PINTURA HOSPITALAR COM ADITIVO ANTIMICROBIANO, SOBRE ALVENARIA EXISTENTE.	
3	PINTURA HOSPITALAR SOBRE GESSO COM ADITIVO ANTIMICROBIANO, COR BRANCA ATÉ O TETO + BARRA CERÂMICA 20 x 30 cm COR BRANCO FOSCO DE n= 0,60m.	
4	PINTURA LÁTEX ACRÍLICA SOBRE ALVENARIA EXISTENTE, COR BRANCO.	
5	PINTURA LÁTEX ACRÍLICA SOBRE ALVENARIA EXISTENTE, COR CINZA ESCURO.	
TETO		
1	PINTURA LÁTEX HOSPITALAR COR BRANCO SOBRE CHAPISCO, EMBOÇO E GESSO	

QUADRO DE ESQUADRIAS		
PORTAS (largura x altura)		QUANTIDADE
P1	1,80m x 2,61m	01
P2	0,92m x 2,10m	02
P3	0,92m x 2,10m	02
P4	0,92m x 2,10m	03
P5	0,82m x 2,10m	01
P6	0,92m x 2,10m	01
JANELAS (largura x altura/ peitoril)		
J7	0,60m x 0,88m/ 1,75m	01
J8	1,07m x 0,88m/ 1,75m	01



IMPLANTAÇÃO / PLANTA TÉCNICA
ESCALA 1:100

LEGENDA	
HF	ÁGUA FRIA
HQ	ÁGUA QUENTE
EE	ELETRICA DE EMERGÊNCIA
E	EXAUSTÃO
ADE	A DEPENDER DOS EQUIPAMENTOS UTILIZADOS
FAM	AR COMPRIMIDO MEDICINAL
FO	OXIGÊNIO
FVC	VÁCUO CLÍNICO
AC	AR CONDICIONADO
FN	ÓXIDO NITROSO
ED	ELETRICA DIFERENCIADA
CD	COLETA E AFASTAMENTO DE EFLUENTES DIFERENCIADOS
IA	ILUMINAÇÃO ARTIFICIAL
FG	GÁS COMBUSTÍVEL

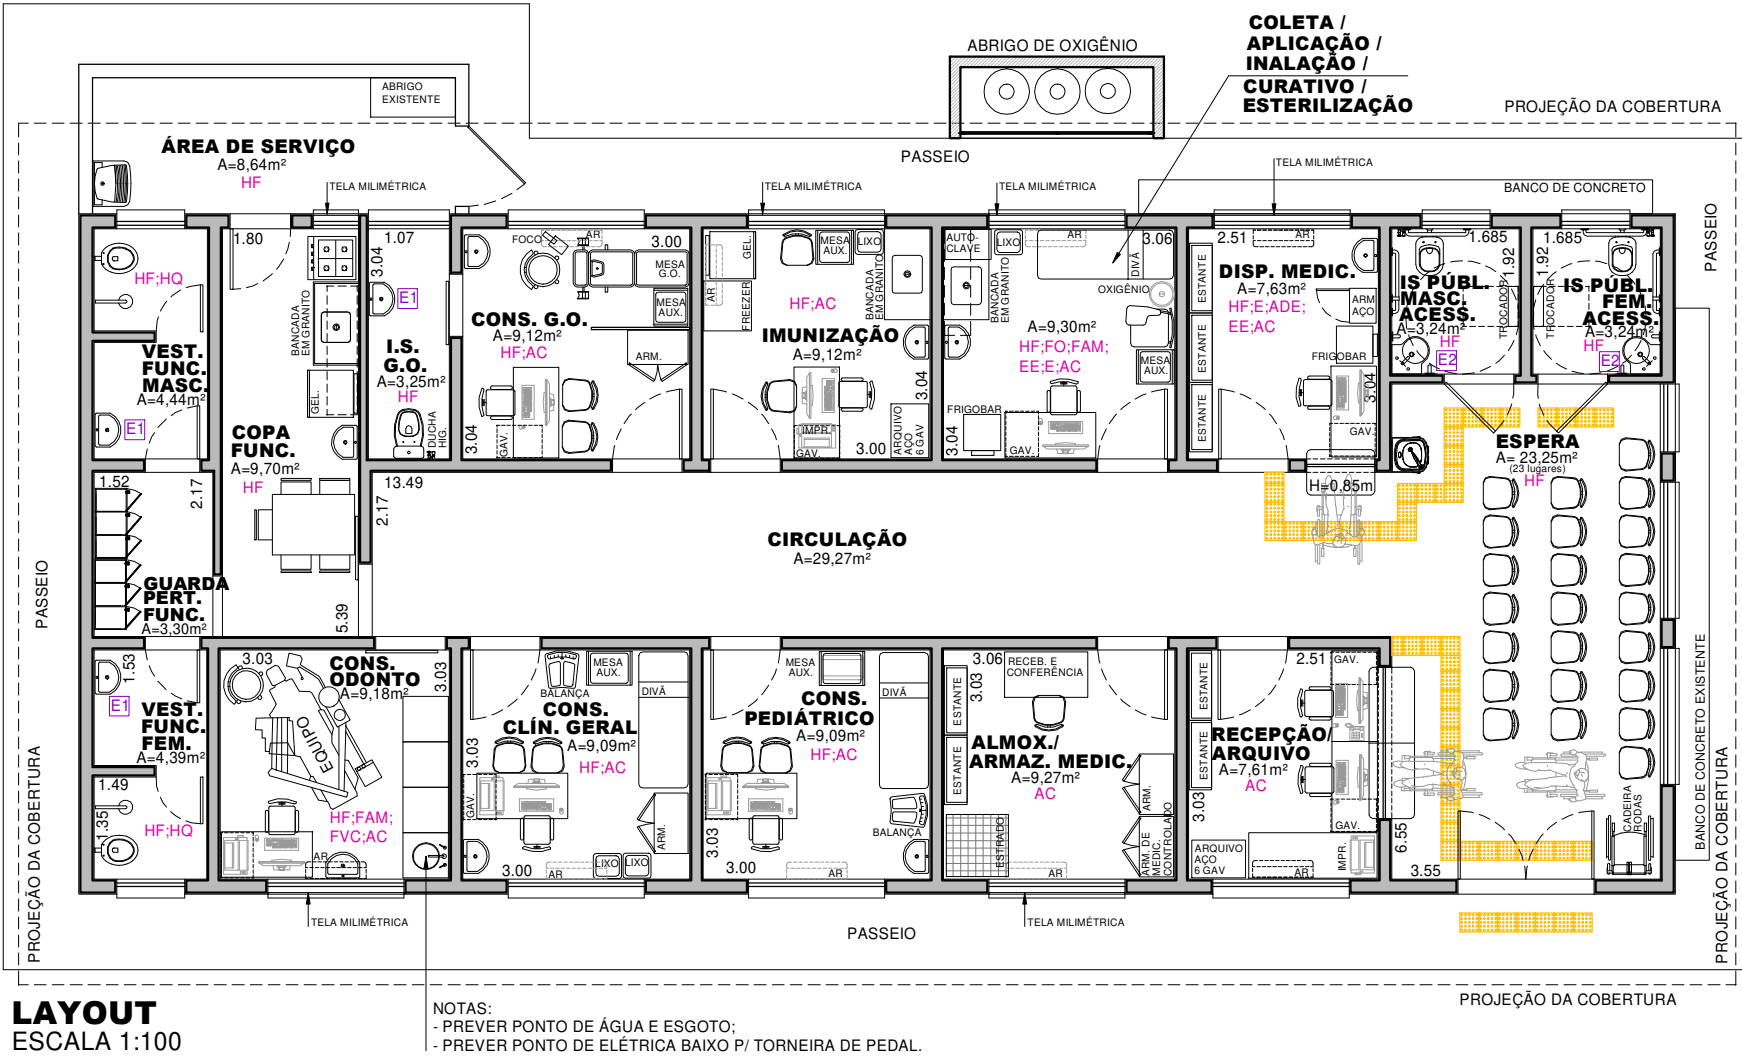

LAYOUT
ESCALA 1:100

NOTAS:
- PREVER PONTO DE ÁGUA E ESGOTO.
- PREVER PONTO DE ELETRICA BANDO P TORNEIRA DE PEDAL.

SINALIZAÇÃO		QUANTIDADE
SI-01A	SINALIZAÇÃO DE PORTA - SANITÁRIO MASCULINO	01
SI-01B	SINALIZAÇÃO DE PORTA - SANITÁRIO FEMININO	02
SI-01C	SINALIZAÇÃO DE PORTA - SANITÁRIO MASCULINO ACESSÍVEL	01
SI-01D	SINALIZAÇÃO DE PORTA - SANITÁRIO FEMININO ACESSÍVEL	01
SI-02A	SÍMBOLO INTERNACIONAL DE ACESSO	03
SI-04	SINALIZAÇÃO DE PAREDE - NOME AMBIENTE (EM TODOS OS AMBIENTES EXCETO SANITÁRIOS)	10
SI-07	SINALIZAÇÃO DE PAREDE - NOME AMBIENTE (EM TODOS OS AMBIENTES)	16
SI-06A	SINALIZAÇÃO DE PAREDE - SÁDIA (ACABAMENTO FOTOLUMINESCENTE)	01
A	ALARME SONORO	02

LEGENDA	
TA	TORNEIRA DE ALAVANCA
TB	TORNEIRA DE BICA MÓVEL
TU	TORNEIRA DE USO GERAL

SOL. 1 - SOLEIRA EM GRANITO BRANCO
SOL. 2 - SOLEIRA EM GRANILITE PEITORIS EM GRANITO BRANCO

TABELA TELA MILIMÉTRICA	
MEDIDAS (comprimento x altura)	QUANTIDADE
TM1 1,80m x 1,49m	05
TM2 0,60m x 0,88m	01

QUANTIFICAÇÃO ESPELHOS	
MEDIDAS (comprimento x altura)	QUANTIDADE
E1 0,60m x 0,80m	03
E2 0,60m x 0,50m (SANITÁRIOS ACESSÍVEIS)	02