




PERFIL AA
ESCALA 1:200

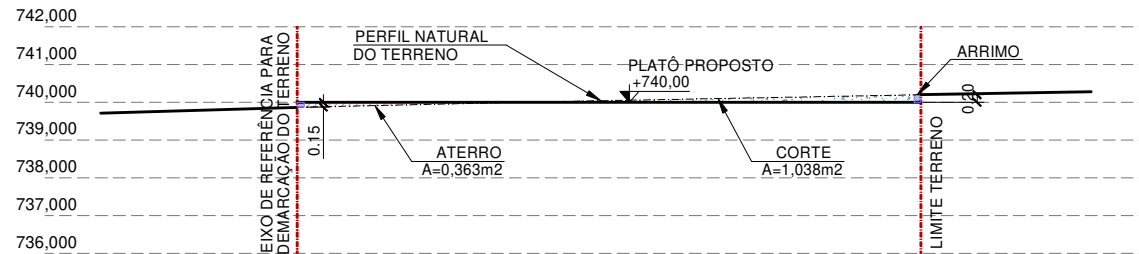


PERFIL BB
ESCALA 1:200

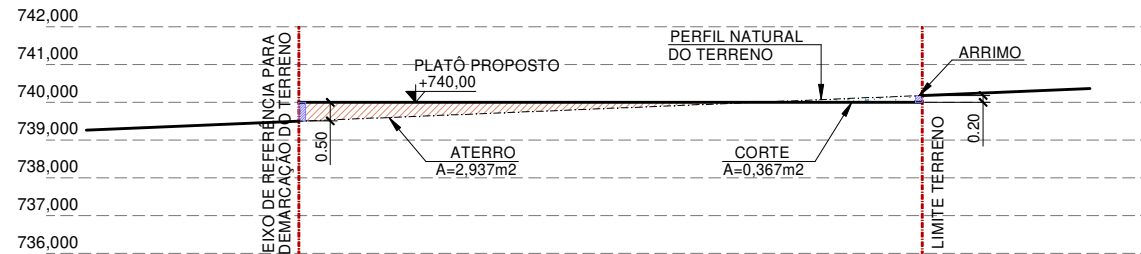


PERFIL CC
ESCALA 1:200

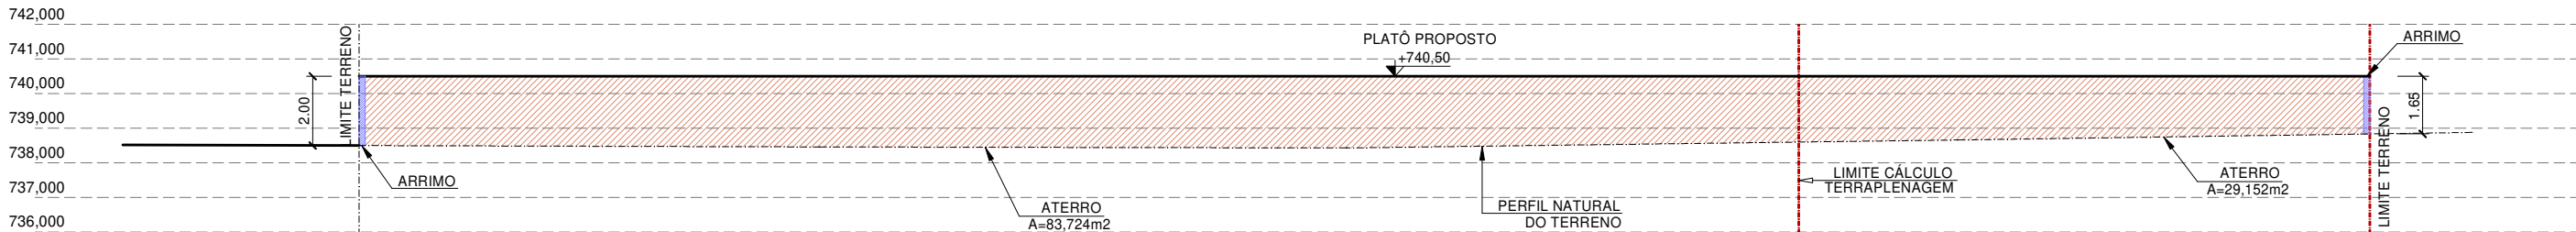


PERFIL DD
ESCALA 1:200

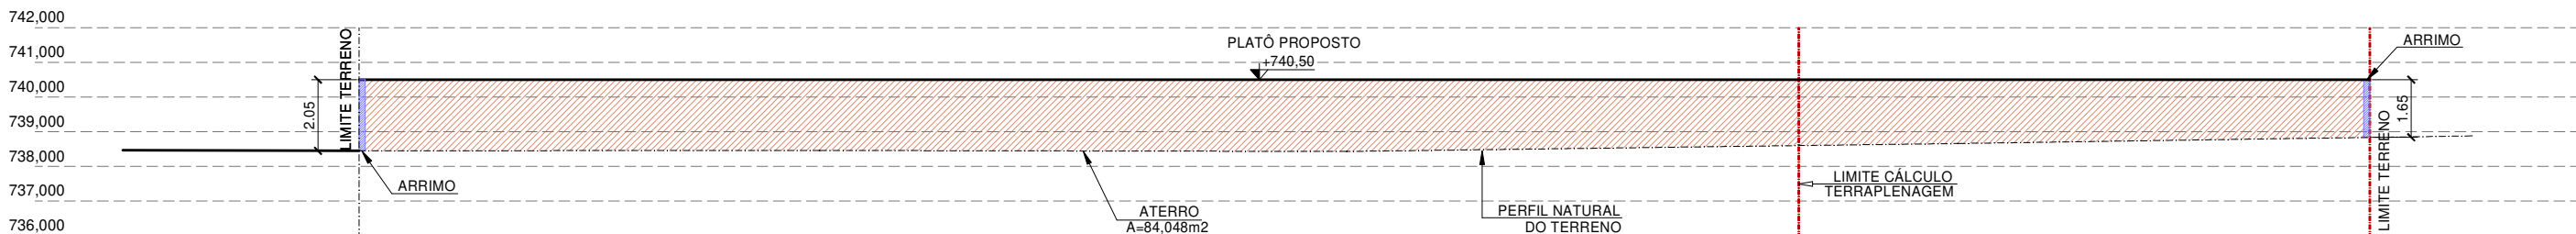

PERFIL D'D'
ESCALA 1:200

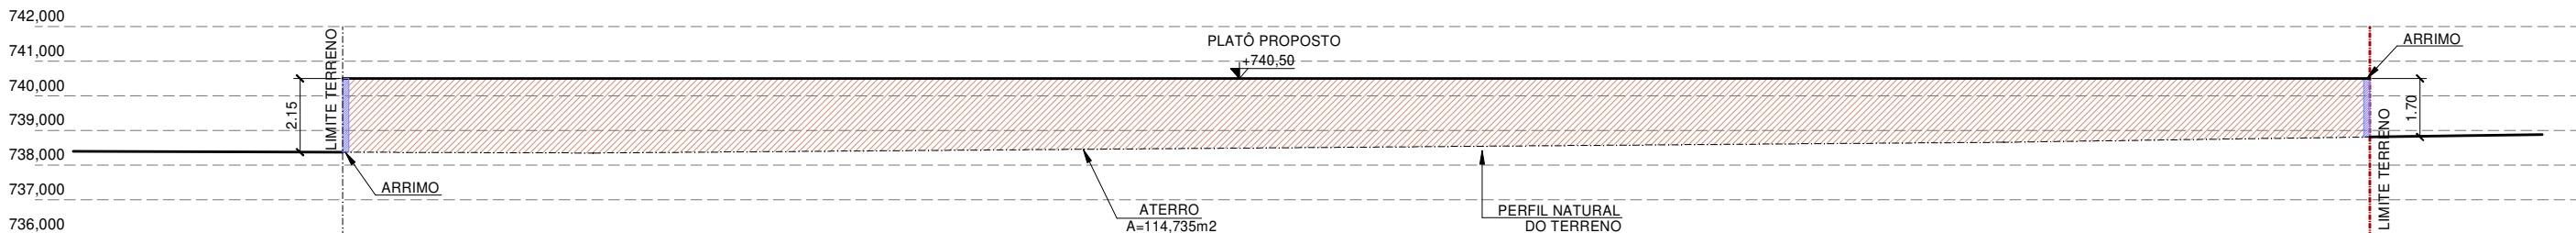


PERFIL EE
ESCALA 1:200

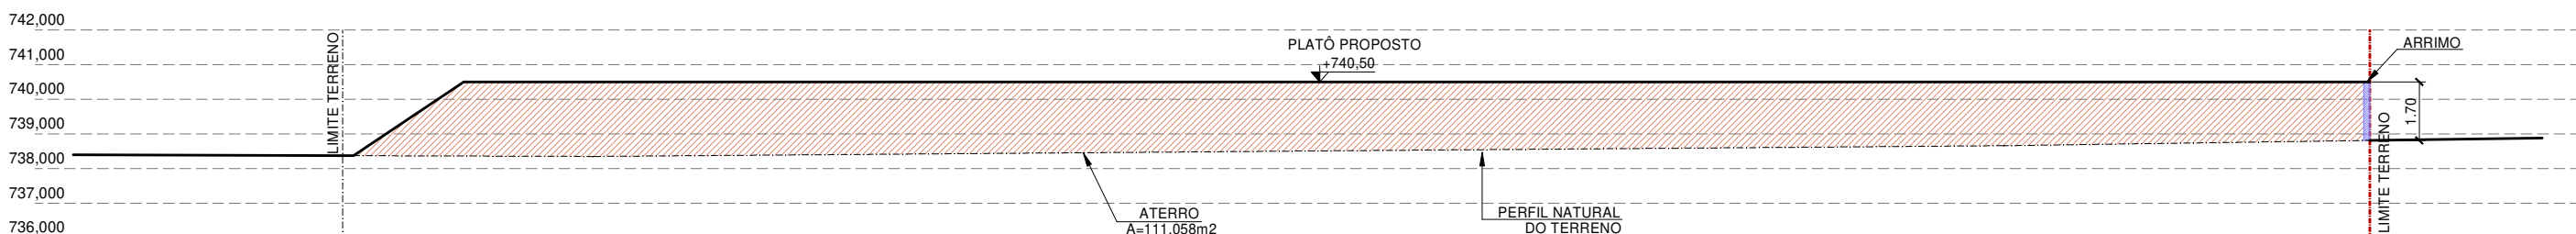

PERFIL E'E'
ESCALA 1:200



PERFIL FF
ESCALA 1:200

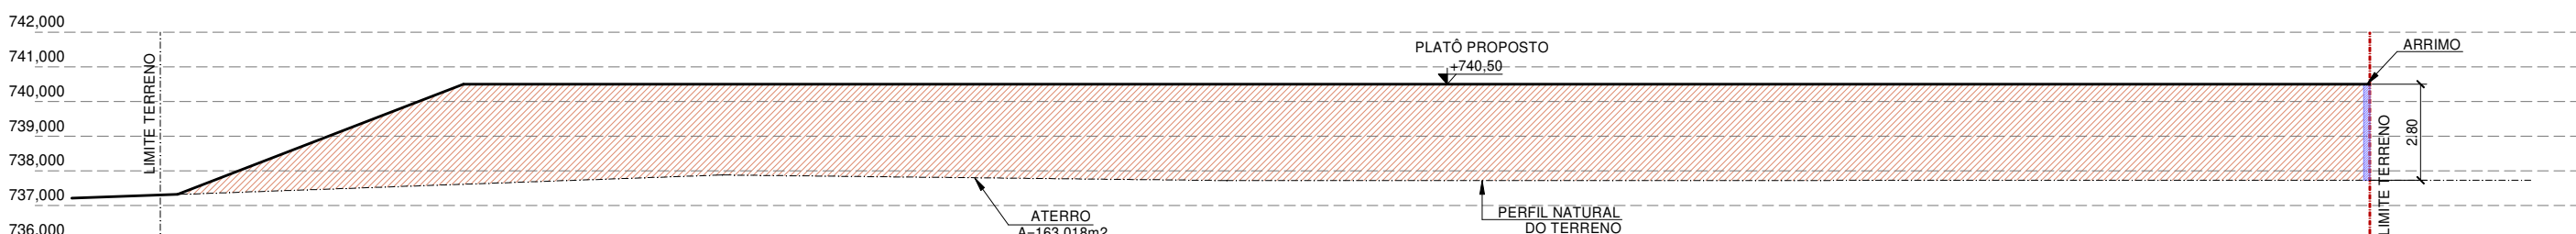

PERFIL GG
ESCALA 1:200

VOLUME DE TERRA

	TRECHO DISTÂNCIA (m)	CORTE	ATERRO
0 - A	TRECHO 1 DISTÂNCIA 3,175m (MÉDIA)	(0,000 + 1,440):2 0,720 x 3,175= 2,286m³	(0,000 + 0,030):2 0,015 x 3,175= 0,048m³
	A - B	(1,440 + 1,038):2 1,239 x 9,90= 12,266m³	(0,030 + 0,363):2 0,197 x 9,90= 1,950m³
B - C	TRECHO 3 DISTÂNCIA 4,65m	(1,038 + 0,367):2 0,703 x 4,65= 3,269m³	(0,363 + 2,937):2 1,650 x 4,65= 7,673m³
C - D	TRECHO 4 DISTÂNCIA 29,00m	(0,367 + 0,000):2 0,184 x 29,00= 5,336m³	(2,937 + 29,152):2 16,045 x 29,00= 465,305m³
D - D'	TRECHO 5 DISTÂNCIA 0,265m (MÉDIA)	----	(83,724 + 84,048):2 83,886 x 0,265= 22,230m³
D - E	TRECHO 6 DISTÂNCIA 5,20m	----	(112,876 + 114,735):2 113,806 x 5,20= 591,791m³
E' - F	TRECHO 7 DISTÂNCIA 27,90m	----	(111,058 + 141,171):2 126,115 x 27,90= 3,518,609m³
F - G	TRECHO 8 DISTÂNCIA 27,90m	----	(141,171 + 163,018):2 152,095 x 27,90= 4,243,451m³
G - 0	TRECHO 9 DISTÂNCIA 5,00m	----	(163,018 + 0,00):2 81,509 x 5,00= 407,545m³
	TOTAL	23,157m³	9,258,602m³

LEGENDA

- CORTE
- ATERRO
- MURO/MURETA DE ARRIMO

FONTE / DADOS DE BASE
AUTORES DO PROJETO / COLABORADORES

ARQ. JOÃO FRANCISCO CHAVEDAR
CAU SP A81854-2

AUTOR E RESPONSÁVEL TÉCNICO PELO PROJETO
Secretaria Municipal de Planejamento e Urbanismo - SMPU

EQUIPE TÉCNICA
Departamento de Projetos Físicos e Urbanísticos - DPFU

ANA CLAUDIA PERASSA MÓDOLO
CHEFE DE DIVISÃO - ARQUITETA / CAU SP A27351-5

RAPHAELA MARTINS MACHADO
CHEFE DE DIVISÃO - ARQUITETA / CAU SP A276089-4

FERNANDA MIDORI KANO
ARQUITETA / CAU SP A48834-8

RODRIGO SEITI SHIMURA TAKATA
ENGENHEIRO CIVIL / CREA SP 5063736746

FILIPE MEANA DA SILVA
ENGENHEIRO CIVIL / CREA 5069767132


VINICIUS GONÇALVES M. DE CARVALHO
CHEFE DE DIVISÃO - ARQUITETO / CAU SP 00A189985-6

GERSON UMEZAKI
ENGENHEIRO CIVIL / CREA 5061423244

SIMONE RODRIGUEZ SILVA
DESENHISTA

MIRIAN MAYUMI FUCAMIDU URAHATA
ARQUITETA / CAU A172455-0

THAÍS GADELHA DE OLIVEIRA SOUSA
ASSESSORA DE GABINETE

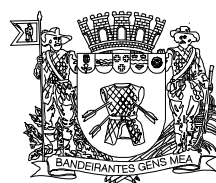

PREFEITURA DE
MOGI DAS CRUZES

SECRETARIA DE
PLANEJAMENTO E URBANISMO

Departamento de Projetos Físicos e Urbanísticos

Av. Ver. Narciso Yague Guimarães nº 277 - Centro Cívico - Mogi das Cruzes - SP
Fone: 11 4798-5125 4798-5000
smpu@mogidascruzes.sp.gov.br

Assunto
**CENTRAL DE TRIAGEM DE RESÍDUOS RECICLÁVEIS
JARDIM ARMÊNIA**

Projeto
CONSTRUÇÃO

Disciplina
ARQUITETURA

Etapas
PROJETO BÁSICO

Endereço
**RUA JÚLIO PEROTTI, JARDIM ARMÊNIA
MOGI DAS CRUZES . SP**

Sector 04 Quadra 140 Unidade 030

Nome do Arquivo
AMB 019 03 TERRAPLENAGEM PERFIS.DWG

Requisitante
SECRETARIA MUNICIPAL DE MEIO AMBIENTE E PROTEÇÃO ANIMAL

ARQ. JOÃO FRANCISCO CHAVEDAR
Secretário Municipal de Planejamento e Urbanismo
cau SP A81854-2

Título

**TERRAPLENAGEM
PERFIS**

Código do DPFU

AMB 019 - 03/15

Folha

03 | 15

Data

SET/2025

Escala

1:200